




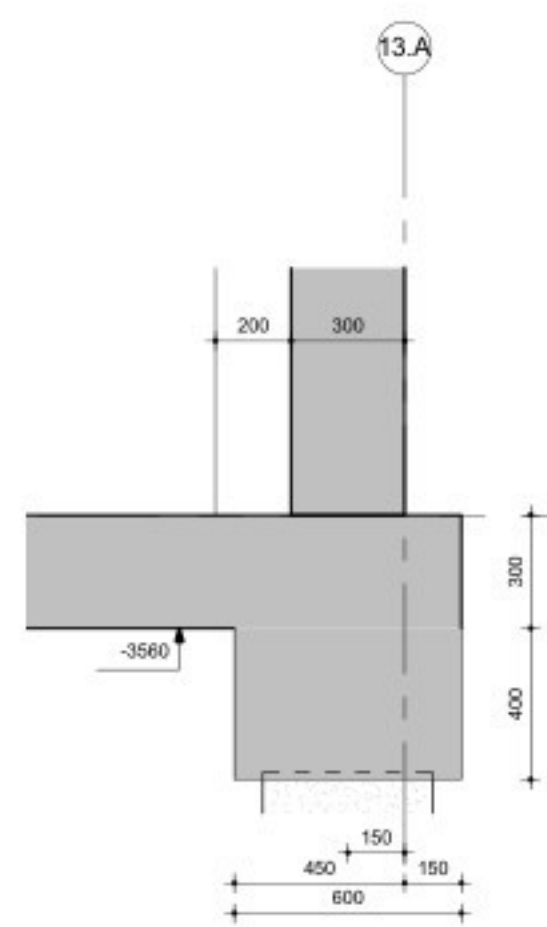


1 Detail 13.1
Schaal: 1 : 20

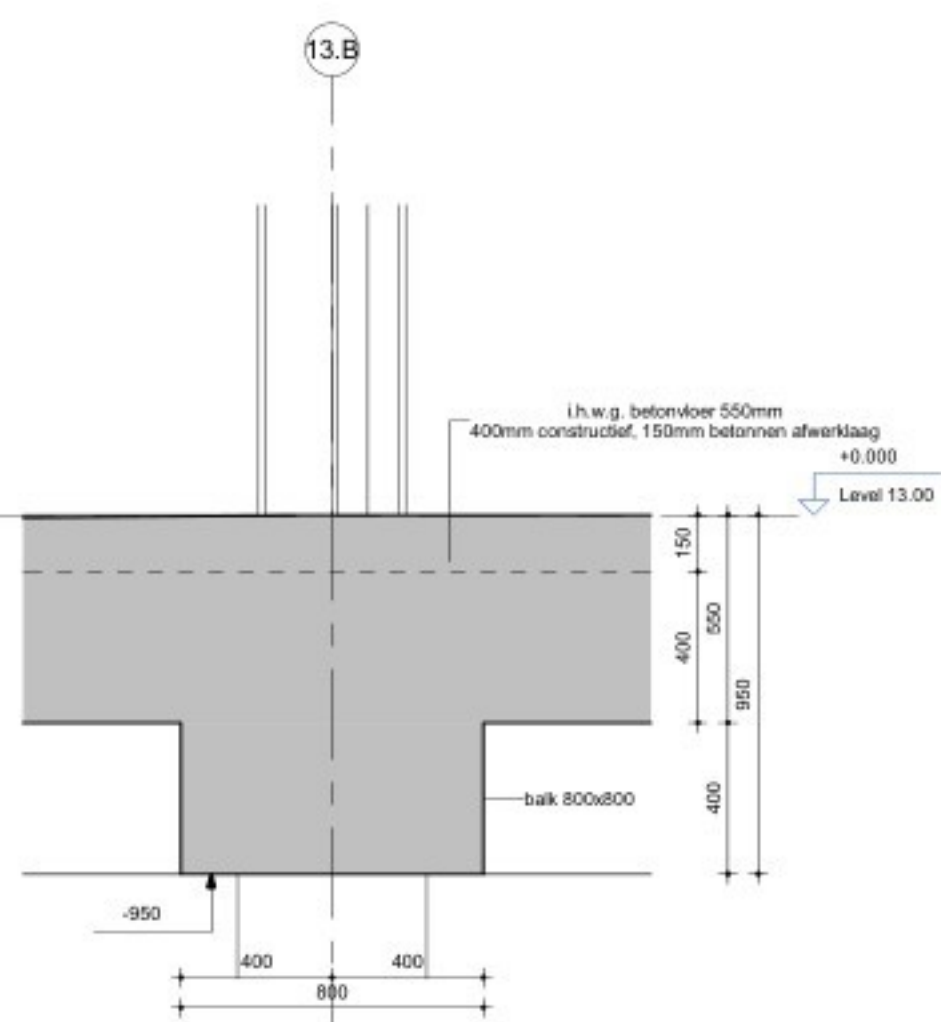


2 Detail 13.2
Schaal: 1 : 20

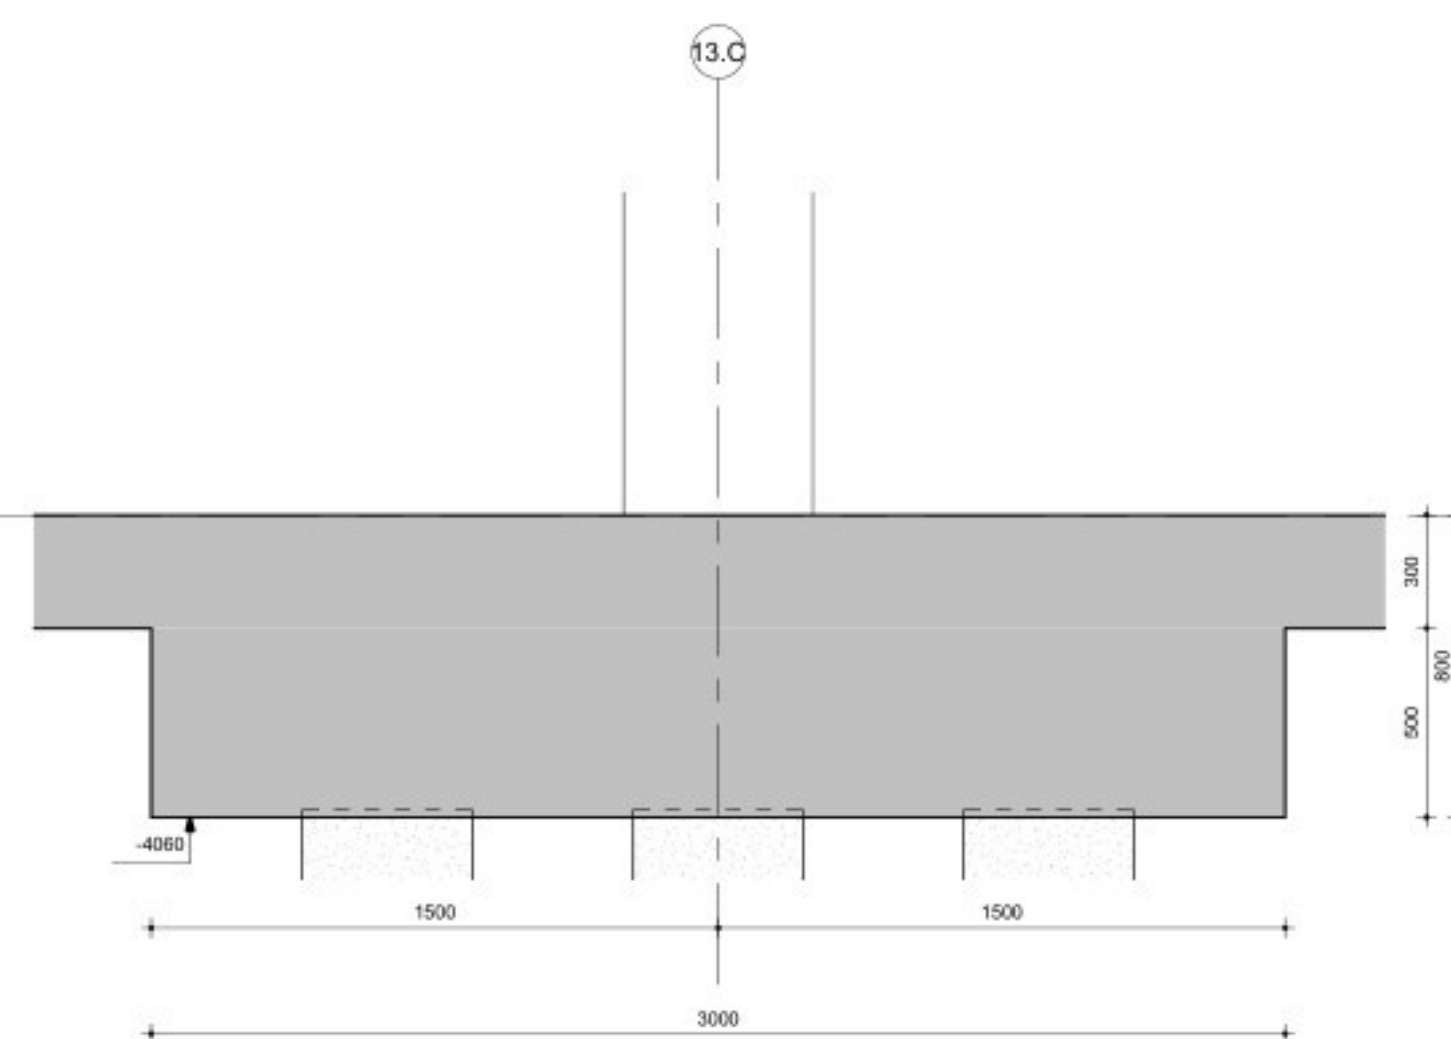


3 Detail 13.3
Schaal: 1 : 20

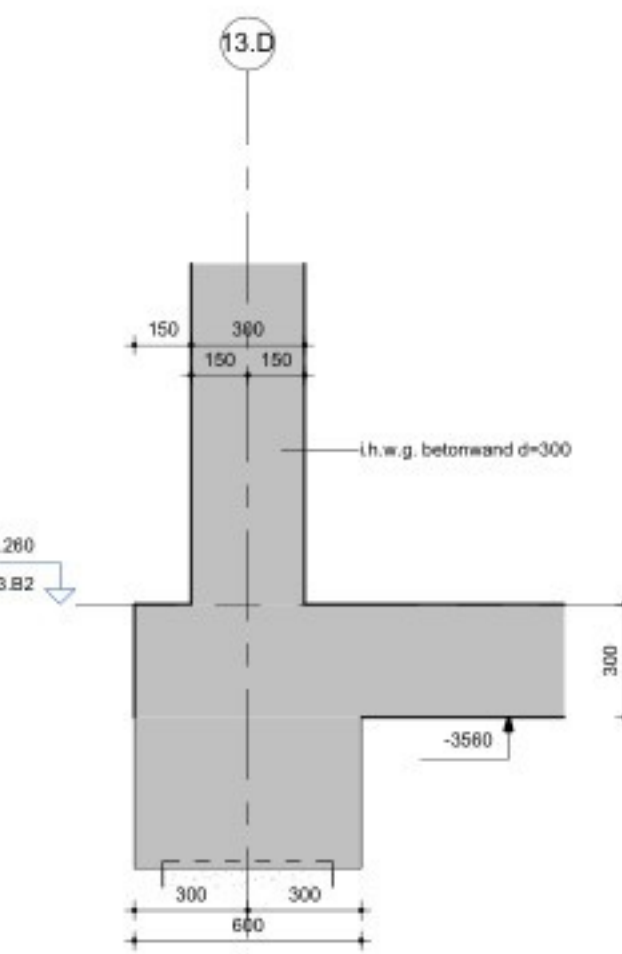


4 Detail 13.4
Schaal: 1 : 20

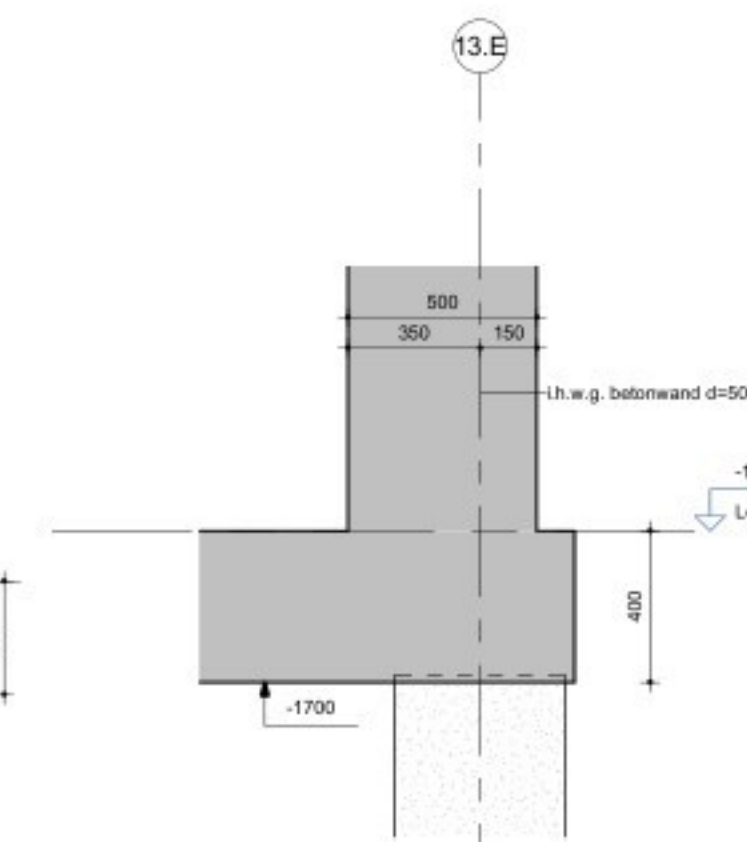


5 Detail 13.5
Schaal: 1 : 20

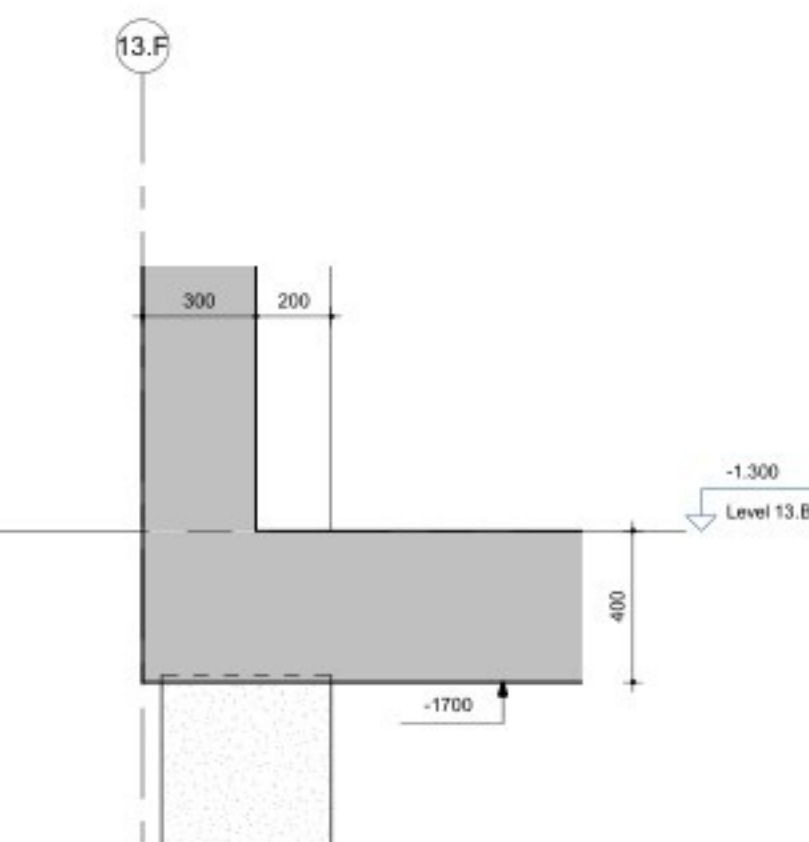


6 Detail 13.6
Schaal: 1 : 20

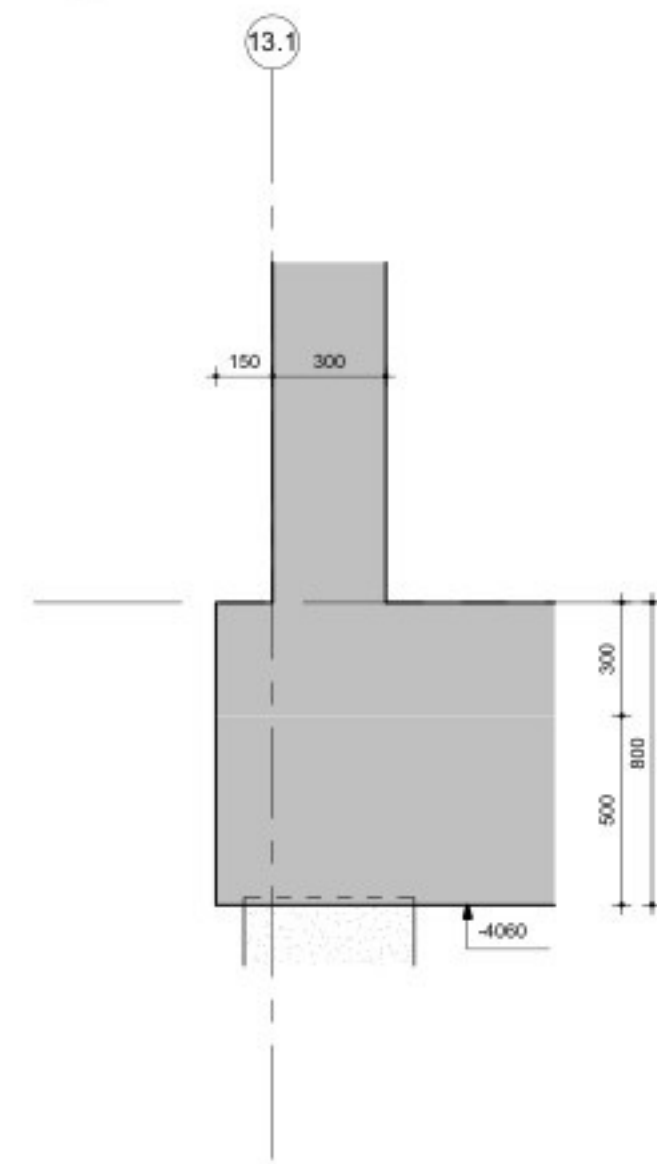


A Detail 13.A
Schaal: 1 : 20

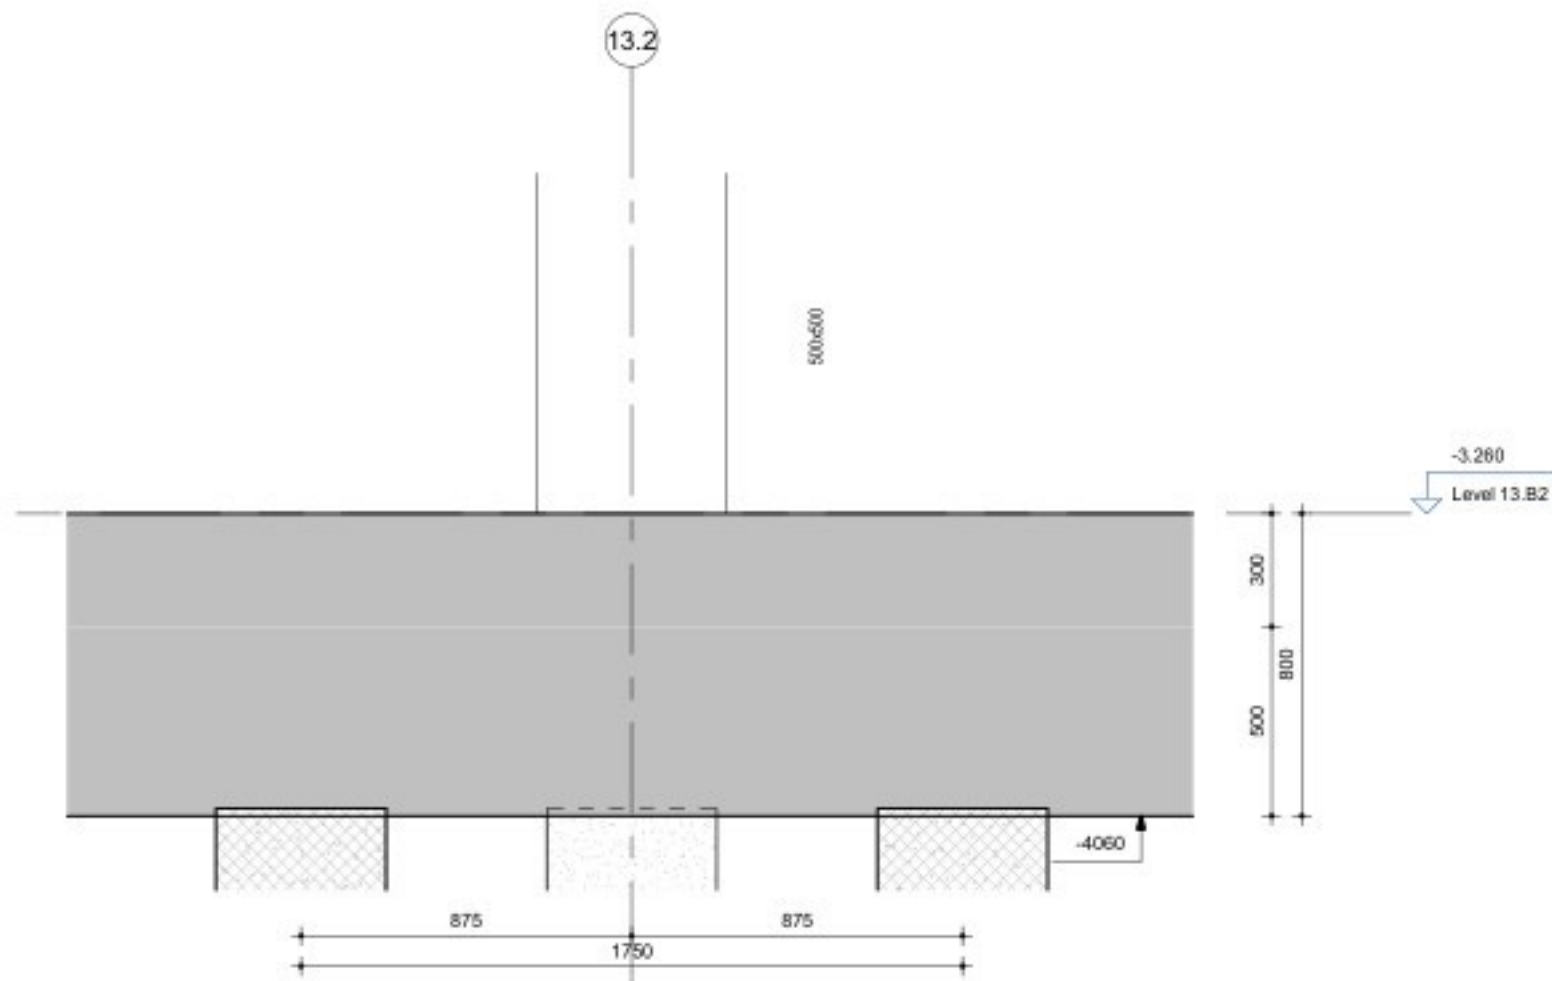


B Detail 13.B
Schaal: 1 : 20

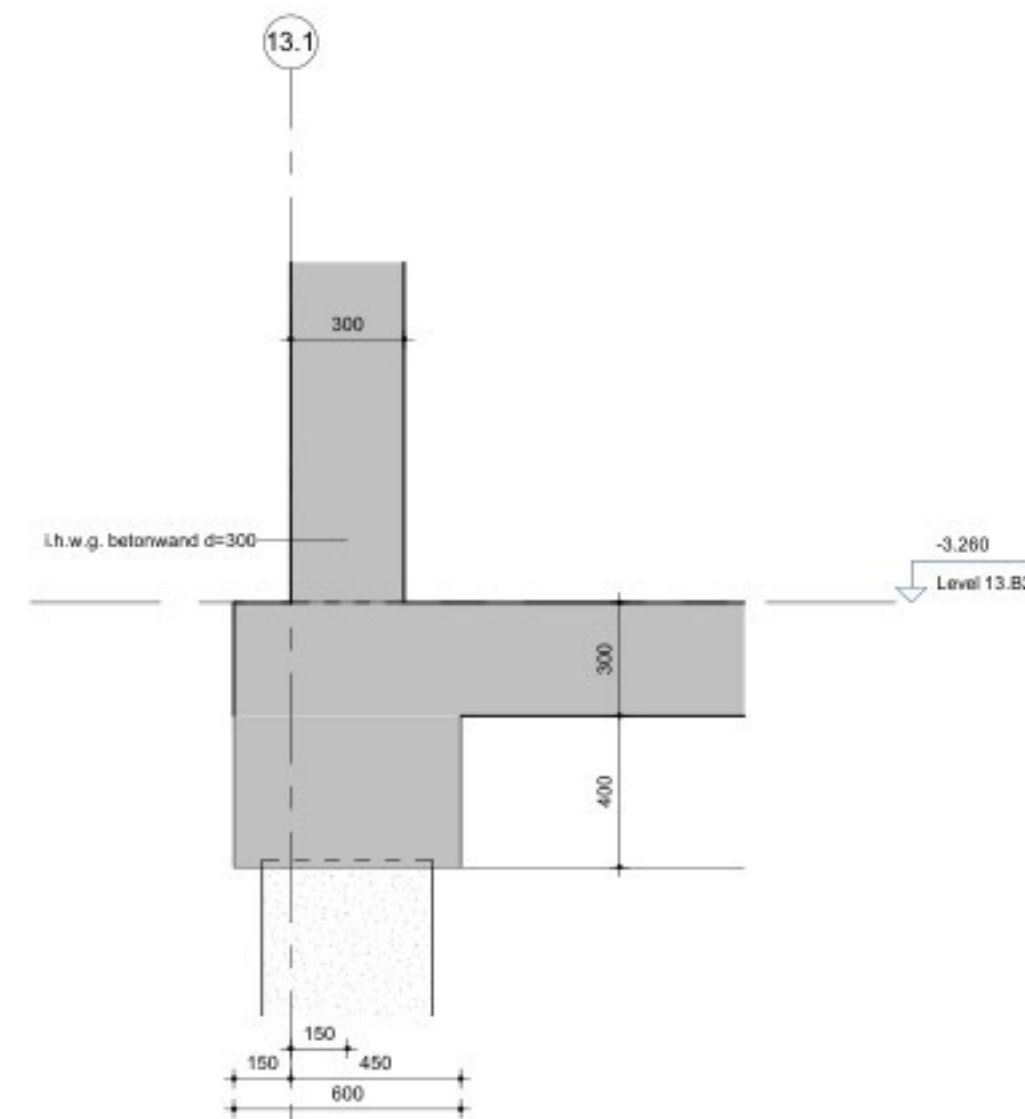

C Detail 13.C
Schaal: 1 : 20

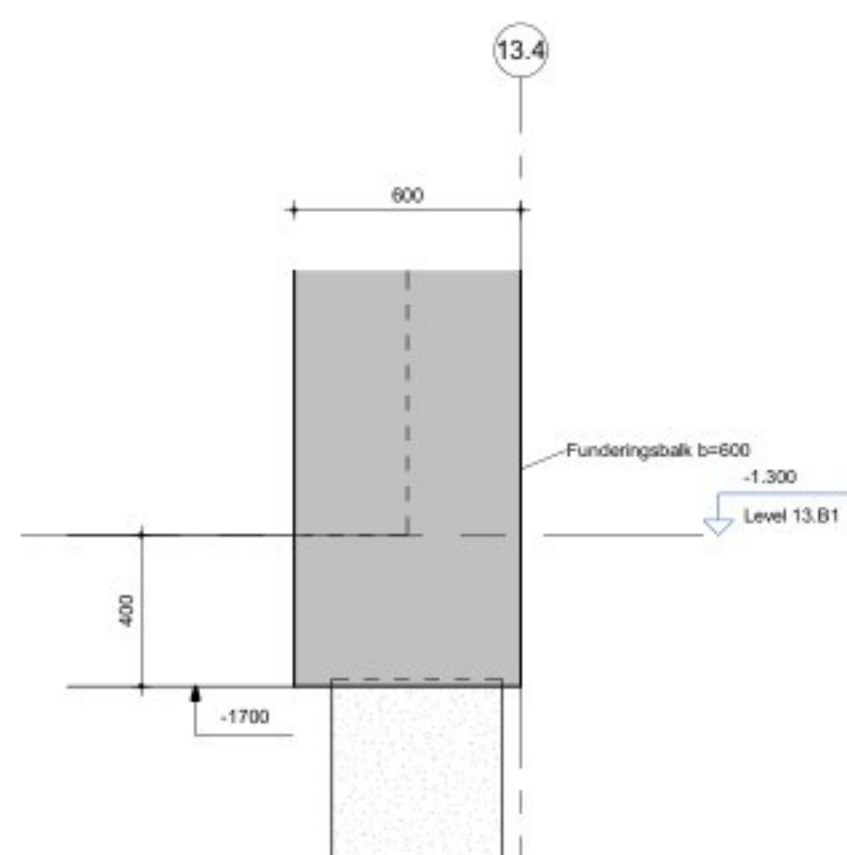


D Detail 13.D
Schaal: 1 : 20

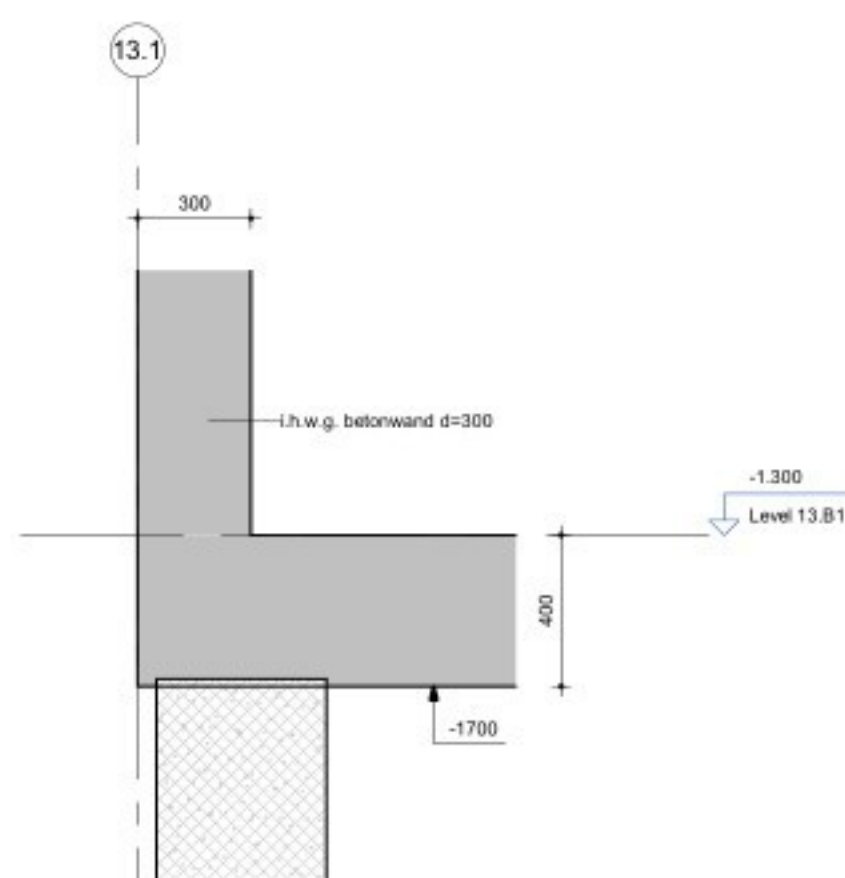

E Detail 13.E
Schaal: 1 : 20

Plan overzicht :

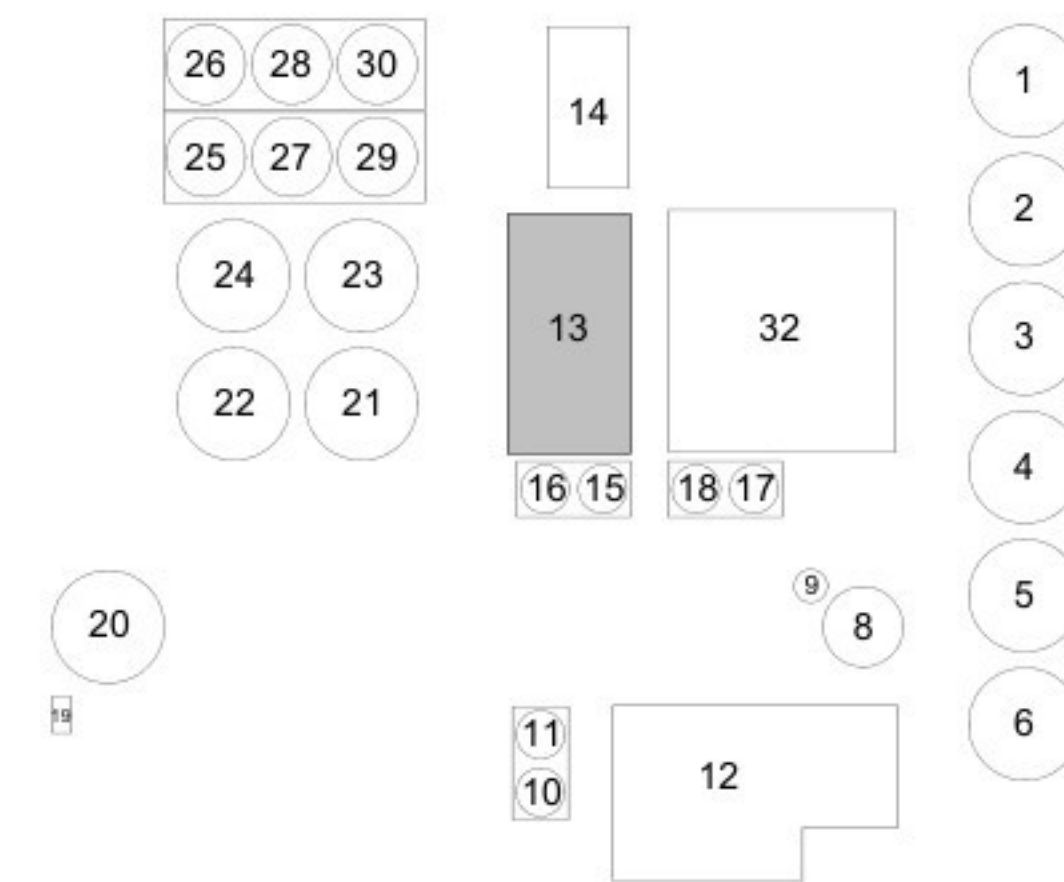

1	Aanvraag Omgevingsvergunning	RRU	RKE	11-03-2022
2	Aanvraag Omgevingsvergunning	RRU	RKE	16-09-2022
3	Aanvraag Omgevingsvergunning	ARE	RKE	27-11-2024

Versie	Omschrijving	Gecontroleerd	Vrijgegeven	Datum
--------	--------------	---------------	-------------	-------

Opdrachtgever

Contact



Projectbureau

ARCADIS
Design & Consultancy
for water and
built assets

Stationsplein 18D
Postbus 1632
6201 BP MAASTRICHT
Tel 088 4251 261
Fax 043 363 9981
info@arcadis.nl
www.arcadis.nl

Project

Contact

Fage Dairy Plant

Projectnummer : 30092886
Fase : Final Design

Beveiligingscategorie:
AS2 - Internal

Onderwerp : **Z13**
Details - Bouwdeel 13

Schaal : als aangegeven	Bladformaat : A1	Status: DEFINITIEF	Getekend: AT1
Contractnummer : 1	Blad : 8130		

Tekeningnummer: **FHDP-ARC-Z13-ZZ-DRW-SE-FD-8130**
Versie: **3**