



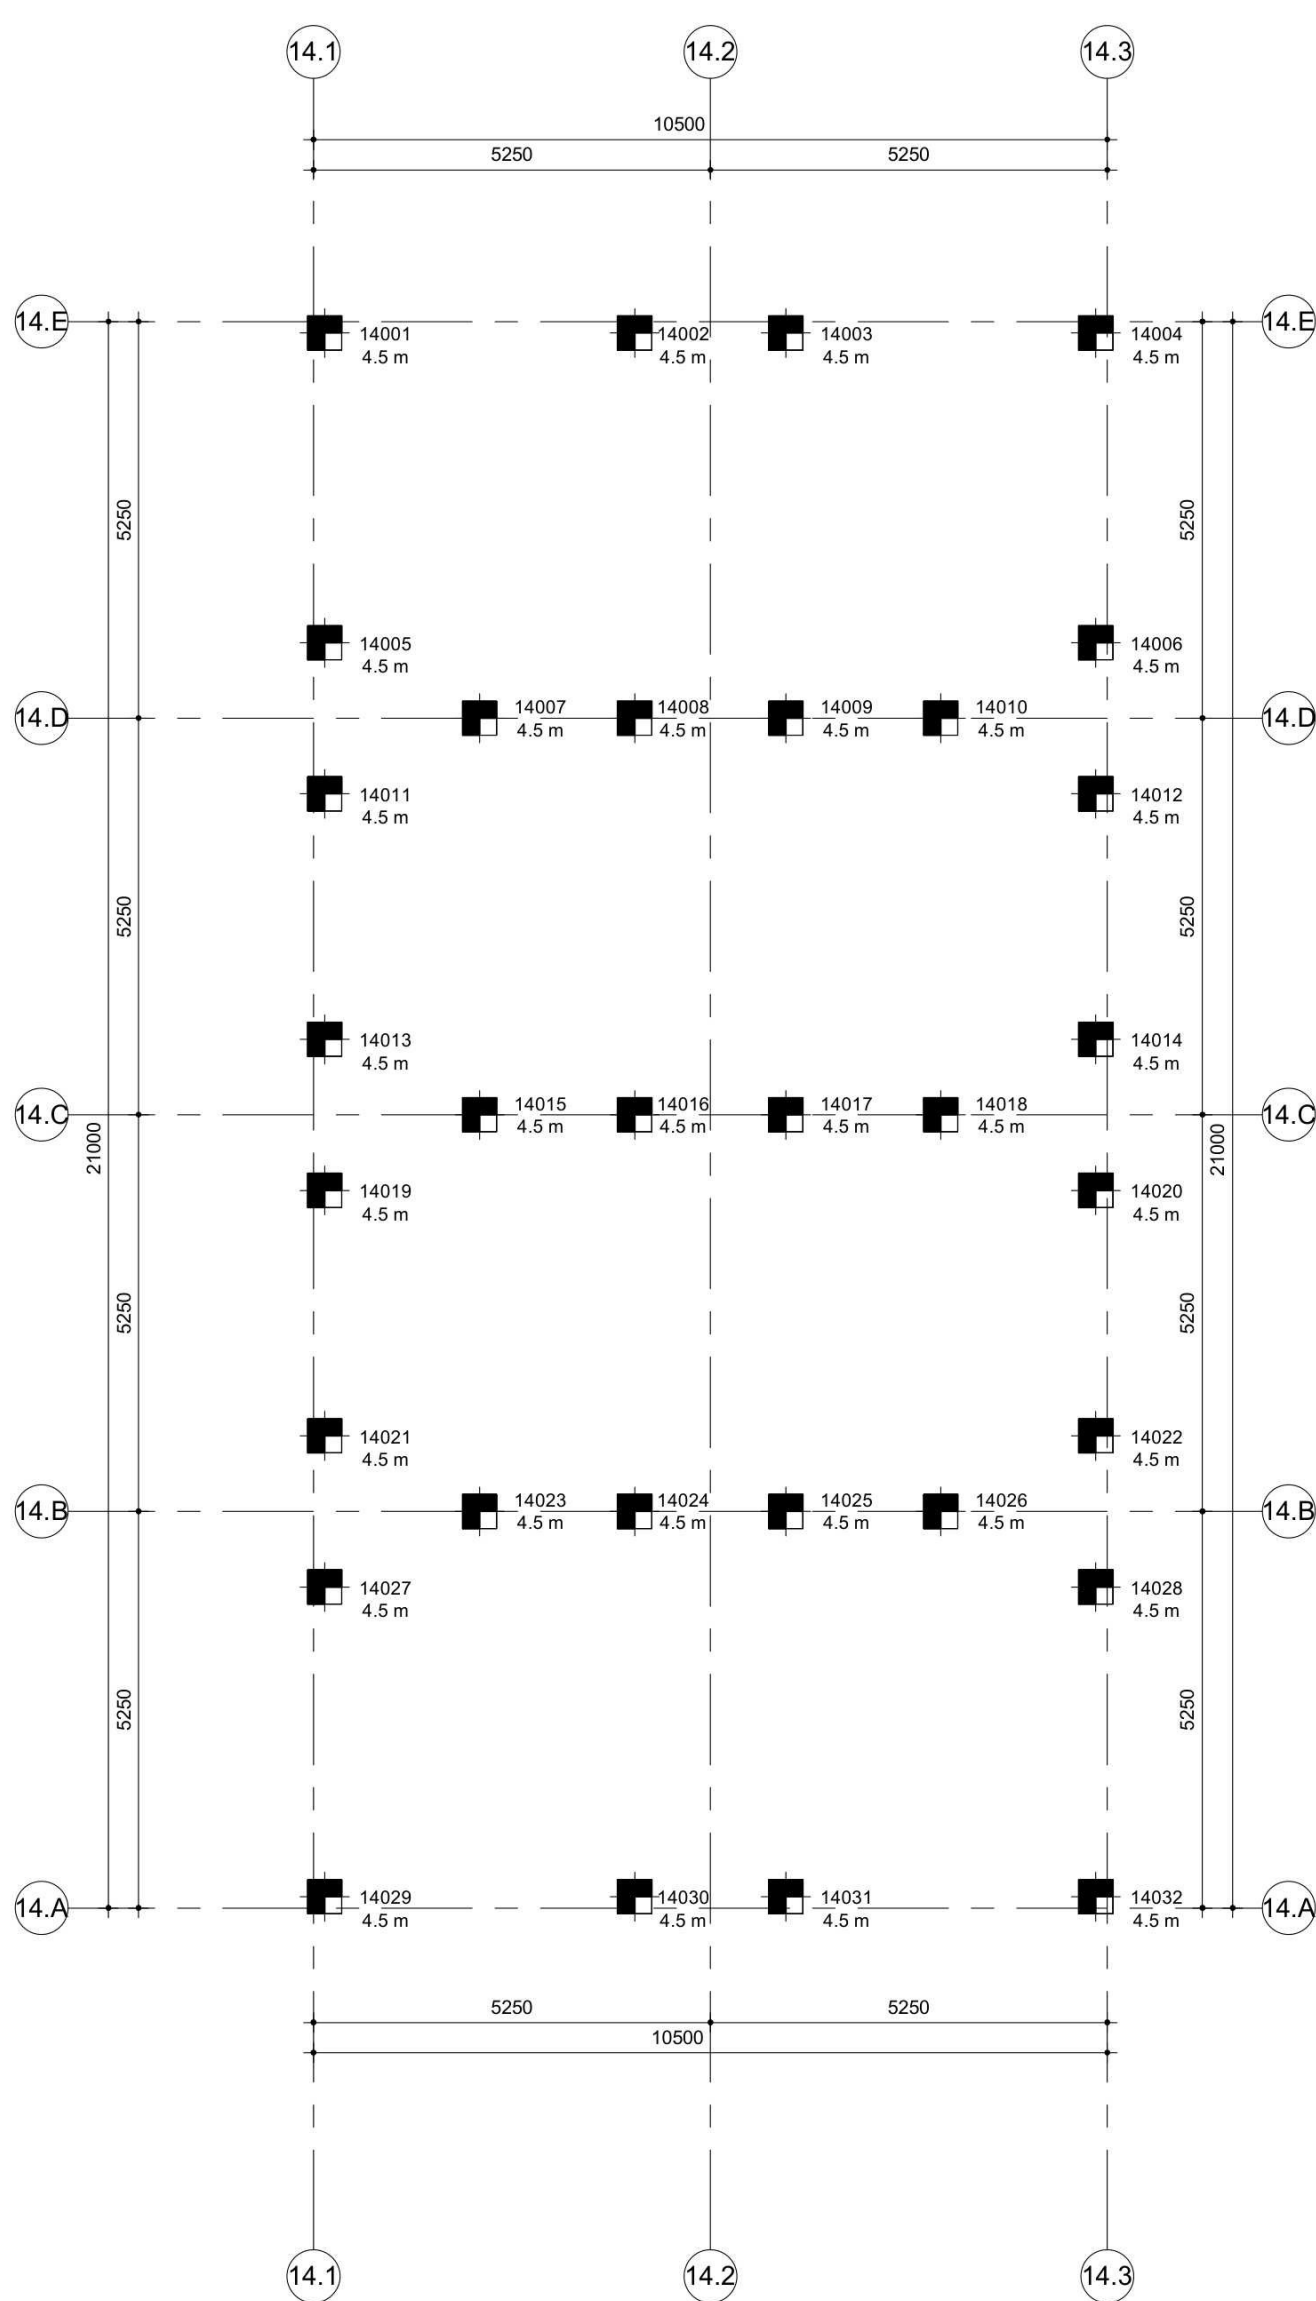

P Palenplan - Bouwdeel 14
Schaal: 1 : 100

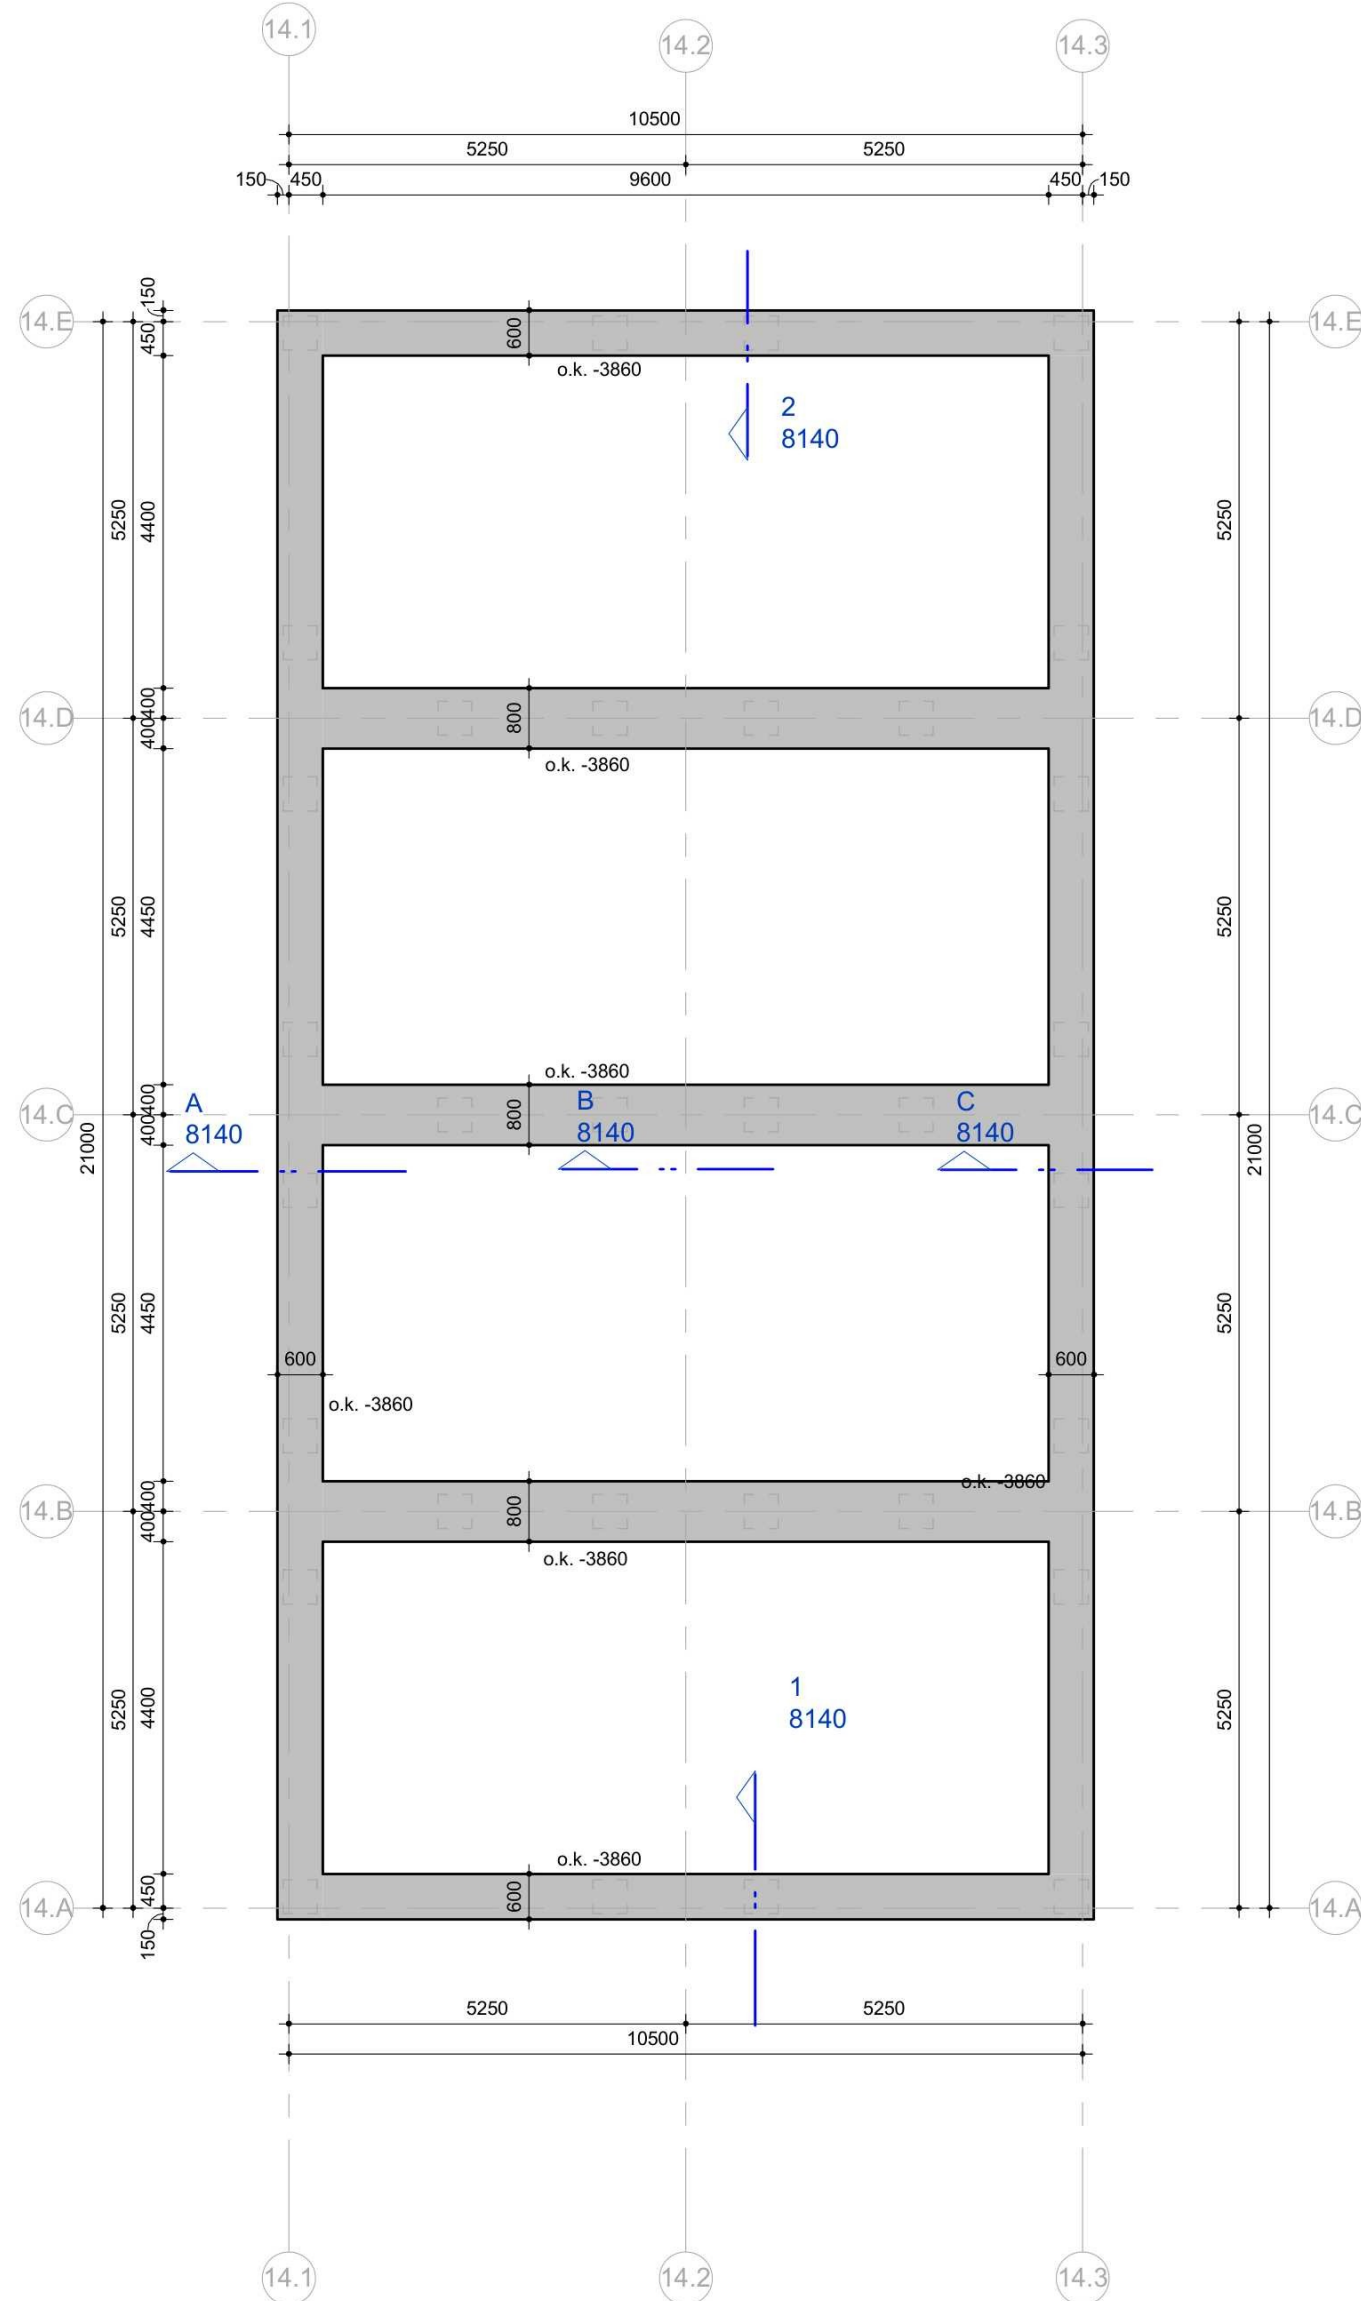


0 Funderingsplan - Bouwdeel 14
Schaal: 1 : 100

Palenstaat - Bouwdeel 14 (Level 14,00 = 12,85m +NAP)						
Paalsymbool	Aantal	Paaltype	Paalpunt niveau (NAP)	Paalkop niveau (NAP)	Netto Paallengte	Opmerkingen
	32	Ø450	4.50 m	9.01 m	4510 mm	Prefab heipaal 450x450 (druk)

Grand total: 32

gewijzigd **4**

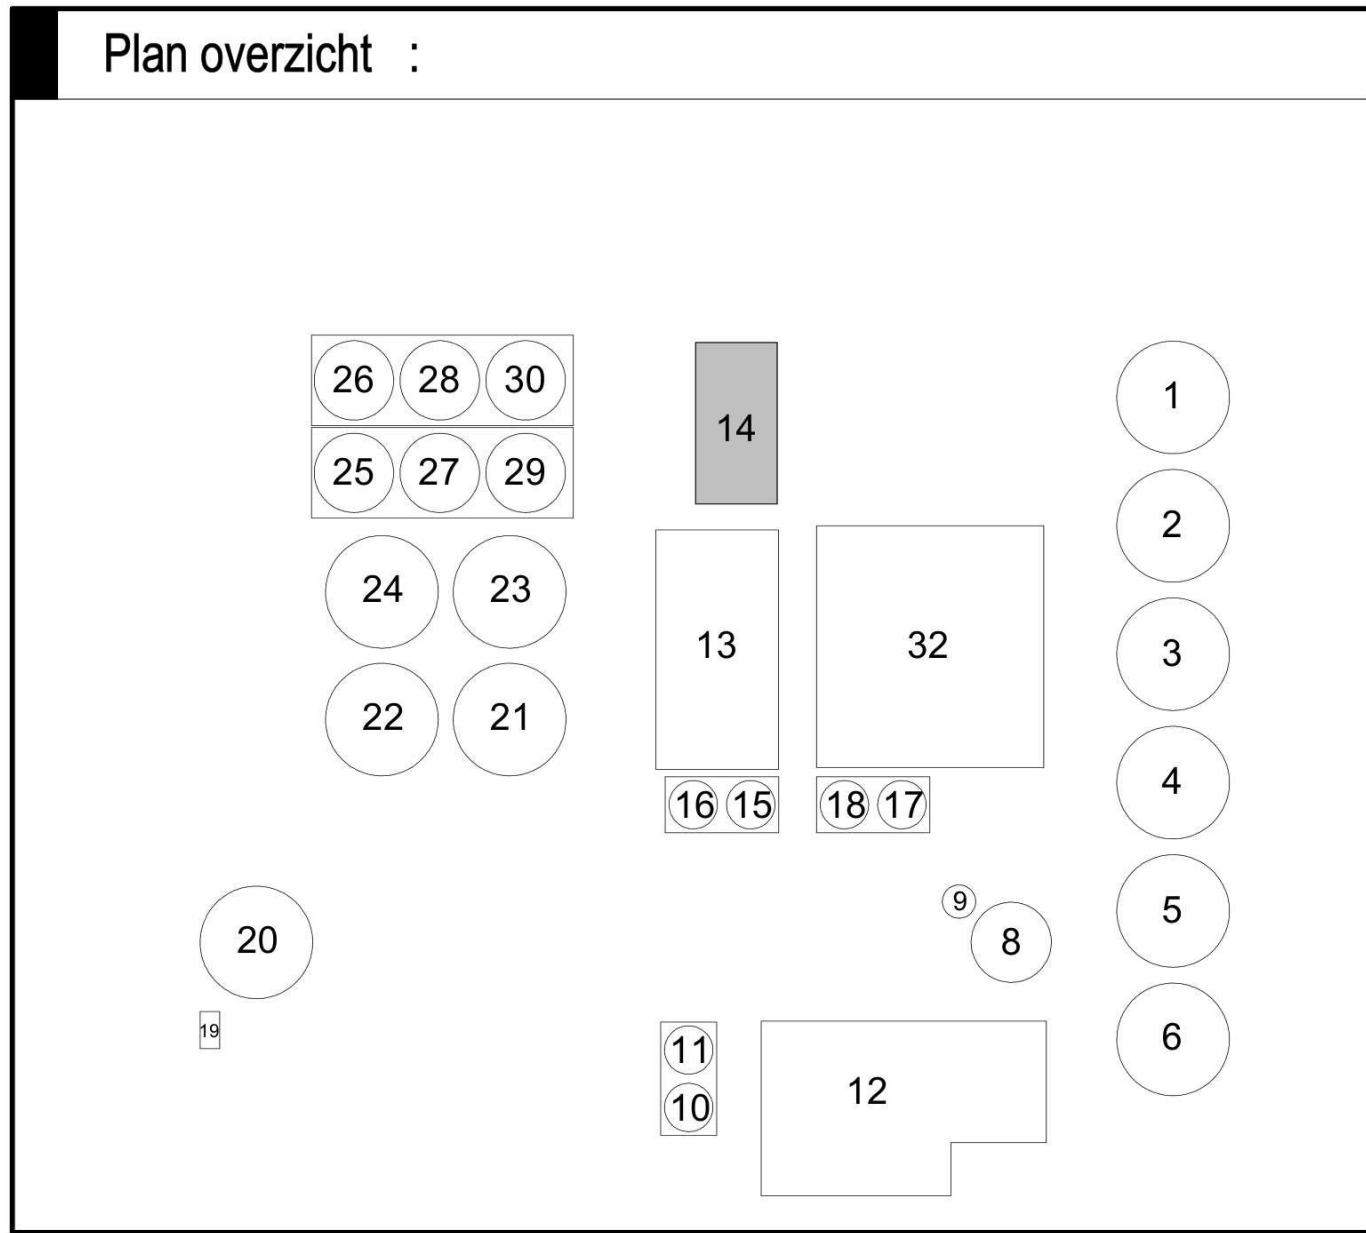

Versie	Omschrijving	Gecontroleerd	Vrijgegeven	Datum
1	Aanvraag Omgevingsvergunning	RRU	RKE	11-03-2022
2	Aanvraag Omgevingsvergunning	RRU	RKE	16-09-2022
3	Aanvraag Omgevingsvergunning	ARE	RKE	27-11-2024
4	Aanvraag Omgevingsvergunning	ARE	RKE	21-03-2025

Opdrachtgever



Contact: 

Projectbureau

 Design & Consultancy for natural and built assets

Stationsplein 18D
Postbus 1632
6201 BP MAASTRICHT
Tel 088 4261 261
Fax 043 363 9981
info@arcadis.nl
www.arcadis.nl

Project

Fage Dairy Plant

Projectnummer : 30092886
Fase : Final Design

Contact: 

Beveiligingscategorie: AS2 - Internal

Onderwerp : **Z14**
Palenplan & fundering - Bouwdeel 14

Schaal : als aangegeven	Bladformaat : A2	Status: DEFINITIEF	Getekend: BJI
Contractnummer :	Blad : 1140		

Tekeningnummer: **FHDP-ARC-Z14-B1-DRW-SE-FD-1140**

Versie: **4**