




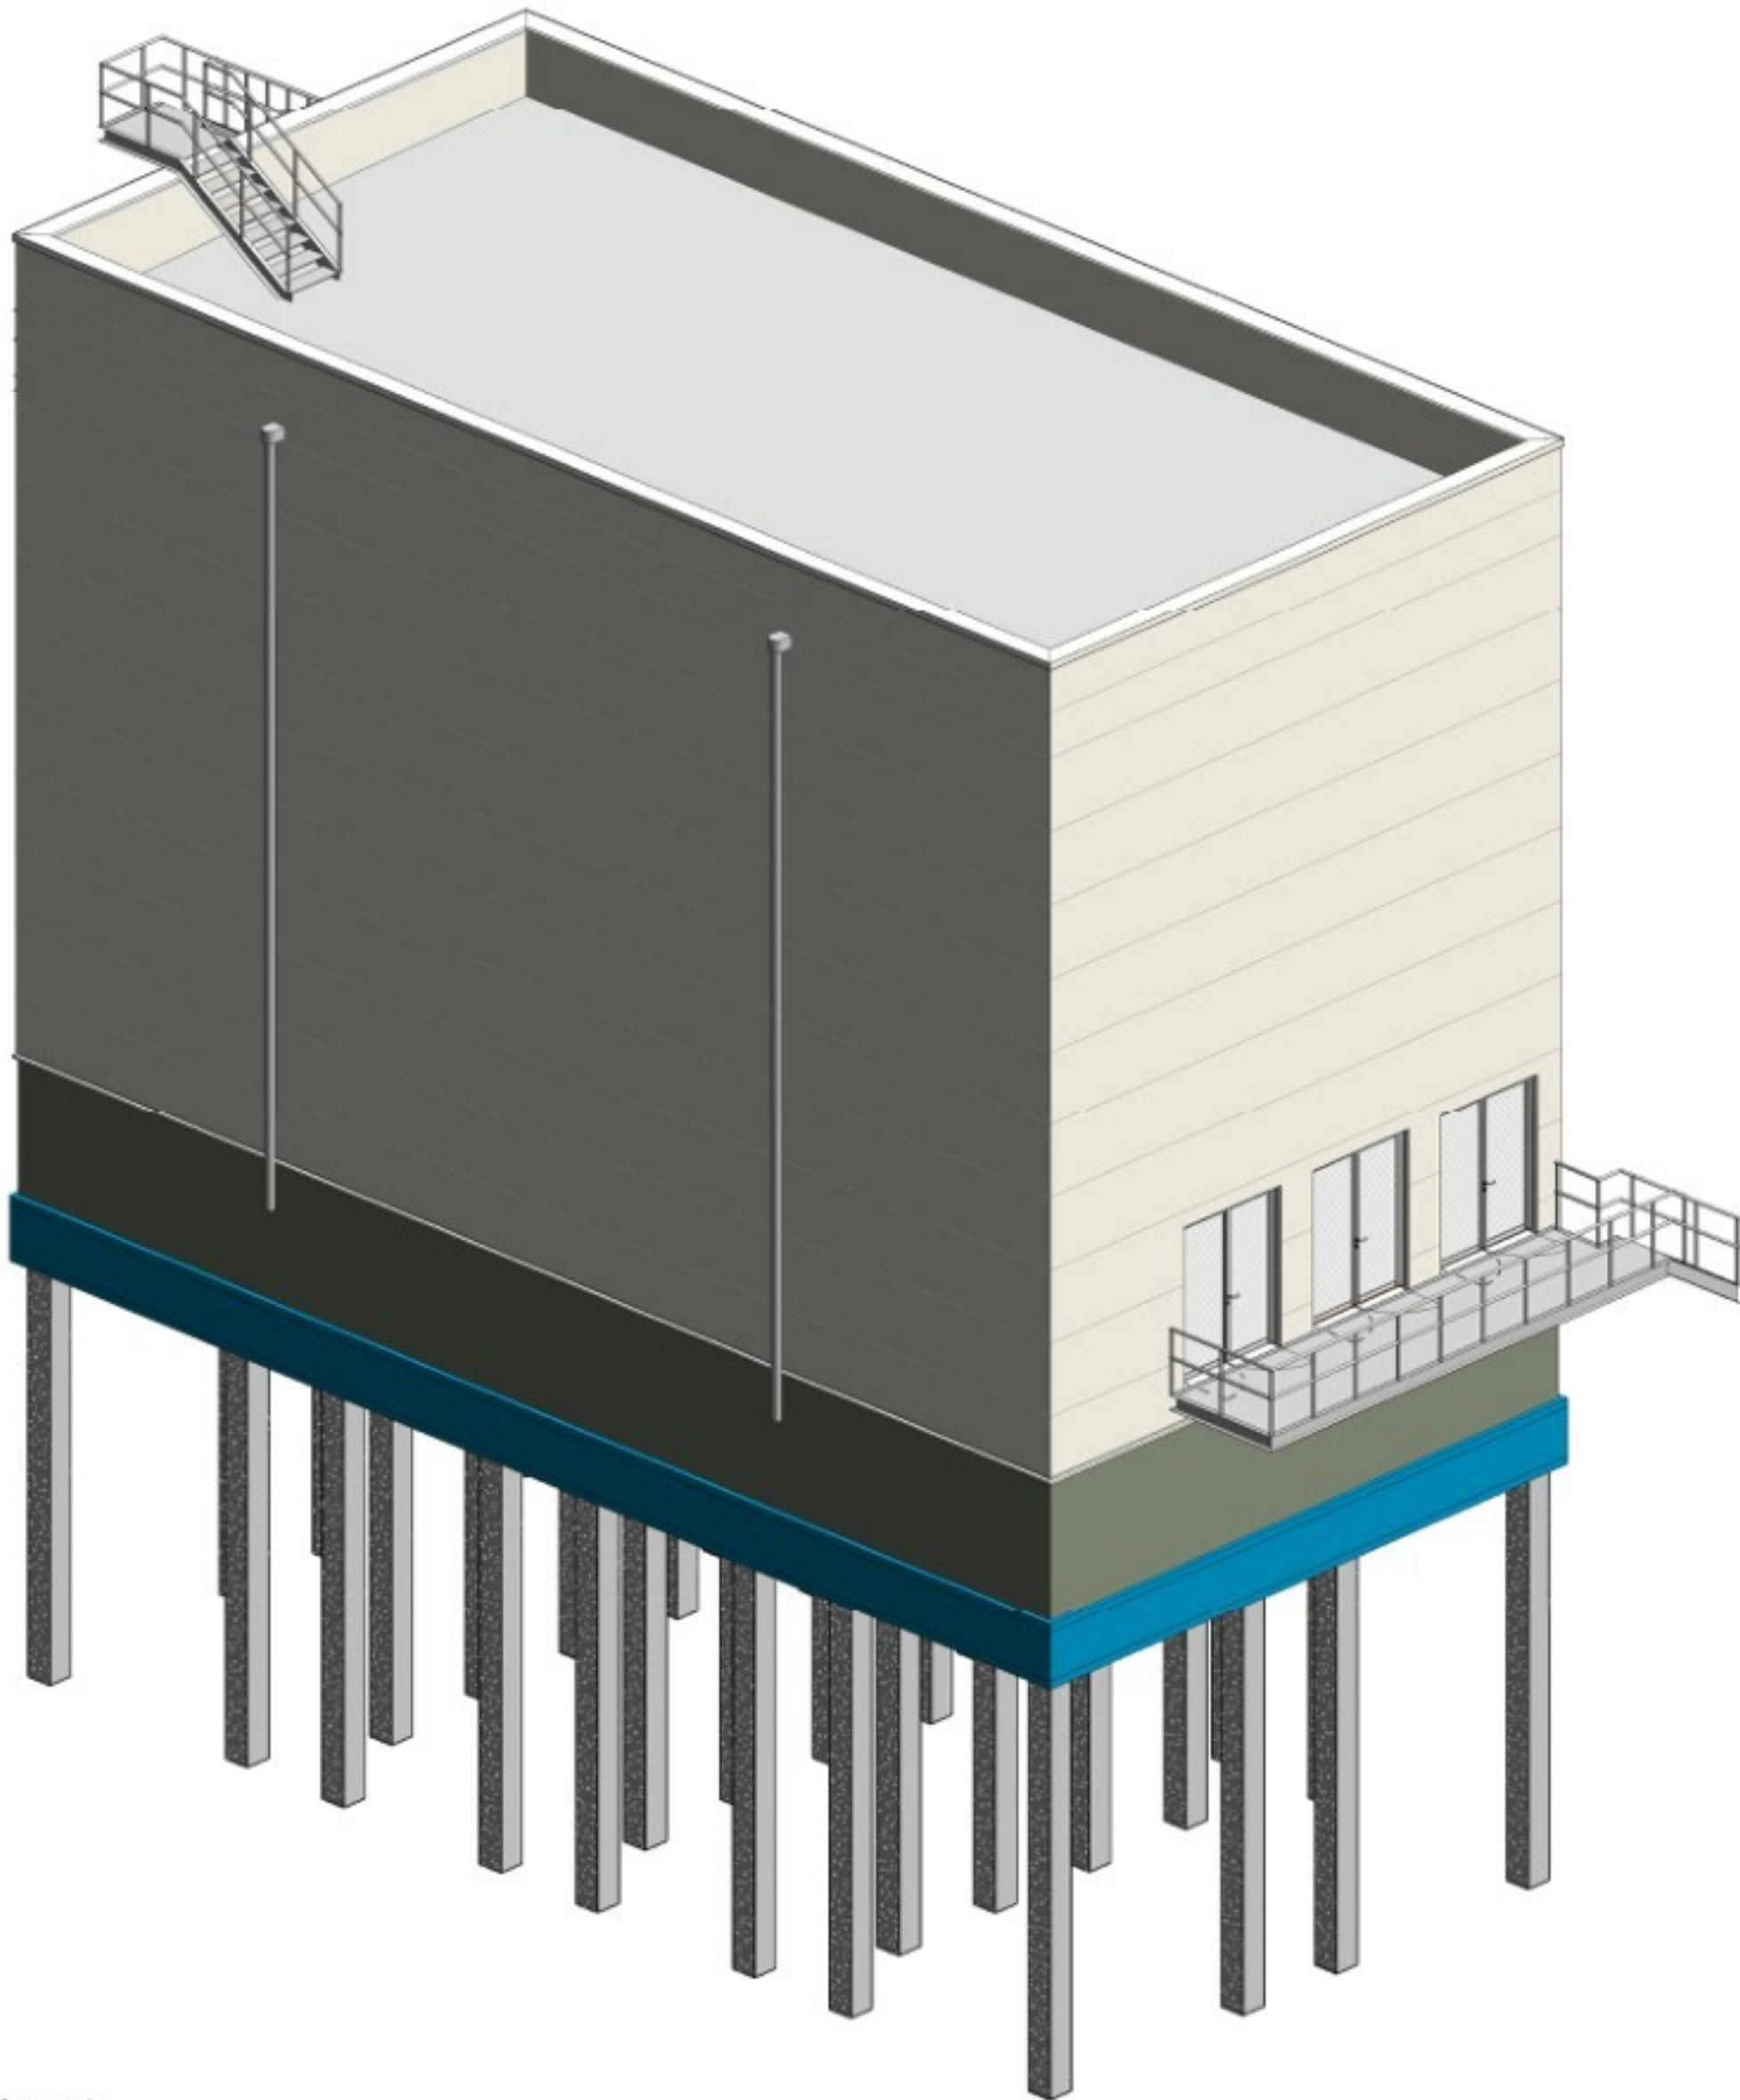

3D north-east

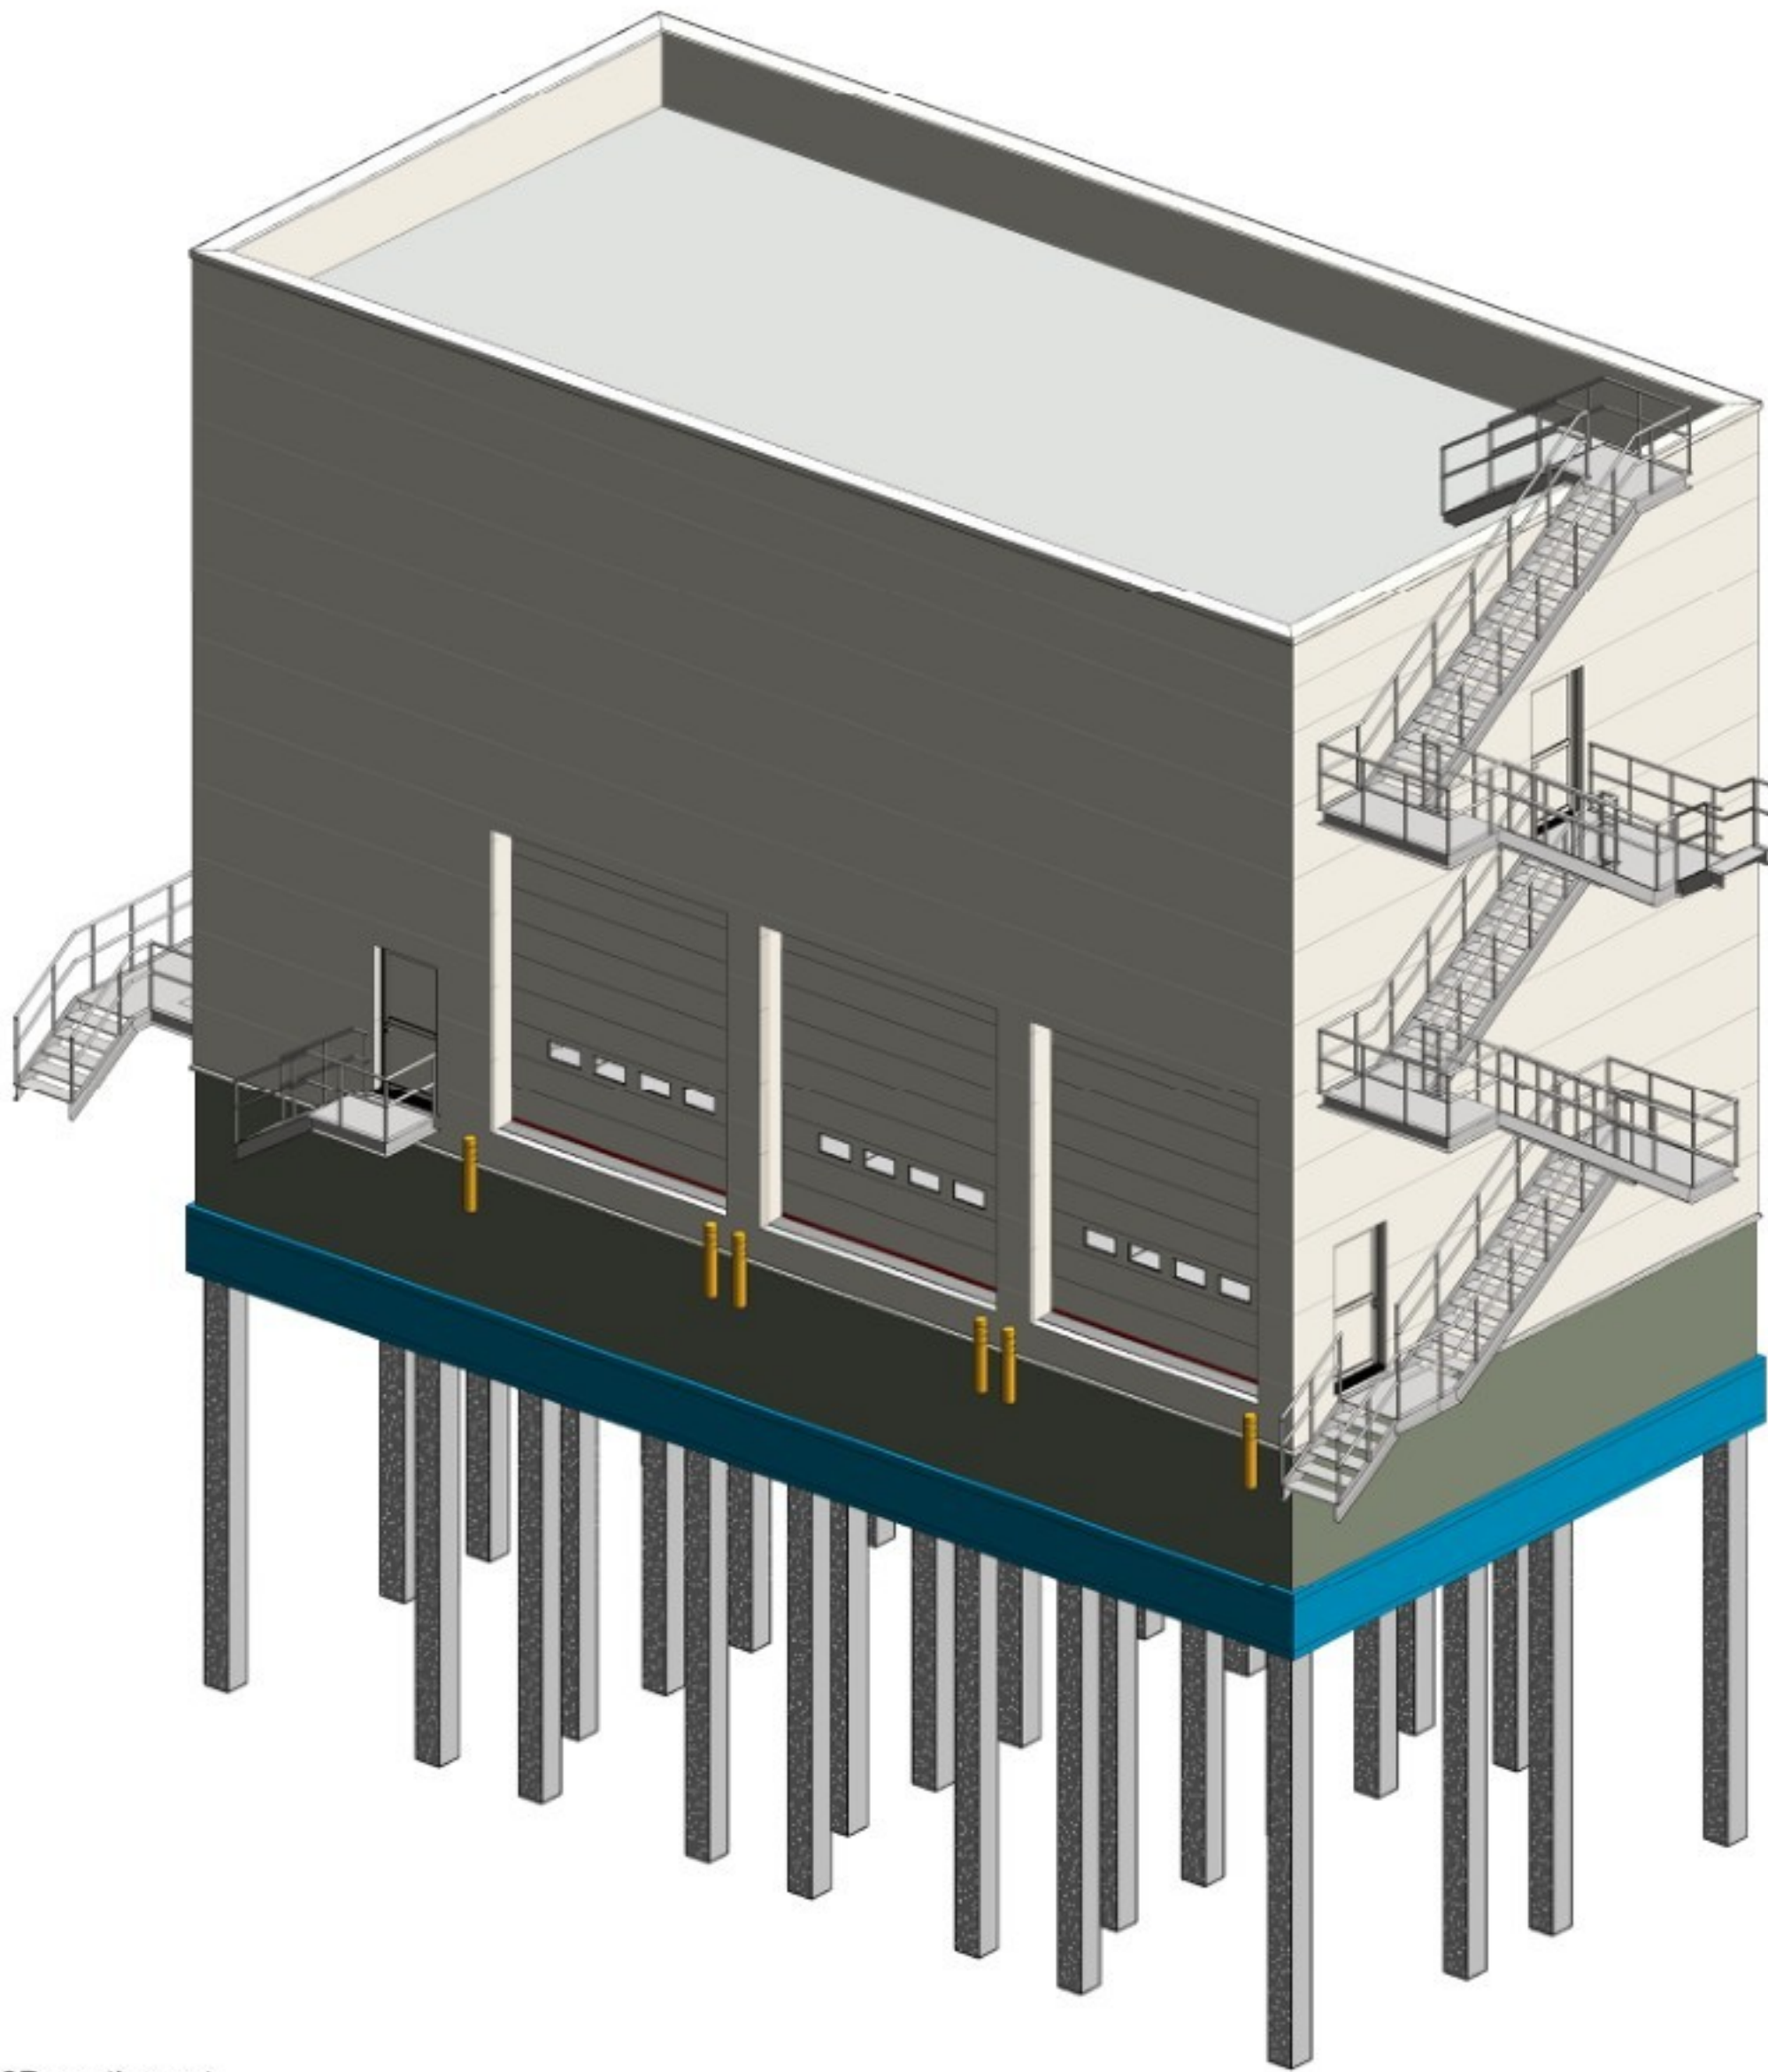

3D south-west

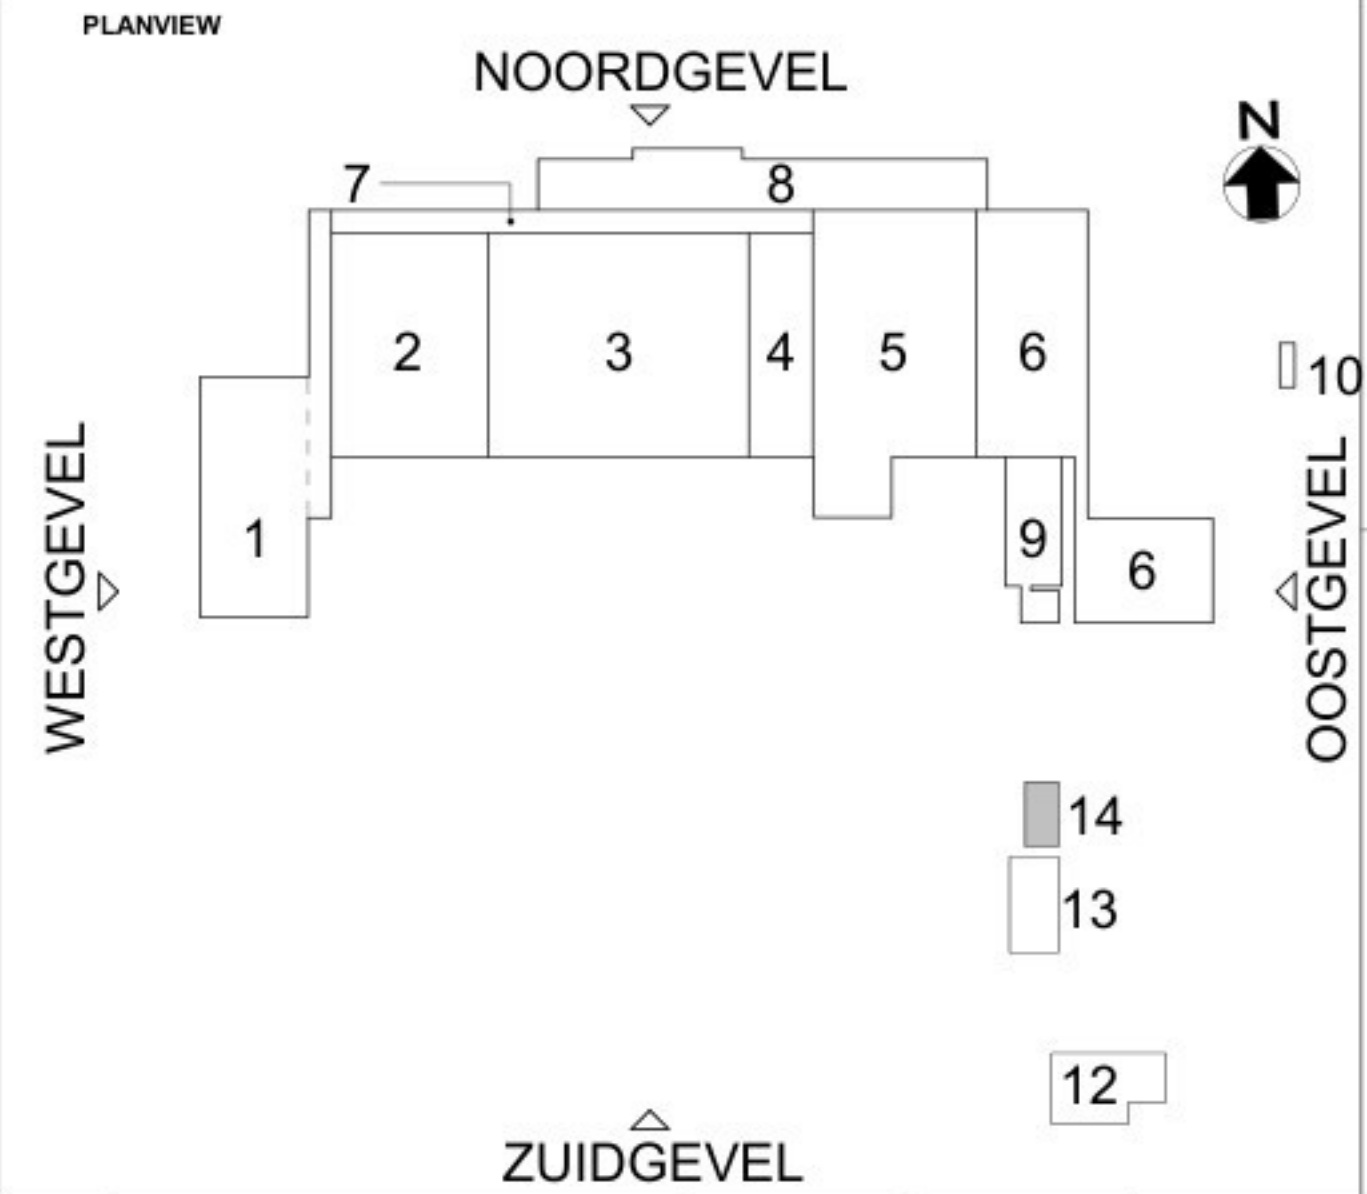

1	Aanvraag omgevingsvergunning			11-03-2022
2	Aanvraag omgevingsvergunning			16-09-2022
3	Aanvraag omgevingsvergunning			27-11-2024
Versie	Omschrijving	Gecontroleerd	Vrijgegeven	Datum

Opdrachtgever

Contact

FACE

Projectbureau

ARCADIS

Stationsplein 18D
Postbus 1652
6201 BP MAASTRICHT
Tel +31 (0)88 426 1261
Fax +31 (0)88 426 1215
info@arcadis.nl
www.arcadis.com

Project

Contact

Fage Dairy Plant

Projectnummer : 30092886
Fase : Final Design

Beveiligingscategorie:
AS2 - Internal

Onderwerp : **Z14 Bouwdeel 14**
3D Views
Aanvraag Omgevingsvergunning

Schaal : als aangegeven
Contractnummer : 30092886

Bladformaat : 841x594mm
Blad : 3 van 3

Status:
Vrijgegeven

Tekeningnummer:
FHDP-ARC-Z14-XX-DRW-AR-FD-8320

Versie:
3

Doodle: FHDP-ARC-Z14-ZZ-3DM-AR-3X-0001.rvt