




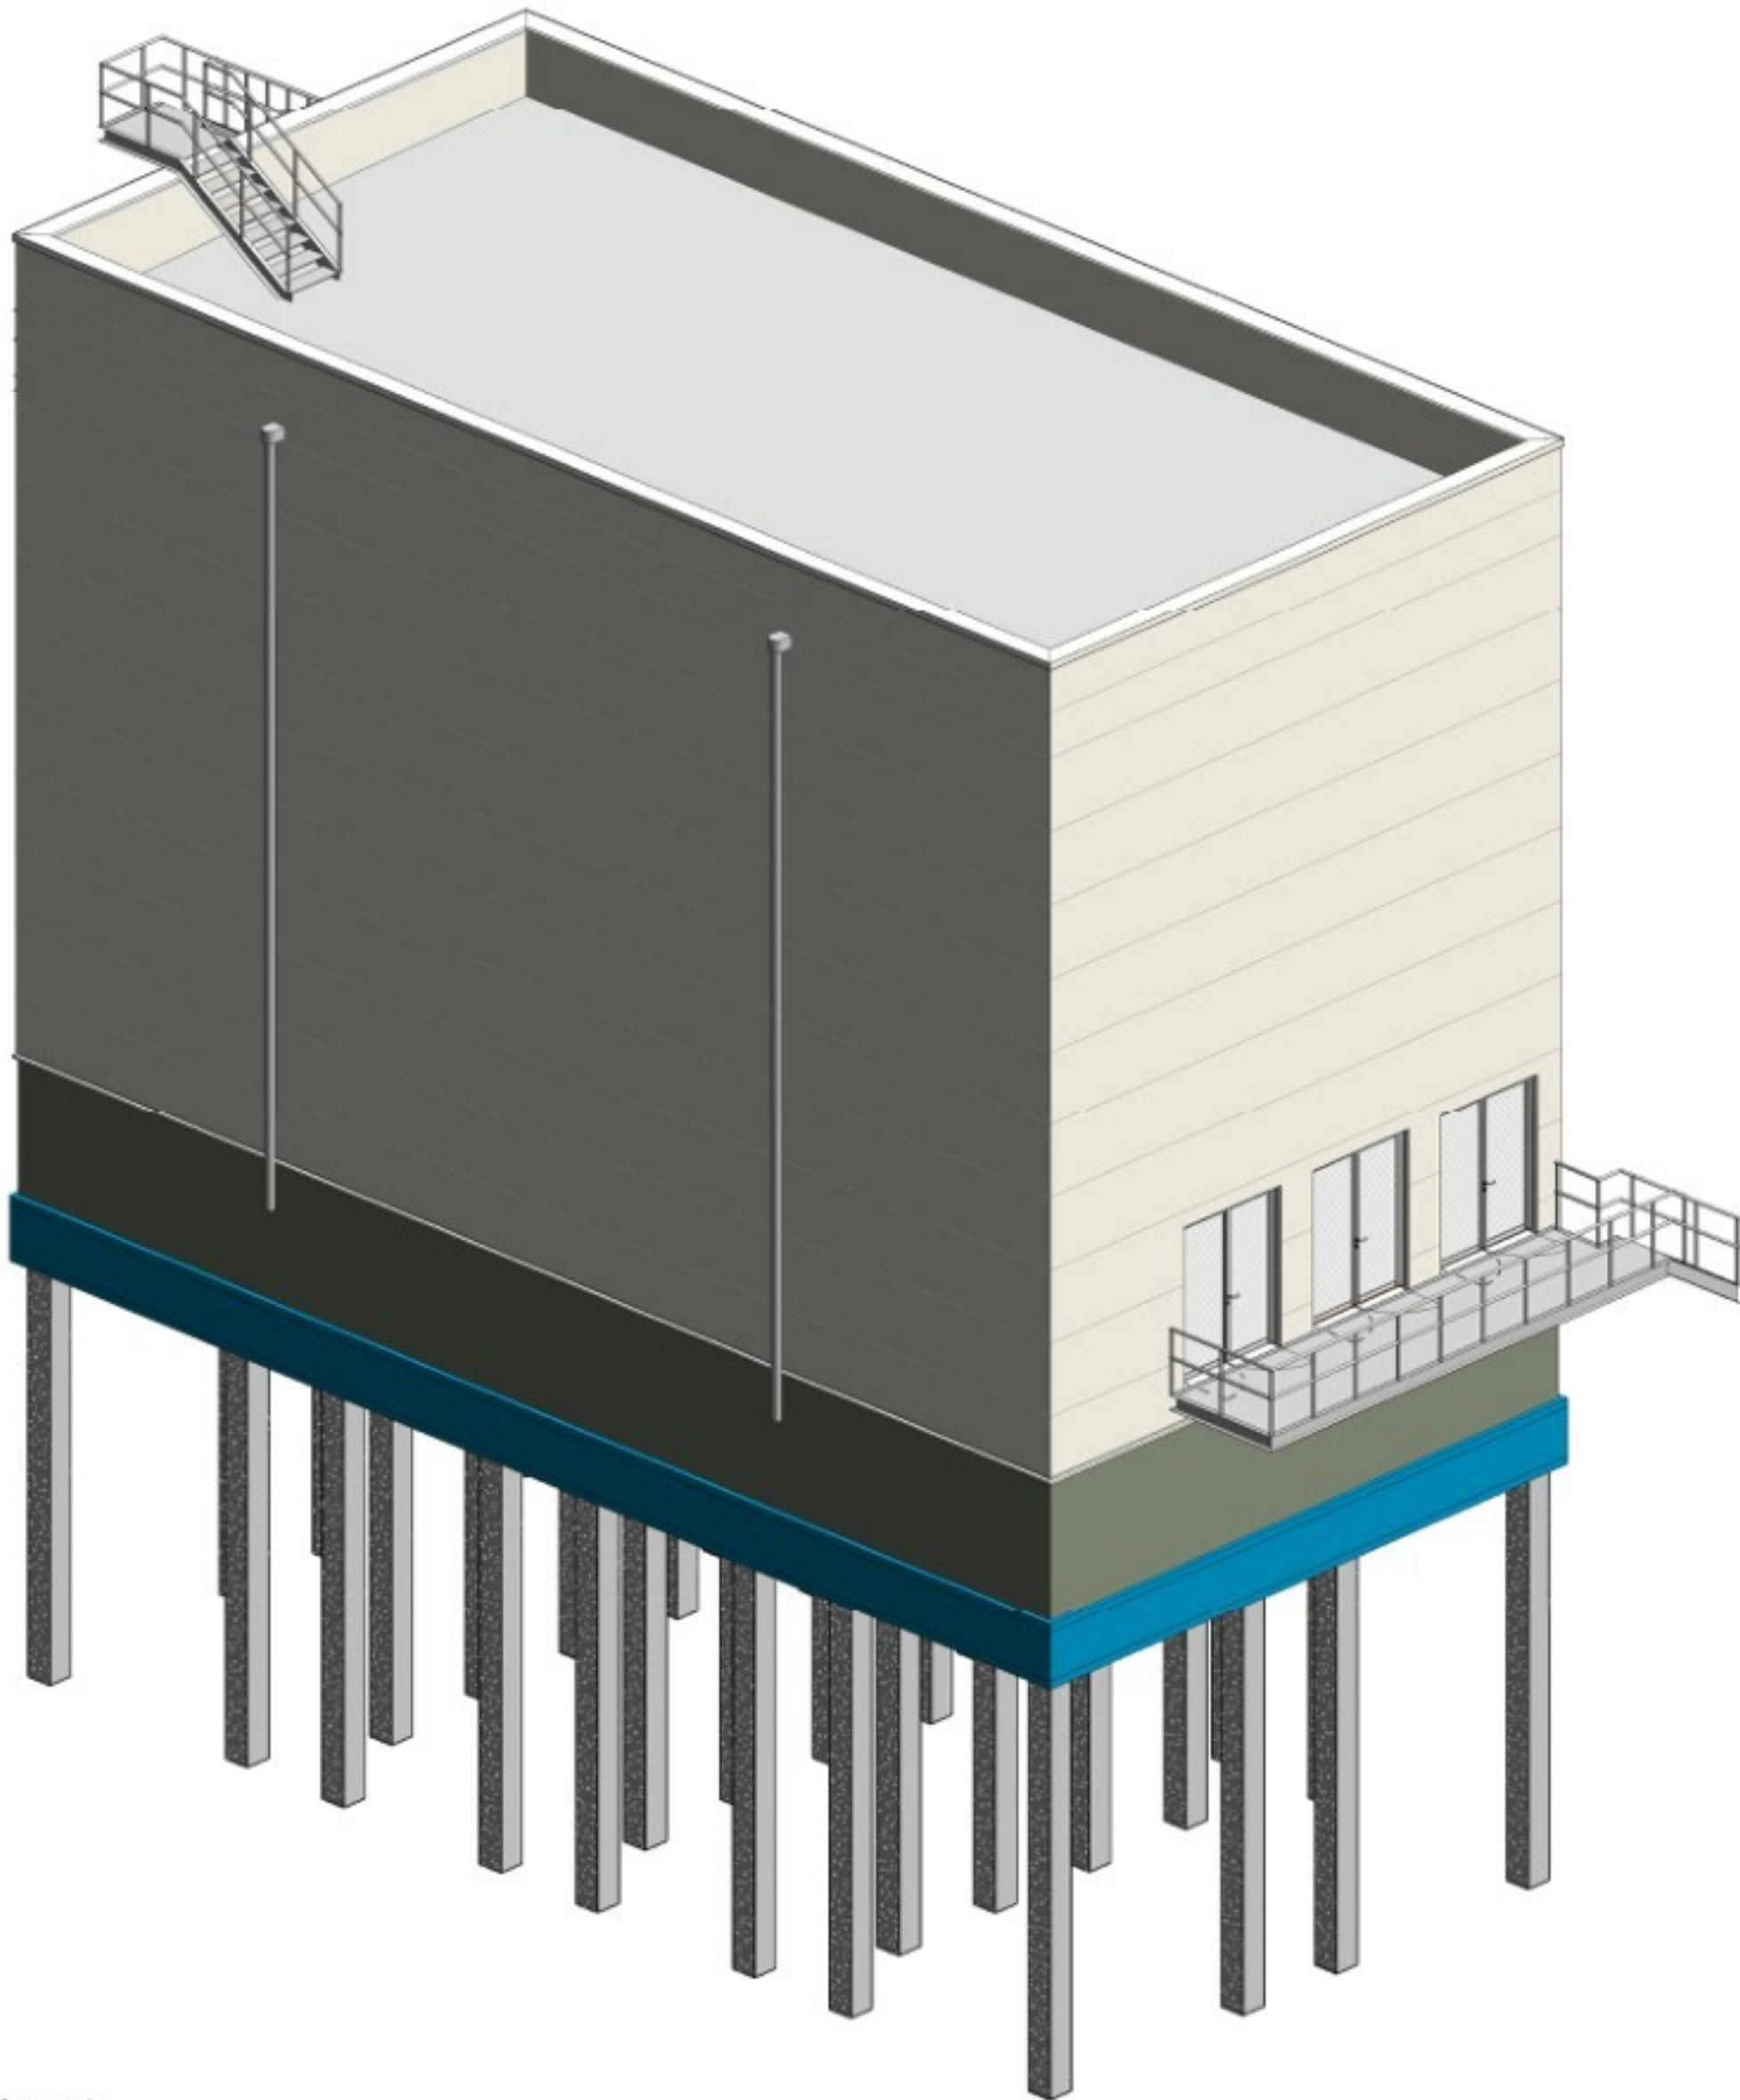

3D north-east

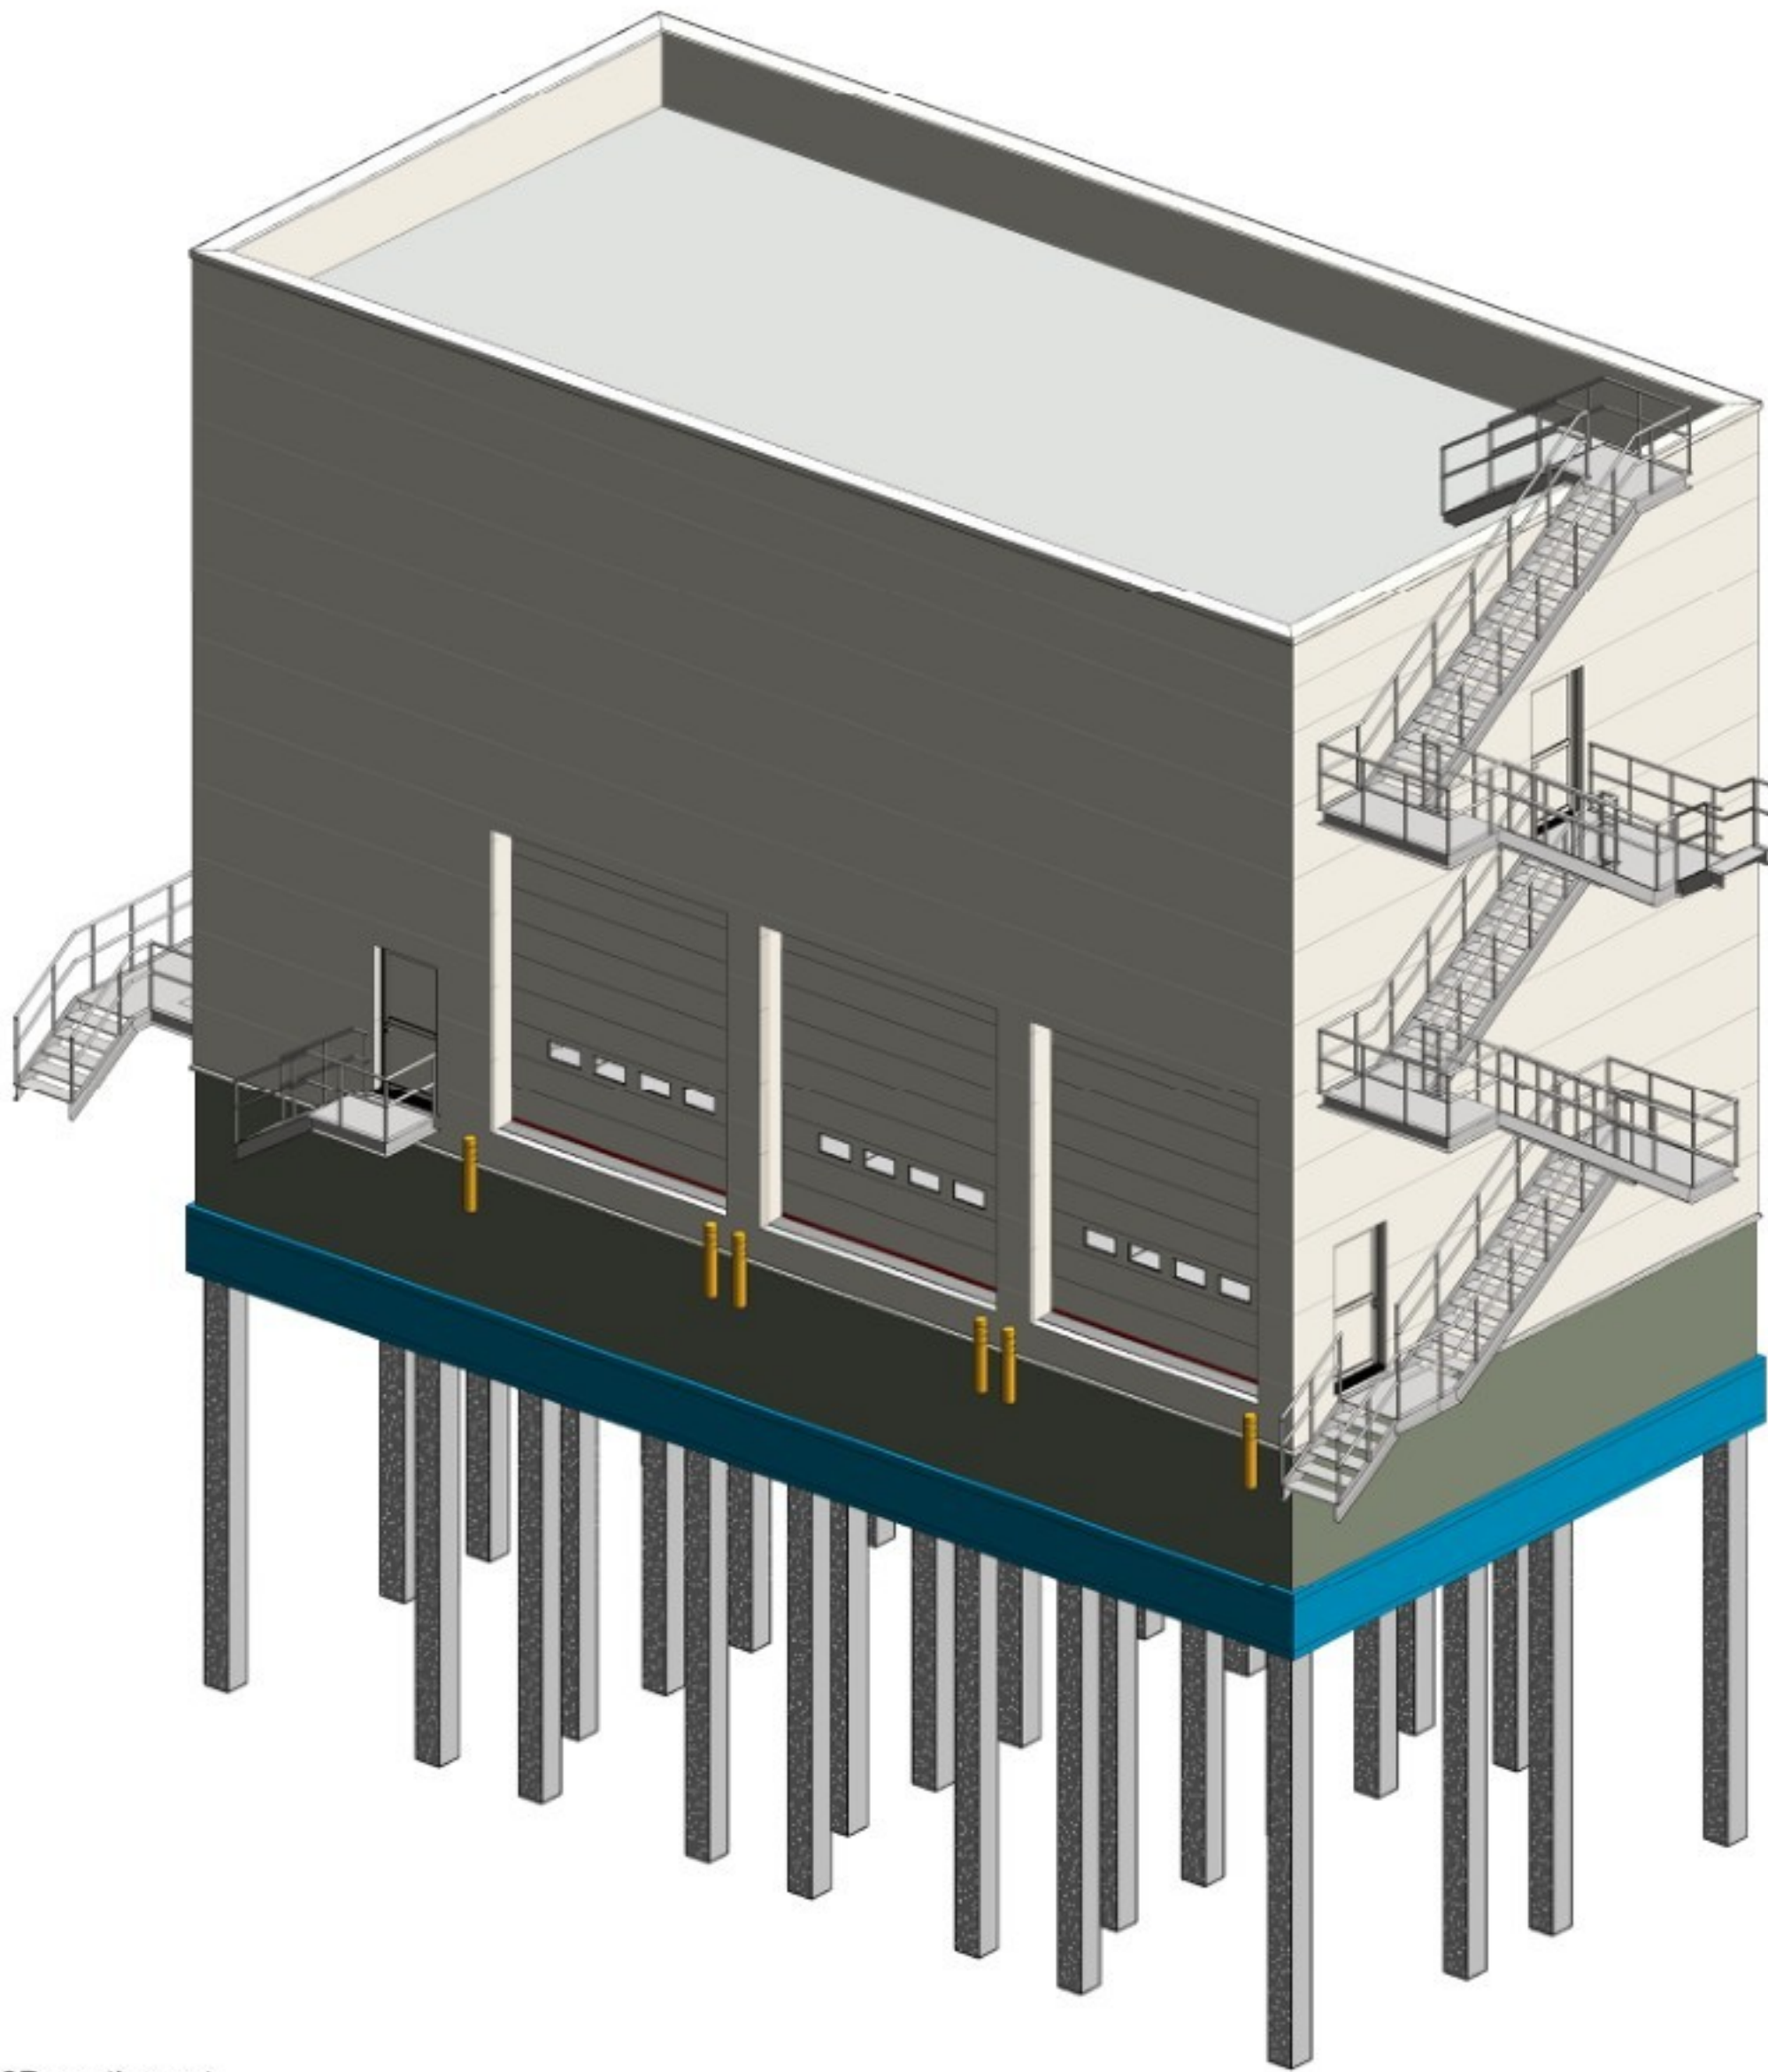

3D south-west

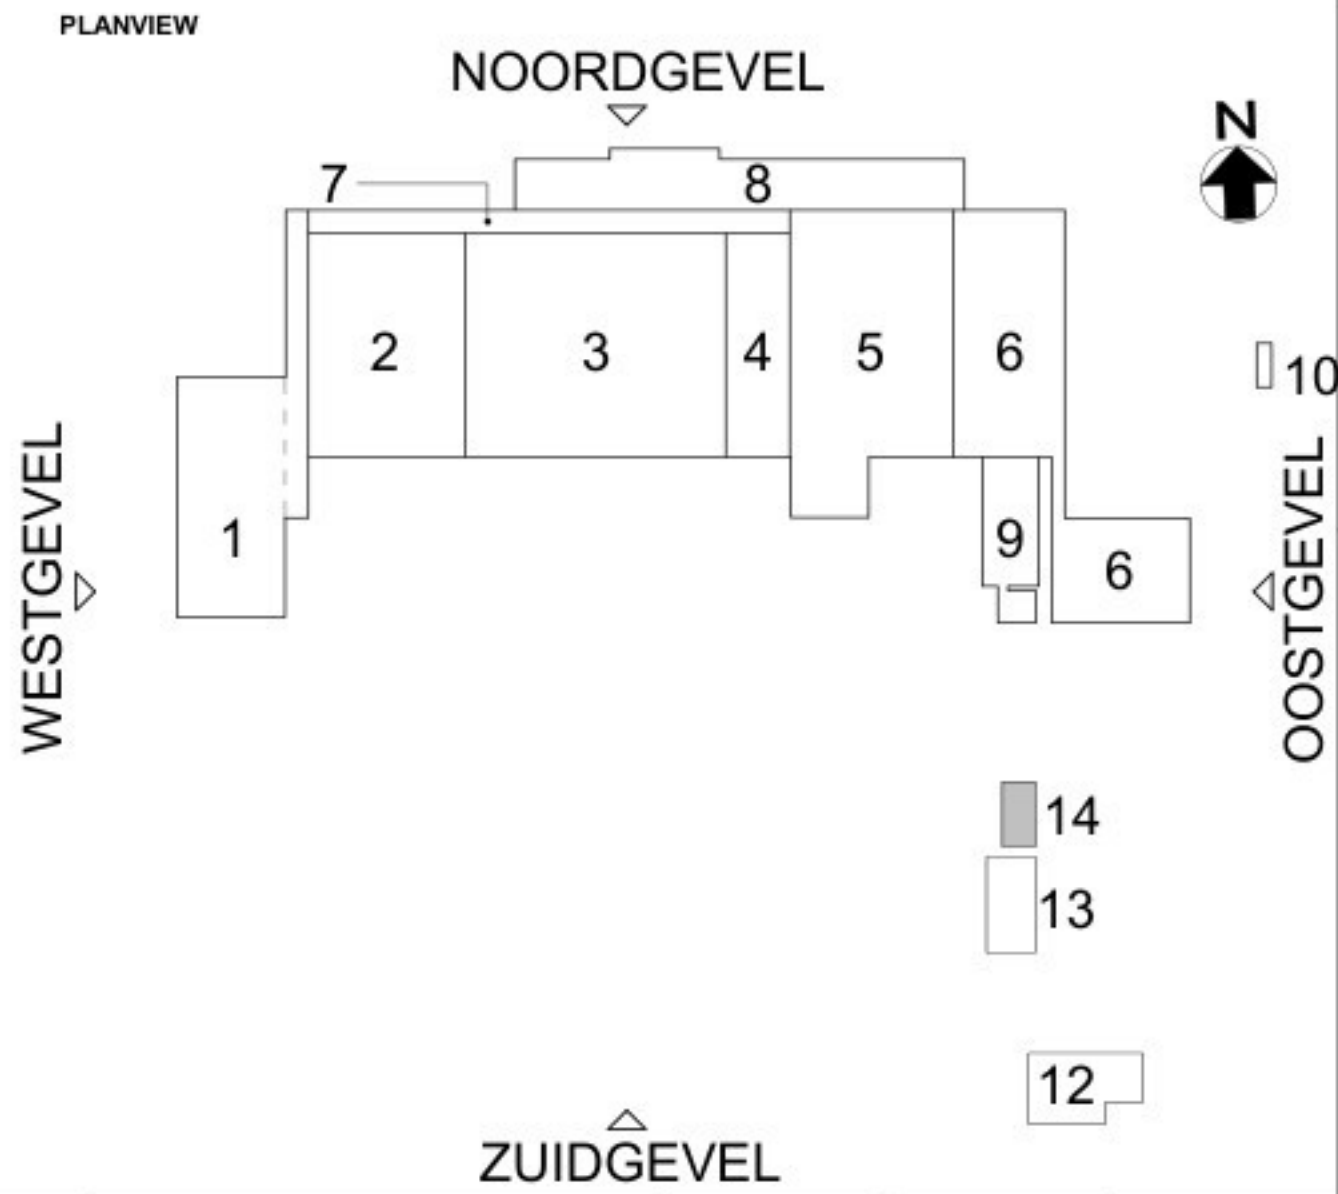

1	Aanvraag omgevingsvergunning			11-03-2022
2	Aanvraag omgevingsvergunning			16-09-2022
3	Aanvraag omgevingsvergunning			27-11-2024
Versie	Omschrijving	Gecontroleerd	Vrijgegeven	Datum

Opdrachtgever

Contact

Projectbureau

Stationsplein 18D
Postbus 1652
6201 BP MAASTRICHT
Tel +31 (0)88 426 1261
Fax +31 (0)88 426 1215
info@arcadis.nl
www.arcadis.com

Project

Fage Dairy Plant

Projectnummer : 30092886

Fase : Final Design

Contact

Beveiligingscategorie: AS2 - Internal

Onderwerp

Z14 Bouwdeel 14

3D Views

Aanvraag Omgevingsvergunning

Schaal	: als aangegeven	Bladformaat : 841x594mm	Status:
Contractnummer	: 30092886	Blad : 3 van 3	Vrijgegeven

Doodle: FHDP-ARC-Z14-ZZ-3DM-AR-30-0001.rvt