




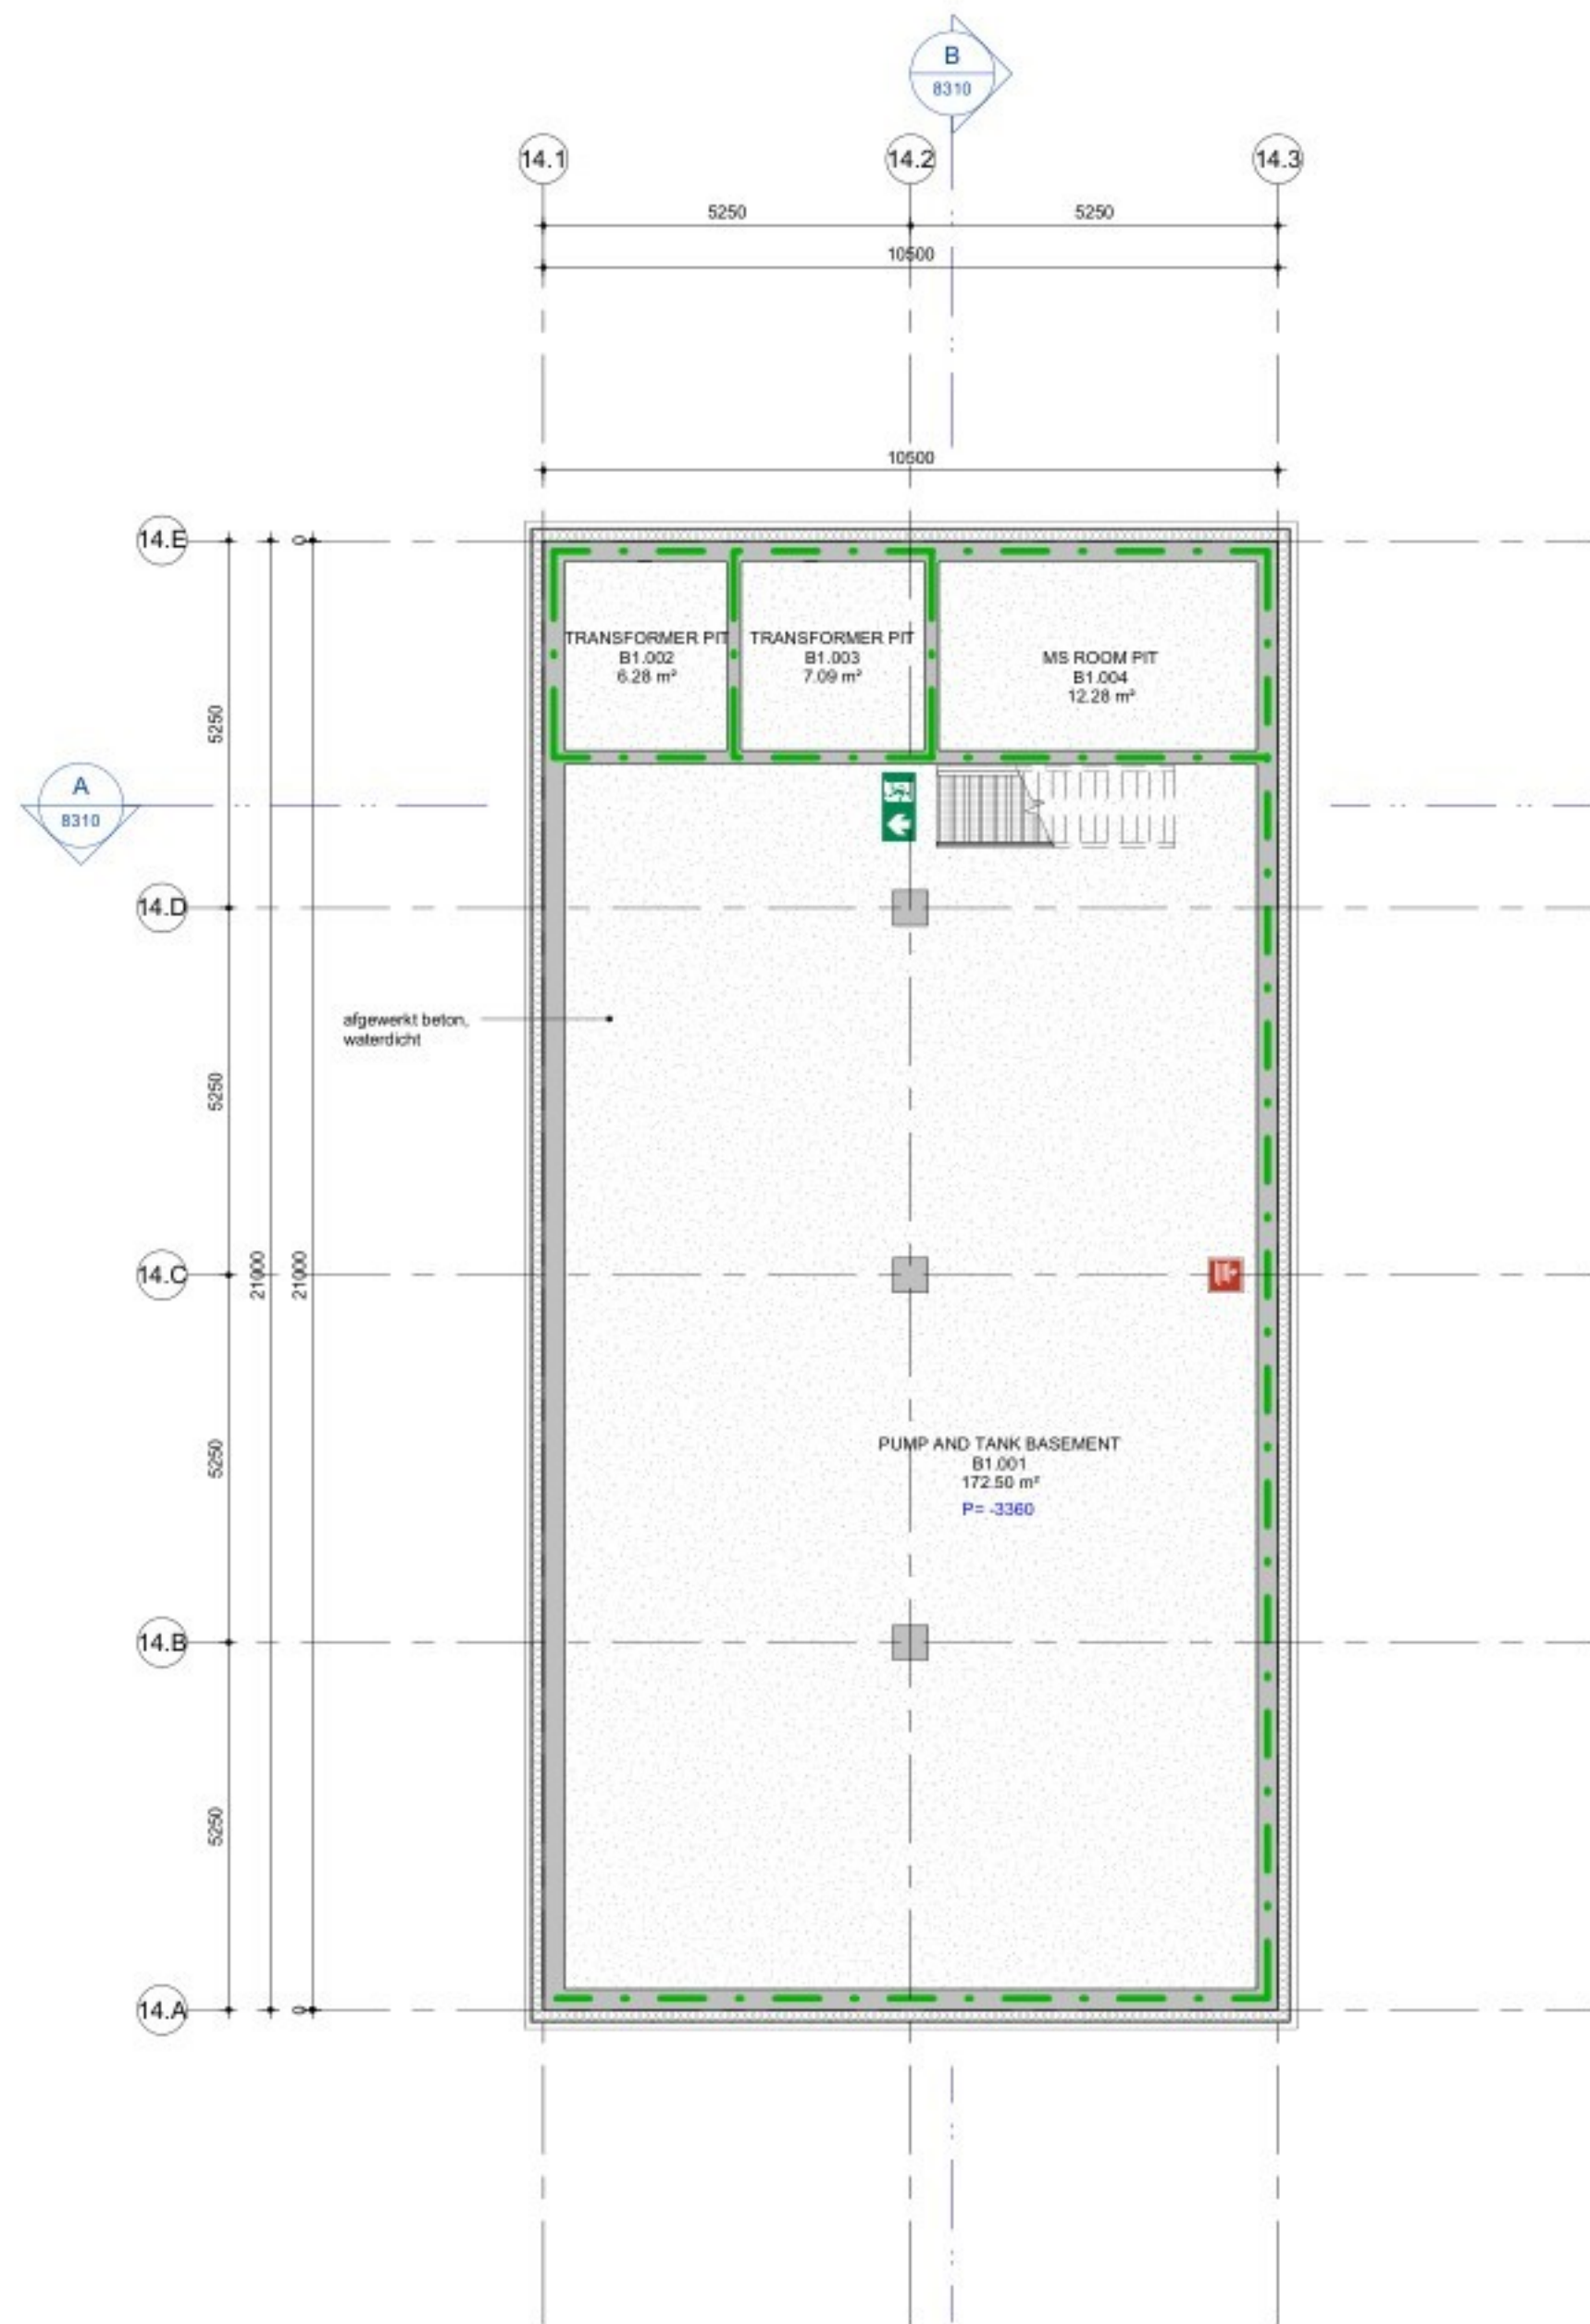


Kelder Bouwdeel 14
1 : 100

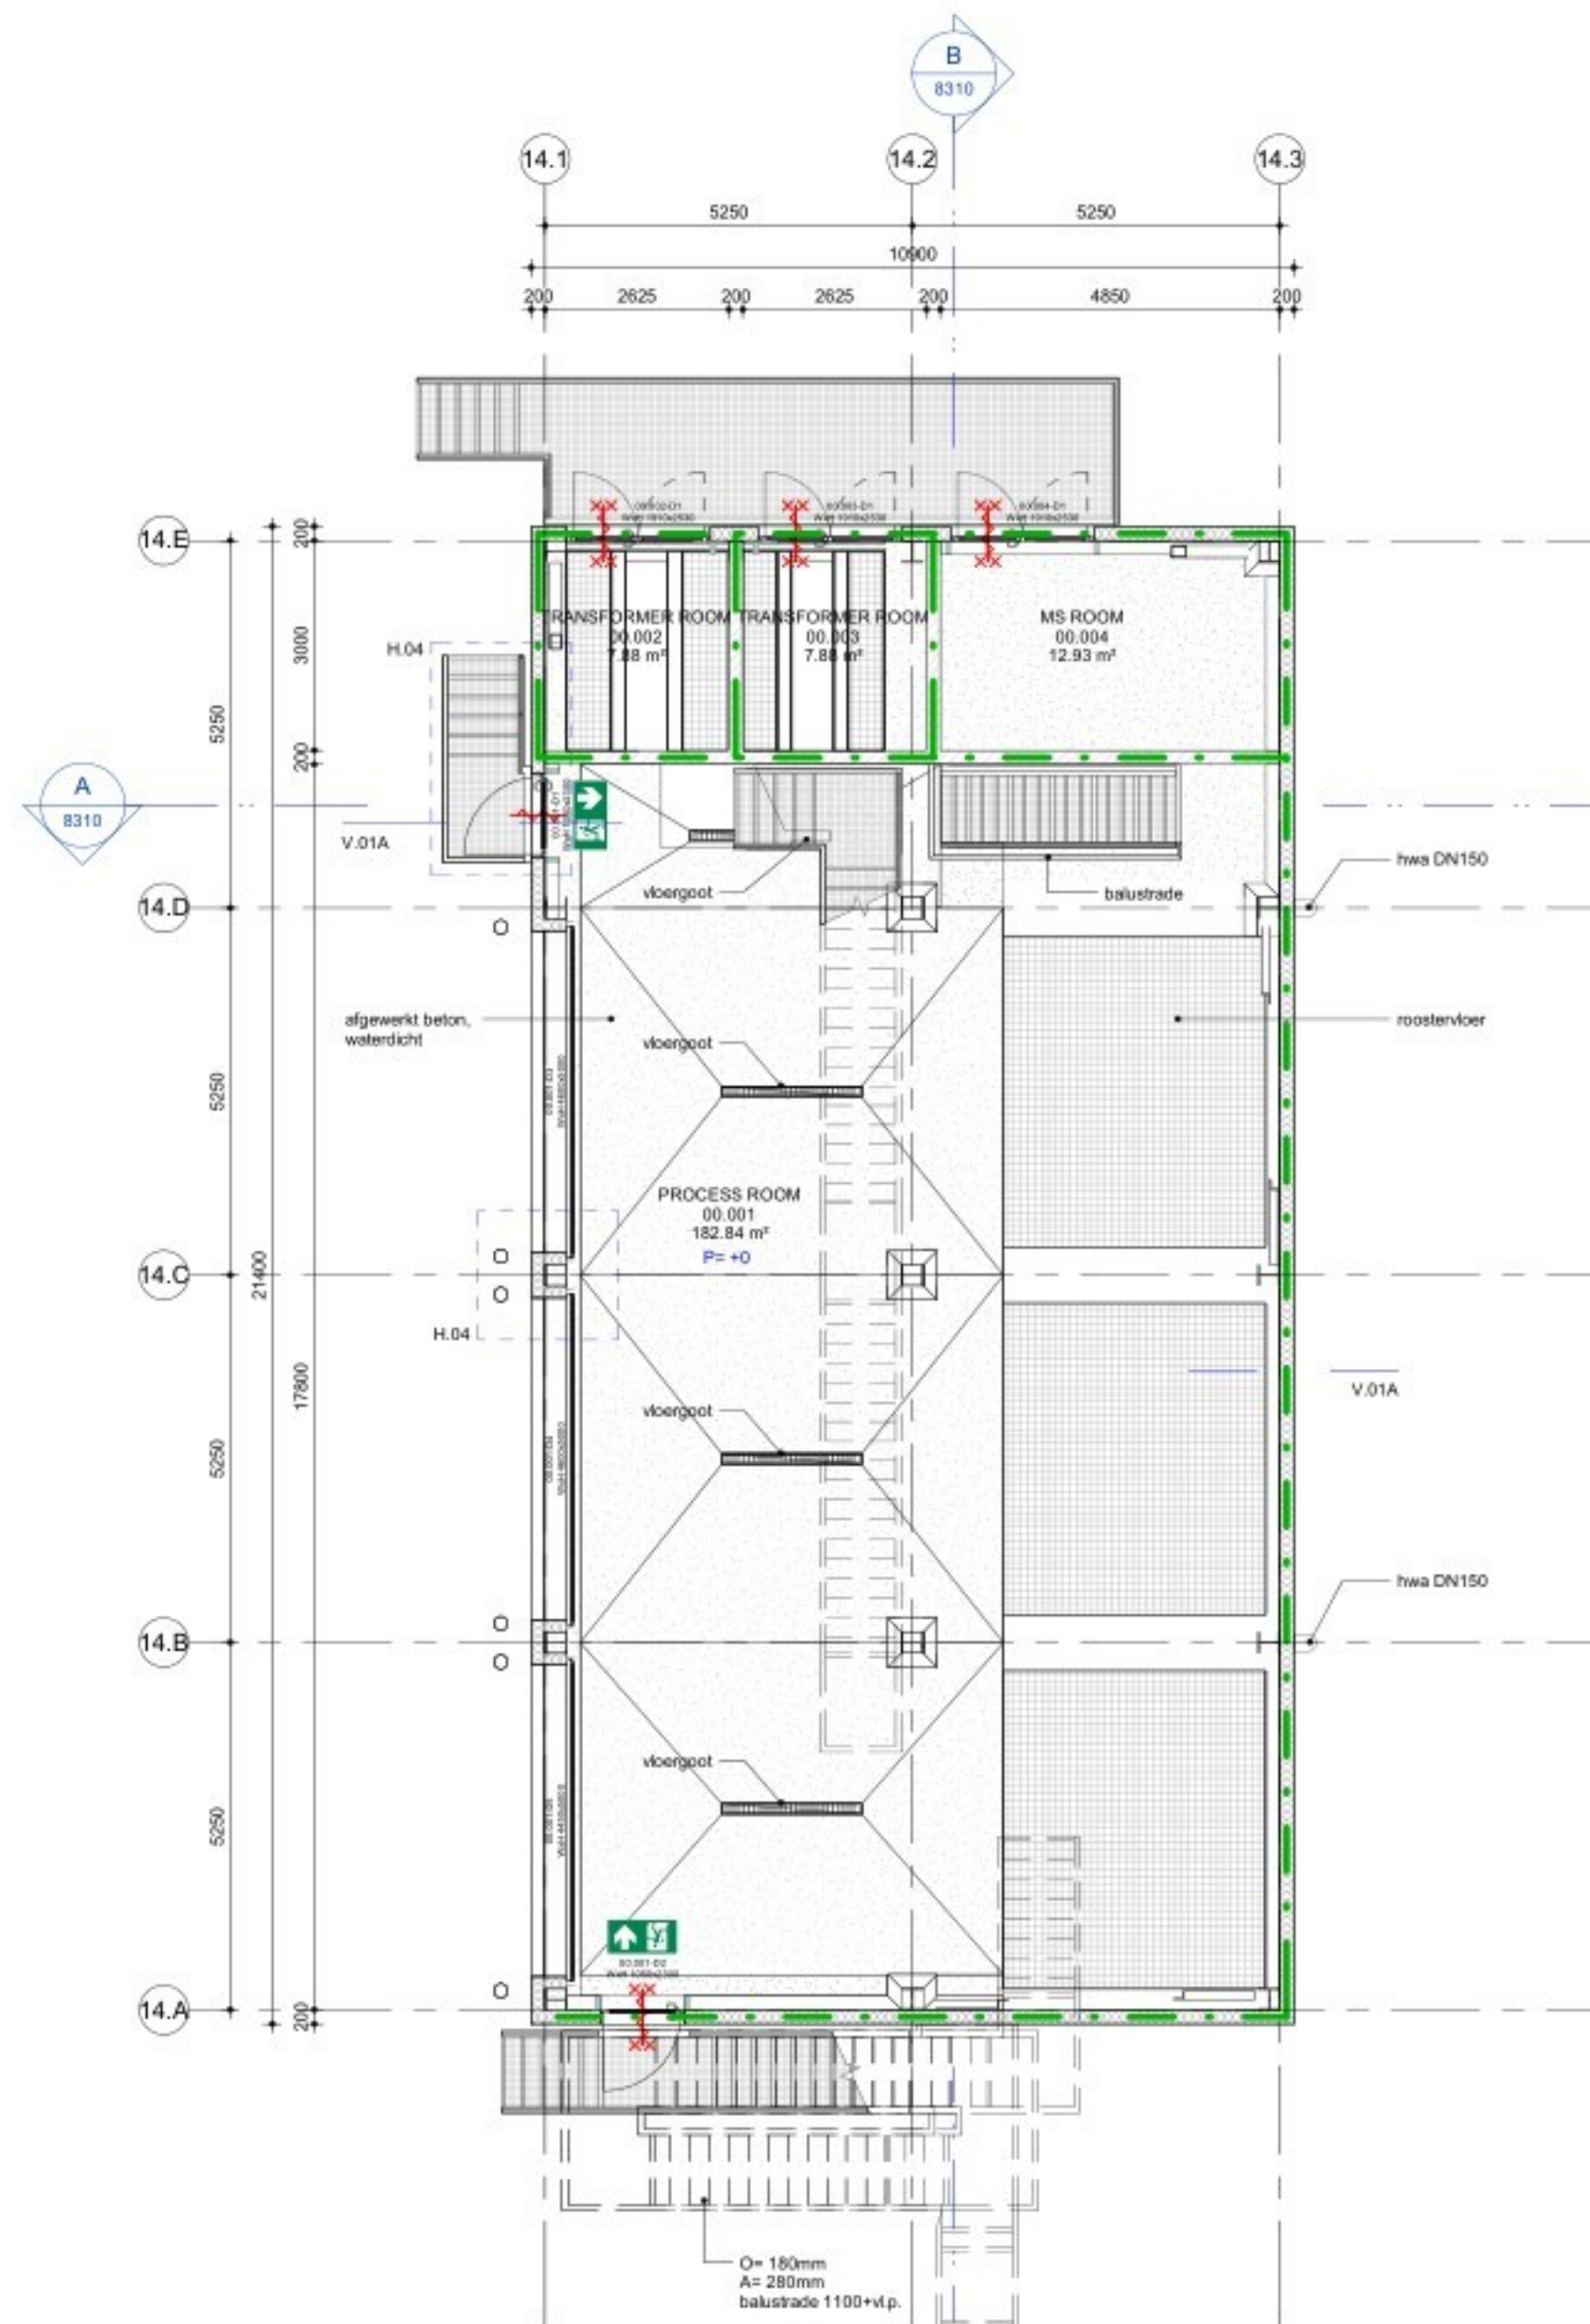

Begane grond Bouwdeel 14
1 : 100

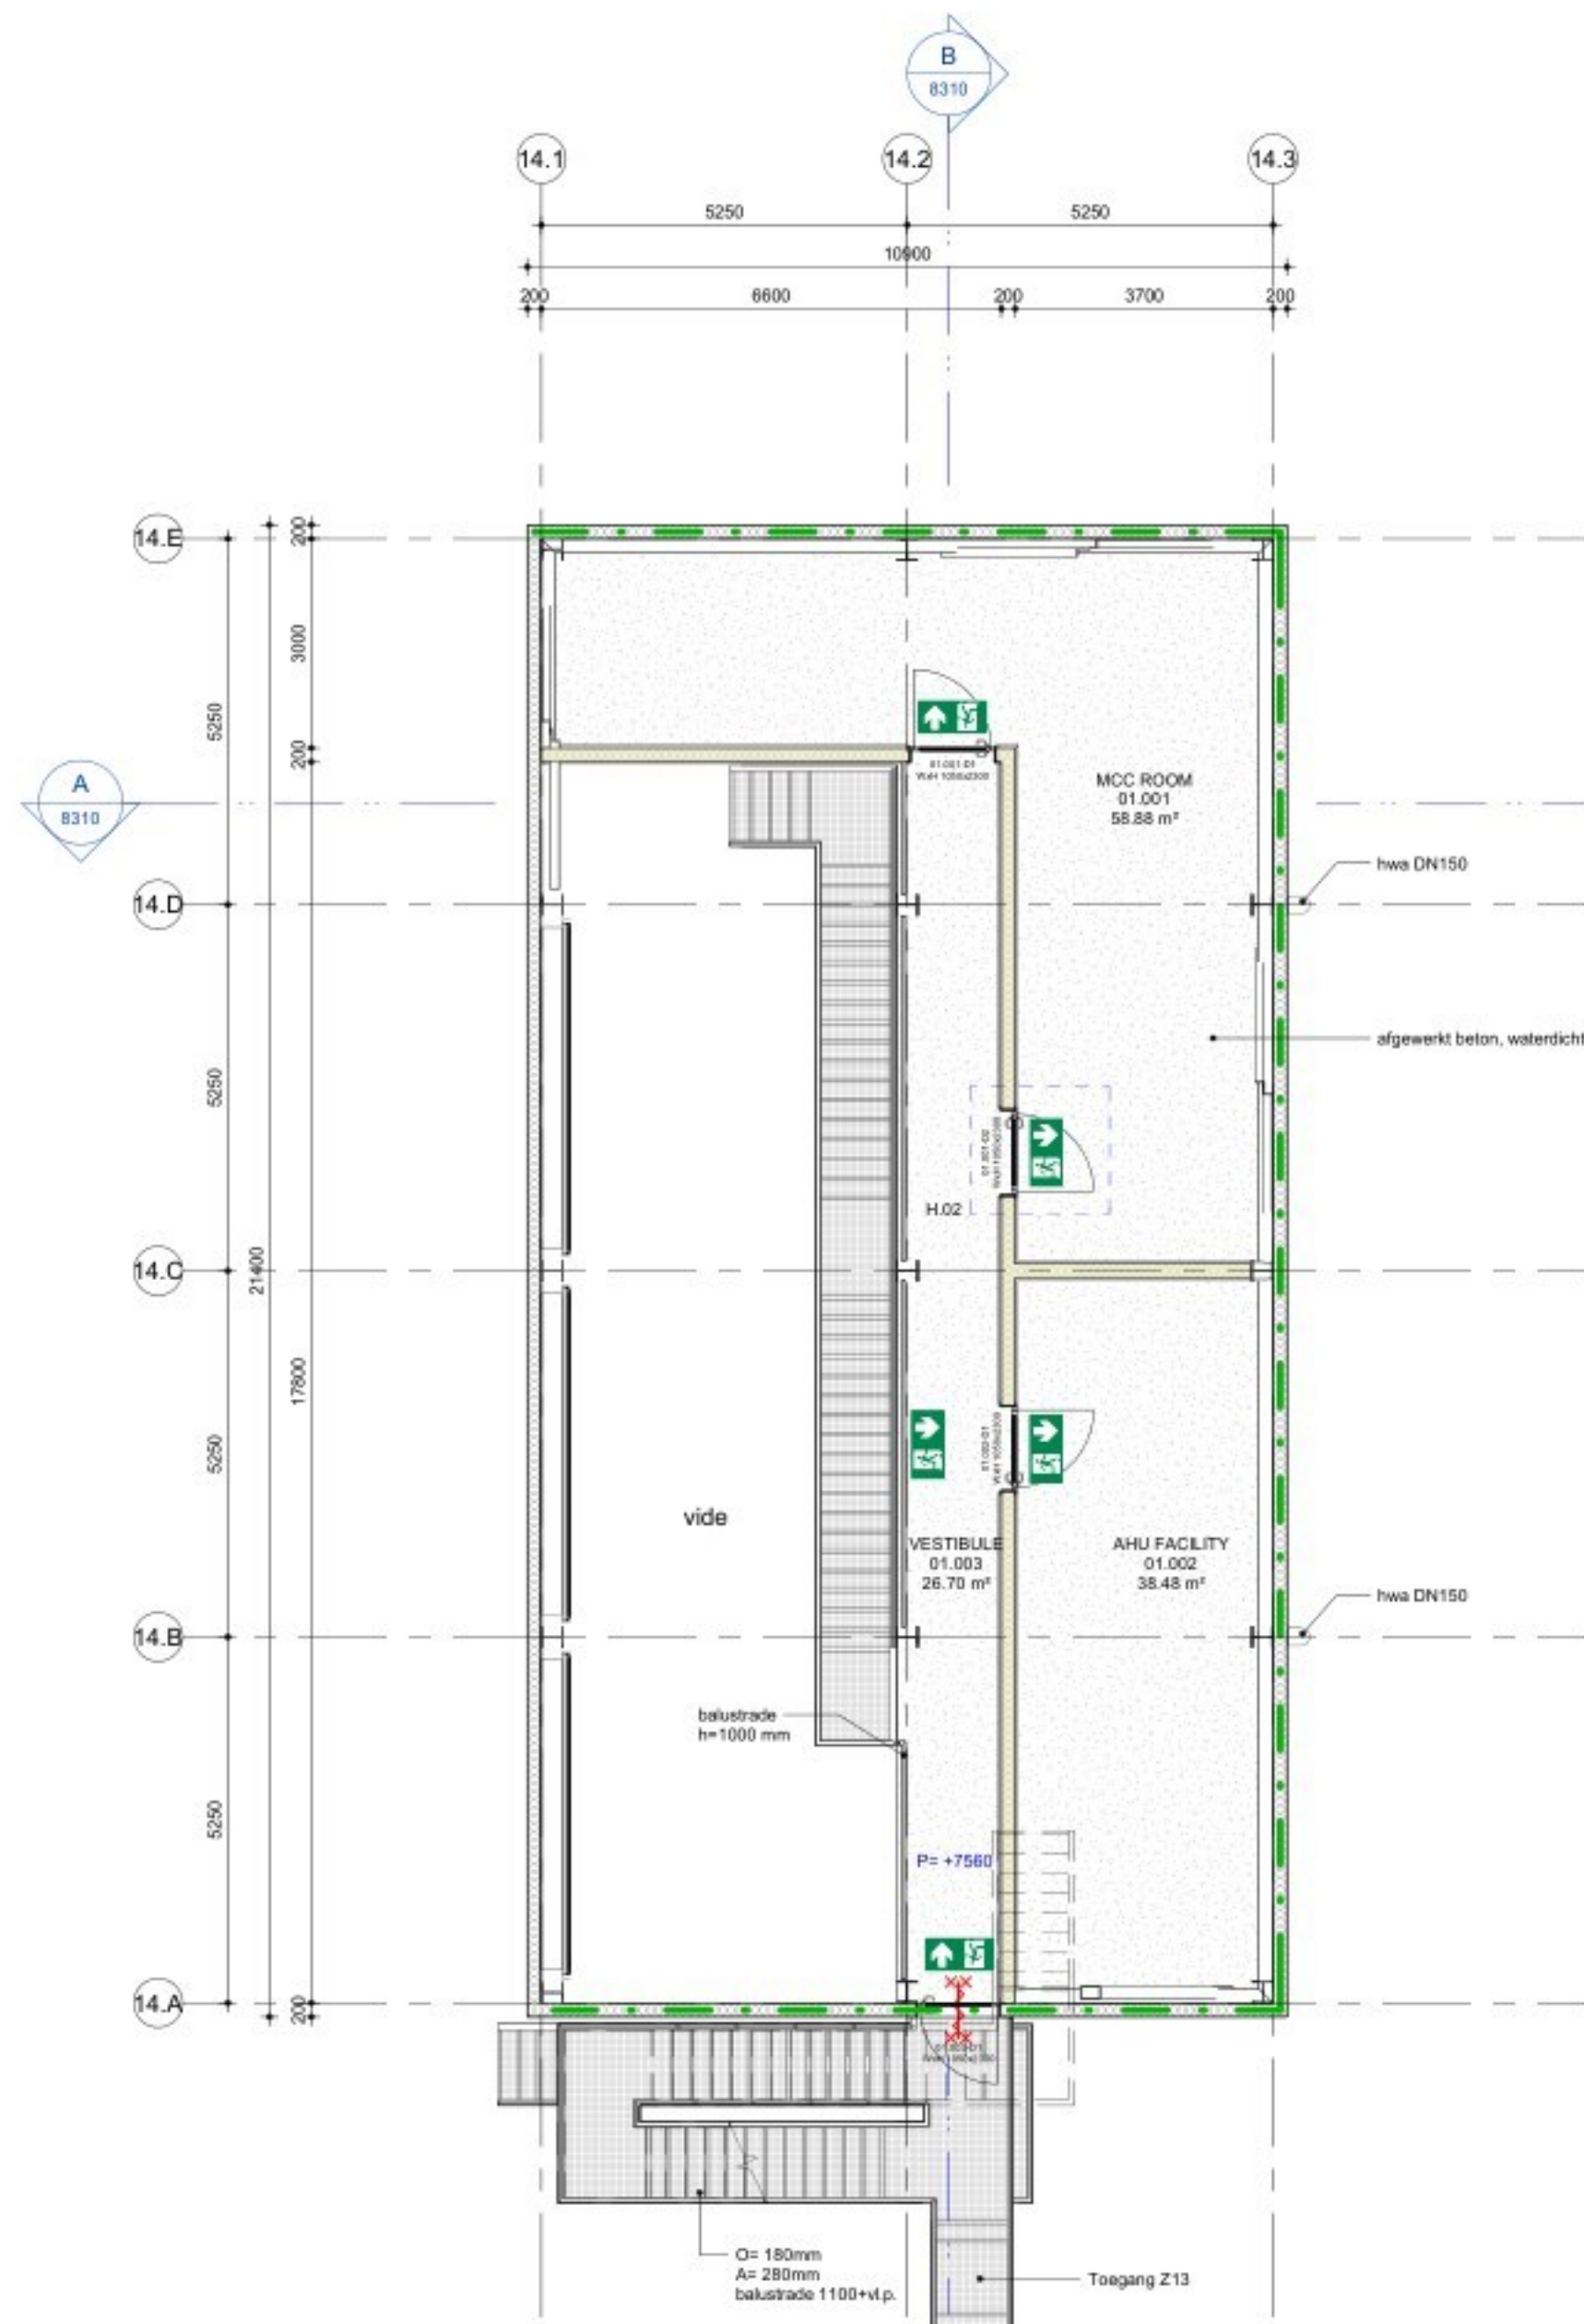

1e. verdieping Bouwdeel 14
1 : 100

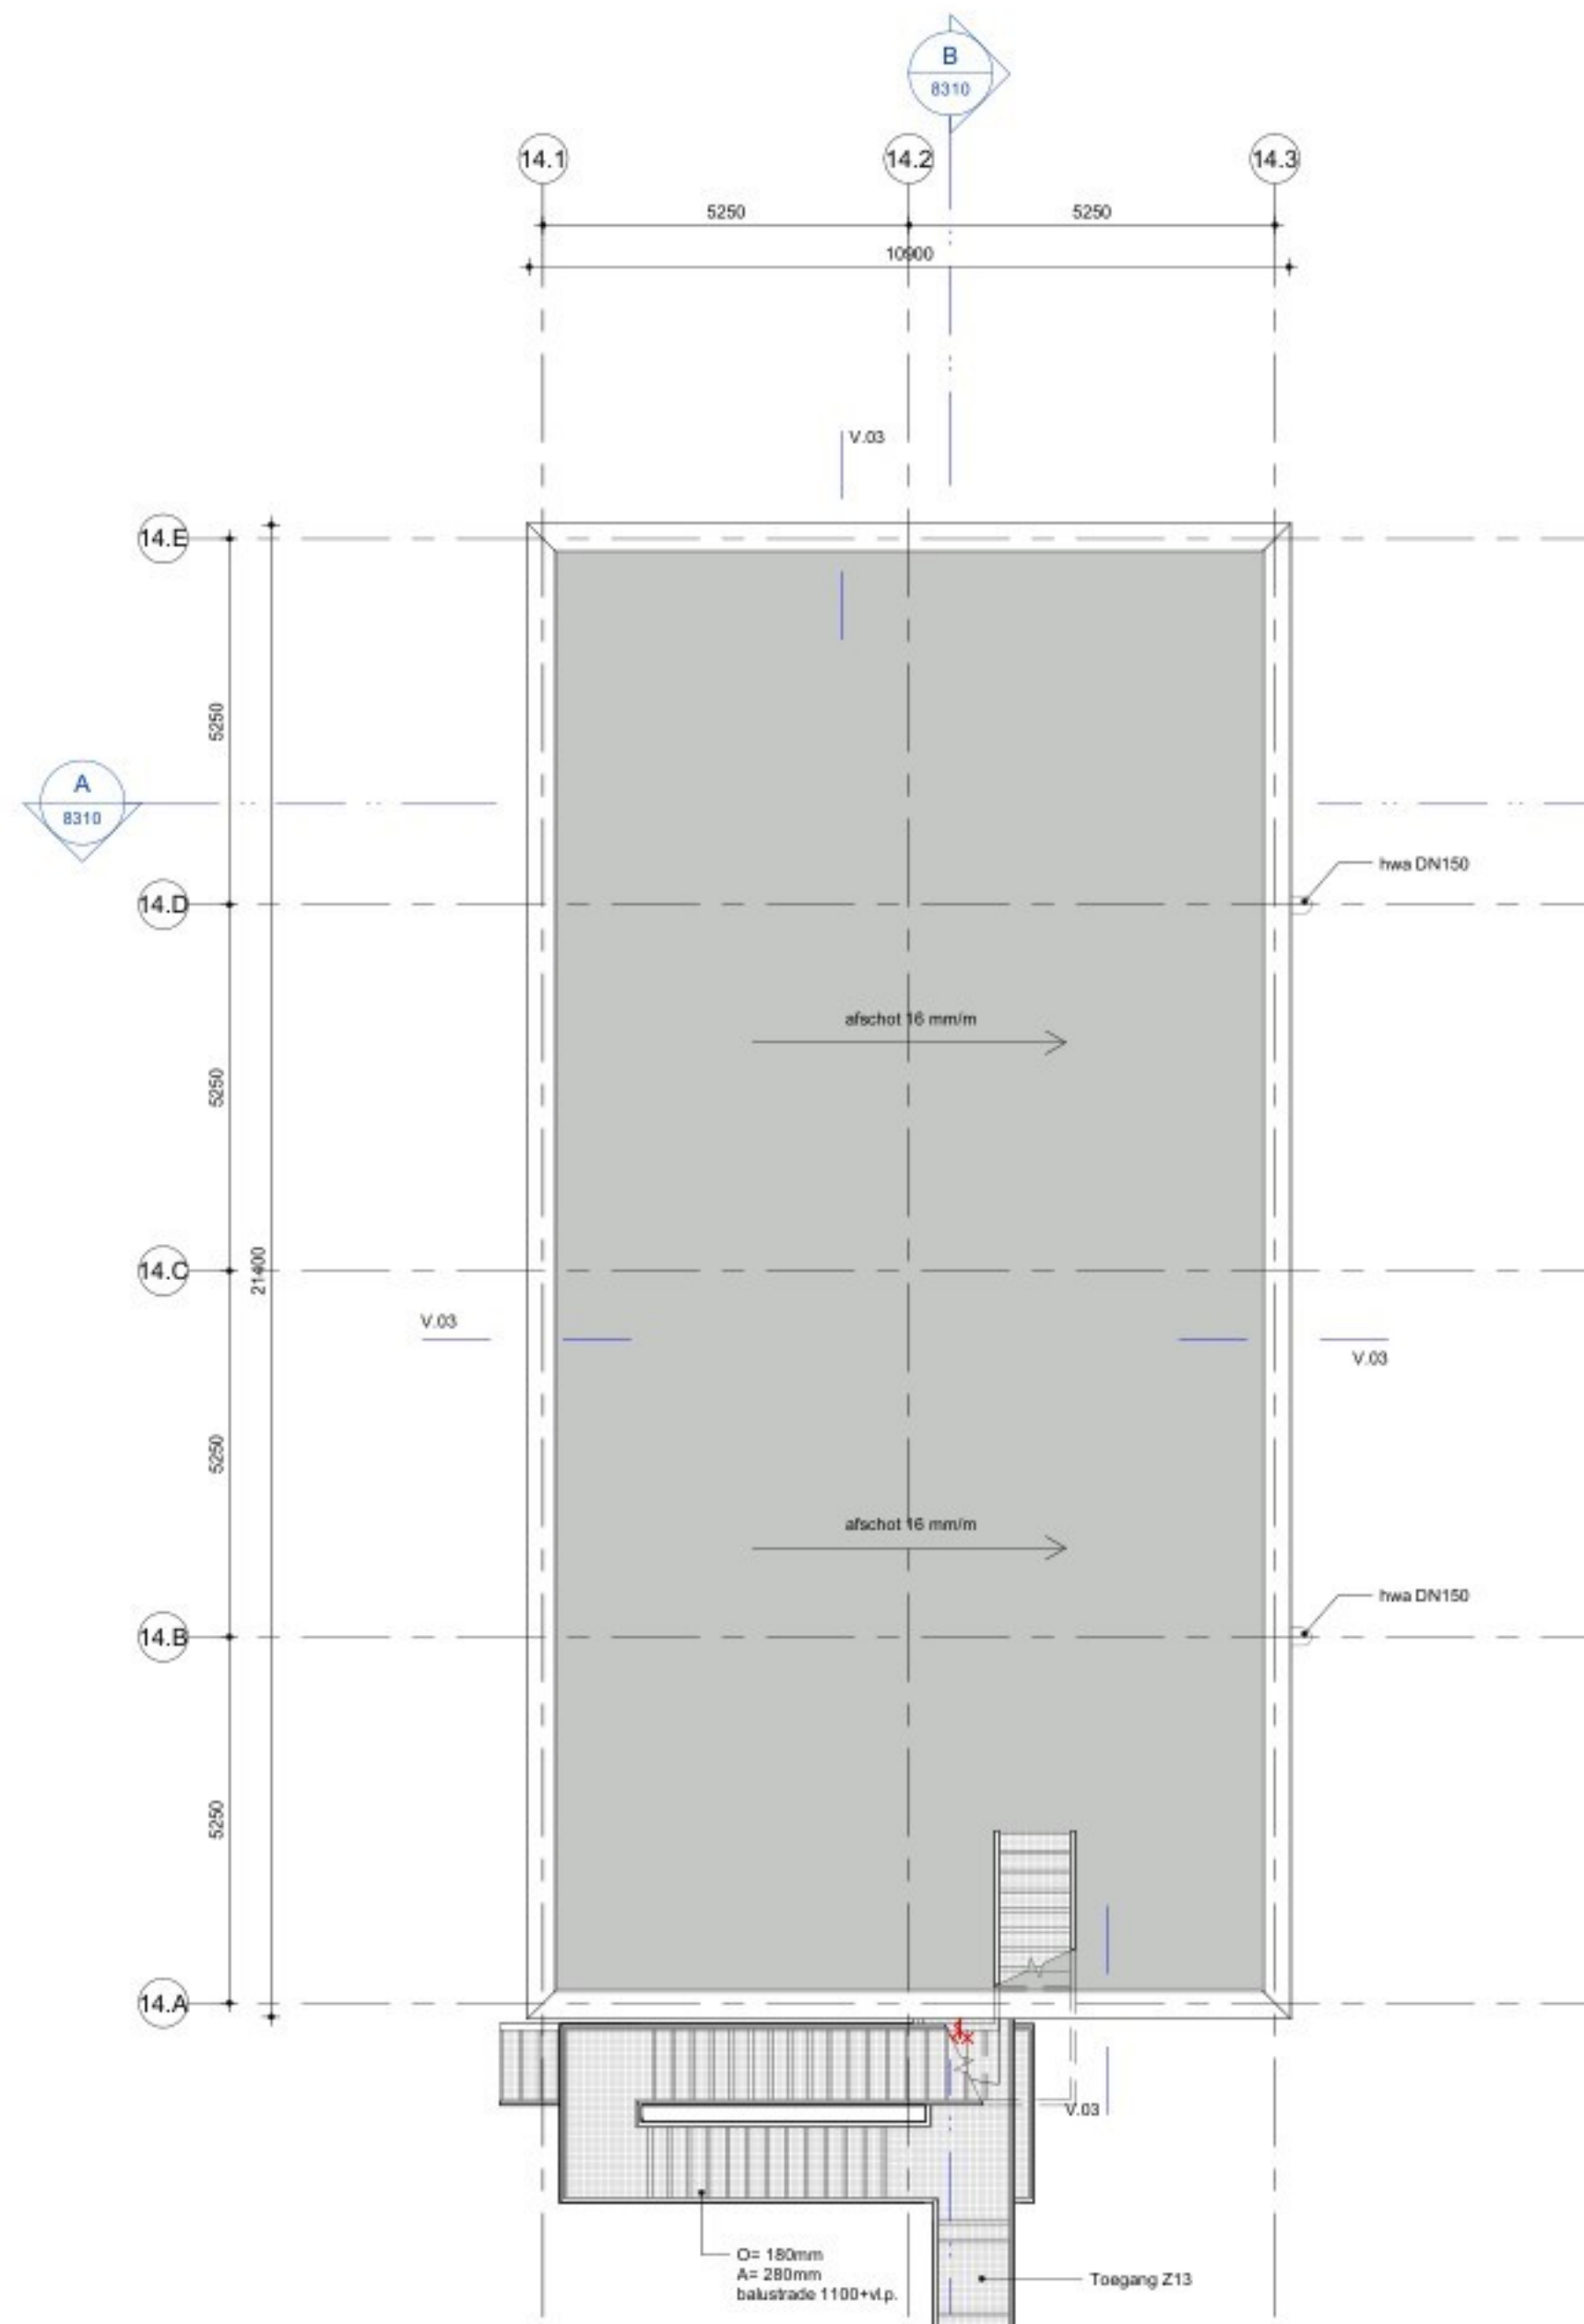

Dakaanzicht Bouwdeel 14
1 : 100



- ALGEMENE BEPALINGEN:**
- Peil = bovenkant afgewerkte begane grondvloer = 0.00 = 12.850+NAP
 - Maatvoering aangegeven in 'mm'.
 - Palmaten aangegeven in 'mm'.
 - Alle aangegeven maten in het werk te controleren c.q. in te meten.
 - Toegepaste materialen moeten voldoen aan het bouwbesluit.
 - Brandpreventie, brandveiligheid en brandcompartimentering volgens Bouwbesluit en opgave brandtechnisch adviseur EFPC.
 - Technische installaties E & W volgens tekeningen en berekeningen installatieadviseur Arcadis.
 - Voor alle trappen geldt:
 - breedte = 1000 mm
 - optrede = 180 mm
 - aanrede = 280 mm
 - hoogte handrail = 900 mm
 - hoogte balustrade = 1000 mm
 - Beton-, staal- en/of houtconstructies volgens berekening constructeur Arcadis.
 - Noodoverlaten conform NEN 6702 en volgens berekening constructeur Arcadis.
 - Isoleren conform NEN 1068
 - Isoleren zoals aangegeven per constructieonderdeel conform NPR 5070.
 - Geluidbelasting en geluidswering volgens Bouwbesluit.
 - Terreinrichting en afwerking volgens opgave van terreinadviseur Arcadis.
 - Doorvalbeveiliging, algemeen en bij beglazing, conform veiligheidsnormen Bouwbesluit en desbetreffende normering.
 - Ramen en deuren op de begane grond volgens politiekeurmerk veilig wonen klasse 3, overige verdiepingen klasse 2.
 - Rc-waarde: buitengevel: minimaal 4,7 m²K/W
begane grondvloer: minimaal 3,7 m²K/W
dak: minimaal 6,3 m²K/W
 - U-waarde puien algemeen: Uraam = max. 1,2 W/m²K.
 - Voor alle genoemde normen zijn de laatste uitgegeven versies incl. wijzigingsbladen van toepassing.
 - Voor bijbehorende bouwkundige documenten zie documentenlijst.

- RENVOOI BRANDVEILIGHEID**
- zelfsluitend
 - 60 min zelfsluitend
 - pictogram 'vluchtweg uit'
 - brandslanghaspel
 - draagbaar blustoestel
 - rookscheiding, weerstand tegen rookdoorgang (WRD) van 'Ra'
 - brand-/rookscheiding 60 minuten brandwerend en weerstand tegen rookdoorgang (WRD) van 'Ra'
- RENVOOI BOUWKUNDIG**
- in het werk gestort beton, gewapend
 - kalkzandsteenwand
 - geïsoleerde sandwichpanelen
 - aanrijdbeveiliging
 - dagmaat deurkozijn (bxh)
- Wiel 2280x200

PLANVIEW

NOORDGEVEL

WESTGEVEL

OOSTGEVEL

ZUIDGEVEL

1	Aanvraag omgevingsvergunning		11-03-2022
2	Aanvraag omgevingsvergunning		16-09-2022
3	Aanvraag omgevingsvergunning		27-11-2024

Versie	Omschrijving	Gecontroleerd	Vrijgegeven	Datum

Opdrachtgever

FACE

Projectbureau

ARCADIS

Project

Fage Dairy Plant

Projectnummer : 30092886
Fase : Final Design

Onderwerp : **Z14 Bouwdeel 14**
Plattengronden
Aanvraag Omgevingsvergunning

Schaal : als aangegeven
Contractnummer : 30092886

Bladformaat : 1189x841mm
Blad : 1 van 3

Status : Vrijgegeven

Beveiligingscategorie : ASZ - Internal

Versie : 3