




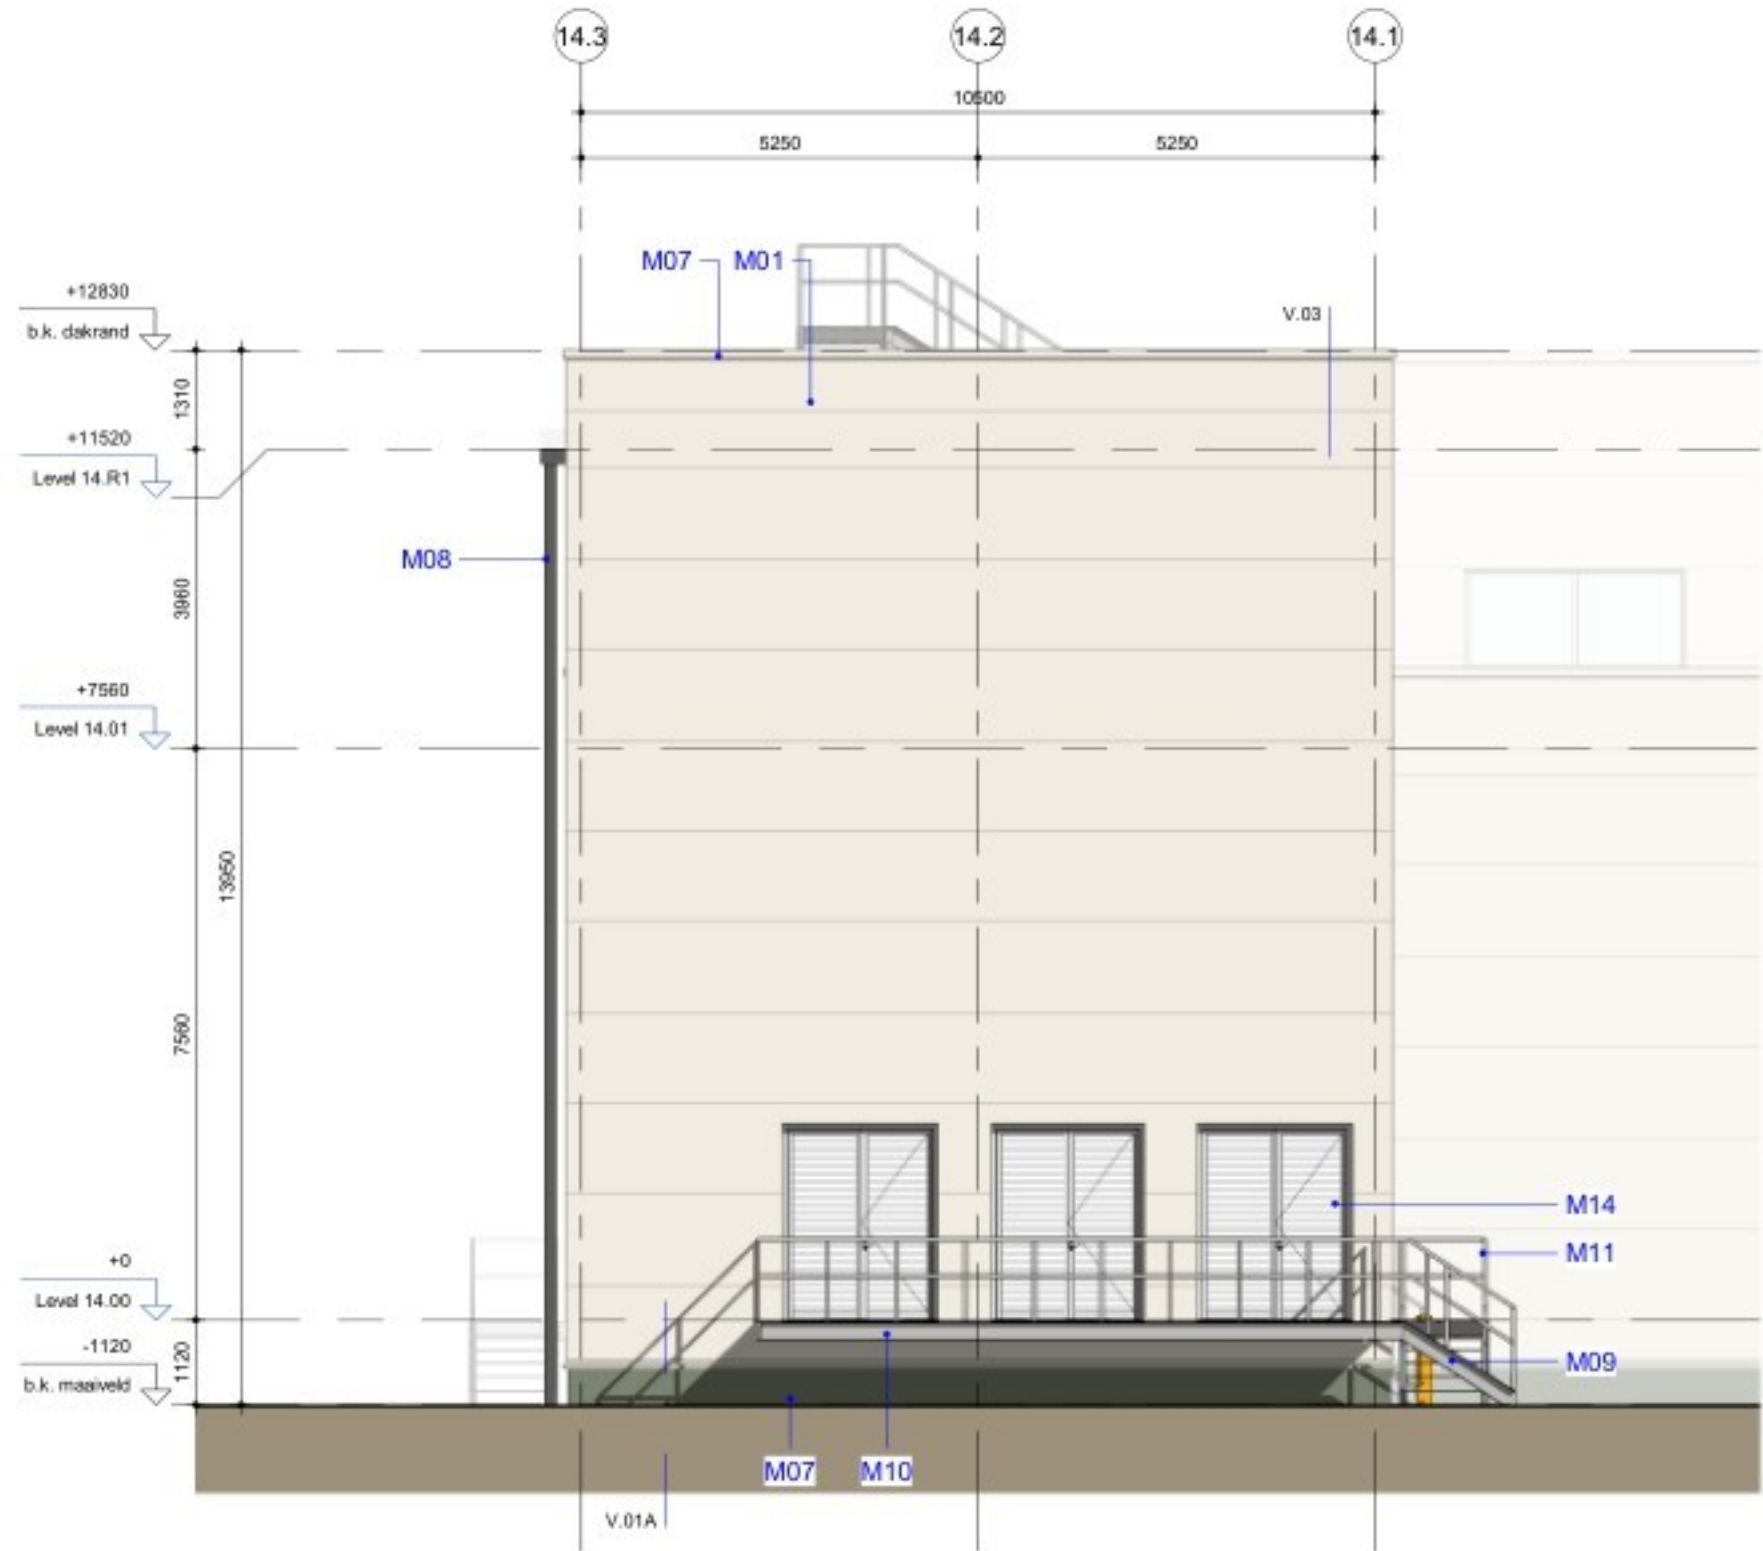

Noordgevel Bouwdeel 14
1 : 100

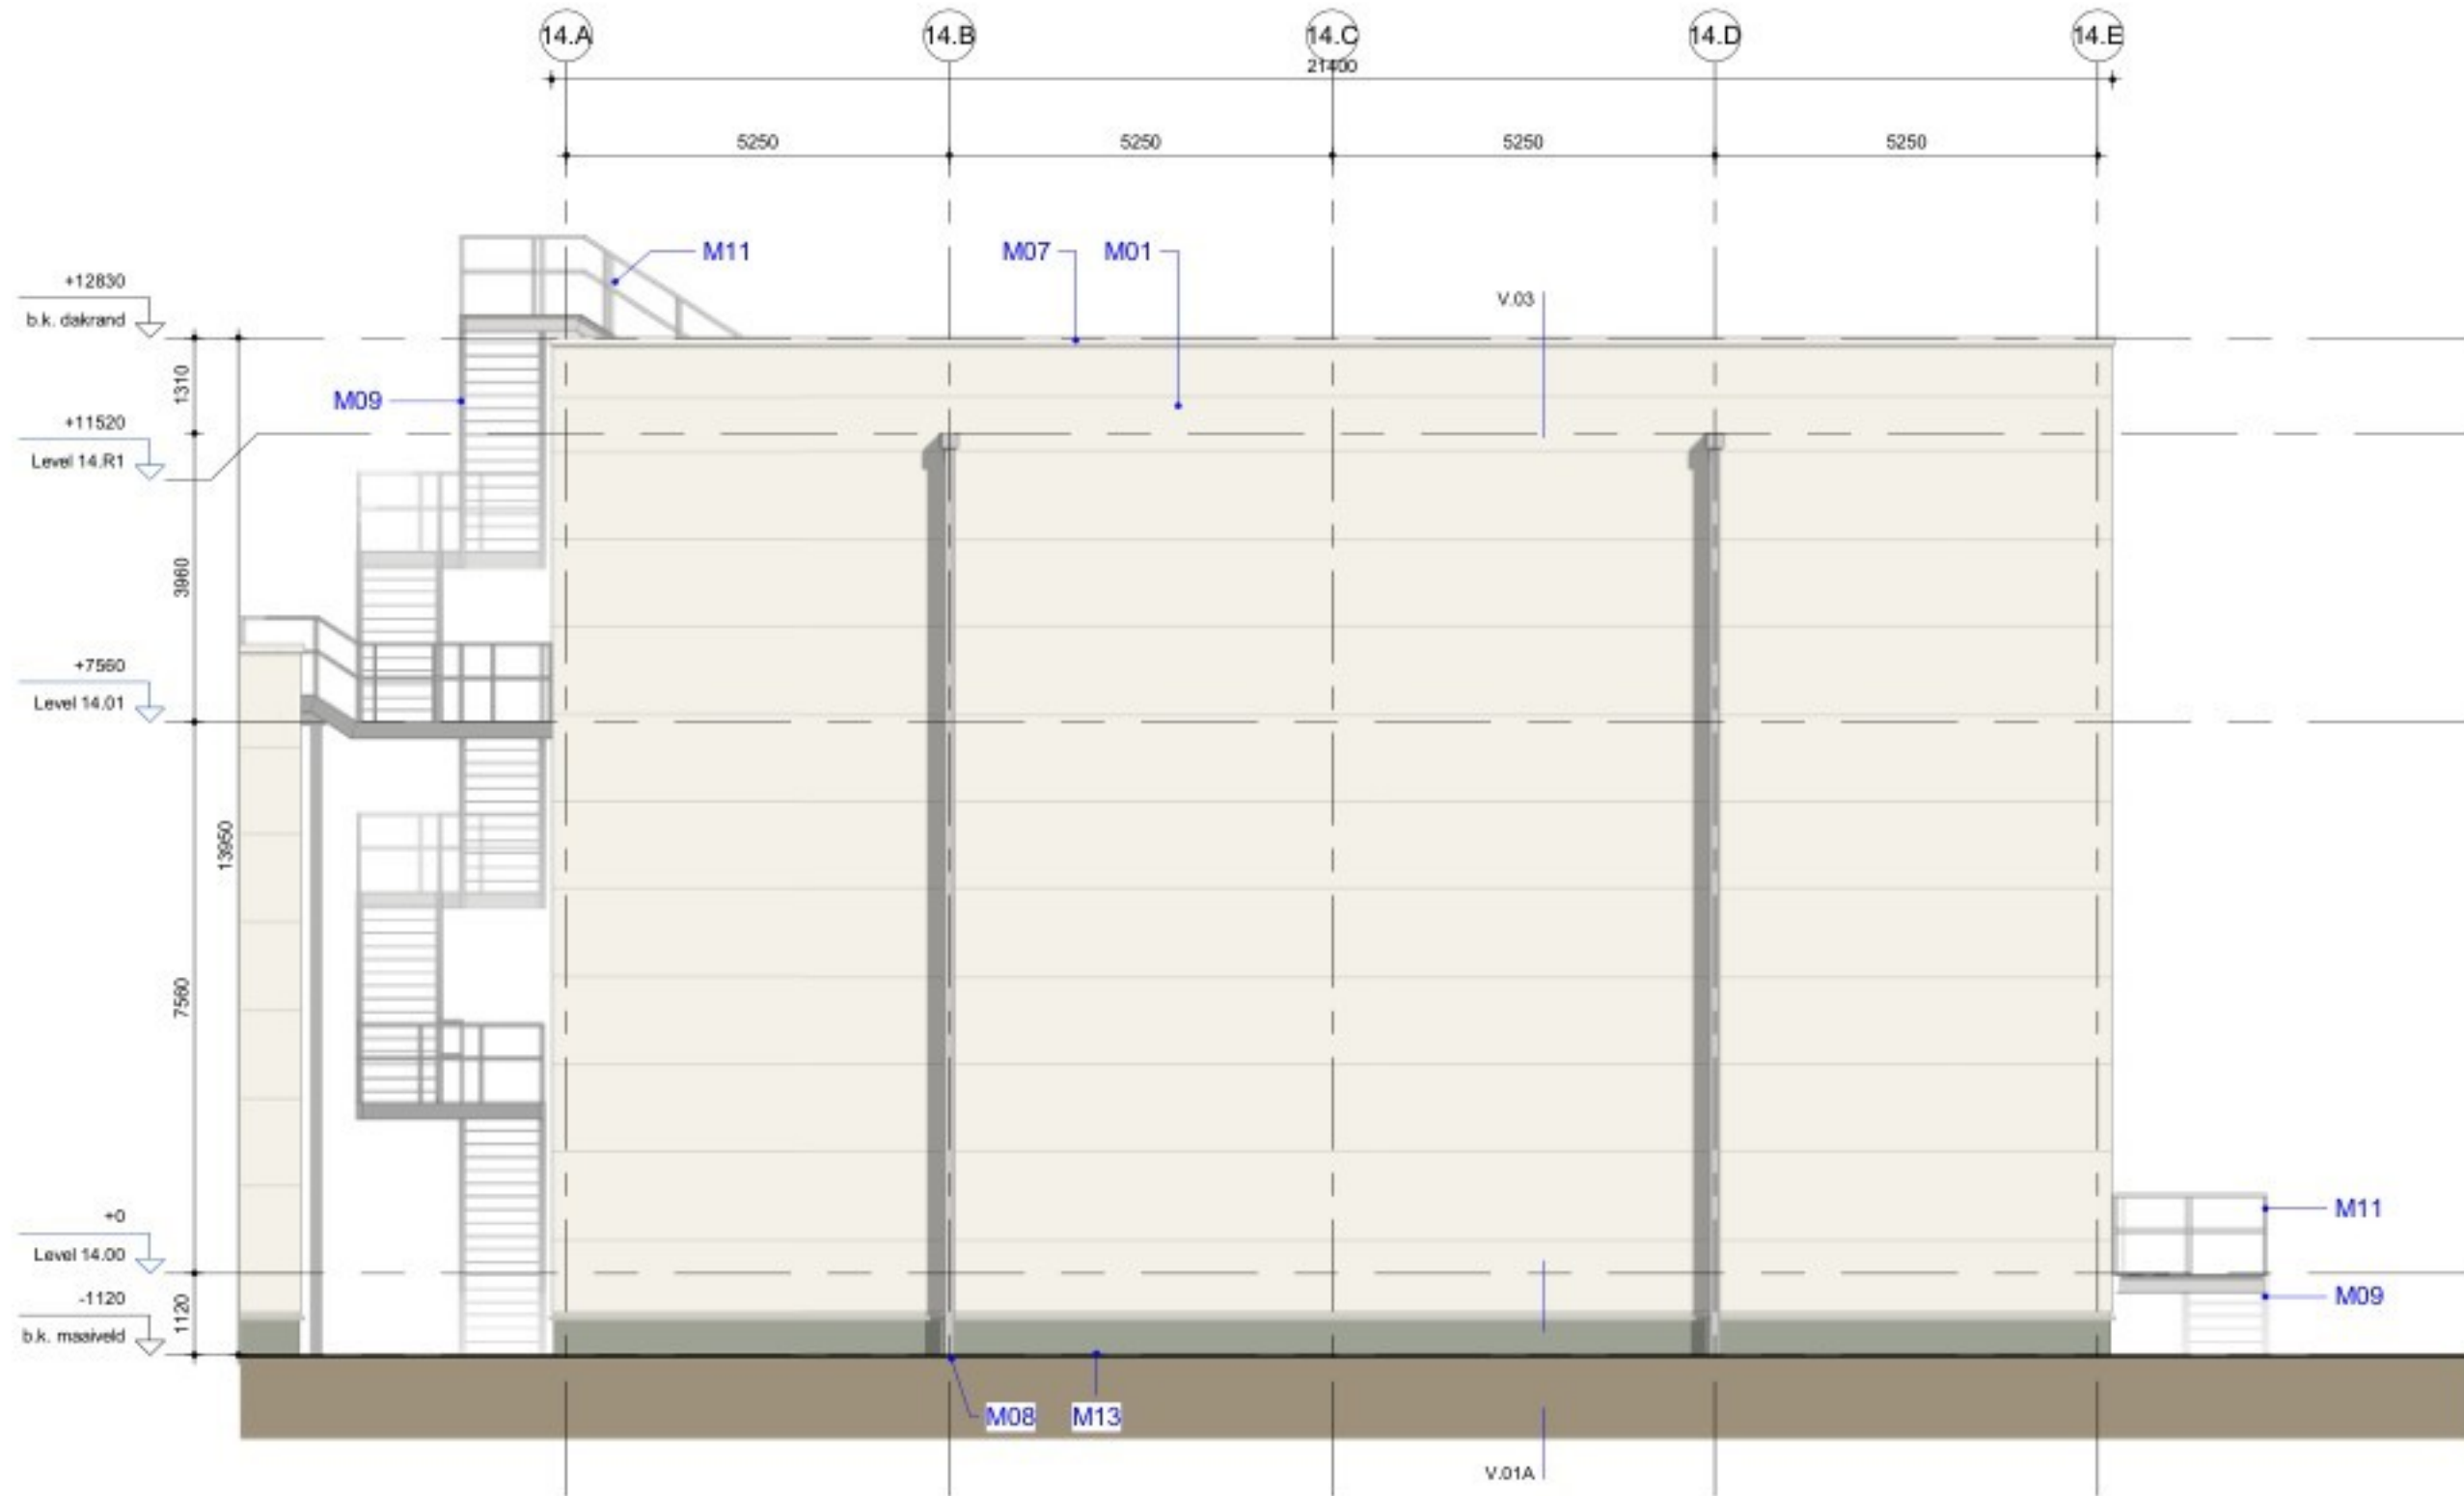


Oostgevel Bouwdeel 14
1 : 100

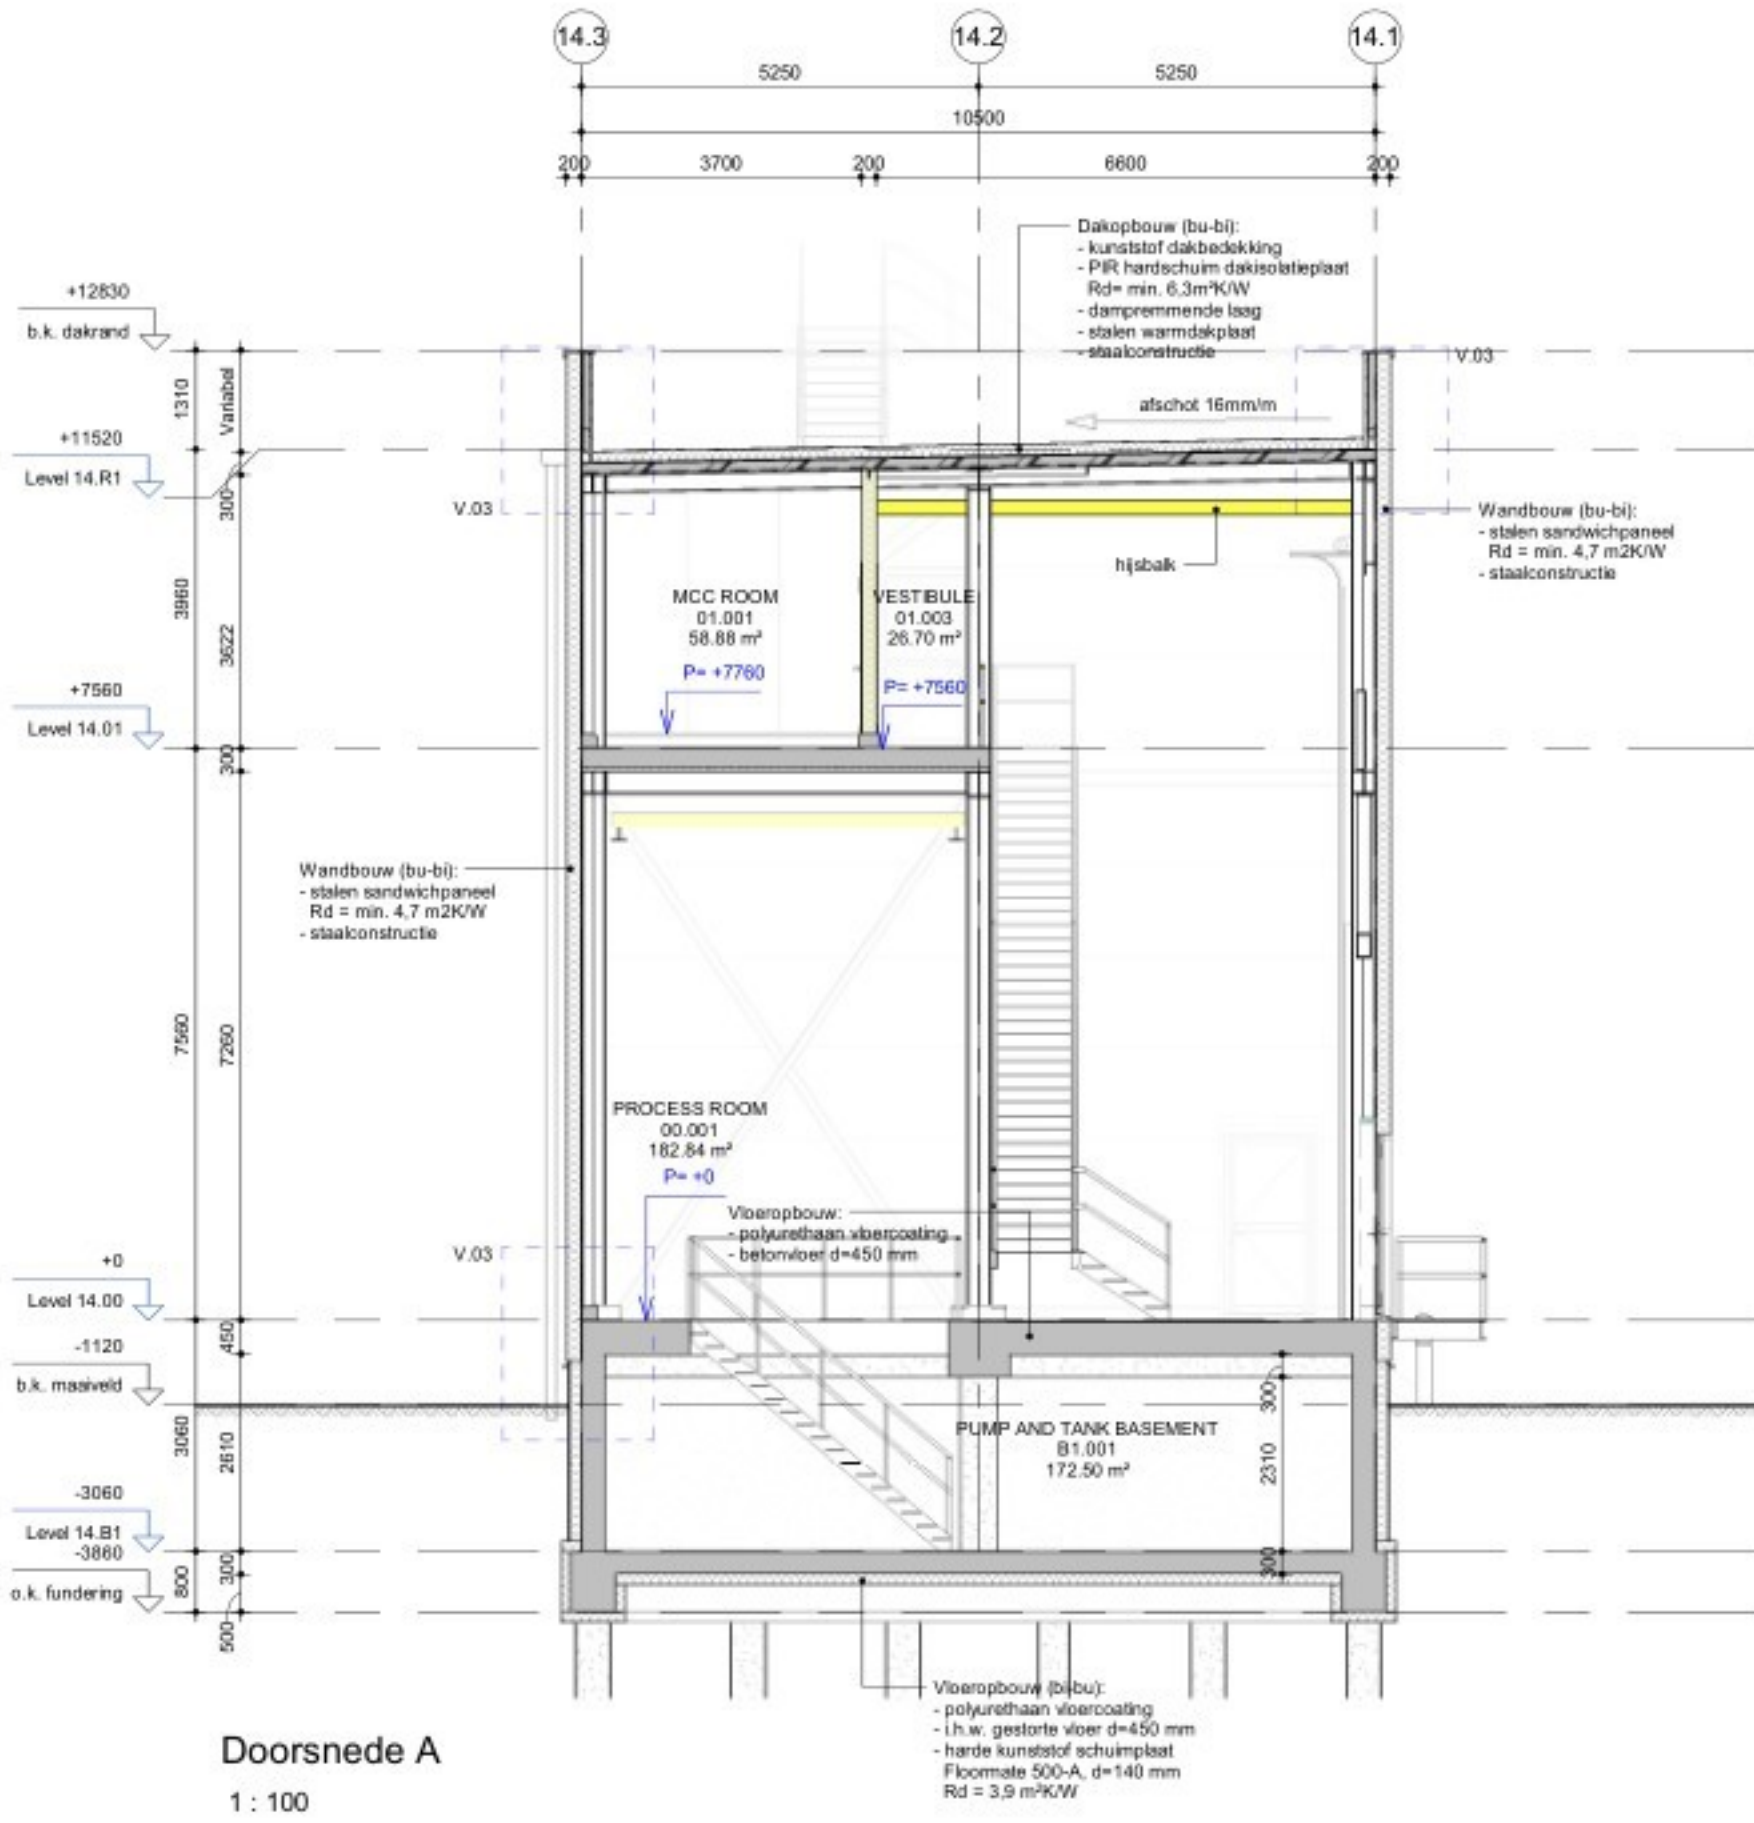


Doorsnede A
1 : 100



Westgevel Bouwdeel 14
1 : 100

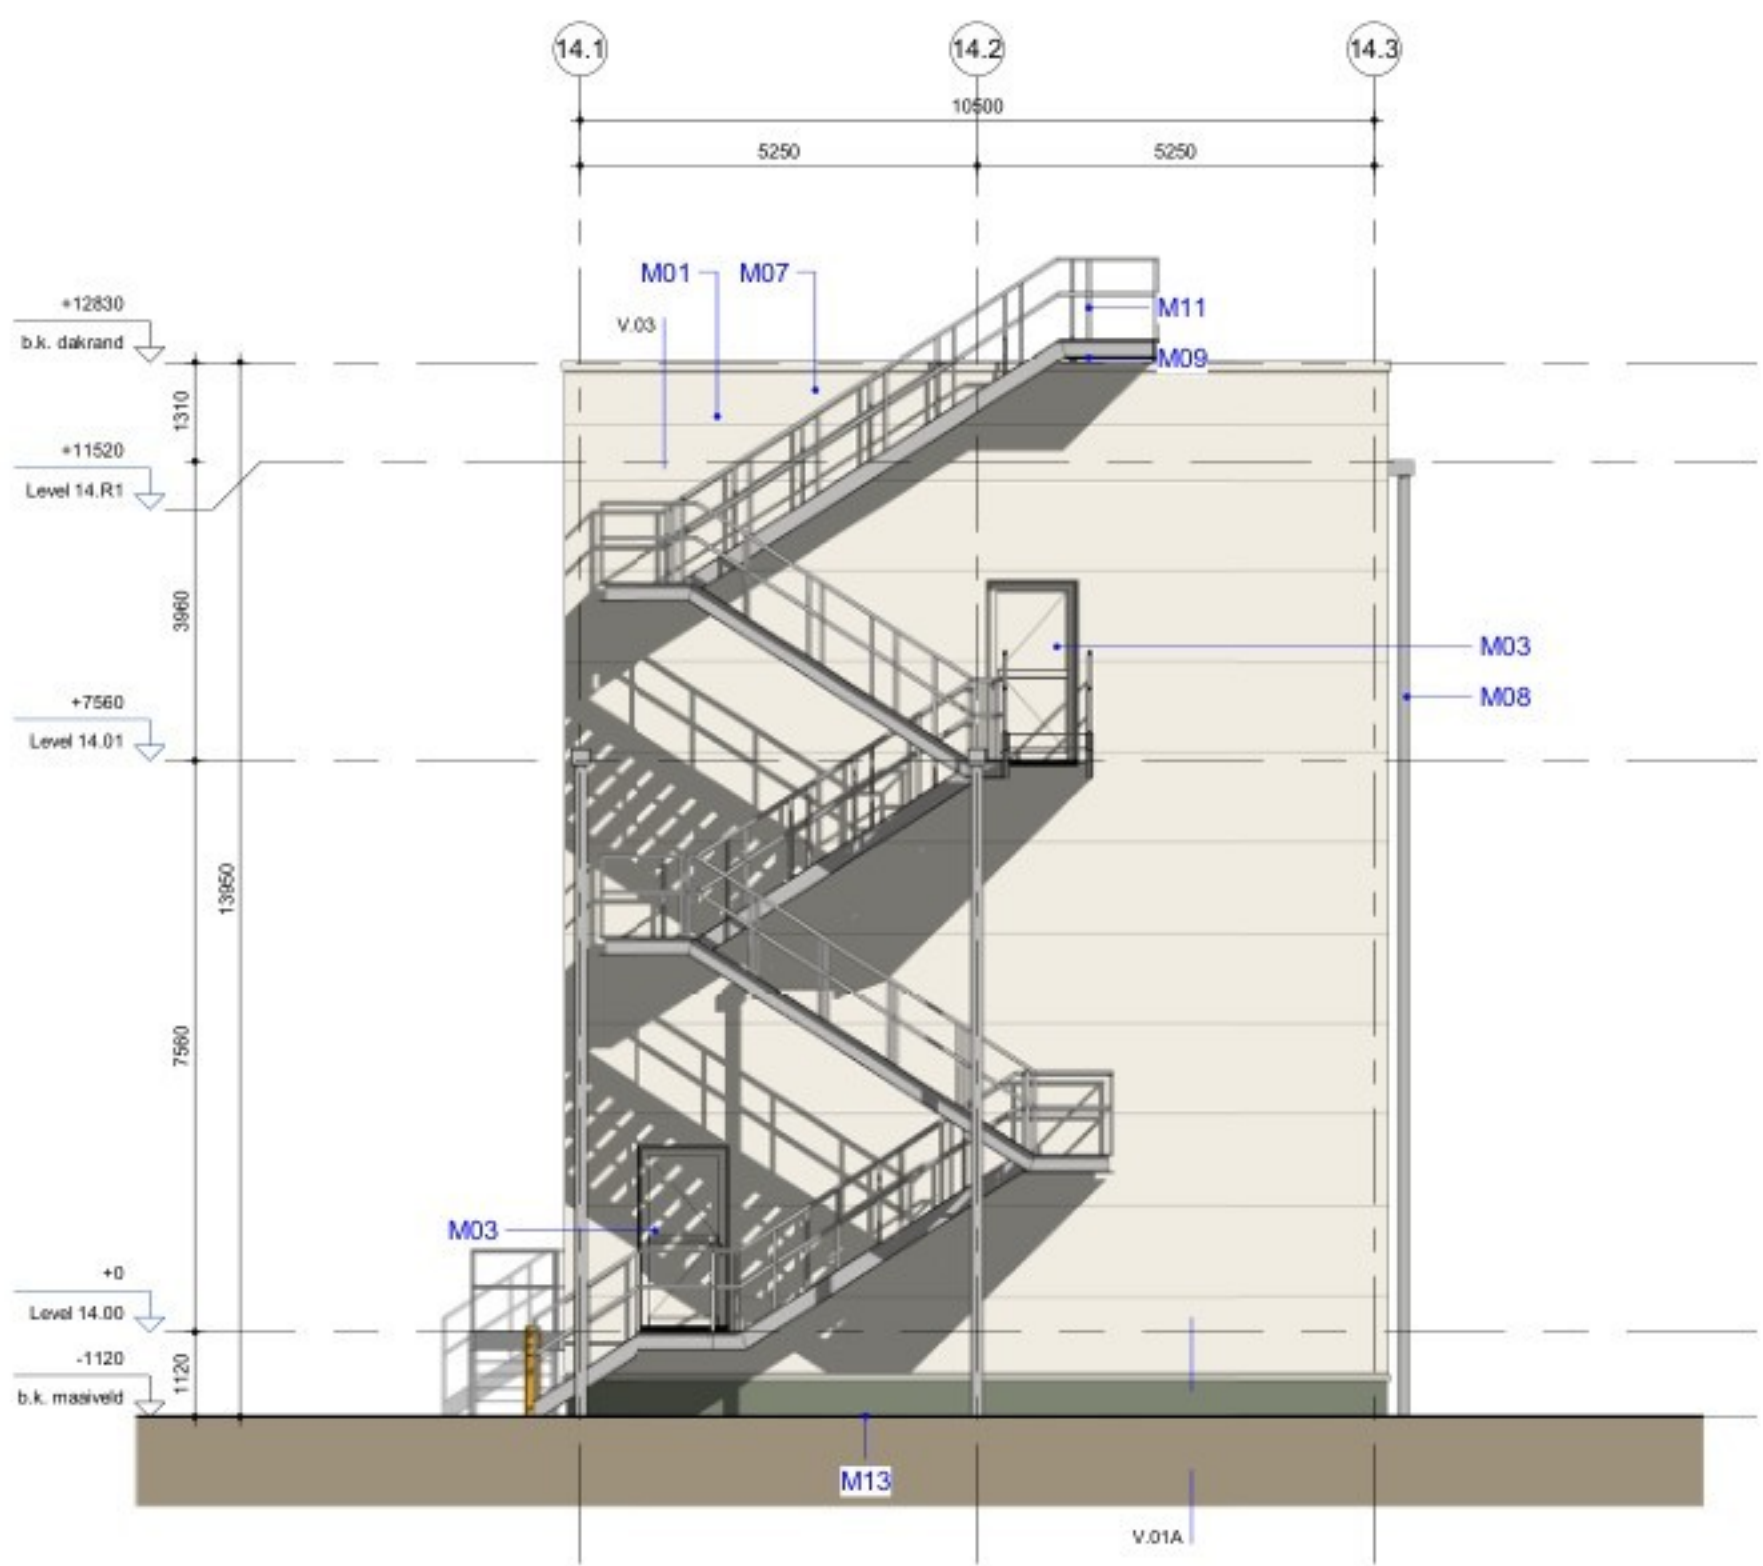


Zuidgevel Bouwdeel 14
1 : 100

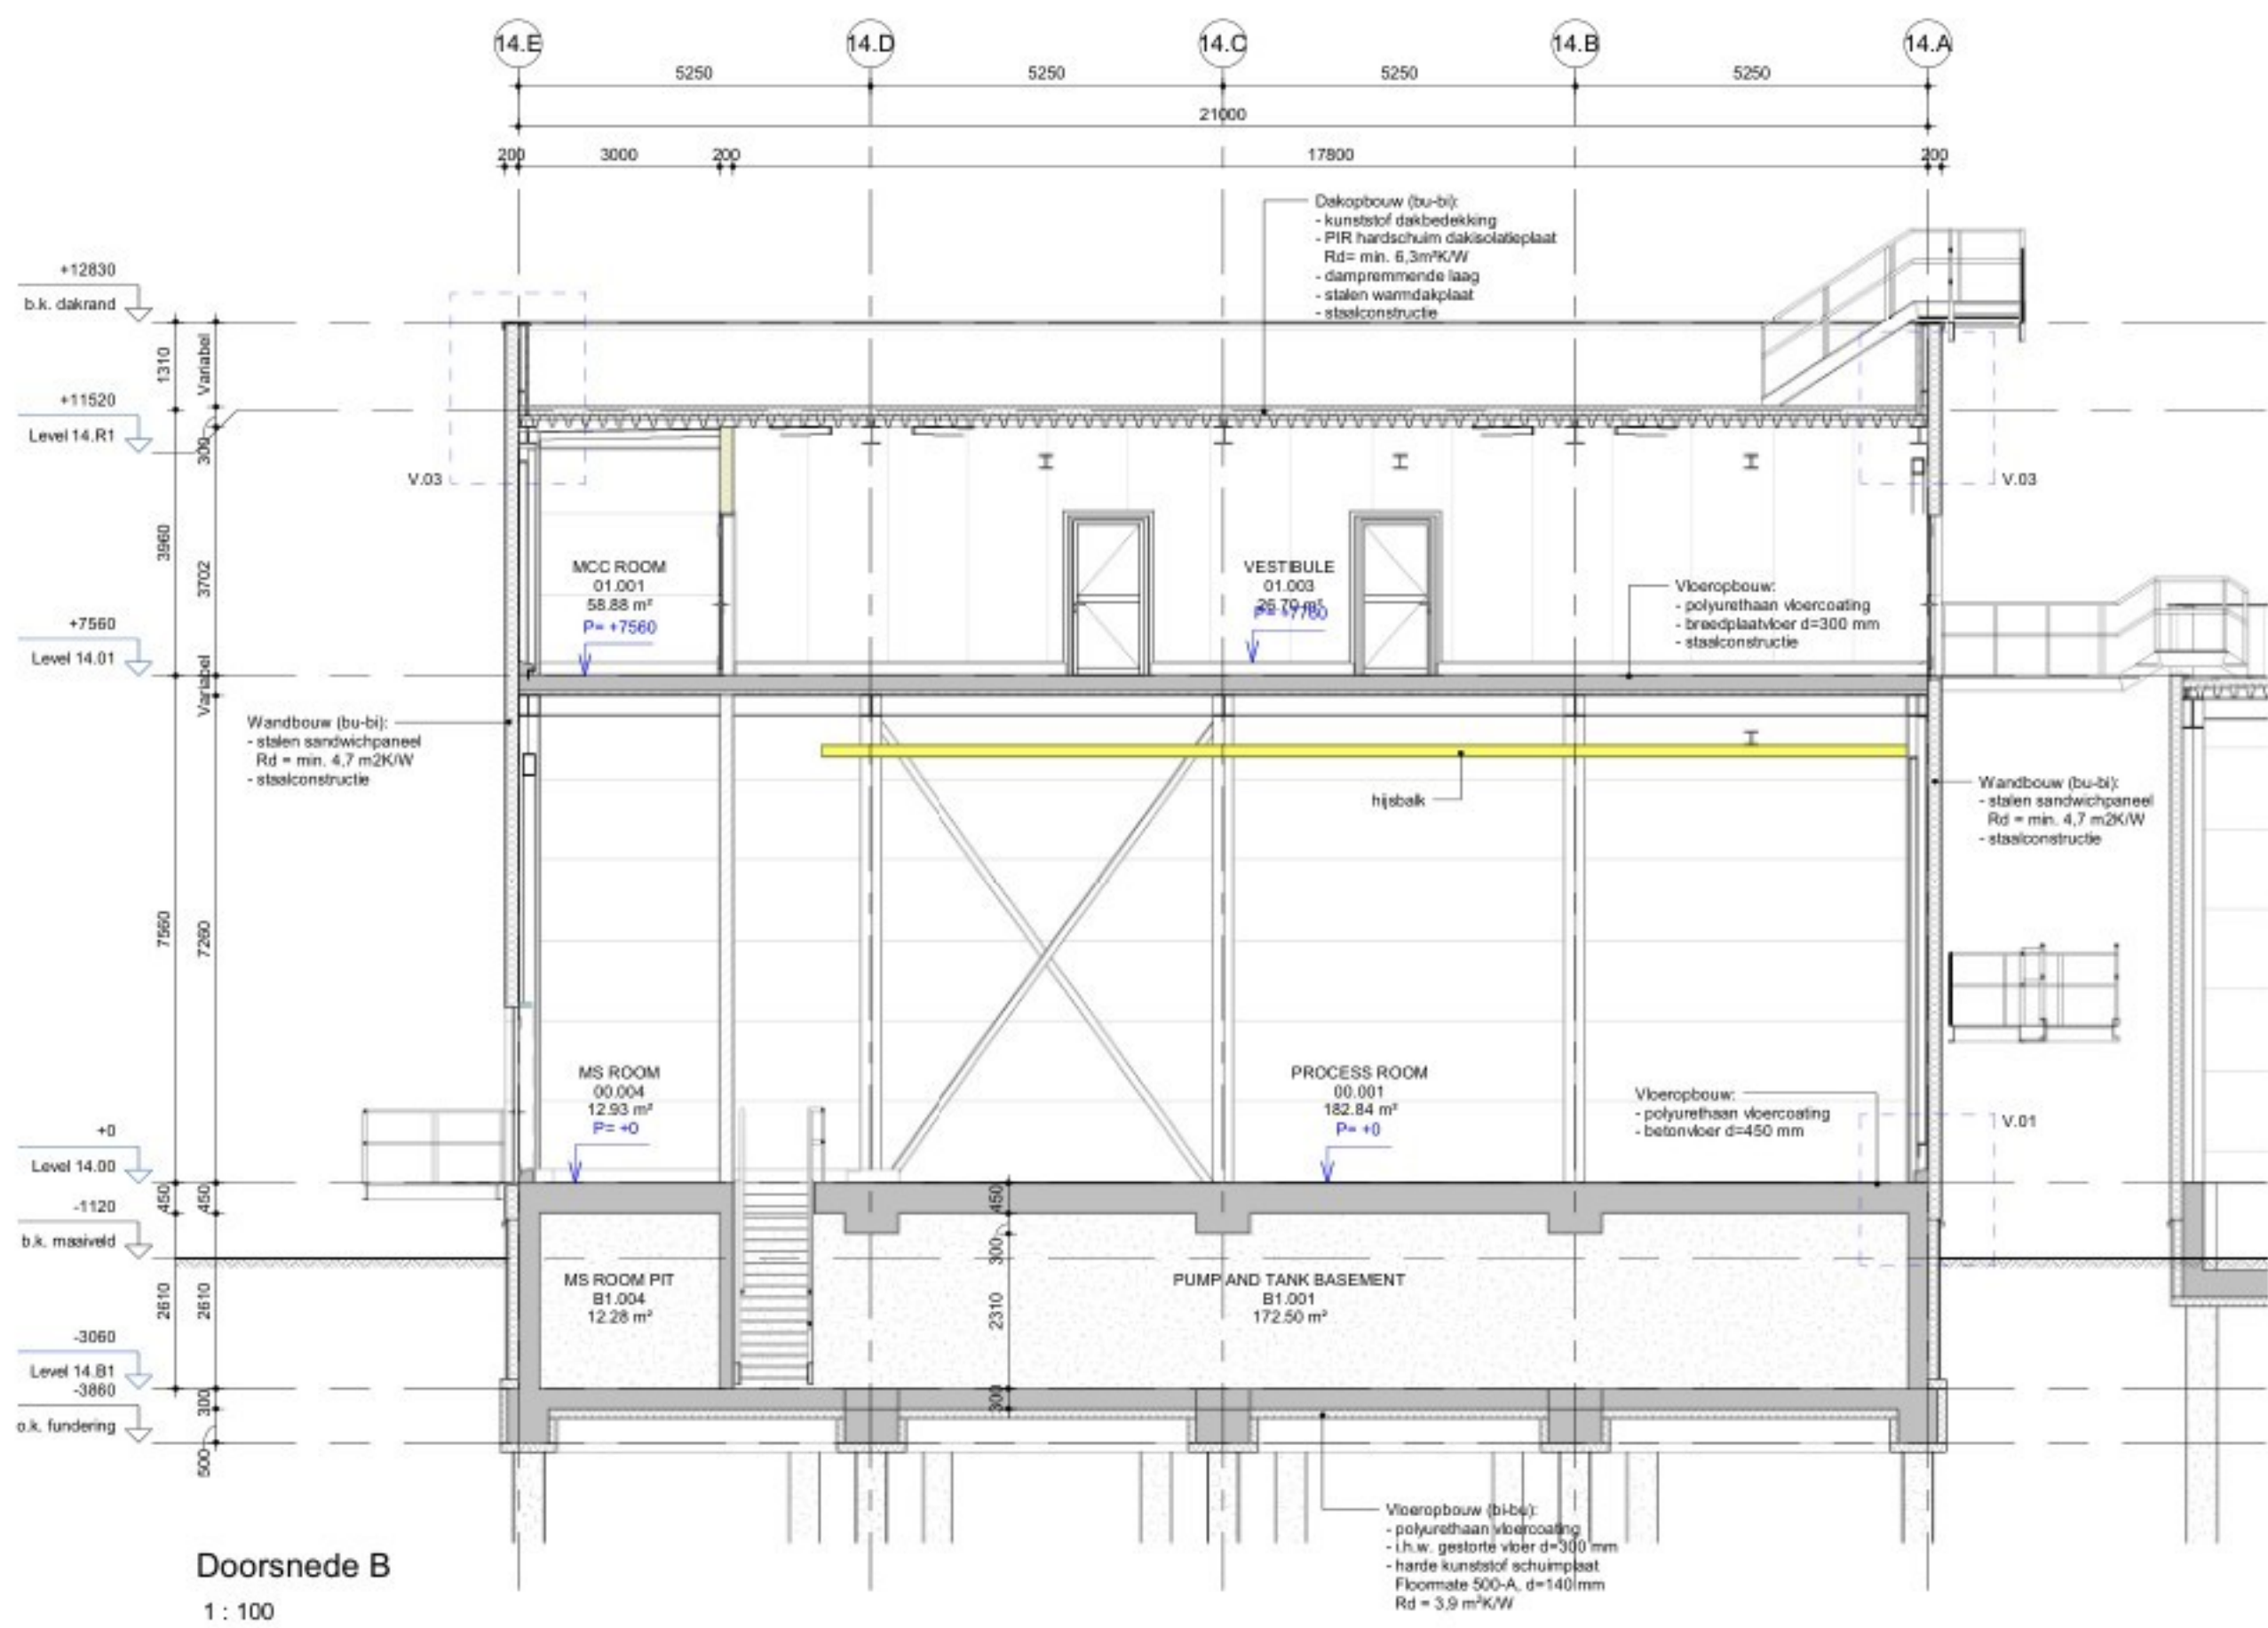

Doorsnede B
1 : 100

MATERIALEN EXTERIEUR HALLEN:		
M01	Stalen sandwichpanelen	Kleur: RAL 9010 (zuiverwit)
M02	Aluminium raamkozijn, thermisch geïsoleerd	Kleur: RAL 9010 (zuiverwit)
M03	Aluminium deurkozijn, thermisch geïsoleerd	Kleur: RAL 9010 (zuiverwit)
M04	Sectionale overheaddeur met geïsoleerde panelen	Kleur: RAL 9010 (zuiverwit)
M05	Aluminium waterslagen v.v. afdreunisolatie	Kleur: RAL 9010 (zuiverwit)
M06	Kunststieren onderdorpel	Kleur: zwart
M07	Stalen daklap	Kleur: RAL 9010 (zuiverwit)
M08	Hemelwaterafvoeren, Zink	Kleur: neutraal
M09	Buitenbruggen, stalen trapbomen met roostertrieden, thermisch verzinkt	Kleur: neutraal
M10	Buiterbordenissen, stalen omrande samenstelling v.v. roosters, thermisch verzinkt	Kleur: neutraal
M11	Balkustrades, stalen kokers en strigpen, thermisch verzinkt	Kleur: RAL 9010 (zuiverwit)
M12	Stalen lamellen buitenlichtrooster met inbouwframe, thermische verzinkt	Kleur: cementsgrís
M13	Geïsoleerde kantplank	Kleur: RAL 9010 (zuiverwit)
M14	Stalen roosterdeur	

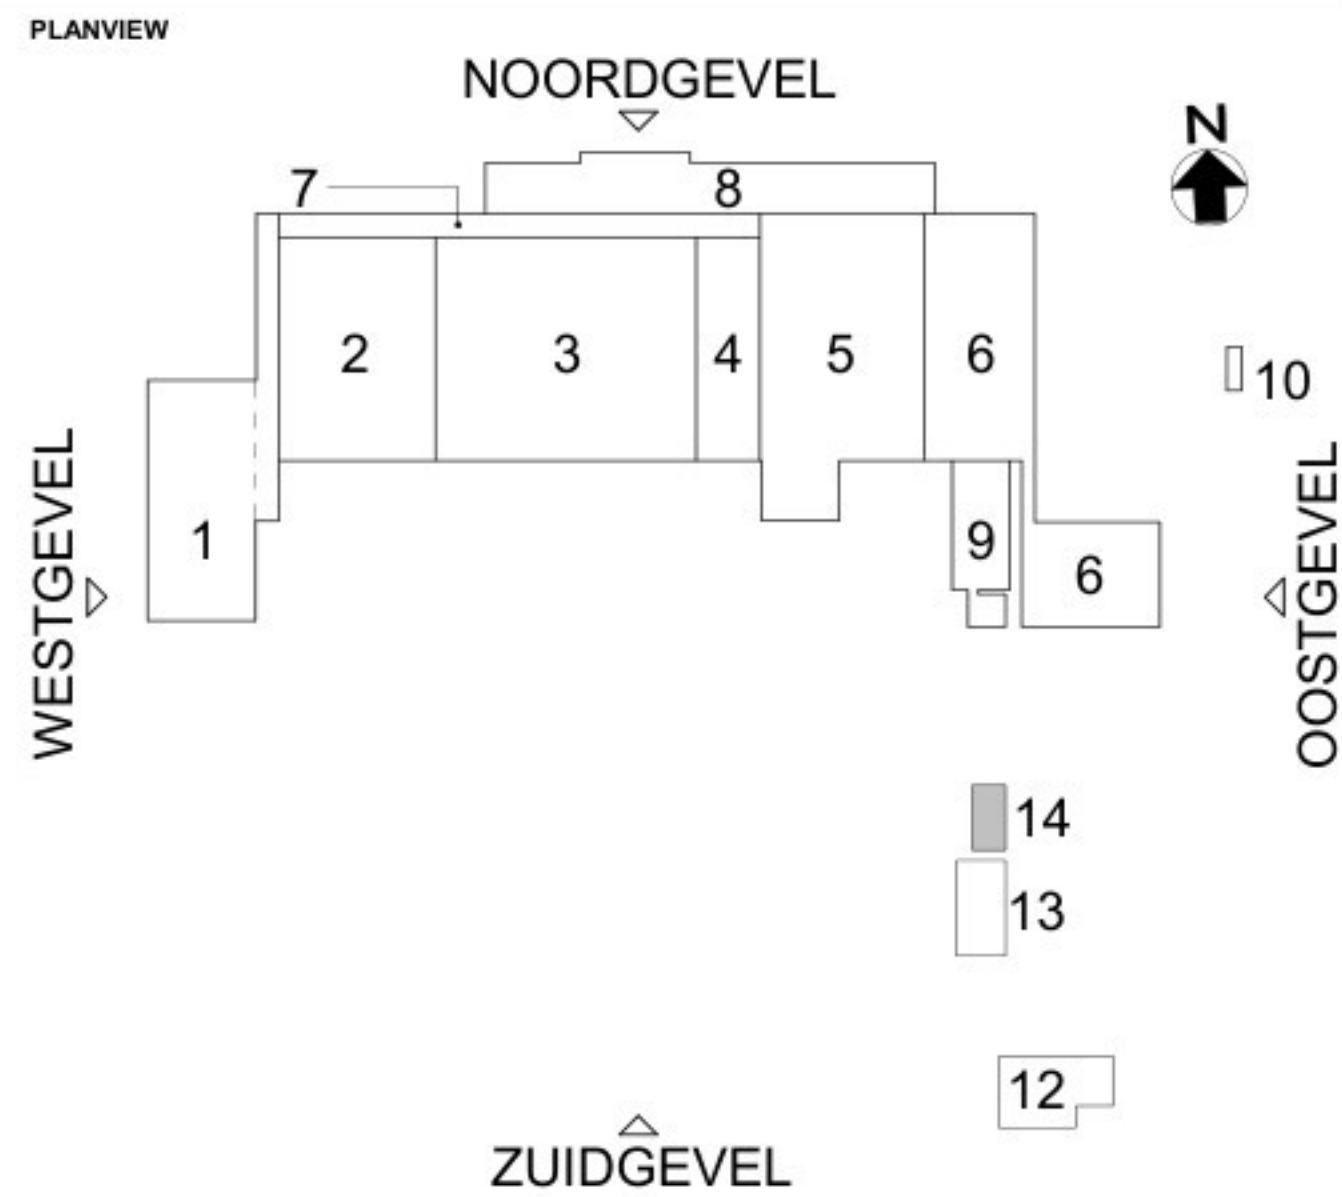

PLANVIEW			
NOORDGEVEL		ZUIDGEVEL	
1	2	3	4
5	6	7	8
9	10	11	12
13	14	15	16

Opdrachtgever		Contact	
			
Projectbureau			
		Piet Moonslaanen 28 Prestweg 180 3812 AB Leiden - Nederland Tel +31 (0)6 426 1261 Fax +31 (0)6 426 1215 info@arcadis.nl www.arcadis.nl	
Project		Contact	
Fage Dairy Plant			
Projectnummer	: 30092886	Beveiligingscategorie:	
Fase	: Final Design	AS2 - Internal	
Onderwerp	Z14 Bouwdeel Z14 Gevelaanzichten & Doorsneden Aanvraag Omgevingsvergunning		
Schaal	: als aangegeven	Bladformaat	: 1189x841mm
Contractnummer	: 30092886	Blad	: 2 van 3
Tekeningnummer	Status		: Vrijgegeven
FHDP-ARC-Z14-ZZ-DRW-AR-FD-8310		Versie:	
		3	