




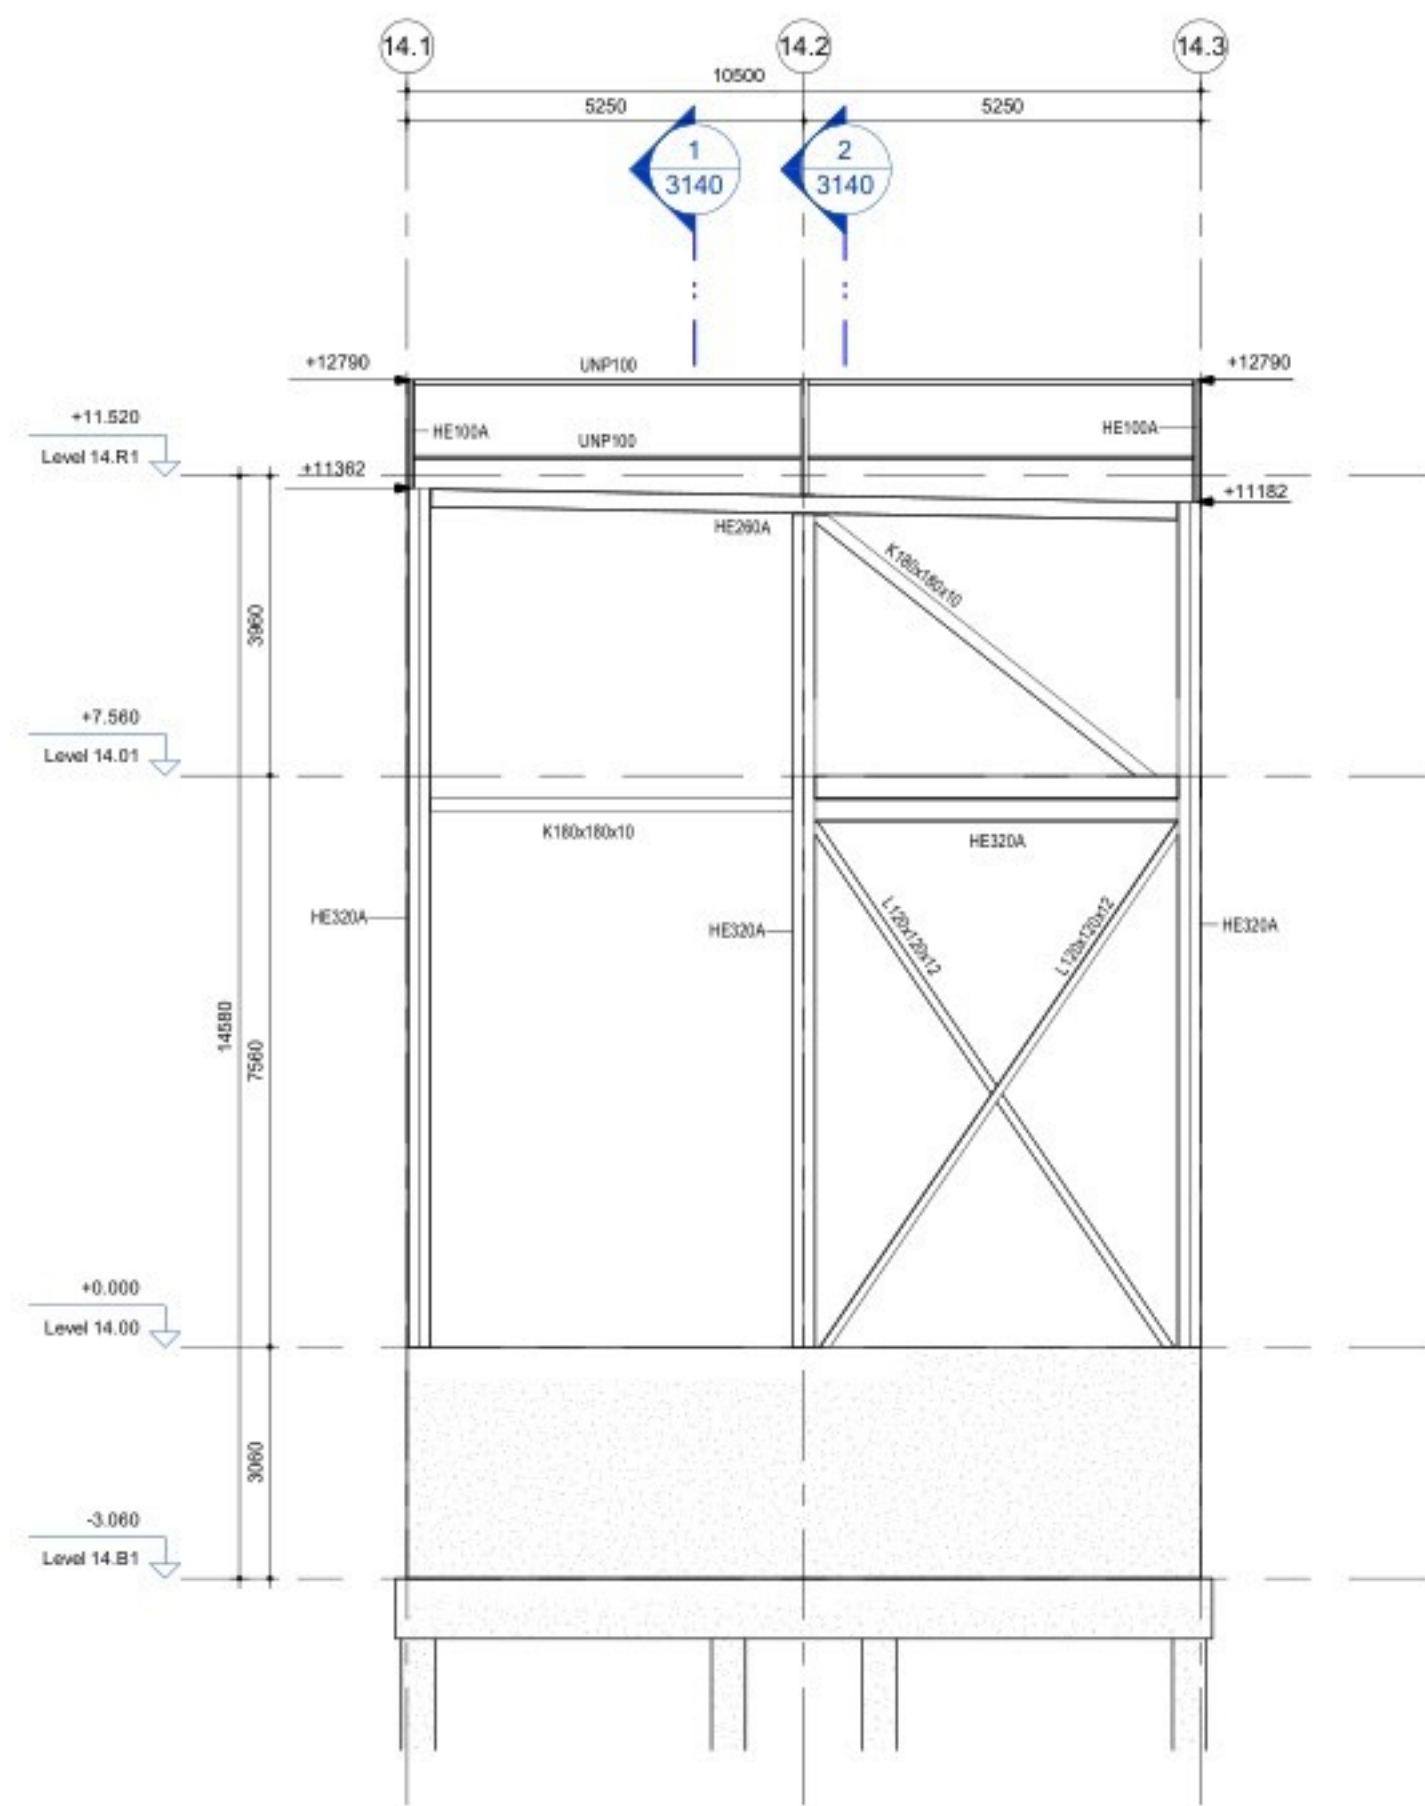


1 Gevel op as 14.A
Schaal: 1 : 100

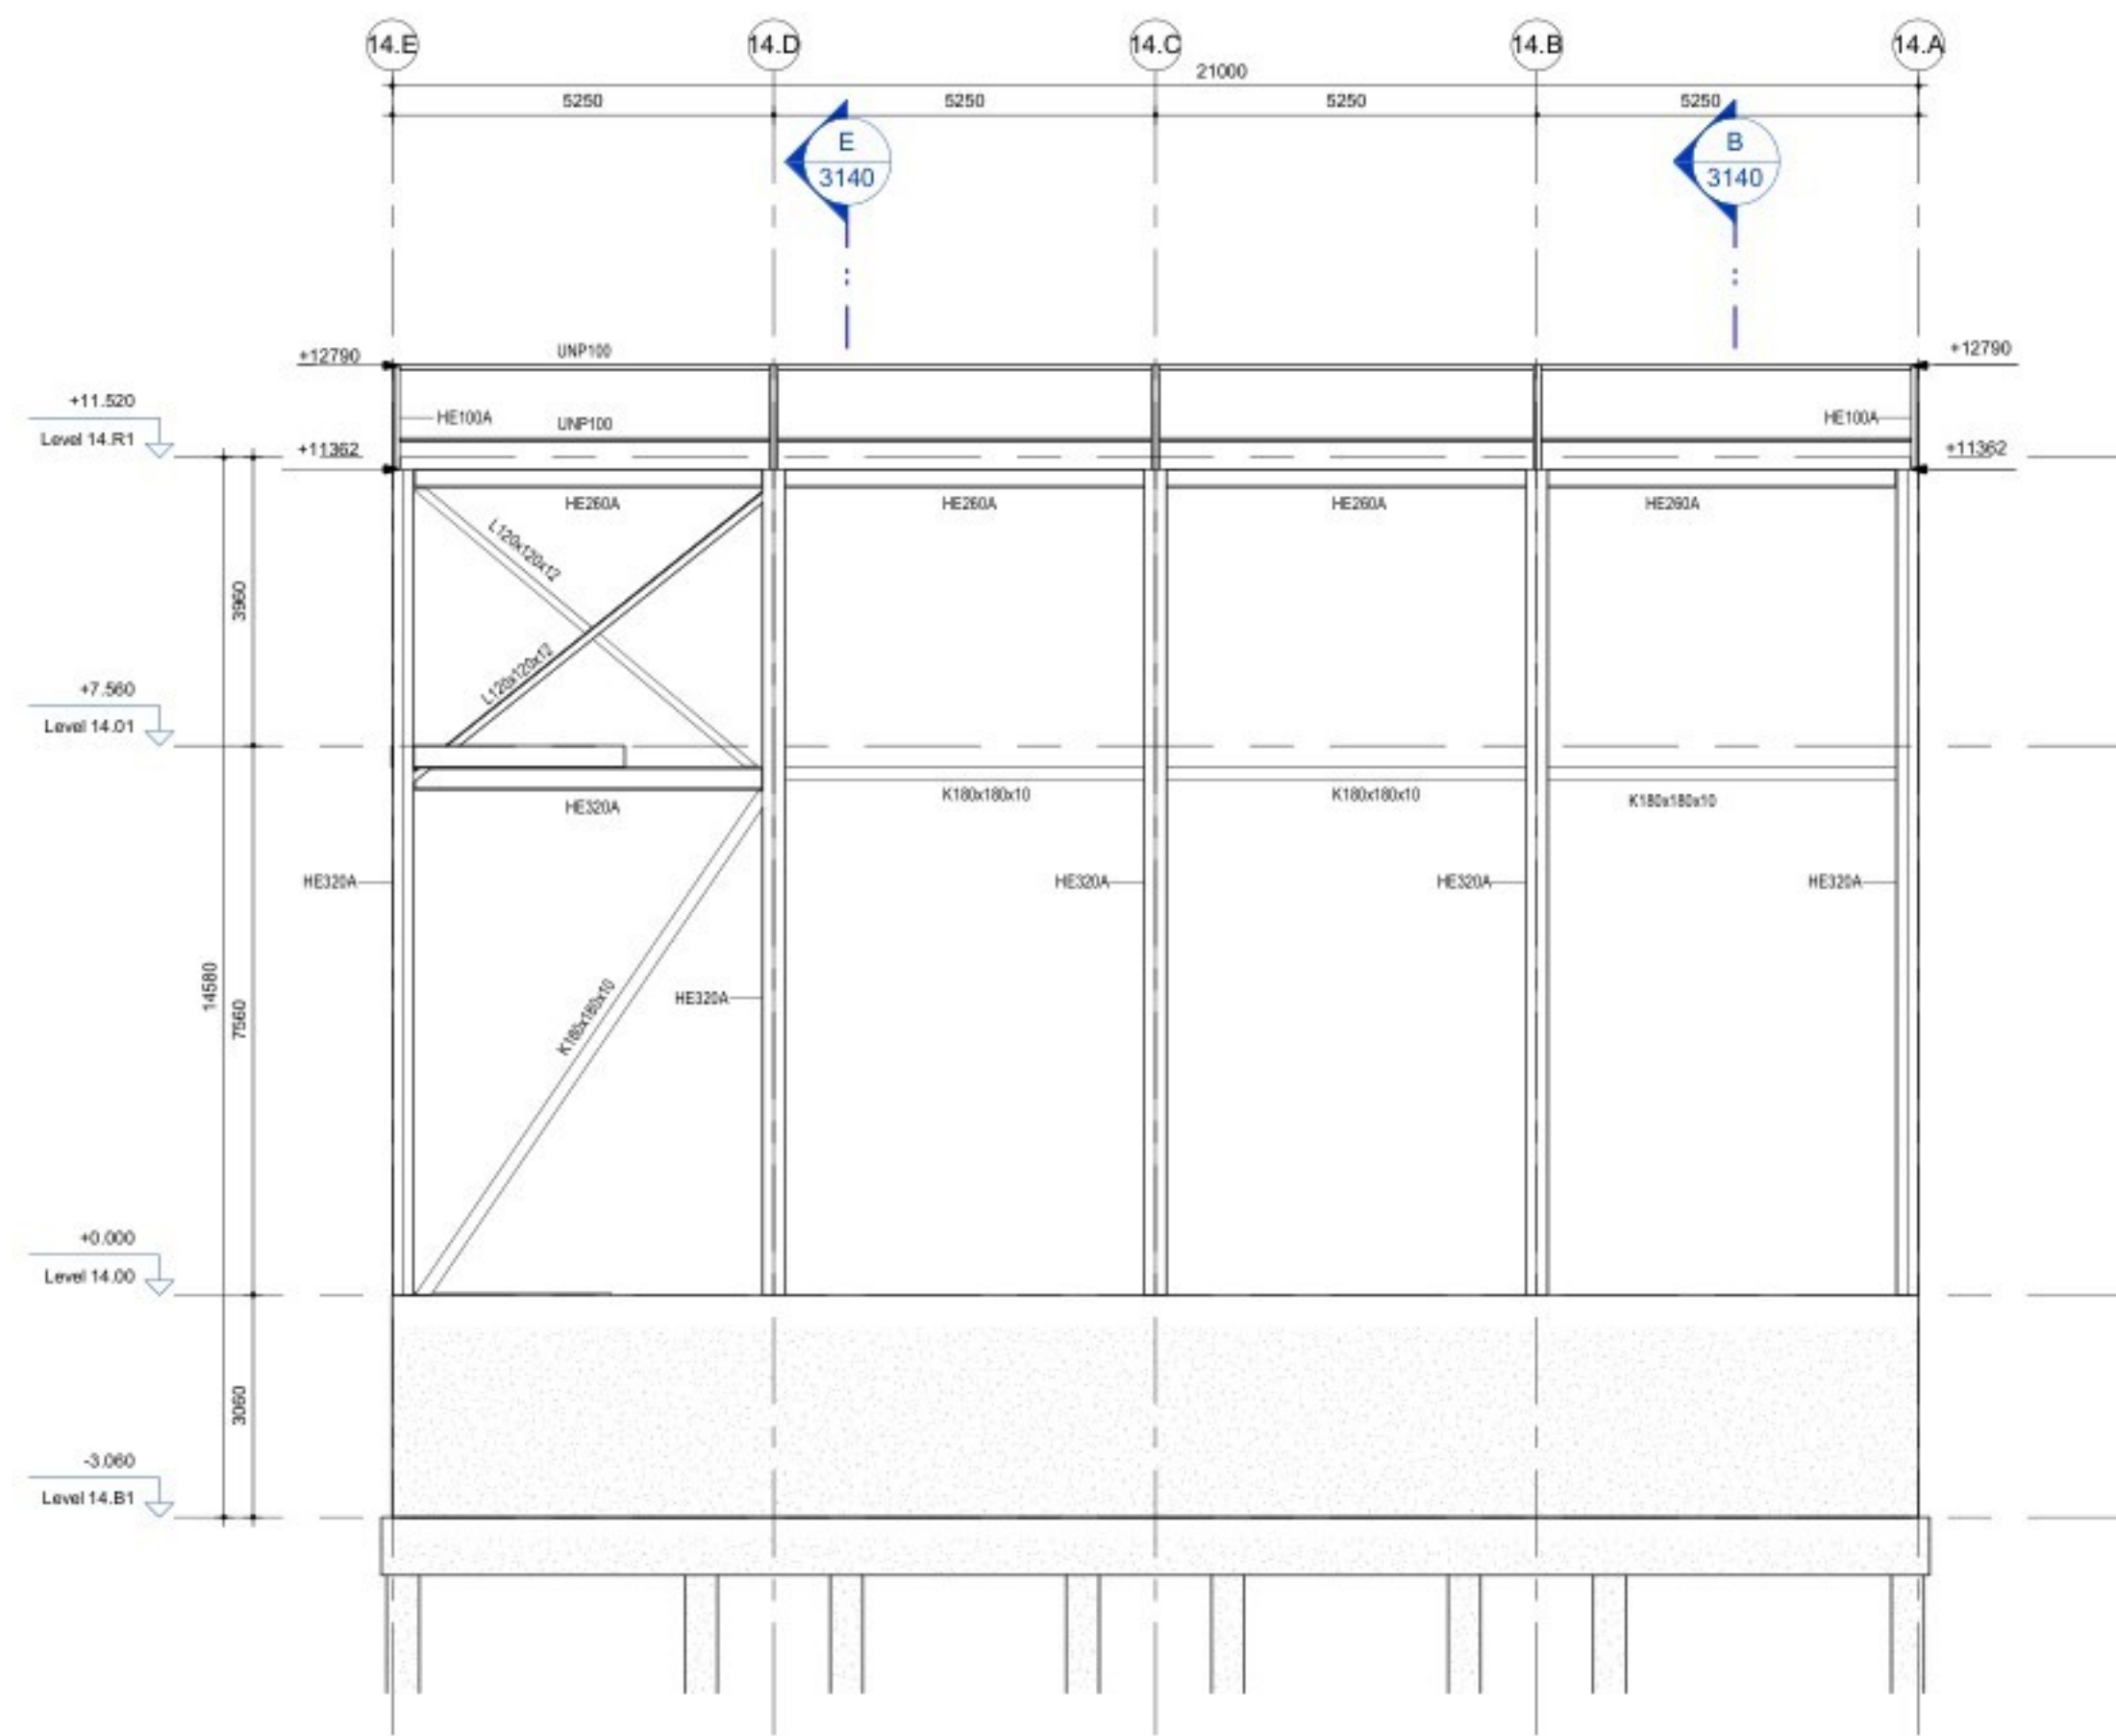

2 Gevel op as 14.1
Schaal: 1 : 100

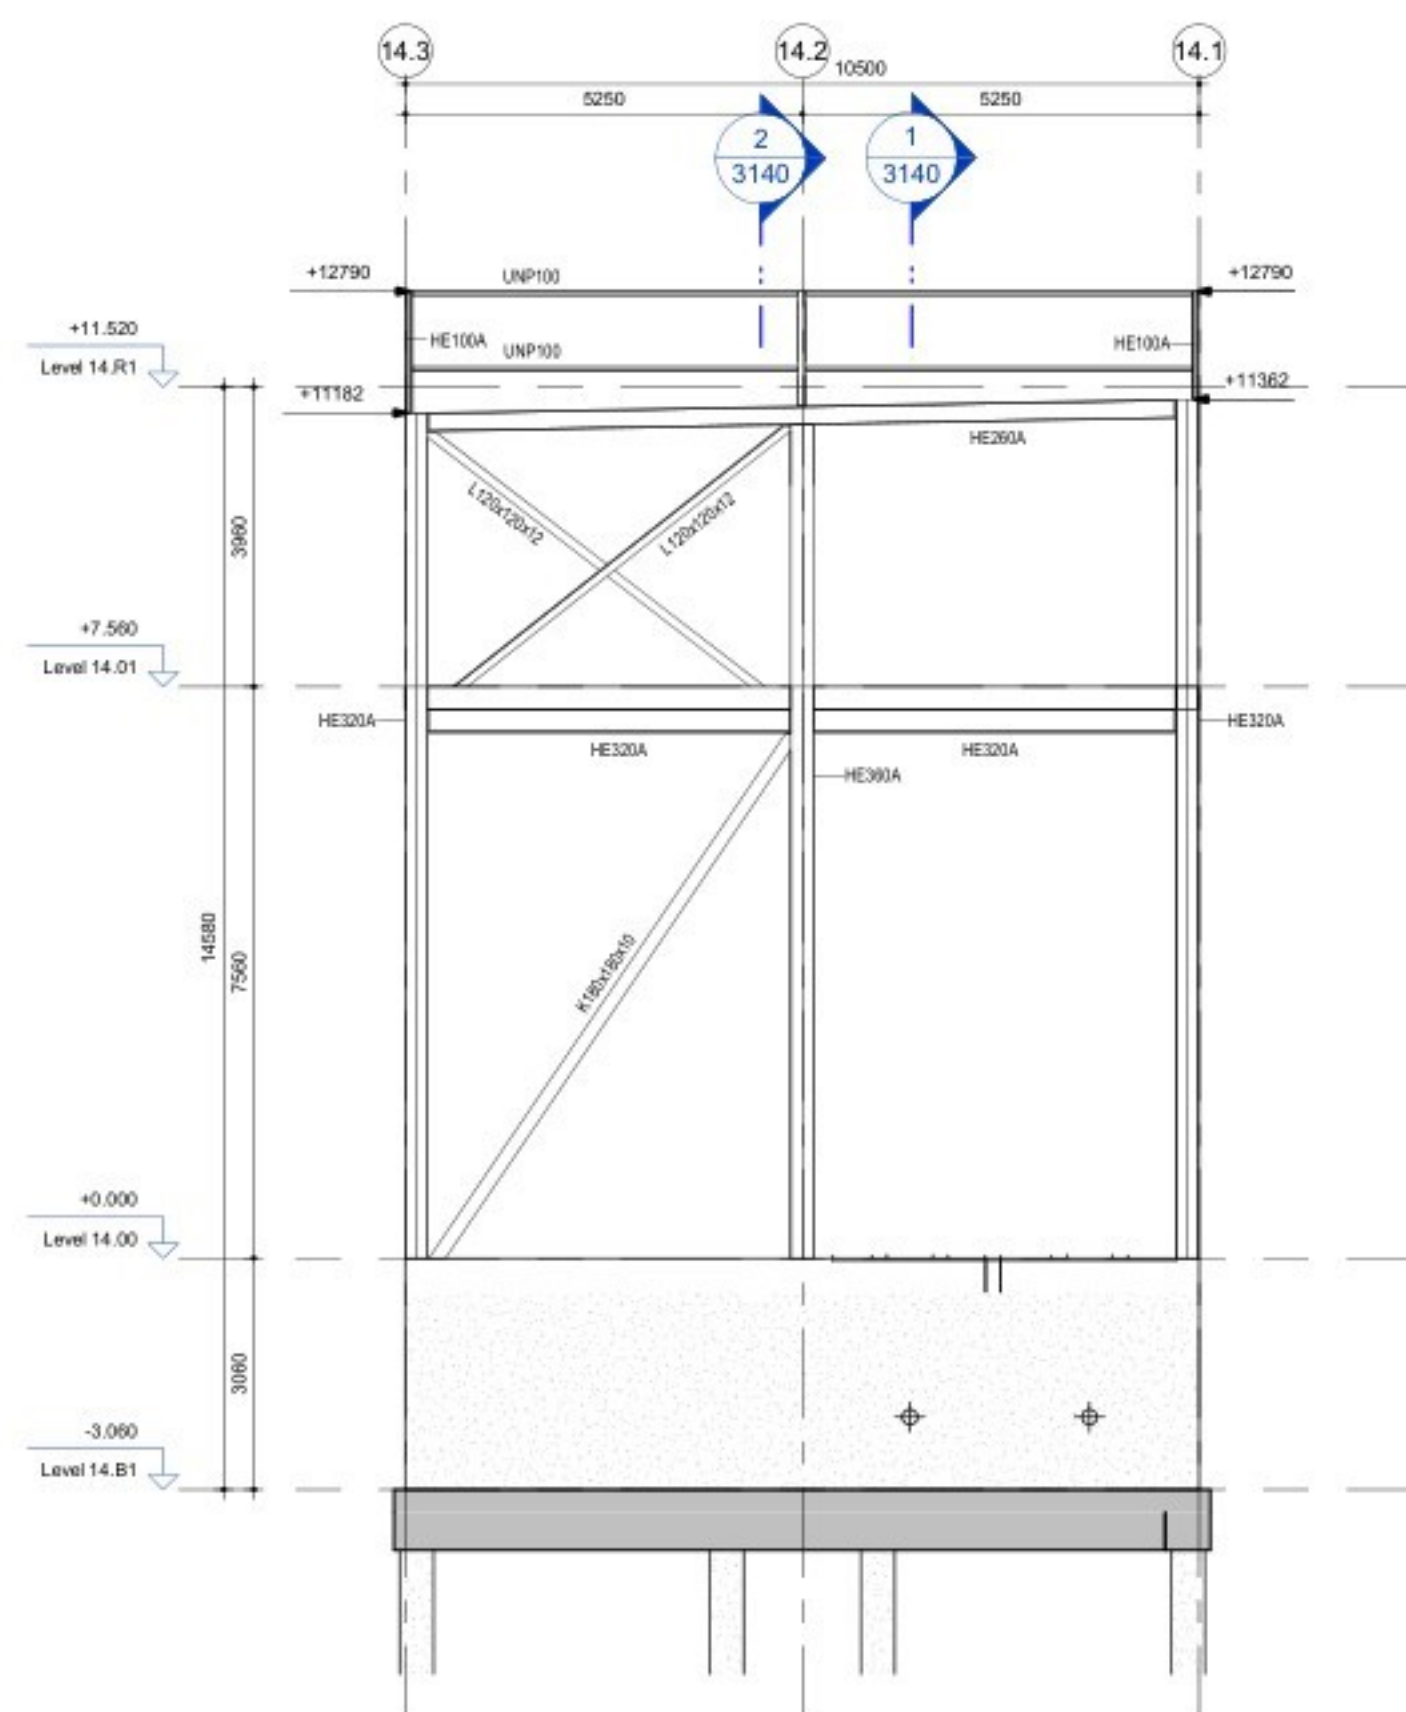


3 Gevel op as 14.E
Schaal: 1 : 100

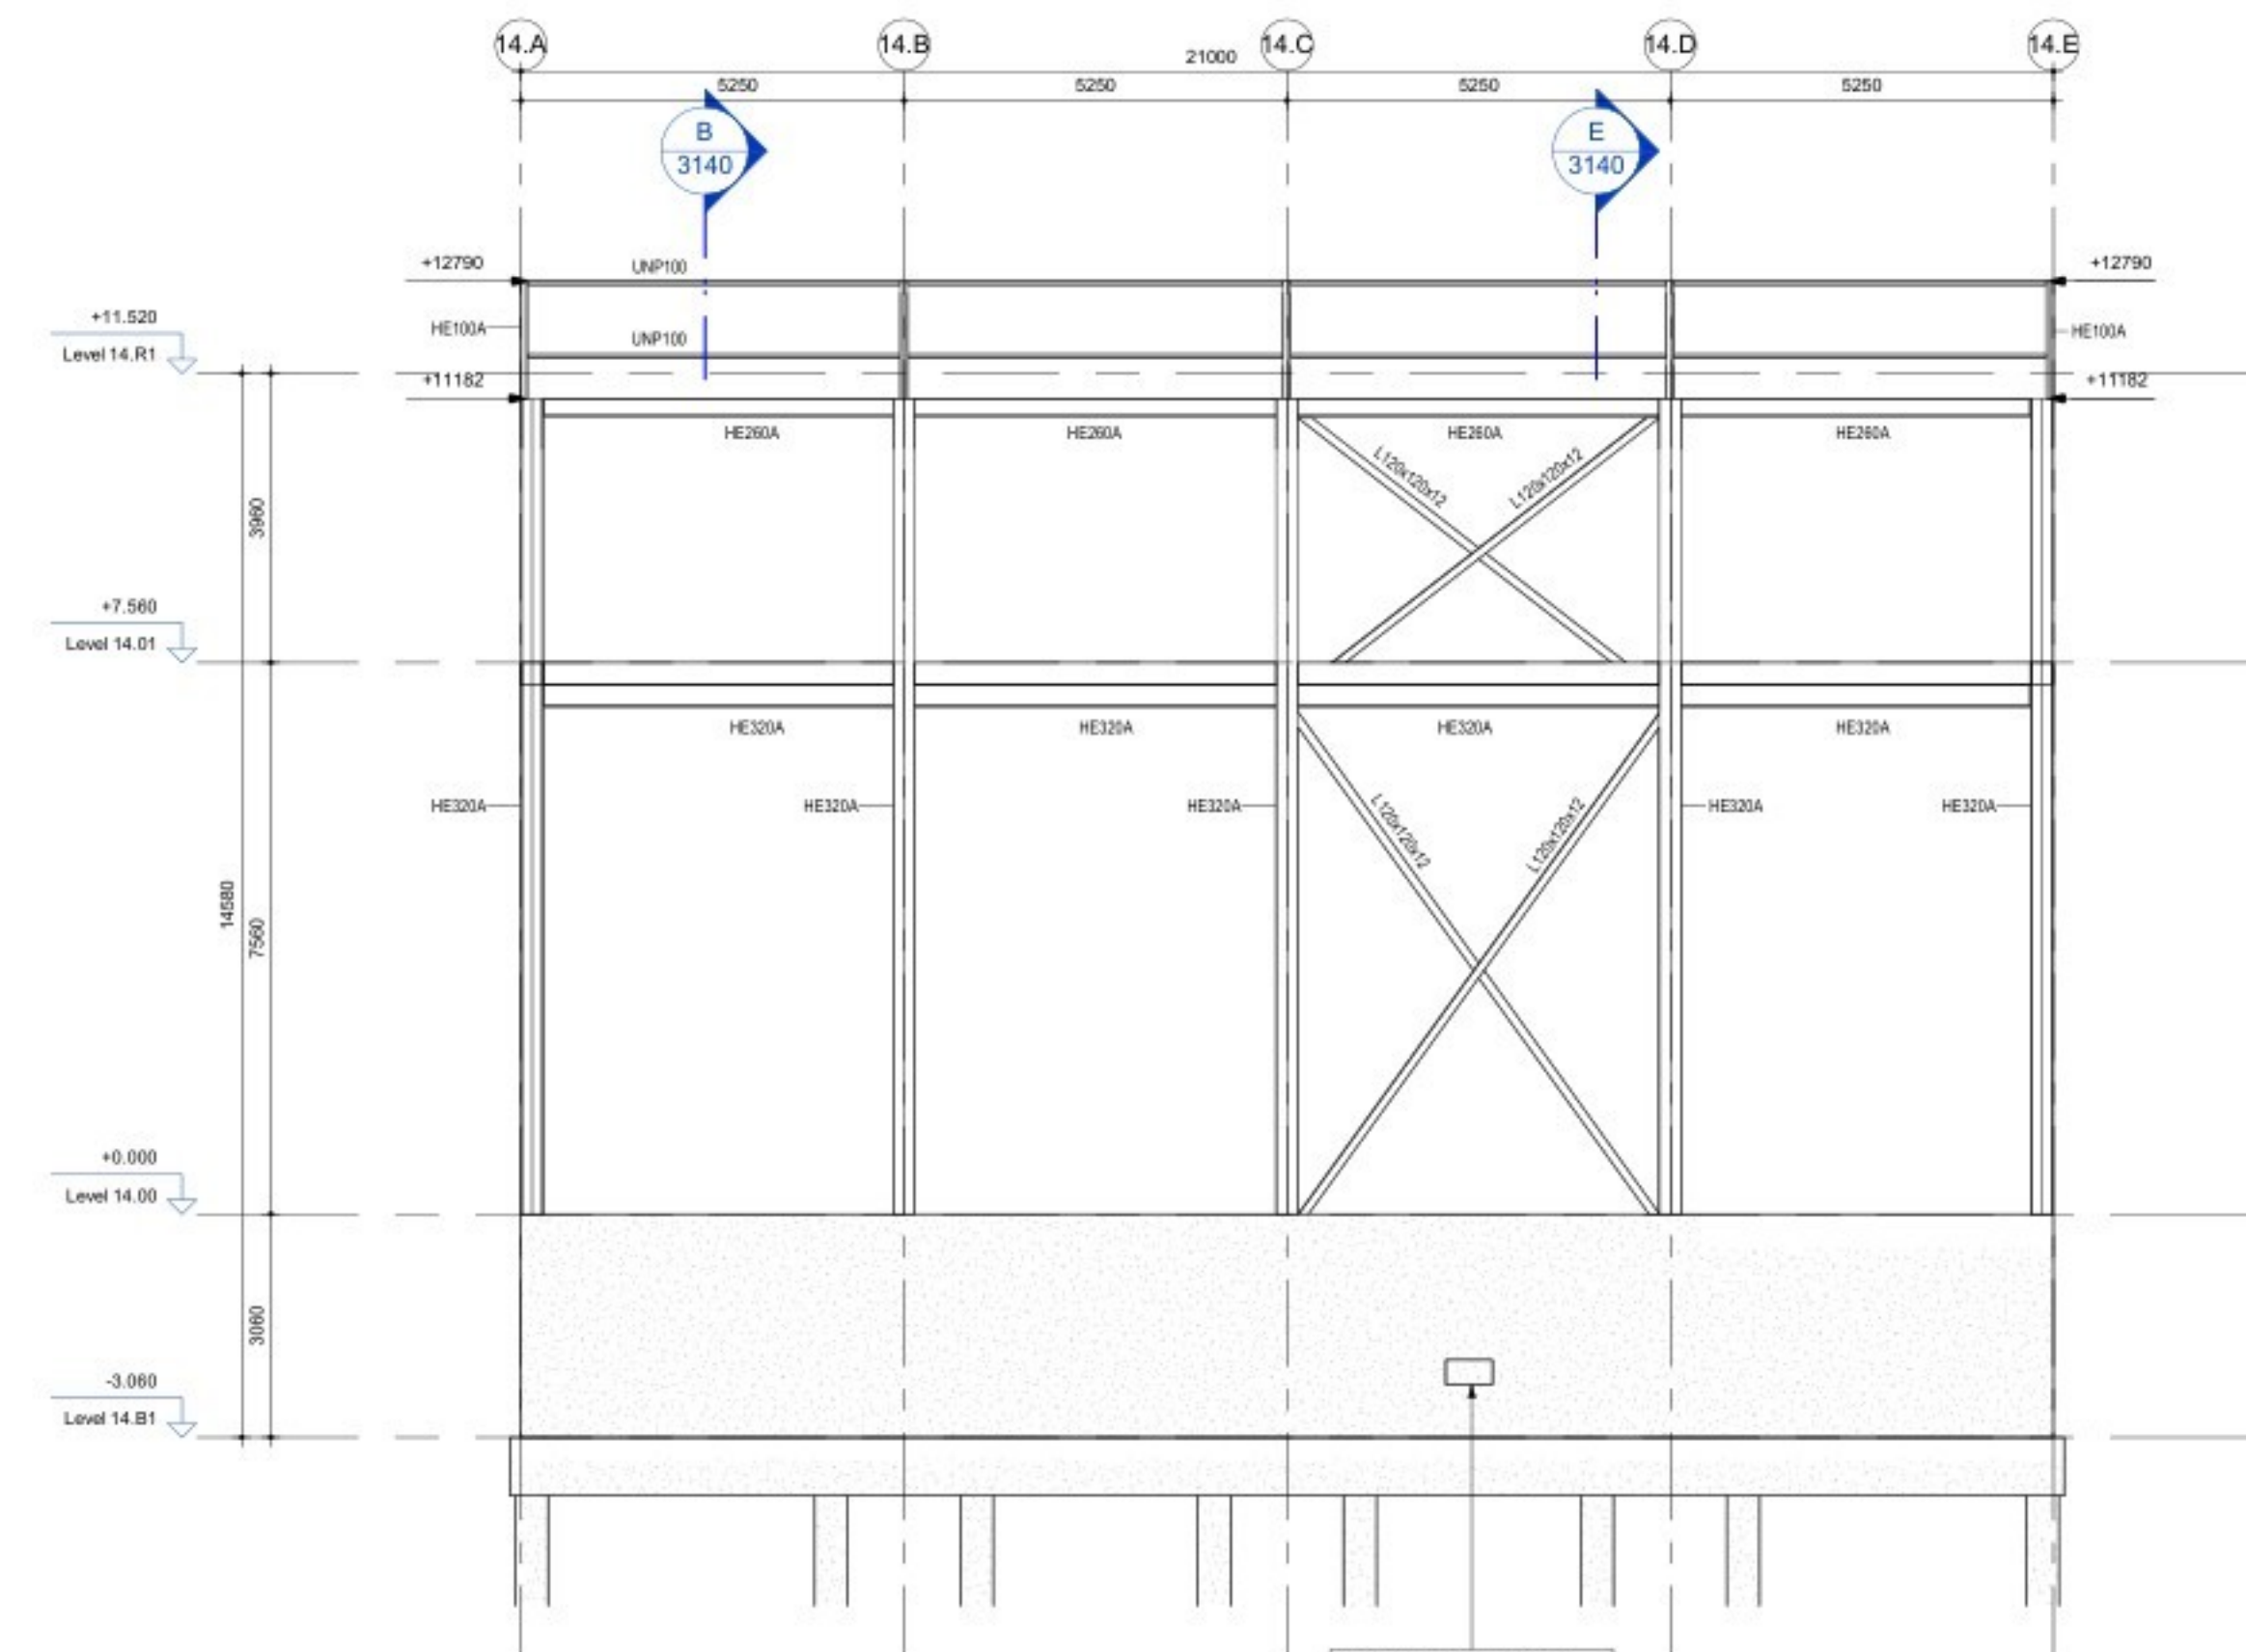

4 Gevel op as 14.3
Schaal: 1 : 100

Plan overzicht :

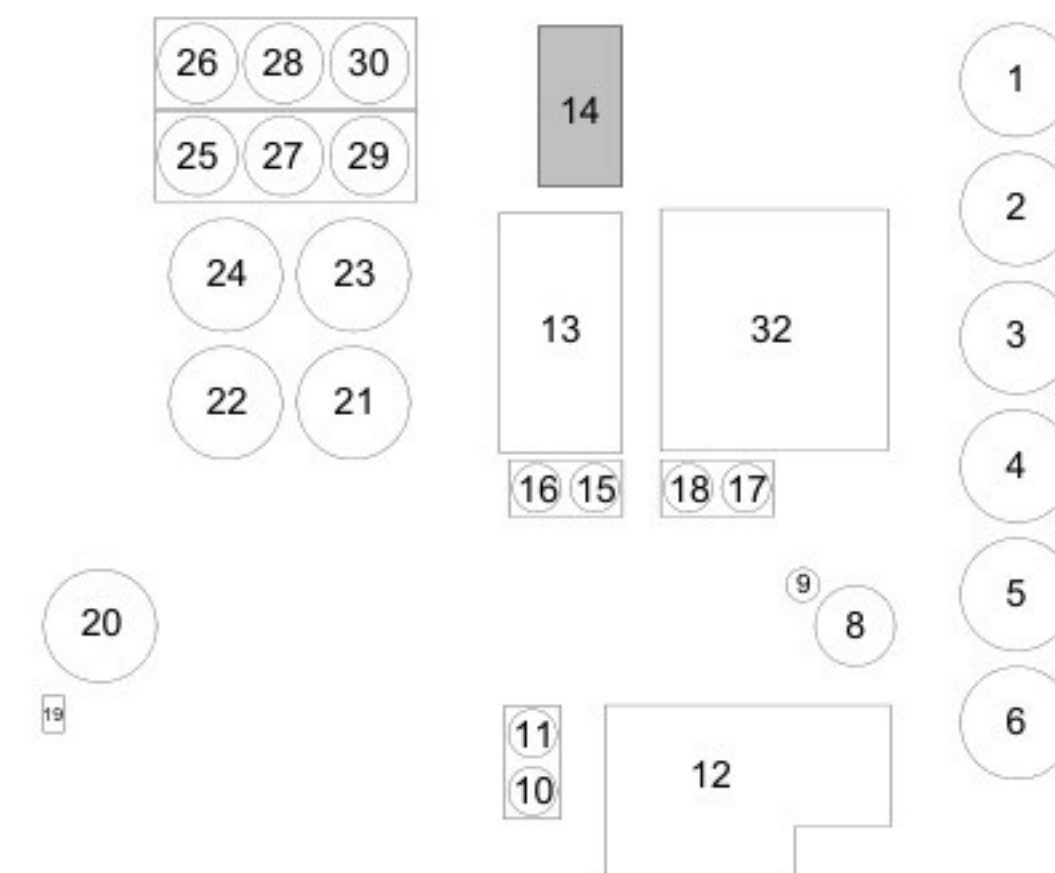

1	Aanvraag Omgevingsvergunning	RRU	RKE	11-03-2022
2	Aanvraag Omgevingsvergunning	RRU	RKE	16-09-2022
3	Aanvraag Omgevingsvergunning	ARE	RKE	27-11-2024
Versie	Omschrijving	Gecontroleerd	Vrijgegeven	Datum

Opdrachtgever

Contact



Projectbureau



Stationsplein 18D
Postbus 1632
6201 BP MAASTRICHT
Tel 088 4261 261
Fax 043 363 9981
info@arcadis.nl
www.arcadis.nl

Project

Contact

Fage Dairy Plant

Projectnummer : 30092886
Fase : Final Design

Beveiligingscategorie:
AS2 - Internal

Onderwerp : **Z14**
Gevels - Bouwdeel 14

Schaal : als aangegeven	Bladformaat : A1	Status: DEFINITIEF	Getekend: BJI
Contractnummer :	Blad : 4140		

Tekeningnummer:
FHDP-ARC-Z14-ZZ-DRW-SE-FD-4140

Versie:
3