




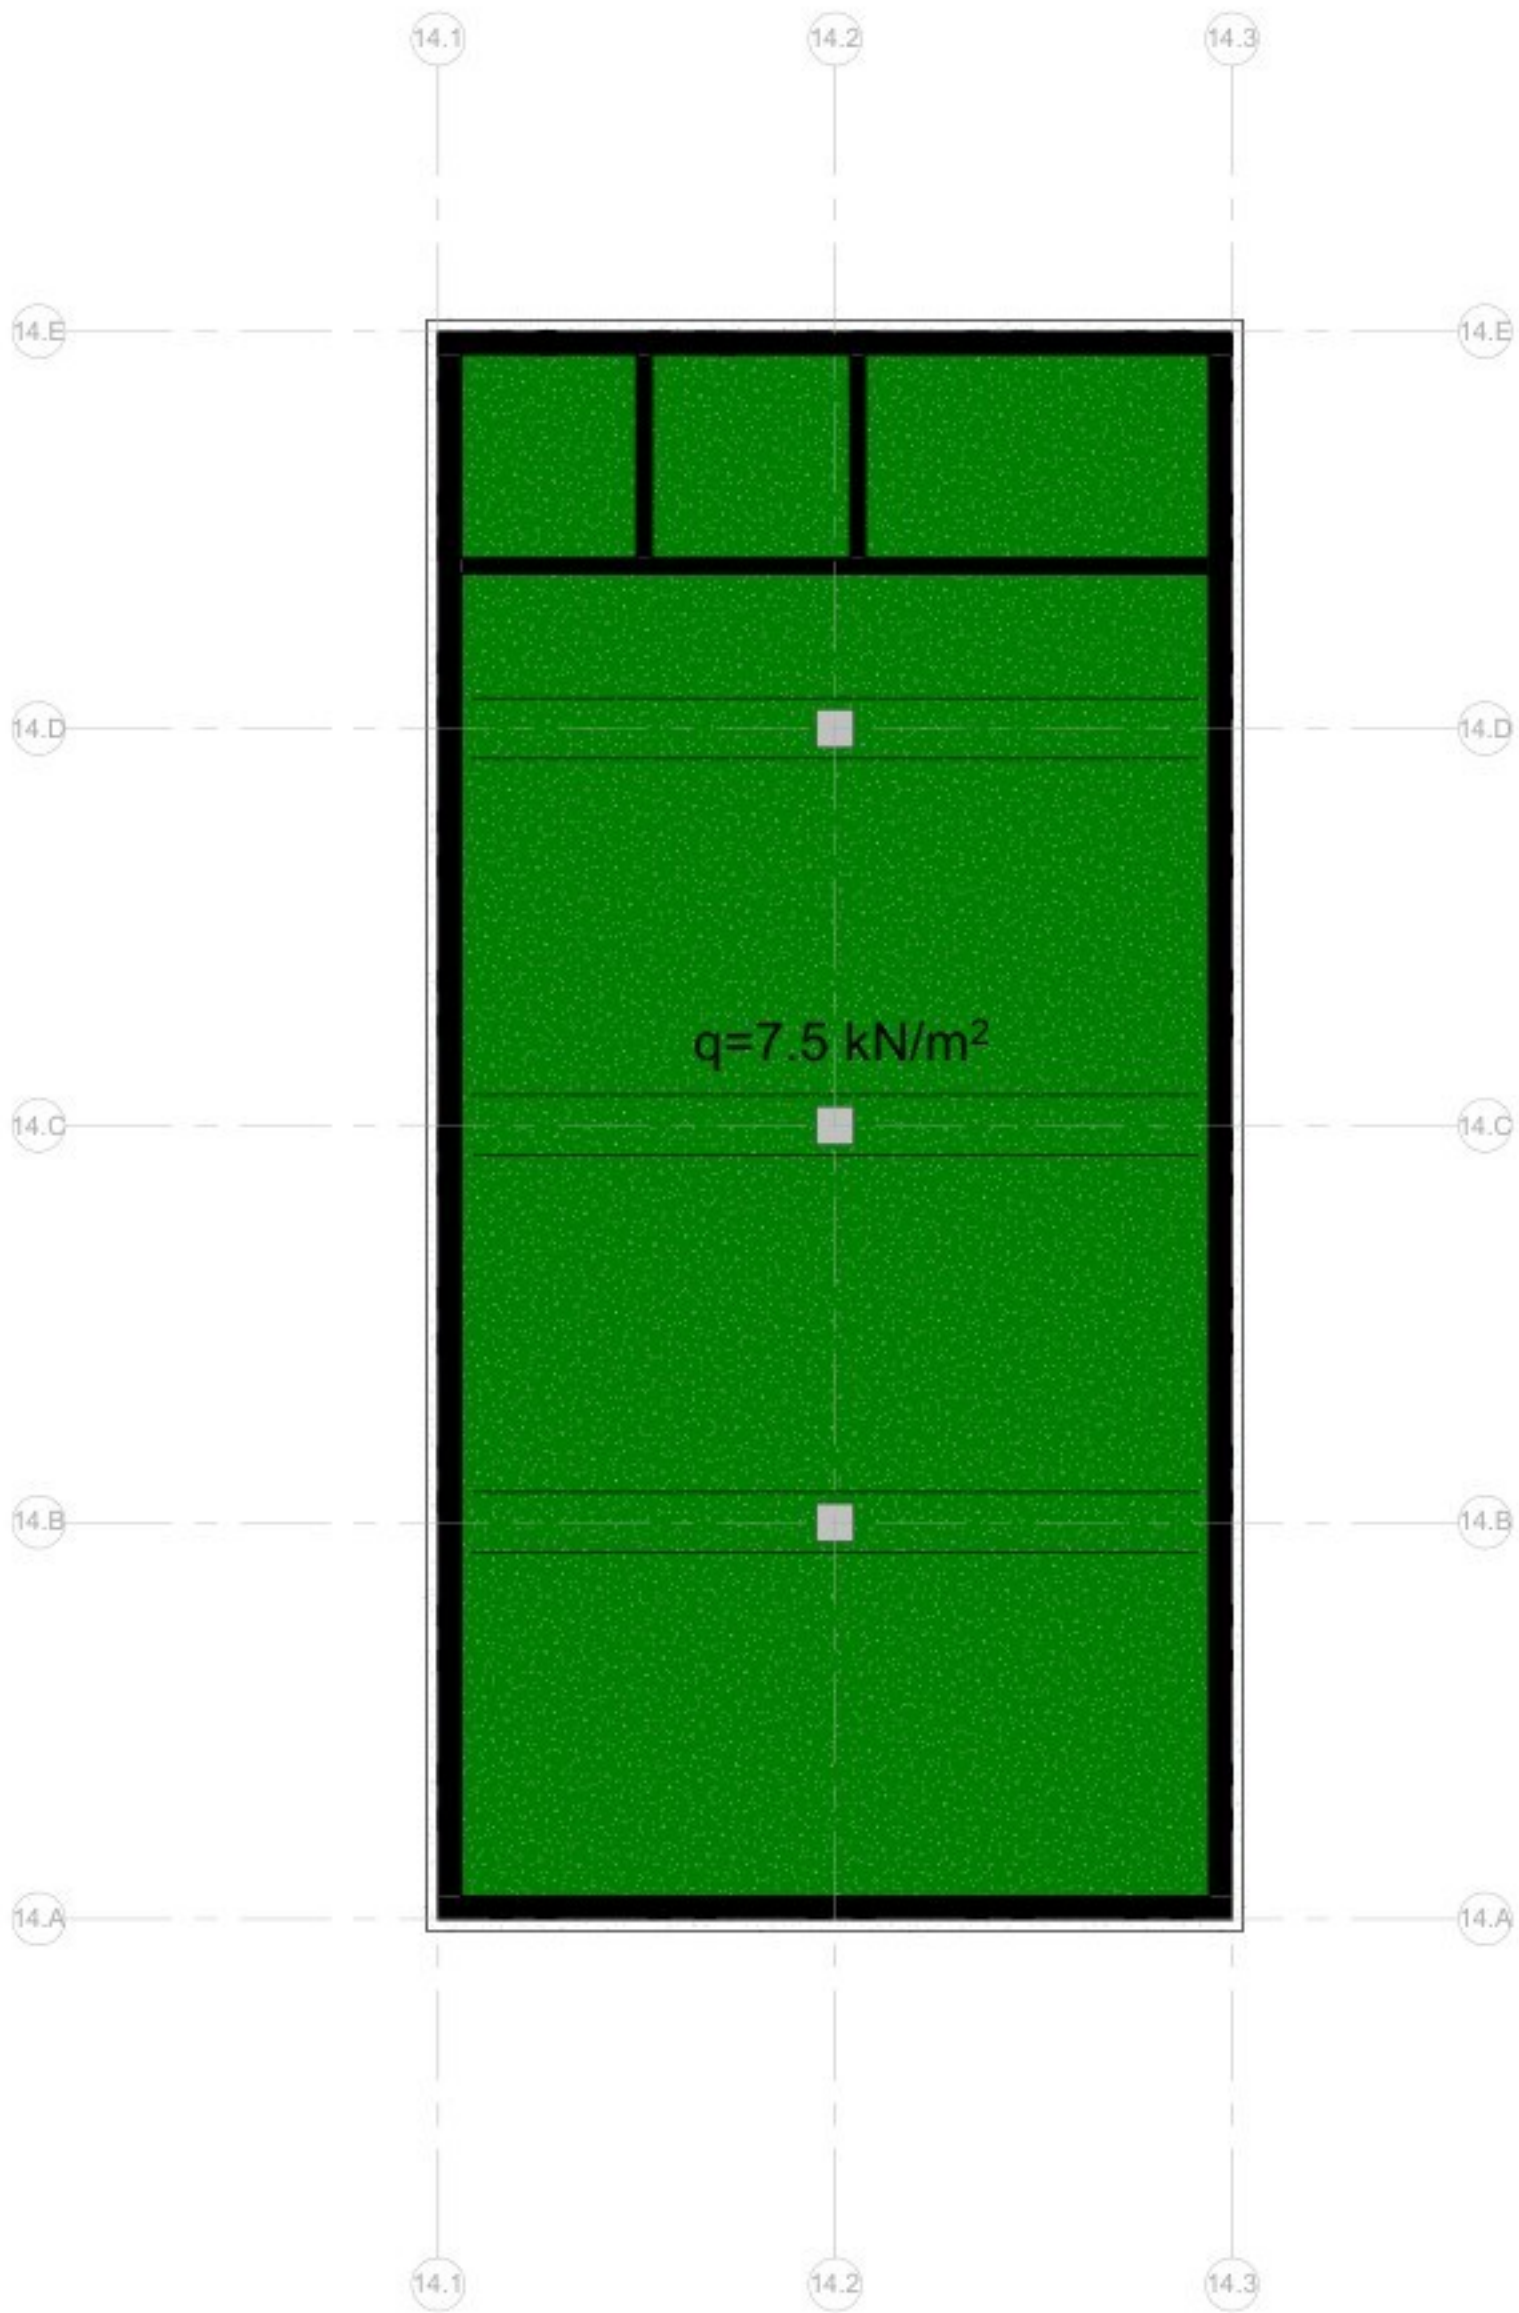


1 00 Basement Belasting Blijvend
Schaal: 1 : 100

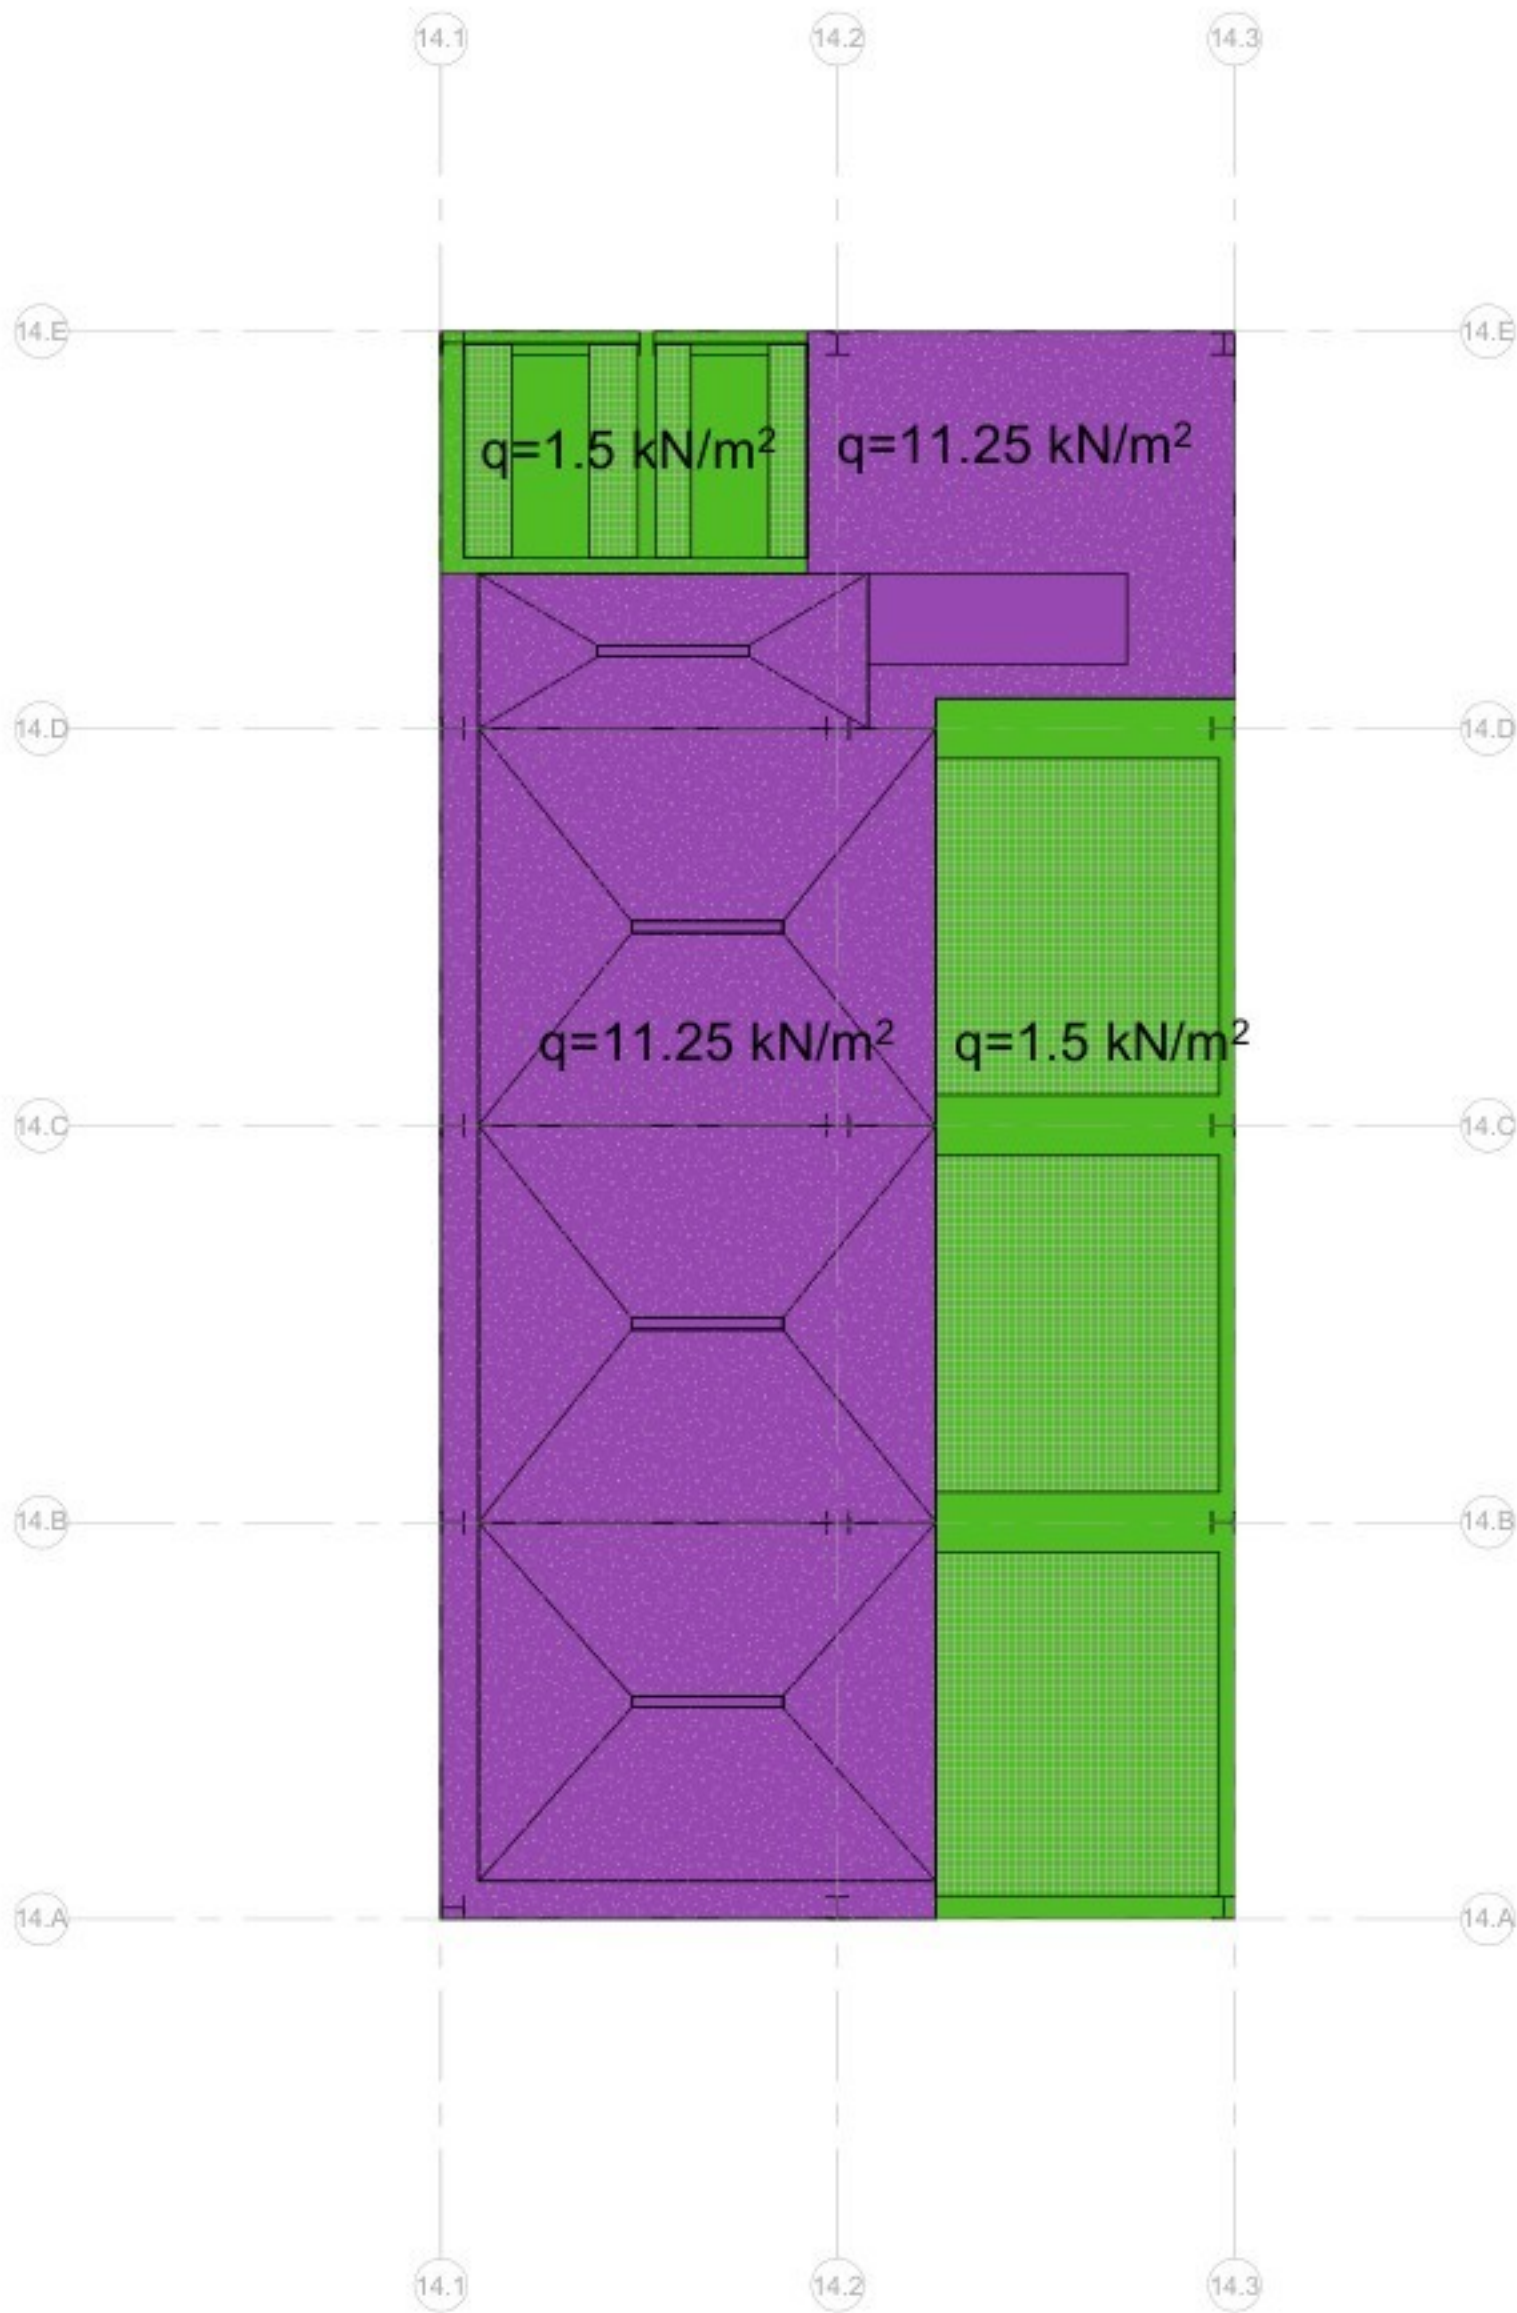

2 01 Begane grond Belasting Blijvend
Schaal: 1 : 100

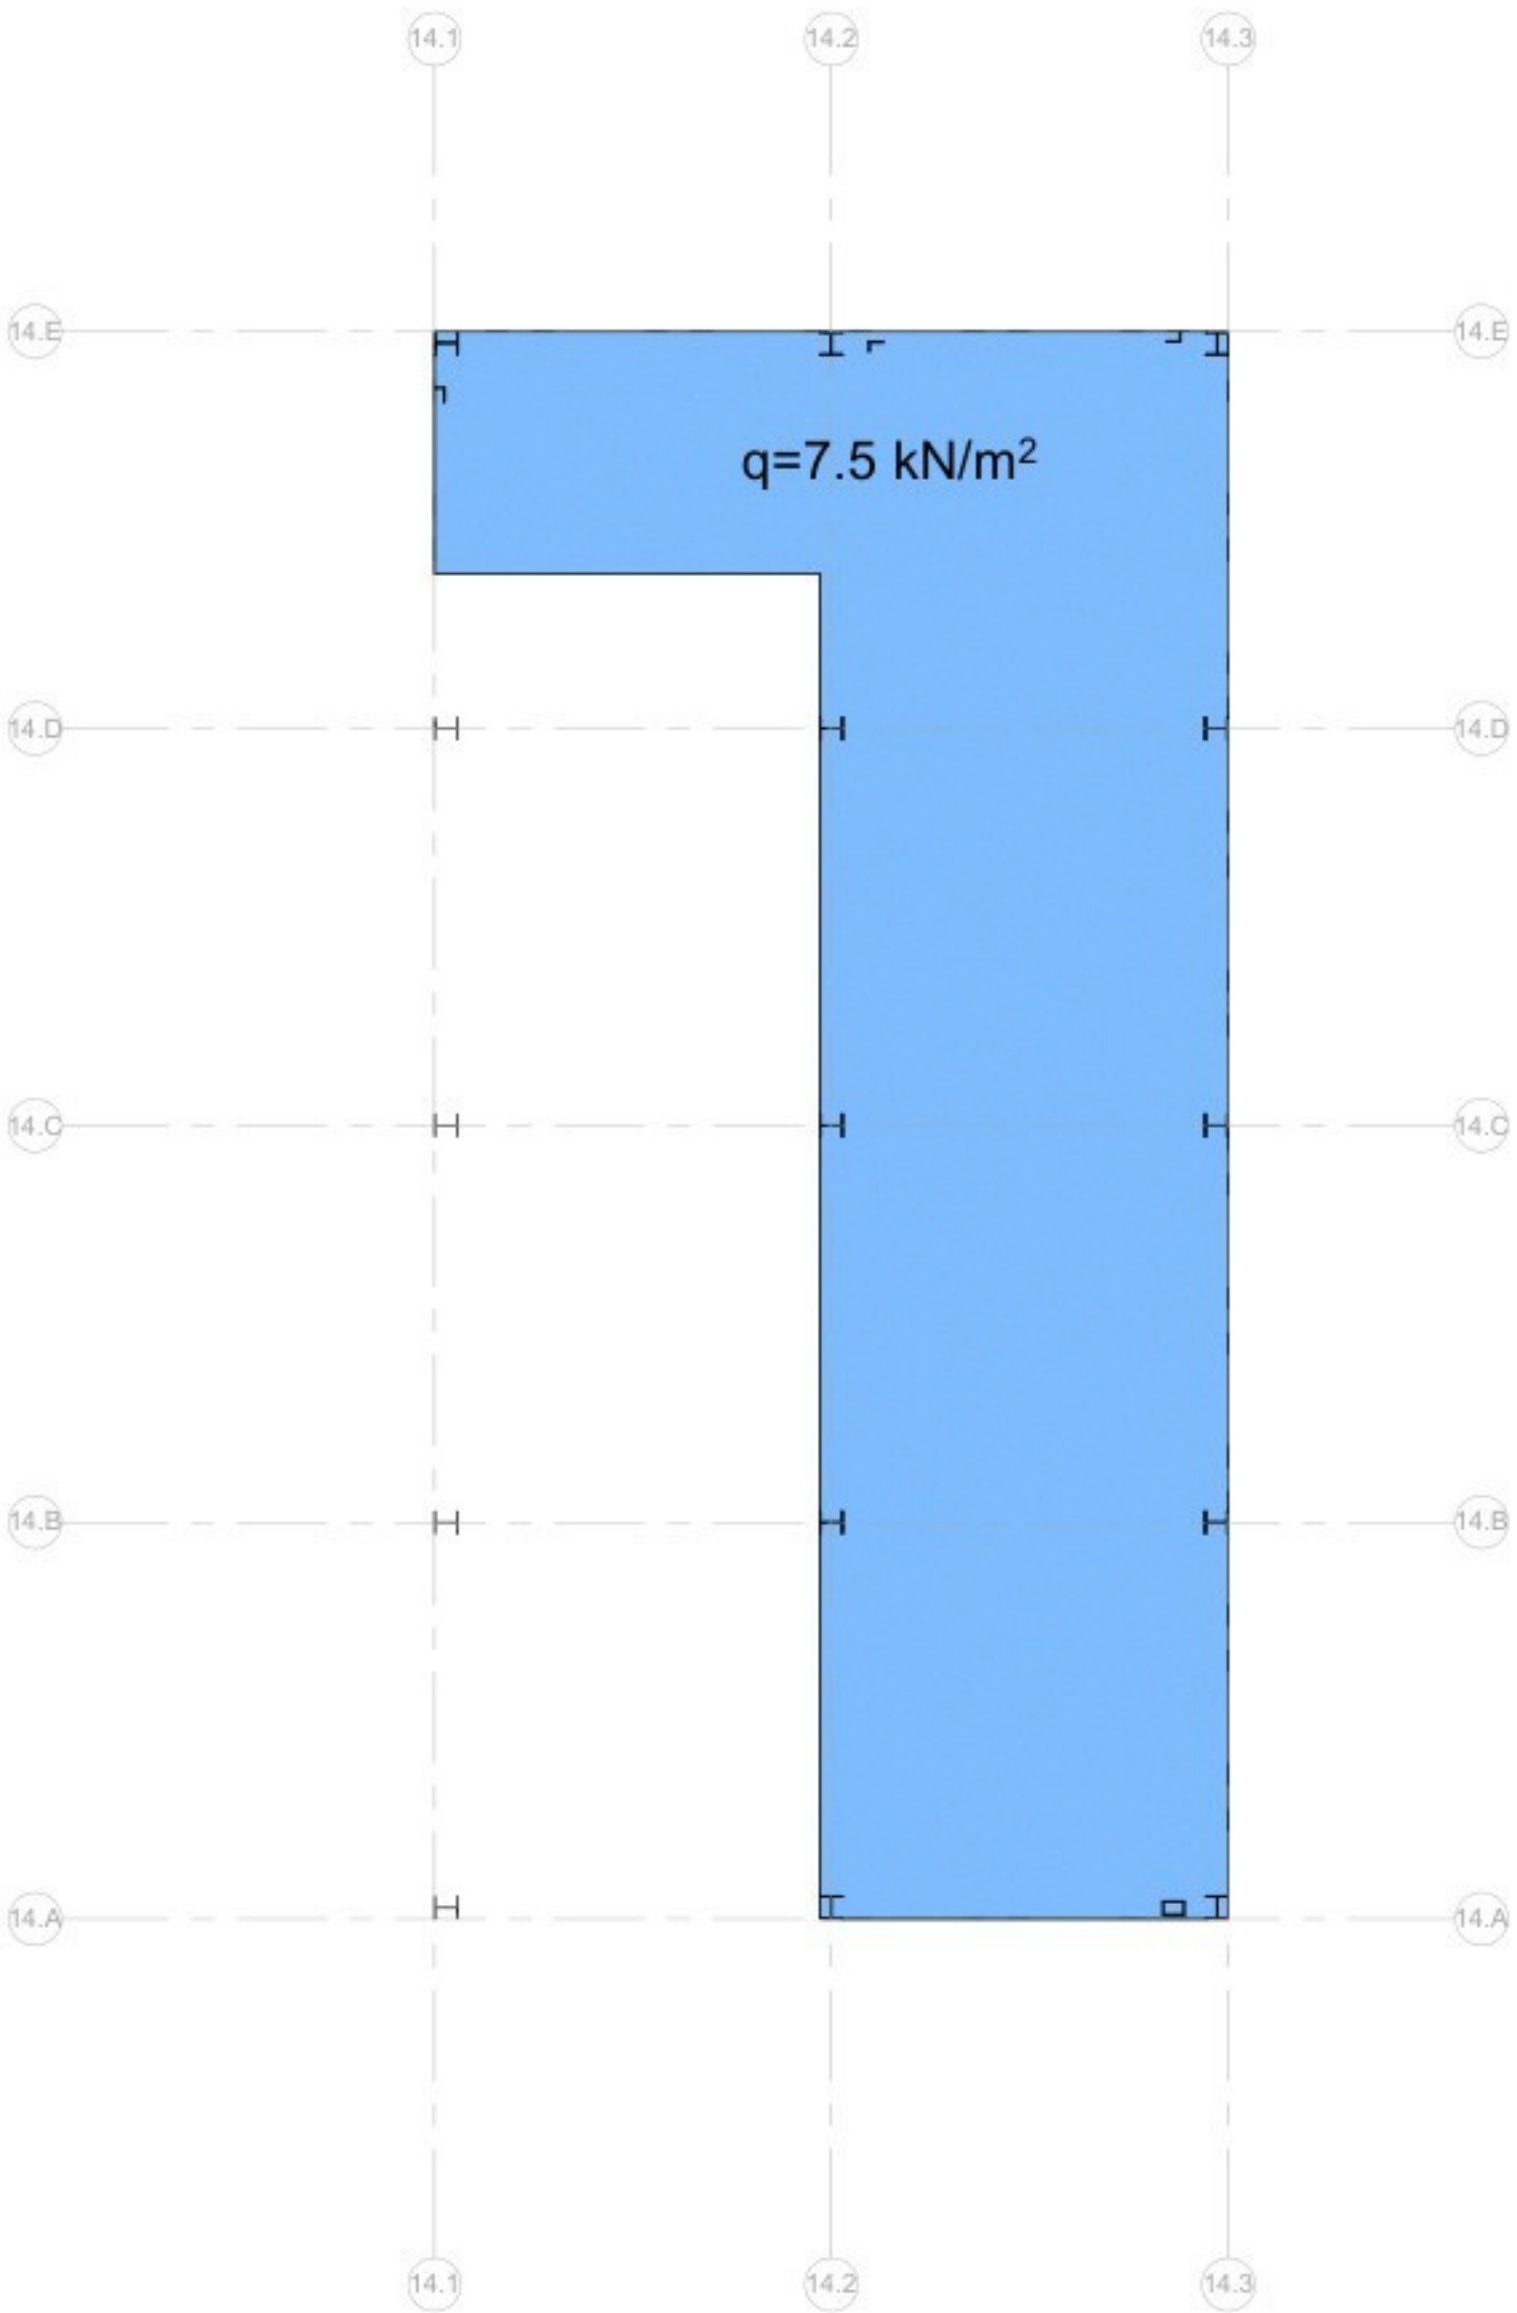

3 02 Eerste verdieping Belasting Blijvend
Schaal: 1 : 100

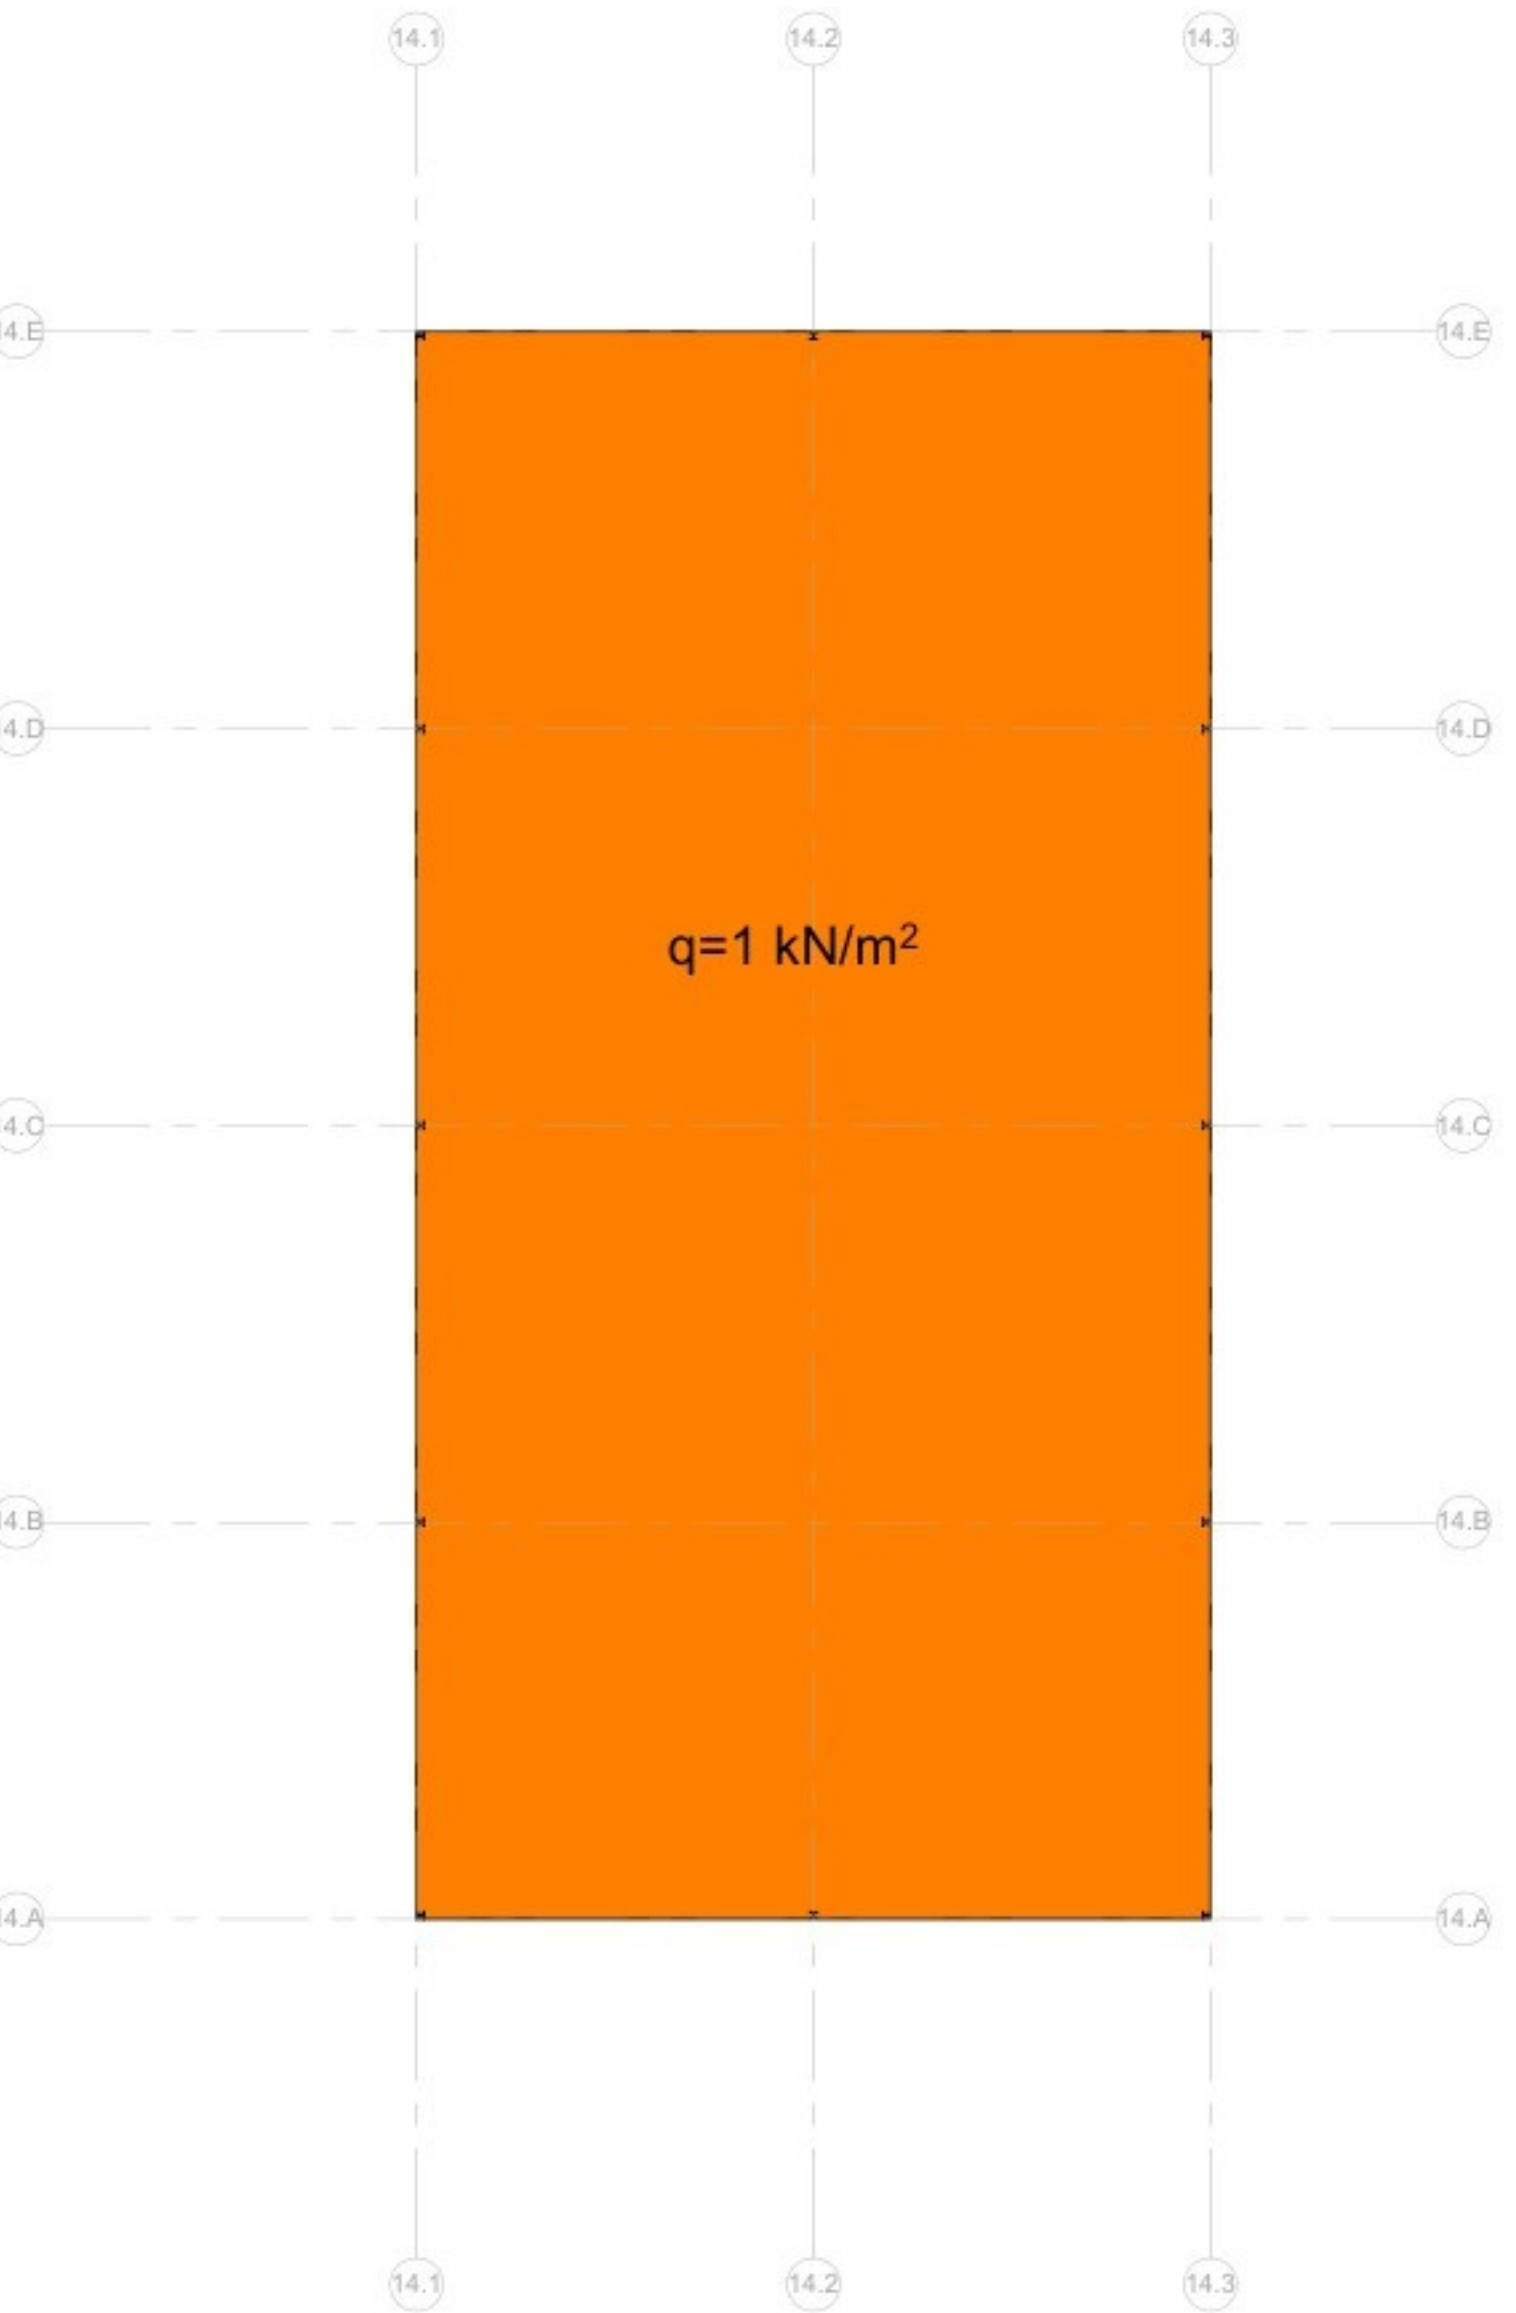

4 03 Dak Belasting Blijvend
Schaal: 1 : 100

1	Aanvraag Omgevingsvergunning	RRU	RKE	11-03-2022
2	Aanvraag Omgevingsvergunning	RRU	RKE	16-09-2022
3	Aanvraag Omgevingsvergunning	ARE	RKE	27-11-2024
Versie	Omschrijving	Gecontroleerd	Vrijgegeven	Datum

Opdrachtgever

Contact:

Projectbureau

Stationsplein 18D
Postbus 1632
6201 BP MAASTRICHT
Tel 065 4261 201
Fax 043 383 5981
info@arcadis.nl
www.arcadis.nl
Contact:

Project
Fage Dairy Plant
Projectnummer : 30092886
Fase : Final Design
Beveiligingscategorie: AS2 - Internal

Onderwerp
Z14
Belasting Blijvend

Schaal : als aangegeven	Bladformaat : A1+1 (594x1040)	Status: DEFINITIEF	Getekend: ATI
Contractnummer :	Blad : 9140	Versie: 3	

Tekeningnummer:
FHDP-ARC-Z14-ZZ-DRW-SE-XX-9140

Doss: FHDP-ARC-Z14-ZZ-DRW-SE-XX-0001.nl