




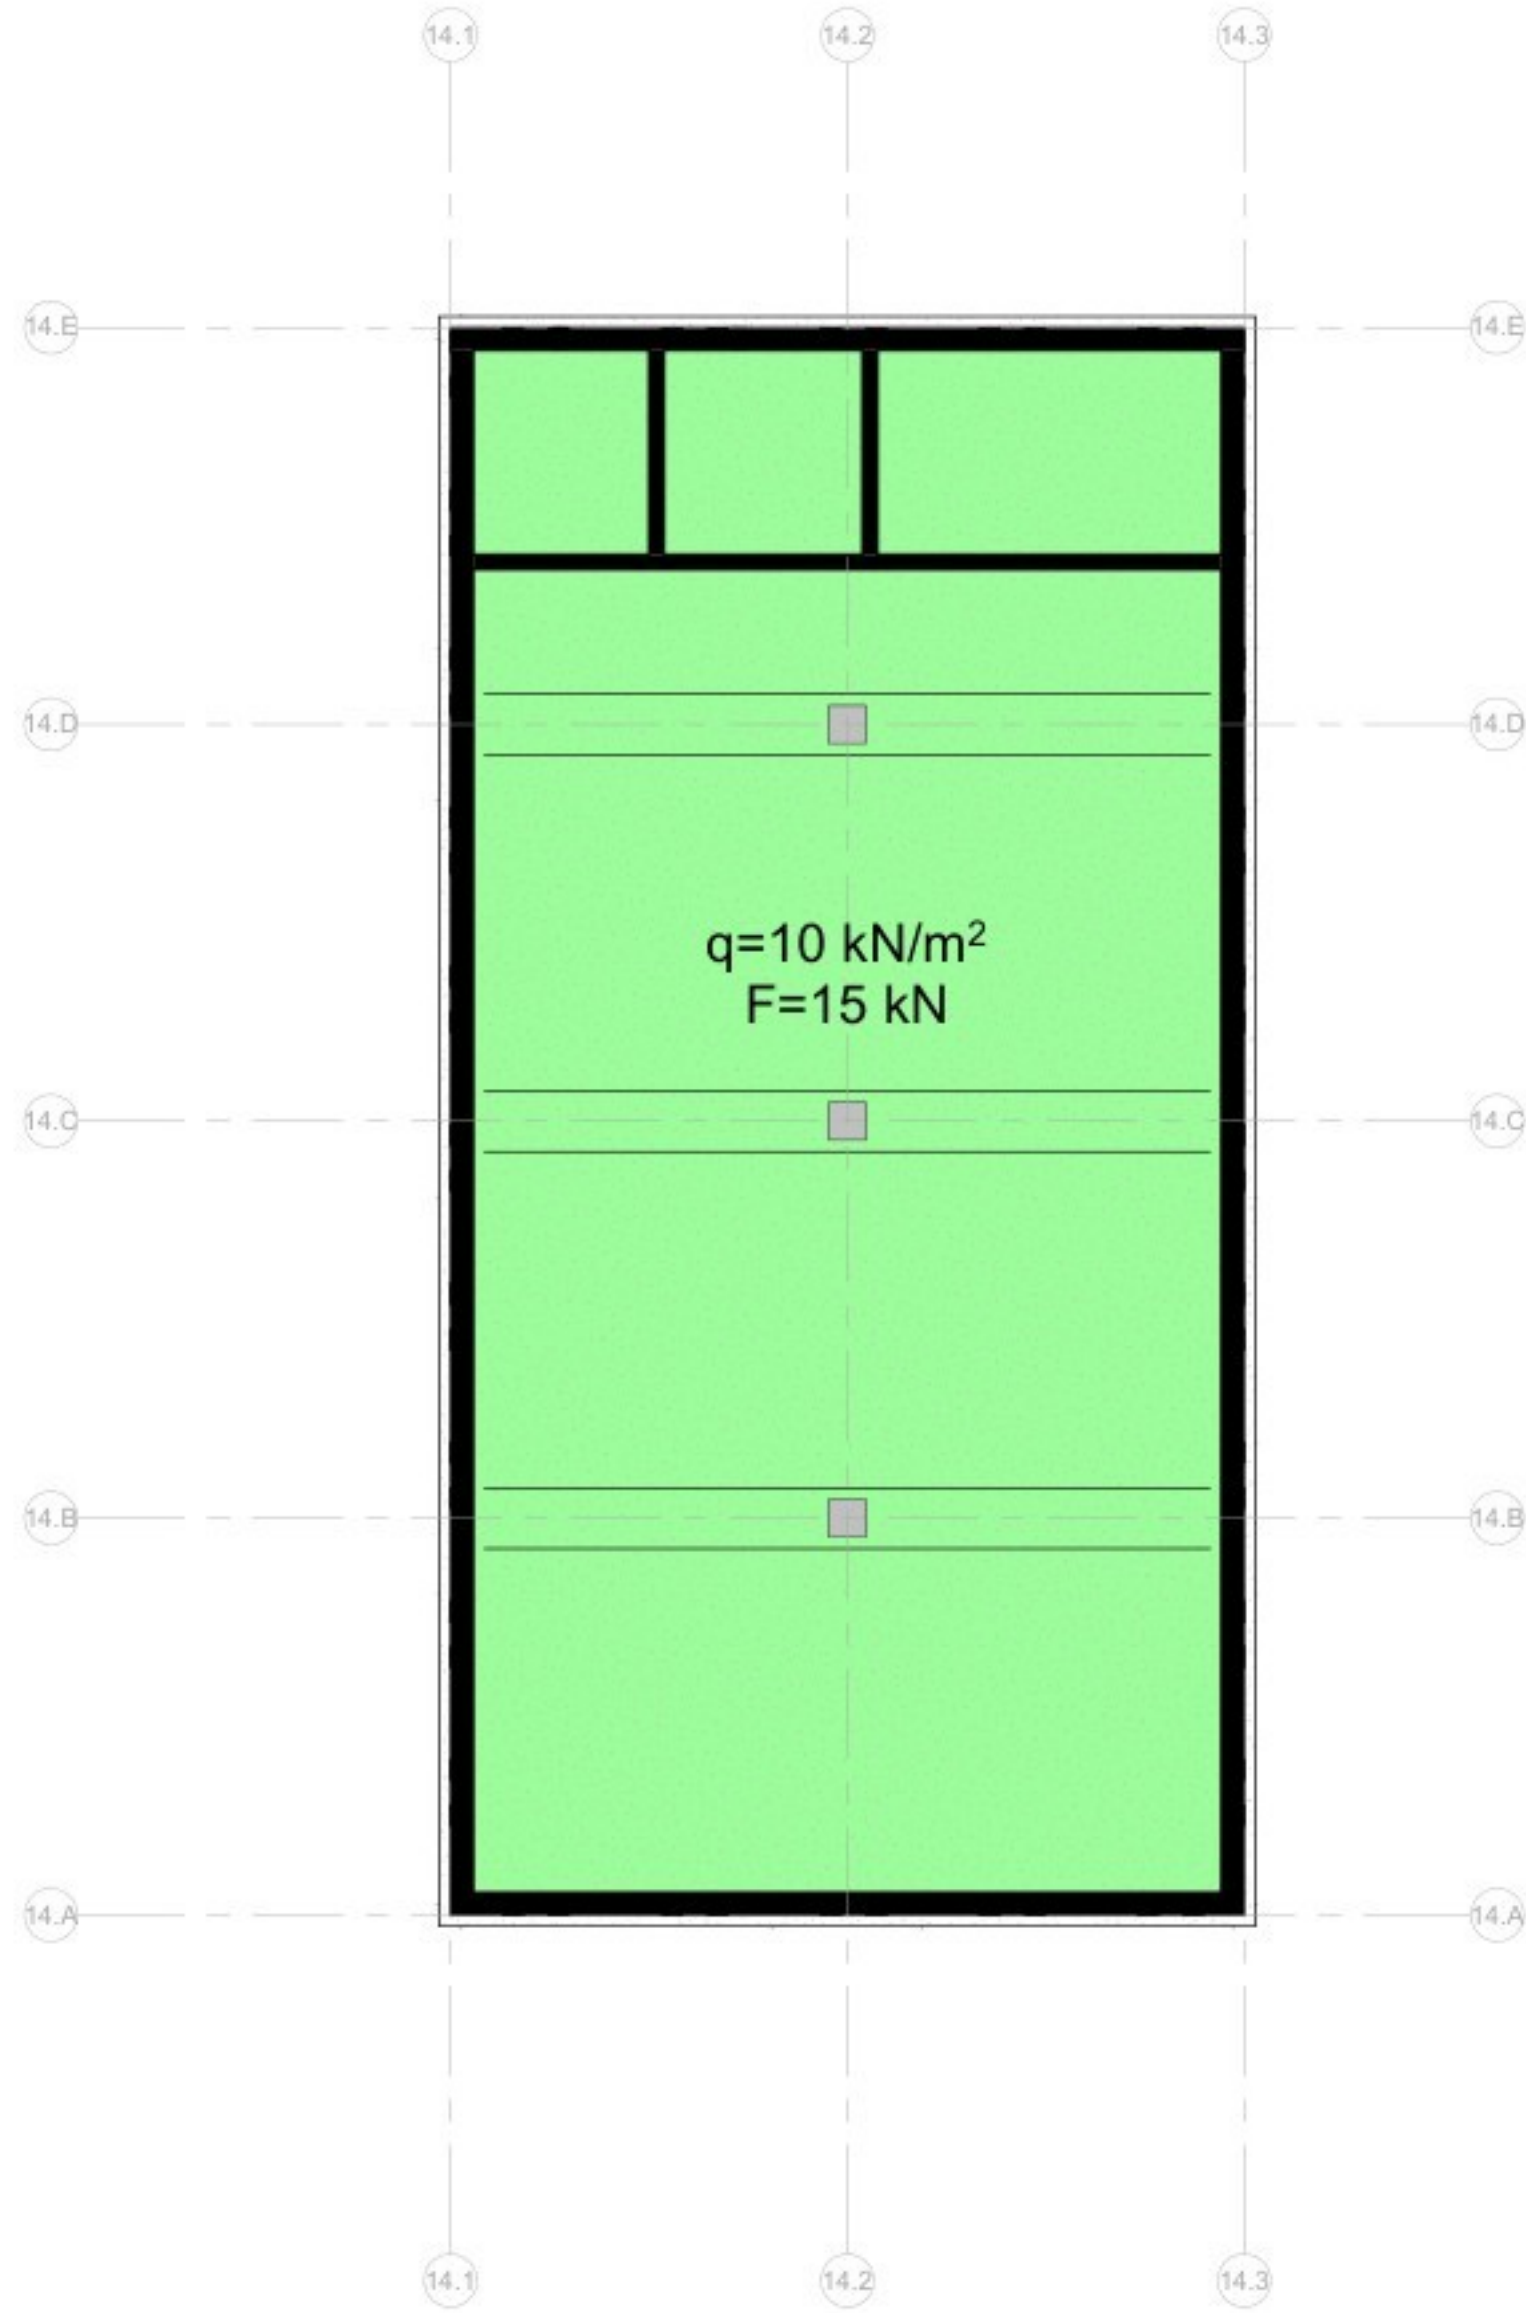


1 00 Basement Belasting Opgelegd
Schaal: 1 : 100

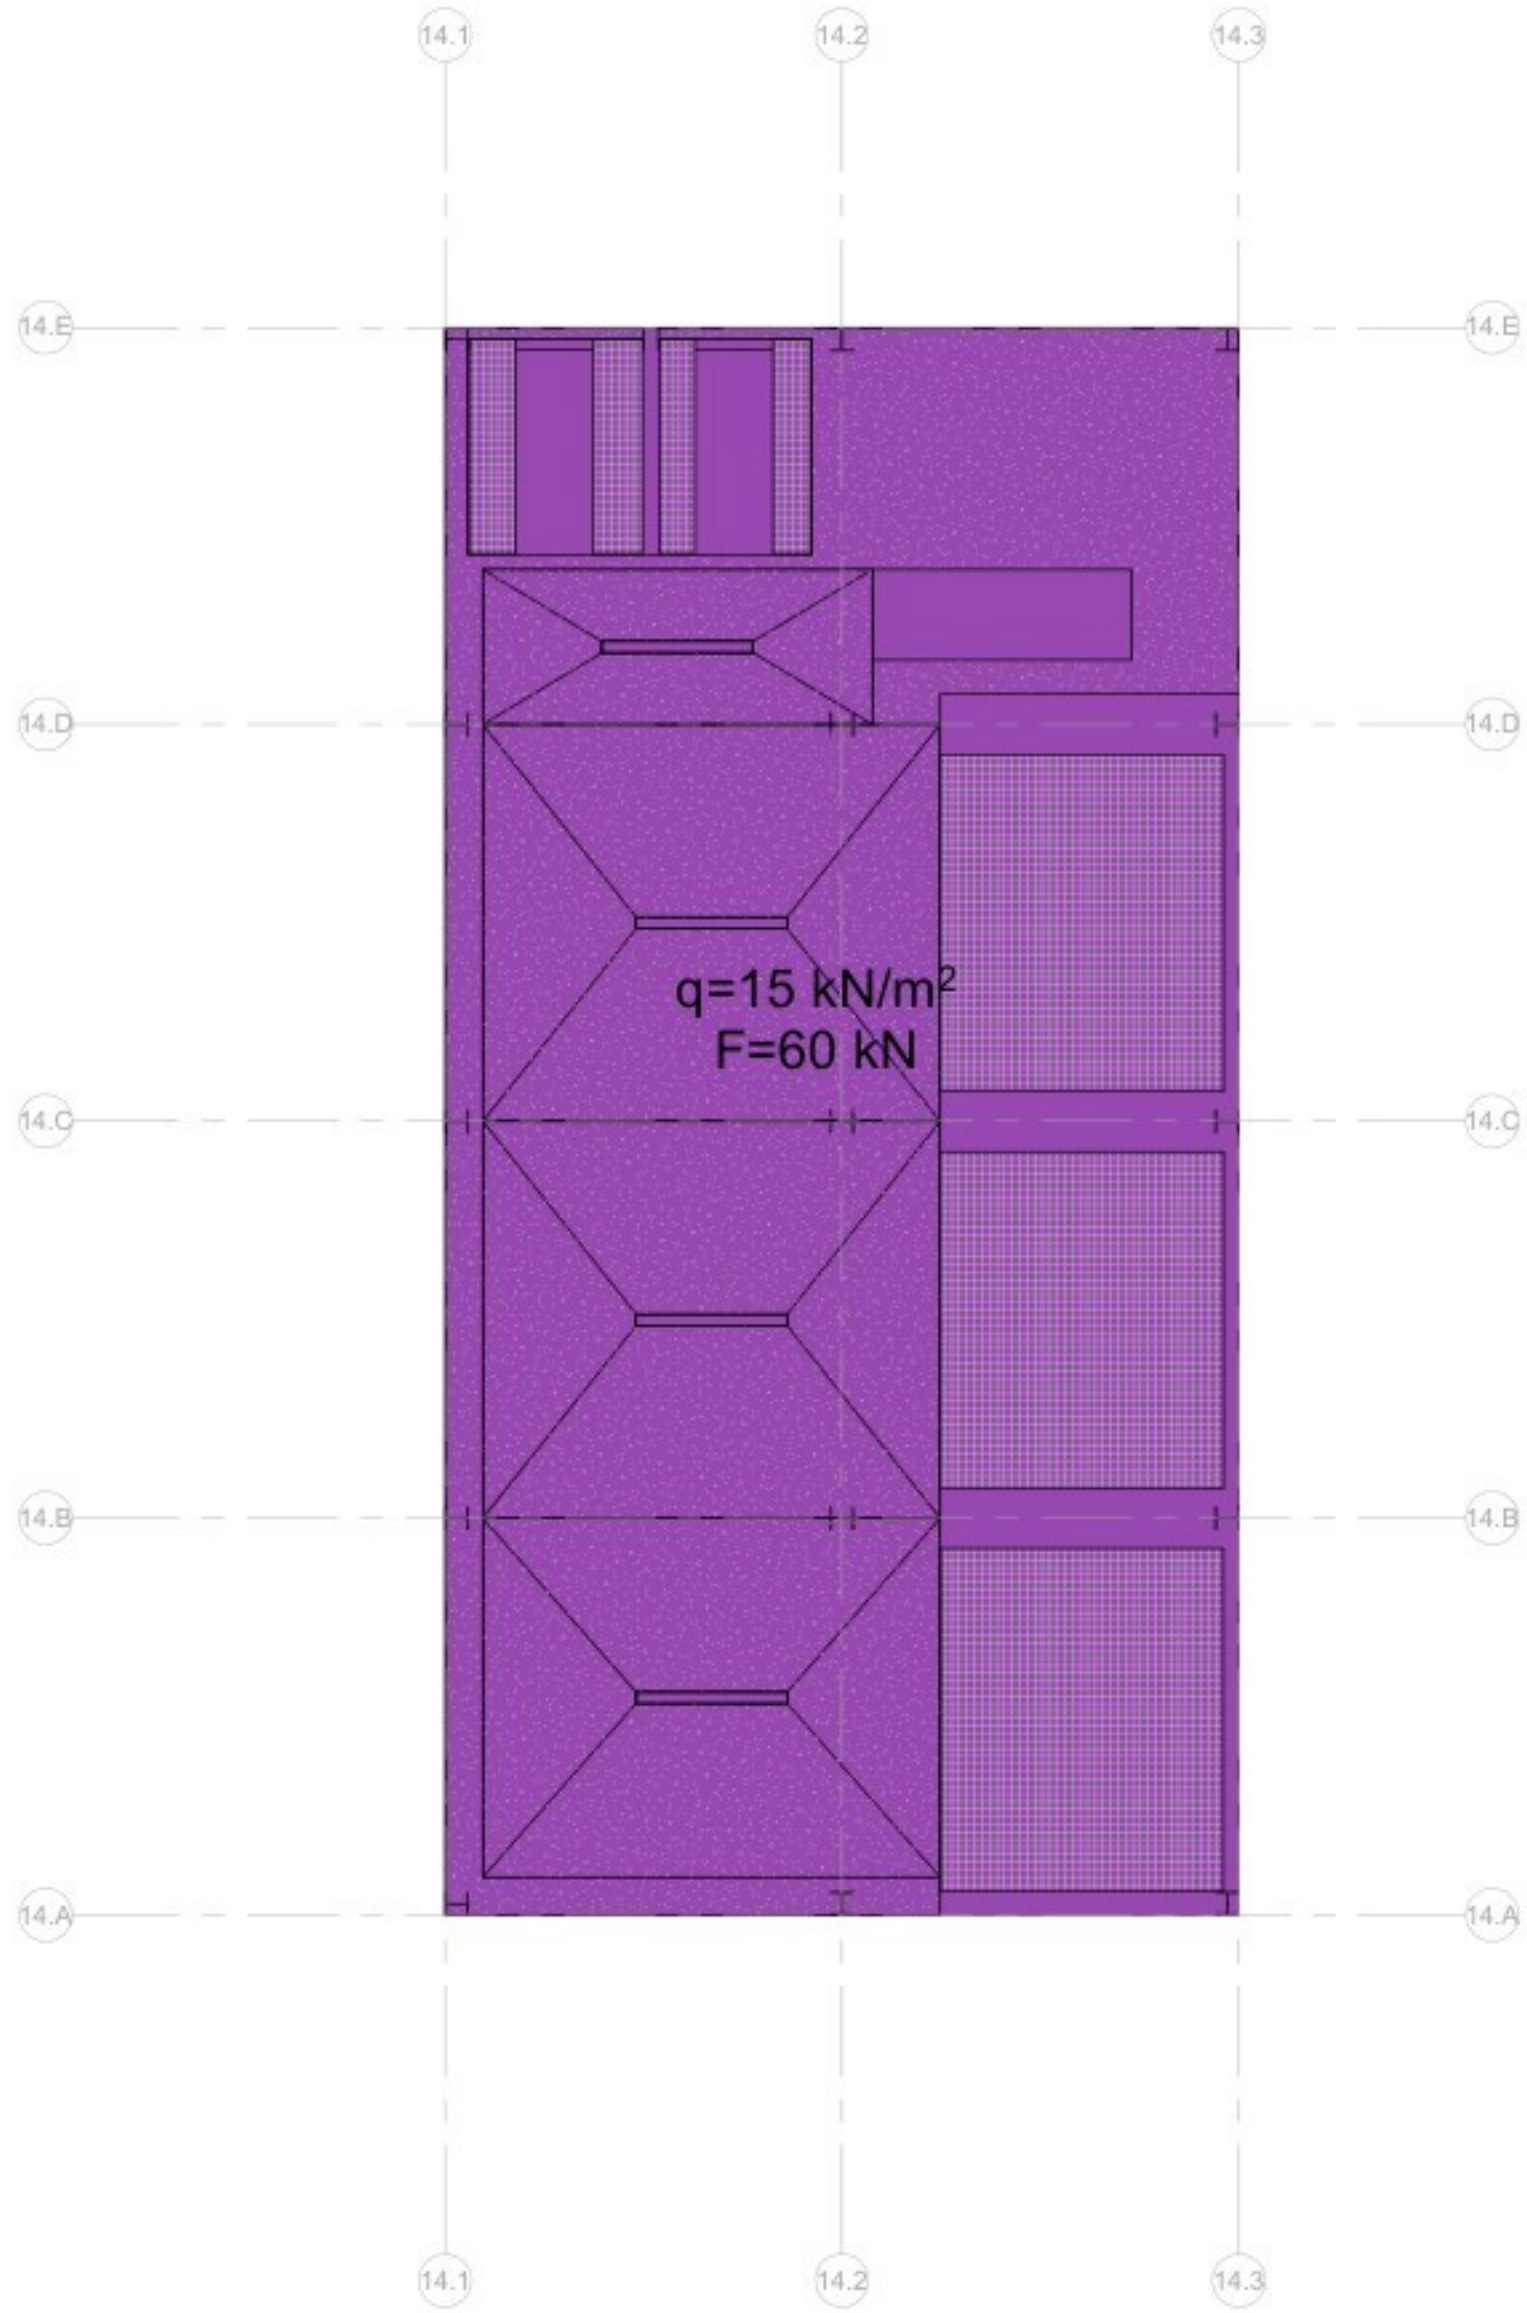

2 01 Begane grond Belasting Opgelegd
Schaal: 1 : 100

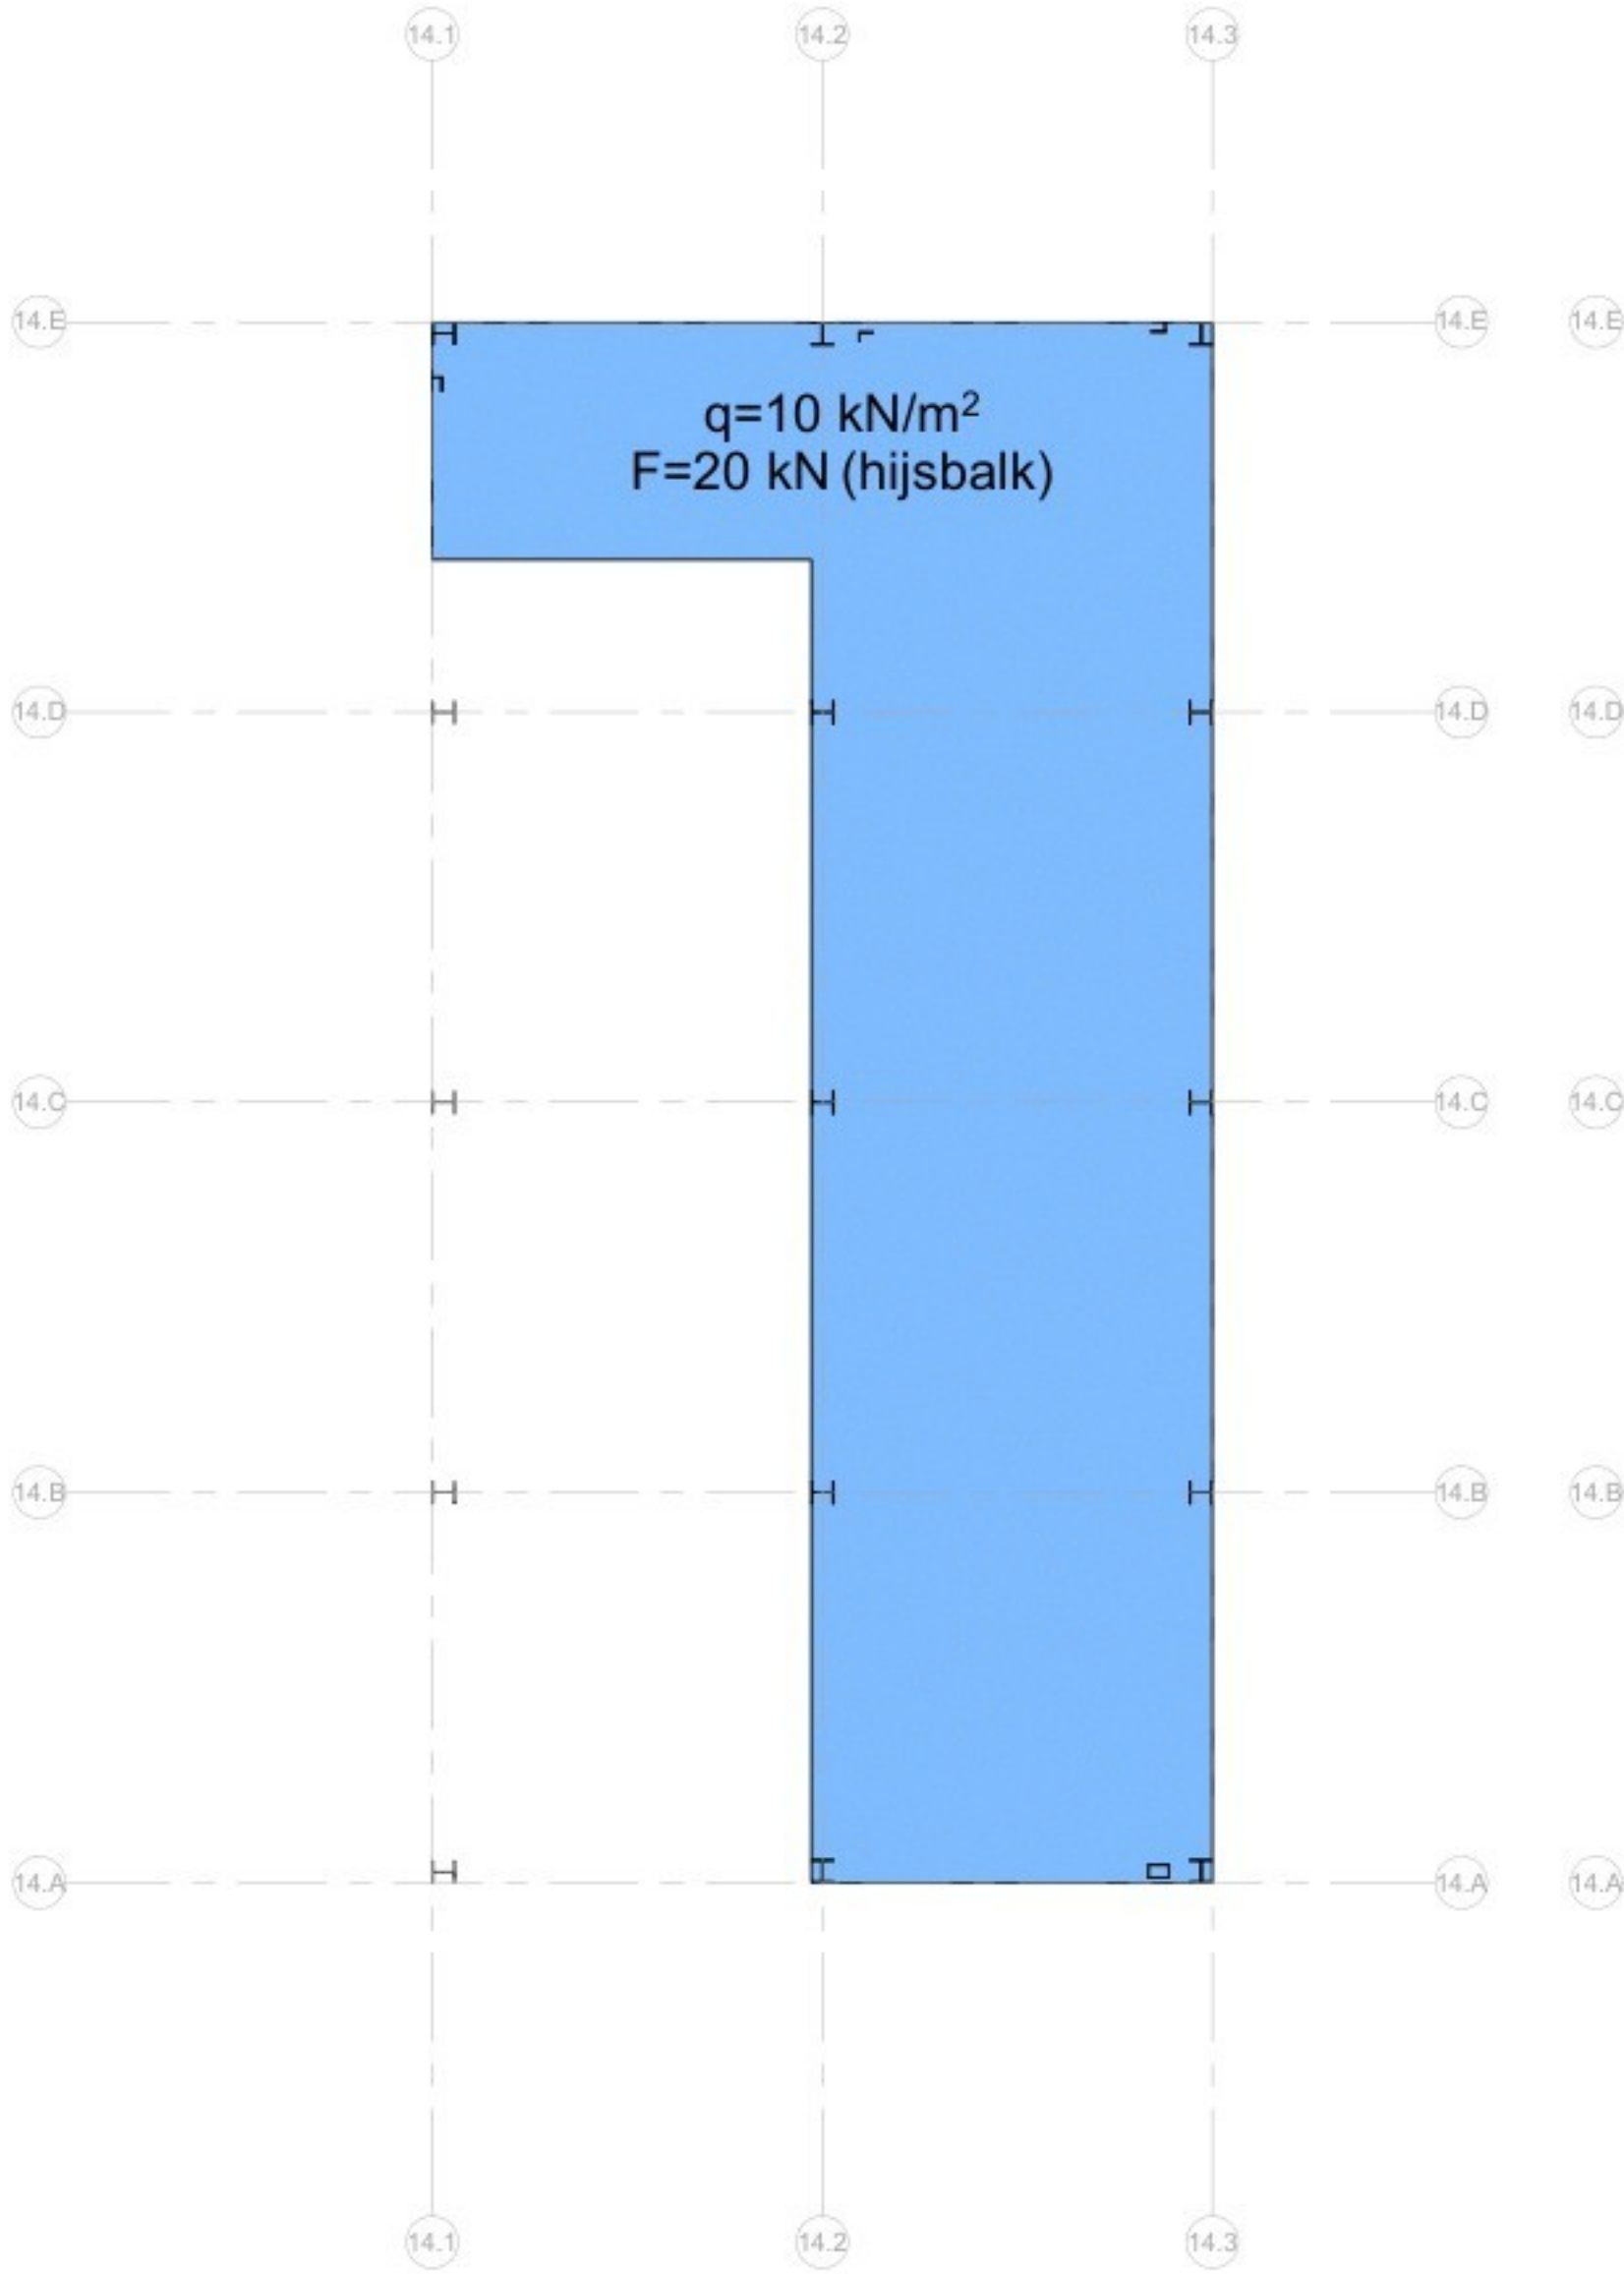

3 02 Eerste verdieping Belasting Opgelegd
Schaal: 1 : 100

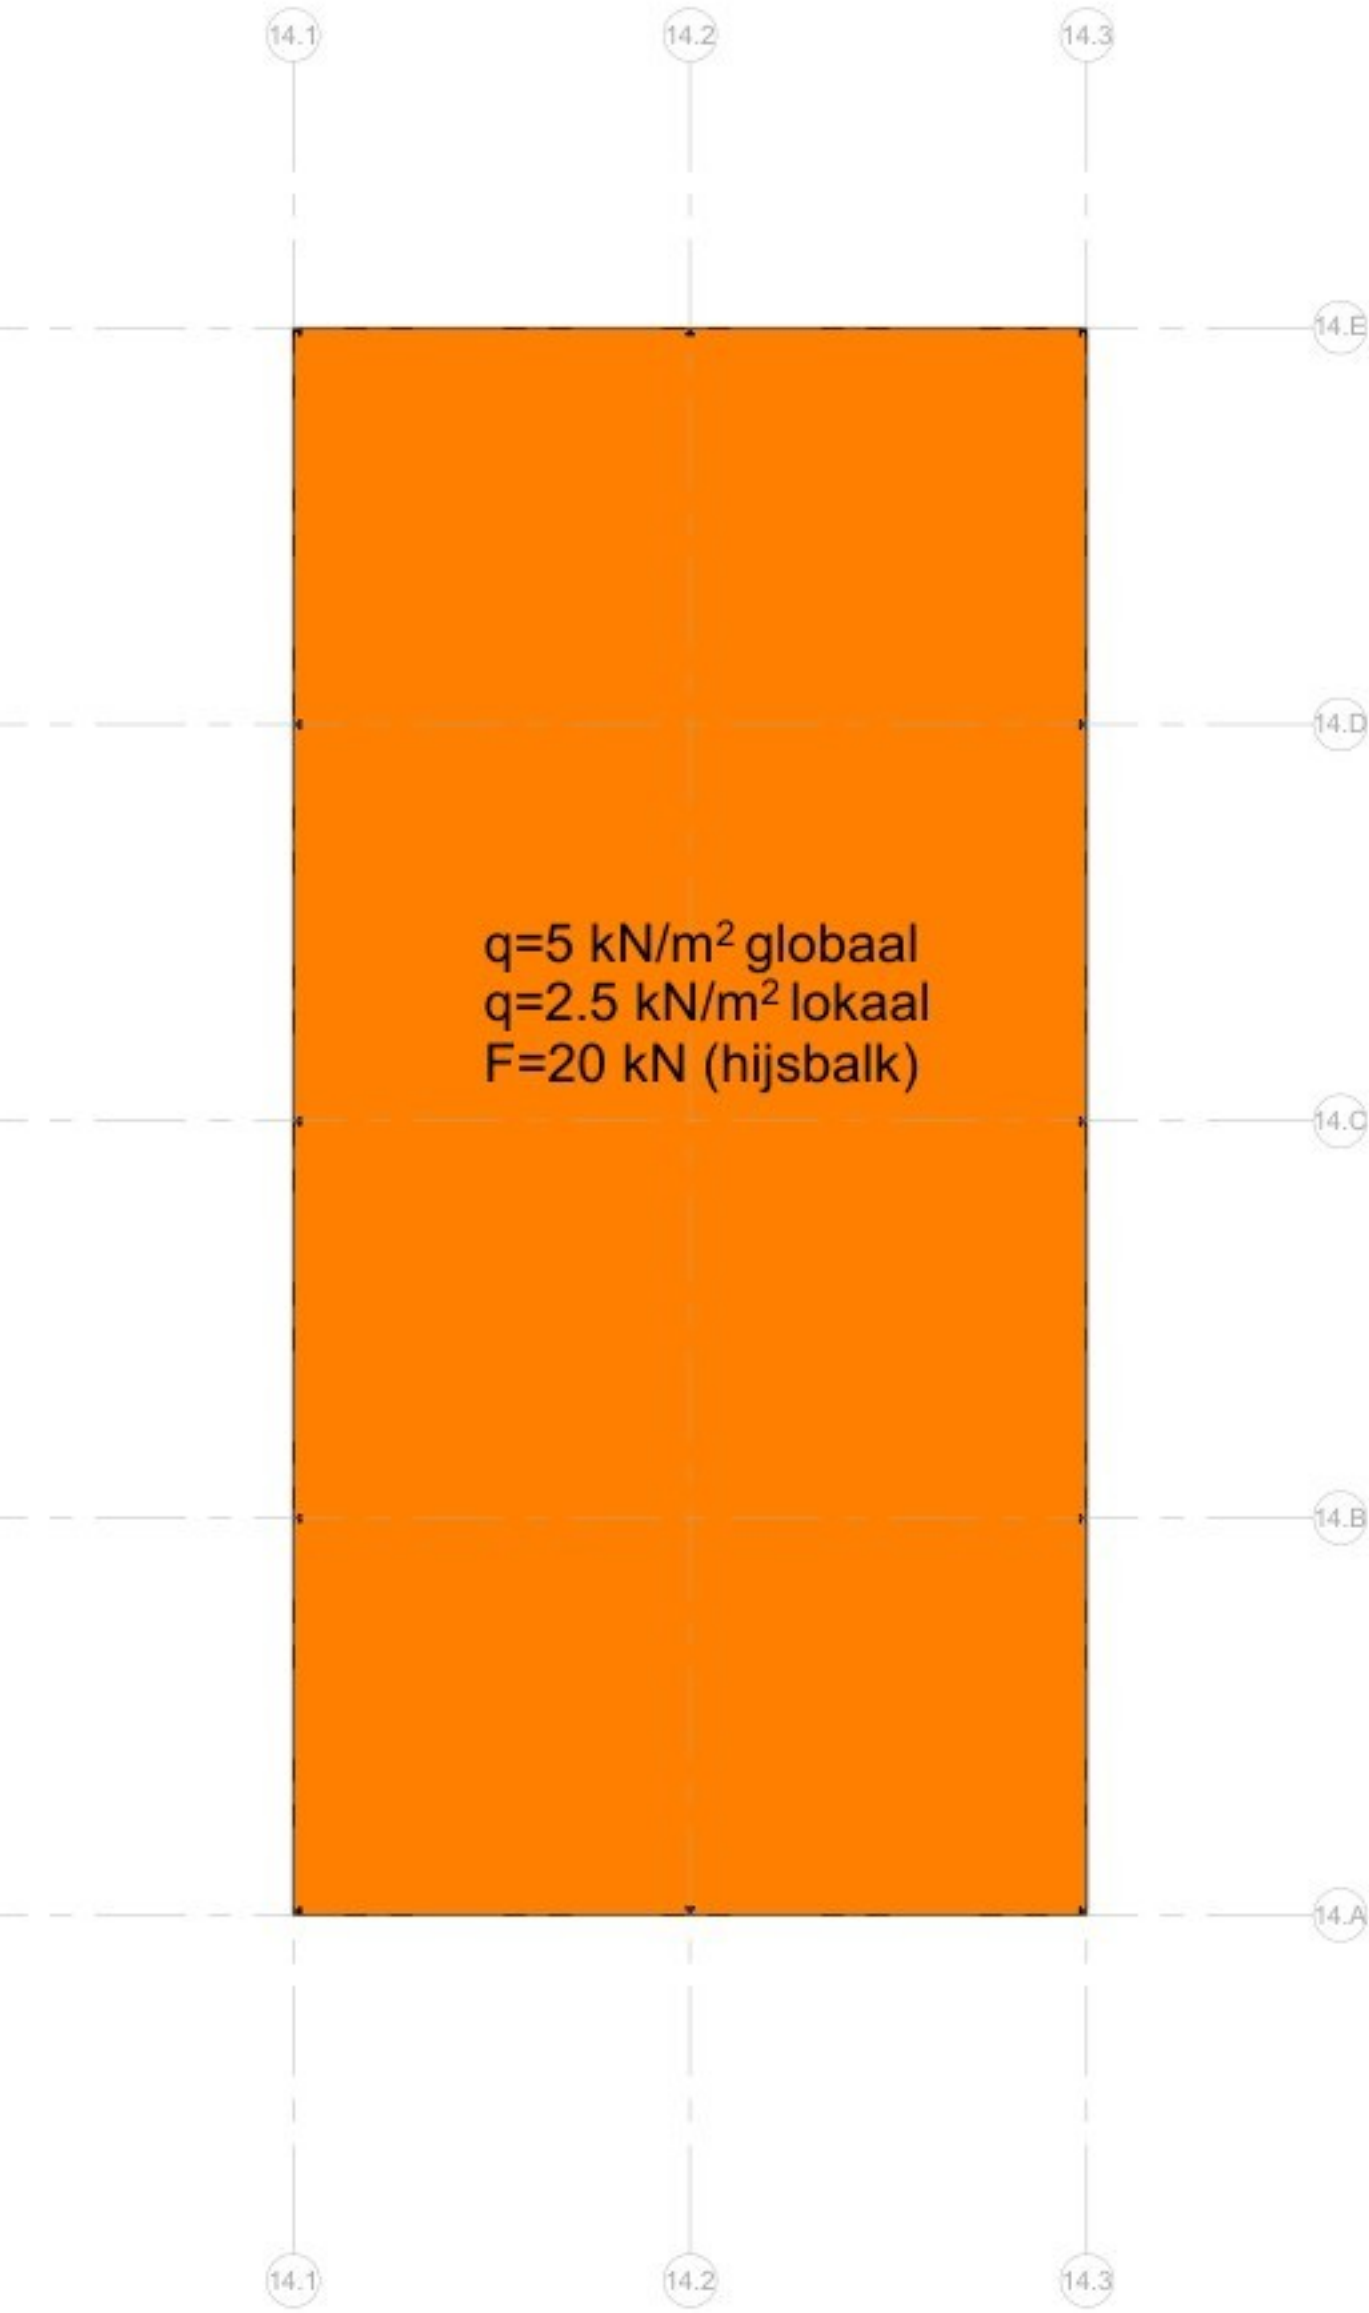

4 03 Dak Belasting Opgelegd
Schaal: 1 : 100

1	Aanvraag Omgevingsvergunning	RRU	RKE	11-03-2022
2	Aanvraag Omgevingsvergunning	RRU	RKE	16-09-2022
3	Aanvraag Omgevingsvergunning	ARE	RKE	27-11-2024
Versie	Omschrijving	Gecontroleerd	Vrijgegeven	Datum

Opdrachtgever



Contact

Projectbureau

 **ARCADIS** Engineering & Technology for urban and built assets

Stationsplek 18D
Postbus 1632
6201 BP MAASTRICHT
Tel 088 4201 201
Fax 043 383 9981
info@arcadis.nl
www.arcadis.nl

Contact

Project

Fage Dairy Plant

Projectnummer : 30092886
Fase : Final Design

Beveiligingscategorie:

AS2 - Internal

Onderwerp

Z14

Belasting Opgelegd

Schaal

: als aangegeven

Bladformaat : A1+1 (594x1040)

Status:

Getekend:

Contractnummer:

Blad : 9141

DEFINITIEF

ATI

Tekeningnummer:

FHDP-ARC-Z14-ZZ-DRW-SE-XX-9141

Versie:

3