




1 00 Begane grond Belasting Equipment
Schaal: 1 : 100

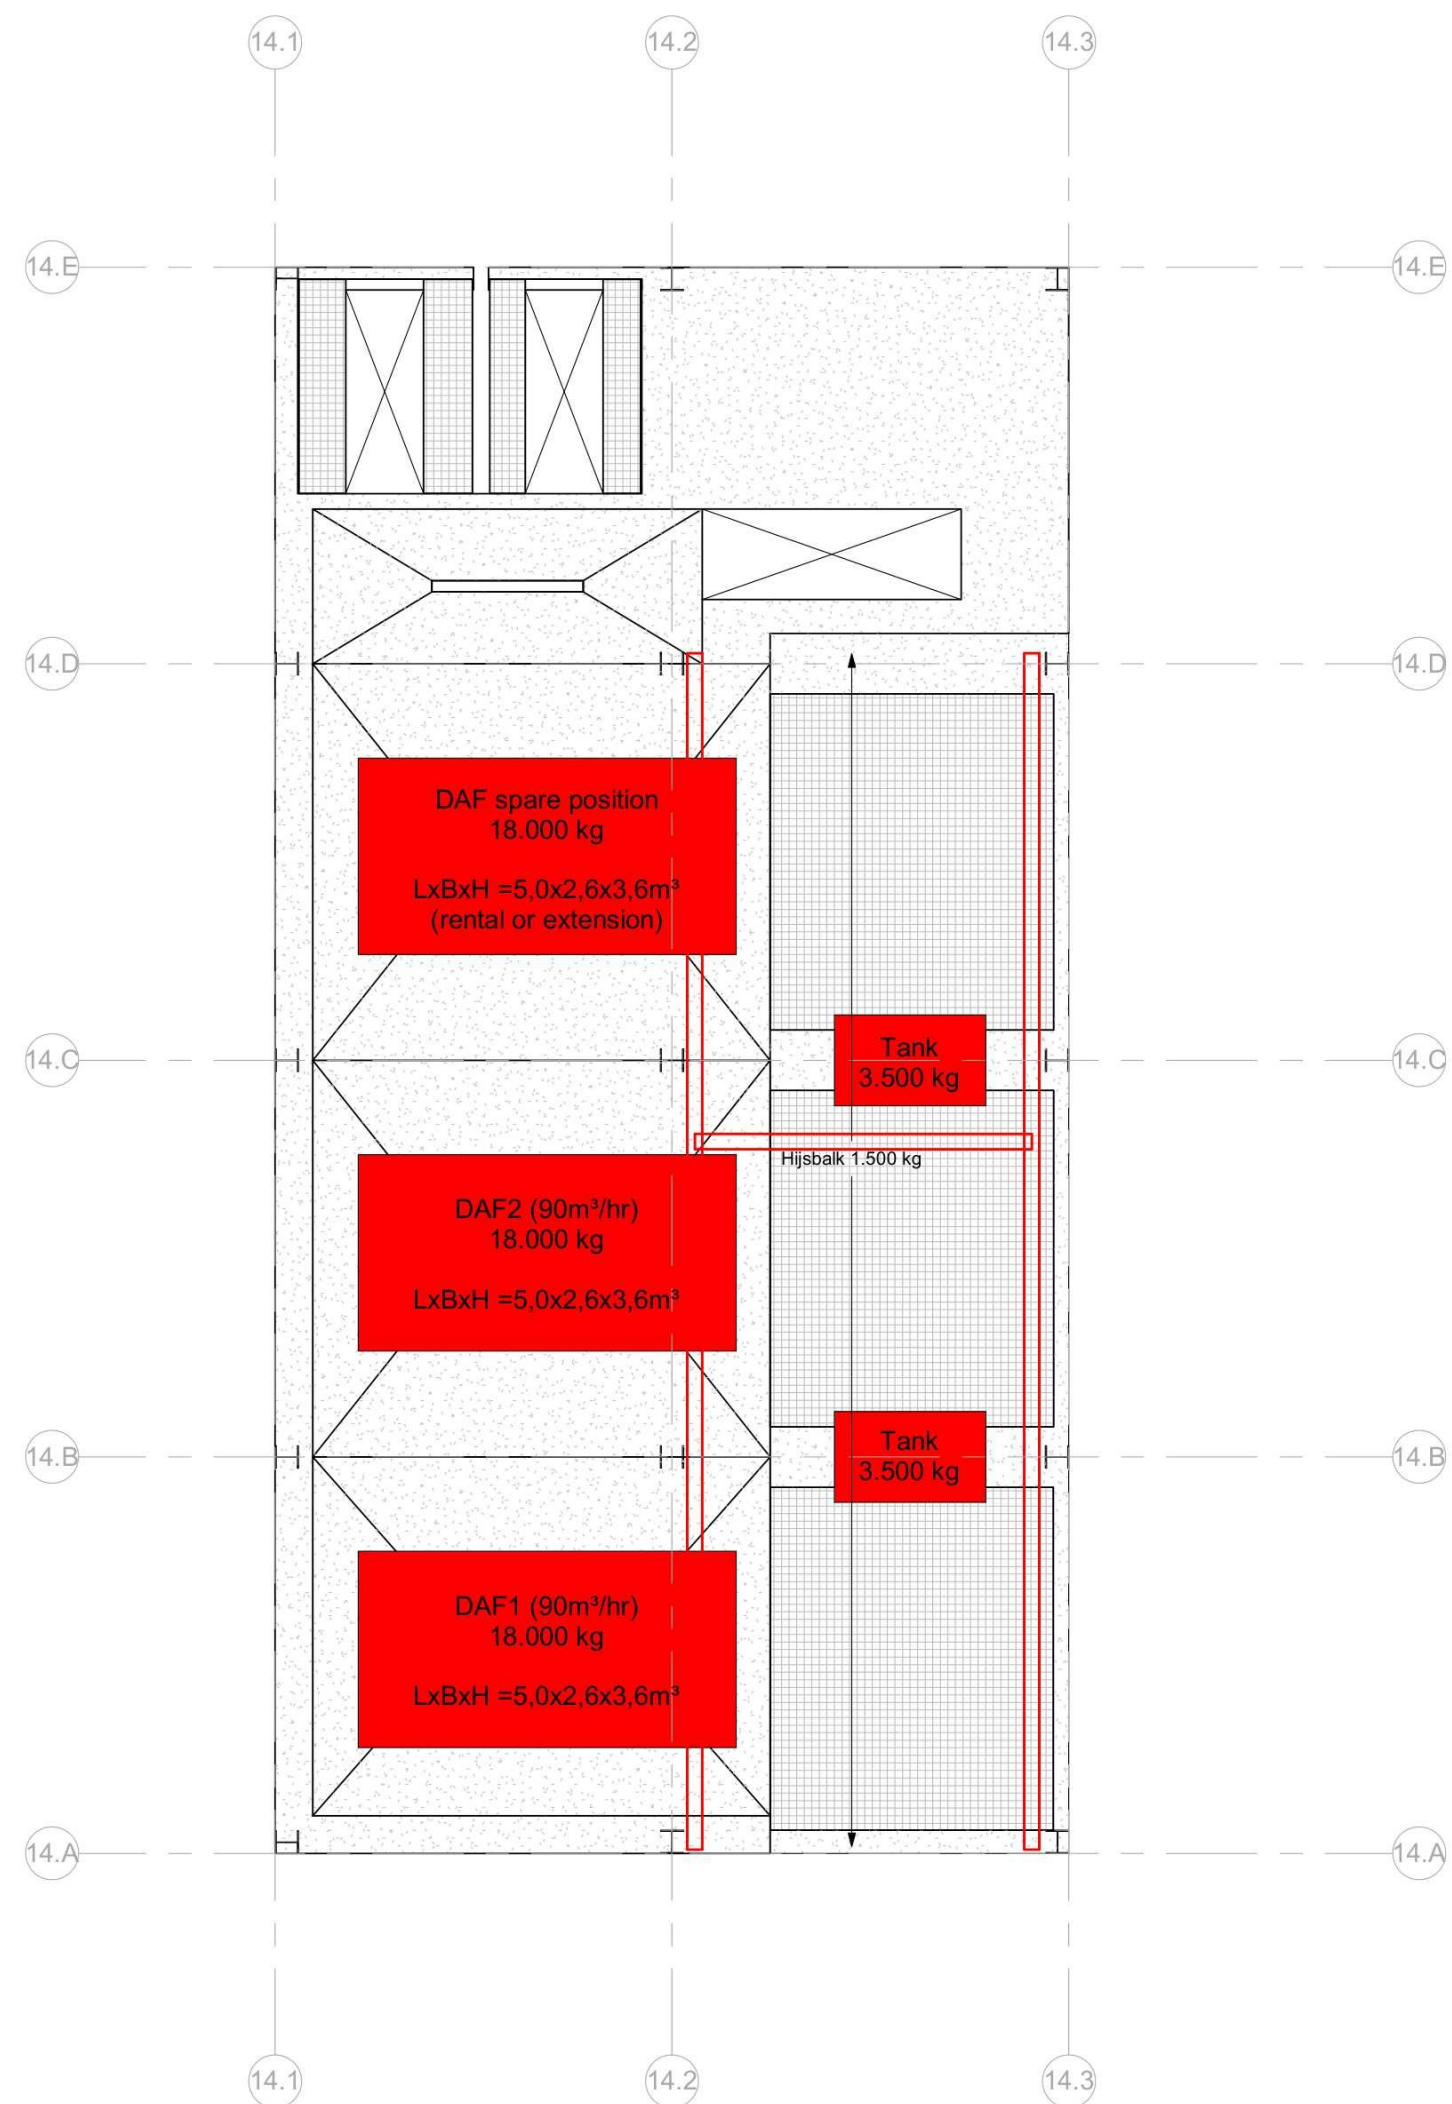

2 02 Eerste verdieping Belasting Equipment
Schaal: 1 : 100

1	Aanvraag Omgevingsvergunning	RRU	RKE	11-03-2022
2	Aanvraag Omgevingsvergunning	RRU	RKE	16-09-2022
3	Aanvraag Omgevingsvergunning	ARE	RKE	27-11-2024
Versie	Omschrijving	Gecontroleerd	Vrijgegeven	Datum

Opdrachtgever



Contact

Projectbureau

ARCADIS

Design & Consultancy
for natural and
built assets

Stationsplein 18D
Postbus 1632
6201 BP MAASTRICHT
Tel 088 4261 261
Fax 043 363 9981
info@arcadis.nl
www.arcadis.nl

Project

Contact

Beveiligingscategorie:
AS2 - Internal

Onderwerp

: Z14

Belasting Equipment

Schaal	: als aangegeven	Bladformaat	: A2	Status:	DEFINITIEF	Getekend:	ATI
Contractnummer	:	Blad	: 9142				
Tekeningnummer:				Versie:			

FHDP-ARC-Z14-ZZ-DRW-SE-XX-9142

3