

definitief ontwerp

Berkakker
te Kaatsheuvel



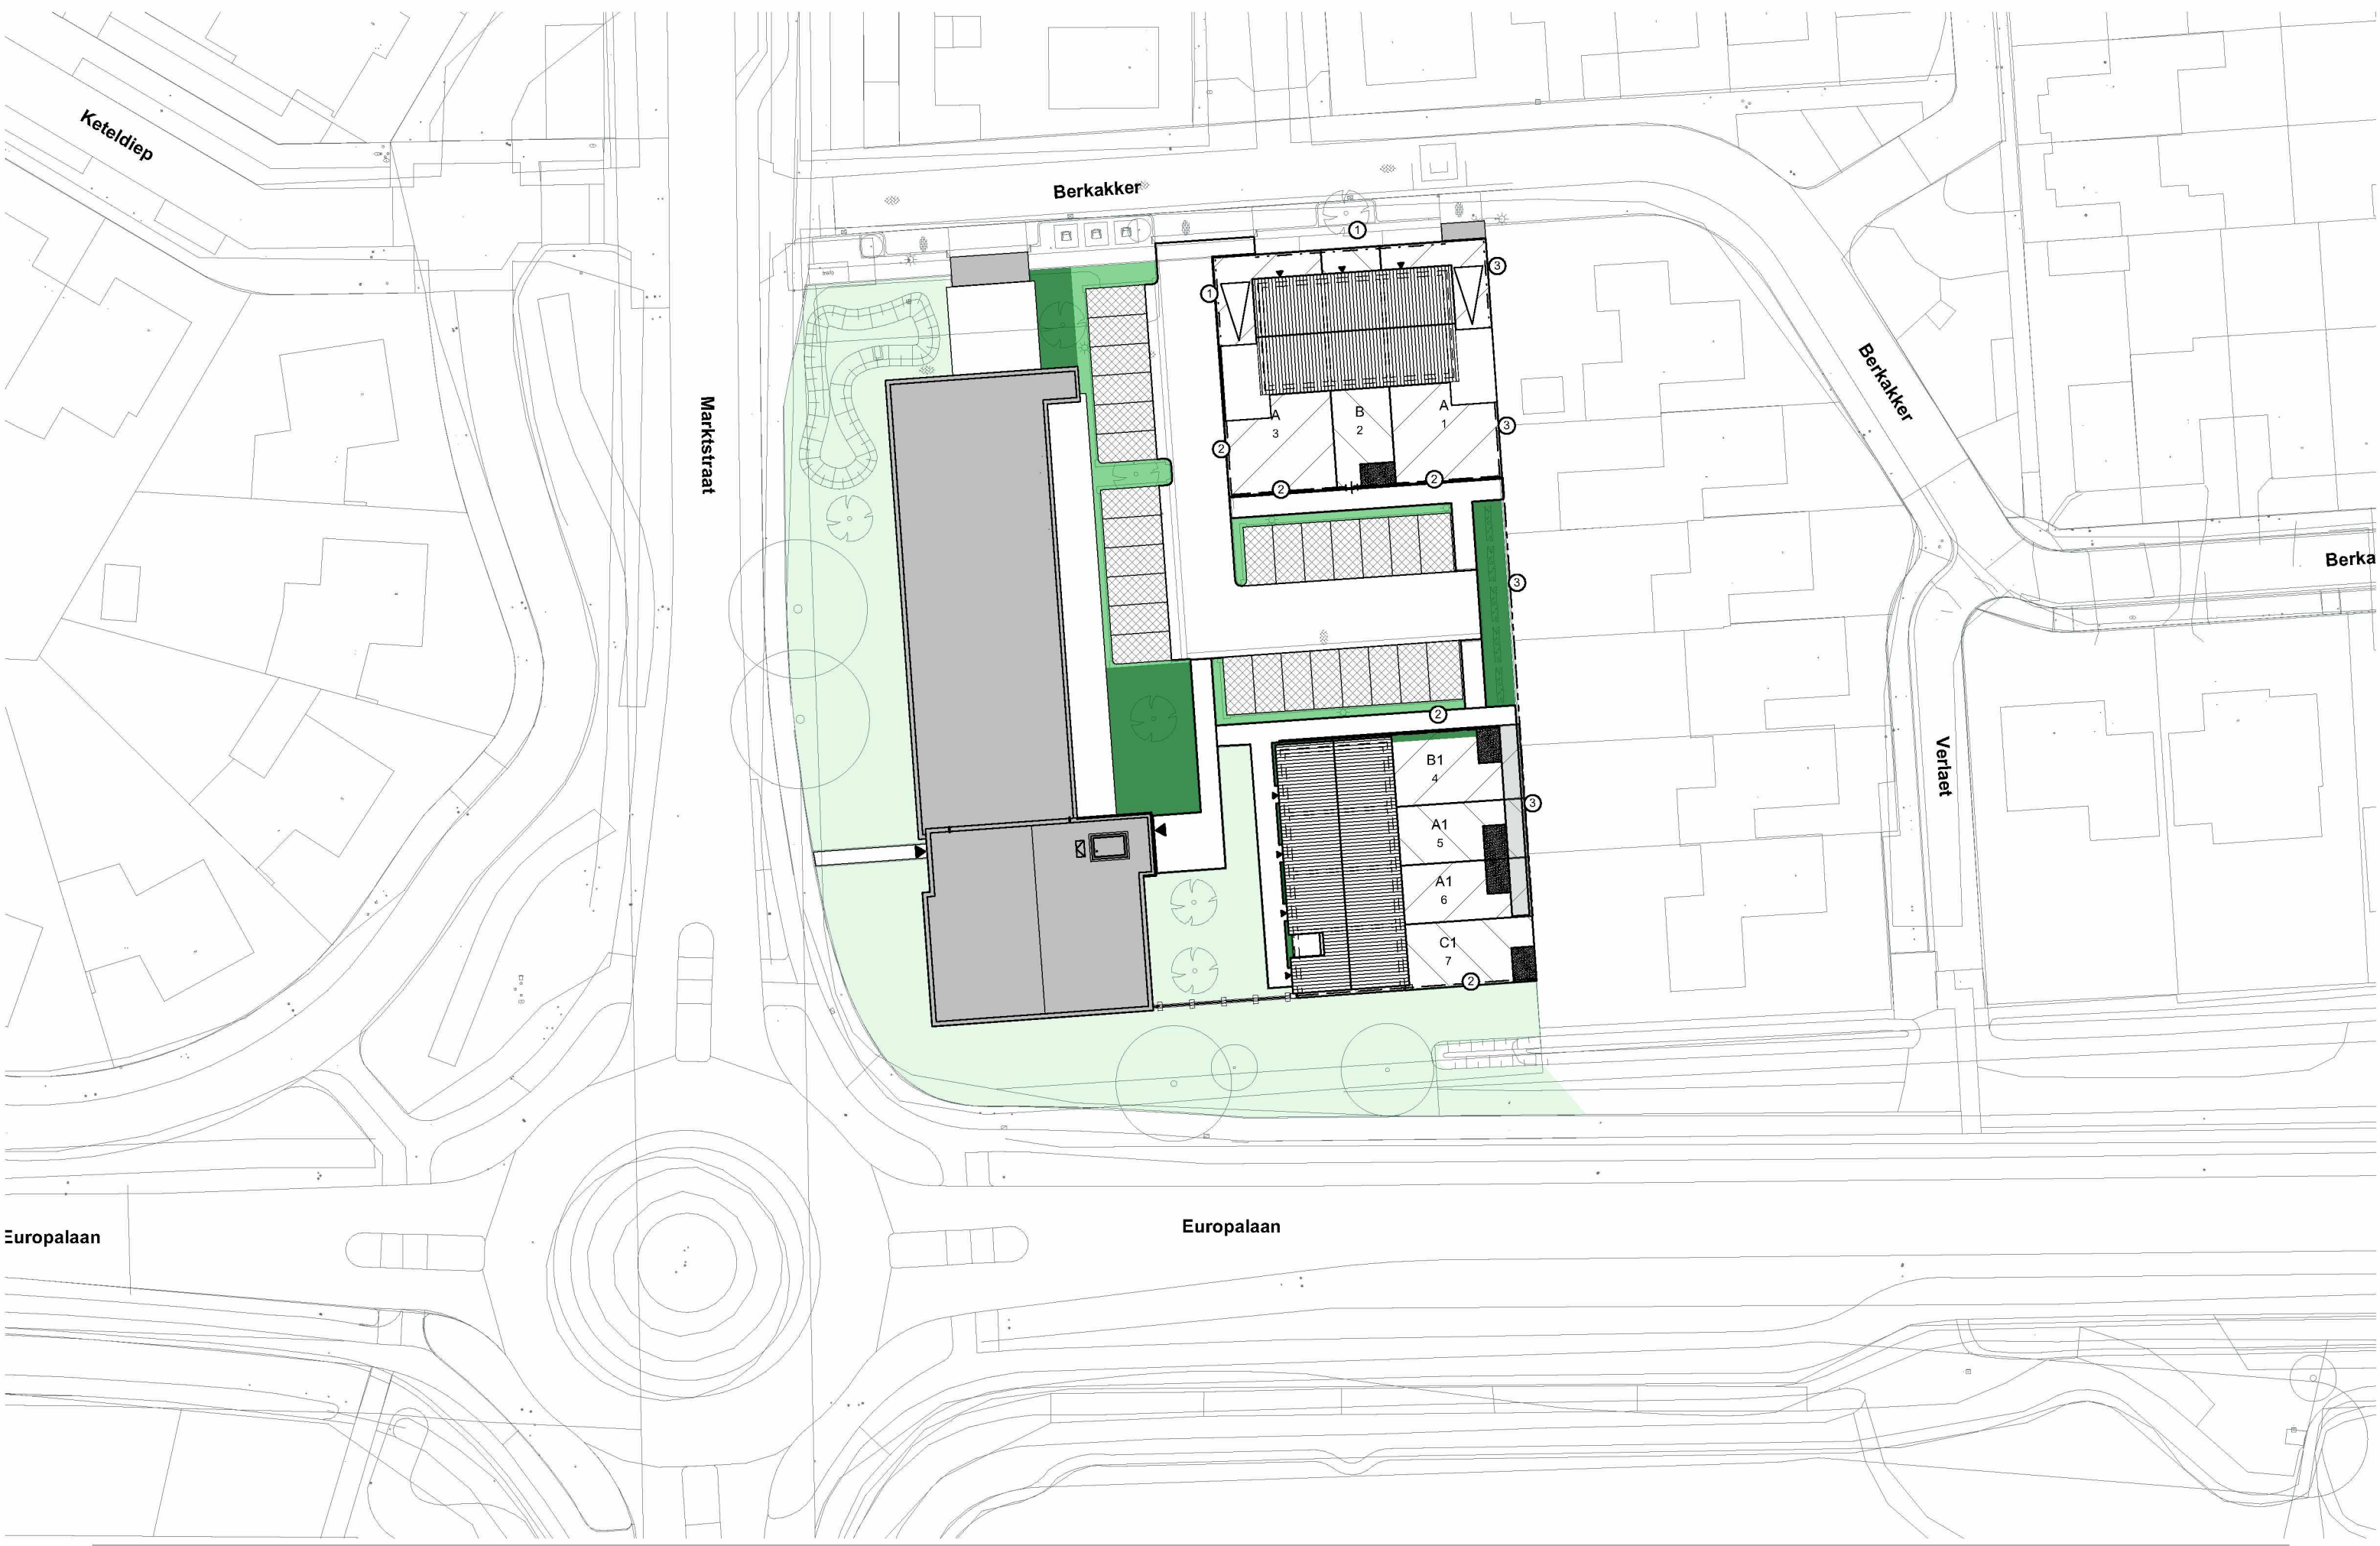

24278

Appartementen Berkakker te Kaatsheuvel te Kaatsheuvel
Hoefnagel Projectontwikkeling B.V.

ONDERDEEL Appartementen
GETEKEND 5.1.2.e
SCHAAL 1:100
DATUM 25-03-2026

QUADRANT
architecten bna



24278

Appartementen Berkakker te Kaatsheuvel te Kaatsheuvel
Hoefnagel Projectontwikkeling B.V.

ONDERDEEL Appartementen
GETEKEND 5.1.2.e
SCHAAL 1:100
DATUM 25-03-2026

QUADRANT
architecten bna



24278

Appartementen Berkakker te Kaatsheuvel te Kaatsheuvel
Hoefnagel Projectontwikkeling B.V.

ONDERDEEL Appartemen-
GETEKEND 5.1.2.e
SCHAAL 1:100
DATUM 25-03-2026

QUADRANT
architecten bna



VOORGEVEL




LINKERGEVEL



ACHTERGEVEL



RECHTERGEVEL

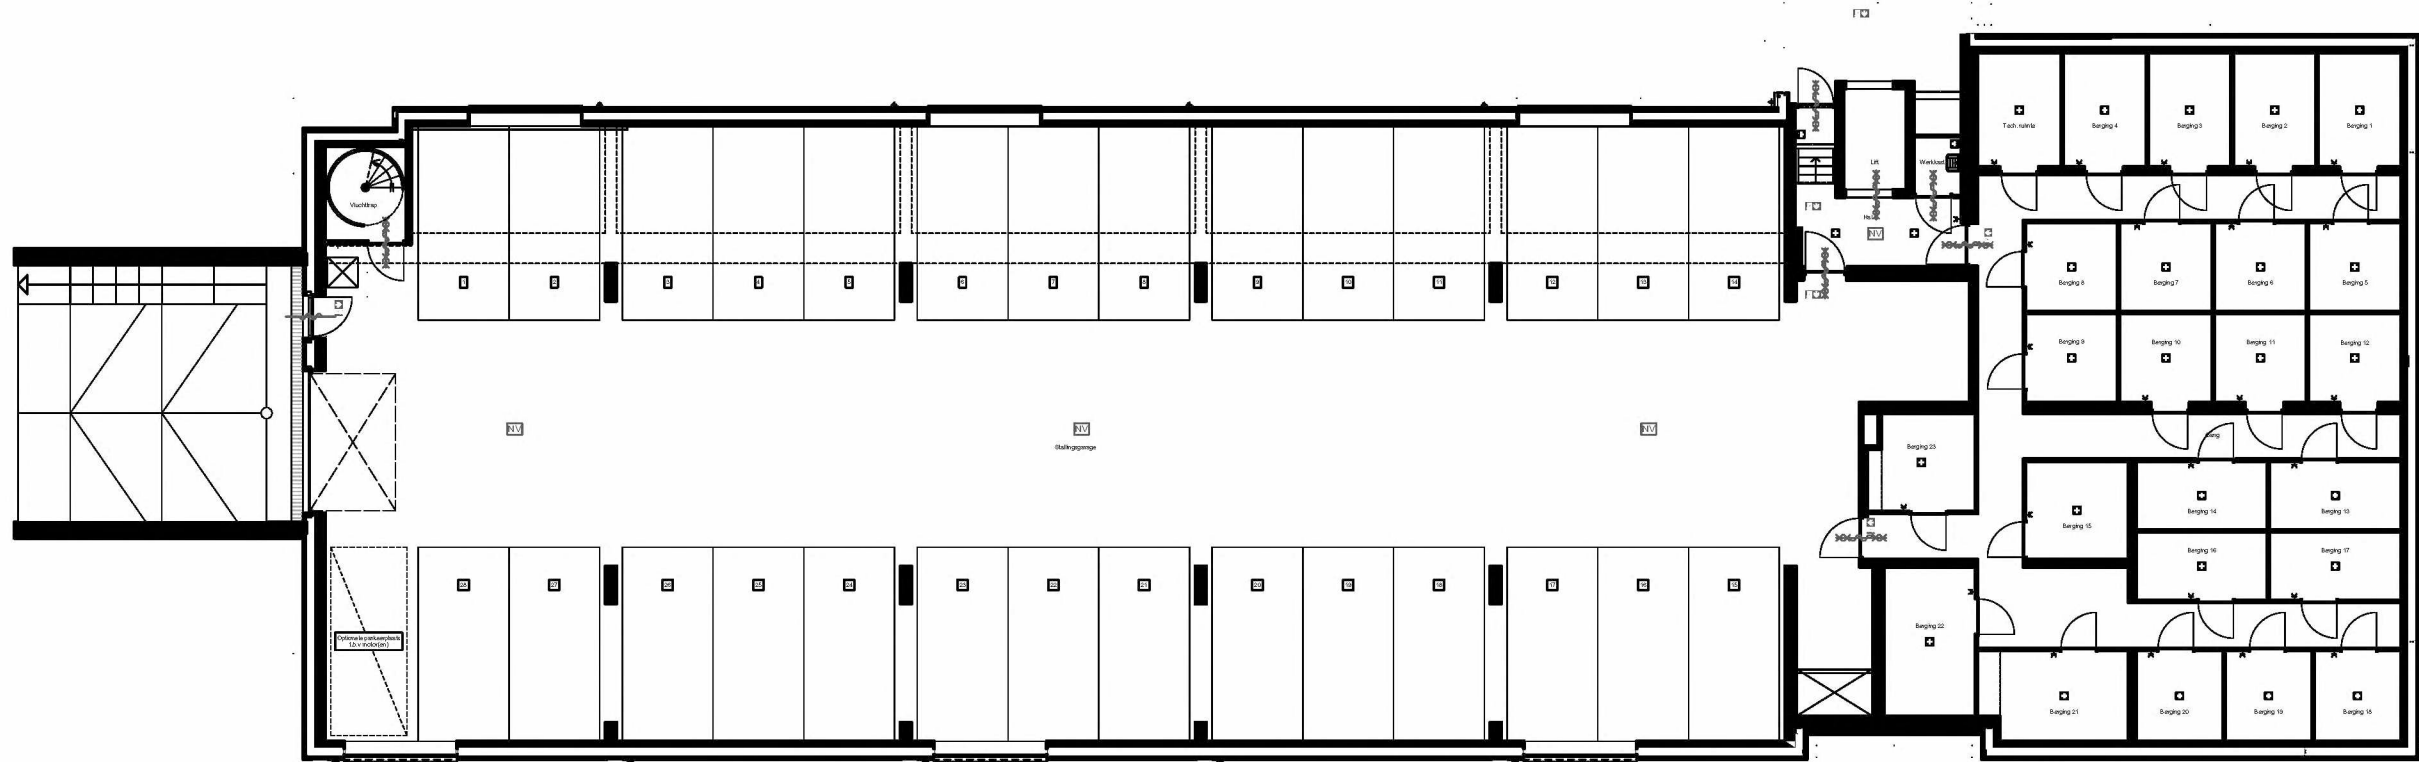

01 kelder




BEGANE GROND

24278

Appartementen Berkakker te Kaatsheuvel te Kaatsheuvel
Hoefnagel Projectontwikkeling B.V.

ONDERDEEL Appartementen
GETEKEND 5.1.2.e
SCHAAL 1:50
DATUM 25-03-2026

QUADRANT
architecten bna

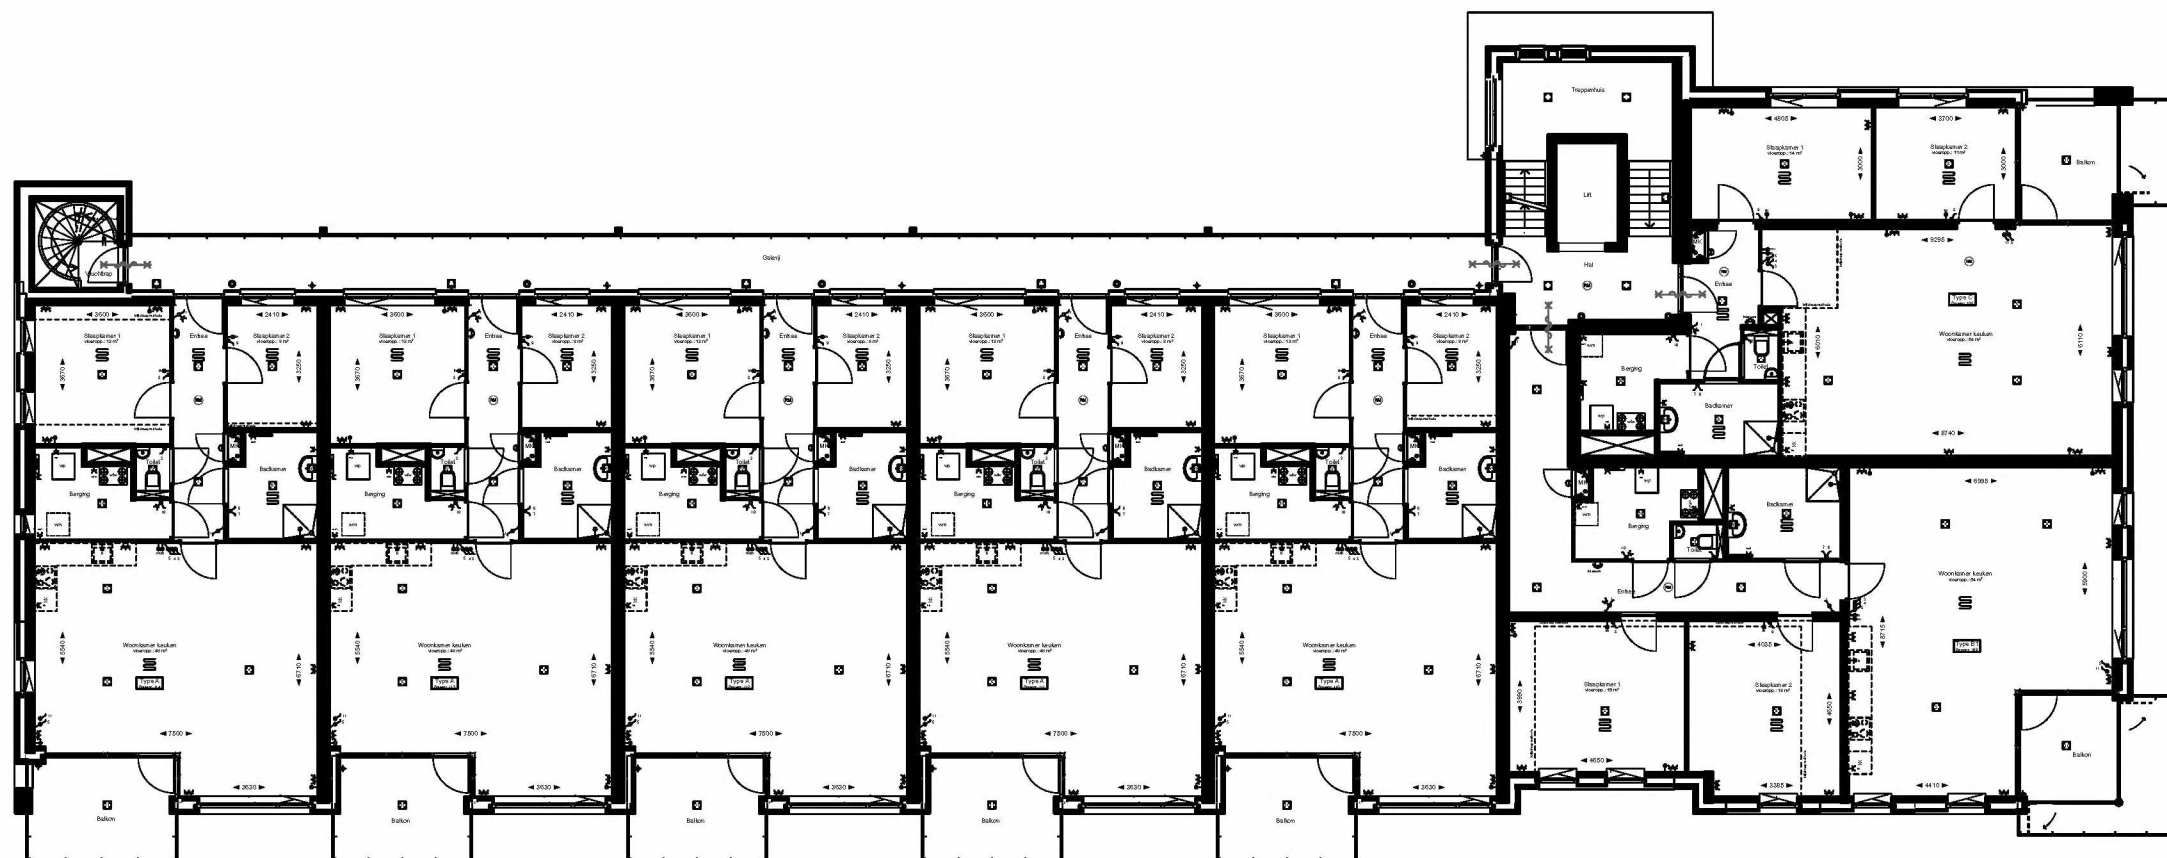


1e VERDIEPING

24278

Appartementen Berkakker te Kaatsheuvel te Kaatsheuvel
Hoefnagel Projectontwikkeling B.V.

ONDERDEEL Appartementen
GETEKEND 5.1.2.e
SCHAAL 1:50
DATUM 25-03-2026

QUADRANT
architecten bna

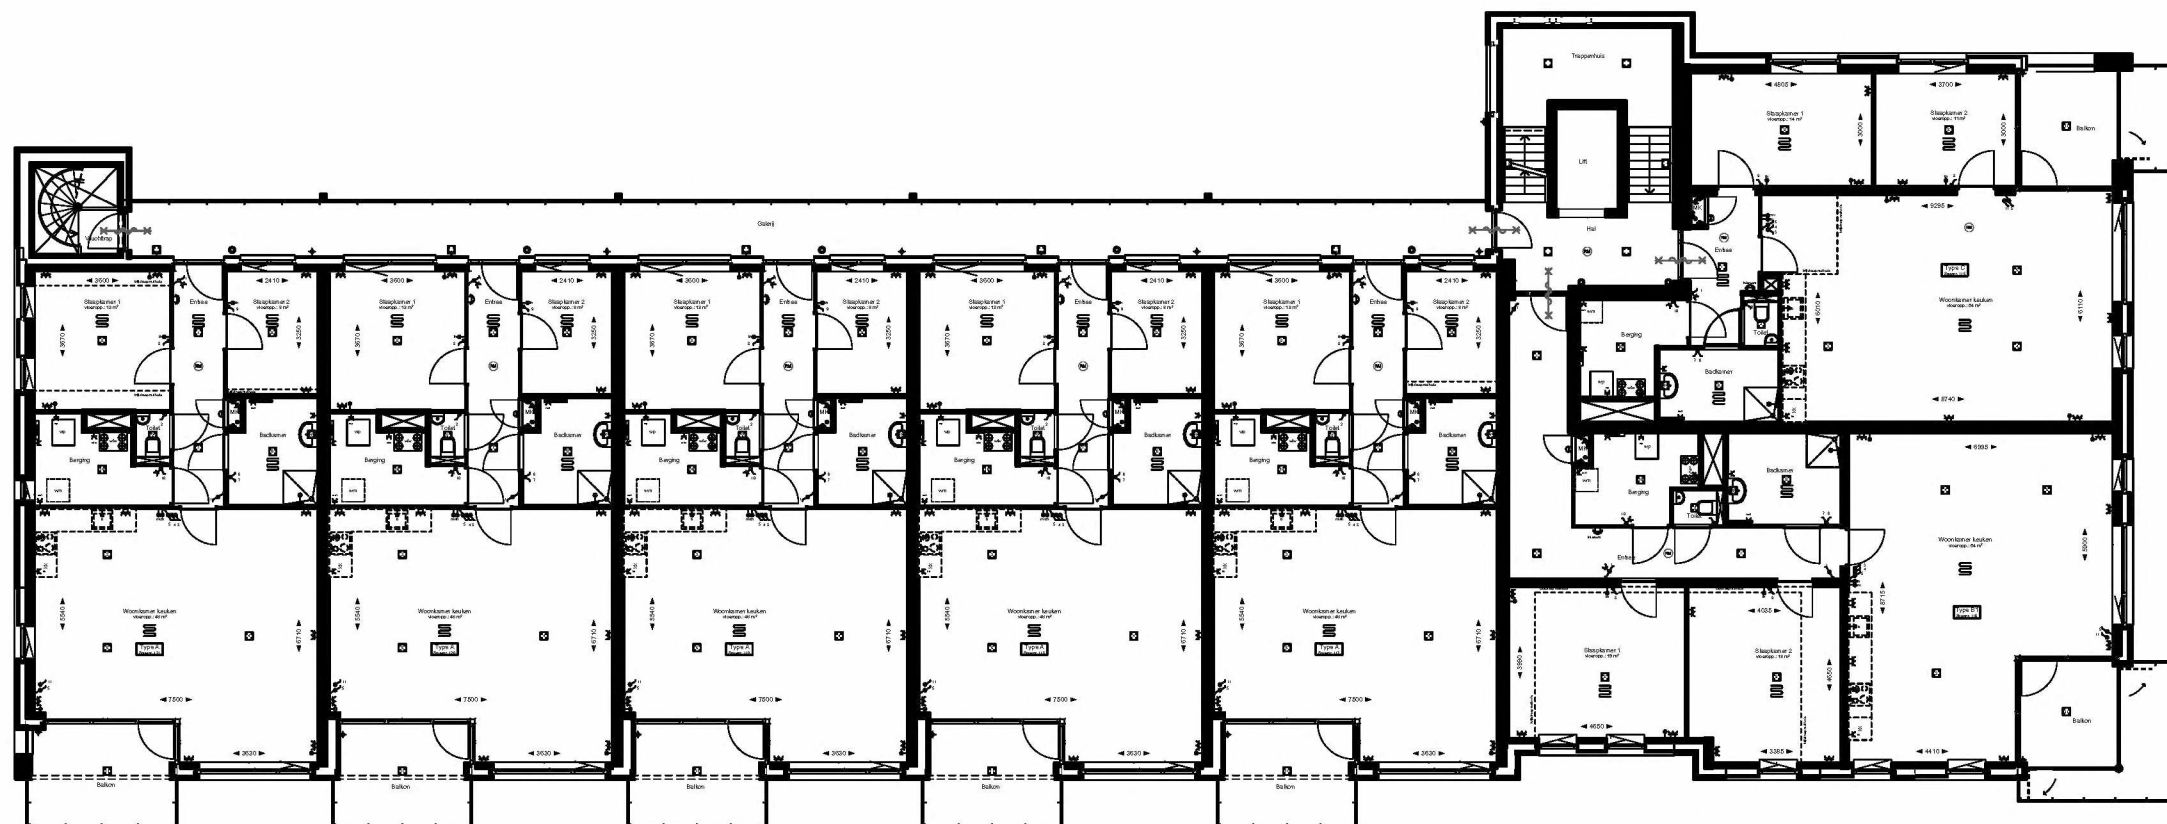


2e VERDIEPING

24278


Appartementen Berkakker te Kaatsheuvel te Kaatsheuvel
Hoefnagel Projectontwikkeling B.V.

ONDERDEEL Appartementen
GETEKEND 5.1.2.e
SCHAAL 1:50
DATUM 25-03-2026

QUADRANT
architecten bna

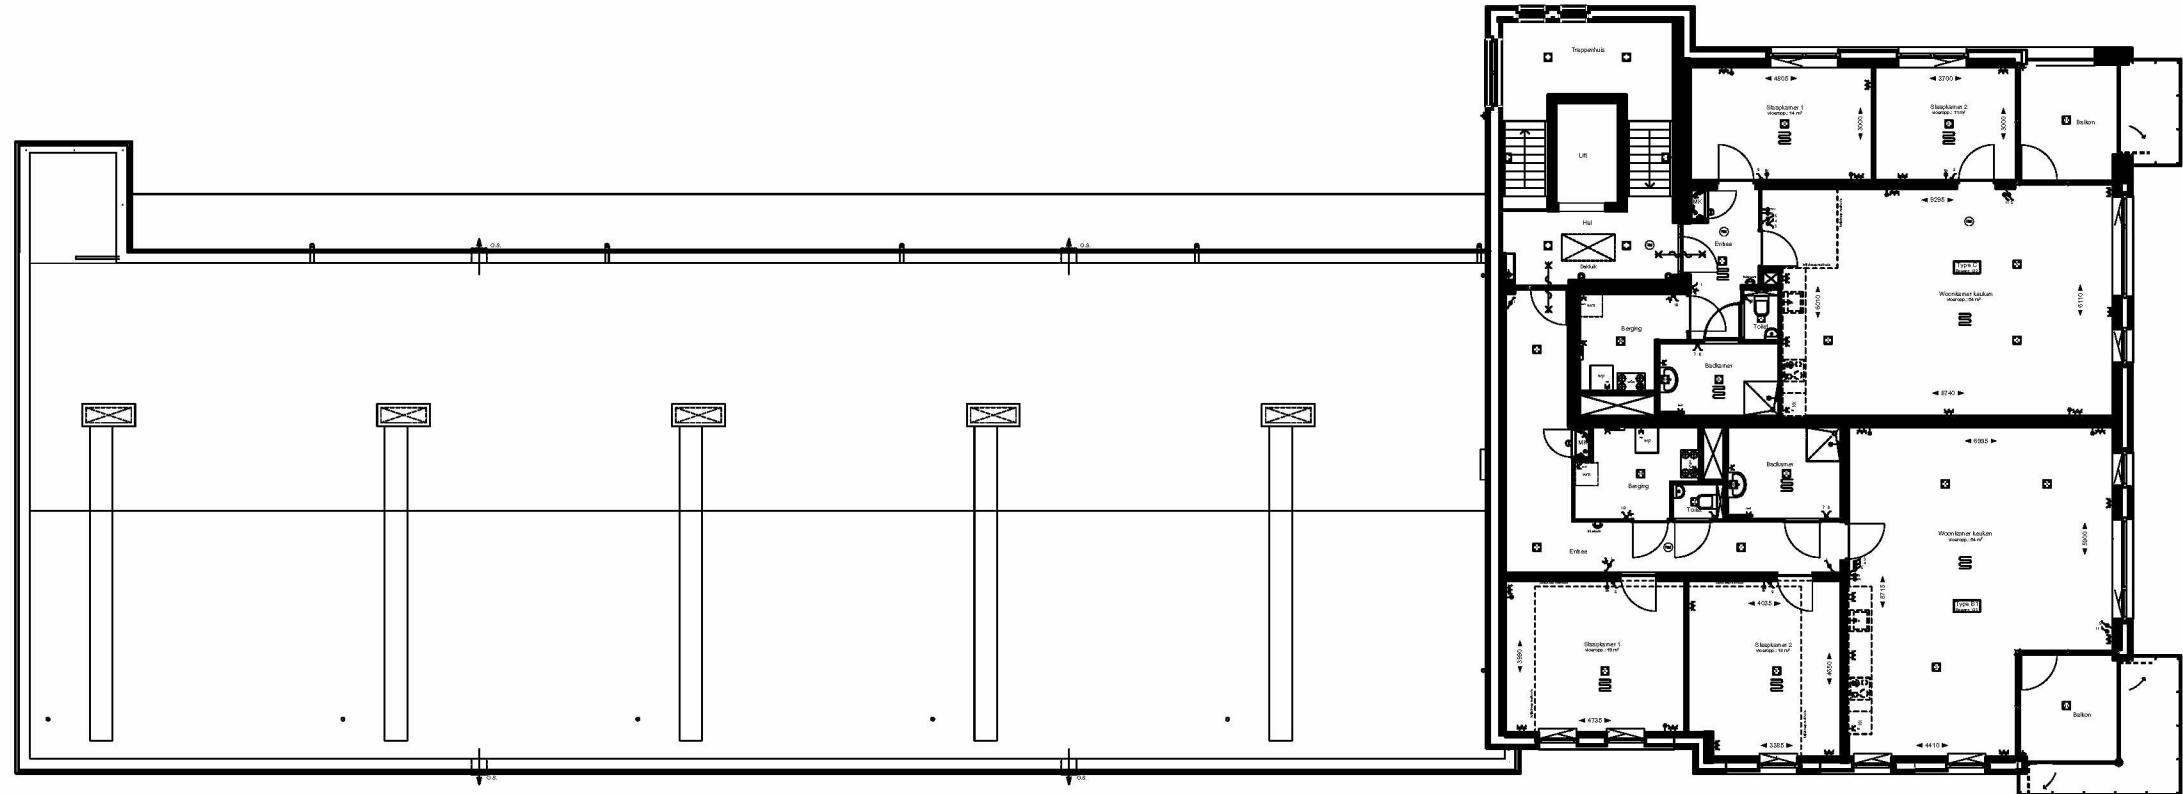


3e VERDIEPING

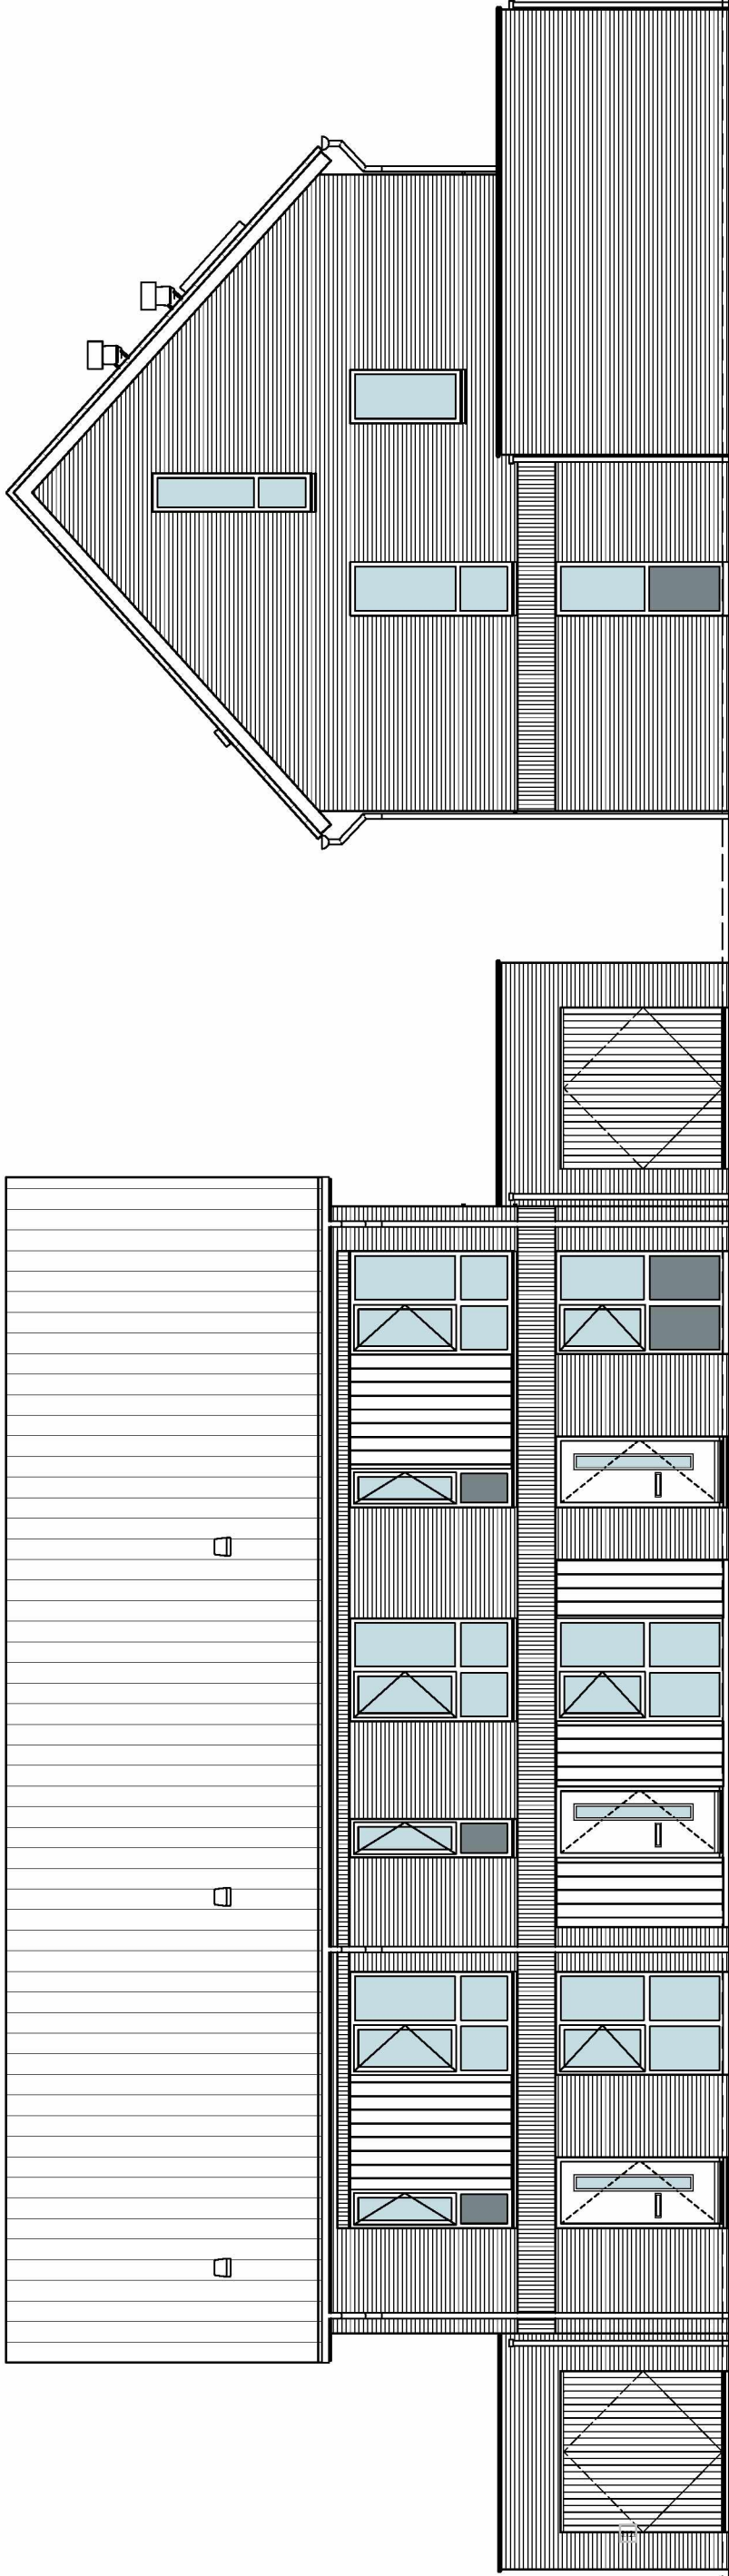

VOORGEVEL

RECHTERGEVEL




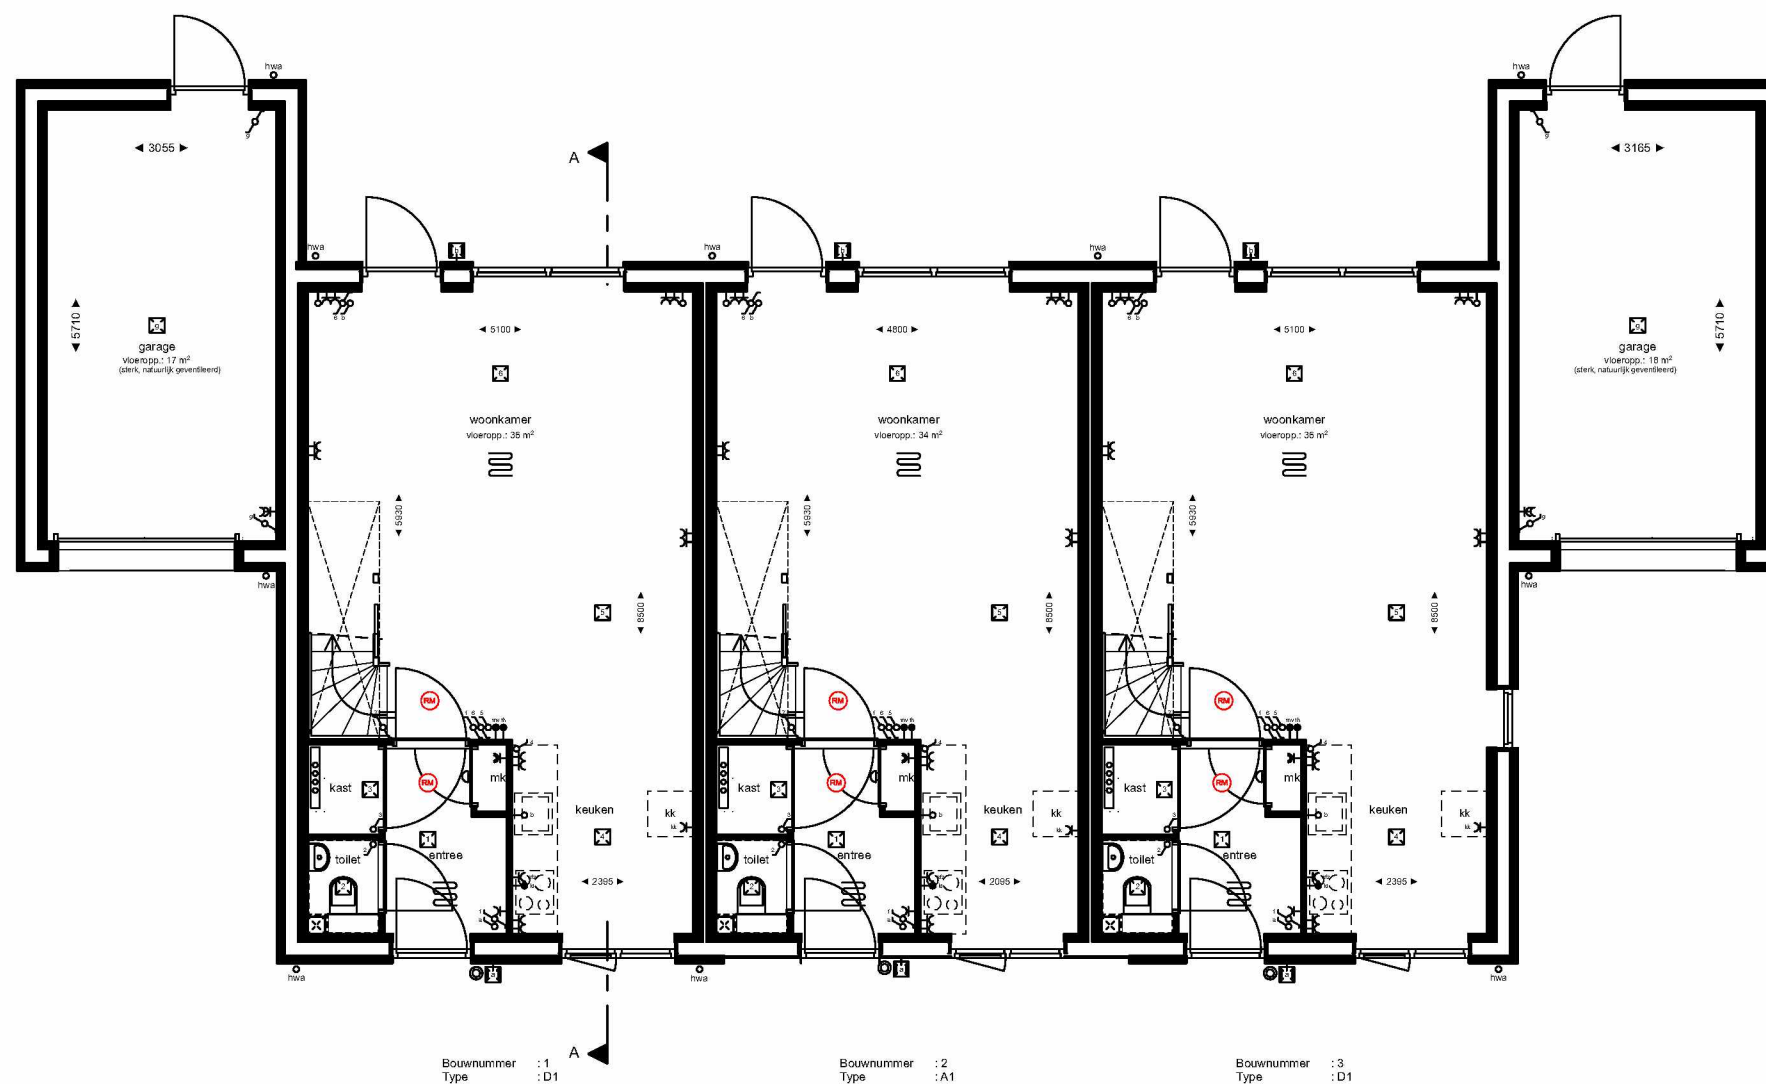

BEGANE GROND



1e VERDIEPING

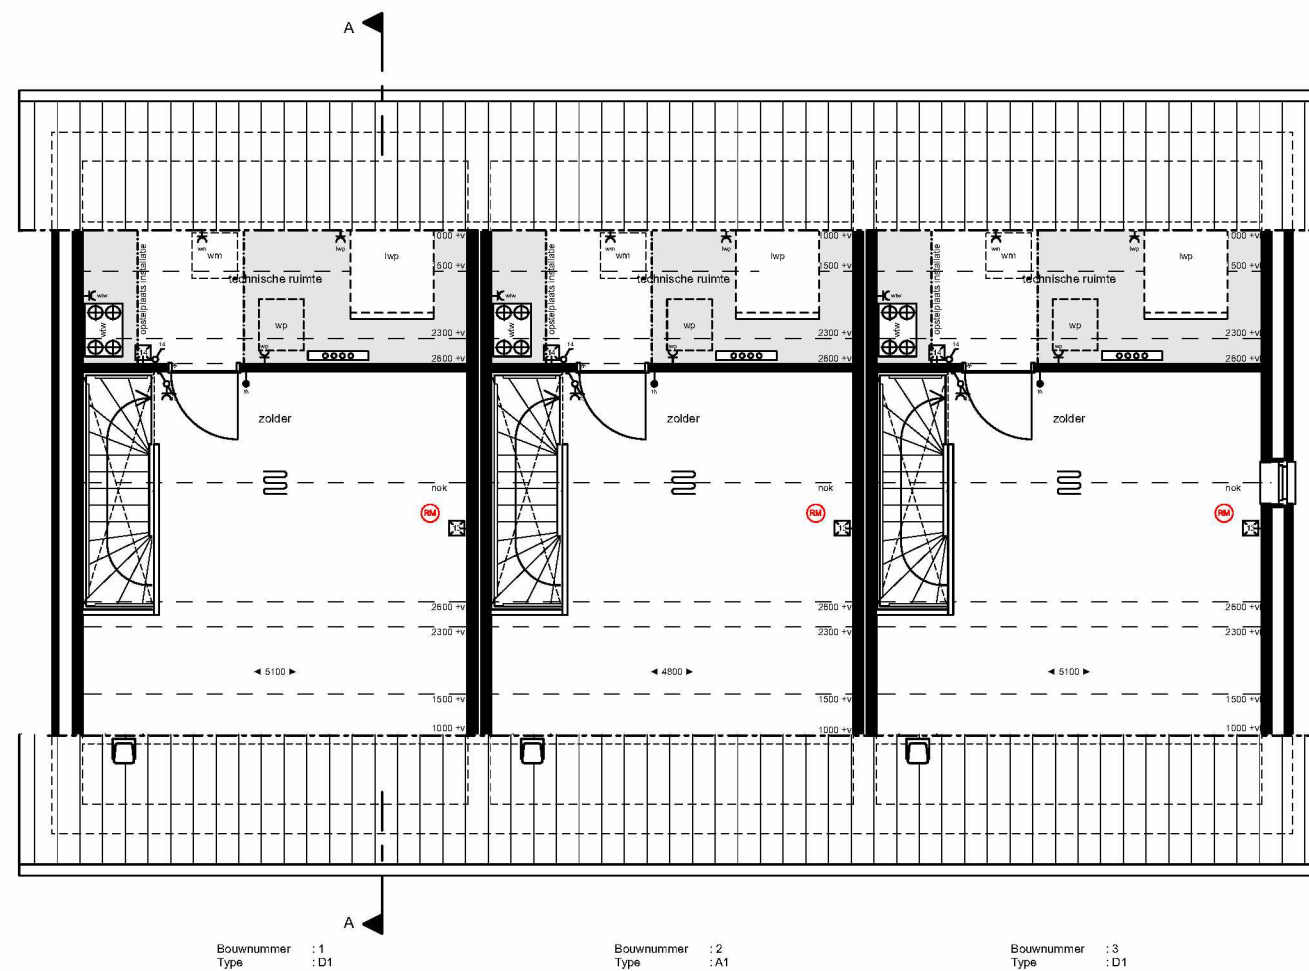

2e VERDIEPING



Bouwnummer	: 4	Bouwnummer	: 5	Bouwnummer	: 6	Bouwnummer	: 7
Type	: B1 gespiegeld	Type	: A1 gespiegeld	Type	: A1 gespiegeld	Type	: C1 gespiegeld

Bouwnummer	: 7
Type	: C1 gespiegeld

VOORGEVEL

RECHTERGEVEL




Bouwnummer : 7 Bouwnummer : 6 Bouwnummer : 5 Bouwnummer : 4
Type : C1 gespiegeld Type : A1 gespiegeld Type : A1 gespiegeld Type : B1 gespiegeld

Bouwnummer : 4
Type : B1 gespiegeld

ACHTERGEVEL


LINKERGEVEL

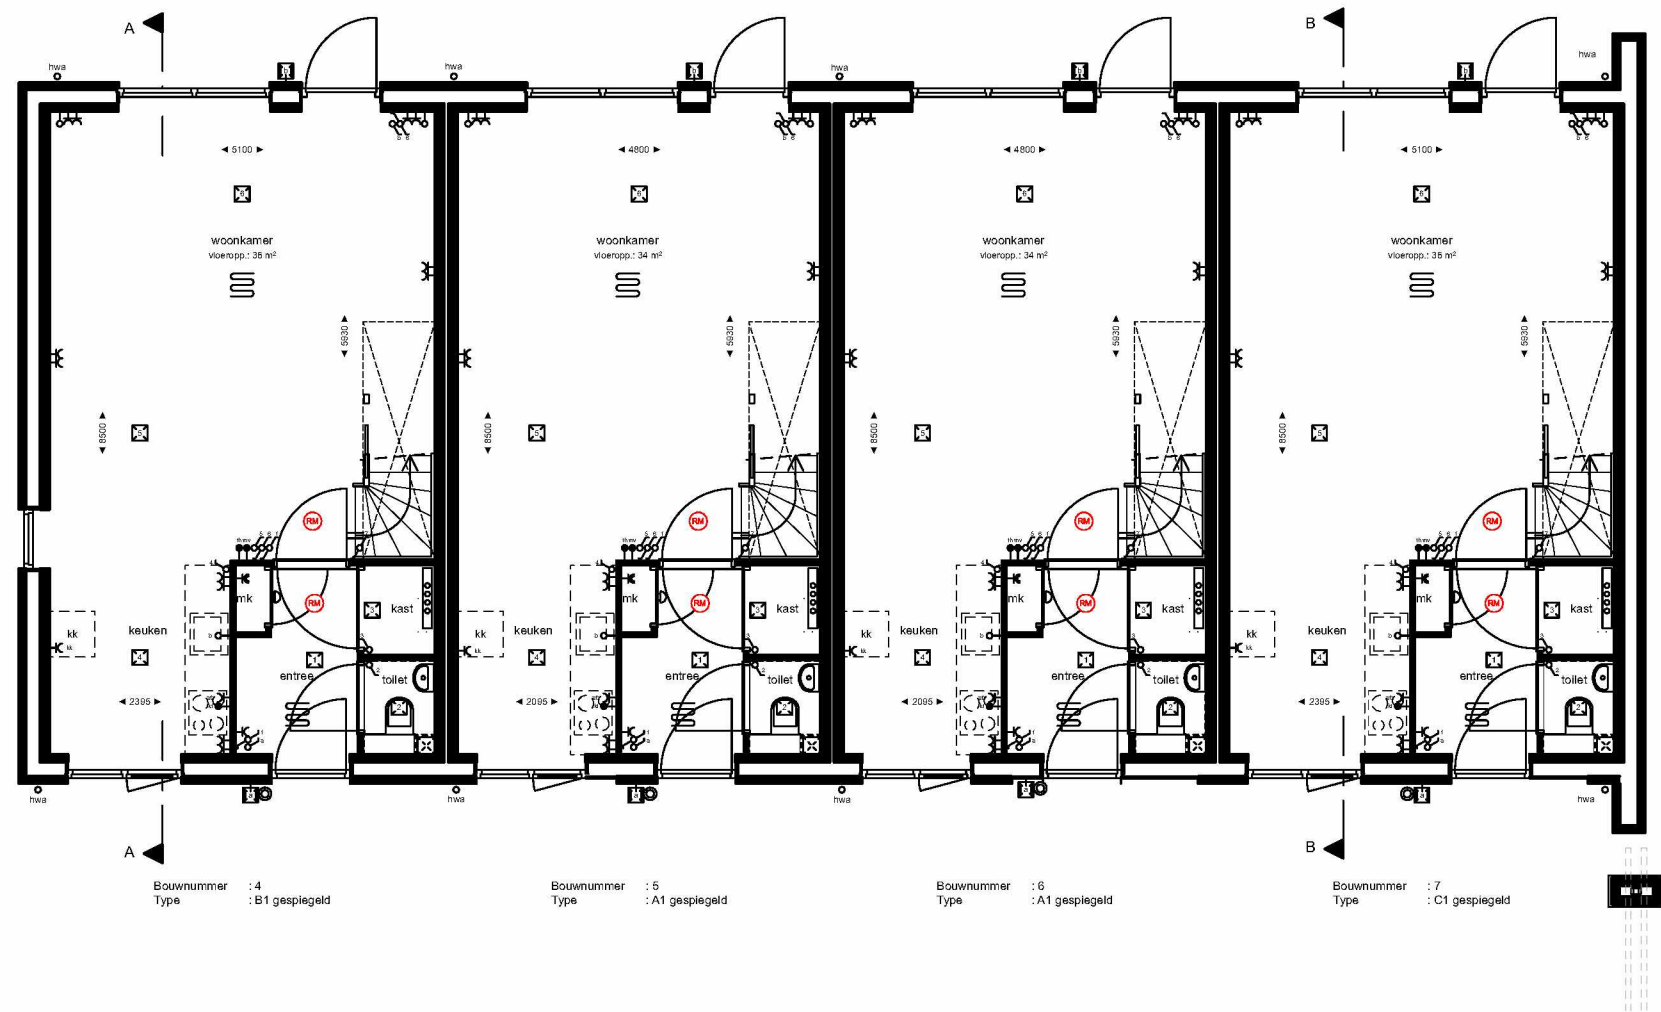

BEGANE GROND




1e VERDIEPING

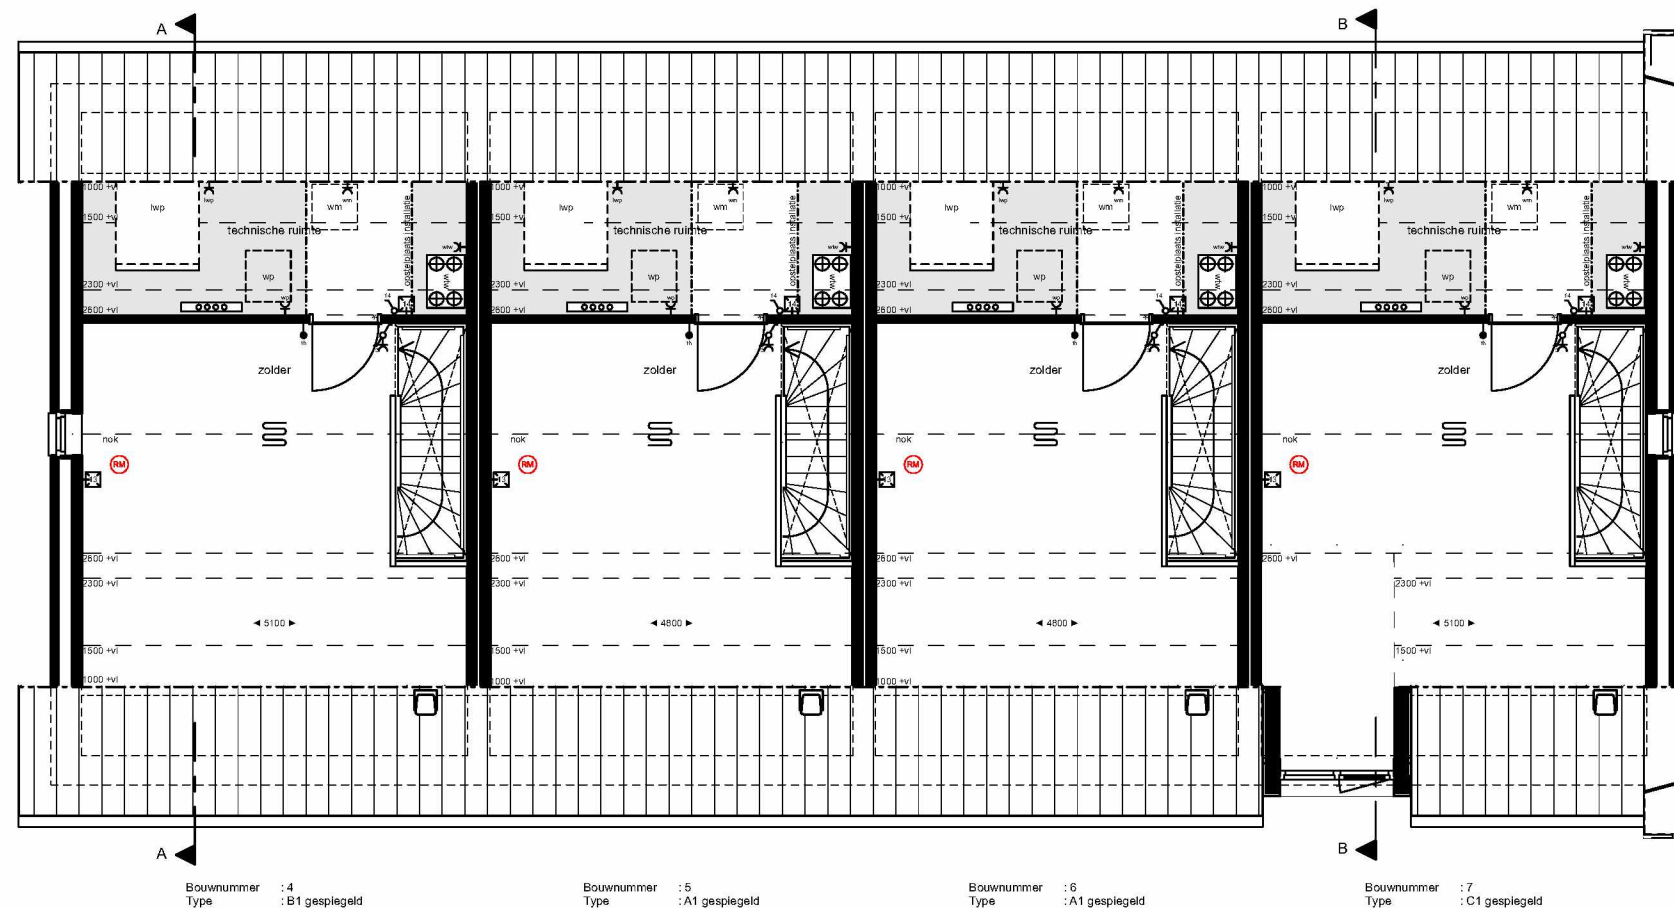




2e VERDIEPING



kokowall basis

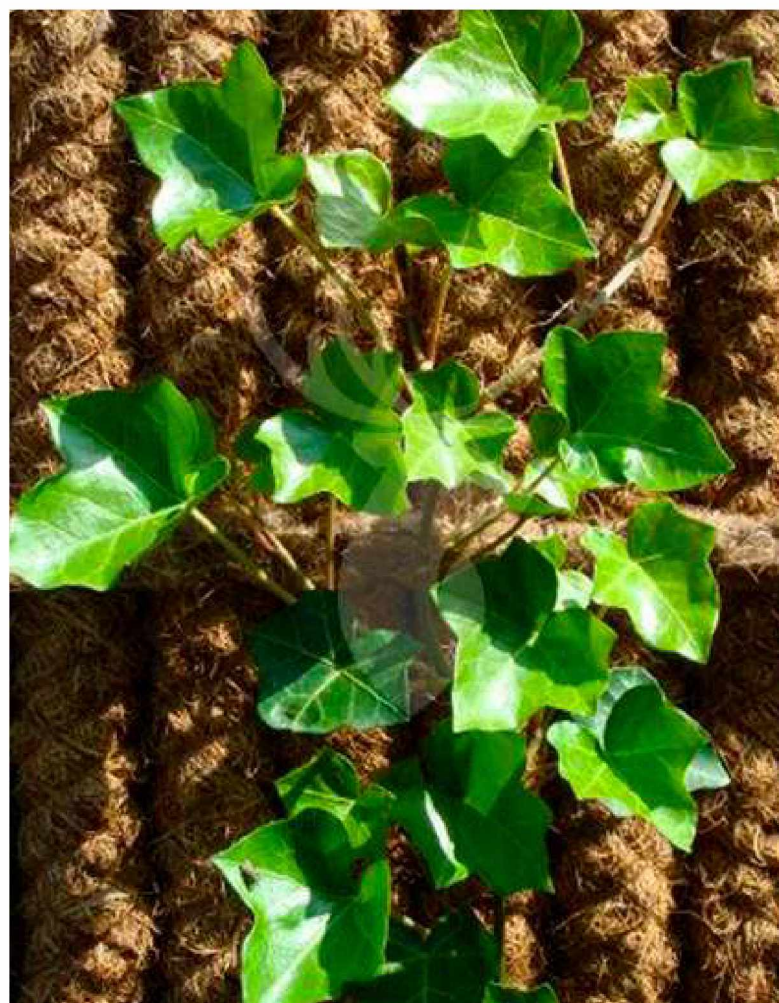

kokowall begroeid

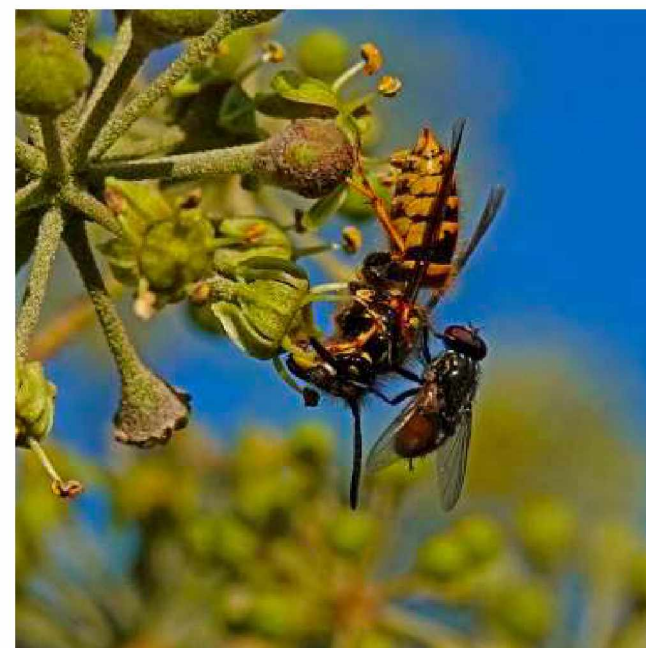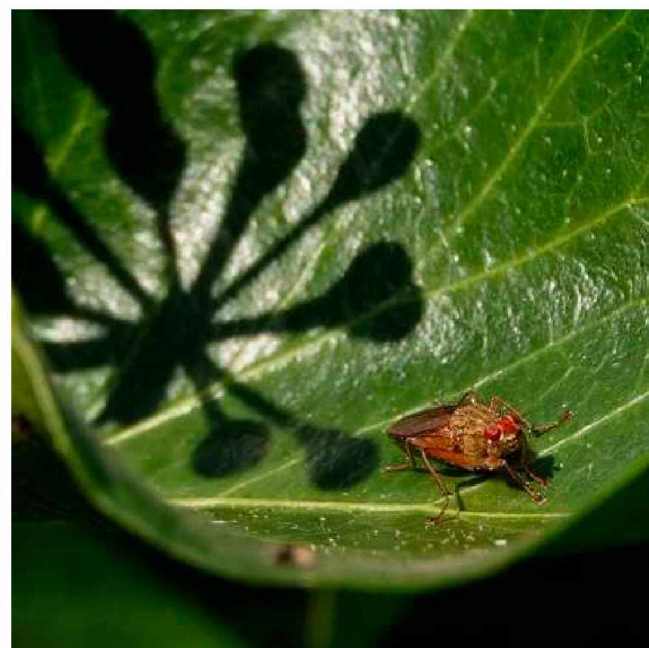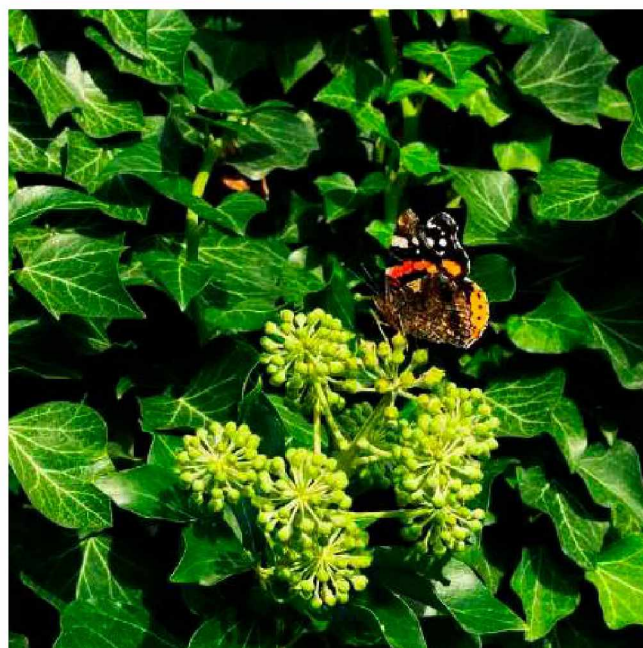

kokowall, bevoordering biodiversiteit