



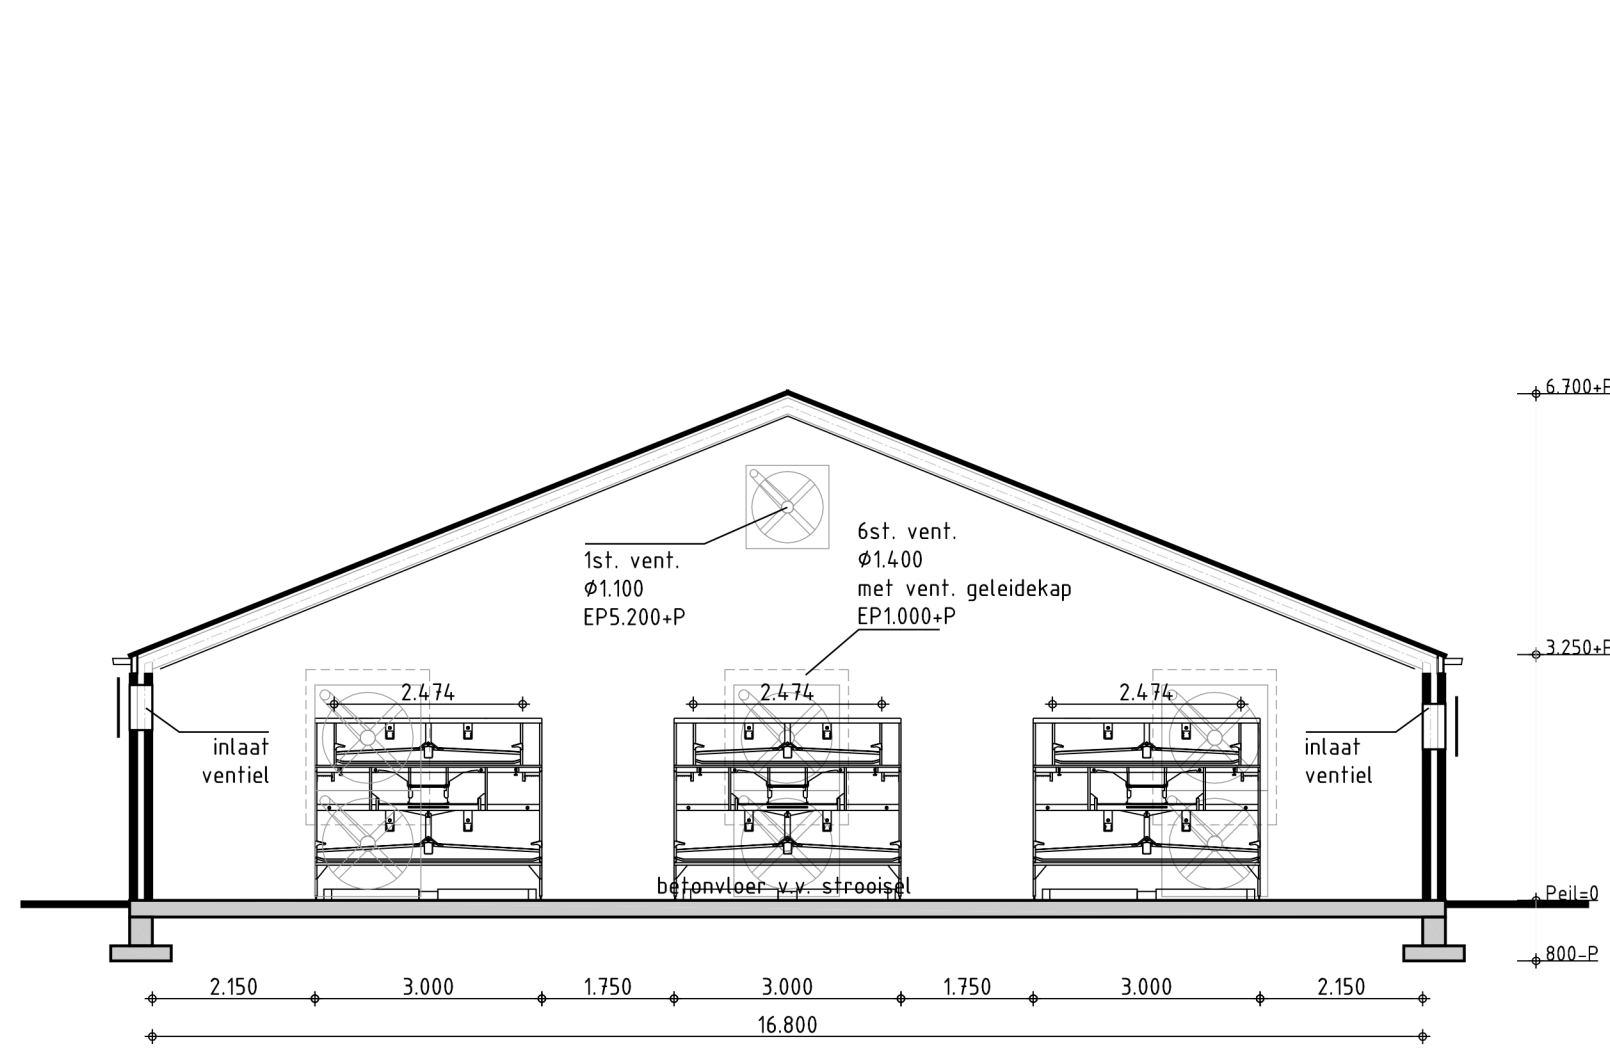

DOORSNEDE GEBOUW 1

pluimveestal


Kenmerken gebouw 1	
functie:	pluimveestal
vloer:	betonvloer v.v. strooisel
wanden:	betonpanelen
dak:	vezelcementgolfplaat
goot hoogte:	3.250+P
nok hoogte:	6.700+P
ventilatie:	mechanisch
mestopslag:	-
aantal dieren:	21.275 st. legkippen
RAV-nummer:	HE2.3.2.2. OW2004.10.V1 i.c.m. AP100.2. OW2017.02.V1 en AP2.3. OW2020.03.V1

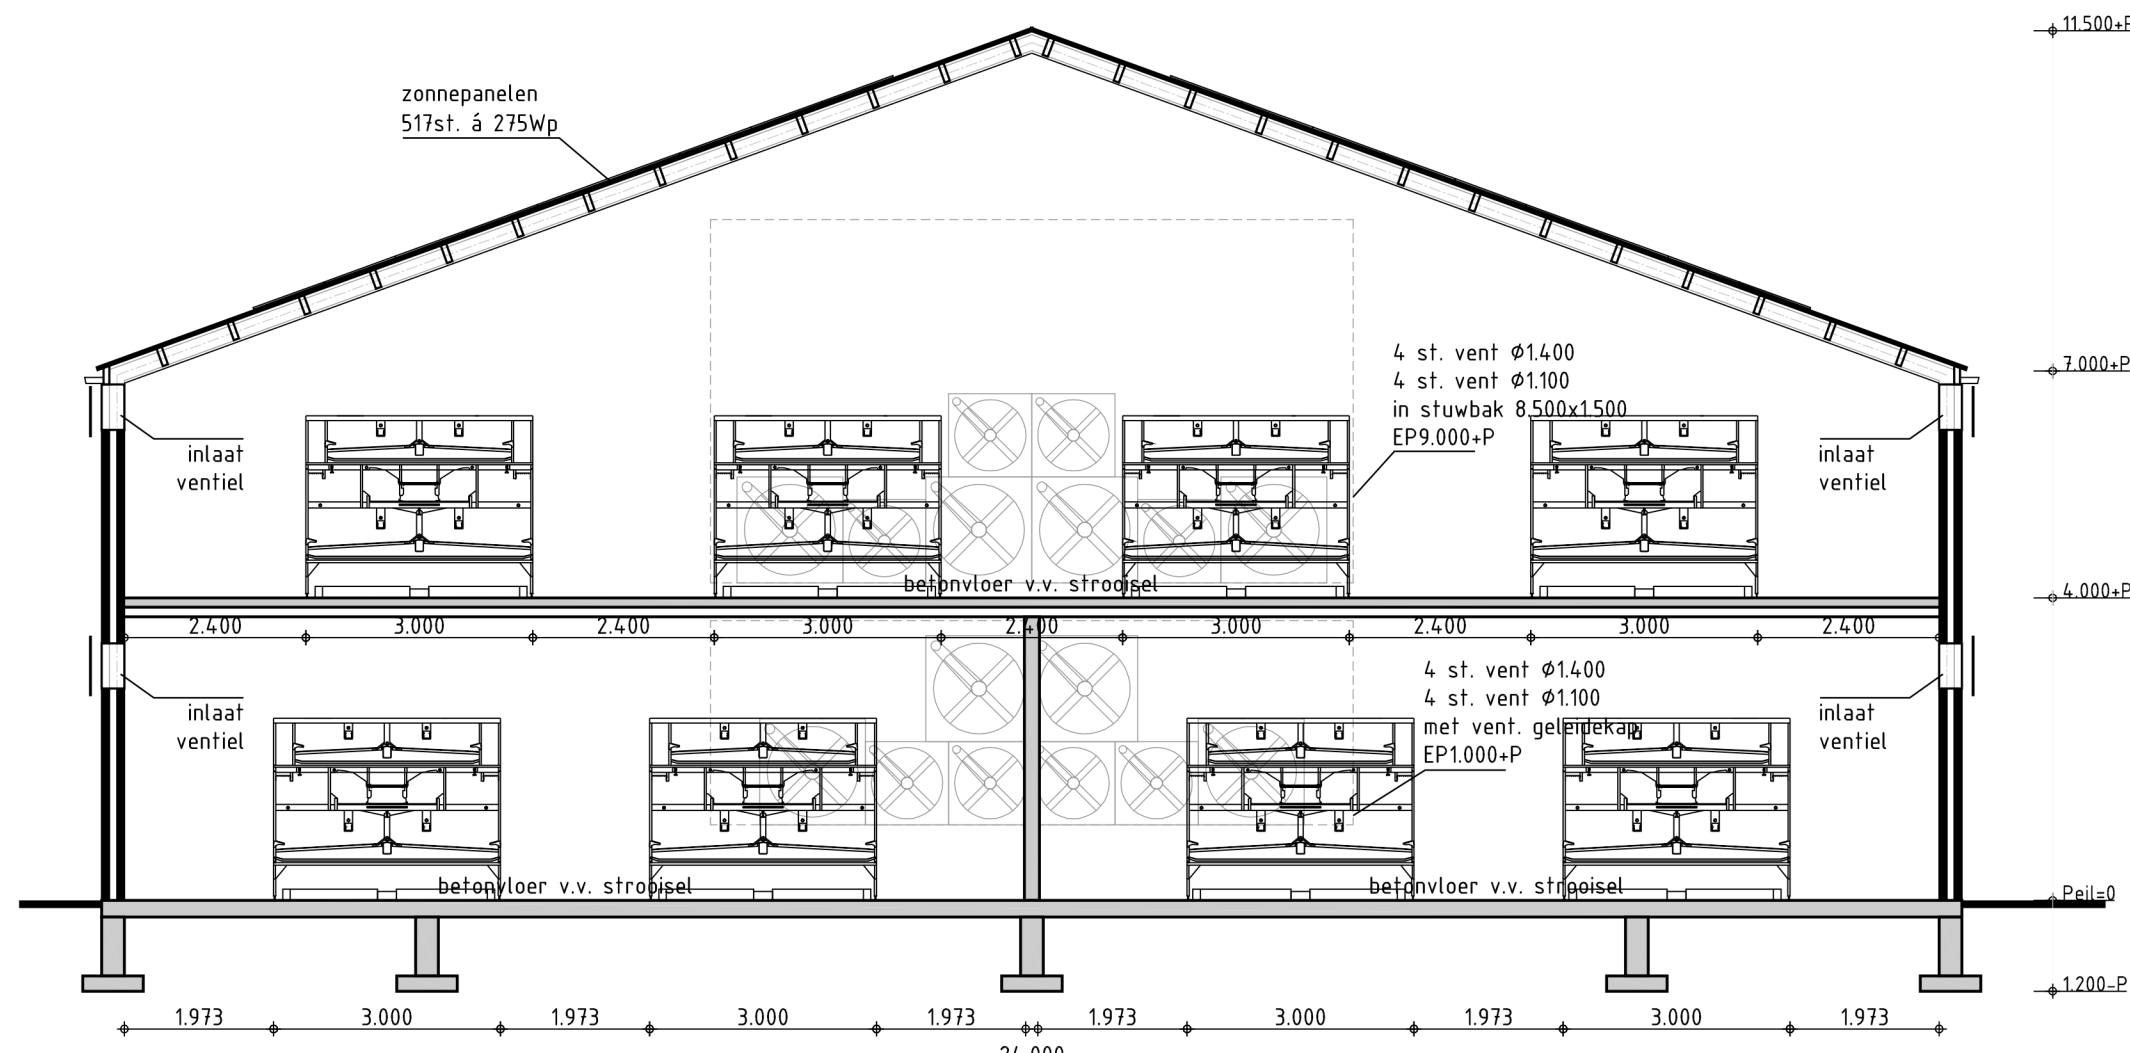

DOORSNEDE GEBOUW 2 en 3

pluimveestal


Kenmerken gebouw 2 en 3	
functie:	pluimveestal
vloer:	vloer v.v. strooisel
wanden:	sandwichpanelen op betonrand
dak:	vezelcementgolfplaat
goot hoogte:	7.000+P
nok hoogte:	11.500+P
ventilatie:	mechanisch
mestopslag:	-
aantal dieren:	58.000 st. legkippen
RAV-nummer:	HE2.3.2.2. OW2004.10.V1 i.c.m. AP100.2. OW2017.02.V1 en AP2.3. OW2020.03.V1

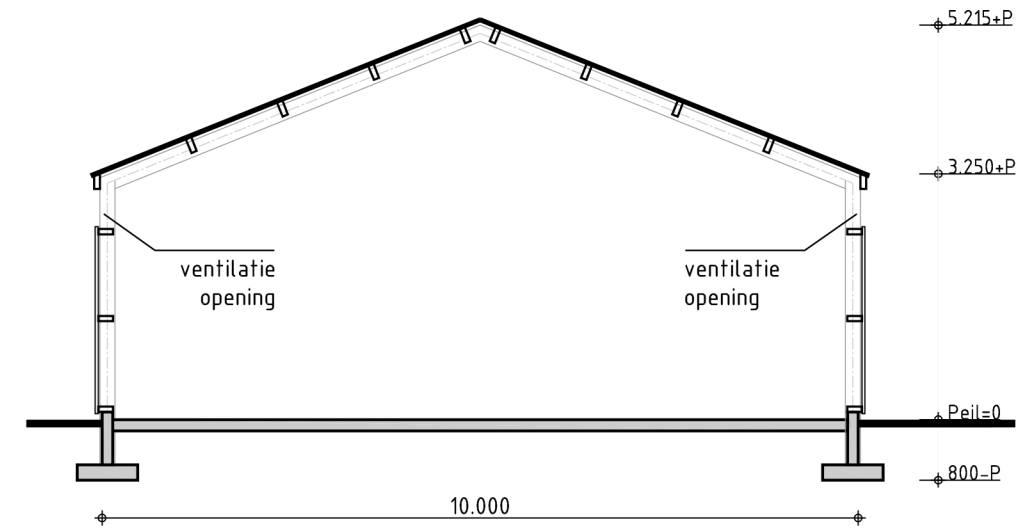

DOORSNEDE GEBOUW 5

mestloods


Kenmerken gebouw 5	
functie:	mestloods
vloer:	betonvloer
wanden:	damwandprofielplaat
dak:	vezelcementgolfplaat
goot hoogte:	3.250+P
nok hoogte:	5.215+P
ventilatie:	-
mestopslag:	450 m3
aantal dieren:	-
RAV-nummer:	E6.8 t.b.v. stal 1

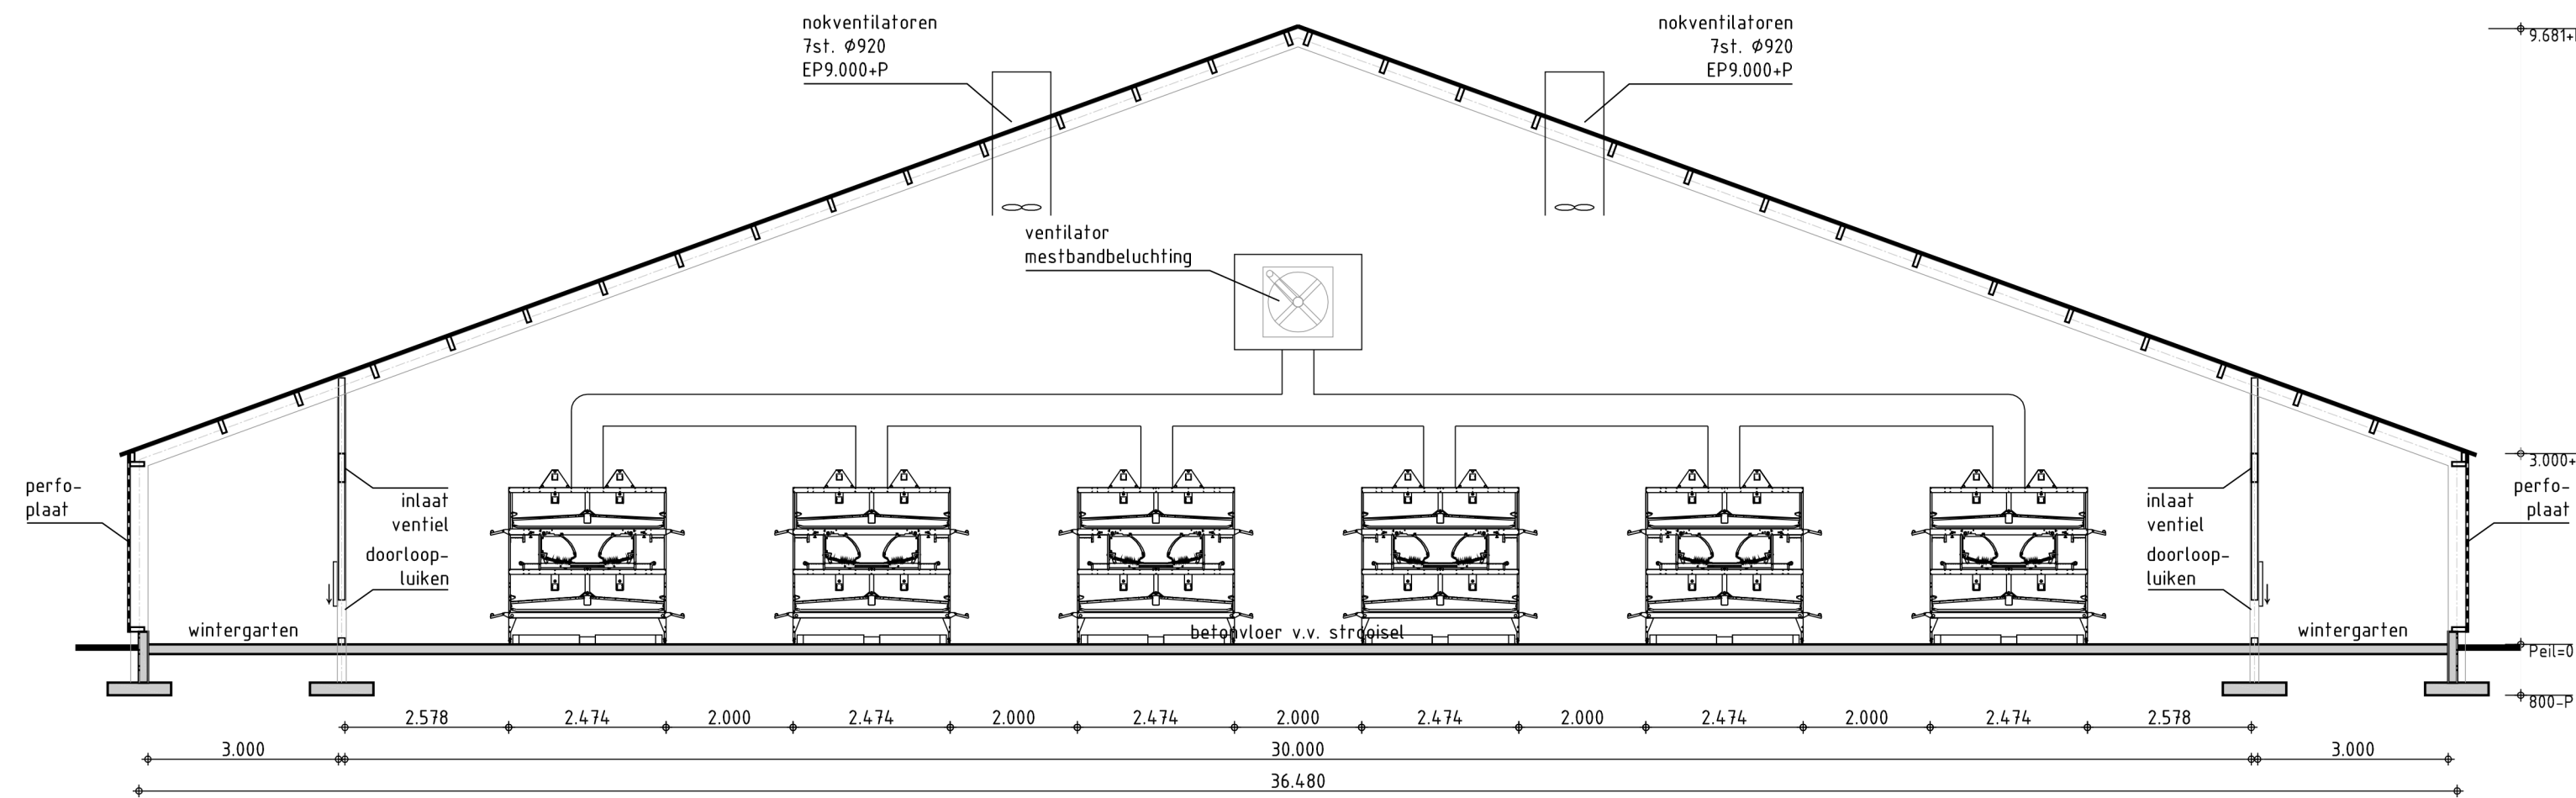

DOORSNEDE GEBOUW 4 en 4a

pluimveestal


Kenmerken gebouw 4 en 4a	
functie:	pluimveestal
vloer:	betonvloer v.v. strooisel
wanden:	betonpanelen
dak:	vezelcementgolfplaat
goot hoogte:	3.000+P
nok hoogte:	9.681+P
ventilatie:	mechanisch
mestopslag:	-
aantal dieren:	38.500 st. legkippen
RAV-nummer:	HE2.3.2.1. OW2004.10.V1 i.c.m. AP100.2. OW2017.02.V1 en AP2.3. OW2020.03.V1

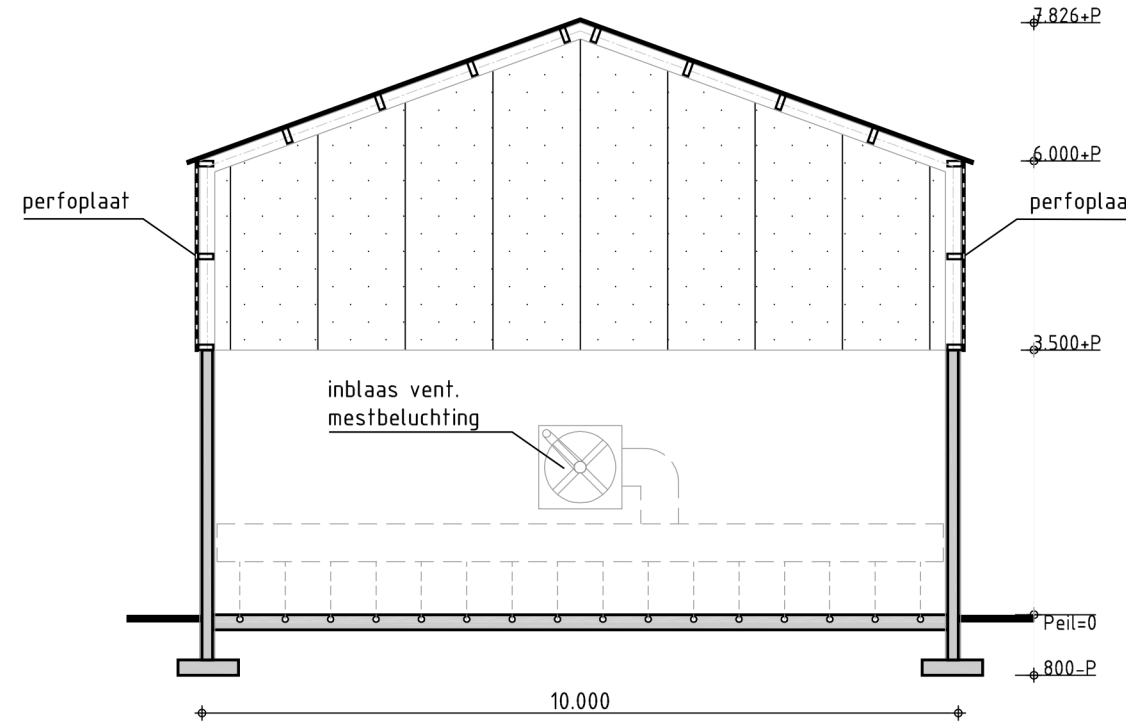


DOORSNEDE GEBOUW 6

mestloods

Kenmerken gebouw 6	
functie:	mestloods
vloer:	betonvloer
wanden:	betonpanelen / geperforeerde damwandprofielplaat
dak:	vezelcementgolfplaat
goot hoogte:	6.000+P
nok hoogte:	7.826+P
ventilatie:	-
mestopslag:	750 m3
aantal dieren:	-
RAV-nummer:	E6.8 t.b.v. stal 2 en 3

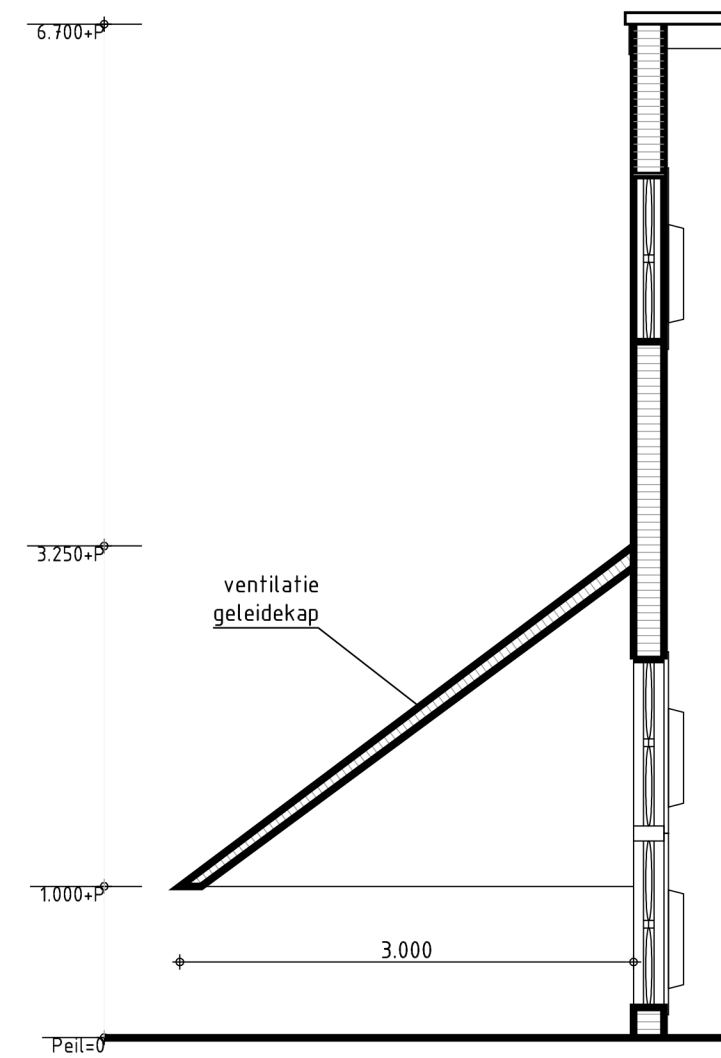

DETAIL VENTILATIEGELEIDEKAP
stal 01 schaal 1:50

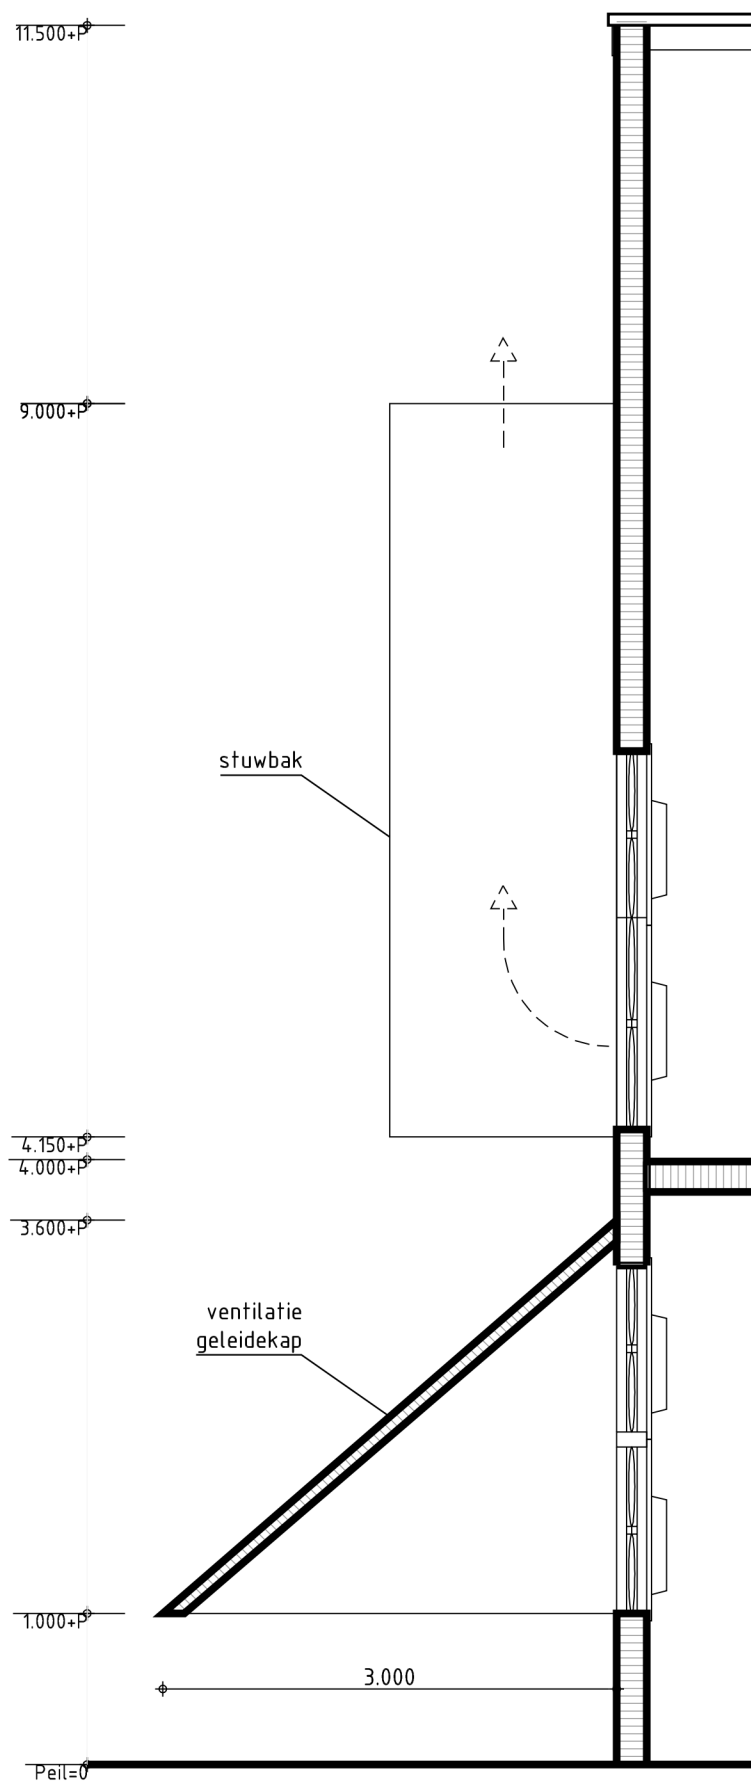

DETAIL VENTILATIE EINDGEVEL
stal 02 schaal 1:50

Aanvraag Omgevingsvergunning Natura 2000-activiteit

opdrachtgever	Altforst Pluimvee B.V.	Locatieadres:
	Woerdsestraat 38	Woerdsestraat 38 en 38a
	6628 KC Altforst	6628 KC Altforst
betreft	Inrichtingstek. Natura 2000-activiteit	
fase	Aanvraag Omgevingsvergunning Natura 2000-activiteit	
onderdeel	Doorsneden	
tekeningnummer	3166	bladnummer
schaal	1:100 / 1:50	02
datum	26 10 23 / 07 11 23	
gewijzigd	05 03 24 / 06 06 25	
gewijzigd	09 09 25 / 26 09 25	
gewijzigd	16 10 25	
formaat	630x594	get