



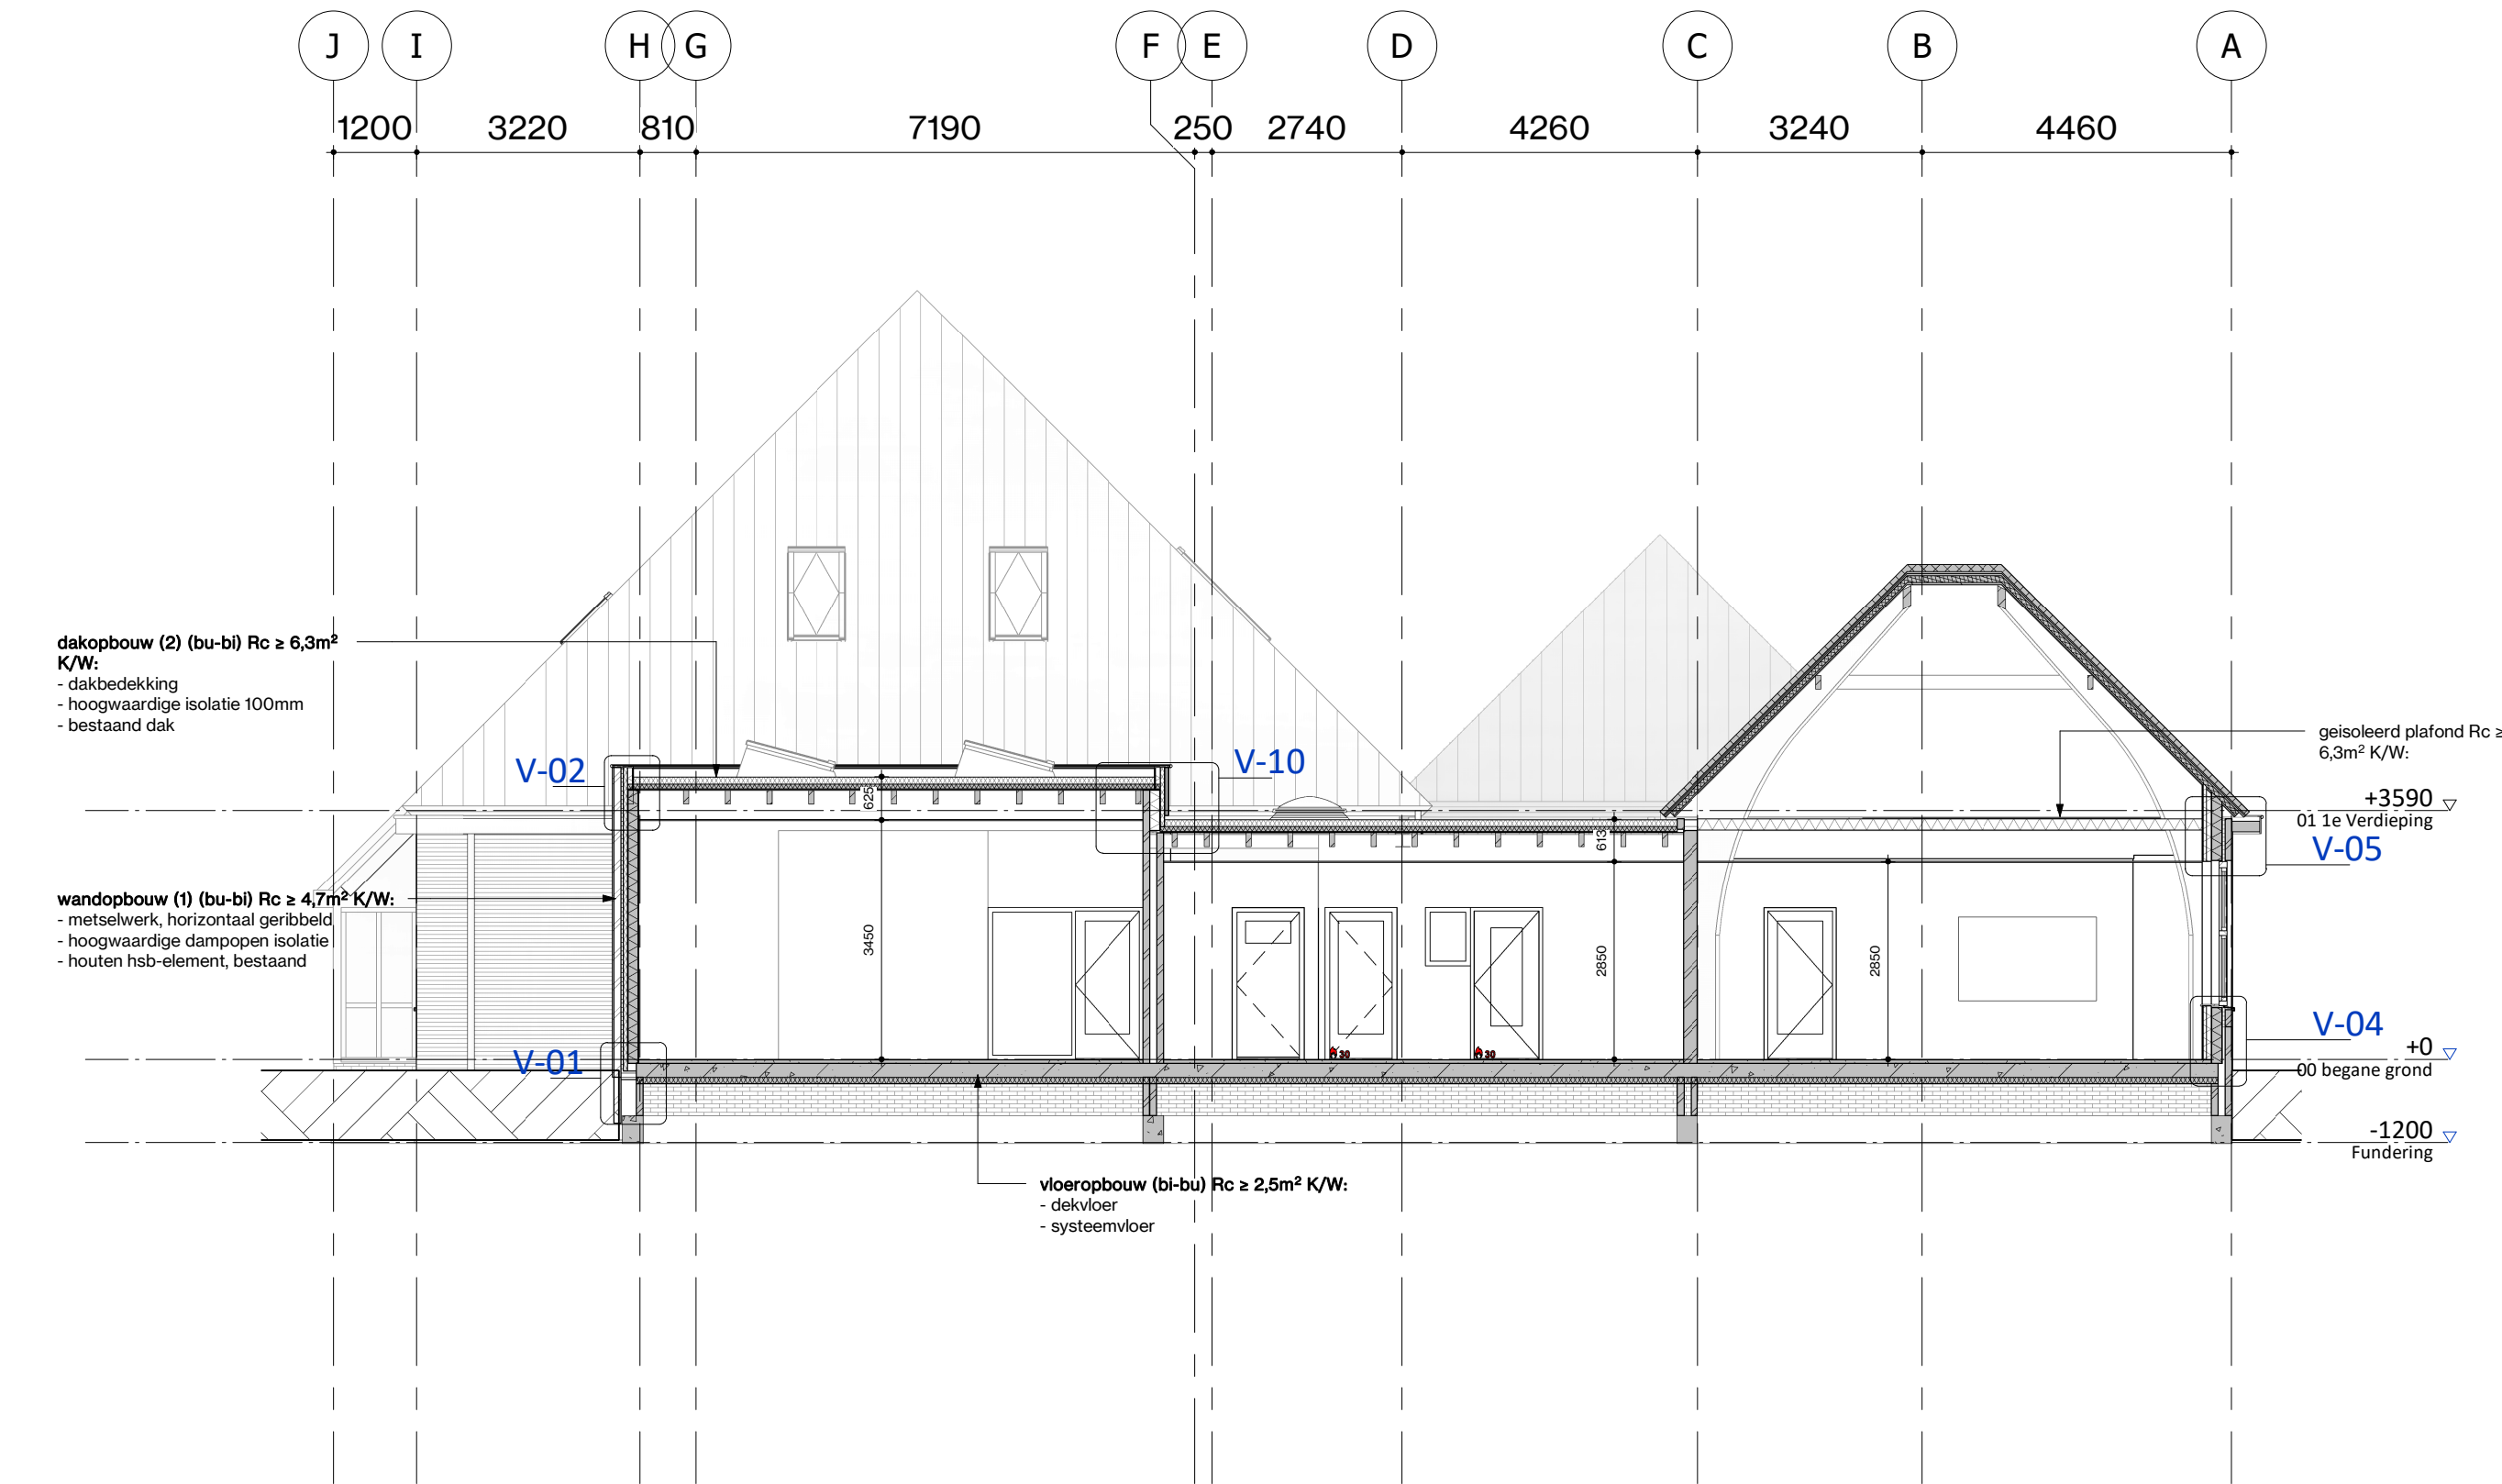


Doorsnede A

schaal 1 : 100

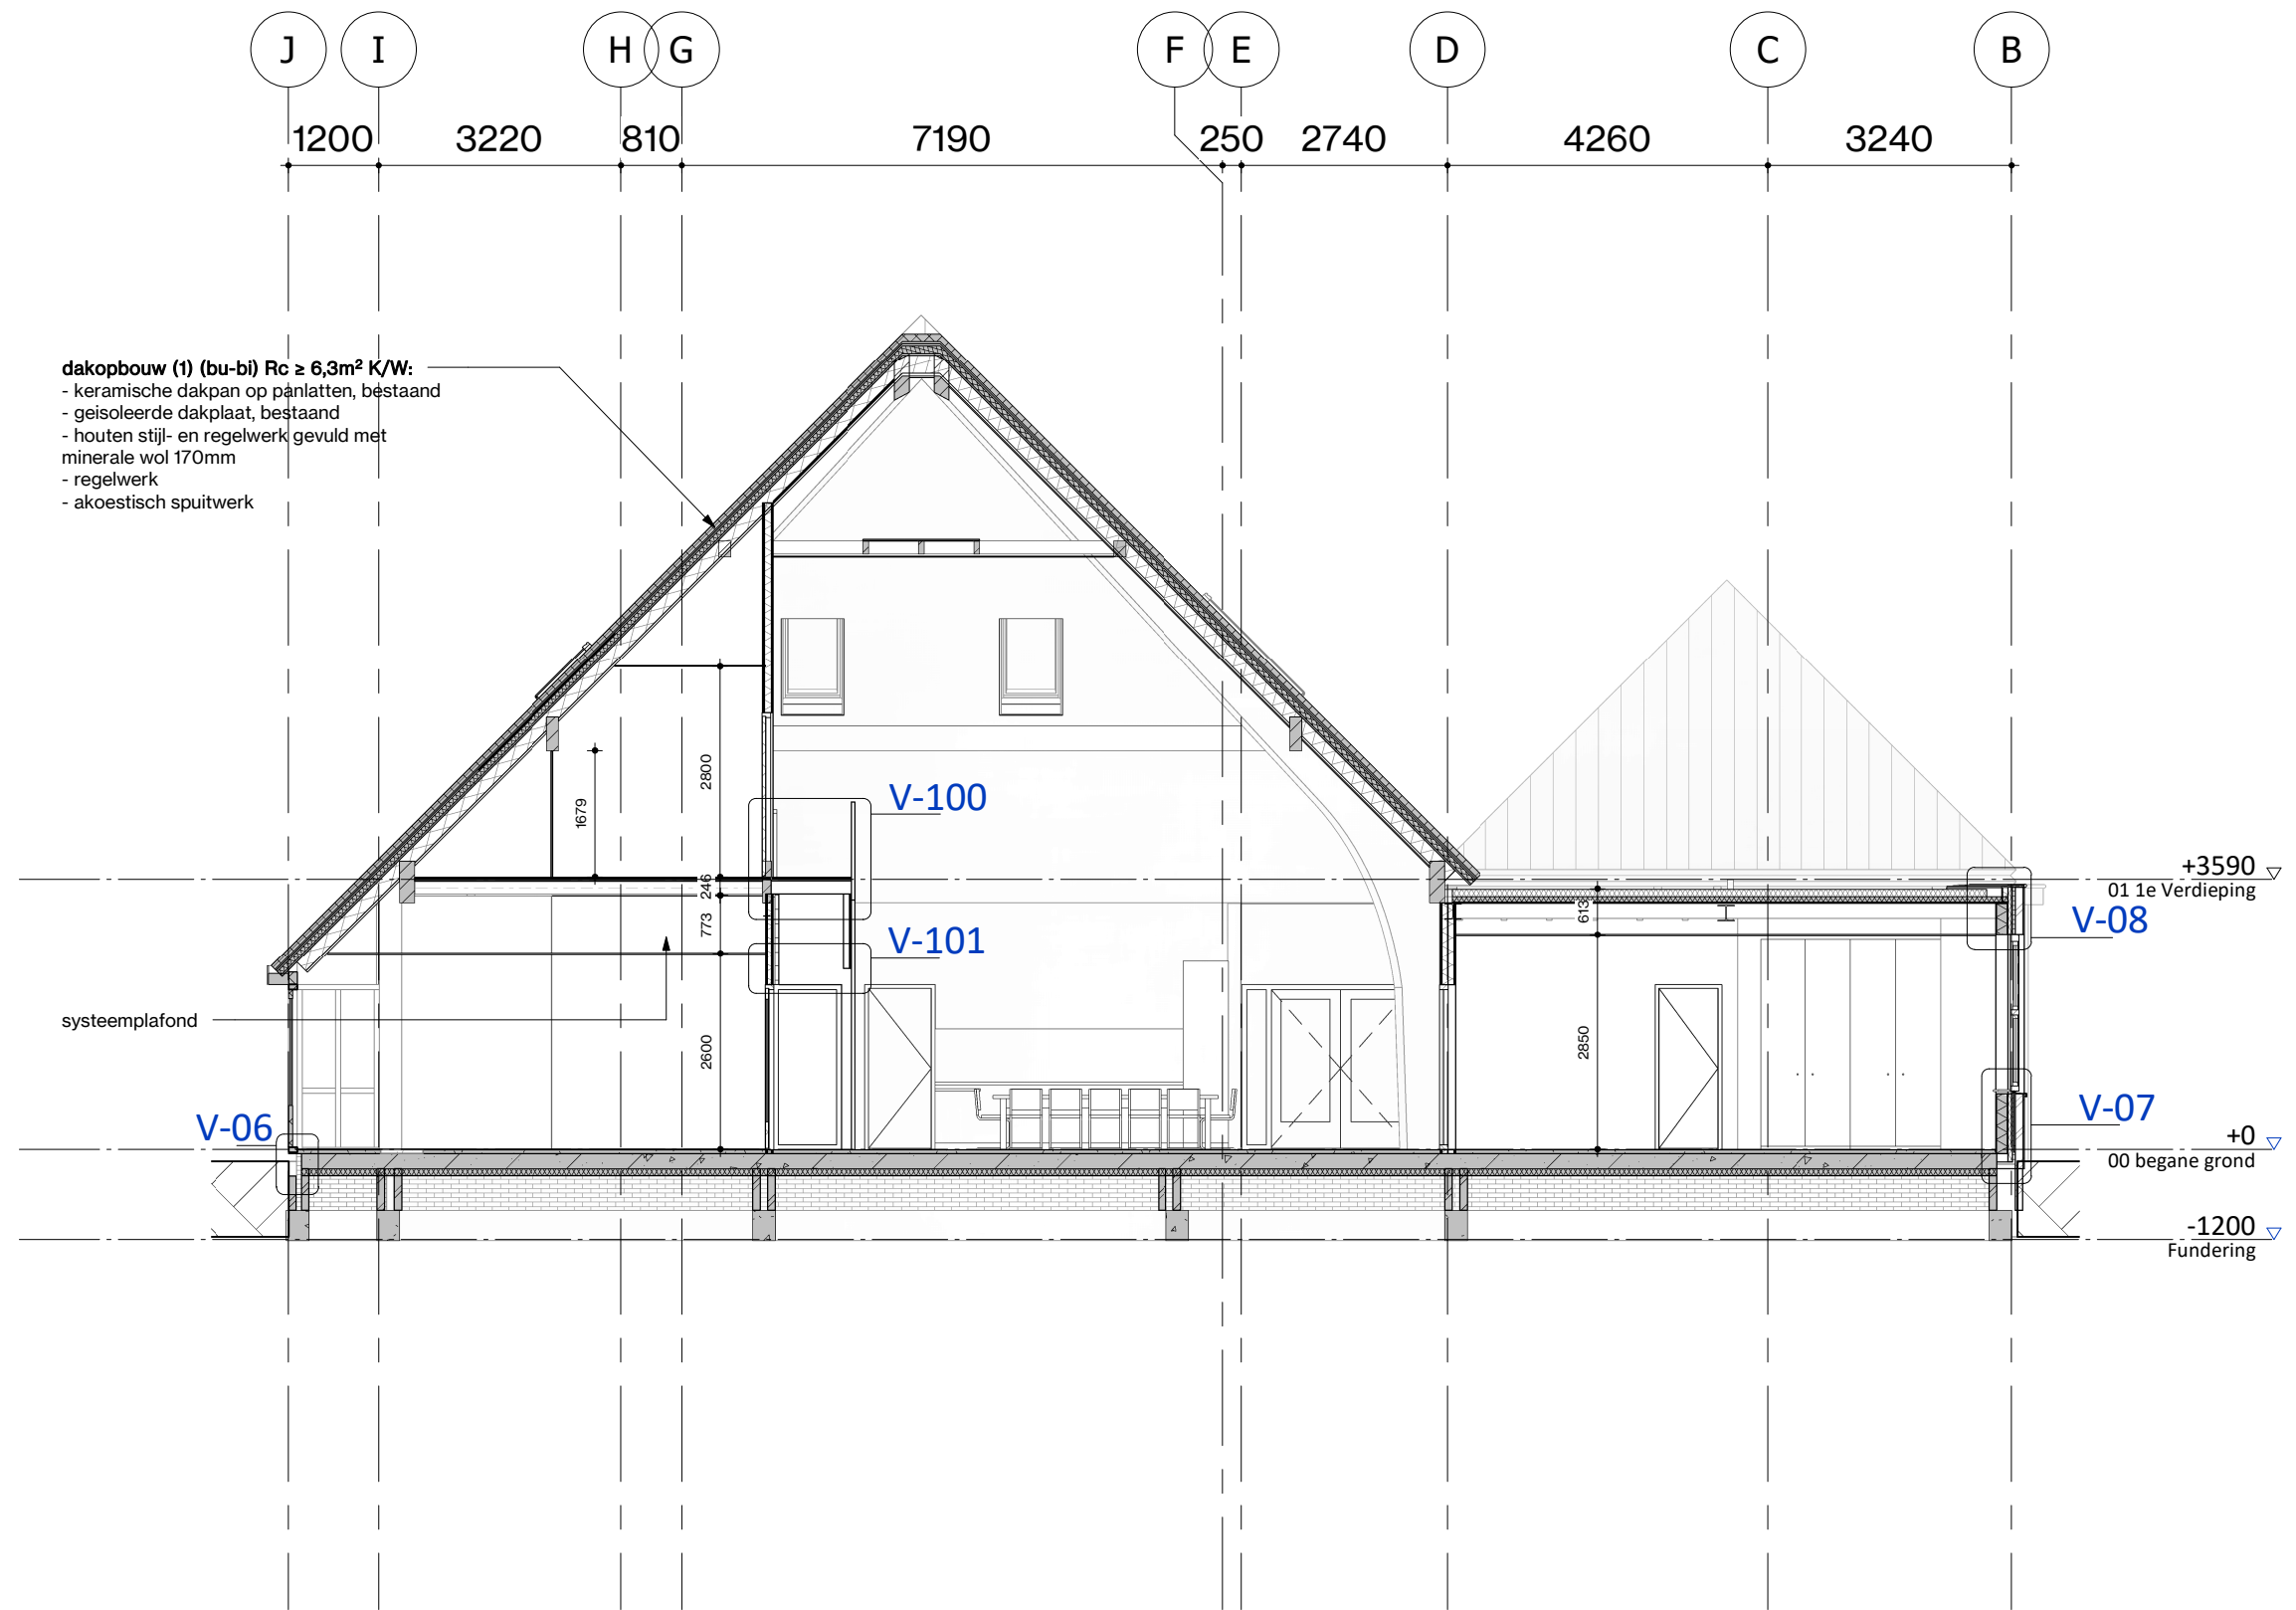

Doorsnede B

schaal 1 : 100

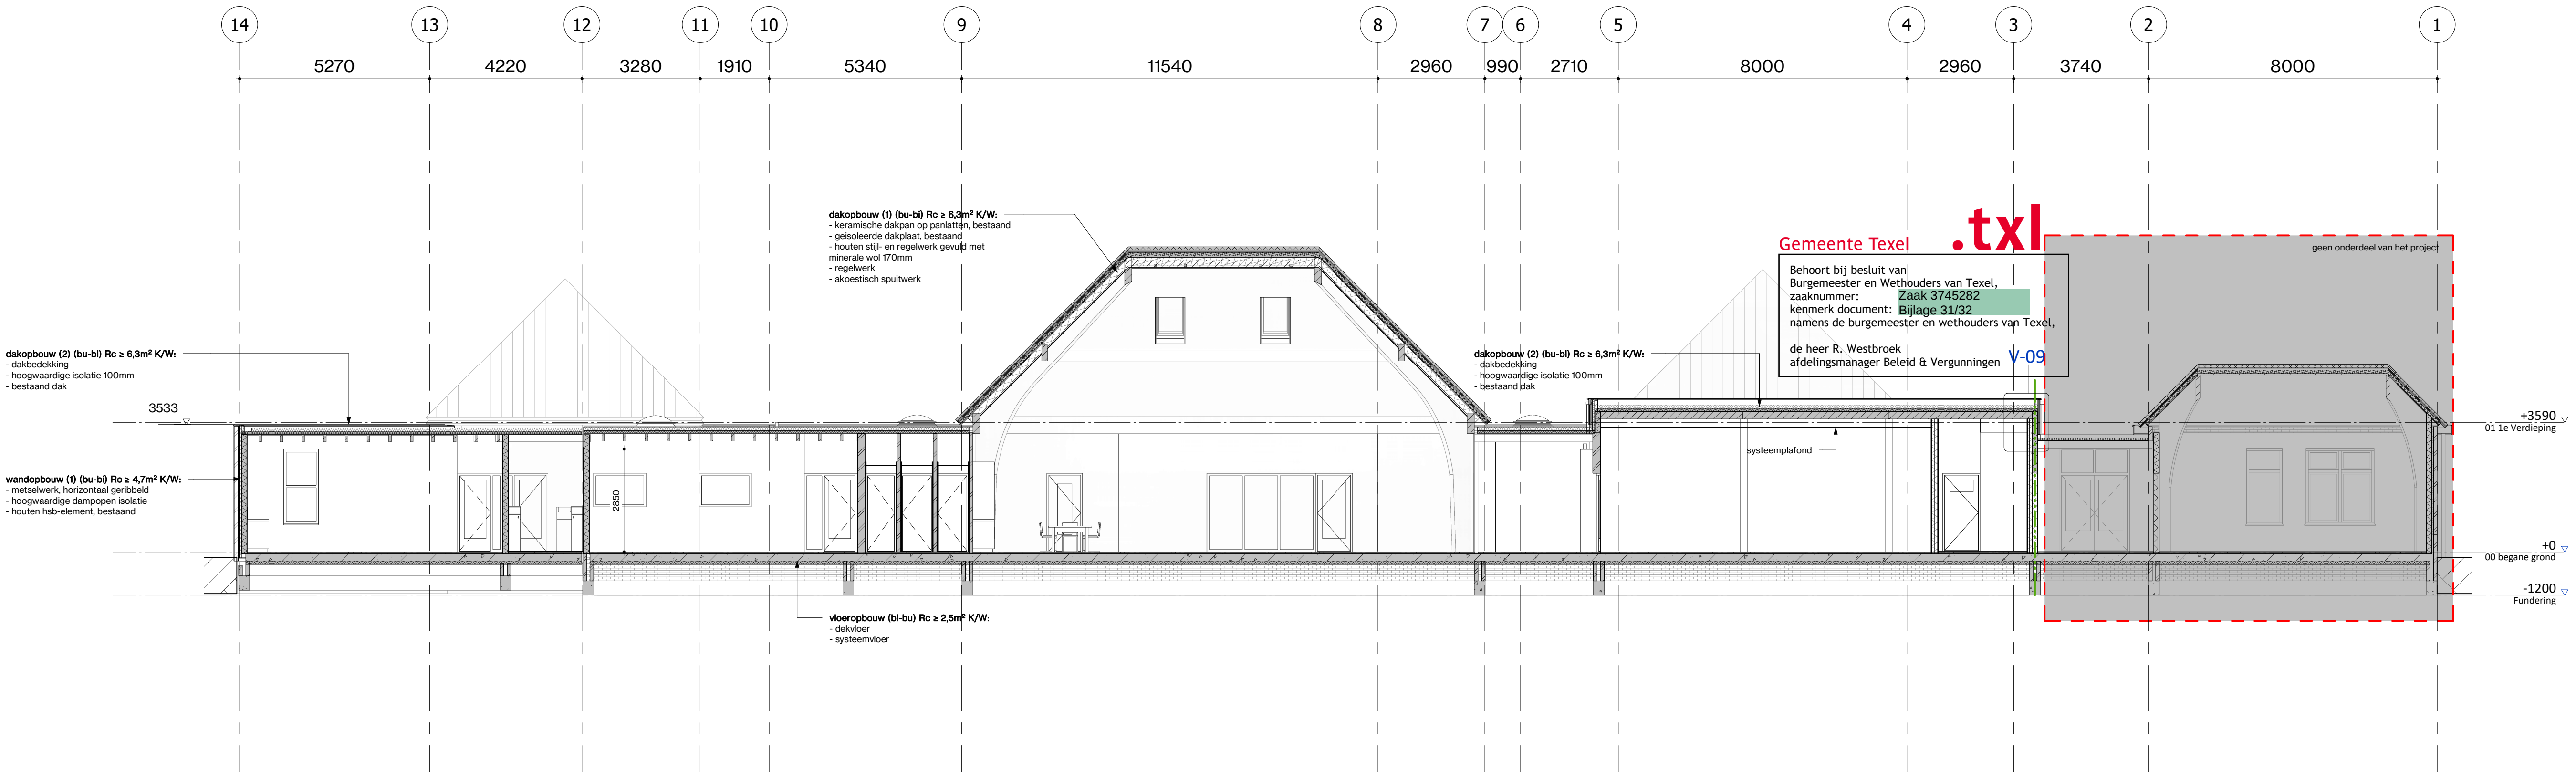

Doorsnede C

schaal 1 : 100

Gemeente Texel .txl

Behoort bij besluit van
Burgemeester en Wethouders van Texel,
zaaknummer: **Zaak 3745282**
kenmerk document: **Bijlage 31/32**
namens de burgemeester en wethouders van Texel,
de heer R. Westbroek
afdelingsmanager Beleid & Vergunningen

Maten in het werk controleren!



projectnaam Bruinvis
projectnummer 2024017
adres Trompstraat 1, 1792 BJ Oudeschild
opdrachtgever
projectarchitect Maarten Overtoom
projectleider Laurens Bijhouwer
engineer Henk Riemers

status **DEFINITIEF**
fase **OMG**
tekening **doorsneden nieuw**
schaal **1 : 100**
formaat **A1**
datum **10-06-2026**
revisie

bladnummer

D-200

NIEUW

Loet 43
T
E
W
1741 BN SCHAGEN
0224-752988
info@geoarchitecten.nl
www.geoarchitecten.nl