



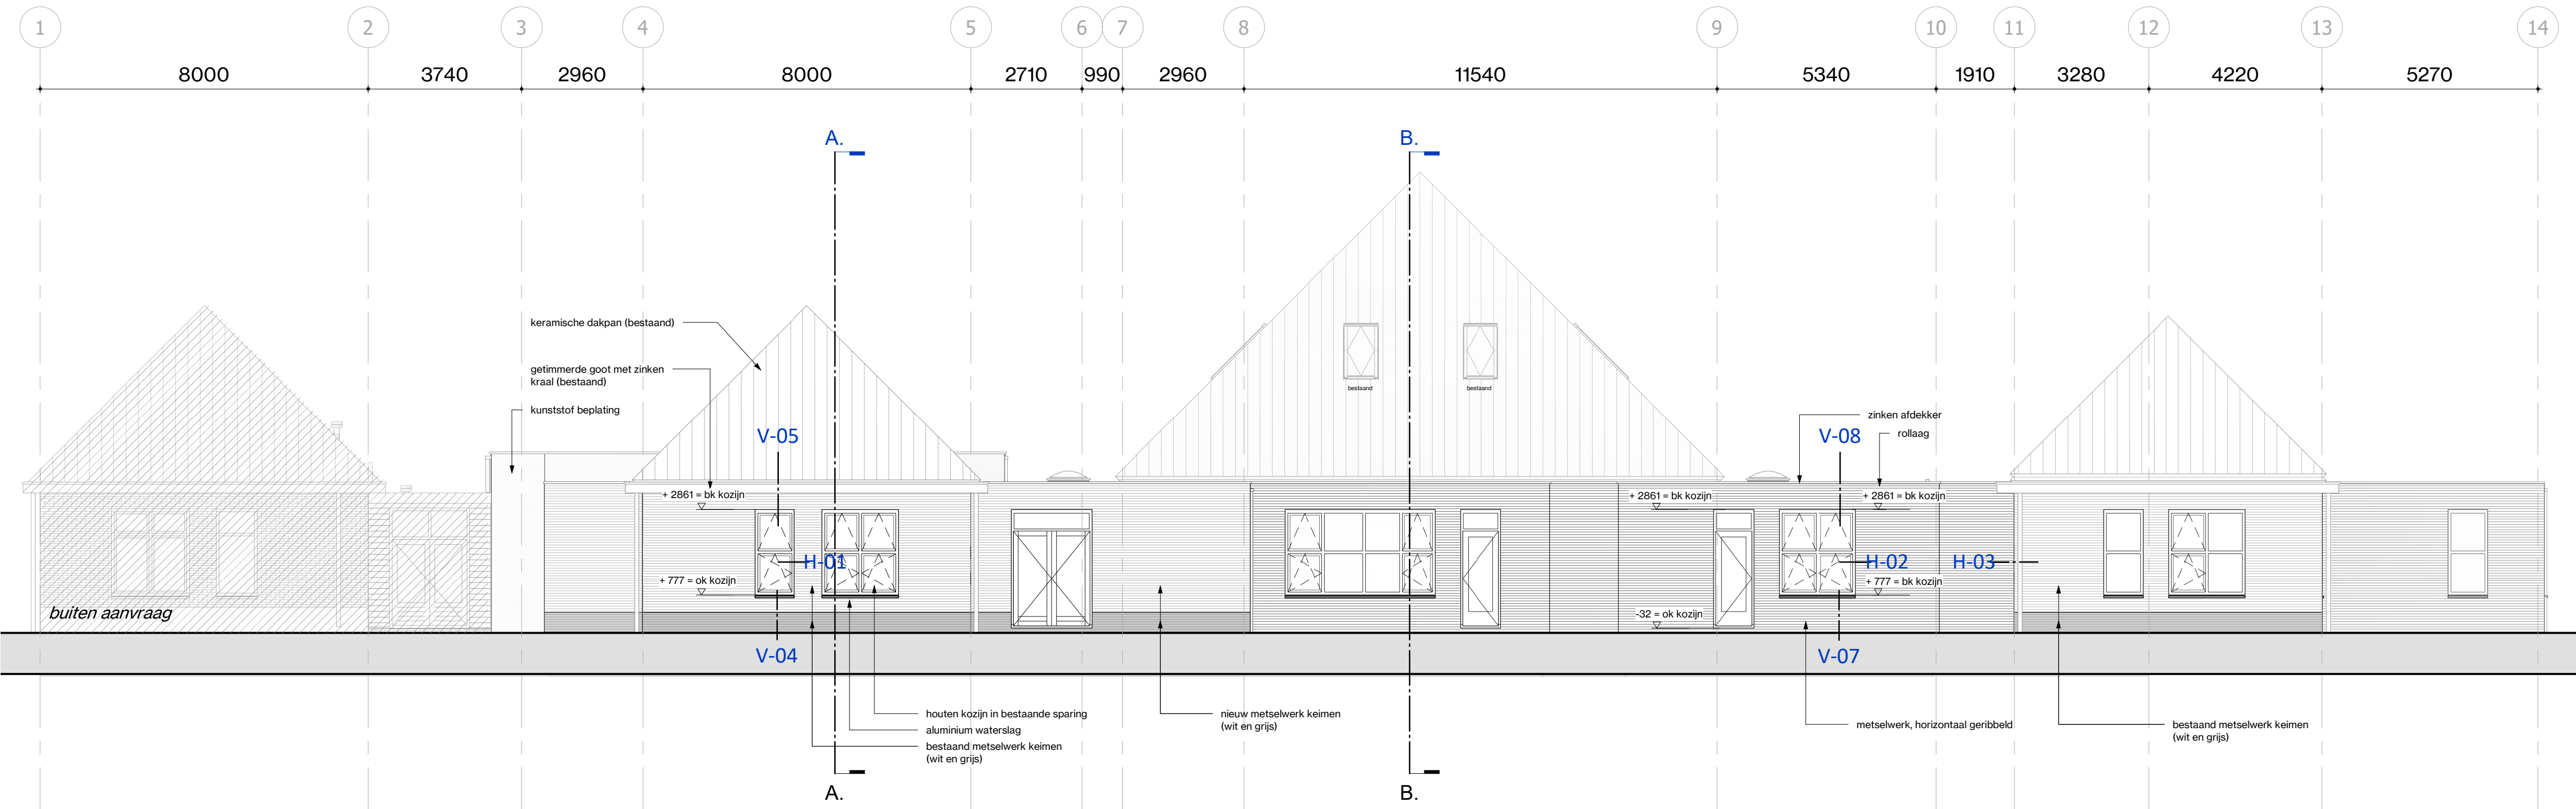


Vooraanzicht - Oostgevel

schaal 1 : 100

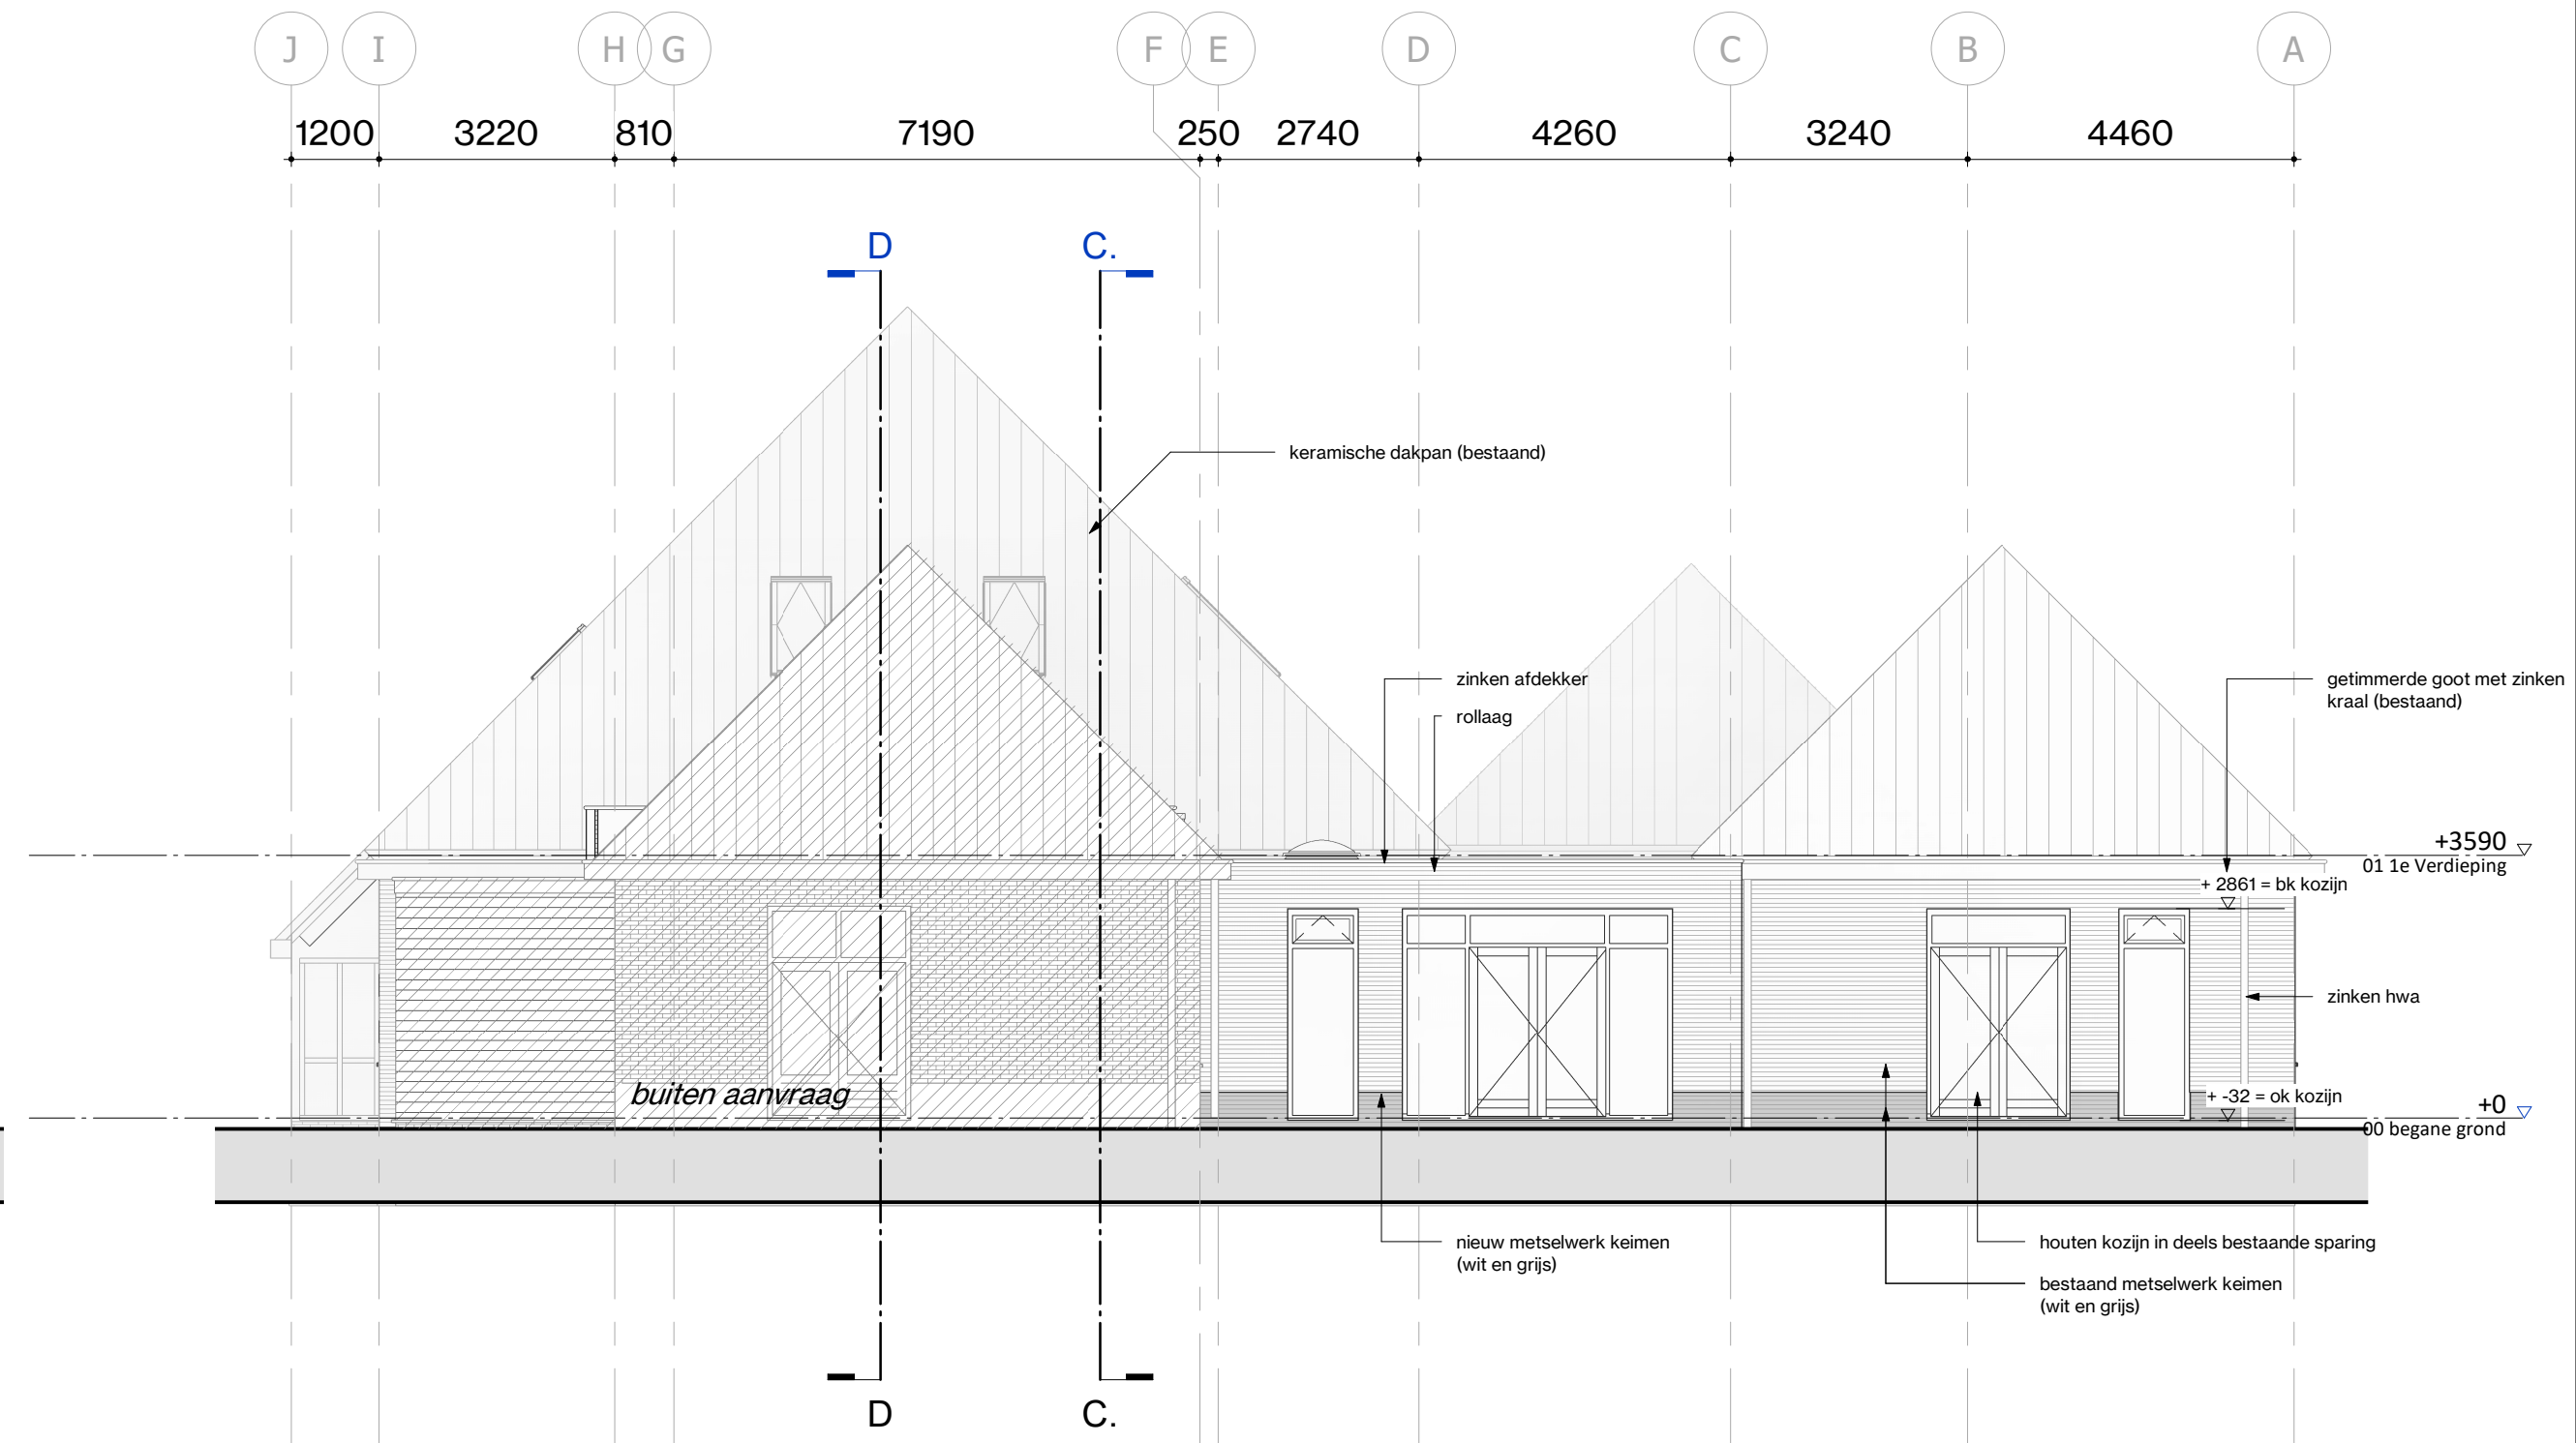


Linkerzij aanzicht - Zuidgevel

schaal 1 : 100

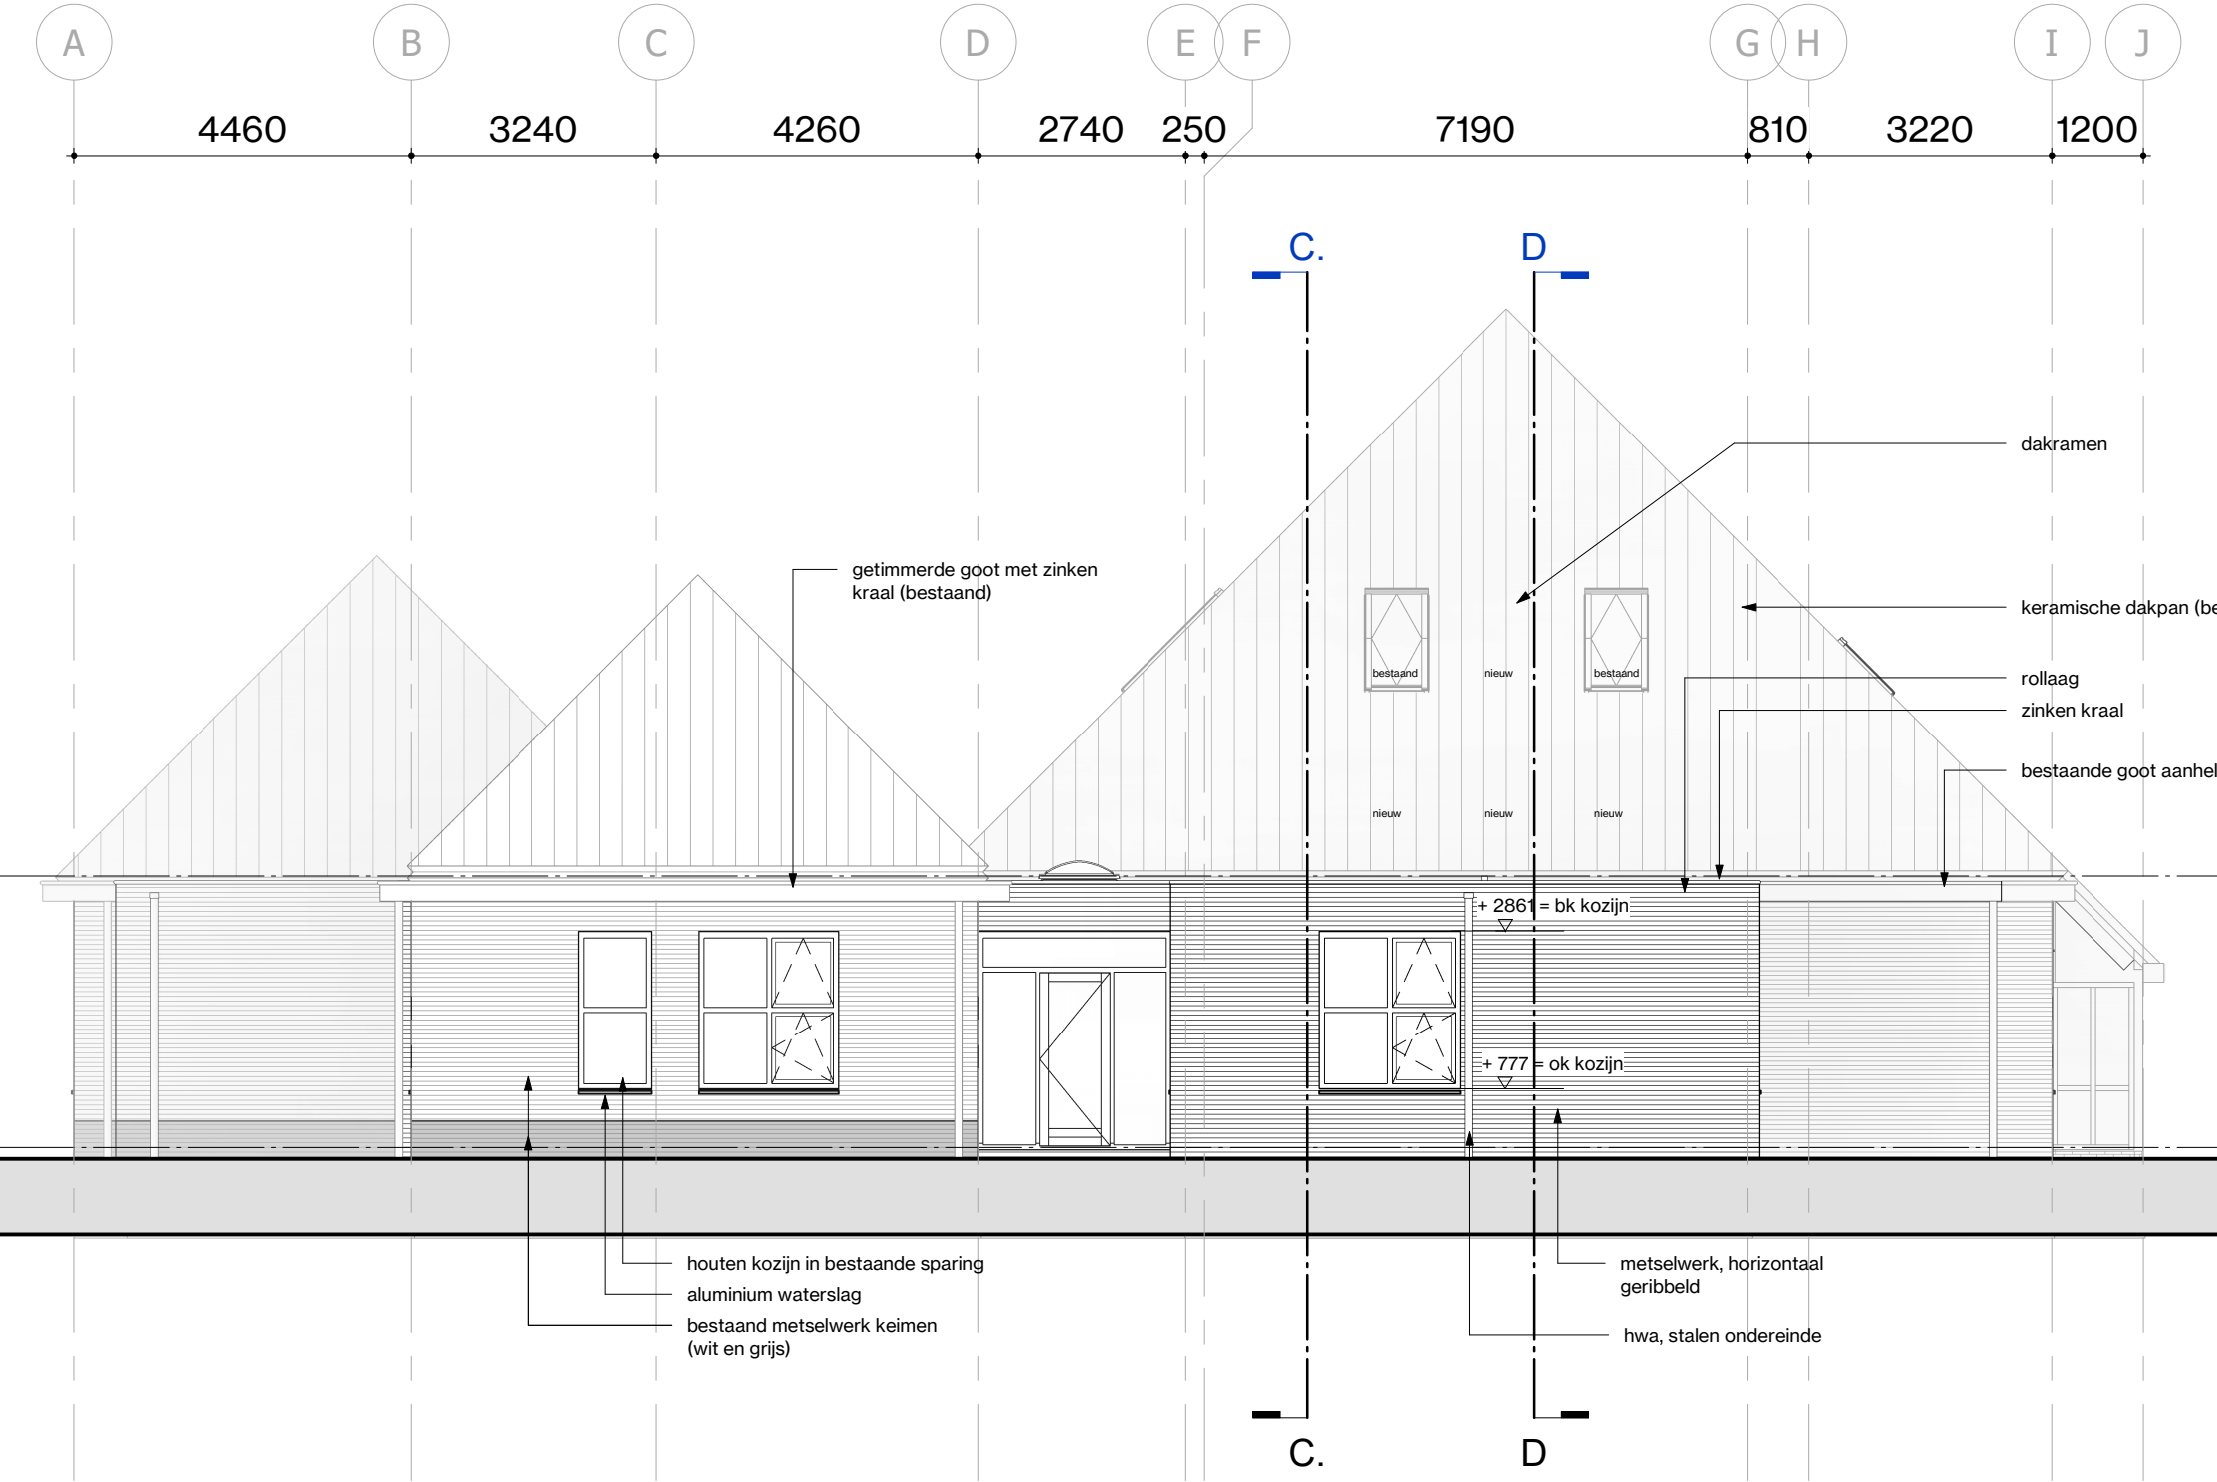

Rechterzij aanzicht - Noordgevel

schaal 1 : 100

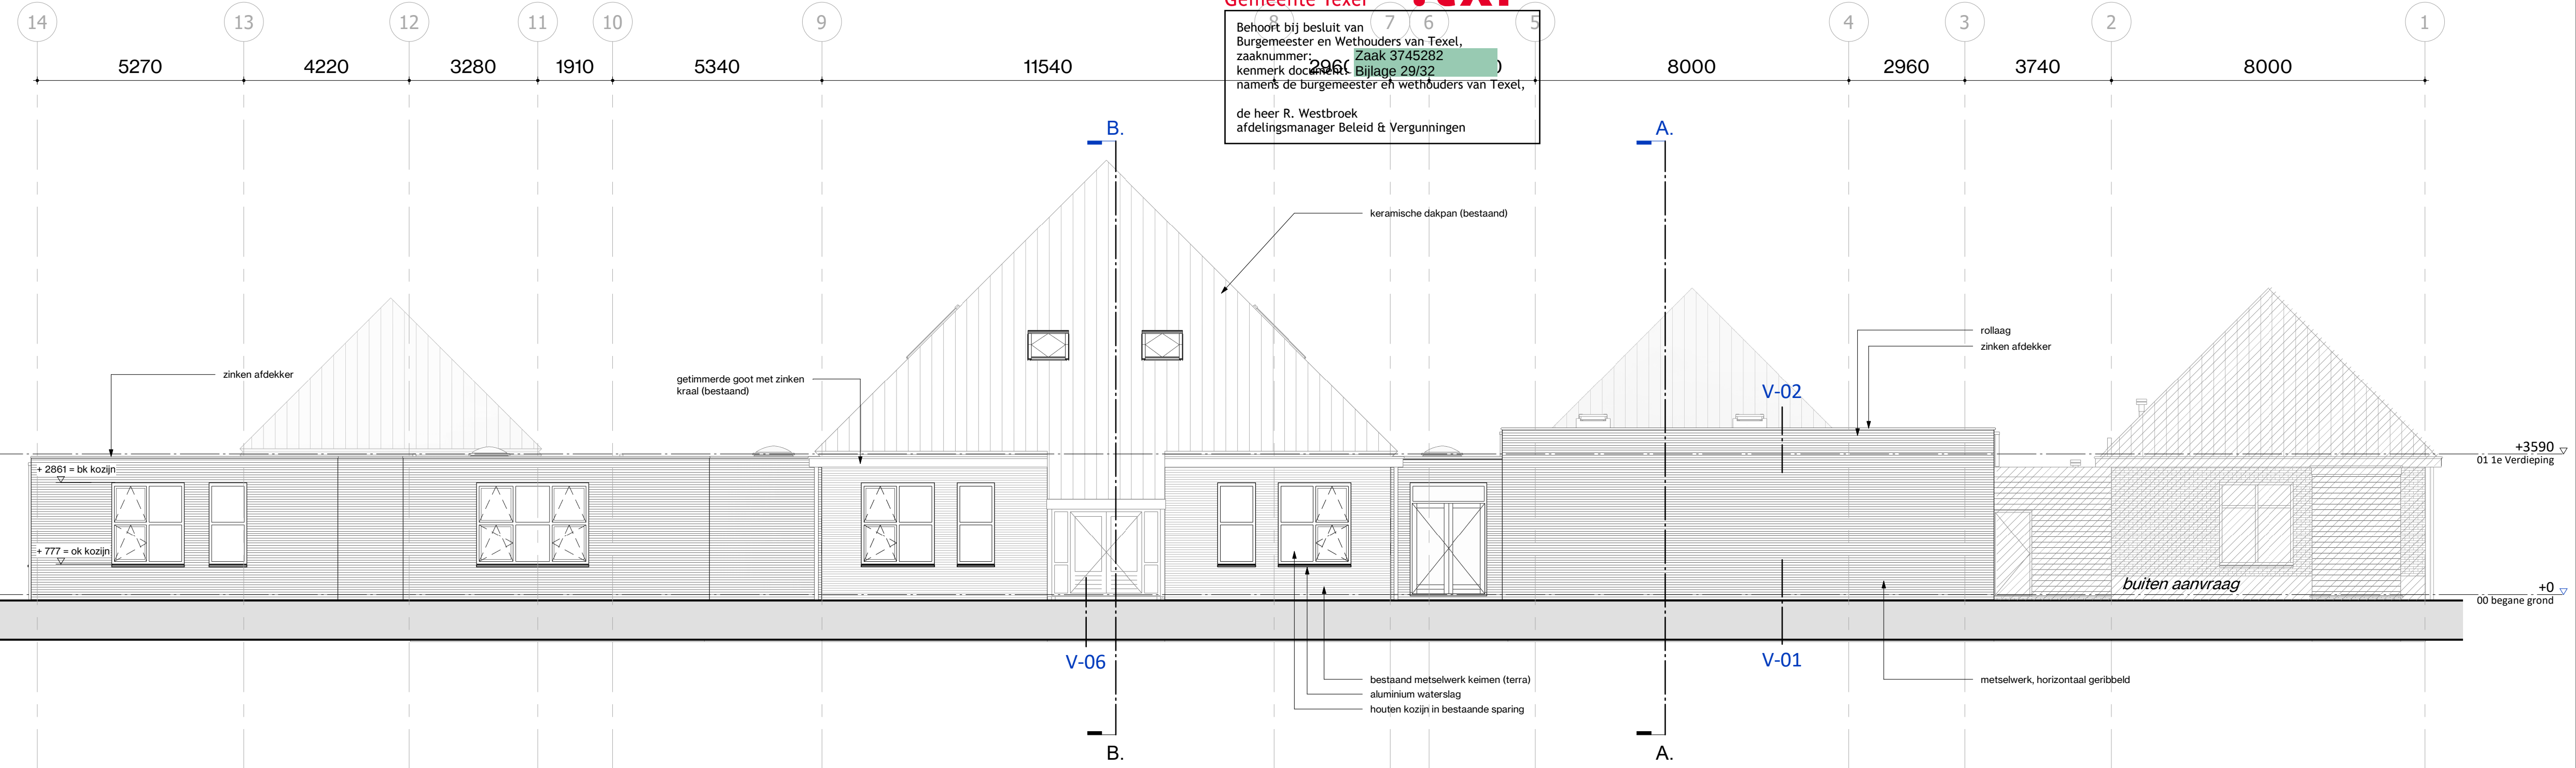

Achteraanzicht - Westgevel

schaal 1 : 100

Gemeente Texel
Behoort bij besluit van
Burgemeester en Wethouders van Texel,
zaaknummer 2024017, zaak 3745282
kenmerk document Bijlage 23/32
namerik de burgemeester of wethouders van Texel,
de heer R. Westbroek
afdelingsmanager Beleid & Vergunningen

kleur- en materialen lijst

onderdeel:
gevels

kozijnen
dakrand
dakbedekking
dakpannen
daktrim
hwa

materiaal:
metselwerk steenstrips (15mm geribbeld)
voeg, bij steenstrips
bestaand metselwerk gekeimd (entree)
bestaand metselwerk gekeimd
hout
hout
EPDM of bitumen
keramisch
zinken kraal
zink met loro

kleur:
oranjerood
n.t.b.
oranjerood
licht- en donkergrijs
oranjebruin en wit
oranjebruin en wit
zwart
als bestaand
blank/ naturel
blank/ naturel

Maten in het werk controleren!



projectnaam
2024017
adres
Trompsstraat 1, 1792 BJ
Oudeschild
opdrachtgever
projectarchitect
Maarten Overtoom
projectleider
Laurens Bijhouwer
engineer
Henk Riemers

status
fase
tekening
DEFINITIEF
OMG
gevels nieuw

schaal
formaat
datum
1 : 100
A1+
10-06-2026

bladnummer

G-200

NIEUW