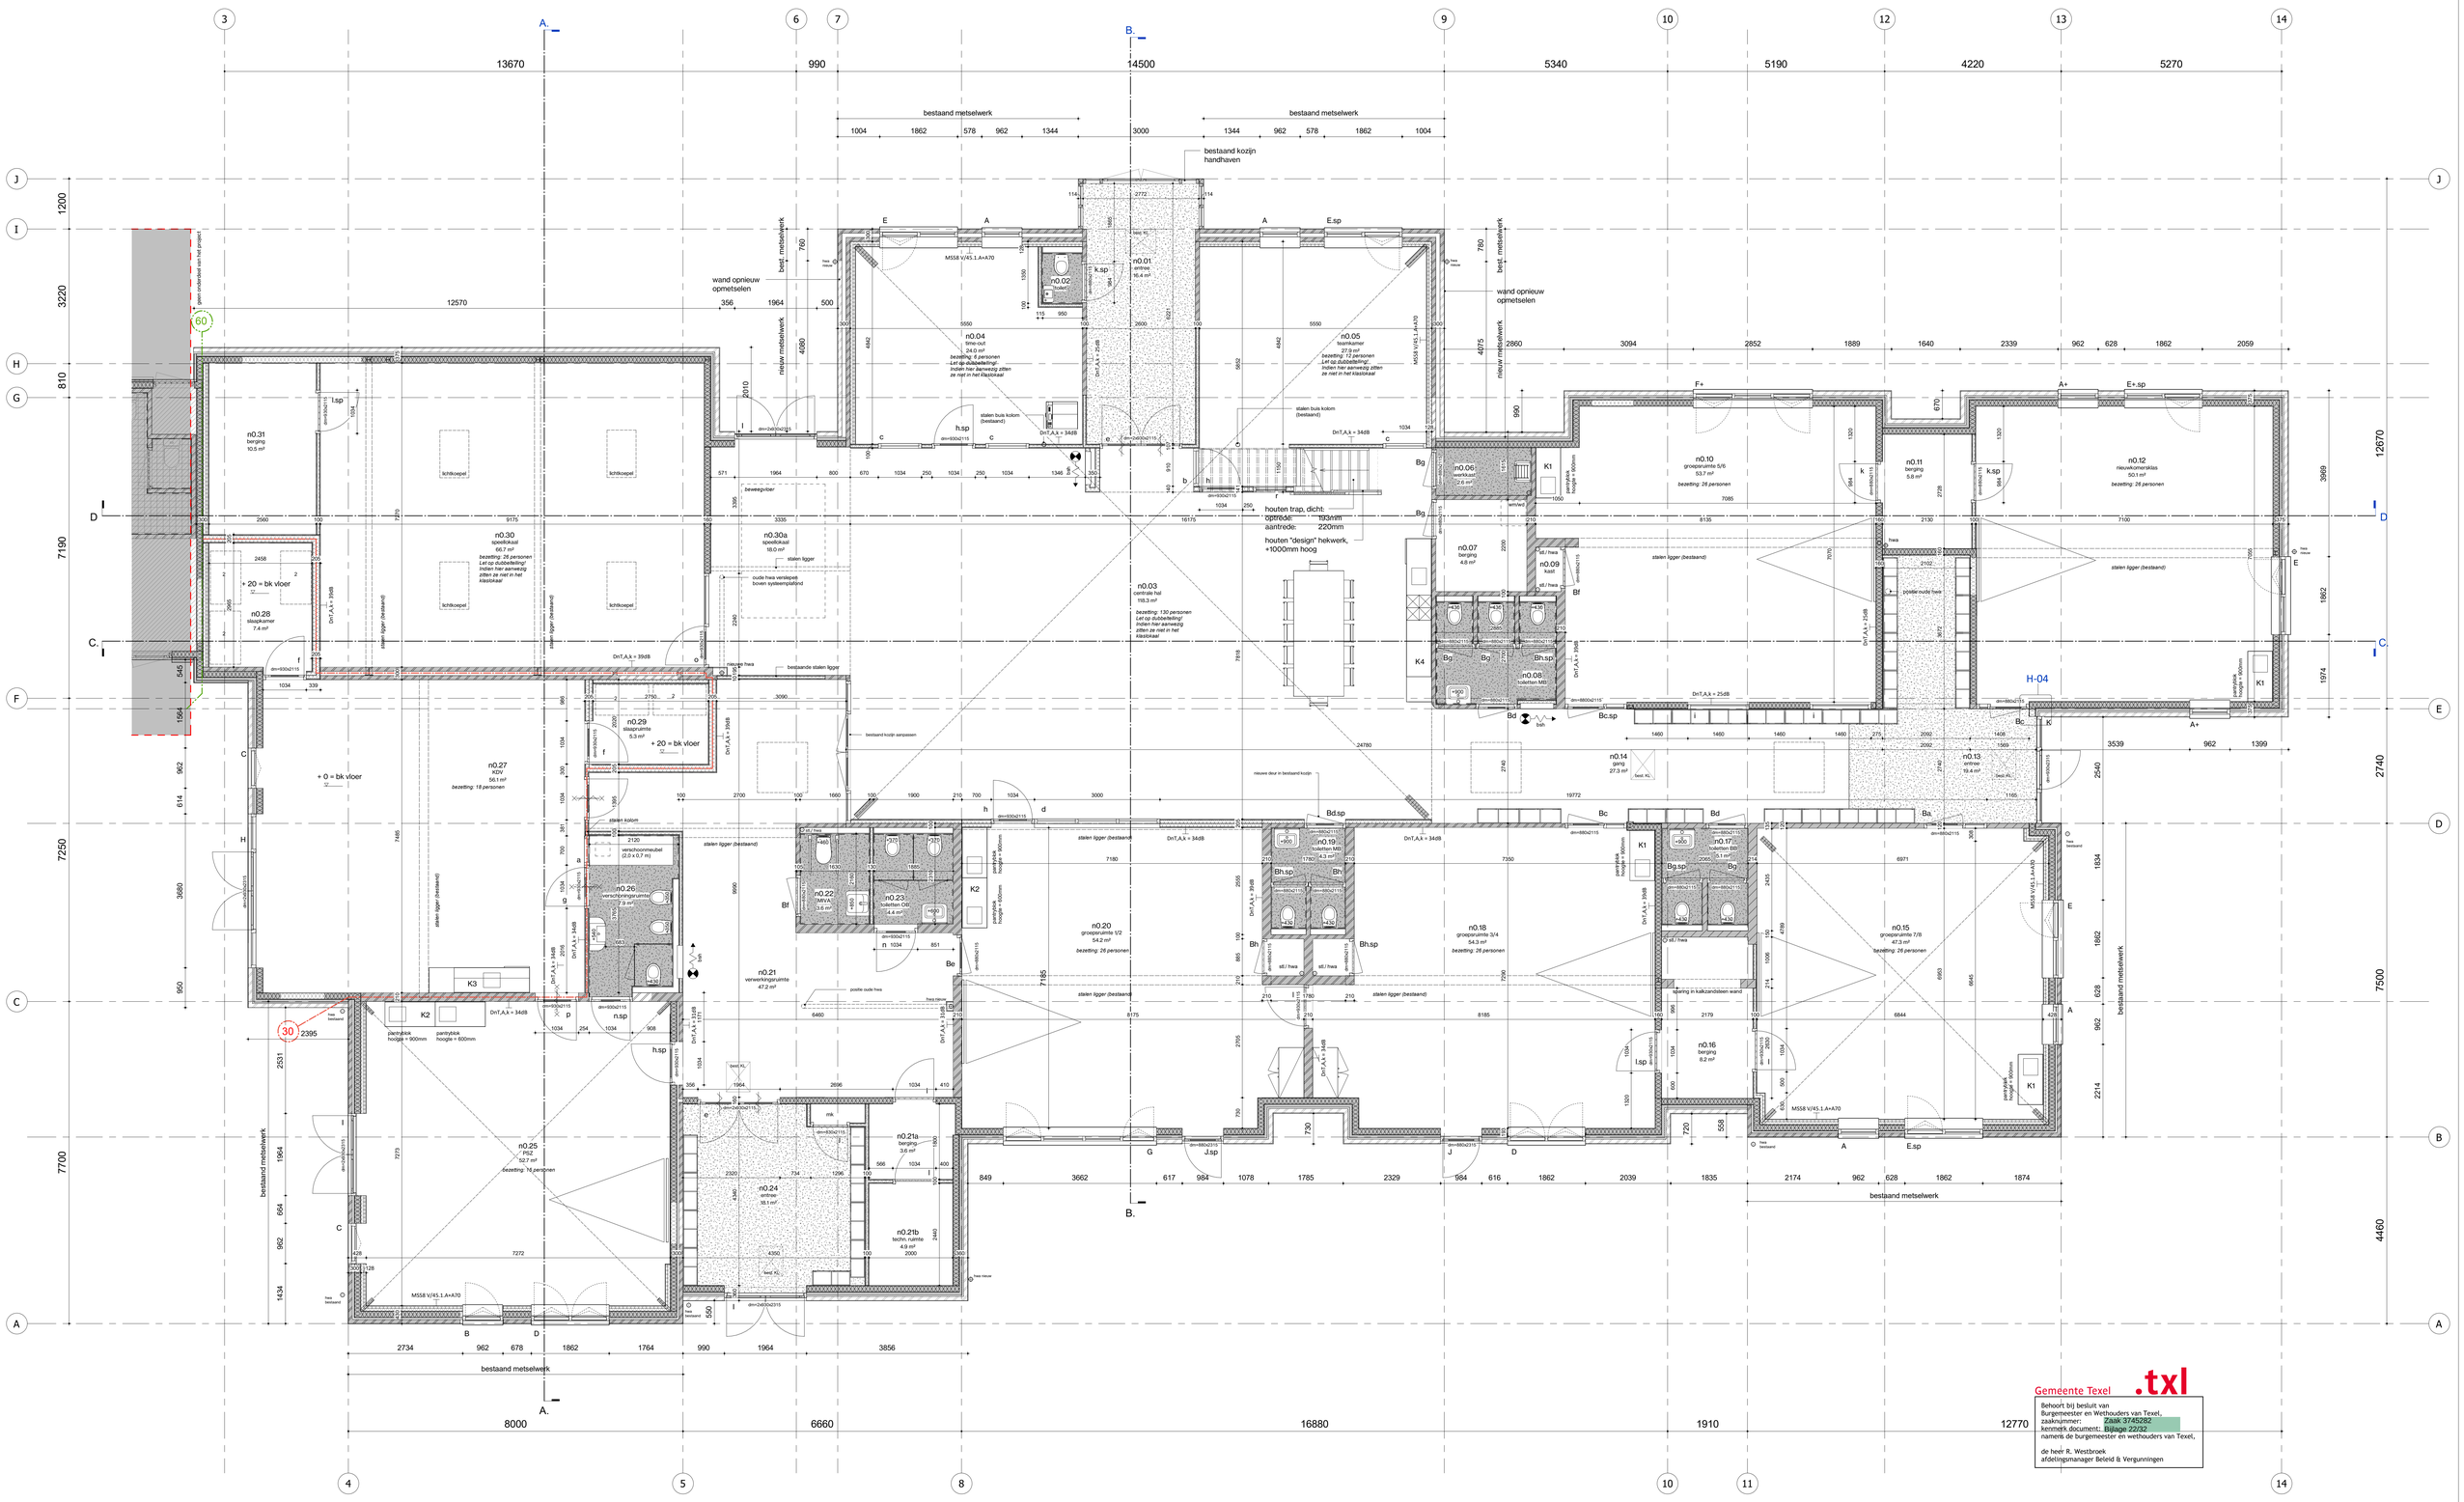

Gemeente Texel .txl

Behoort bij besluit van
Burgemeester en Wethouders van Texel,
zaaknummer: Zaak-3745282
kenmerk document: Bijlage 22/32
namens de burgemeester en wethouders van Texel,

de heer R. Westbroek
afdelingsmanager Beleid & Vergunningen

Begane grond

schaal 1 : 50

Maten in het werk controleren!

NIEUW

GeO ARCHITECTEN
Loet 43
T
E
W
1741 BN SCHAGEN
0224-720388
info@geoarchitecten.nl
www.geoarchitecten.nl

projectnaam	Bruinvis
projectnummer	2024017
adres	Trompstraat 1, 1792 BJ Oudeschild
opdrachtgever	
projectarchitect	Maarten Overtoom
projectleider	Laurens Bijhouwer
engineer	Henk Riemers

status	CONCEPT
fase	Uitvoerings Ontwerp
tekening	begane grond nieuw 1-50
schaal	1 : 50
formaat	A0
datum	25-06-2026
revisie	
bladnummer	P-210

C:\Users\Get_BIM\Documents\2024017_Bruinvis_PUTGL_Get2.rvt