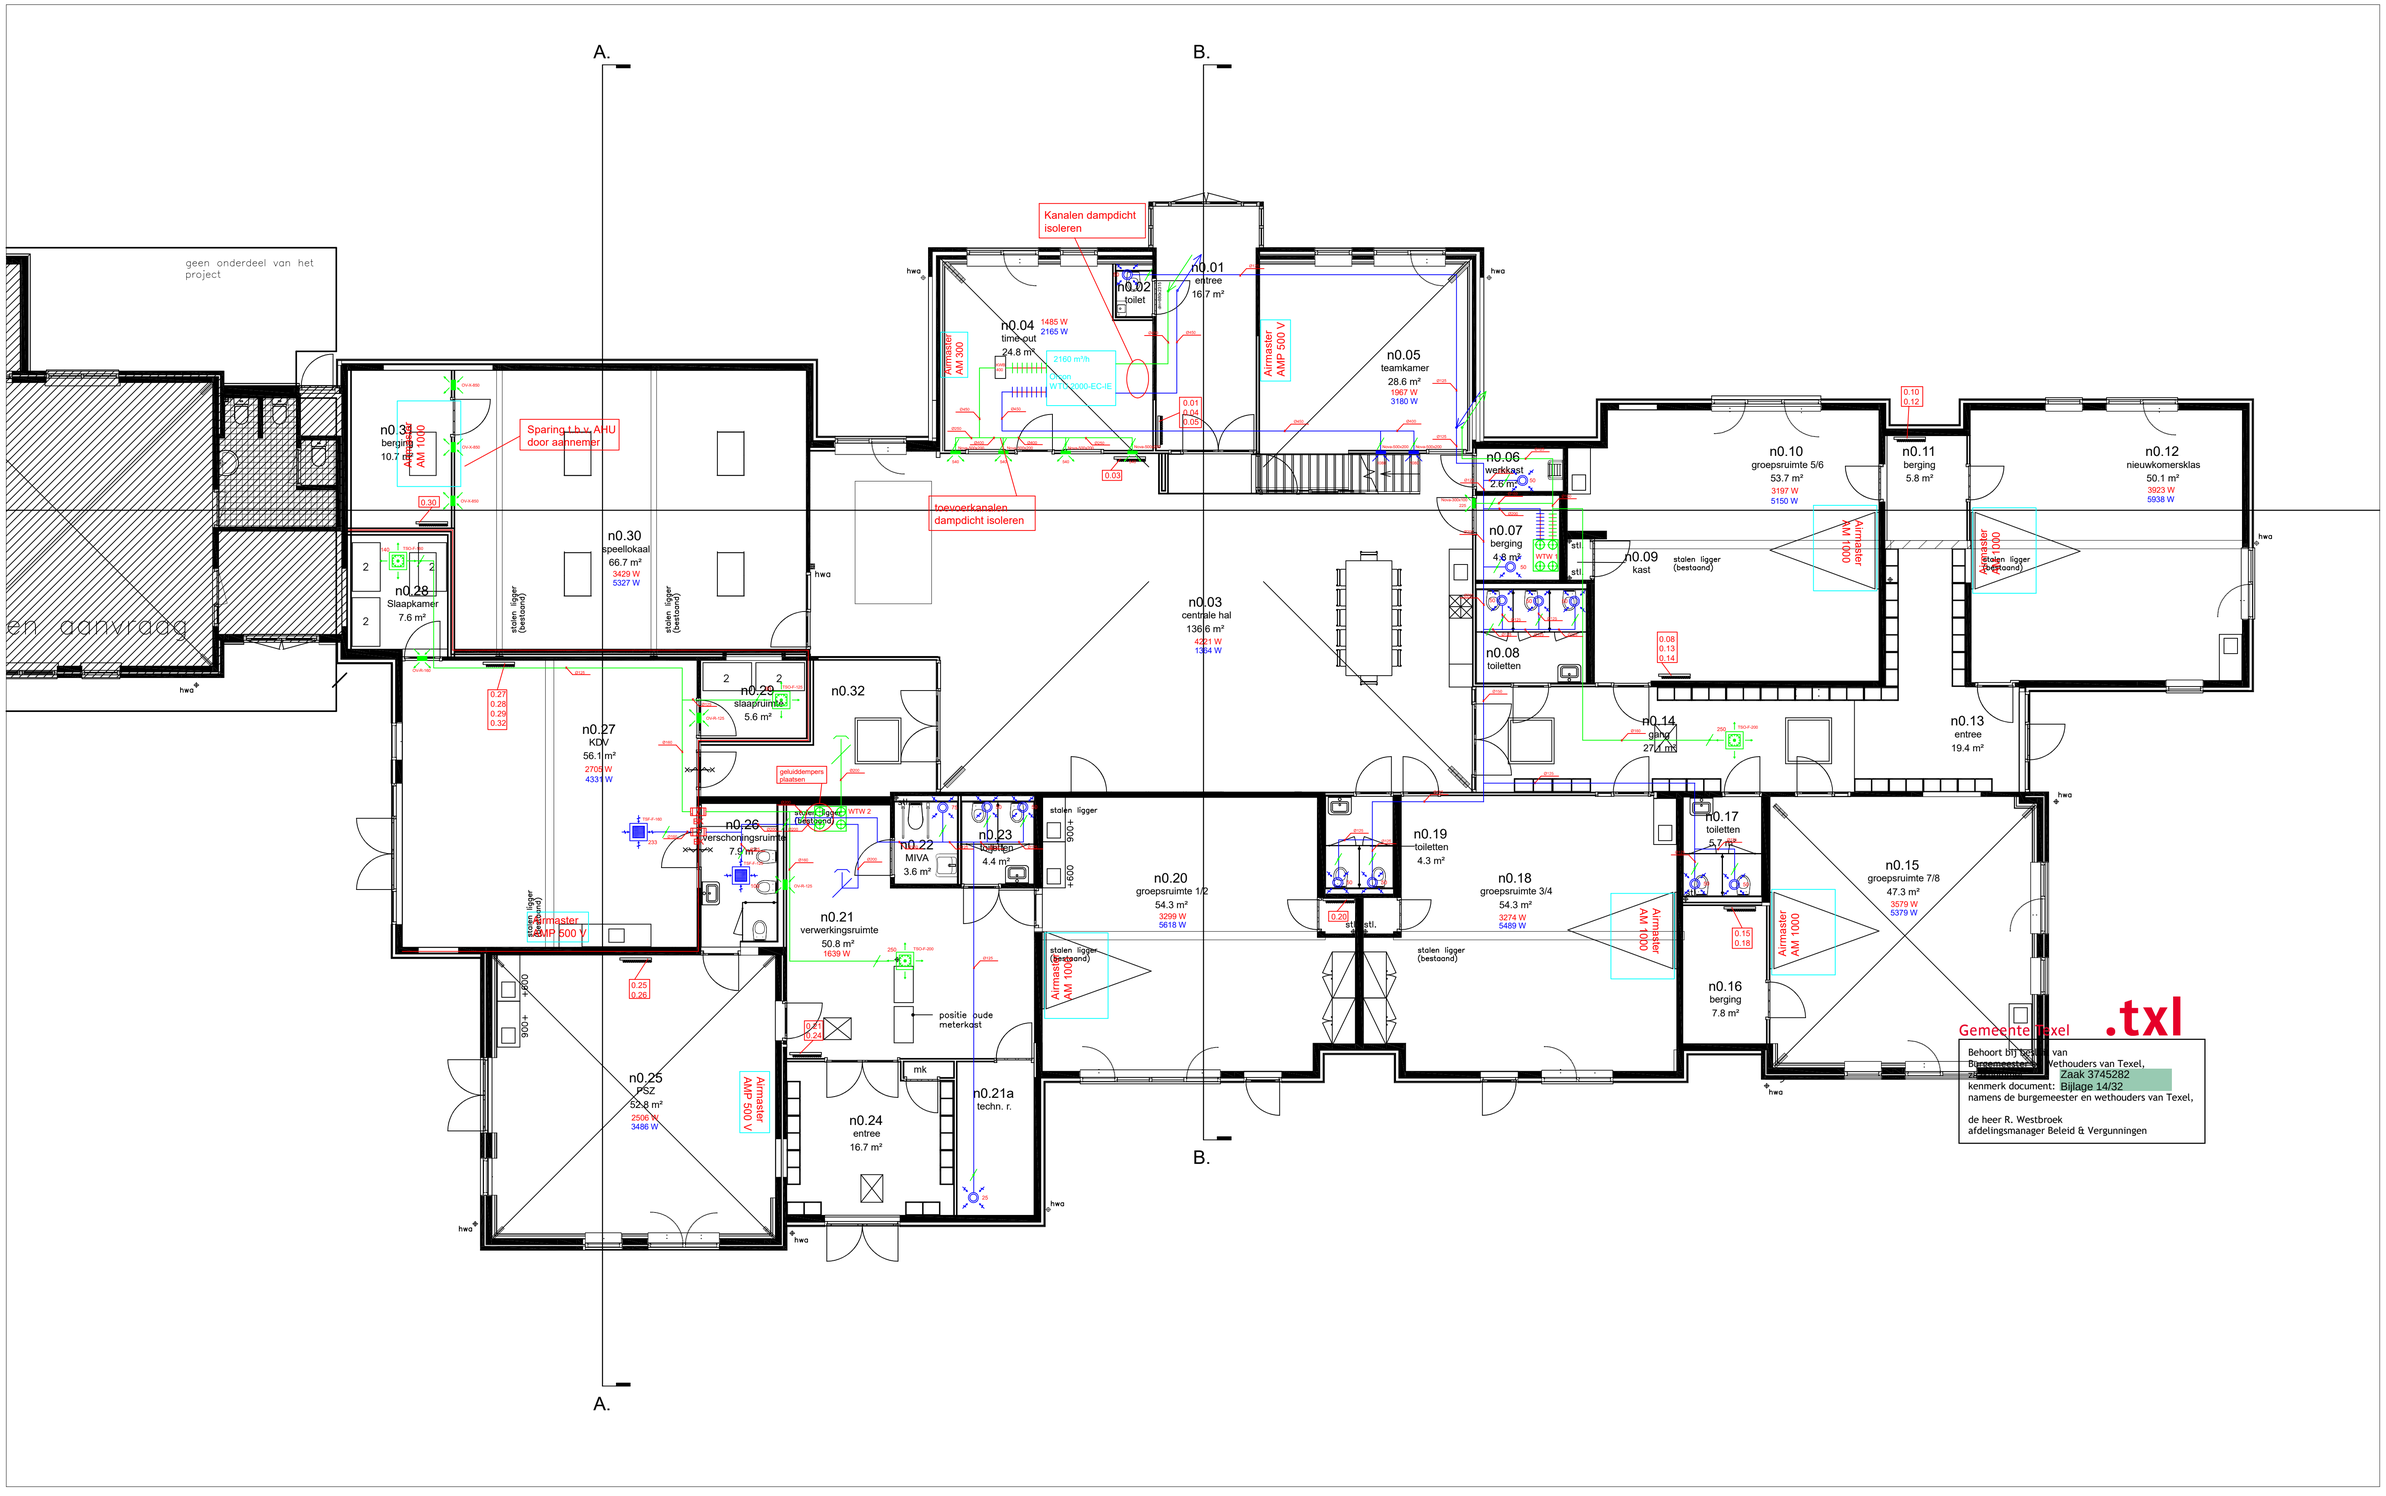

Installatieschets

Project:	OBS de Bruinvis	Opdrachtgever:	
Adres:		Adres:	
Plaats:	Oudeschild	Plaats:	

Omschr: Ventilatieschets BG

Get. door:	E-J V	Datum:	04-05-2026	Projectnummer: 26.0215	Fase: VO
Schaal:	1:--	Formaat:	A1		

RENSA VERWARMING & VENTILATIE
Locatie Doetinchem, Adres: Bedrijvenweg 10 , Postcode + Plaats: 7007CE Doetinchem , Tel: 0314-350578 , Mail: Technisch@rensa.nl , Website: https://www.rensa.nl/
Locatie Goes, Adres: Nobelweg 1, Postcode + Plaats: 4462GK Goes , Tel: 0113-269500 , Mail: Technisch@rensa.nl , Website https://www.rensa.nl/
Uitsluiting aansprakelijkheid. Hoewel bij het samenstellen van de inhoud van deze tekening de uiterste zorg is nagestreefd, sluit Technisch Handelsbureau Rensa B.V. iedere aansprakelijkheid uit voor onjuistheden, onvolledigheden en eventuele gevolgen van het handelen op grond van informatie op deze tekening.

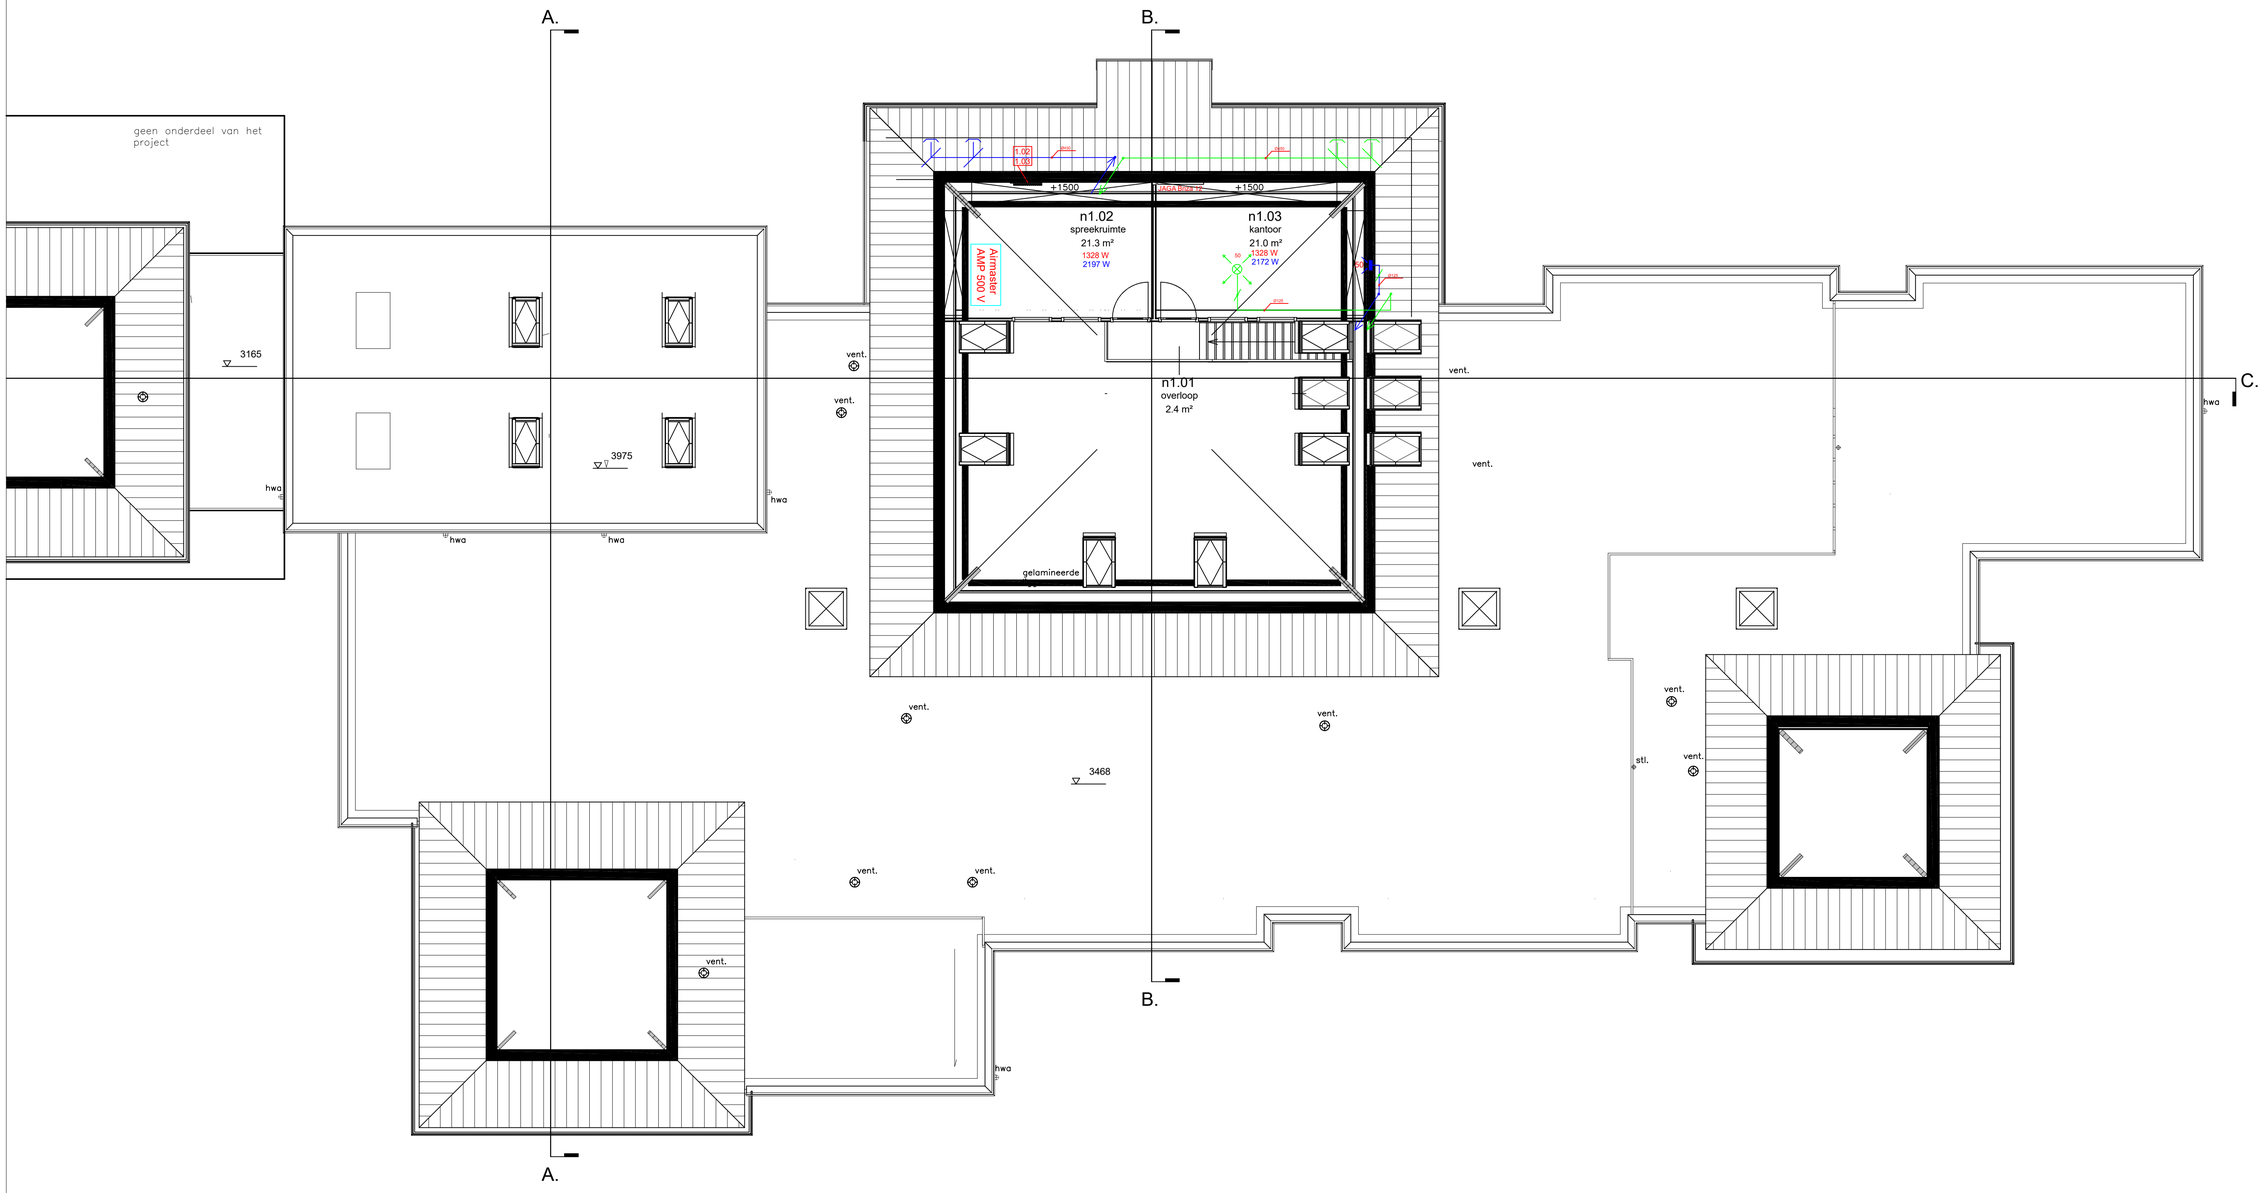

Installatieschets

Project:	OBS de Bruinvis	Opdrachtgever:	Van der Werff
Adres:		Adres:	
Plaats:	Oudeschild	Plaats:	

Omschr: Ventilatieschets V1

Get. door:	E-J V	Datum:	04-05-2026	Projectnummer: 26.0215	Fase: VO
Schaal:	1:--	Formaat:	A1		

RENSA VERWARMING & VENTILATIE
Locatie Doetinchem, Adres: Bedrijvenweg 10 , Postcode + Plaats: 7007CE Doetinchem , Tel: 0314-350578 , Mail: Techniek@rensa.nl , Website: https://www.rensa.nl/
Locatie Goes, Adres: Nobelweg 1, Postcode + Plaats: 4462GK Goes , Tel: 0113-249500 , Mail: Techniek@rensa.nl , Website: https://www.rensa.nl/
Uitsluiting aansprakelijkheid. Hoewel bij het samenstellen van de inhoud van deze tekening de uiterste zorg is nagestreefd, sluit Technisch Handelsbureau Rensa B.V. iedere aansprakelijkheid uit voor onjuistheden, onvolledigheden en eventuele gevolgen van het handelen op grond van informatie op deze tekening.