



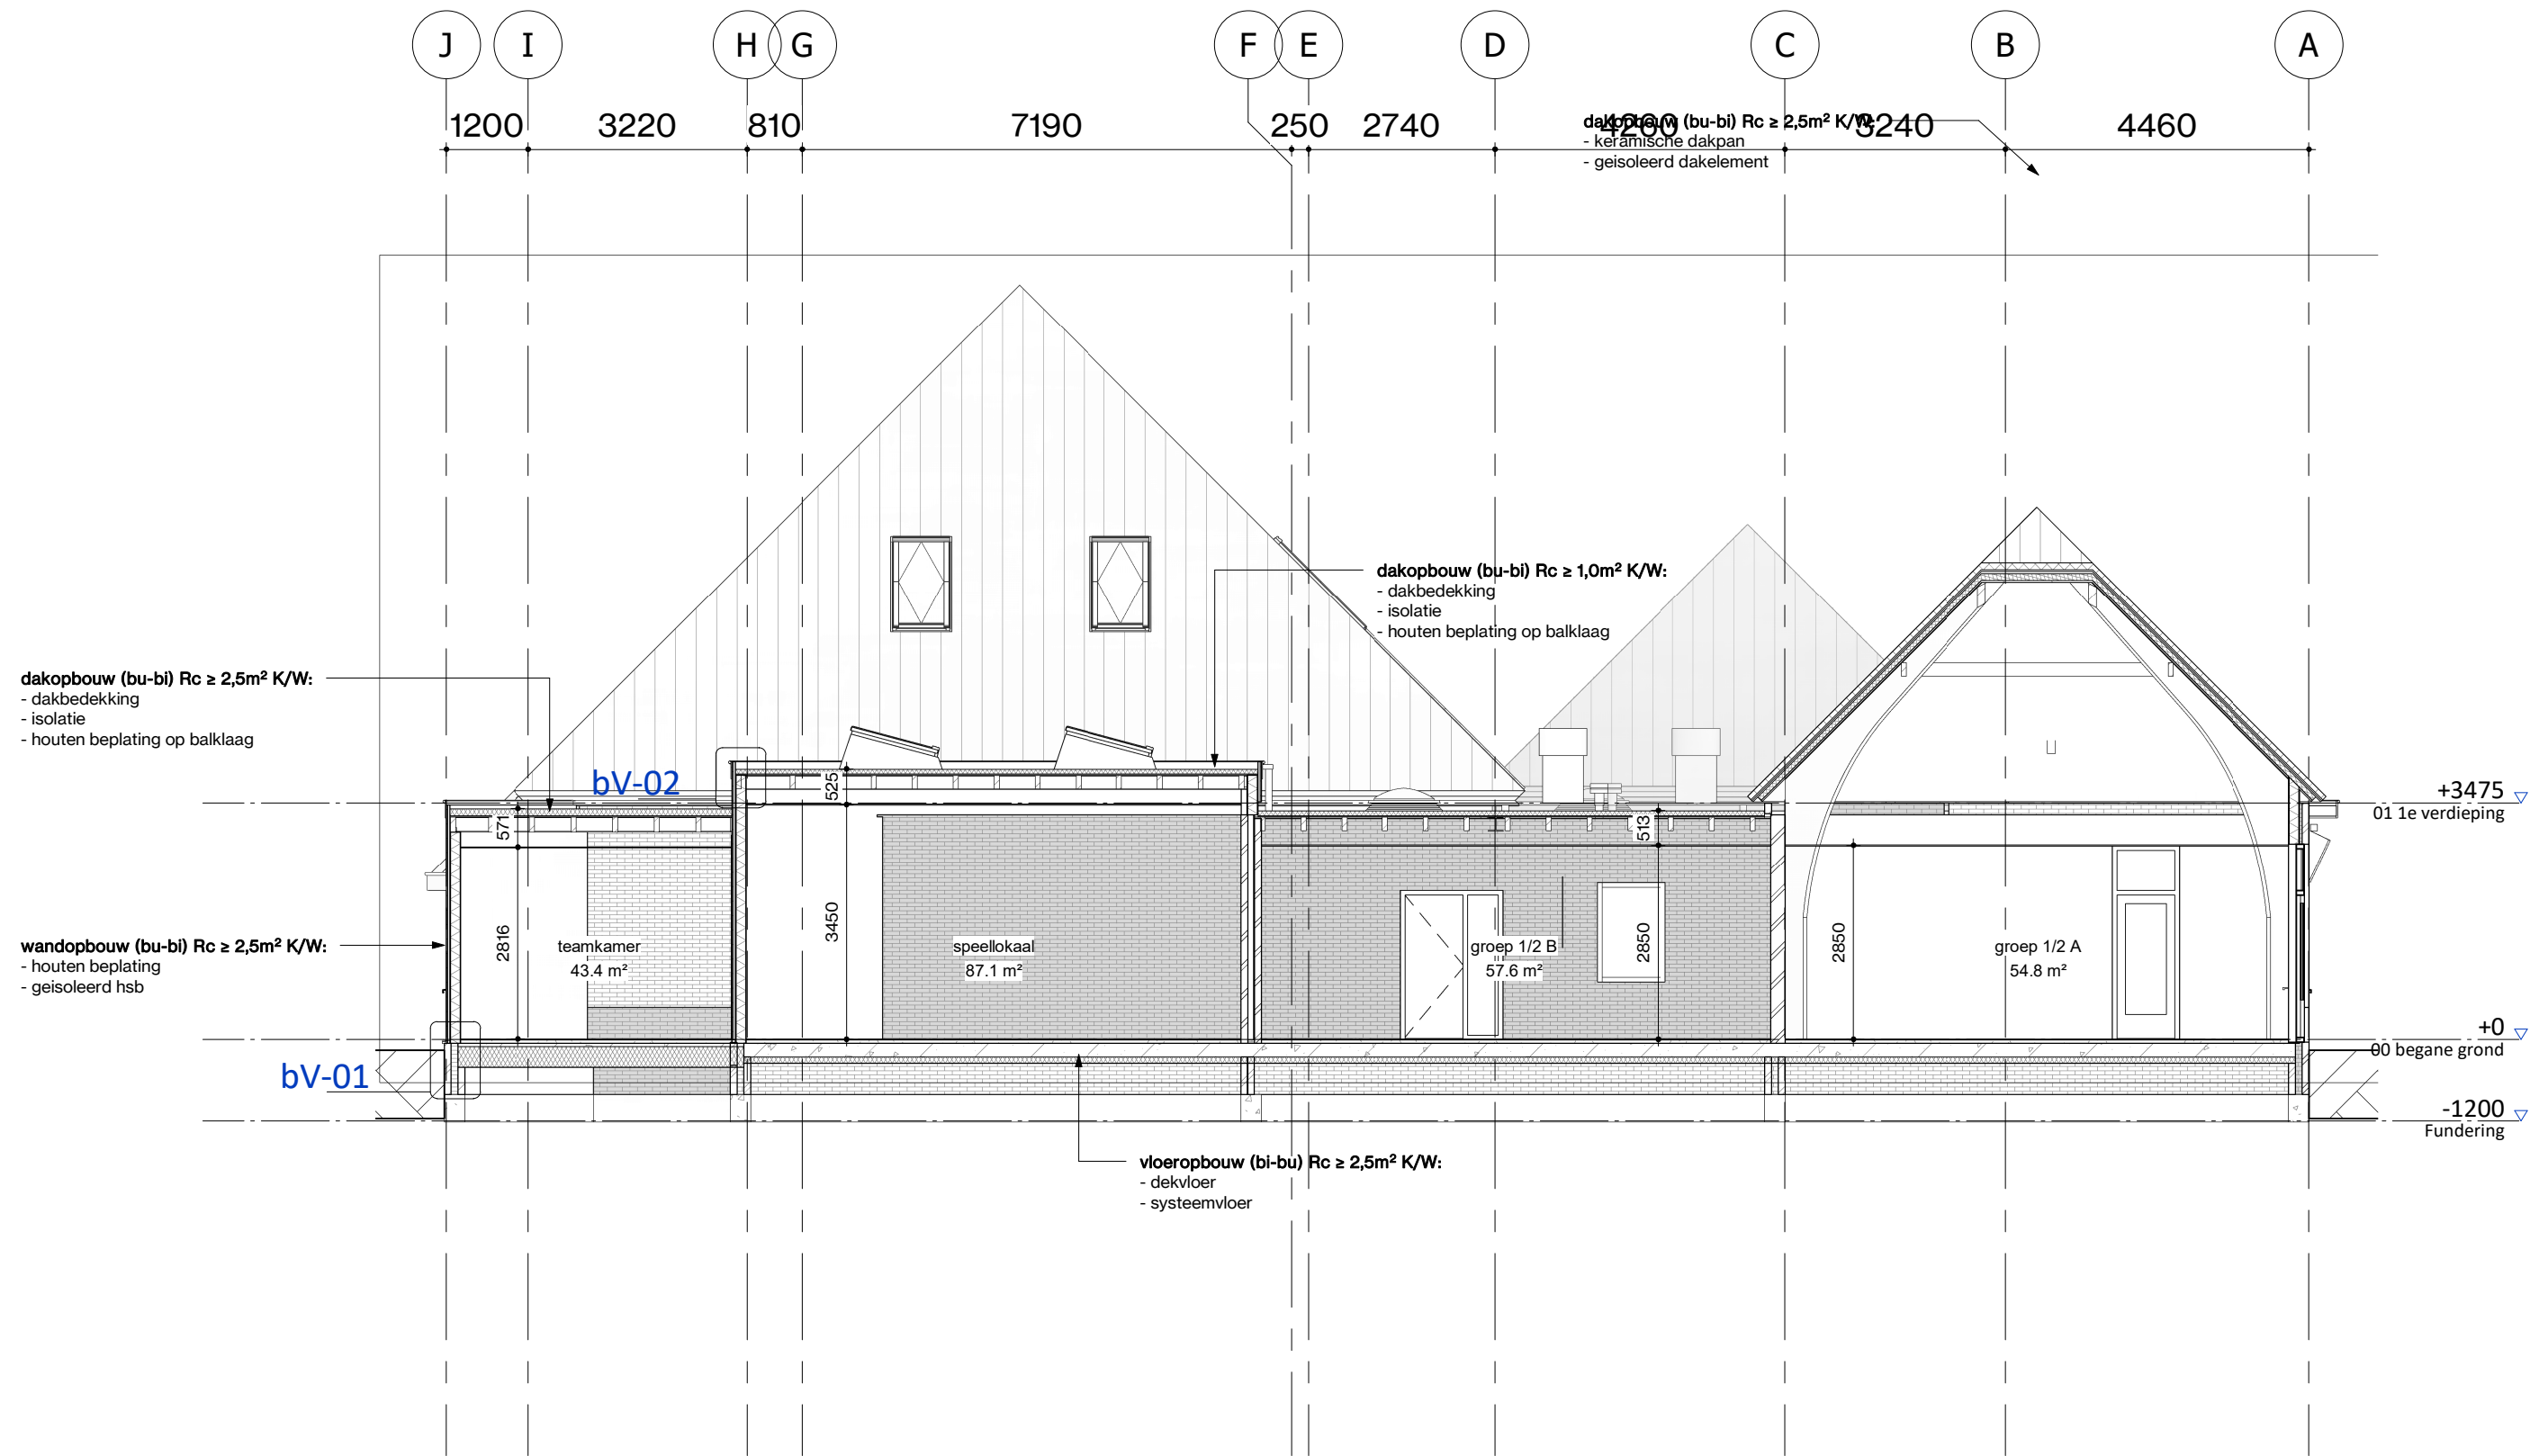


Doorsnede A

schaal 1 : 100

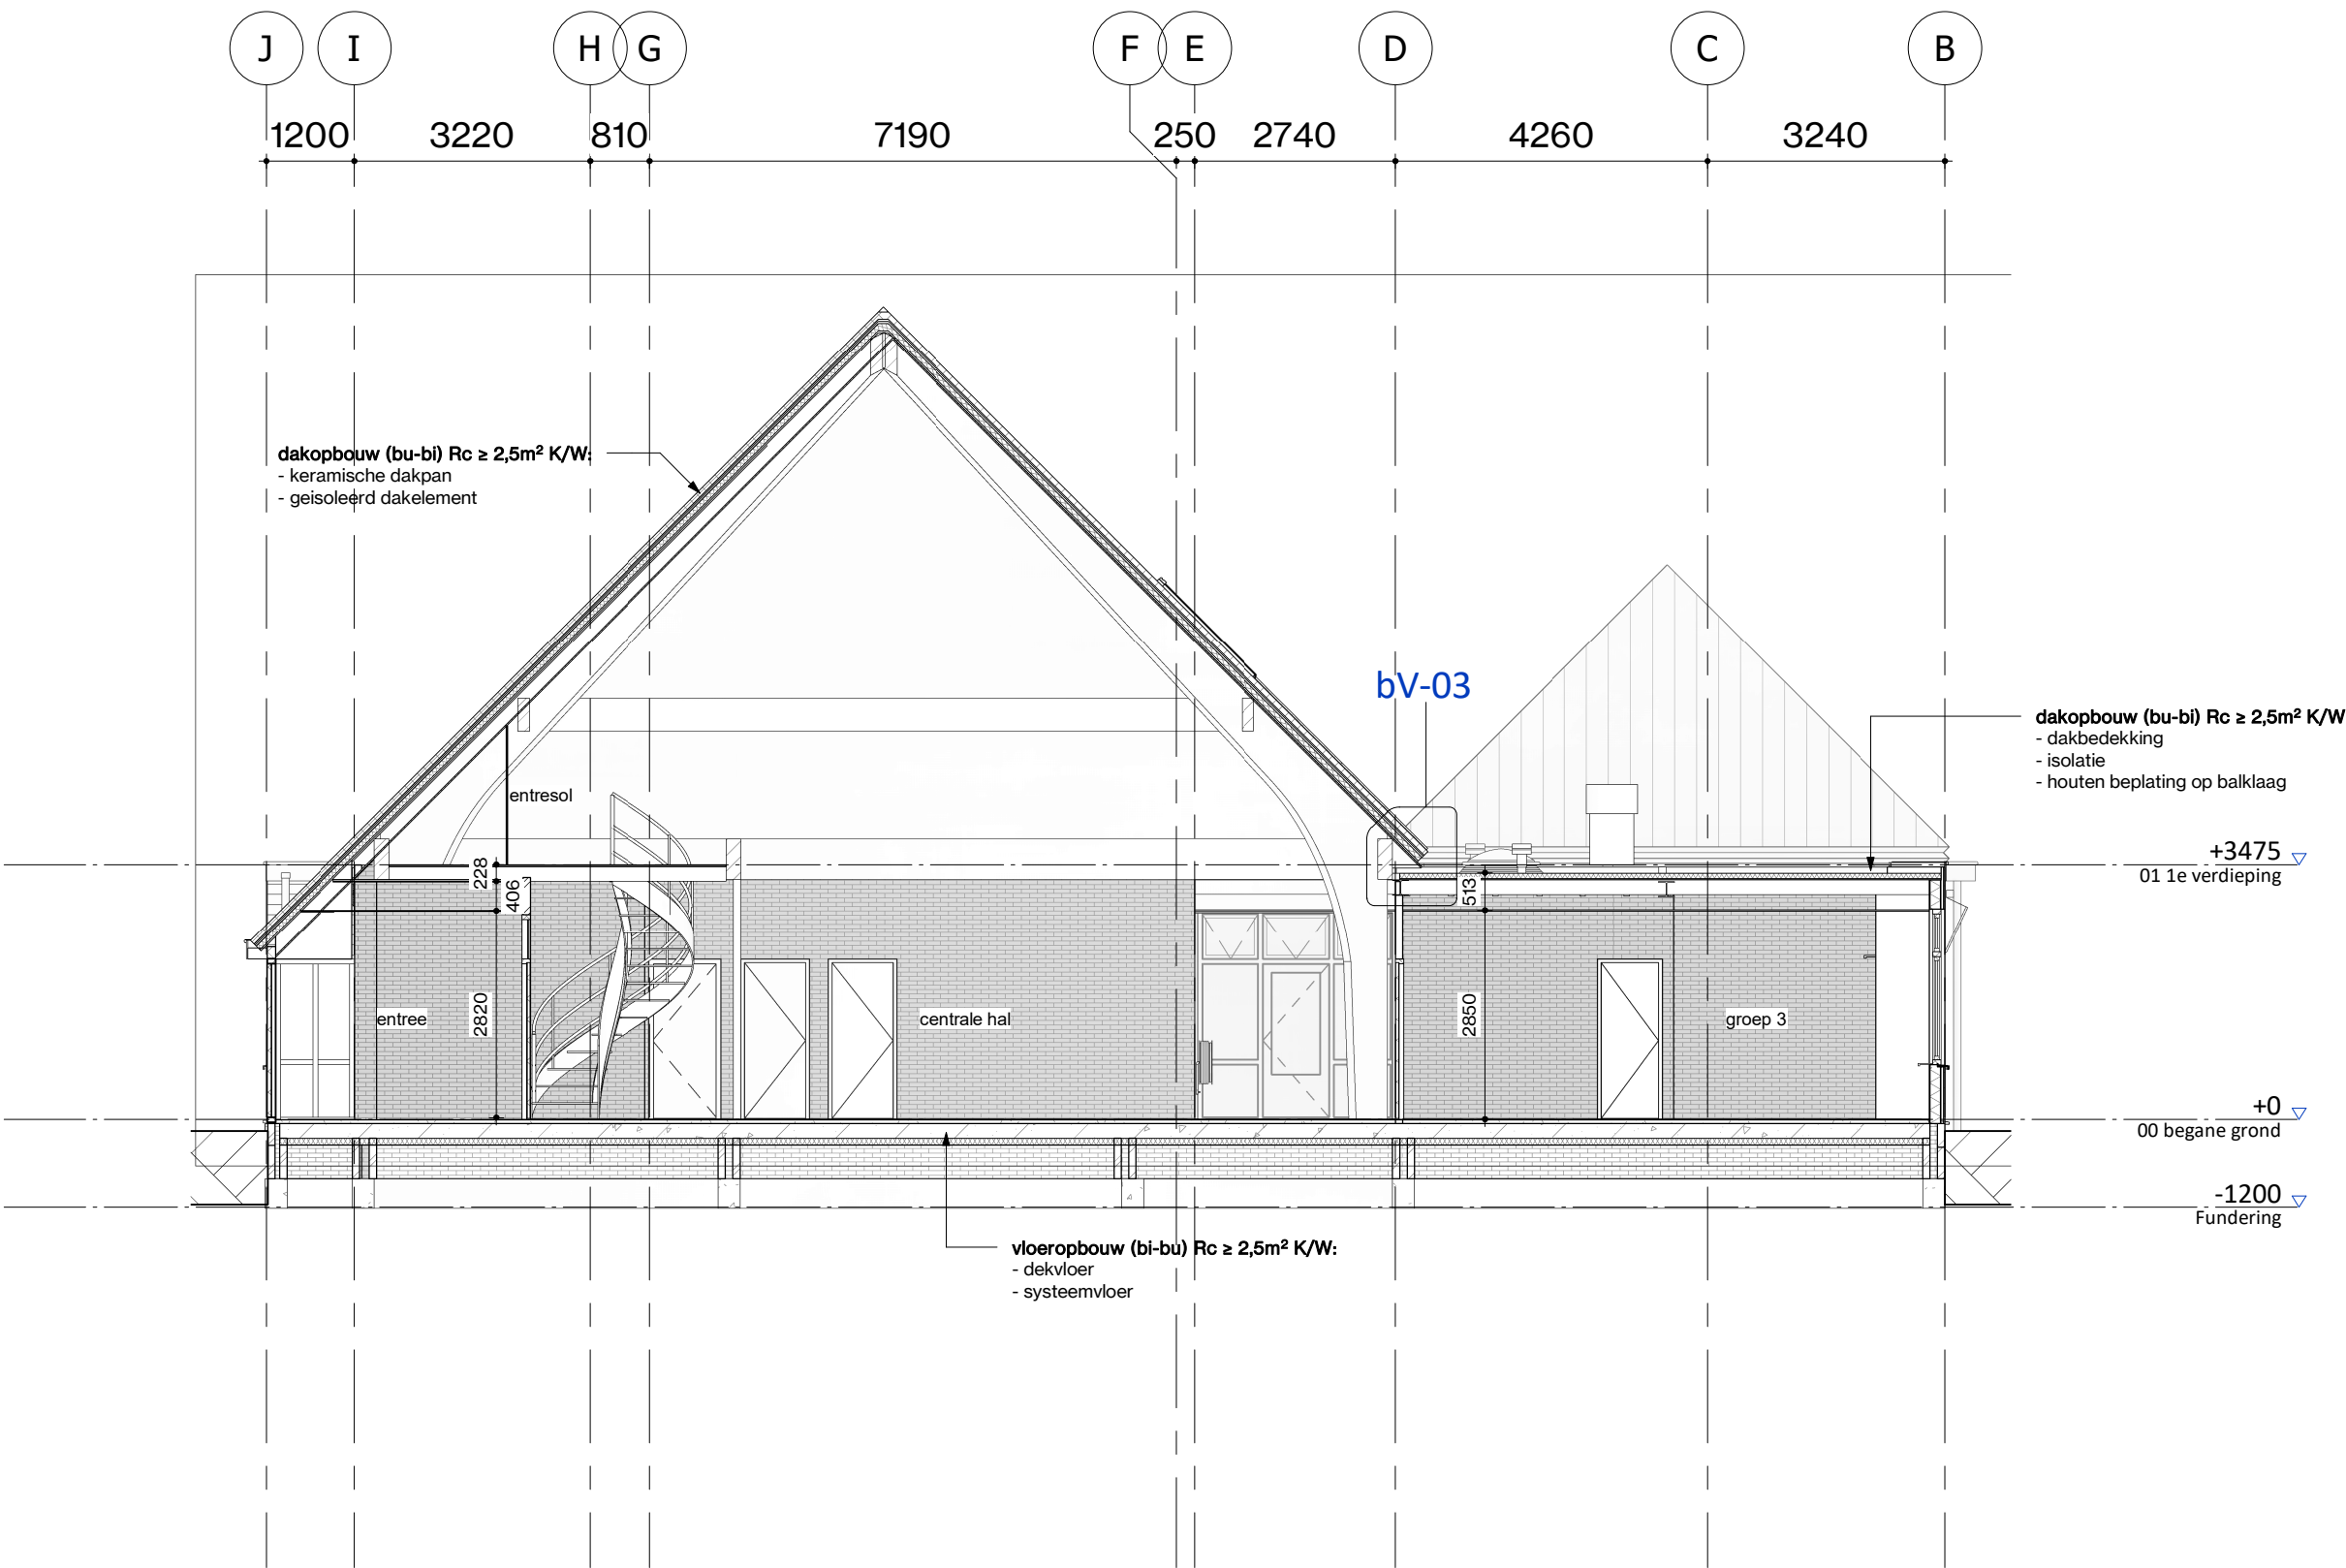

Doorsnede B

schaal 1 : 100

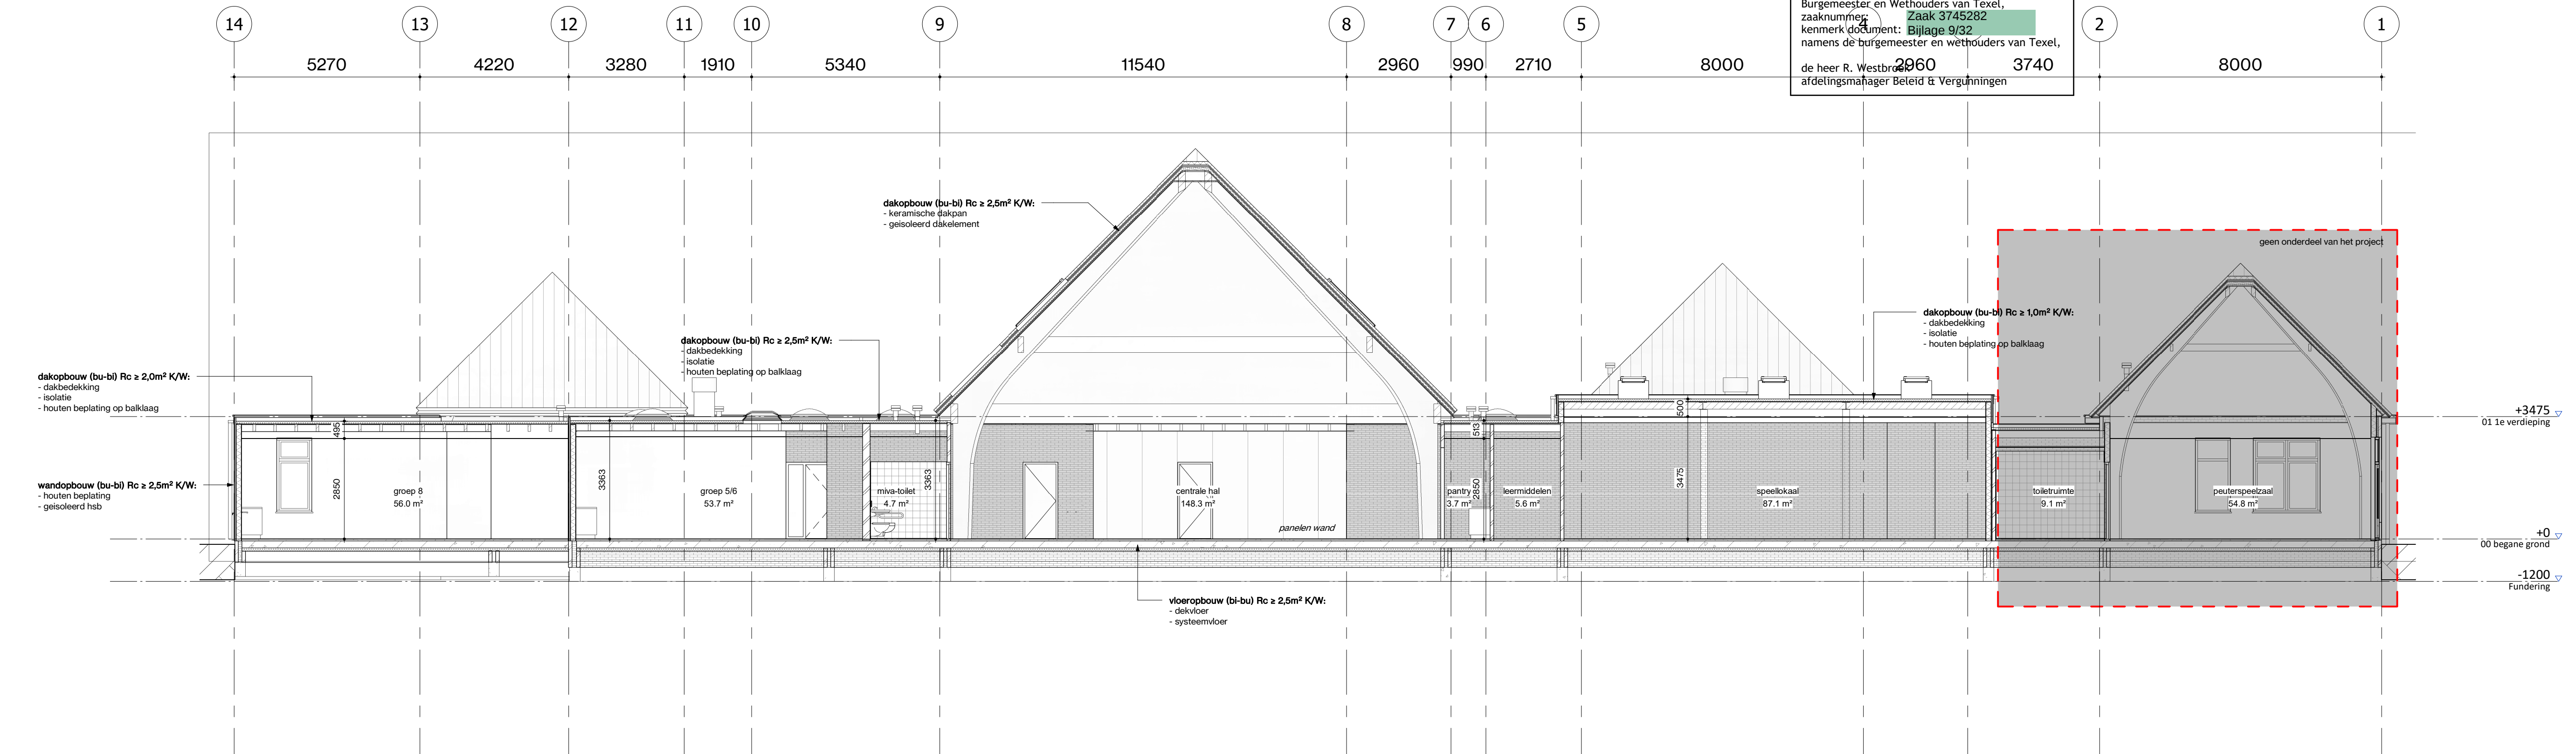

Doorsnede C

schaal 1 : 100

Gemeente Texel .txl

Behoort bij besluit van
Burgemeester en Wethouders van Texel,
zaaknummer: Zaak 3745282
kenmerk document: Bijlage 9/32
namens de burgemeester en wethouders van Texel,
de heer R. Westbroek
afdelingsmanager Beleid & Vergunningen

De isolatiewaarden en de opbouw van de scheidingsconstructie zijn bepaald op basis van de archietekeningen.

BESTAAND

Maten in het werk controleren!



Loet 43
T
E
W

projectnaam Bruinvis
projectnummer 2024017
adres Trompstraat 1, 1792 BJ Oudeschild
opdrachtgever
projectarchitect Maarten Overtom
projectleider Laurens Bijhouwer
engineer Henk Riemers

status DEFINITIEF
fase Definitief Ontwerp
tekening doorsneden bestaand
schaal 1 : 100
formaat A1
datum 03-04-2026
revisie

bladnummer

D-100