

Nr	Tekeningnaam	Schaal	Status	Datum	Revisie	Revisie datum
detail verticaal bestaand						
bV-01	detail bestaand	1:5	DEFINITIEF	10-06-2026		
bV-02	detail bestaand	1:5	DEFINITIEF	10-06-2026		
bV-03	detail bestaand	1:5	DEFINITIEF	10-06-2026		
detail verticaal						
V-01	onderaansluiting metselwerk bestaand	1:5	DEFINITIEF	10-06-2026		
V-02	dakrand speellokaal metselwerk nieuw	1:5	DEFINITIEF	10-06-2026		
V-03	aansluiting hellende op platte dak	1:5	DEFINITIEF	10-06-2026		
V-04	onderdetail kozijn gekeimde gevel	1:5	DEFINITIEF	10-06-2026		
V-05	gootdetail gekeimde gevel	1:5	DEFINITIEF	10-06-2026		
V-06	onderdetail entreepui	1:5	DEFINITIEF	10-06-2026		
V-07	onderdetail kozijn metselwerk nieuw	1:5	DEFINITIEF	10-06-2026		
V-08	dakrand metselwerk nieuw	1:5	DEFINITIEF	10-06-2026		
V-09	brw detail kopgevel	1:5	DEFINITIEF	10-06-2026		
V-10	brw detail kdv spz	1:5	DEFINITIEF	10-06-2026		
V-100	vloerafscheiding trap	1:5	DEFINITIEF	10-06-2026		
V-101	vloerafscheiding trap	1:5	DEFINITIEF	10-06-2026		
detail horizontaal						
H-01	kozijnaansluiting keim	1:5	DEFINITIEF	10-06-2026		
H-02	kozijnaansluiting msw strips	1:5	DEFINITIEF	10-06-2026		
H-03	overgang msw strips op keim	1:5	DEFINITIEF	10-06-2026		

Gemeente Texel

Behoort bij besluit van
Burgemeester en Wethouders van Texel
zaaknummer: Zaak 3745282
kenmerk document: Bijlage 20/22

Gemeente Texel

.txl

Behoort bij besluit van
Burgemeester en Wethouders van Texel,
zaaknummer: Zaak 3745282
kenmerk document: Bijlage 30/32
namens de burgemeester en wethouders van Texel,

de heer R. Westbroek
afdelingsmanager Beleid & Vergunningen

Scheidingsconstructie opbouwen nieuw:

wandopbouw (1) (bu-bi) $R_c \geq 4,7 \text{ m}^2 \text{ K/W}$:

- metselwerk, horizontaal geribbeld
- hoogwaardige dampopen isolatie ($rd \text{ } 2,2 \text{ m}^2 \text{ K/W}$)
- houten hsb-element, bestaand ($rd \text{ } 2,5 \text{ m}^2 \text{ K/W}$)

- wandopbouw (2) (bu-bi) $R_c \geq 4,7 \text{ m}^2 \text{ K/W}$:
- keim
- spouwconstructie, bestaand (rd $2,5 \text{ m}^2 \text{ K/W}$)
- minerale wol 70mm + metalstud wand, gevuld met minerale wol 45mm (rd $2,2 \text{ m}^2 \text{ K/W}$)
- dampremmende folie
- gips

- wandopbouw (3) (bu-bi) $R_c \geq 4,7 \text{ m}^2 \text{ K/W}$:
- keim
- metselwerk, bestaand
- houten hsb-element, bestaand (*rd $2,5 \text{ m}^2 \text{ K/W}$*)
- minerale wol 70mm + metalstud wand, gevuld met minerale wol 45mm (*rd $2,2 \text{ m}^2 \text{ K/W}$*)
- dampremmende folie
- gips

- dakopbouw (1) (bu-bi) $R_c \geq 6,3 \text{ m}^2 \text{ K/W}$:
- keramische dakpan op panlatten, bestaand
- geïsoleerde dakplaat, bestaand (*rd 2,02 m² K/W*)
- houten stijl- en regelwerk gevuld met minerale wol 170mm (*rd 4,5 m² K/W*)
- houten beplating
- akoestisch spuitwerk

dakopbouw (2) (bu-bi) $R_c \geq 6,3m^2 K/W$:

- dakbedekking
- hoogwaardige isolatie 100mm (*rd 4,5m² K/W*)
- dakbedekking, bestaand
- isolatie, bestaand (*rd 2,02m² K/W*)
- houten beplating, bestaand
- houten balklaag, bestaand

vloeropbouw is als bestaand



Loet 43
T
E
W

1741 BN SCHAGEN
0224-752988
info@geoarchitecten.nl
www.geoarchitecten.nl

projectnaam	Bruinvis
projectnummer	2024017
adres	Trompstraat 1, 1792 BJ Oudeschild

opdrachtgever


projectarchitect	Maarten Overtoom
projectleider	Laurens Bijhouwer
engineer	Henk Riemers

status	DEFINITIEF
fase	OMG
tekening	detailboek

schaal
 formaat **A3**
 datum **10-06-2026**

bladnummer

Dt-100

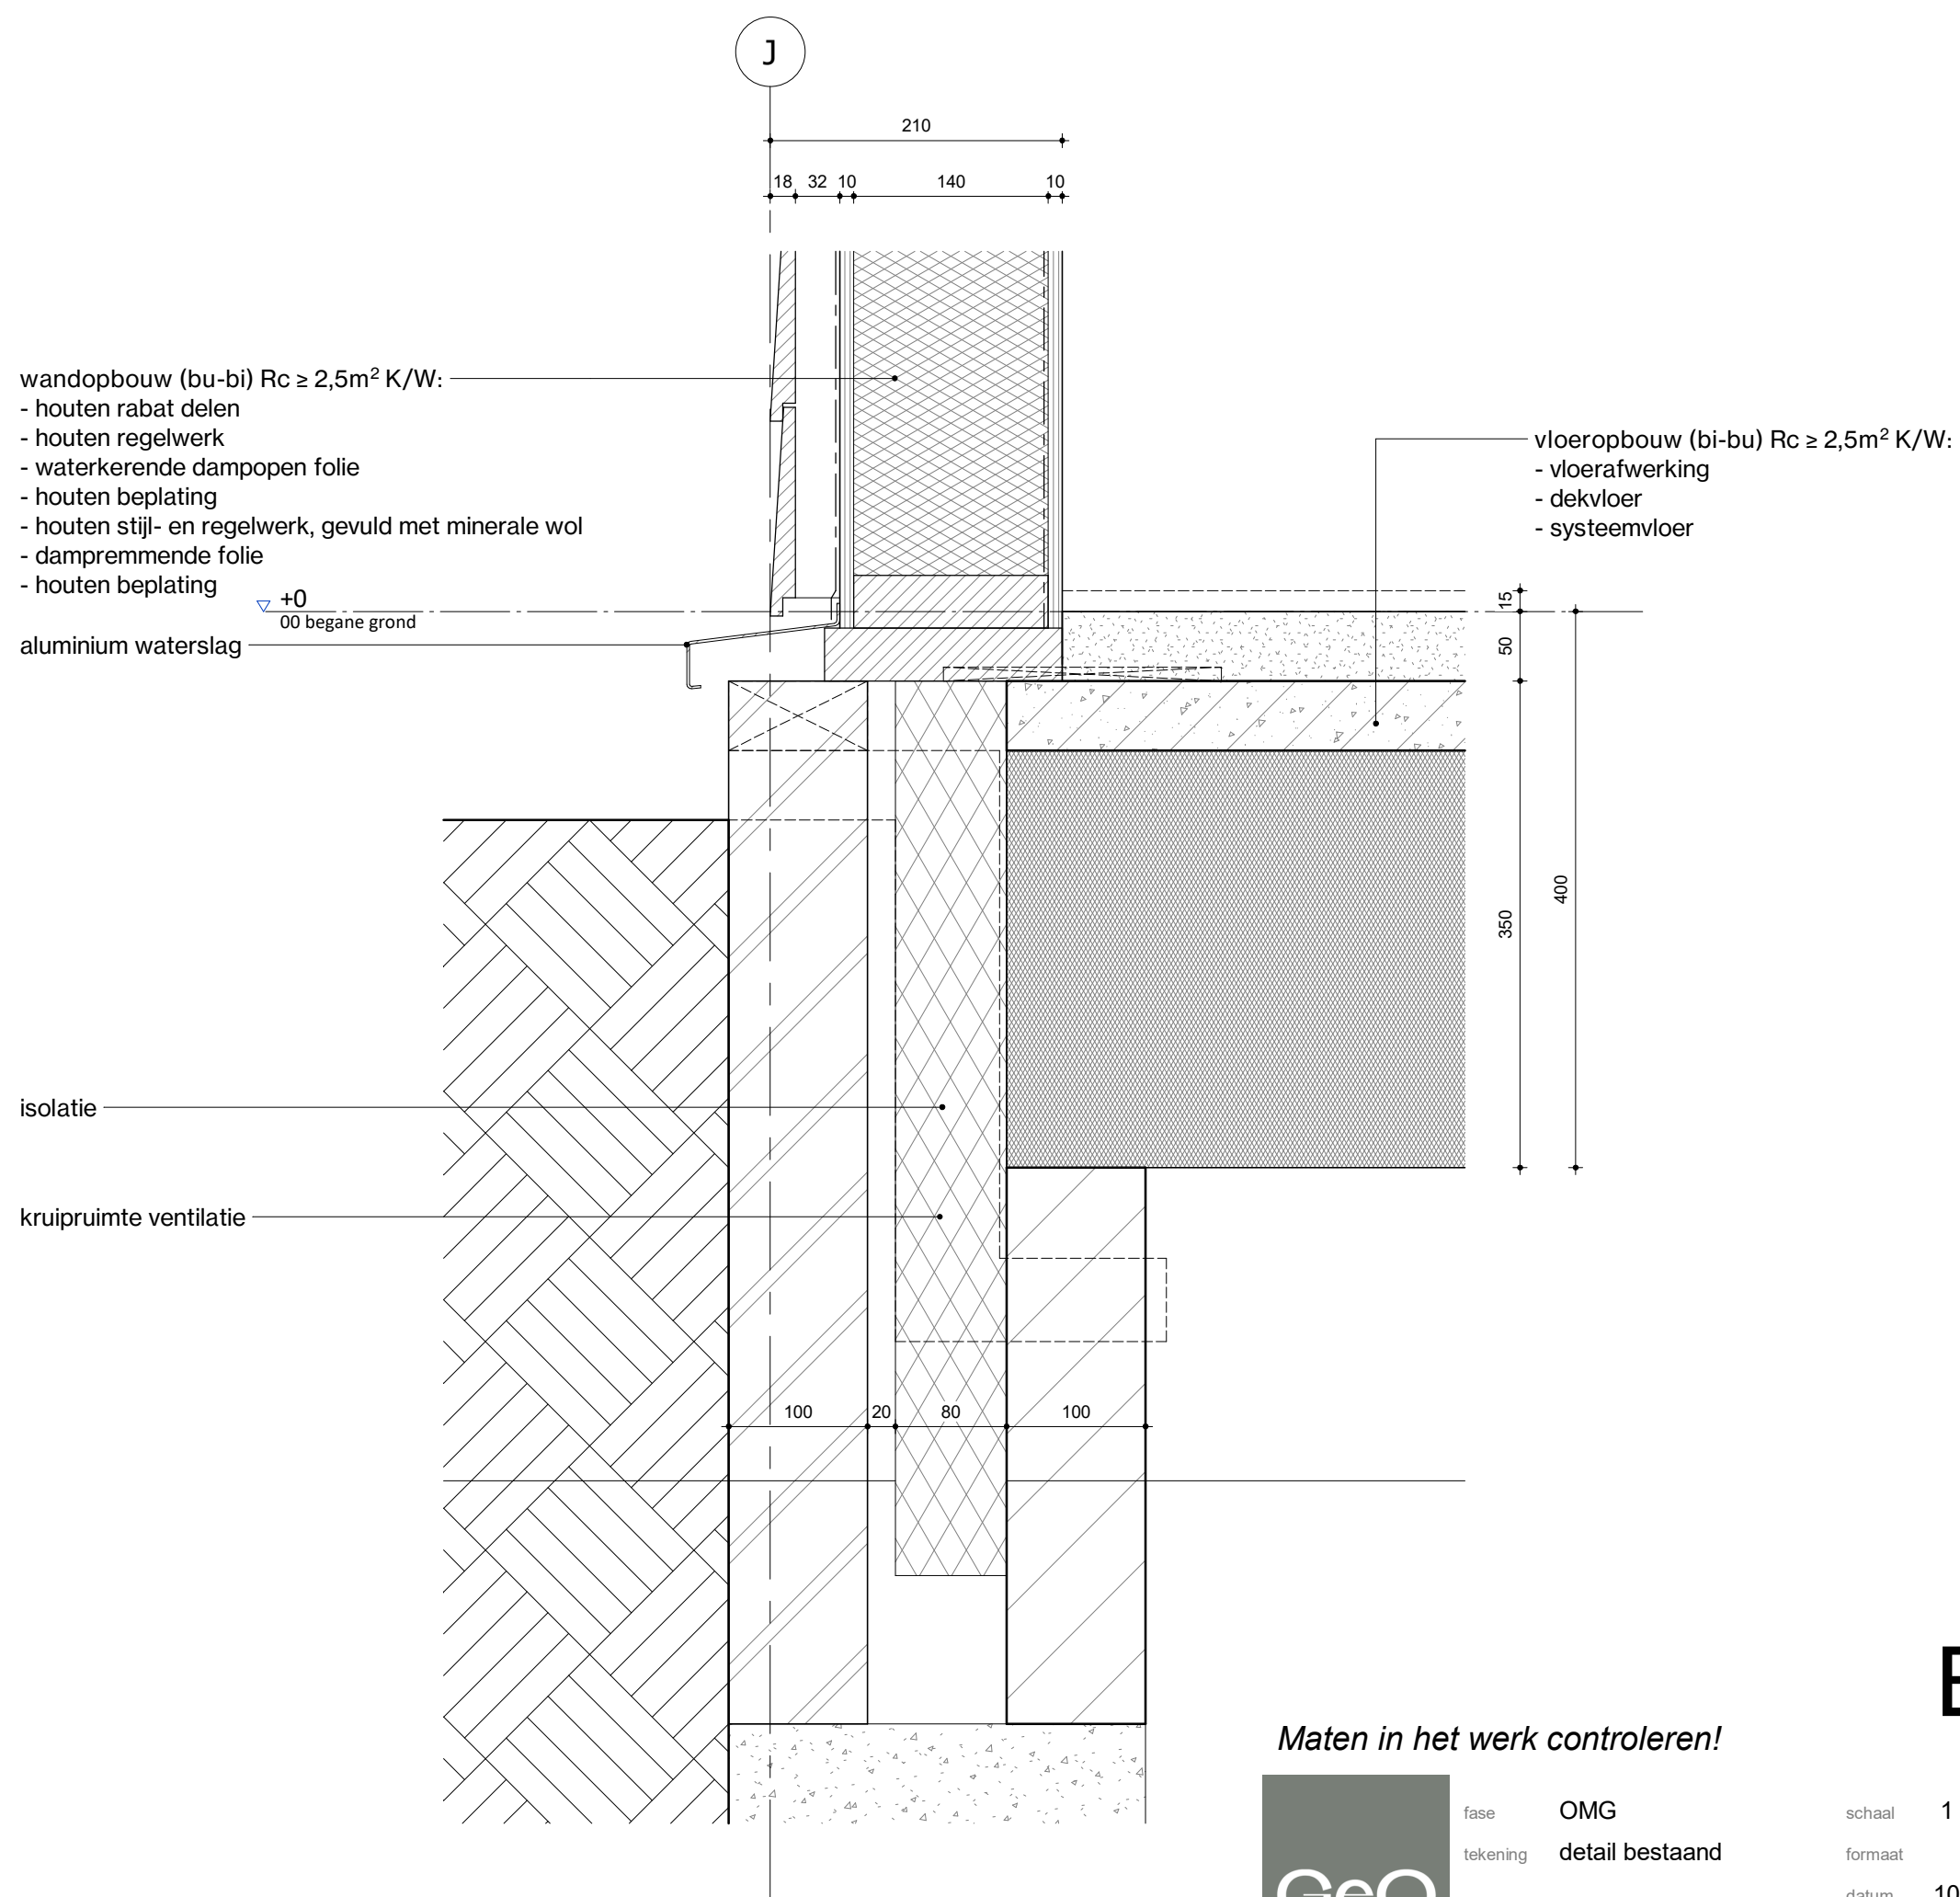

Maten in het werk controleren!




fase **OMG**
tekening **detail bestand**
projectnr. **2024017**

schaal **1 : 5**
formaat
datum **10-06-2026**
revisie

status **DEFINITIEF**
detailnummer
bV-01

BESTAAND

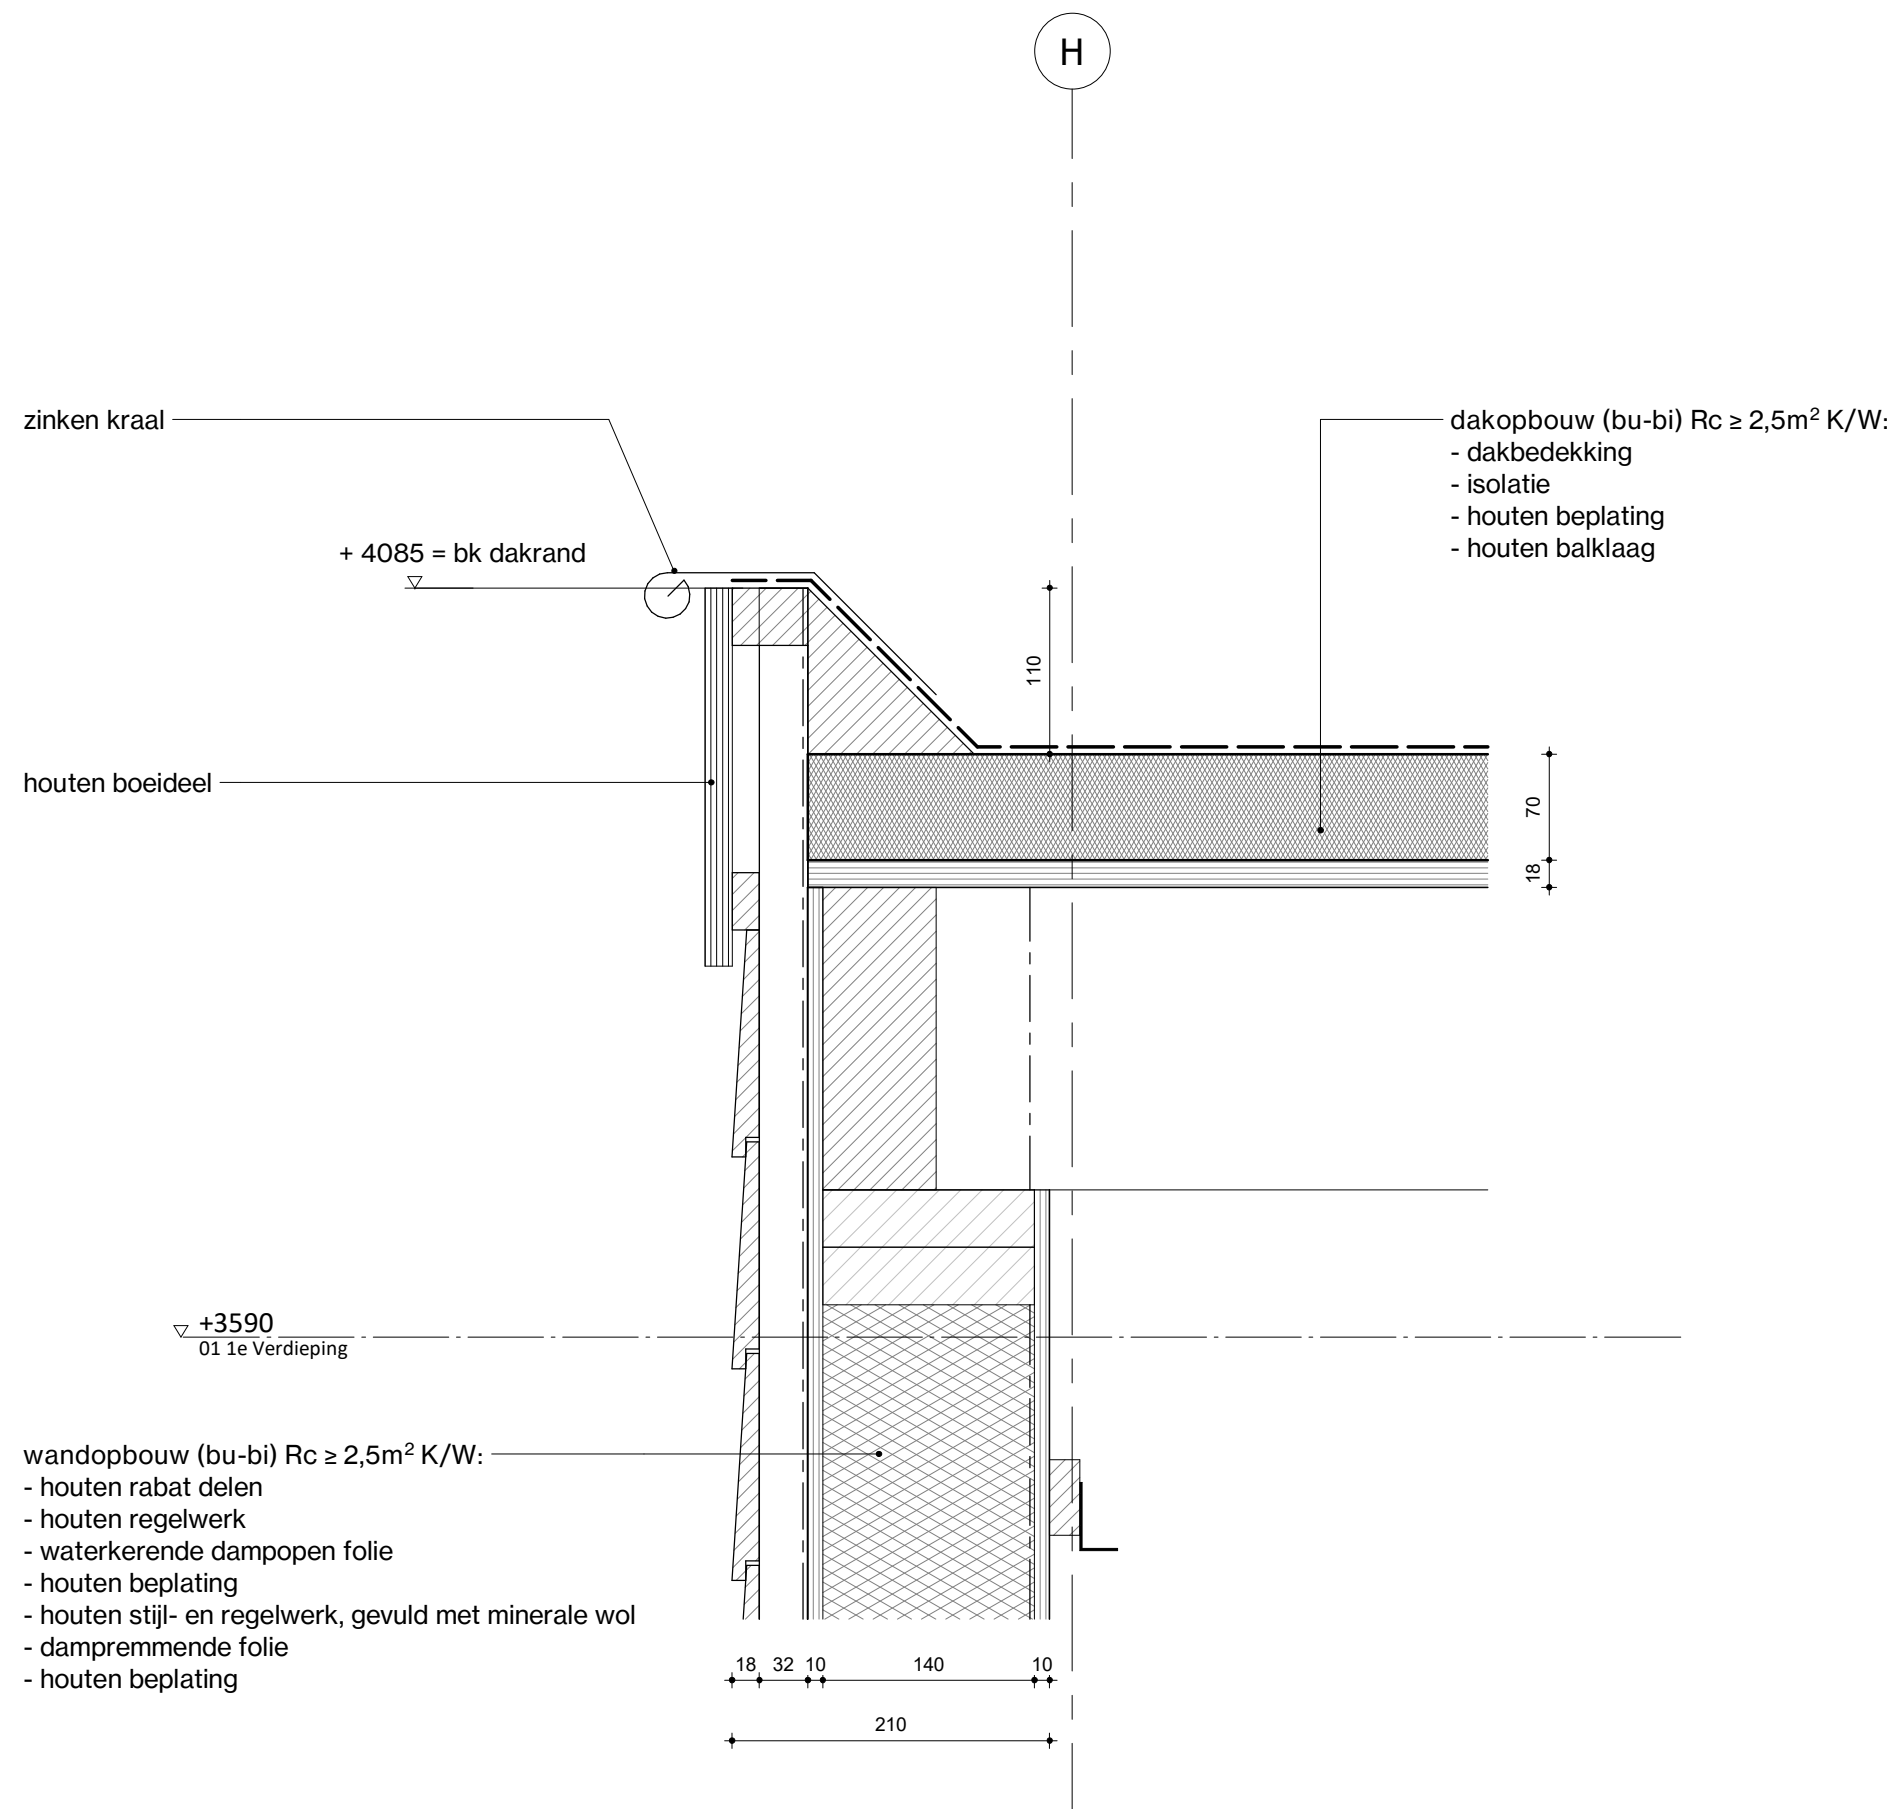

Maten in het werk controleren!



fase OMG
tekening detail bestand
projectnr. 2024017

schaal 1 : 5
formaat
datum 10-06-2026
revisie

status

DEFINITIEF

detailnummer

bV-02

akoestisch plafond

gelamineerde ligger

dakopbouw (bu-bi) $R_c \geq 2,02\text{m}^2 \text{ K/W}$:

- keramische dakpan
- panlatten
- prefab geïsoleerde dakdoos

dakopbouw (bu-bi) $R_c \geq 2,5\text{m}^2 \text{ K/W}$:

- dakbedekking +3590 ▽
- isolatie 01 1e Verdieping
- houten beplating
- houten balklaag

houten balklaag

Maten in het werk controleren!



fase OMG
tekening detail bestand
projectnr. 2024017

schaal 1 : 5
formaat
datum 10-06-2026
revisie


status

DEFINITIEF

detailnummer

bV-03

BESTAAND

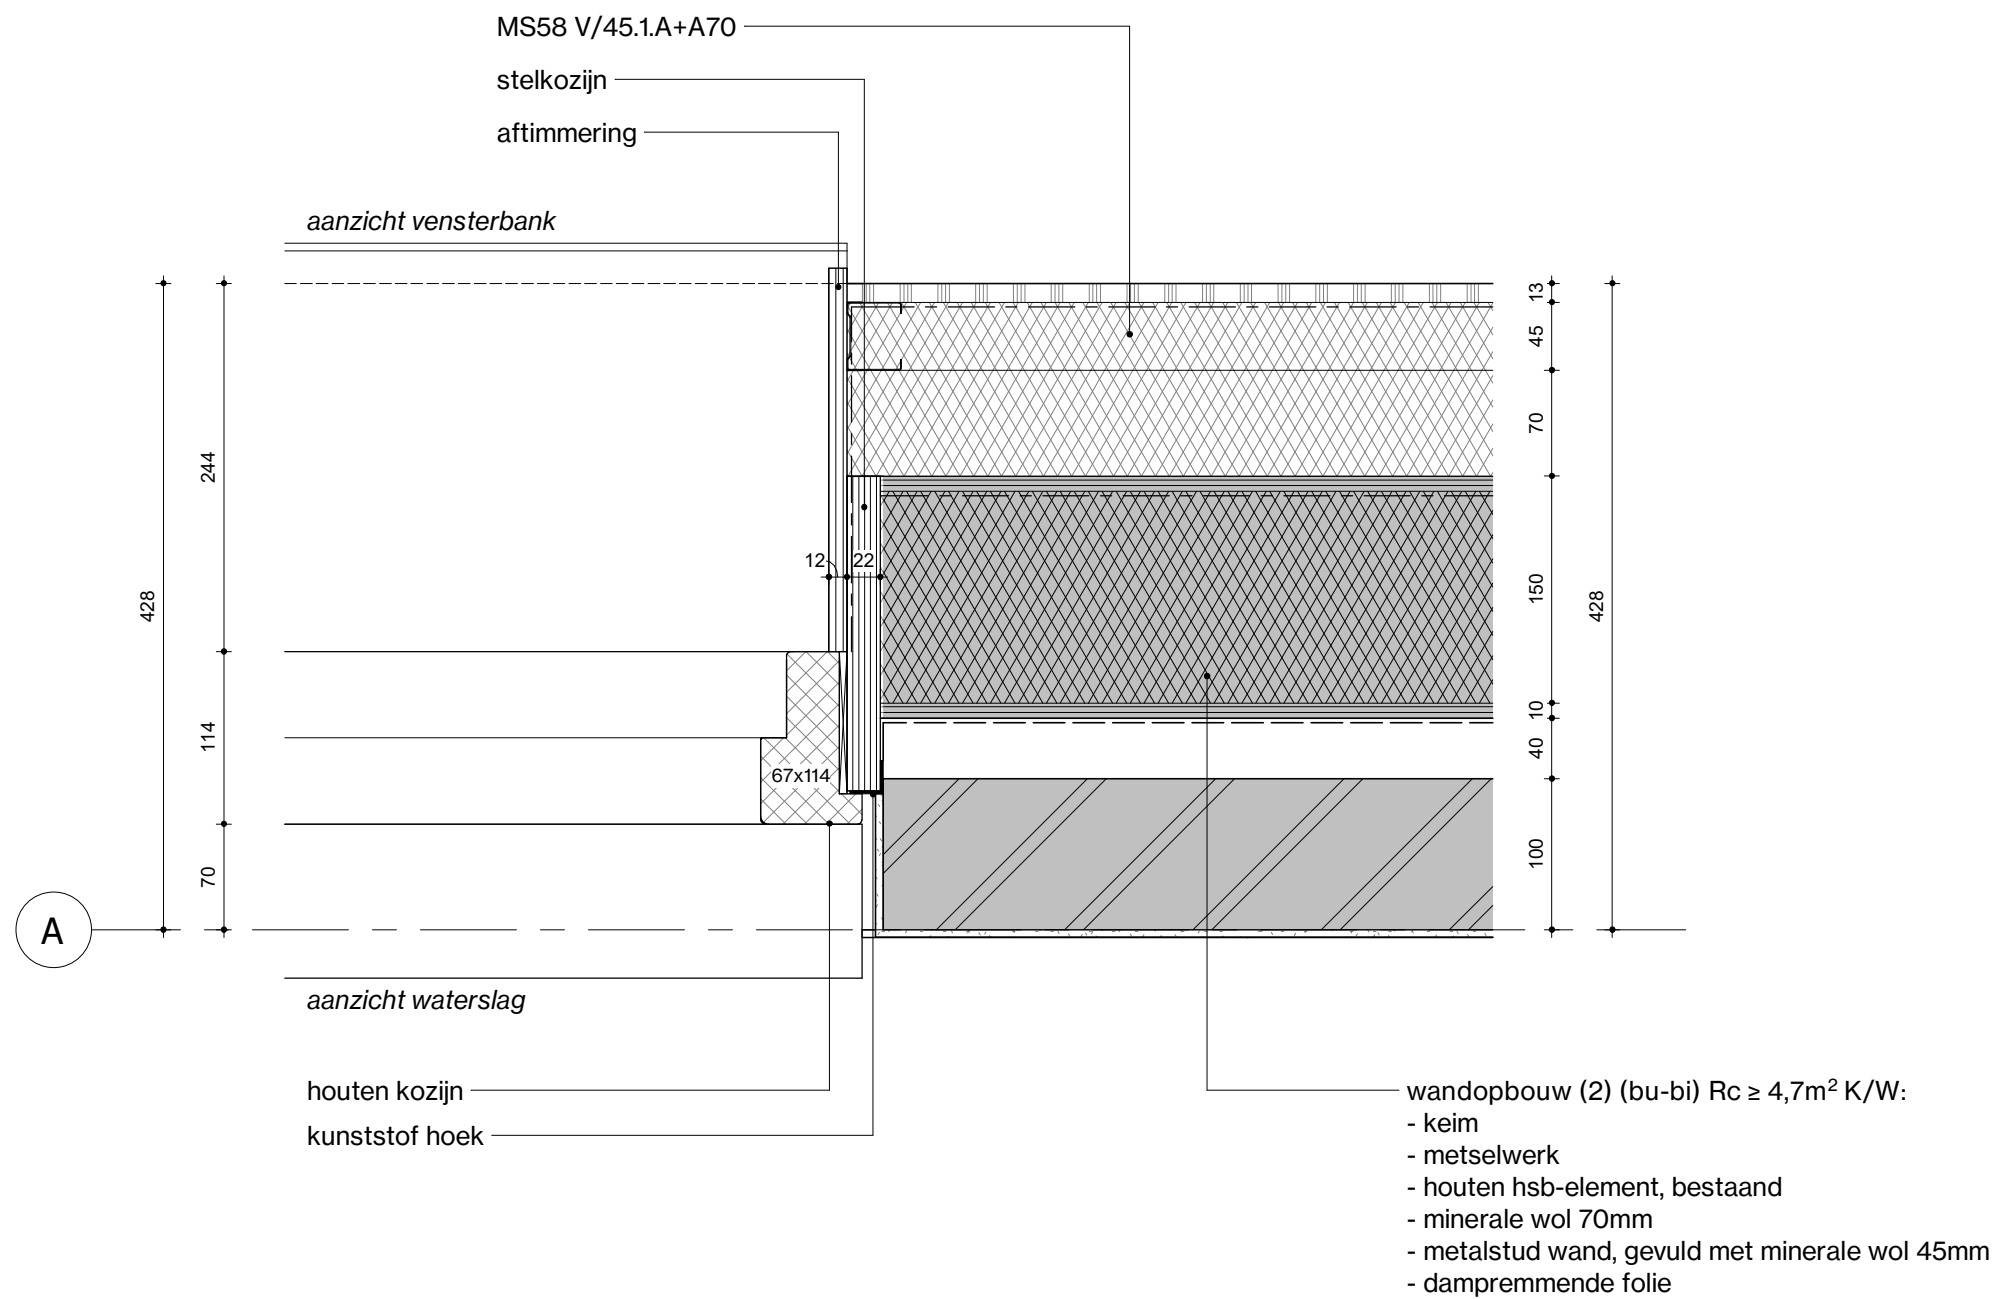

Maten in het werk controleren!



fase OMG
tekening kozijnaansluiting keim
projectnr. 2024017


schaal 1 : 5
formaat
datum 10-06-2026
revisie

status

DEFINITIEF

detailnummer

H-01

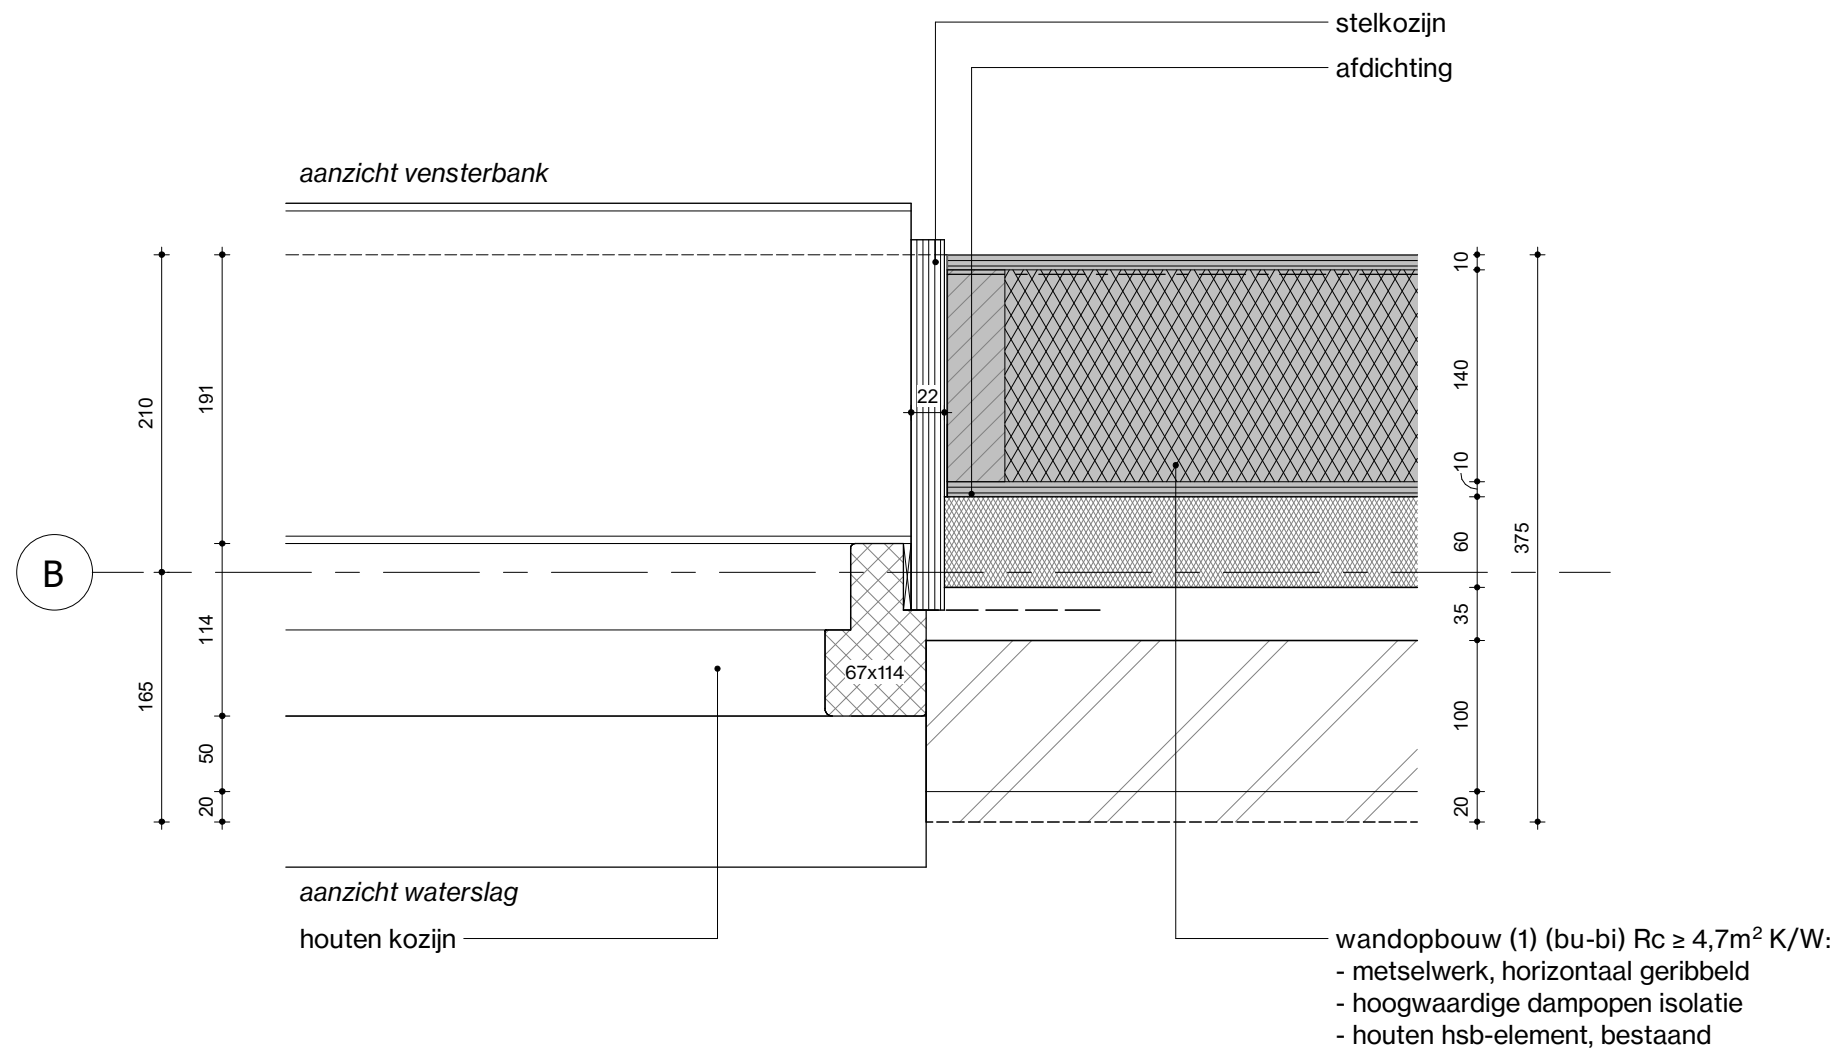

Maten in het werk controleren!



fase **OMG**

tekening **kozijnaansluiting msw strips**

projectnr. **2024017**

schaal **1 : 5**

formaat

datum **10-06-2026**

revisie

status

DEFINITIEF

detailnummer

H-02

11

375
160
60
35
100
20

wandopbouw (1) (bu-bi) $R_c \geq 4,7\text{m}^2 \text{ K/W}$:
- metselwerk, horizontaal geribbeld
- hoogwaardige dampopen isolatie
- houten hsb-element, bestaand

wandopbouw (2) (bu-bi) $R_c \geq 4,7\text{m}^2 \text{ K/W}$:
- keim
- metselwerk
- houten hsb-element, bestaand
- minerale wol 70mm
- metalstud wand, gevuld met minerale wol 45mm
- dampremmende folie
- gips

13
45
70
160
40
100
127
300

B

Maten in het werk controleren!



fase OMG
tekening overgang msw strips op
 keim
projectnr. 2024017

schaal 1 : 5
formaat
datum 10-06-2026
revisie

status **DEFINITIEF**
detailnummer
H-03

wandopbouw (1) (bu-bi) $R_c \geq 4,7\text{m}^2 \text{ K/W}$:
- metselwerk, horizontaal geribbeld
- hoogwaardige dampopen isolatie
- houten hsb-element, bestaand

hoekanker, luchtdicht afplakken

minerale isolatie

kruipruimte ventilatie
vuilmetselwerk

stalen L-profiel, volgens
opgave constructeur

vloeropbouw (bi-bu) $R_c \geq 2,5\text{m}^2 \text{ K/W}$:
- vloerafwerking
- dekvloer (bestaand)
- systeemvloer (bestaand)

+0
00 begane grond

-250 = ok metselwerk

-800 = bk fundering

Maten in het werk controleren!




fase **OMG**
tekening **onderaansluiting
metselwerk bestaand**
projectnr. **2024017**

schaal **1 : 5**
formaat
datum **10-06-2026**
revisie

status

DEFINITIEF
detailnummer
V-01

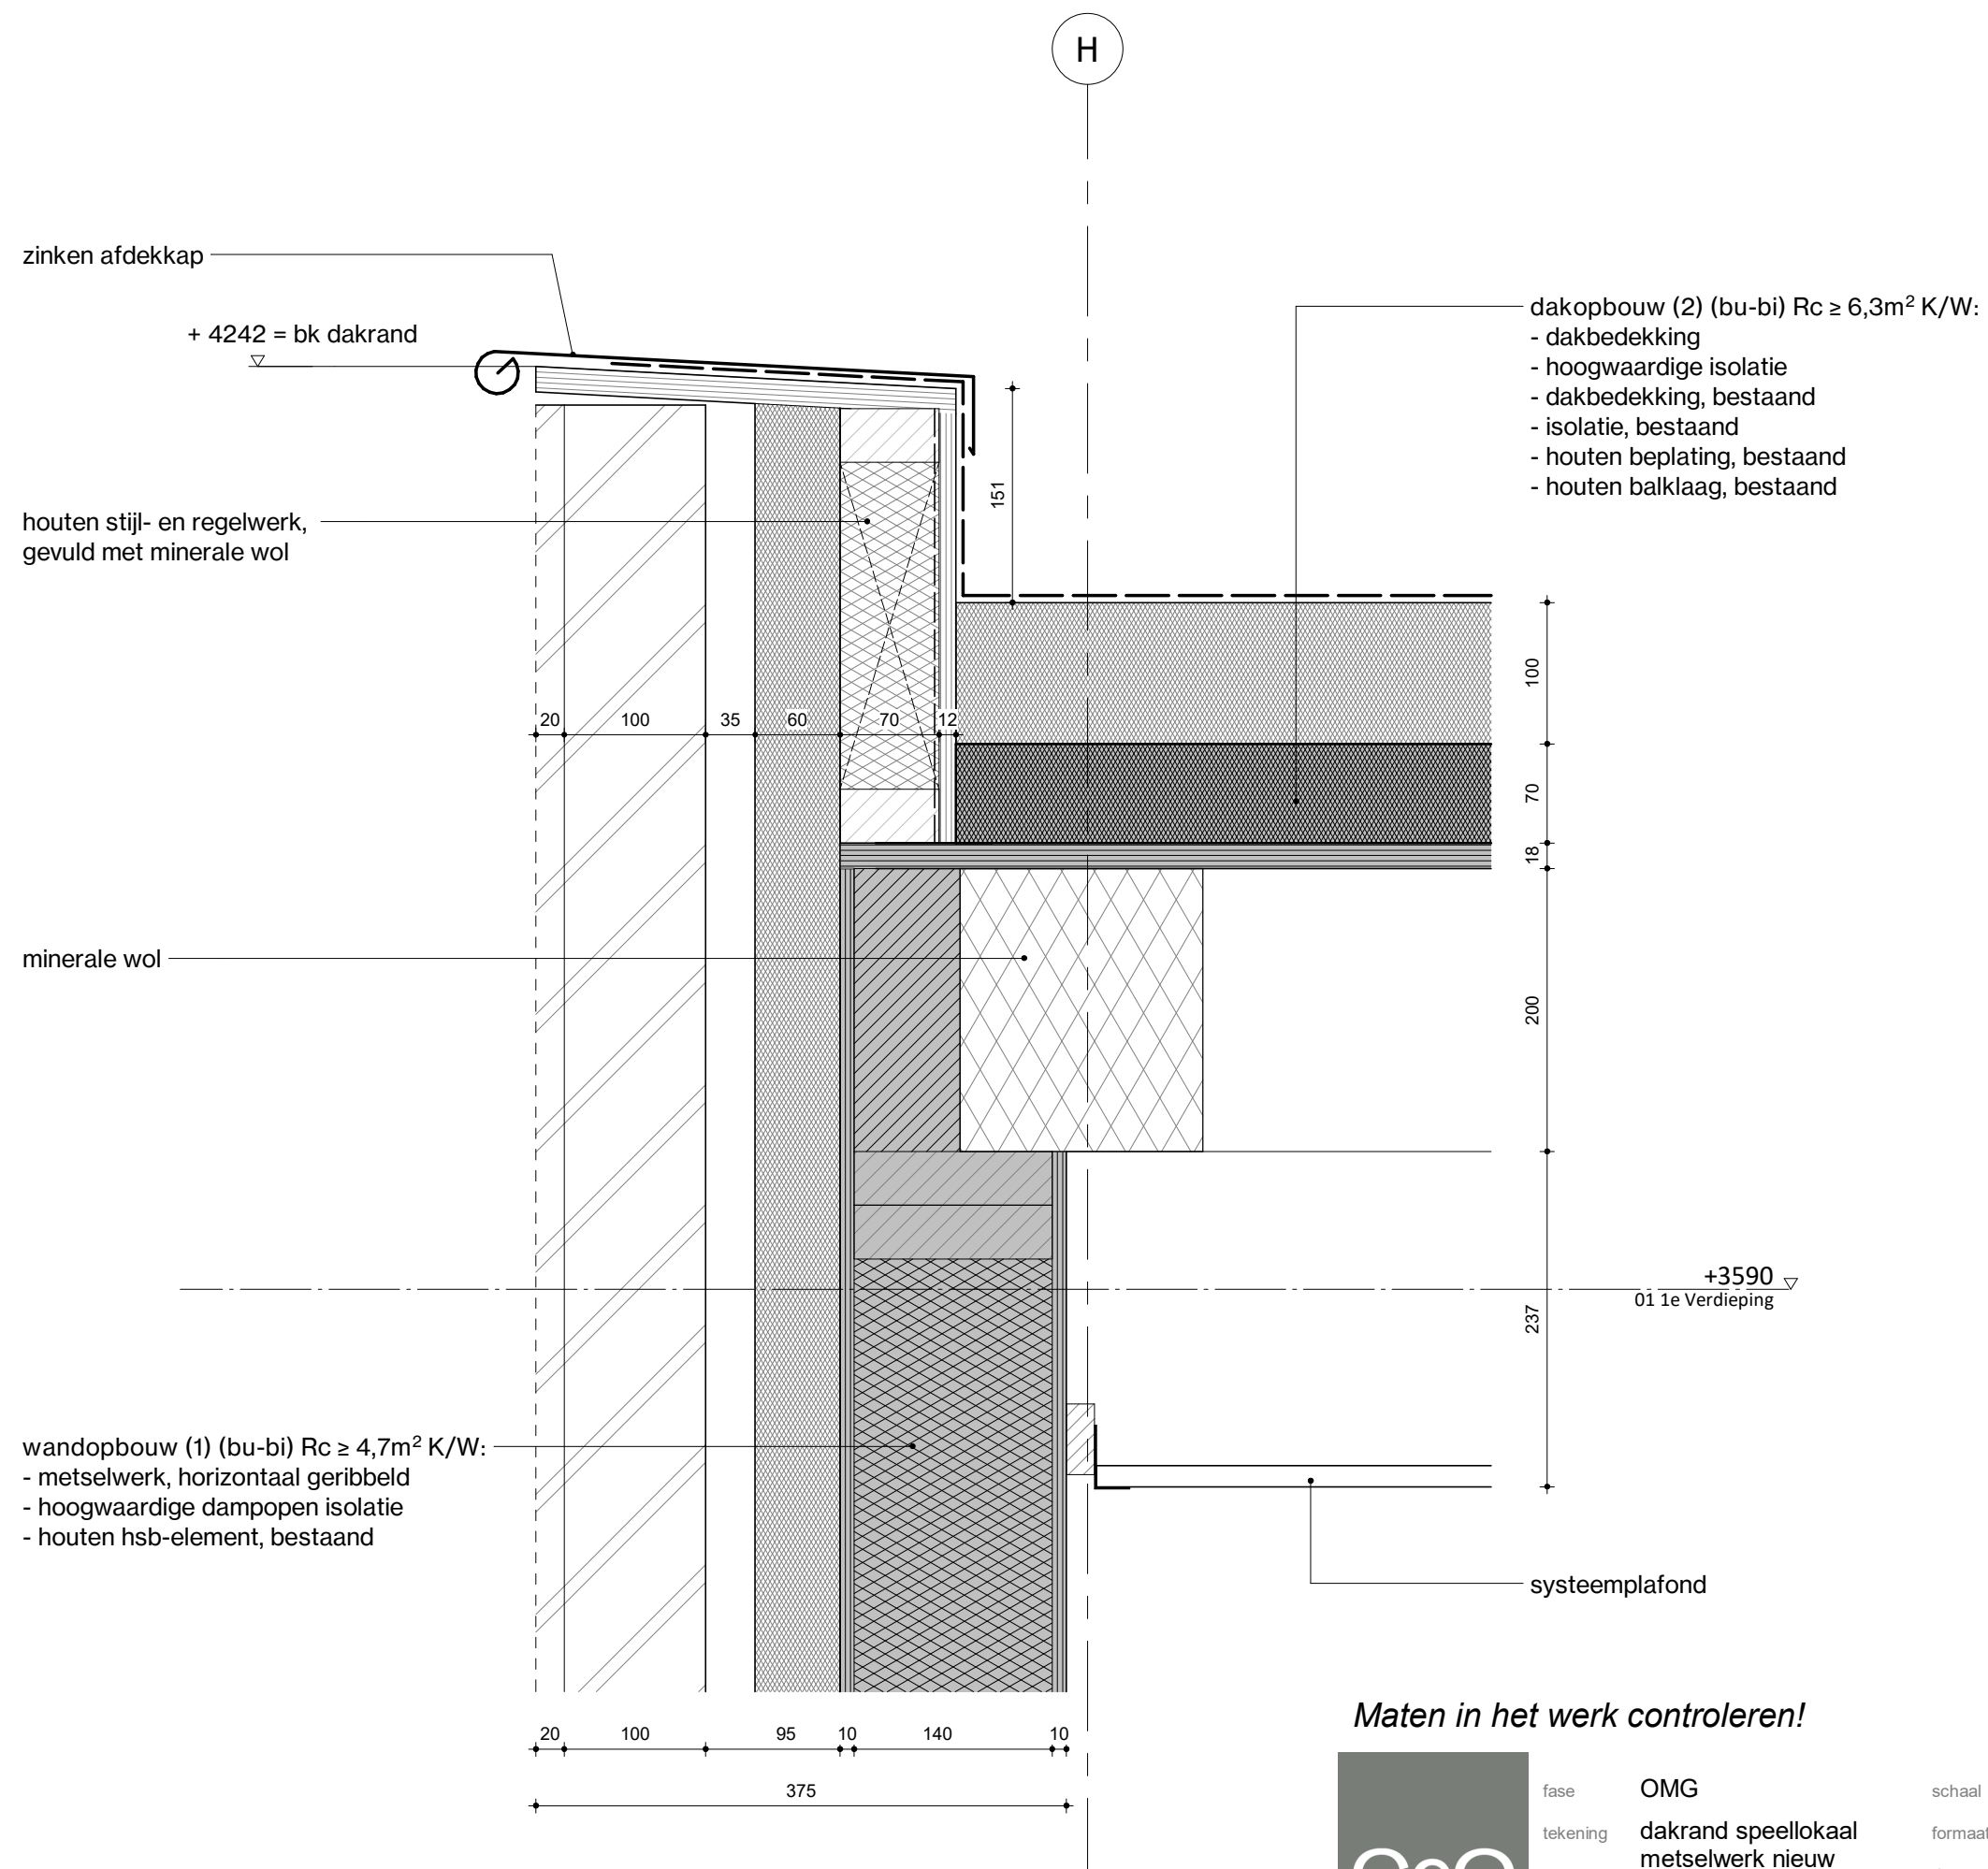

Maten in het werk controleren!



fase **OMG**
tekening **dakrand speellokaal
metselwerk nieuw**
projectnr. **2024017**


schaal **1 : 5**
formaat
datum **10-06-2026**
revisie

status

DEFINITIEF

detailnummer

V-02

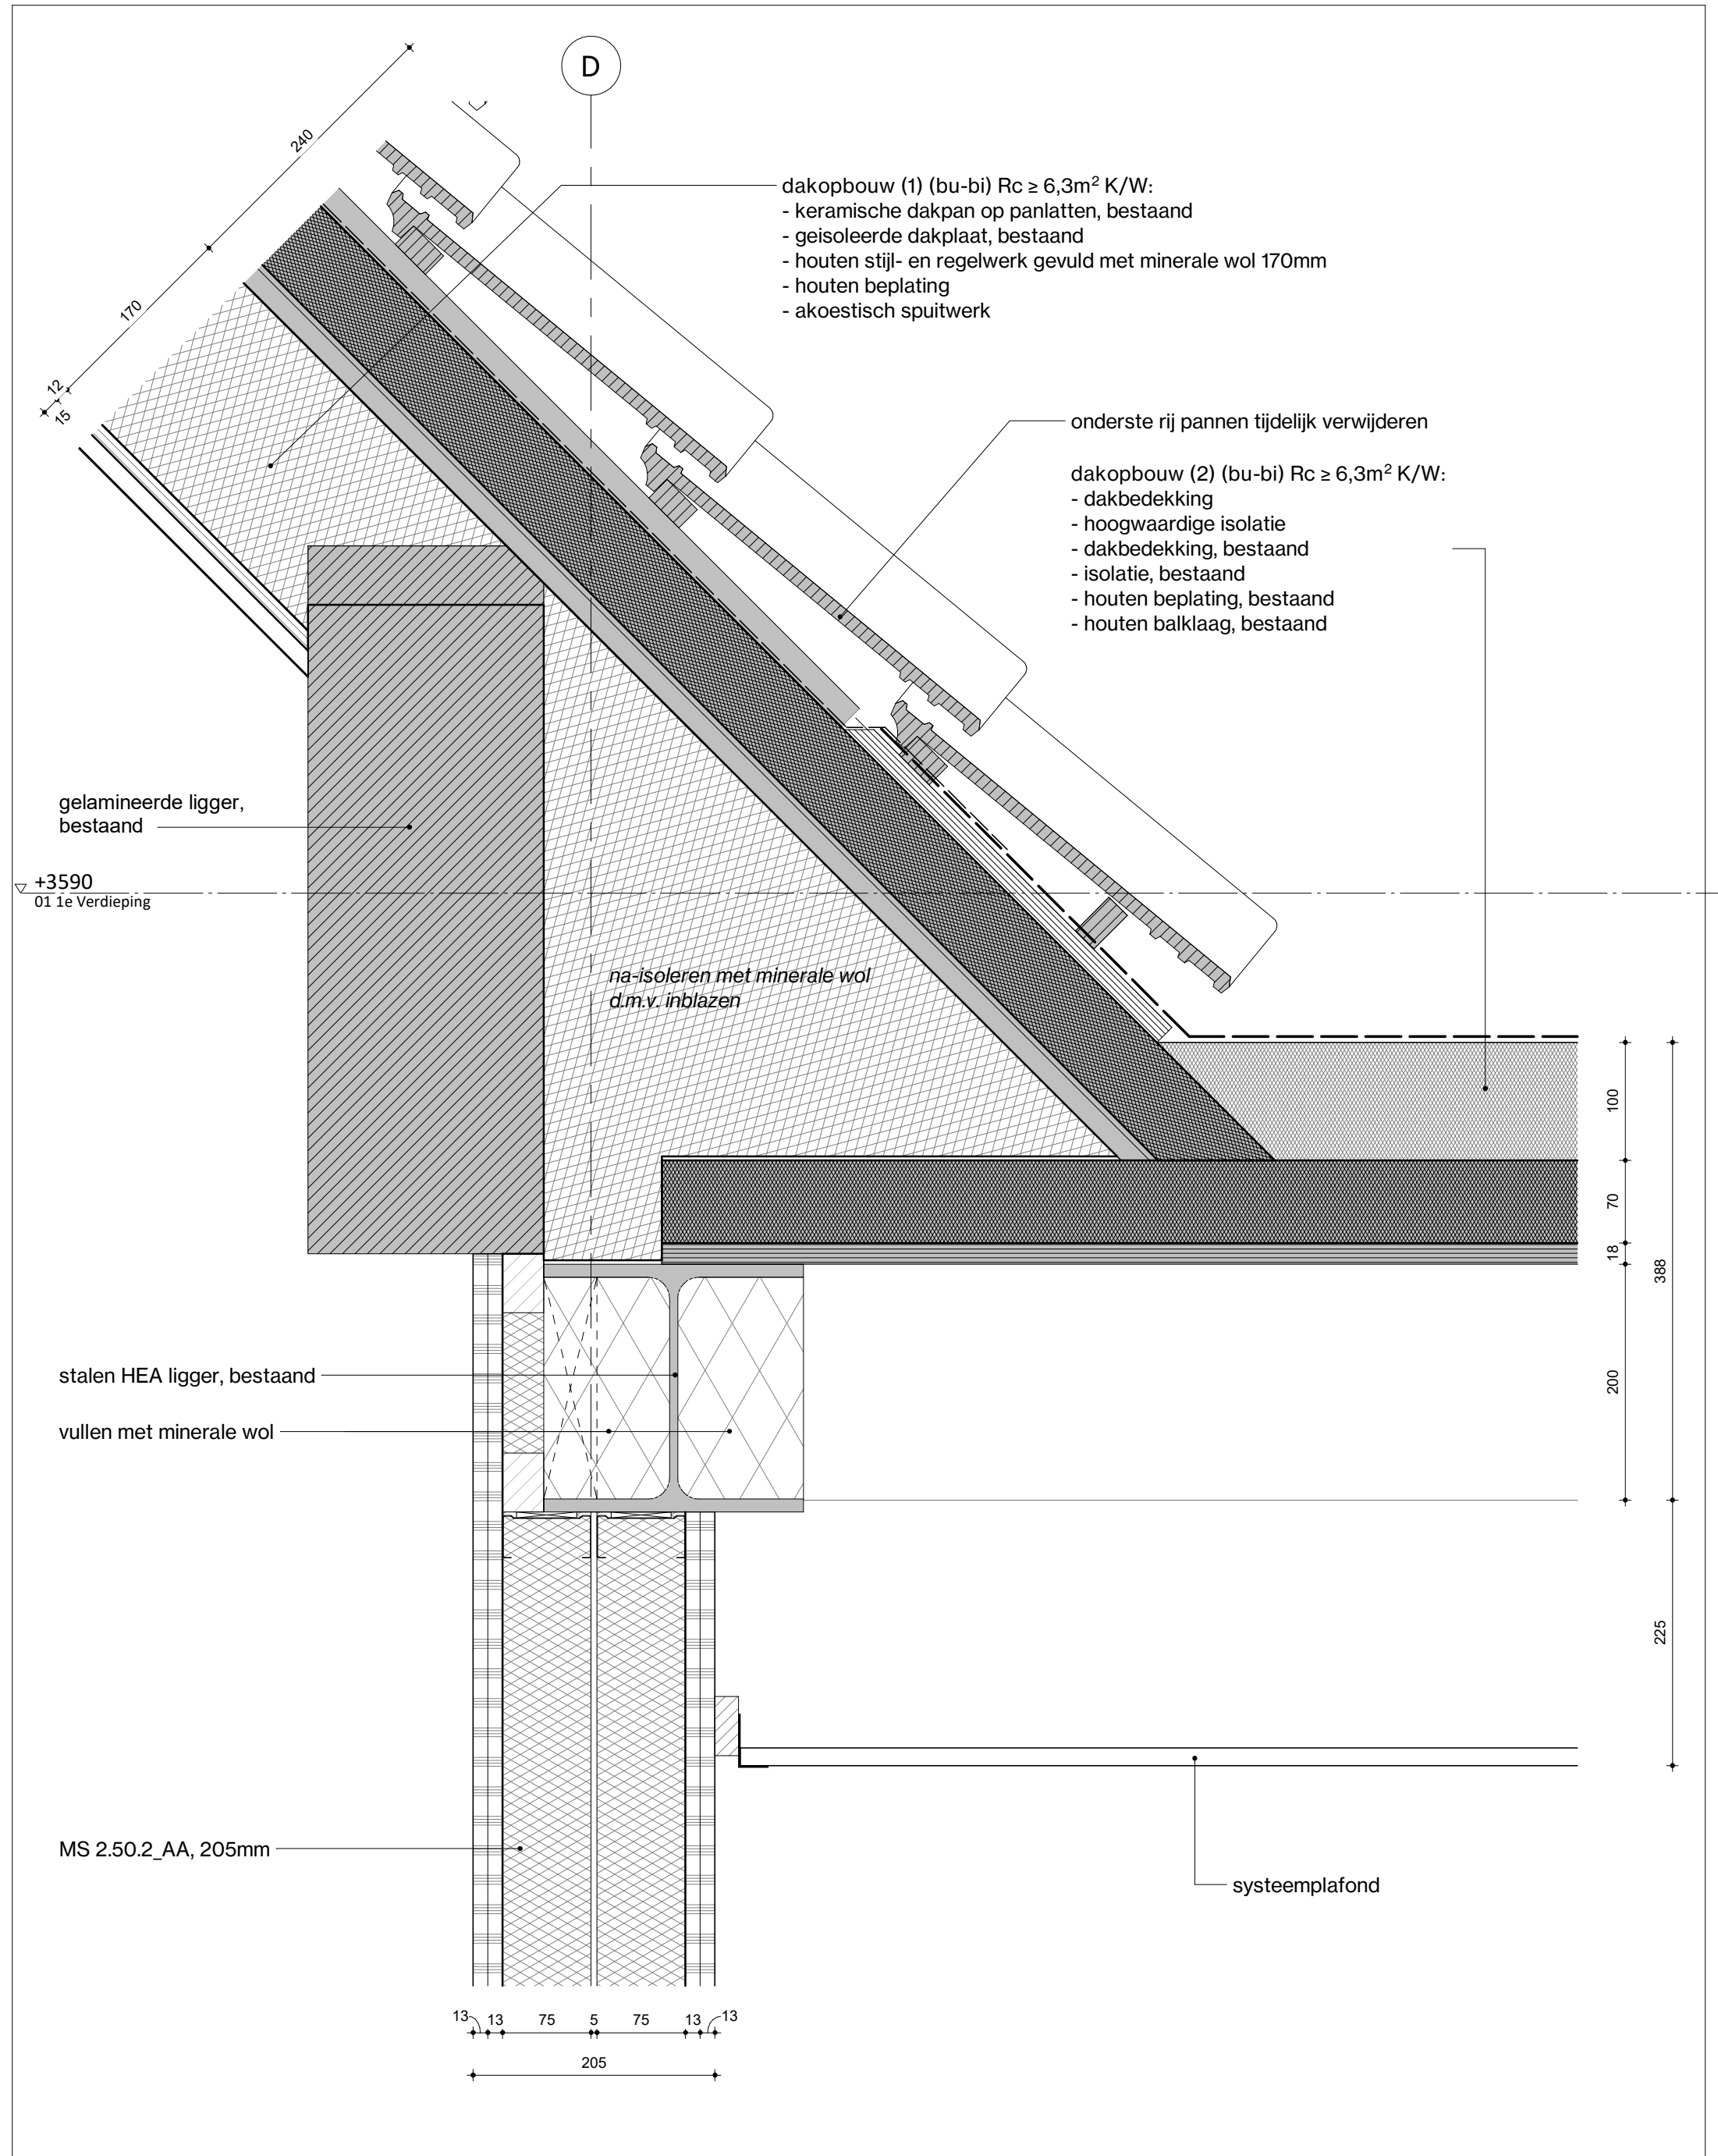

dakopbouw (1) (bu-bi) $R_c \geq 6,3\text{m}^2 \text{ K/W}$:
- keramische dakpan op panlatten, bestaand
- geïsoleerde dakplaat, bestaand
- houten stijl- en regelwerk gevuld met minerale wol 170mm
- houten beplating
- akoestisch spuitwerk

onderste rij pannen tijdelijk verwijderen

dakopbouw (2) (bu-bi) $R_c \geq 6,3\text{m}^2 \text{ K/W}$:
- dakbedekking
- hoogwaardige isolatie
- dakbedekking, bestaand
- isolatie, bestaand
- houten beplating, bestaand
- houten balklaag, bestaand

gelamineerde ligger,
bestaand

▽ +3590
01 1e Verdieping

na-isoleren met minerale wol
d.m.v. inblazen

stalen HEA ligger, bestaand

vullen met minerale wol

MS 2.50.2_AA, 205mm

systeemplafond

Maten in het werk controleren!



fase OMG
tekening aansluiting hellende op
 platte dak
projectnr. 2024017


schaal 1 : 5
formaat
datum 10-06-2026
revisie

status

DEFINITIEF

detailnummer

V-03

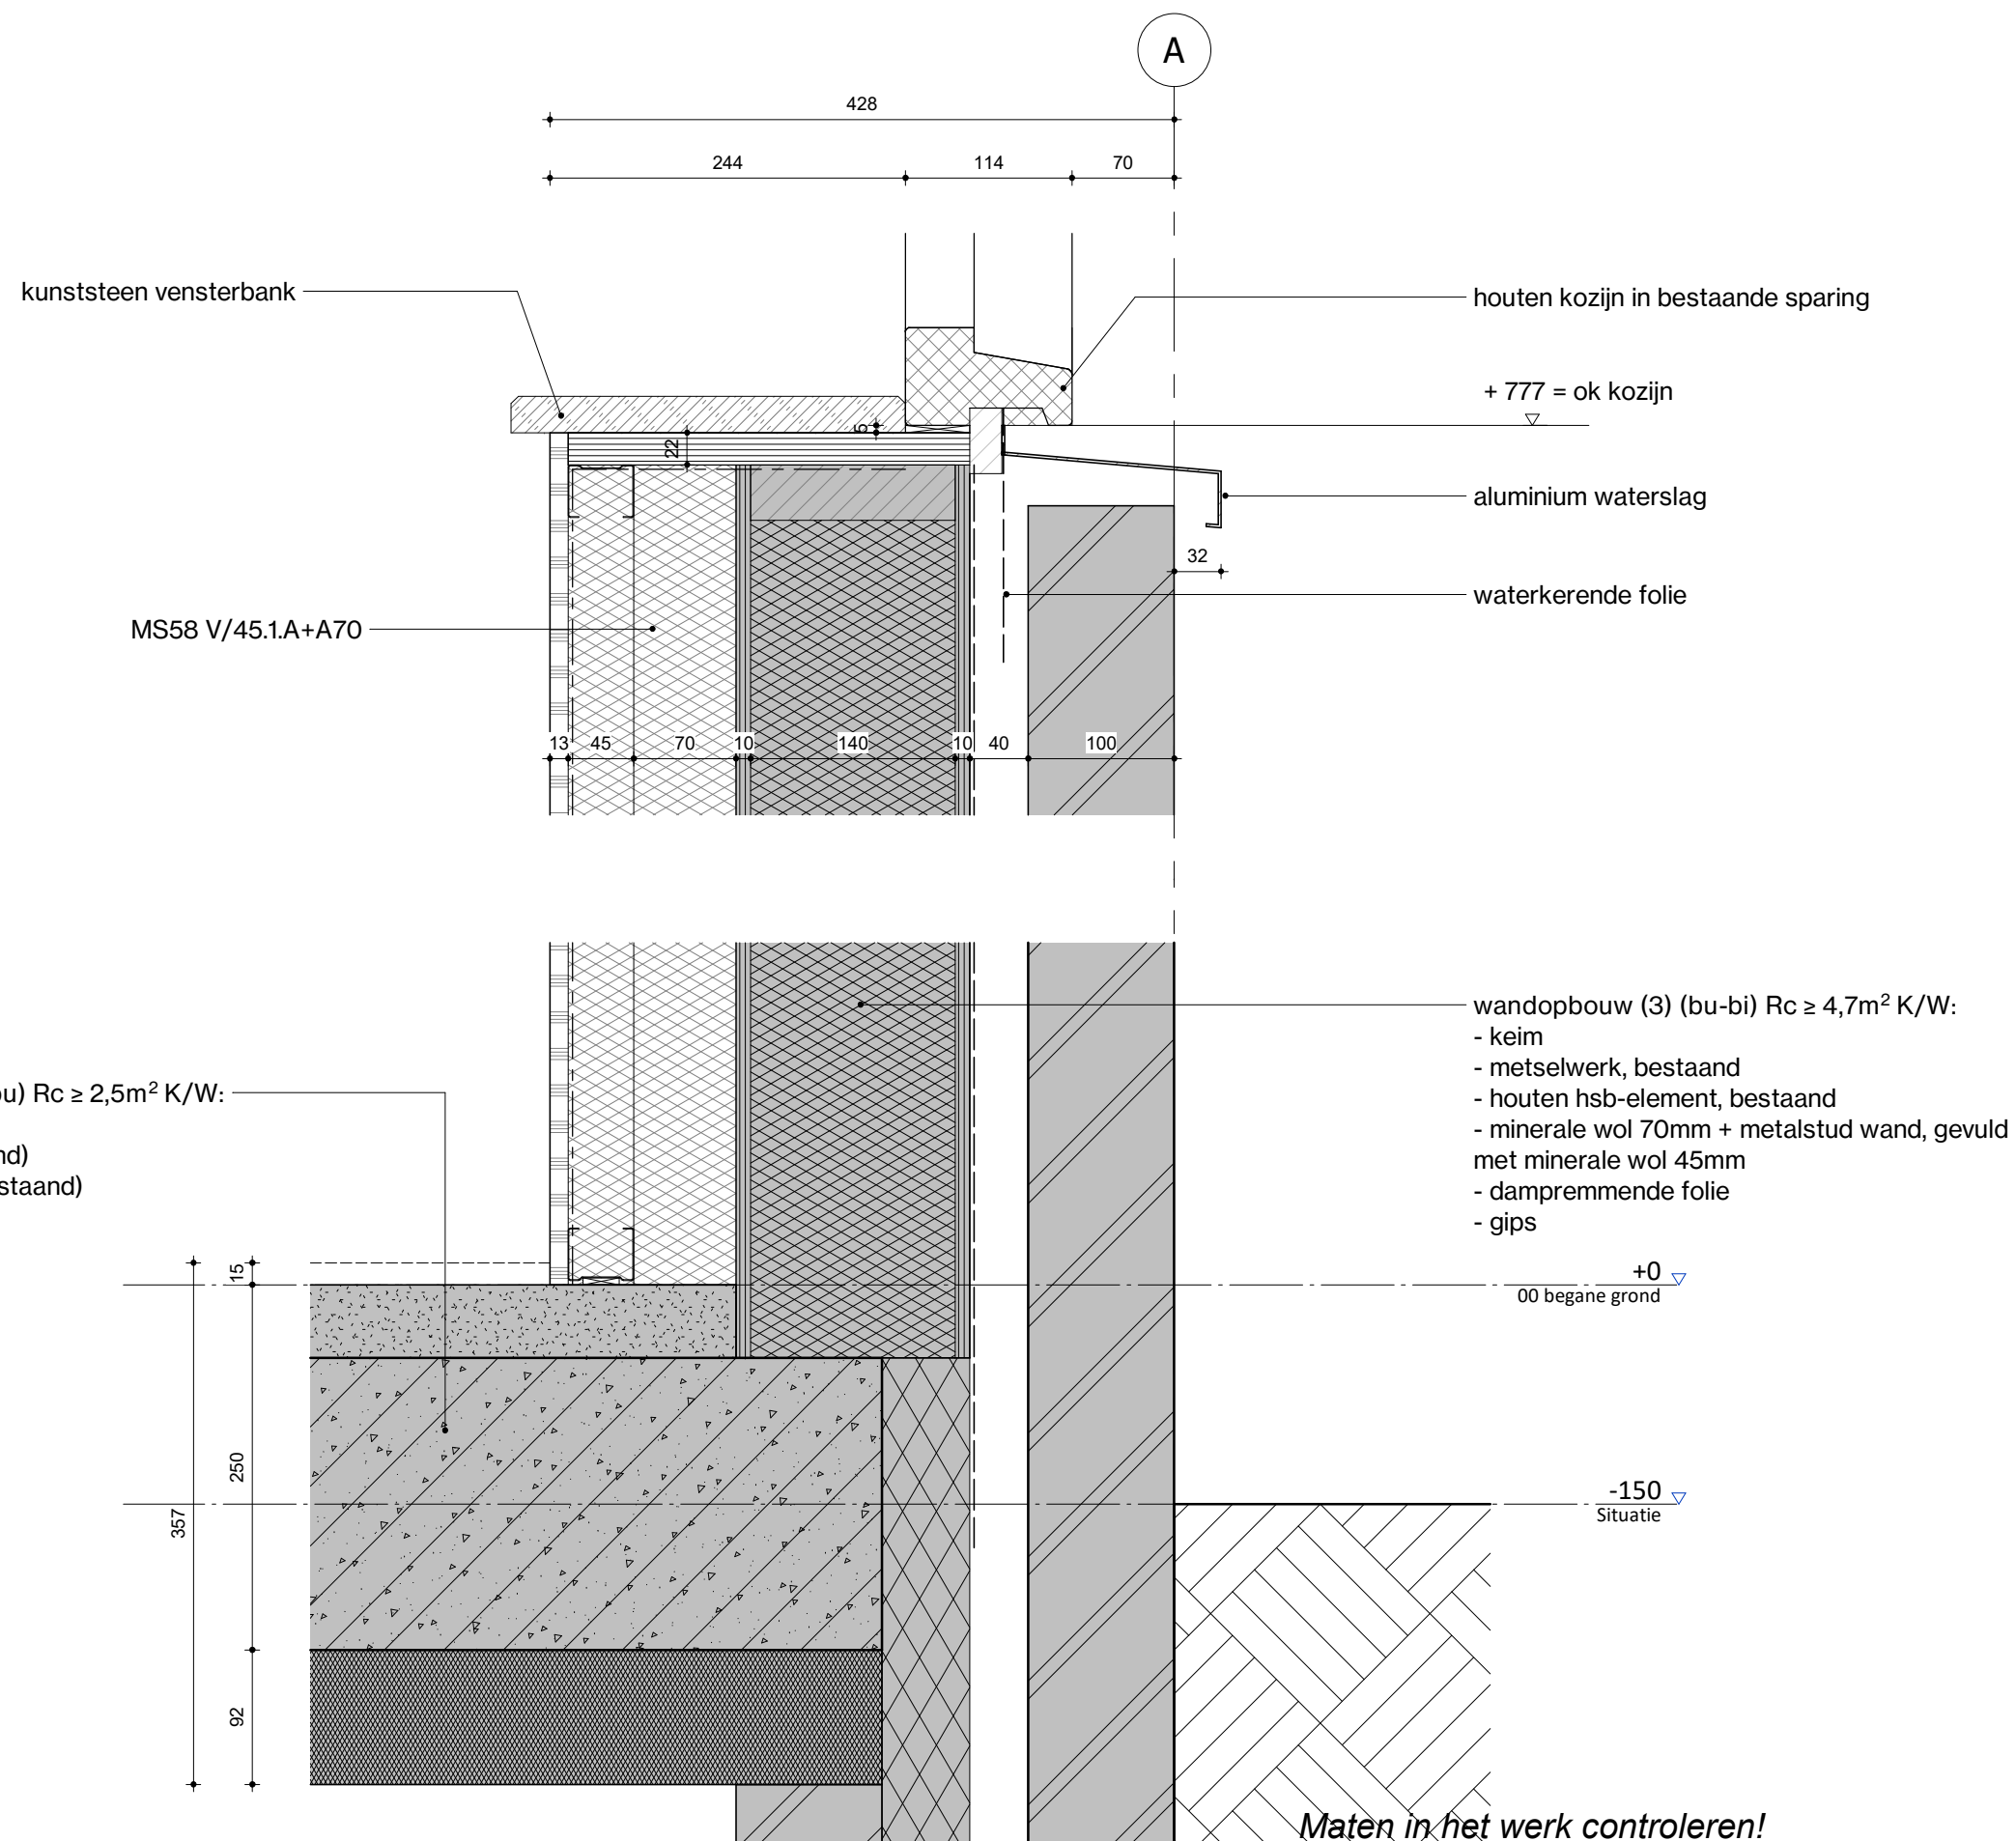

Maten in het werk controleren!



fase **OMG**
tekening **onderdetail kozijn
gekeimde gevel**
projectnr. **2024017**


schaal **1 : 5**
formaat
datum **10-06-2026**
revisie

status

DEFINITIEF

detailnummer

V-04

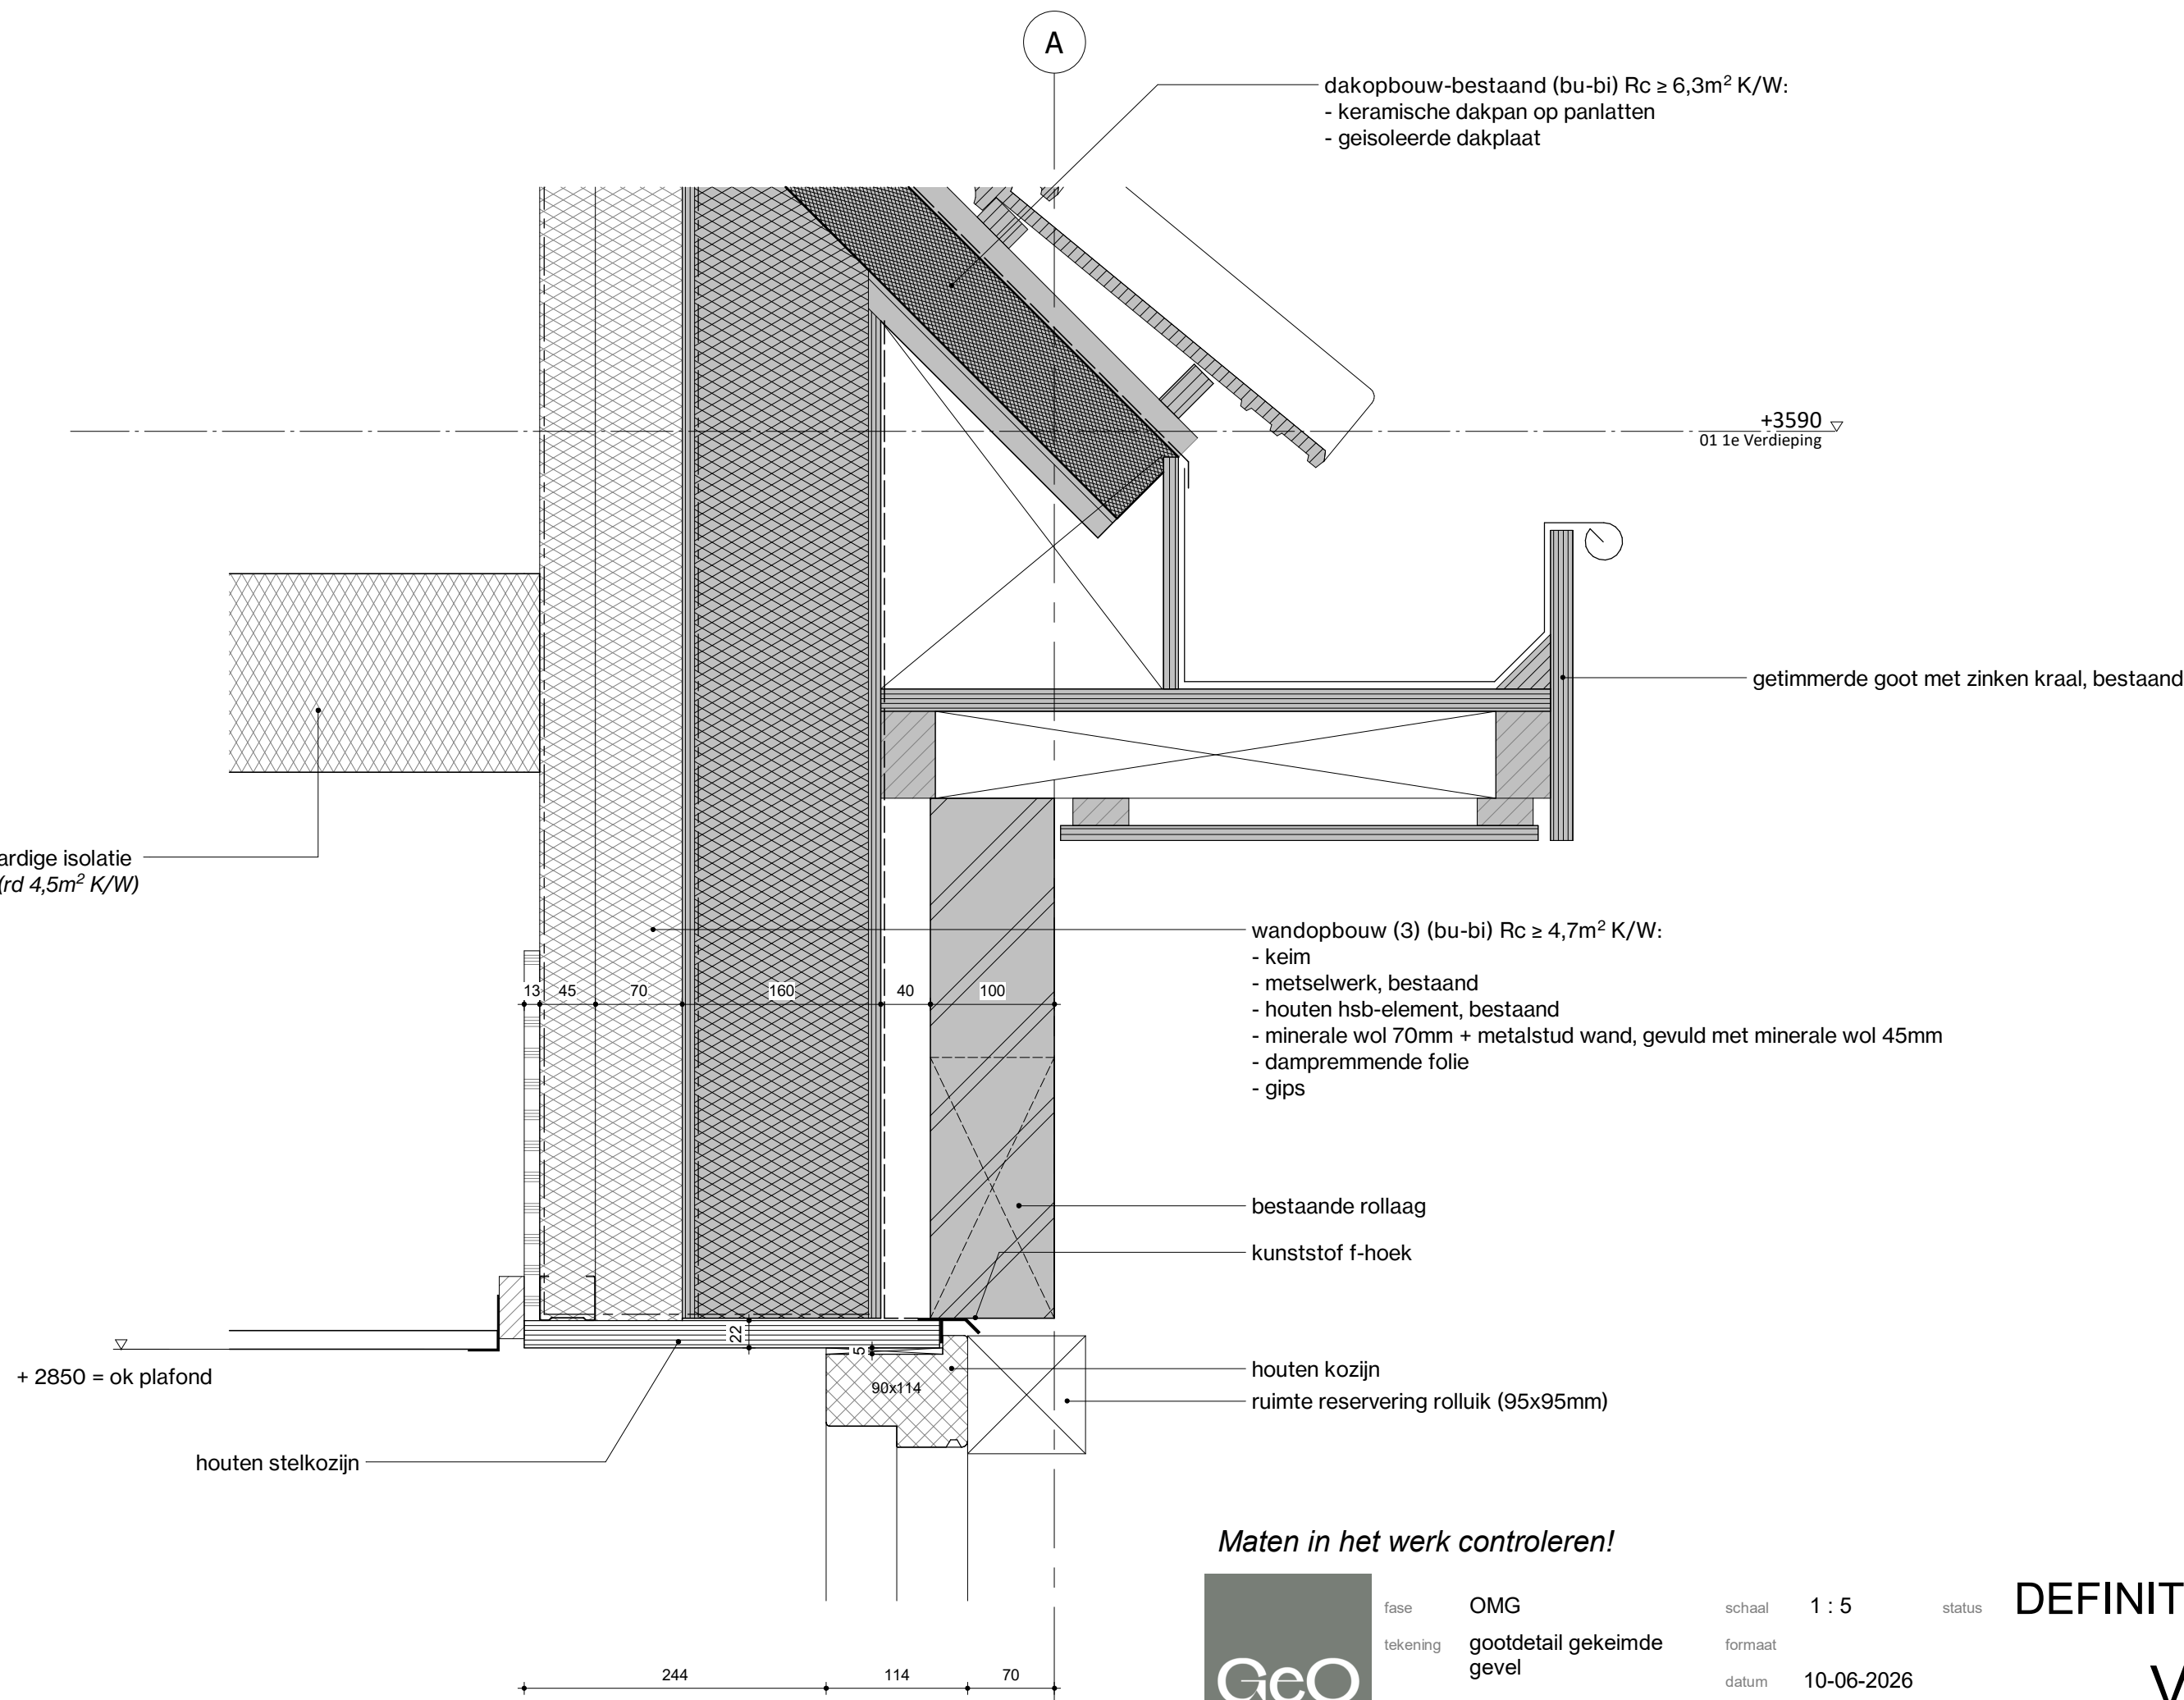

Maten in het werk controleren!



fase **OMG**
tekening **gootdetail gekeimde
gevel**
projectnr. **2024017**


schaal **1 : 5**
formaat
datum **10-06-2026**
revisie

status

DEFINITIEF

detailnummer

V-05

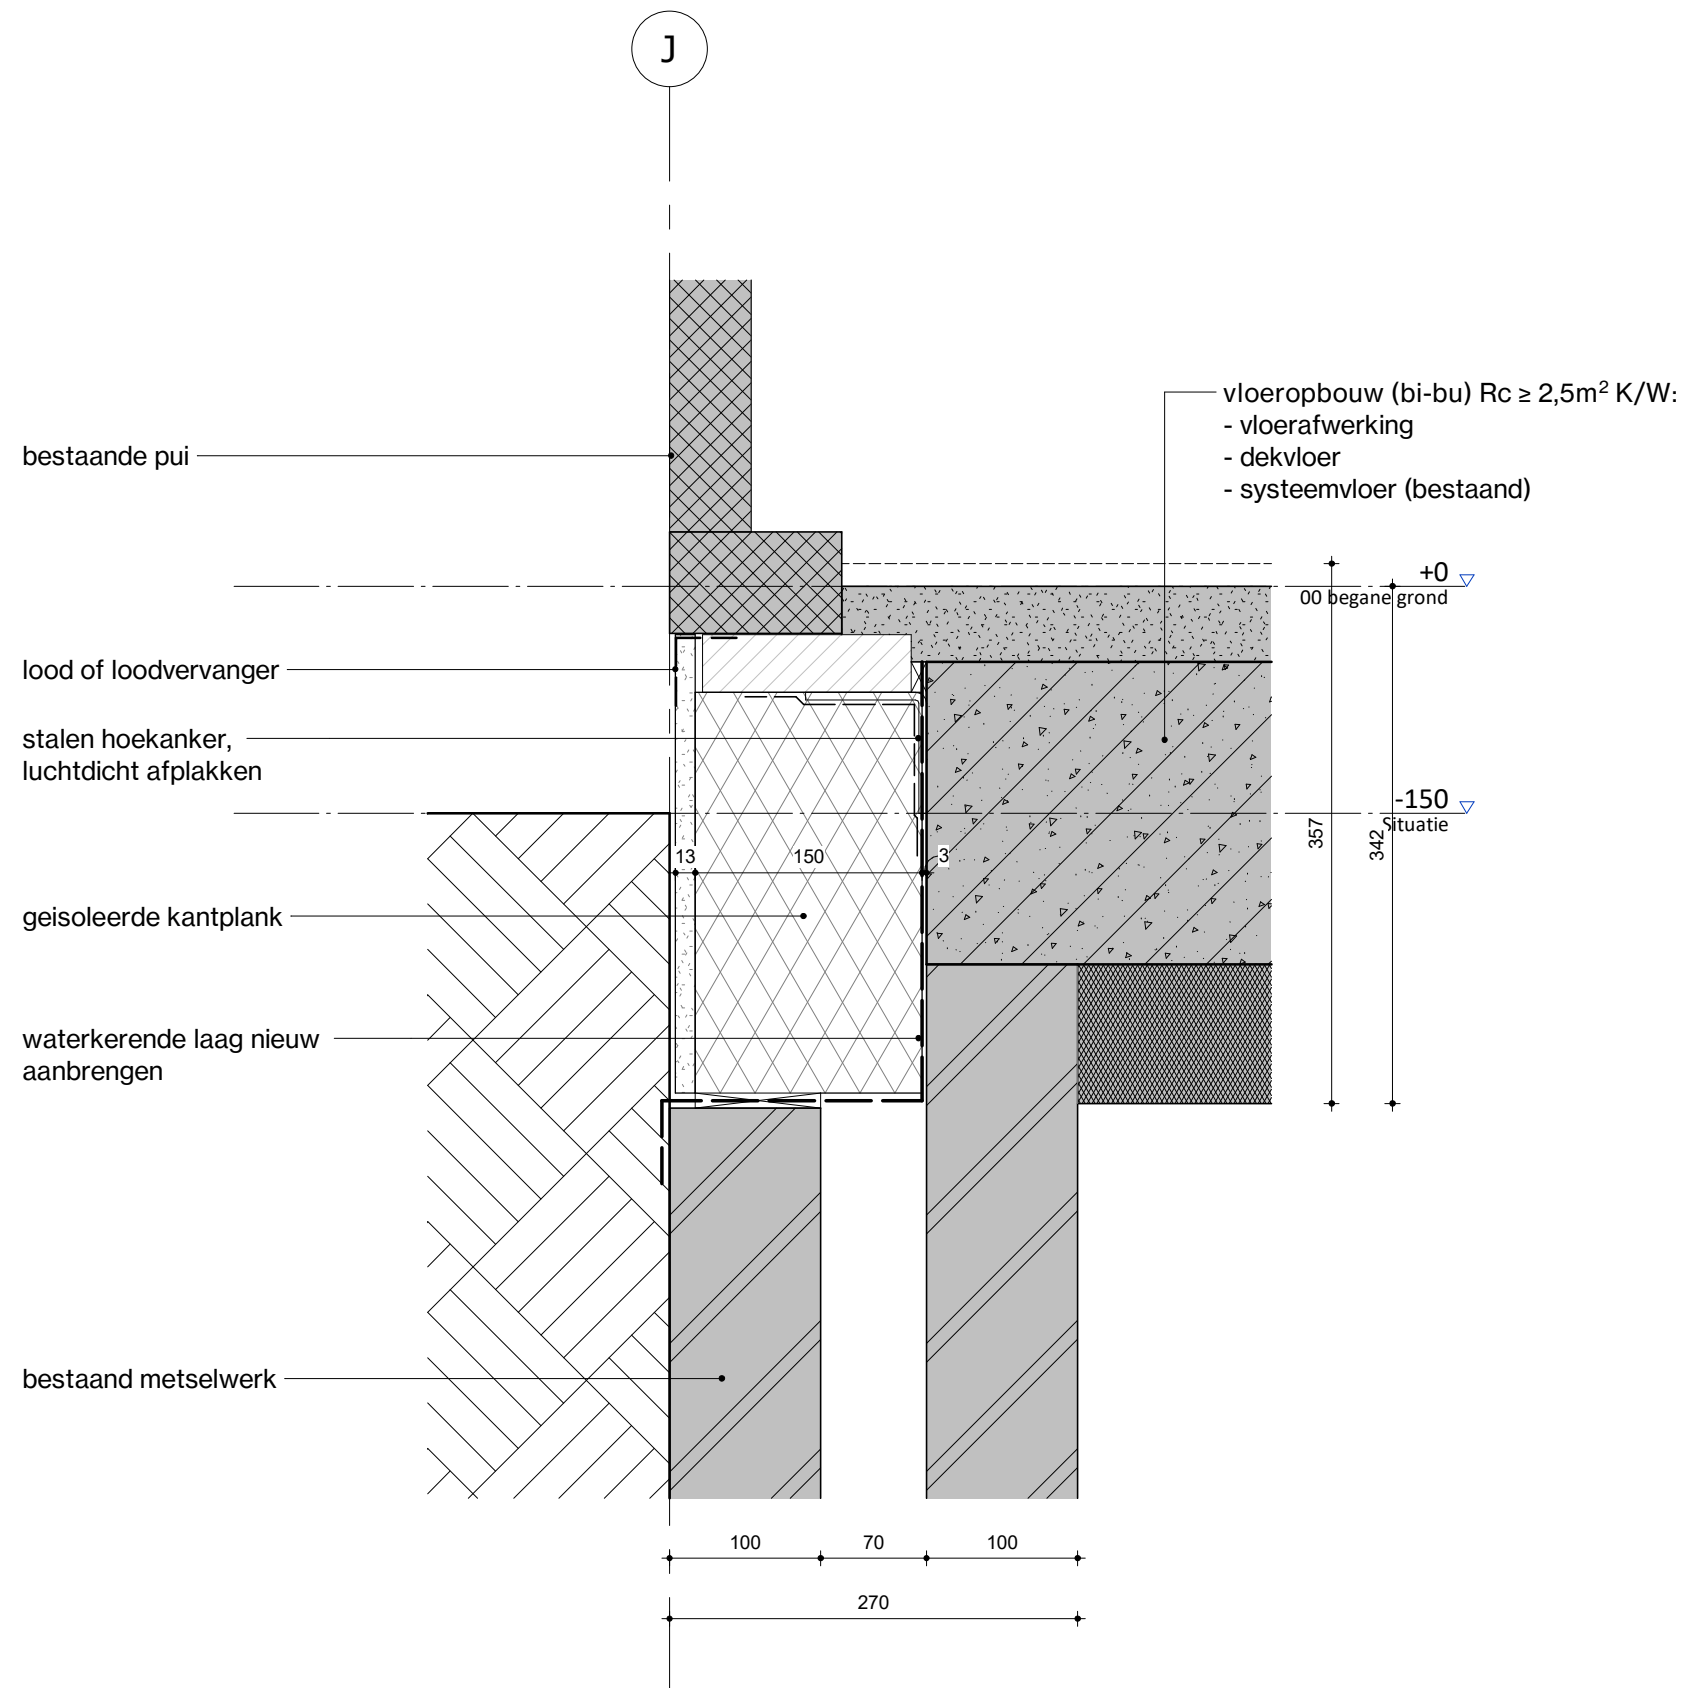

Maten in het werk controleren!



fase **OMG**
tekening **onderdetail entrepui**
projectnr. **2024017**


schaal **1 : 5**
formaat
datum **10-06-2026**
revisie

status

DEFINITIEF

detailnummer

V-06

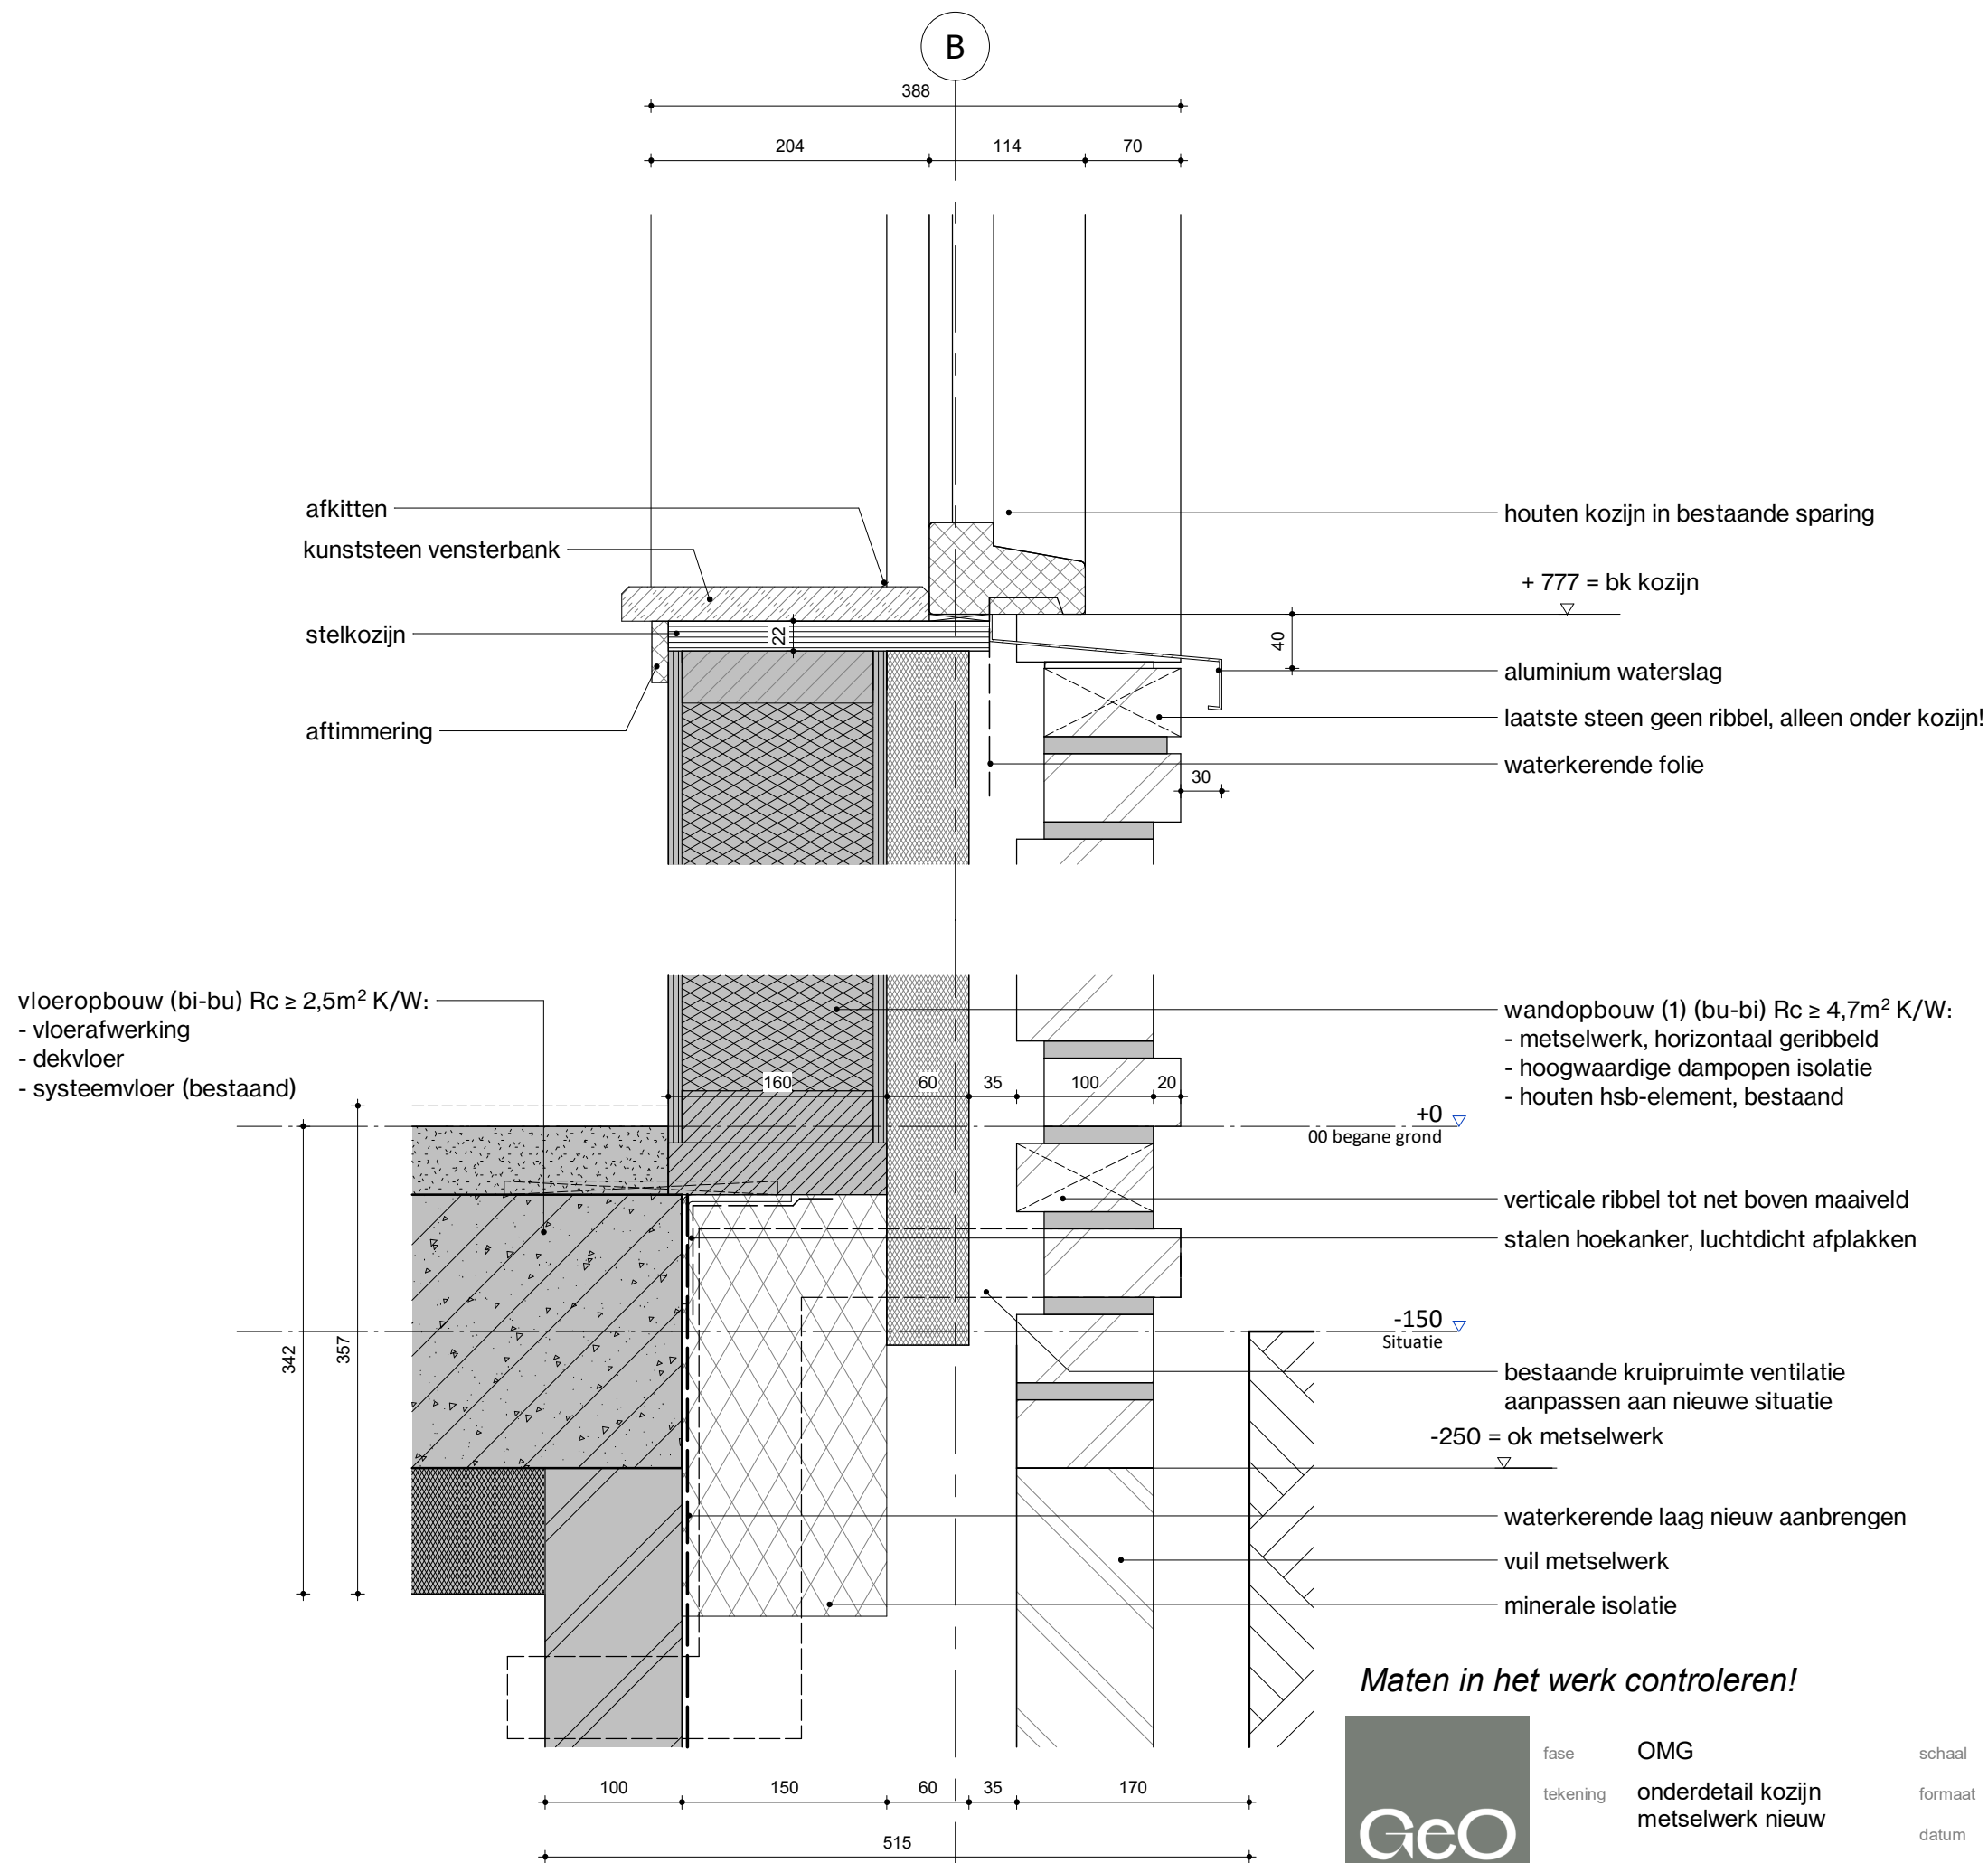

Maten in het werk controleren!



fase **OMG**
tekening **onderdetail kozijn
metselwerk nieuw**
projectnr. **2024017**


schaal **1 : 5**
formaat
datum **10-06-2026**
revisie

status

DEFINITIEF
detailnummer
V-07

B

- dakopbouw (2) (bu-bi) $R_c \geq 6,3\text{m}^2 \text{ K/W}$:
- dakbedekking
 - hoogwaardige isolatie
 - dakbedekking, bestaand
 - isolatie, bestaand
 - houten beplating, bestaand
 - houten balklaag, bestaand

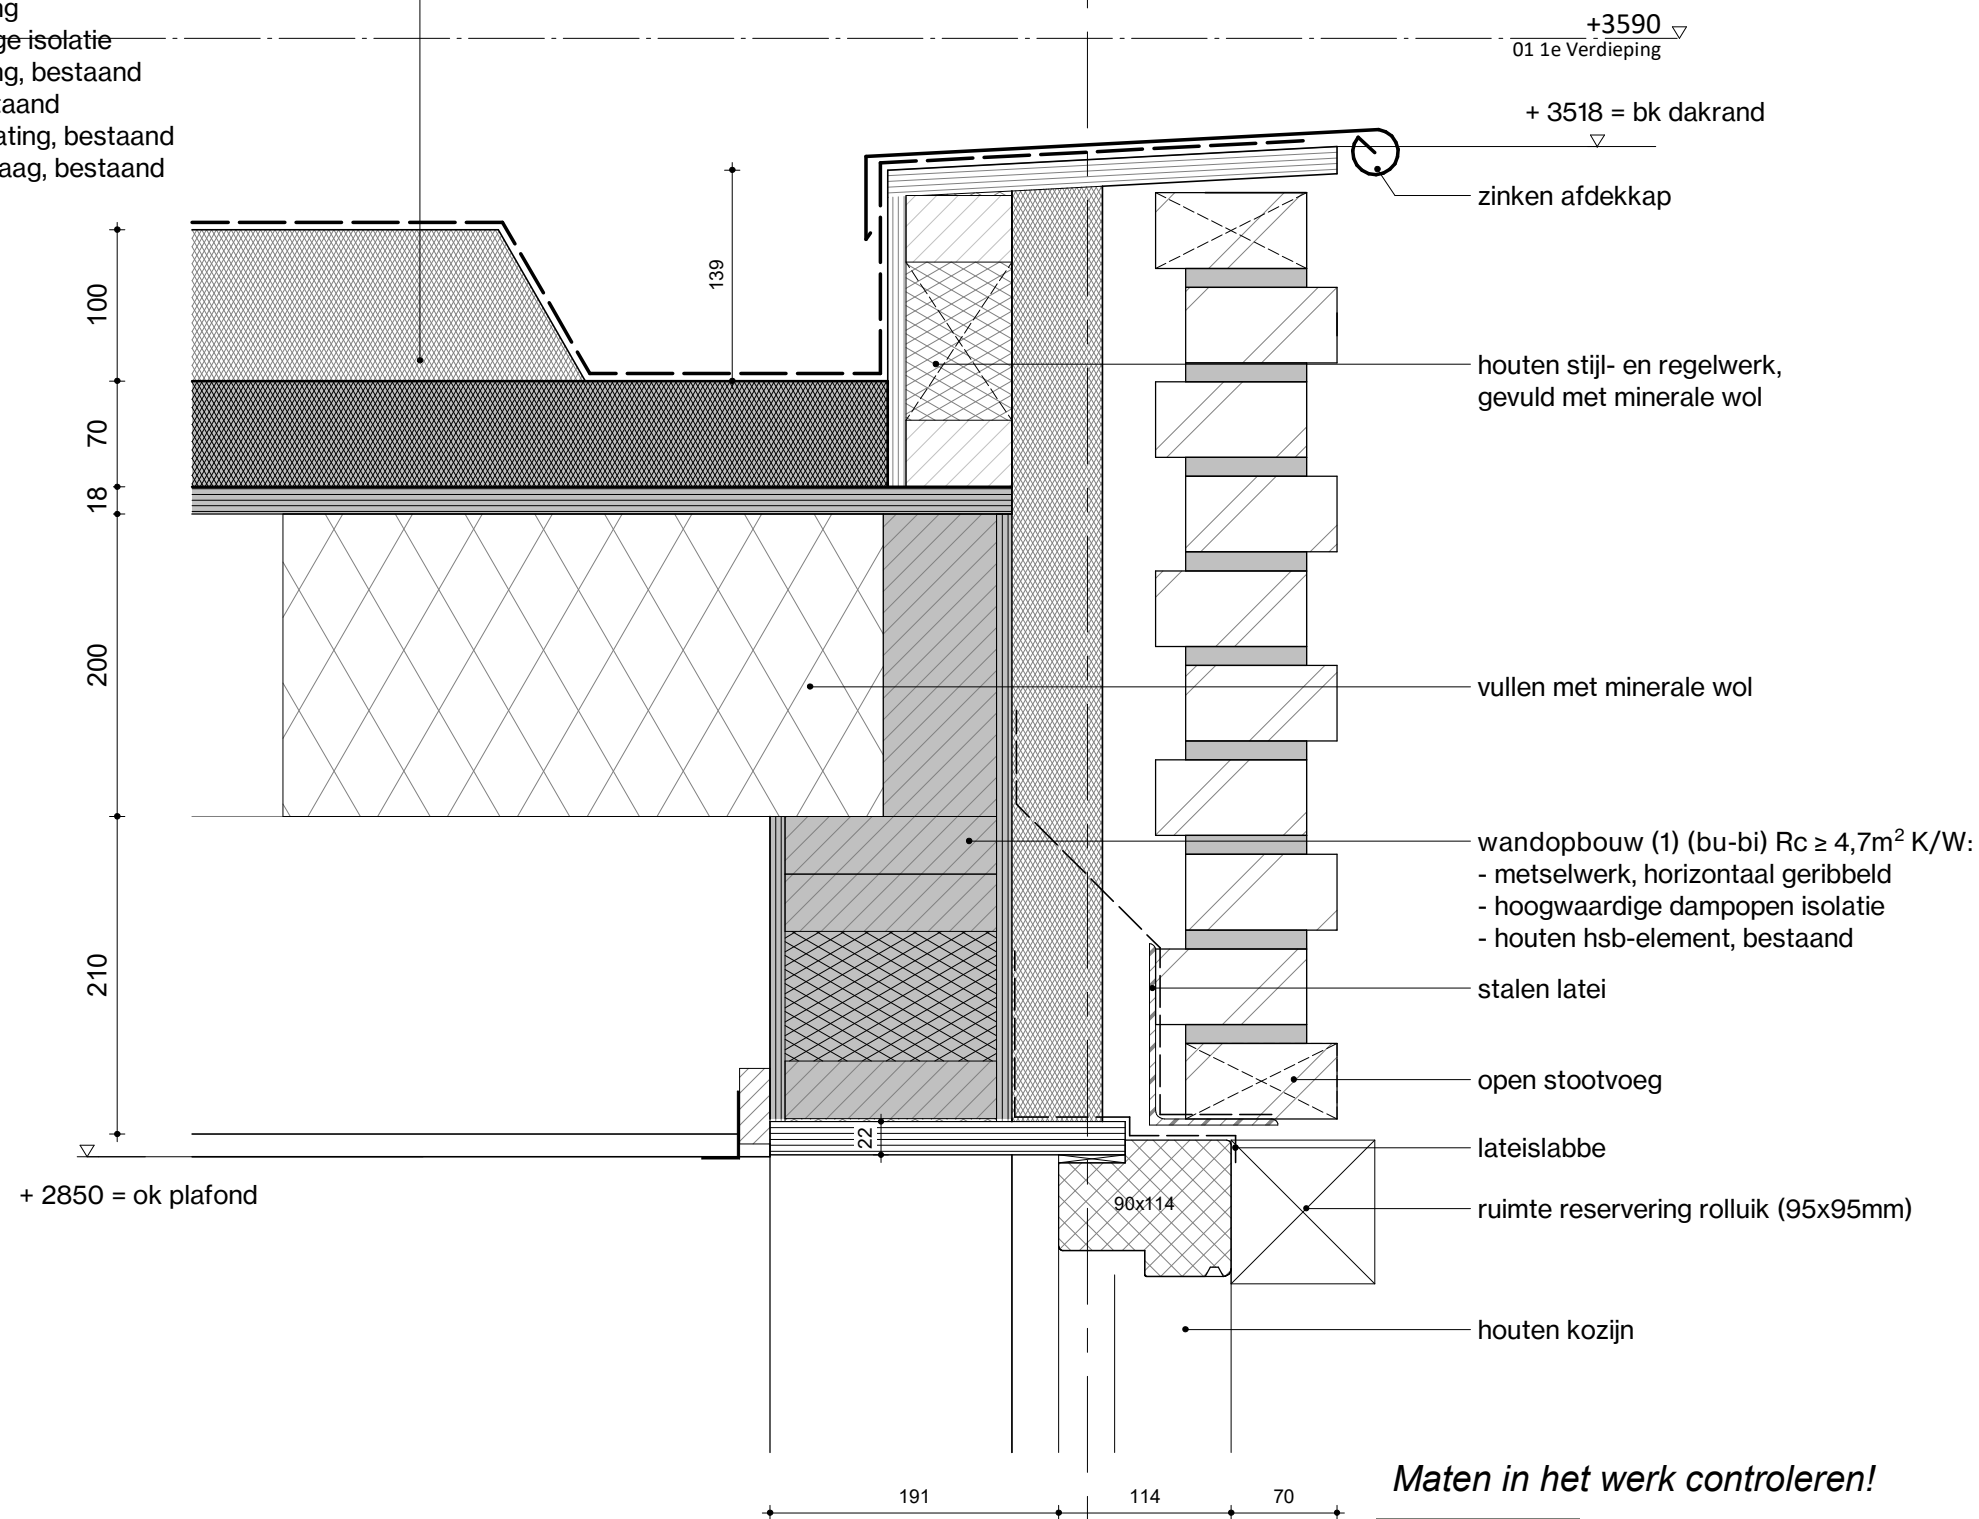

Maten in het werk controleren!



fase OMG
tekening dakrand metselwerk
 nieuw
projectnr. 2024017

schaal 1 : 5
formaat
datum 10-06-2026
revisie


status

DEFINITIEF

detailnummer

V-08

3

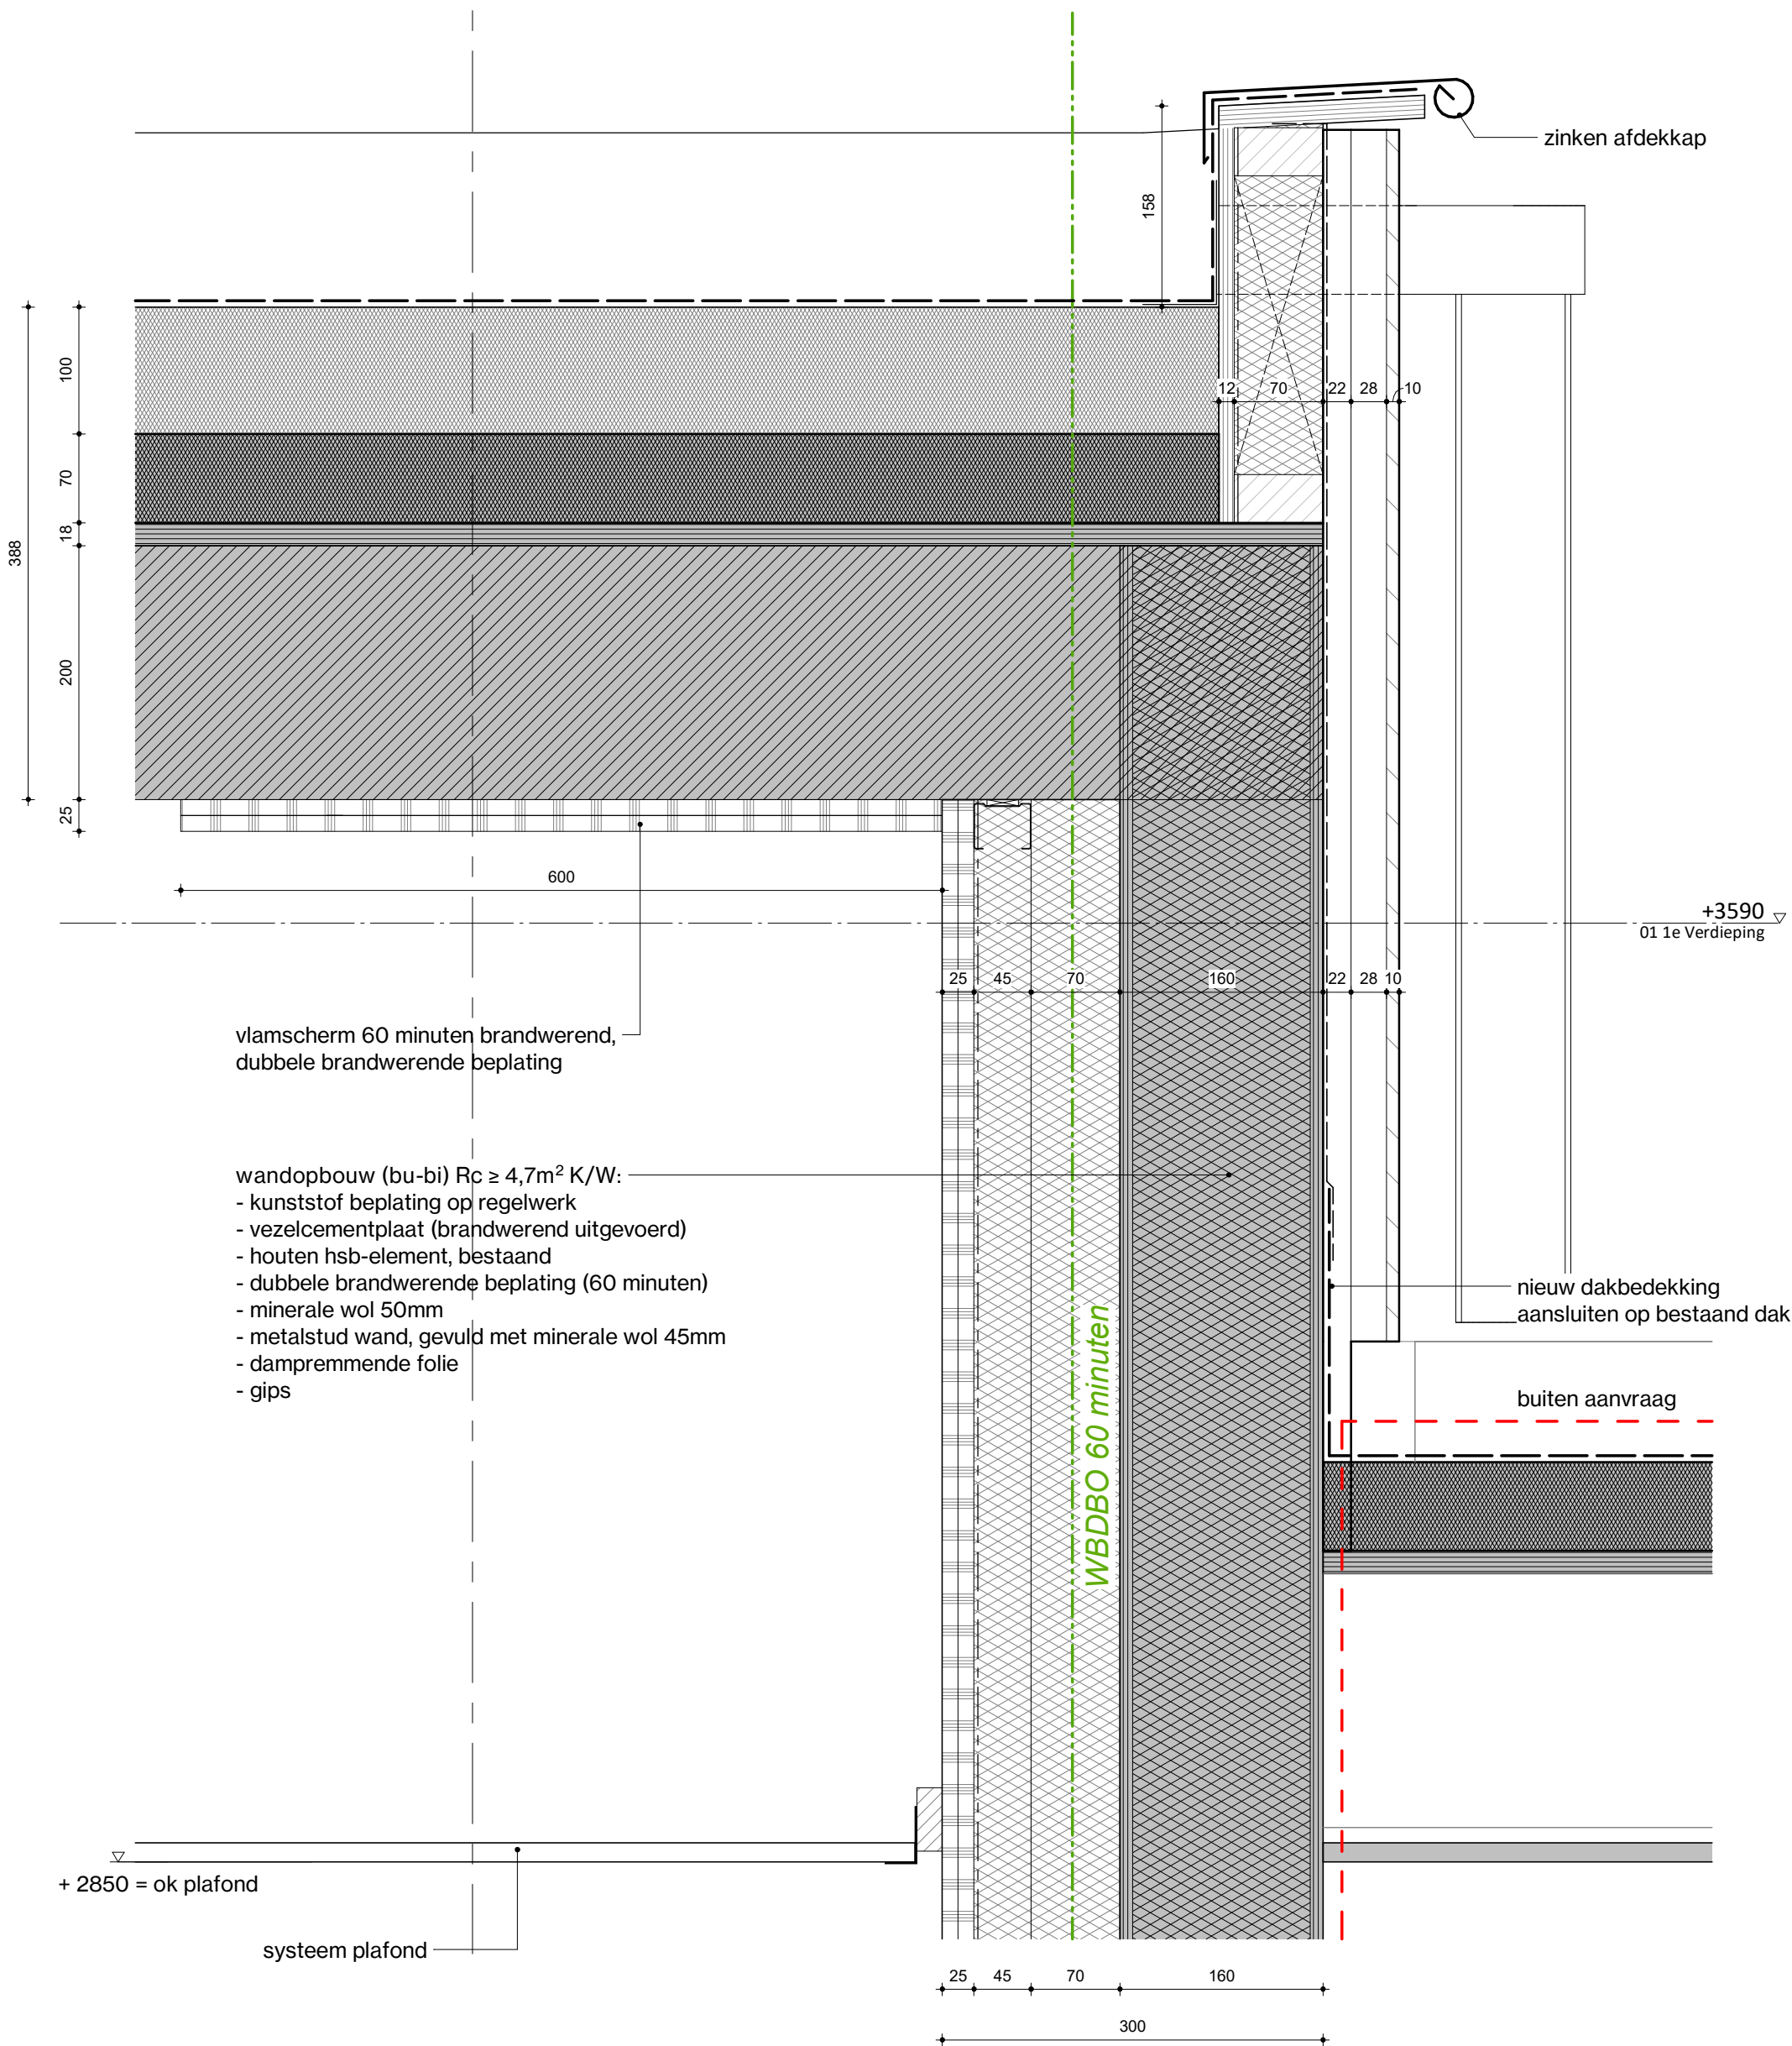

dakopbouw (2) (bu-bi) $R_c \geq 6,3\text{m}^2 \text{ K/W}$:

- dakbedekking
- hoogwaardige isolatie
- dakbedekking, bestaand
- isolatie, bestaand
- houten beplating, bestaand
- houten balklaag, bestaand

155

zinken dakkral

wandopbouw (1) (bu-bi) $R_c \geq 4,7\text{m}^2 \text{ K/W}$:

- kunststof beplating op regelwerk
- waterkerende folie
- houten beplating
- houten hsb-element
- houten hsb-element, bestaand
- bestaande steenachtige binnenwand

vlamscherm 30 minuten brandwerend,
brandwerende beplating

+3590
01 1e Verdieping

vlamscherm 30 minuten brandwerend,
brandwerende beplating

+ 3450 = ok plafond

systemplafond

bestaande binnenwand

WBDBO 30 minuten

min 600mm



fase
tekening
projectnr.


OMG
brw detail kdv spz
2024017

schaal
formaat
datum
revisie

1 : 5
10-06-2026

status

DEFINITIEF
detailnummer
V-10

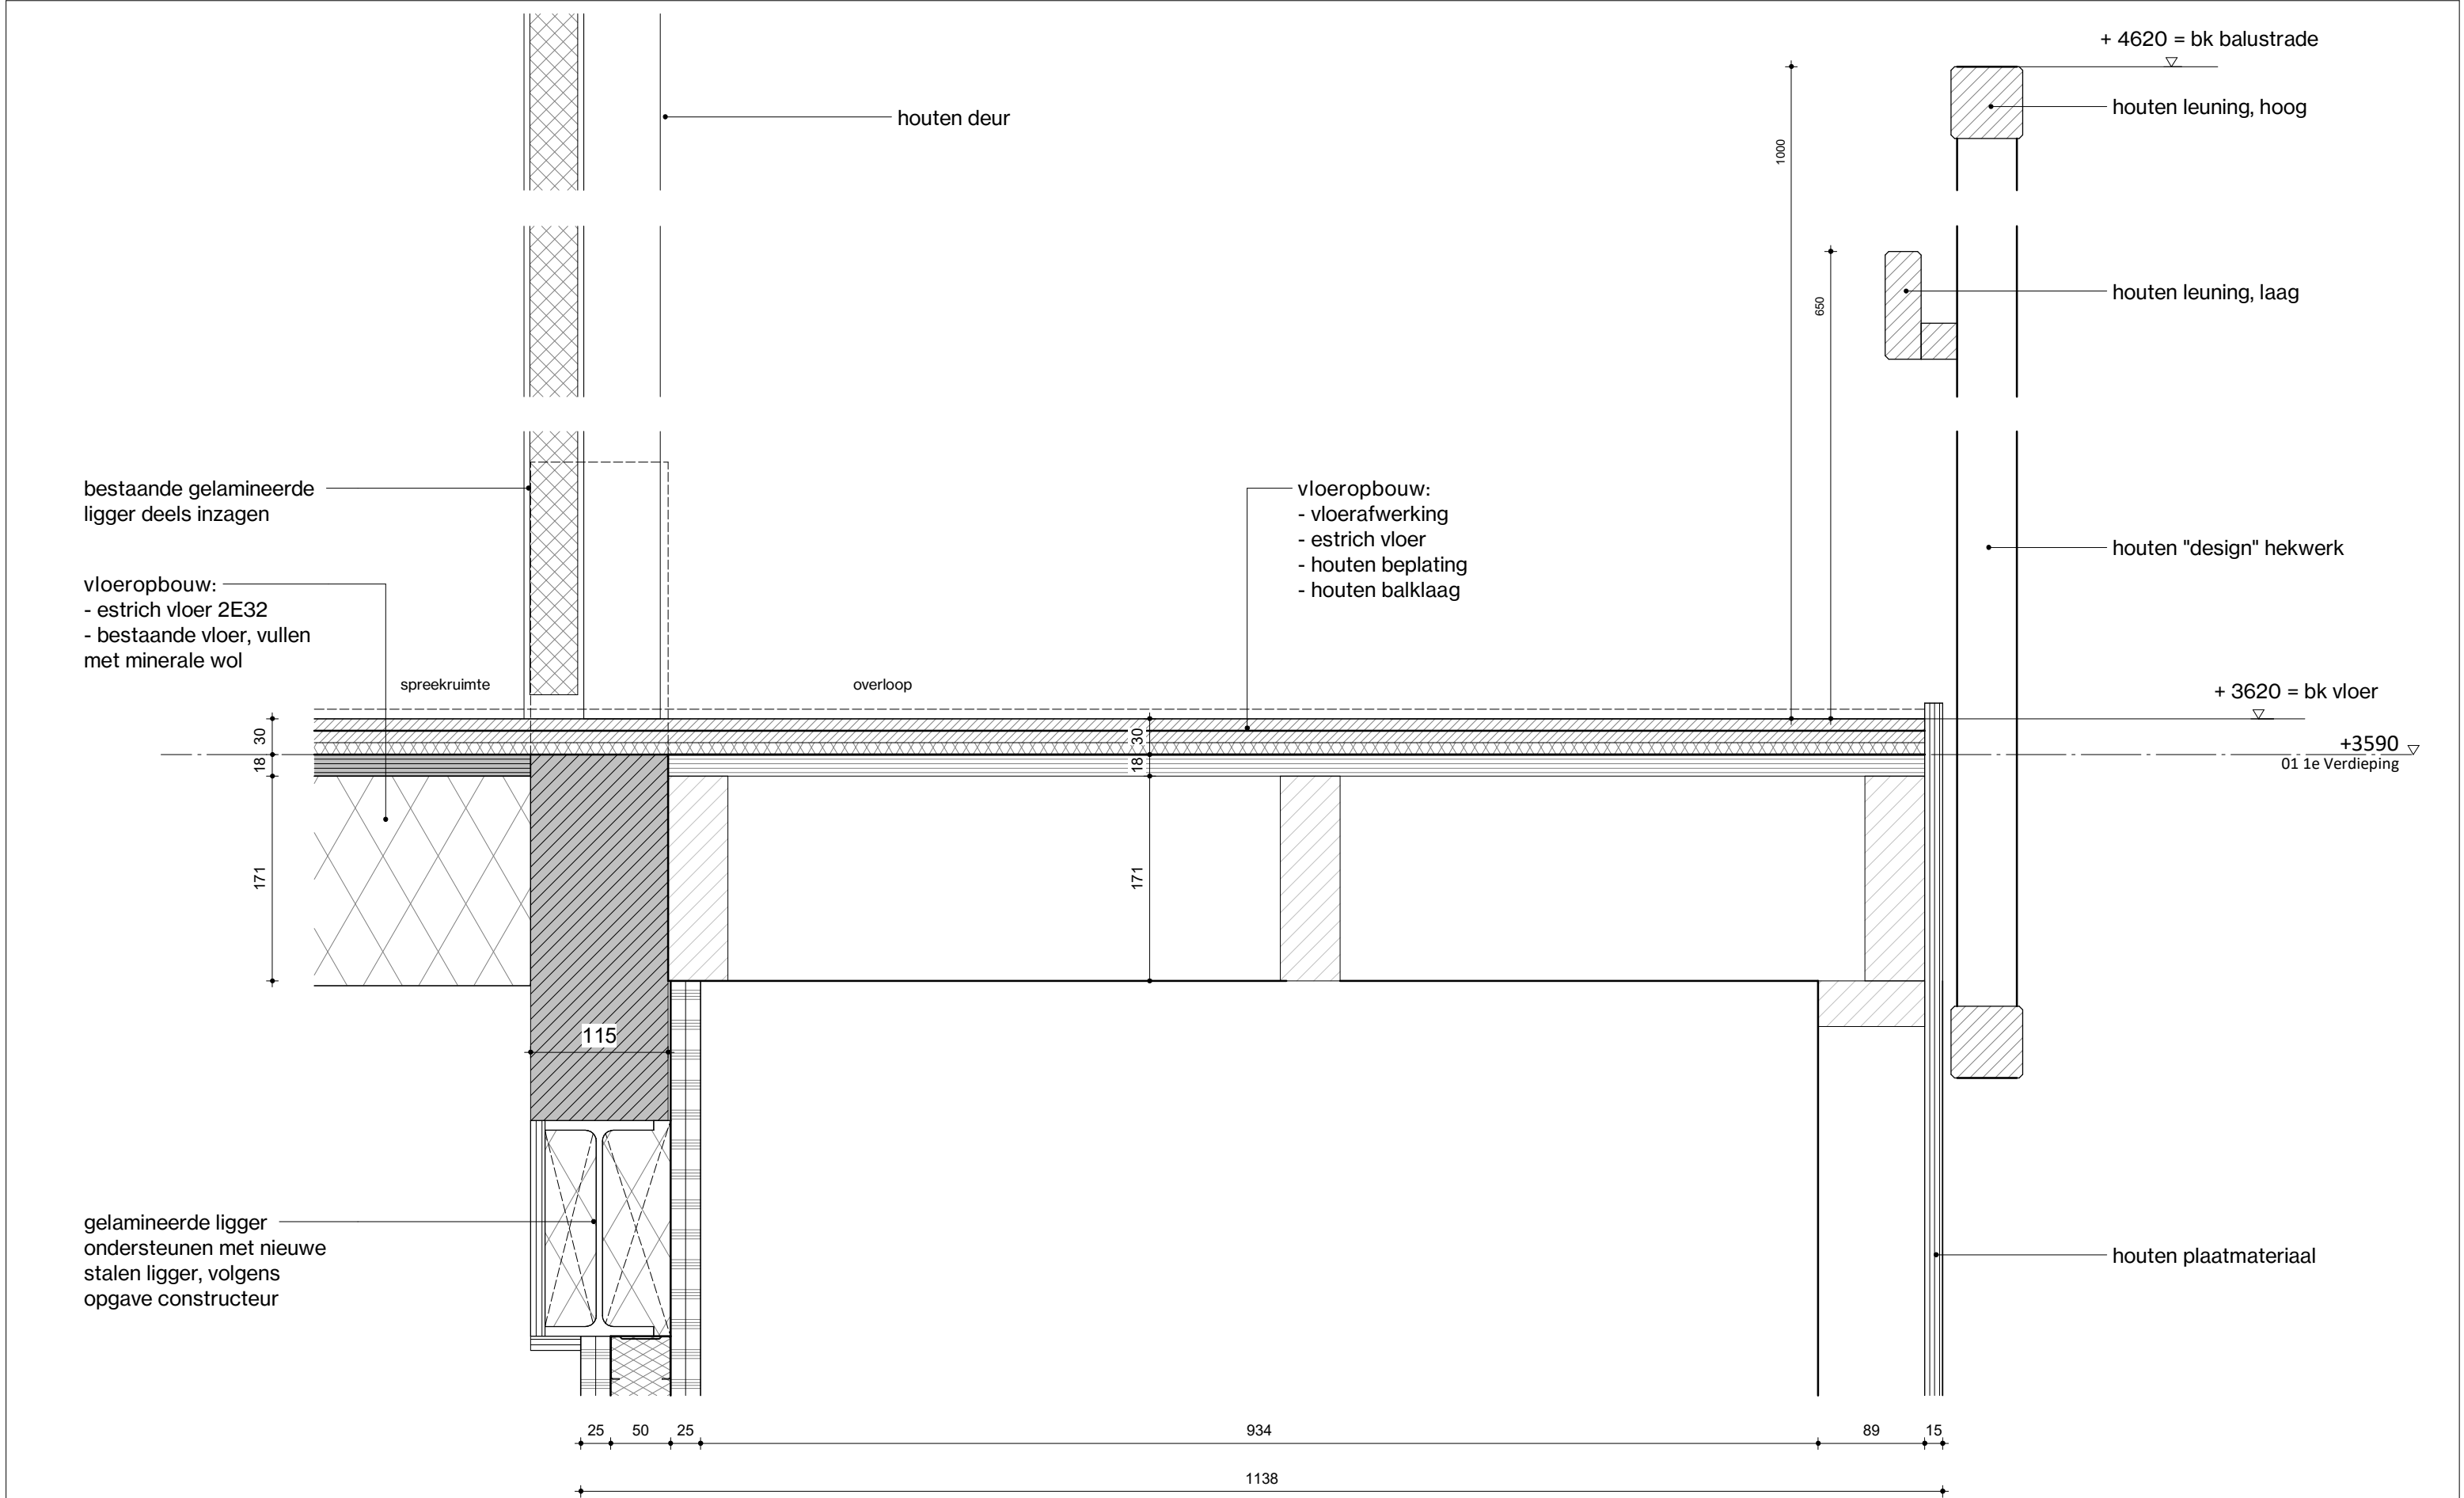

fase **OMG**
tekening **vloerafscheiding trap**
projectnr. **2024017**


schaal **1 : 5**
formaat
datum **10-06-2026**
revisie

status

DEFINITIEF

detailnummer

V-100

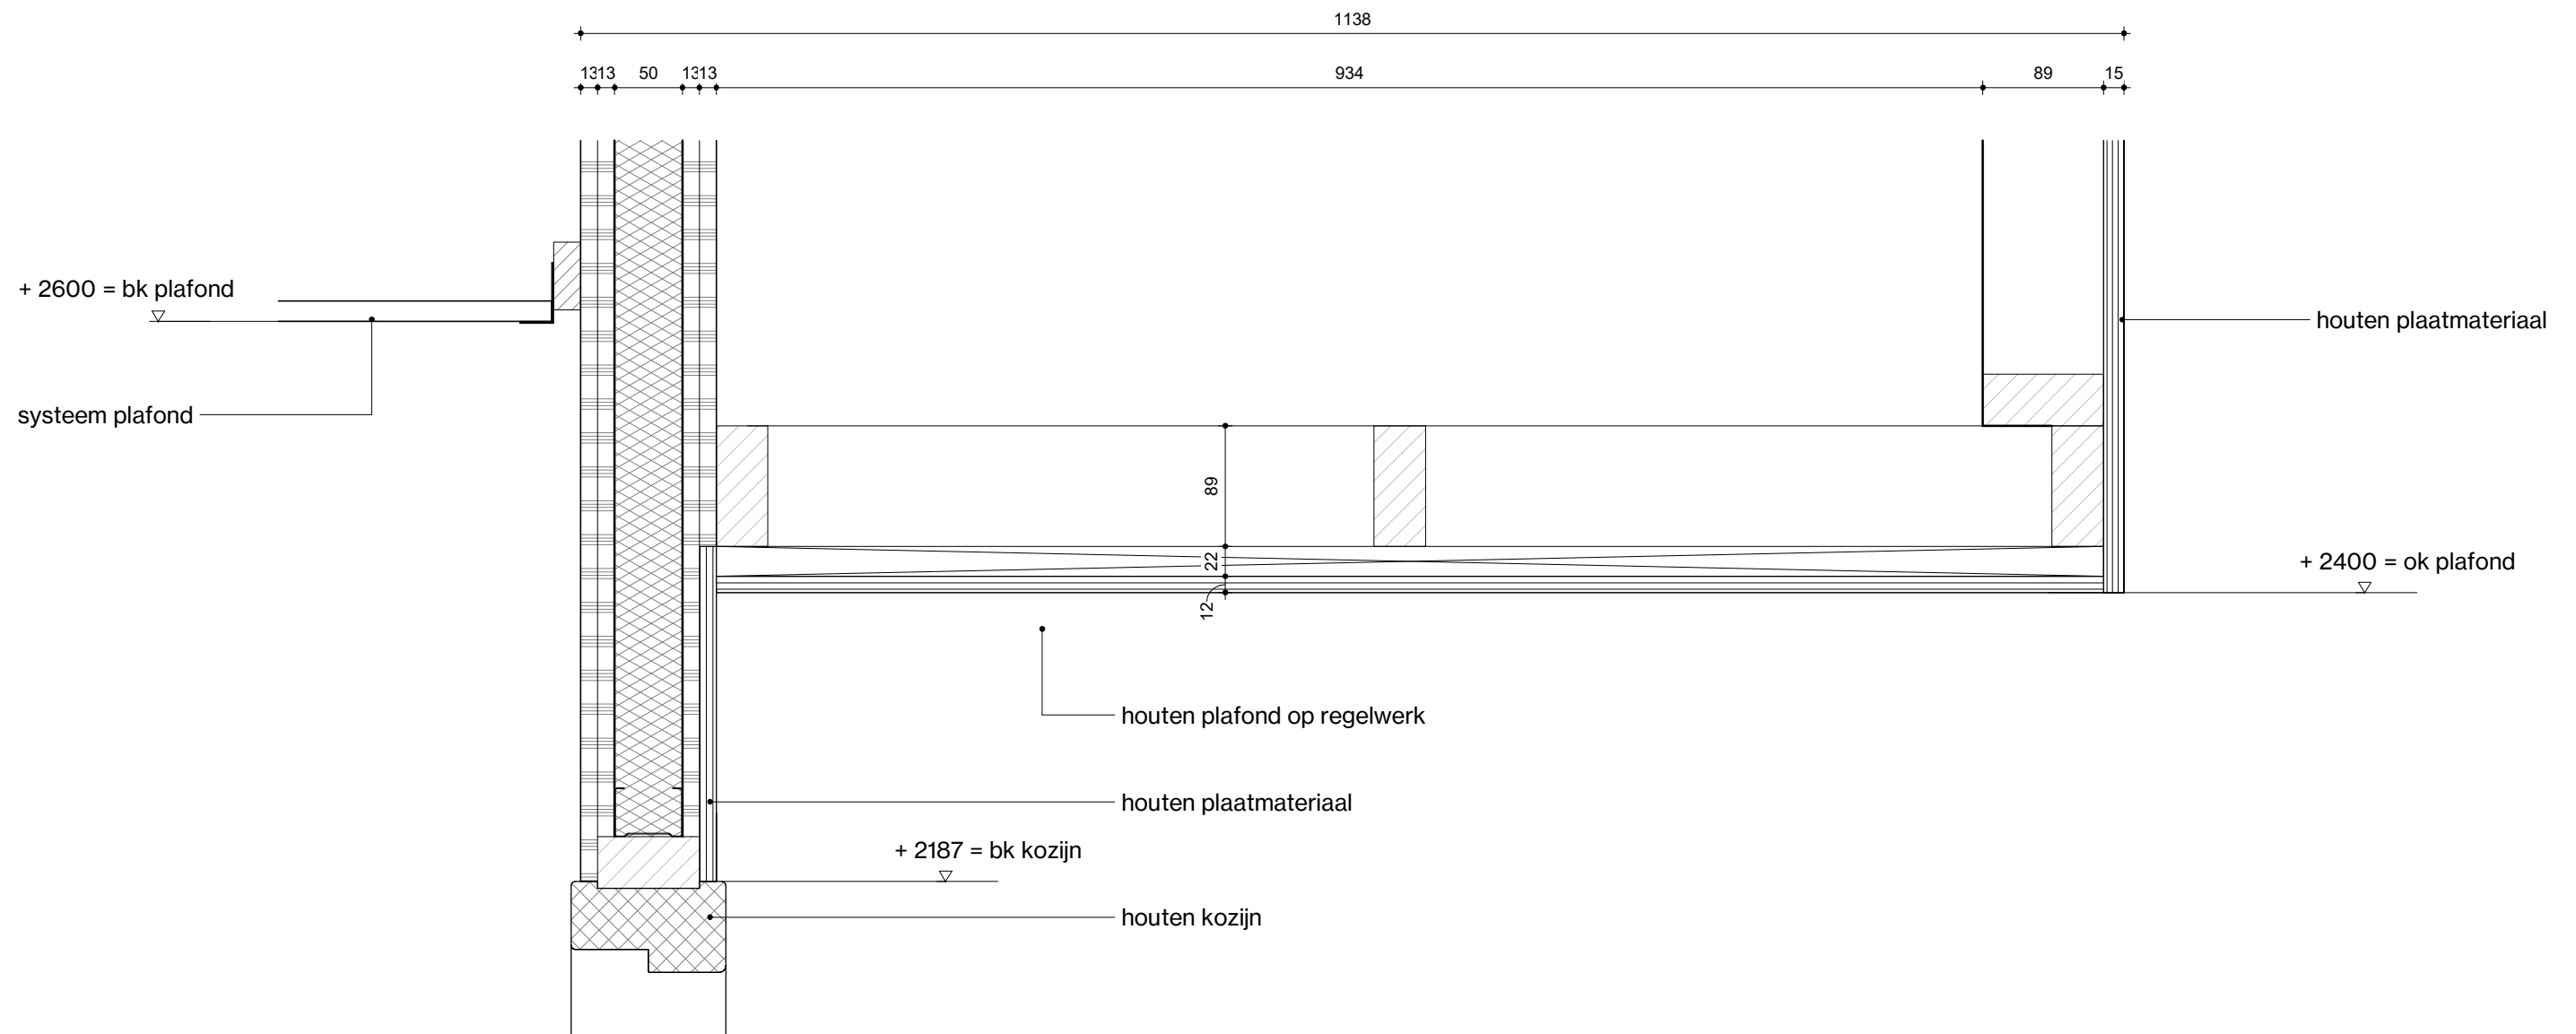

fase **OMG**

tekening **vloerafscheiding trap**

projectnr. **2024017**

schaal **1 : 5**

formaat

datum **10-06-2026**

revisie

status **DEFINITIEF**

detailnummer **V-101**