


3

30

Wand t.p.v. school-Olmehoeve heeft een eis van 60 minuten WBDBO. Bovendien geldt hier een eis van tenminste 30 minuten WBDBO ivm bereikbaarheid brandweer.

- Er is geen overslag mogelijk ivm lager gelegen dak. Wel is er branddoorslag mogelijk.
- Voor extra zekerheid wordt er een eenzijdige vlamscherm toegepast. zie rapportage Effectis

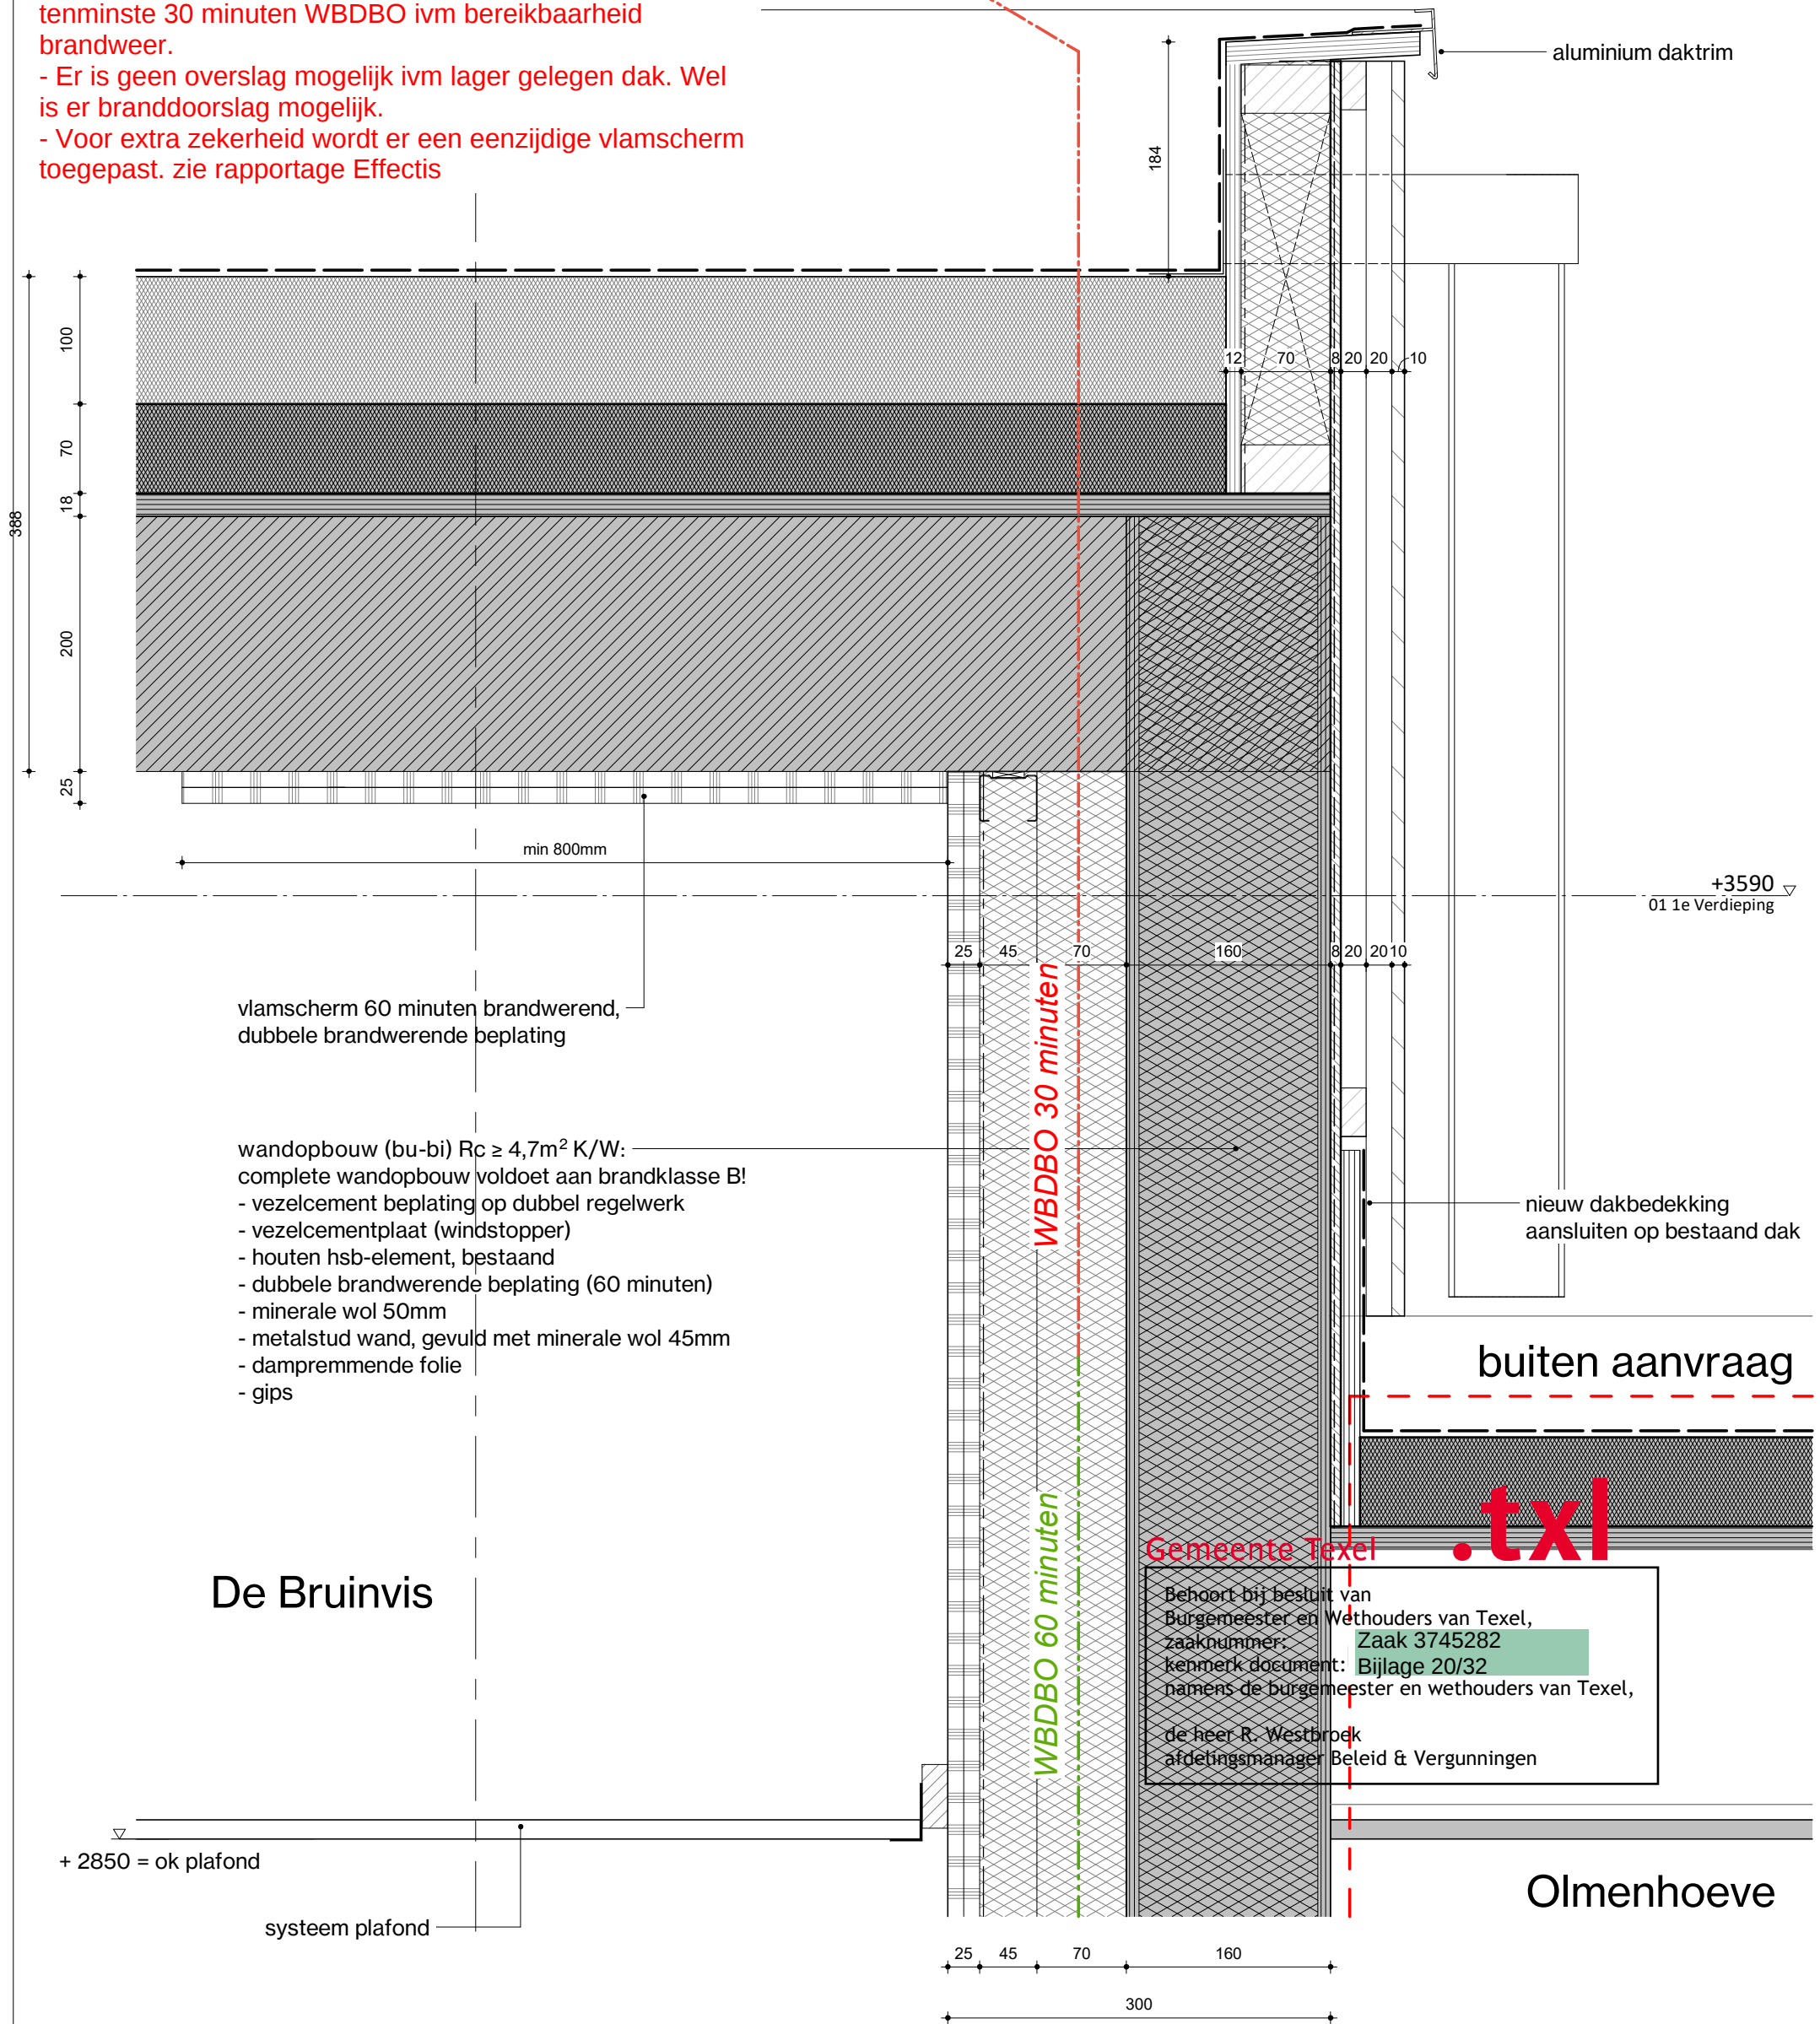

De Bruinvis

buiten aanvraag

.txl

Gemeente Texel

Behoort bij besluit van
Burgemeester en Wethouders van Texel,
zaaknummer: **Zaak 3745282**
kenmerk document: **Bijlage 20/32**
namens de burgemeester en wethouders van Texel,
de heer R. Westbroek
afdelingsmanager Beleid & Vergunningen

Olmenhoeve



fase Uitvoerings Ontwerp
tekening brw detail kopgevel
projectnr. 2024017

schaal 1 : 5
formaat
datum 25-06-2026
revisie

status

DEFINITIEF

detailnummer

V-09