


Alle constructies uitvoeren volgens opgave constructeur, leverancier en/of installateur.
Maten in het werk controleren.
Alle constructies en installaties zijn in principe aangegeven.

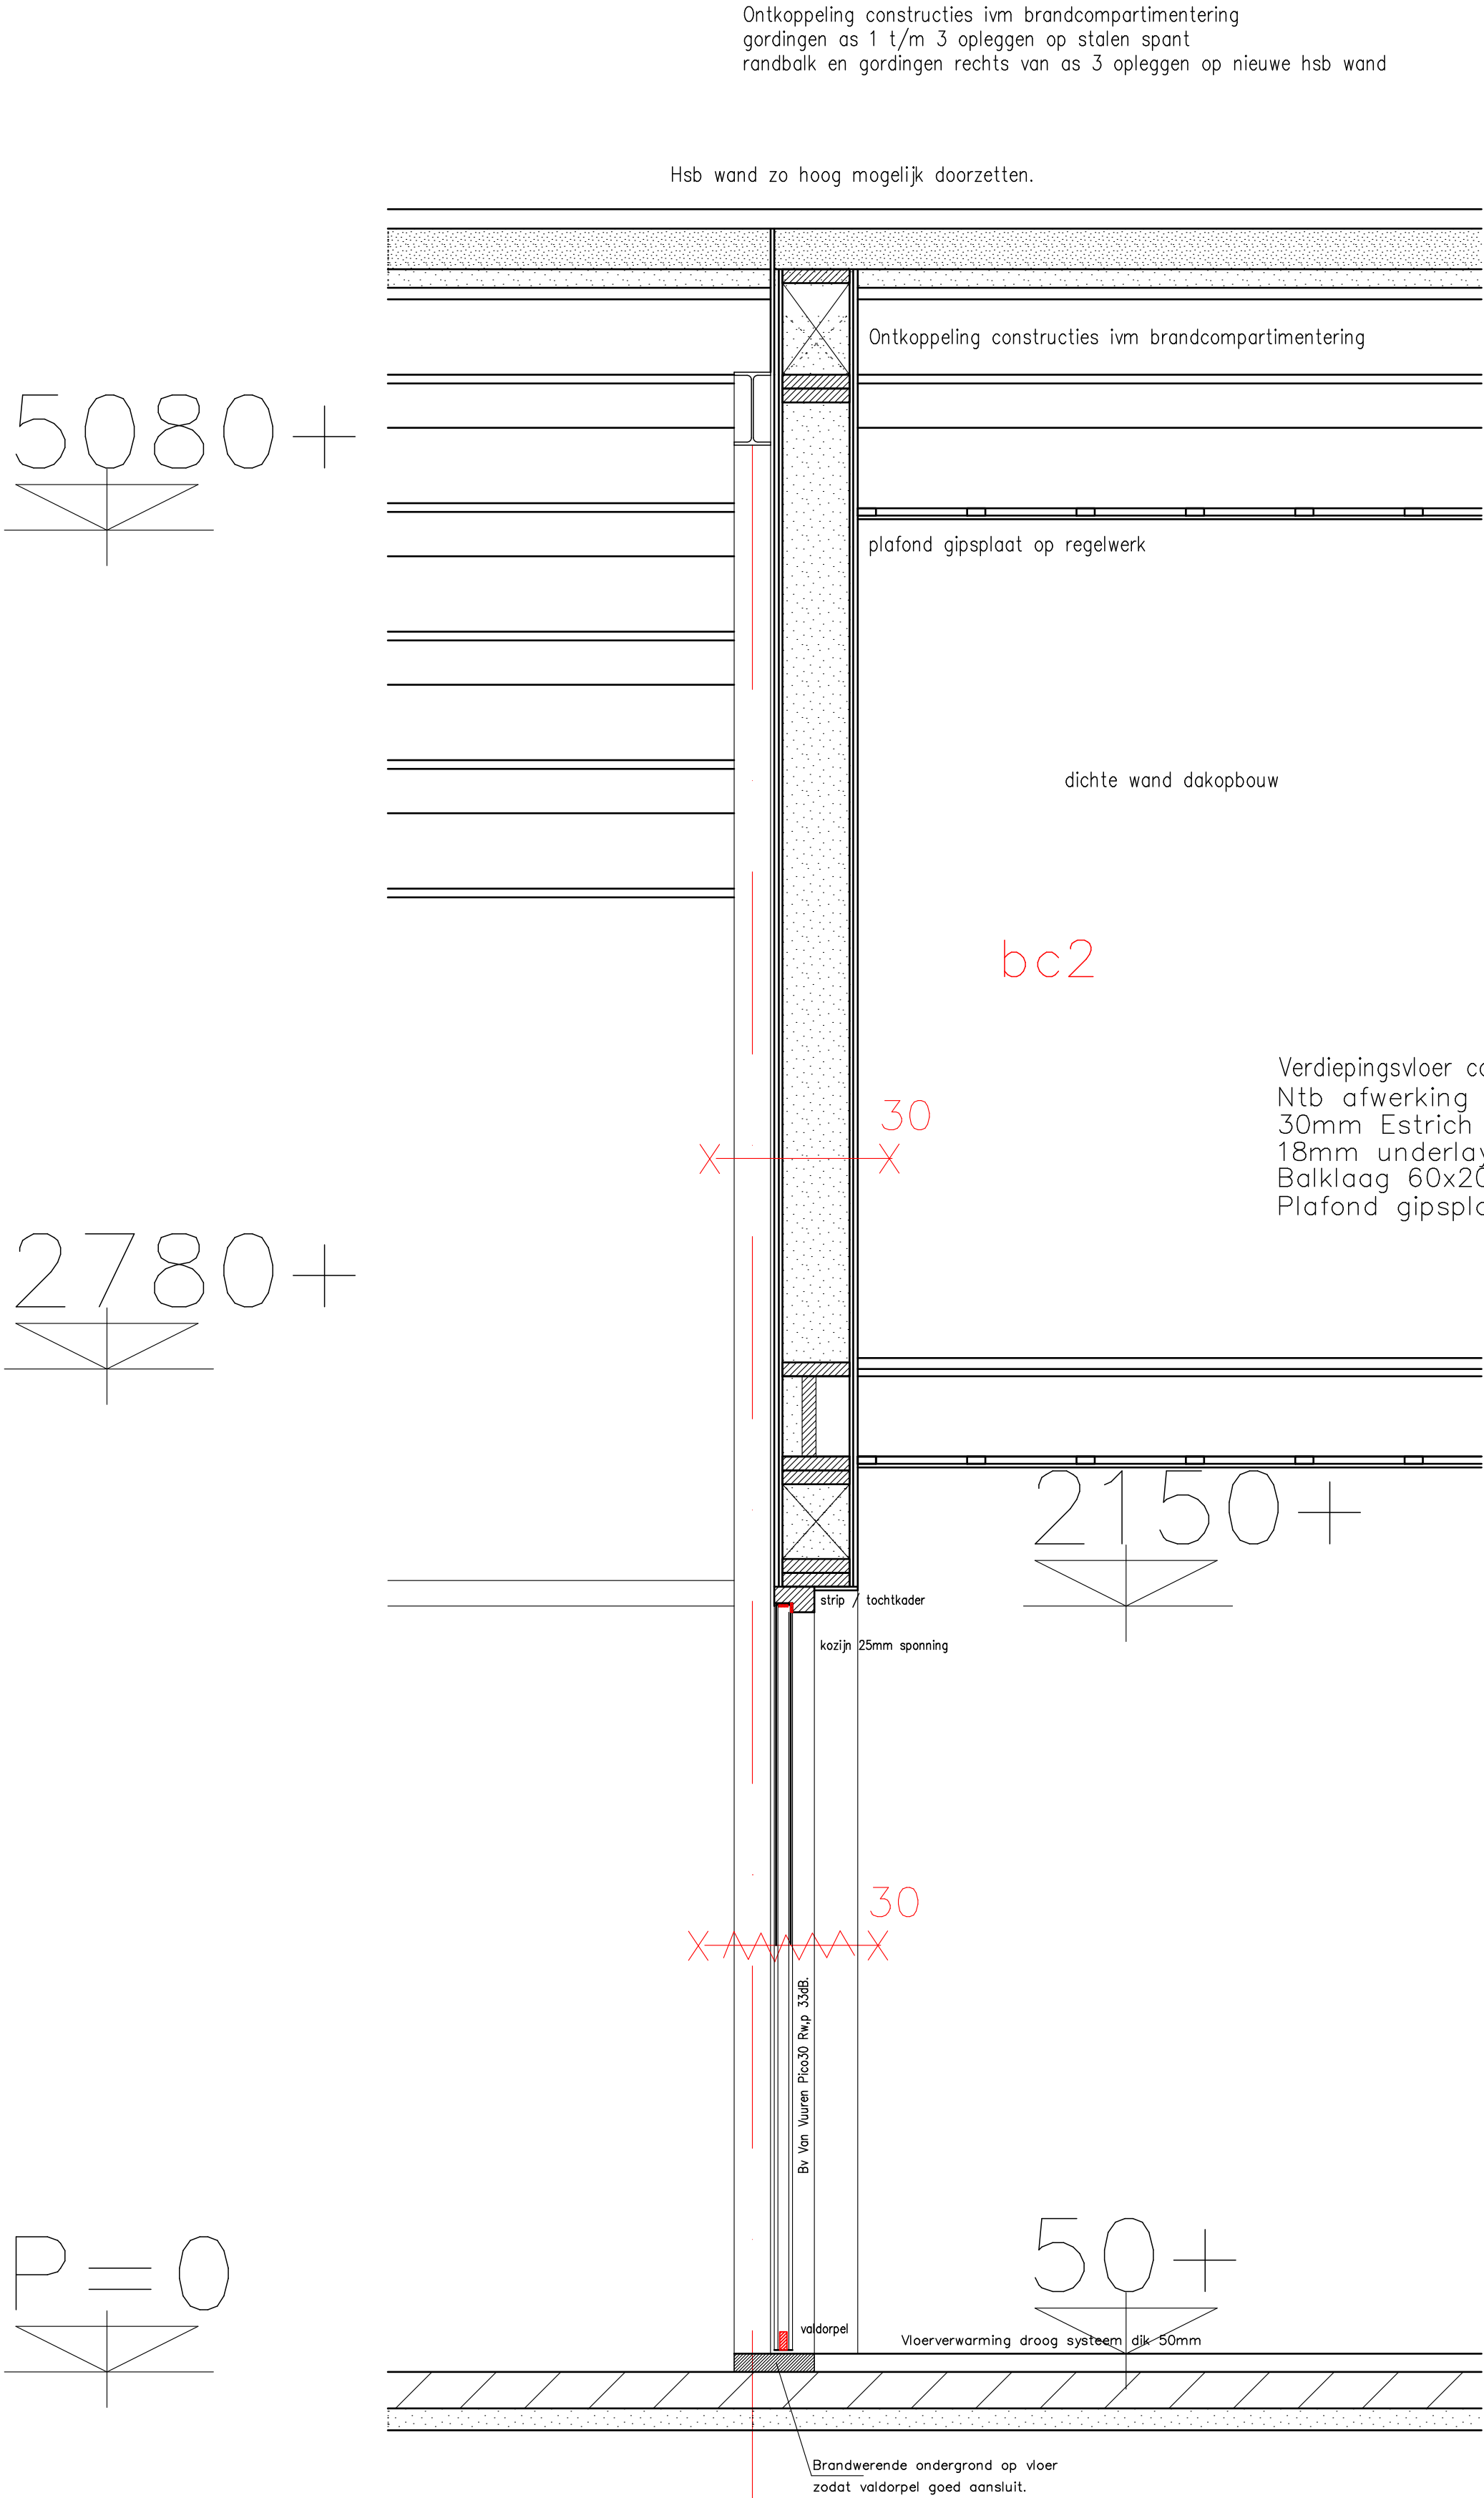


Wand constructie beganegrand tussen bc1 en bc2 op as 3
Uitgangspunt is Gyproc wand AS 125 dB/1.100.1.A blz 68 boek.
Komo attest K42751/02 wand nummer 94
Dit om inzicht te hebben welke beplating toe te passen.

Prestatie eis wand:
weerstand luchtgeluidisolatie ten minste 33dB conform art. 5.23 Bbl.
Brandwerendheid 30 minuten.
Contactgeluid niet meetbaar (dus voldoet) indien gemonteerd volgens voorwaarden Gyproc.
Geen isolatie eis omdat het een binnenwand is.

Opbouw:
In plaats van Profiel Acoustud 100 toepassen van SLS 38x184mm hoh 600mm.
omdat de wand een dragende functie heeft.
Beplating 1x Gyproc dB 12,5 aan weerskanten.
met toepassing van 10 of 12mm underlayment backing.
Isolatie Isover glaswol totaal 190mm.

Prestatie eis deur met kozijn:
Brandwerendheid 30 minuten. Bv Van Vuuren Pico30 Rw,p 33dB.
40mm massieve deur toepassen voorzien van valdorpel
Massief kozijn toepassen voorzien van 25mm sponning
en brandwerende strip aan bovenkant.
Montage en uitvoering conform van Vuuren.

Weerstand luchtgeluidisolatie 33dB conform arti. 5.23 Bbl.
Bv Van Vuuren Pico30 Rw,p 33dB.
40mm massieve deur toepassen voorzien van valdorpel.
Massief kozijn toepassen voorzien van 25mm sponning en tochtstrippen of tochtkader.
Montage kozijn in wand middels toepassing van geluidwerend band en dergelijke.
Montage en uitvoering conform van Vuuren.

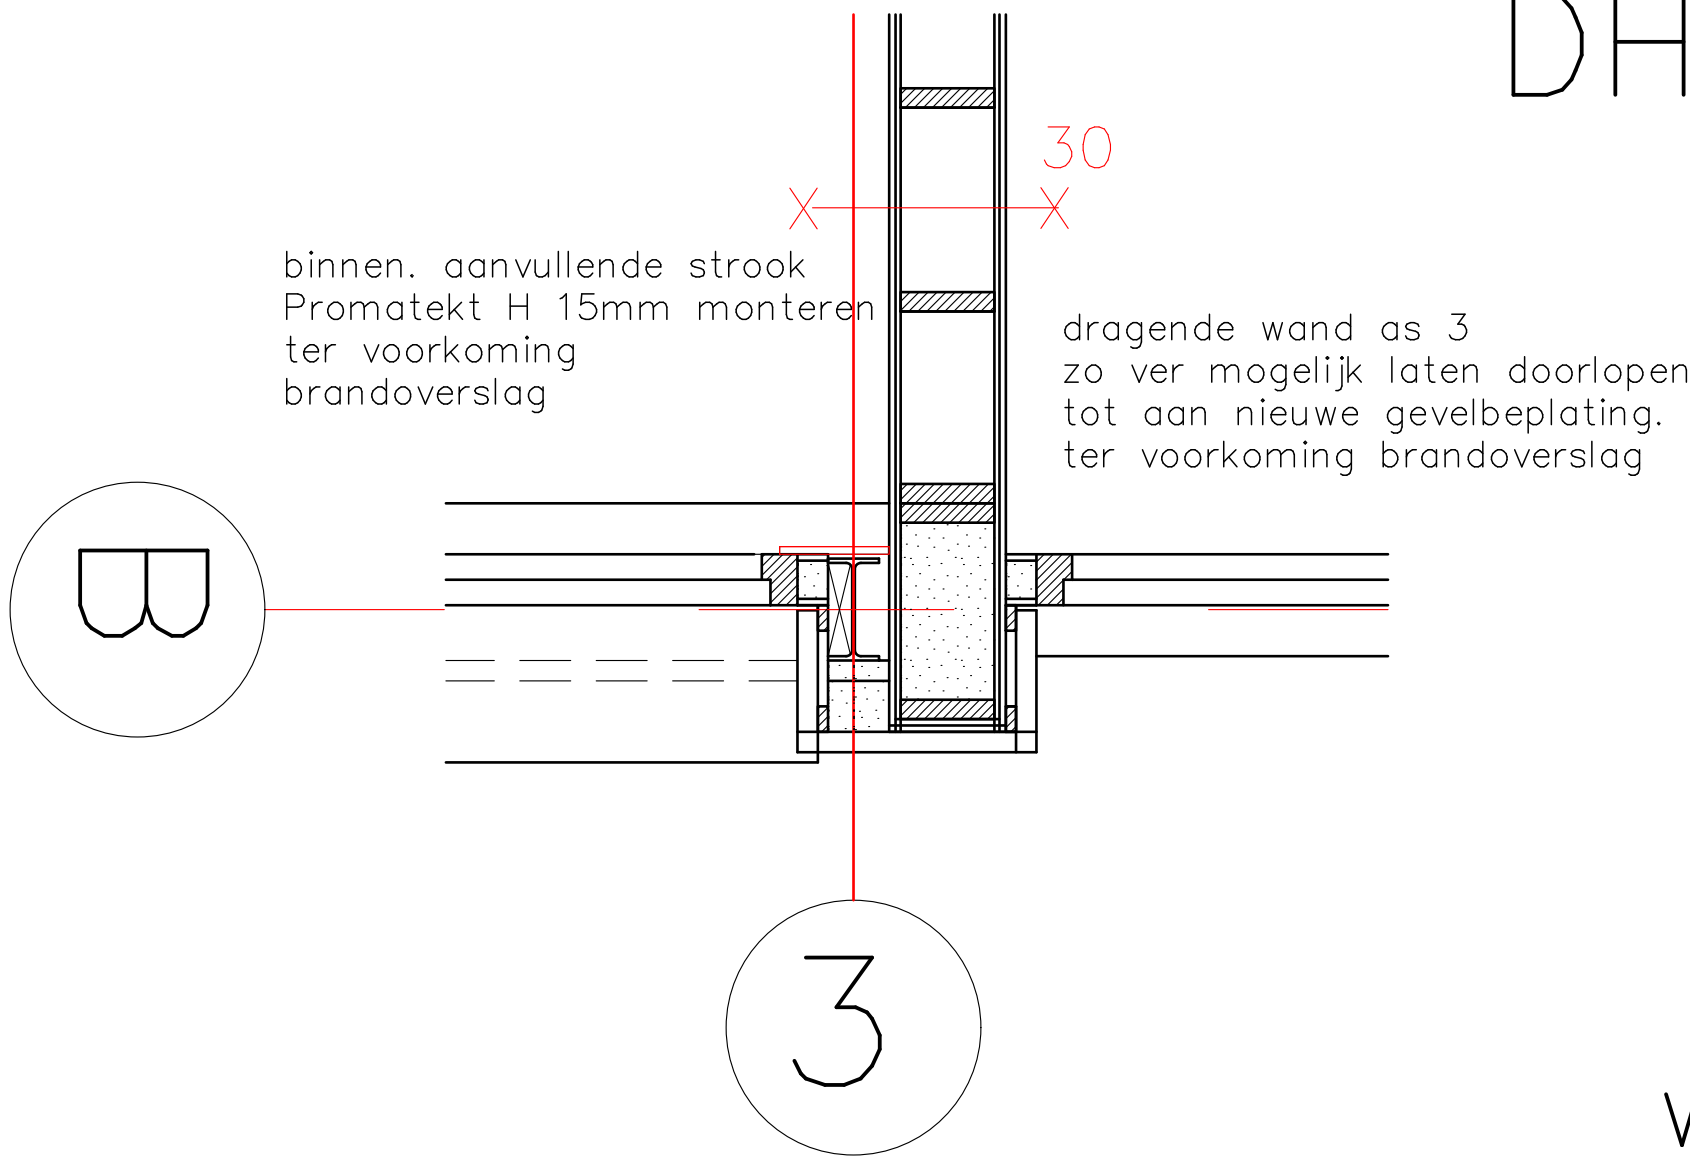


doorsnede D
1:20

Gemeente Texel .txl

Behoort bij besluit van
Burgemeester en Wethouders van Texel,
zaaknummer: 3745383
kenmerk document: Bijlage 9/9
namens de burgemeester en wethouders van Texel,

de heer R. Westbroek
afdelingsmanager Beleid & Vergunningen

DH1

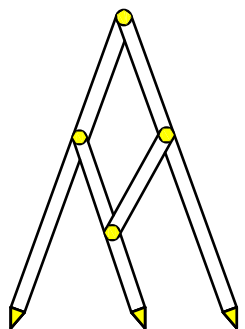

Bouw- en Tekenbureau Constructief
Meedenken, Doordenken en Realiseren

Bart Jan Boon
Sluyscoog 53
1791 WV Den Burg Texel

tel. 0222-322033
mob. 06-1229 1545
e-mail: bjboon@hotmail.com

Verbouw bedrijfsschuur Slotskolk 8 Oosterend
Doorsnede wand as 3

schaal 1:20 getekend 13 mei 2026