




bestaande toestand

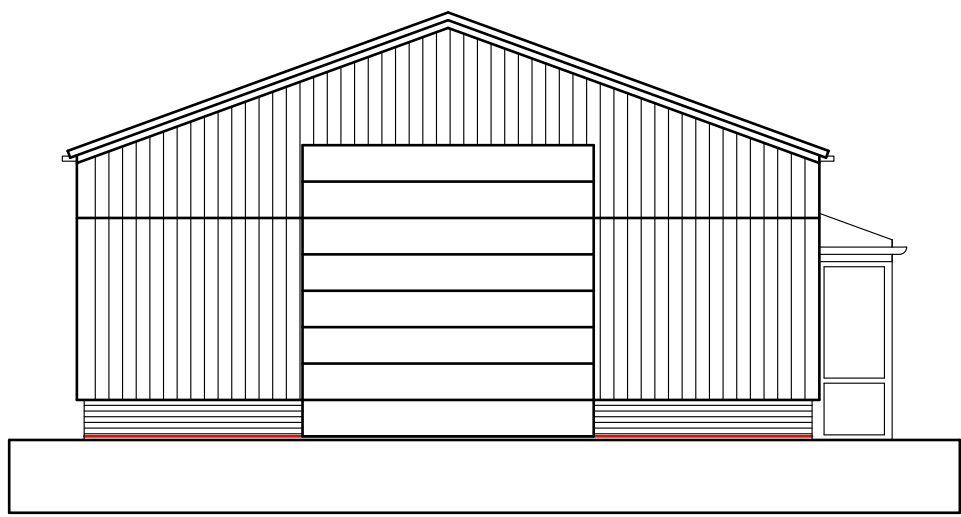


voorgevel (zuid west)

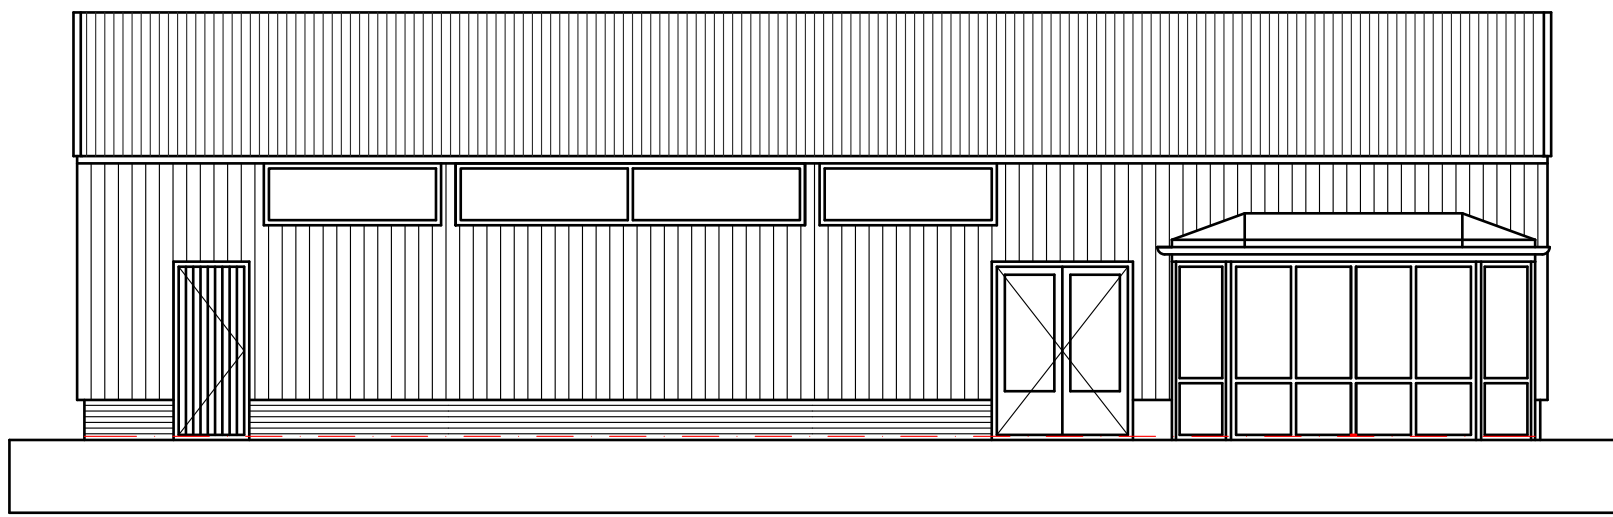

rechtergevel (zuid oost)

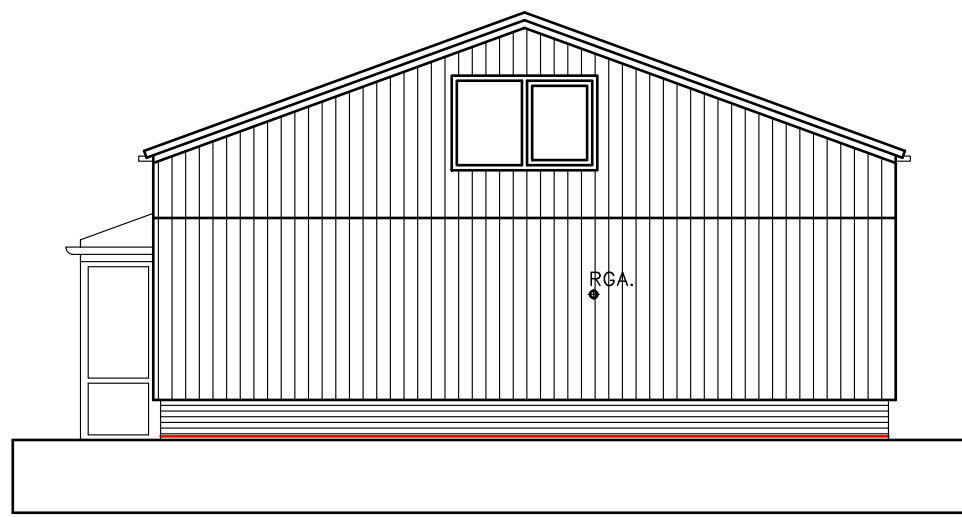


achtergevel (noord oost)

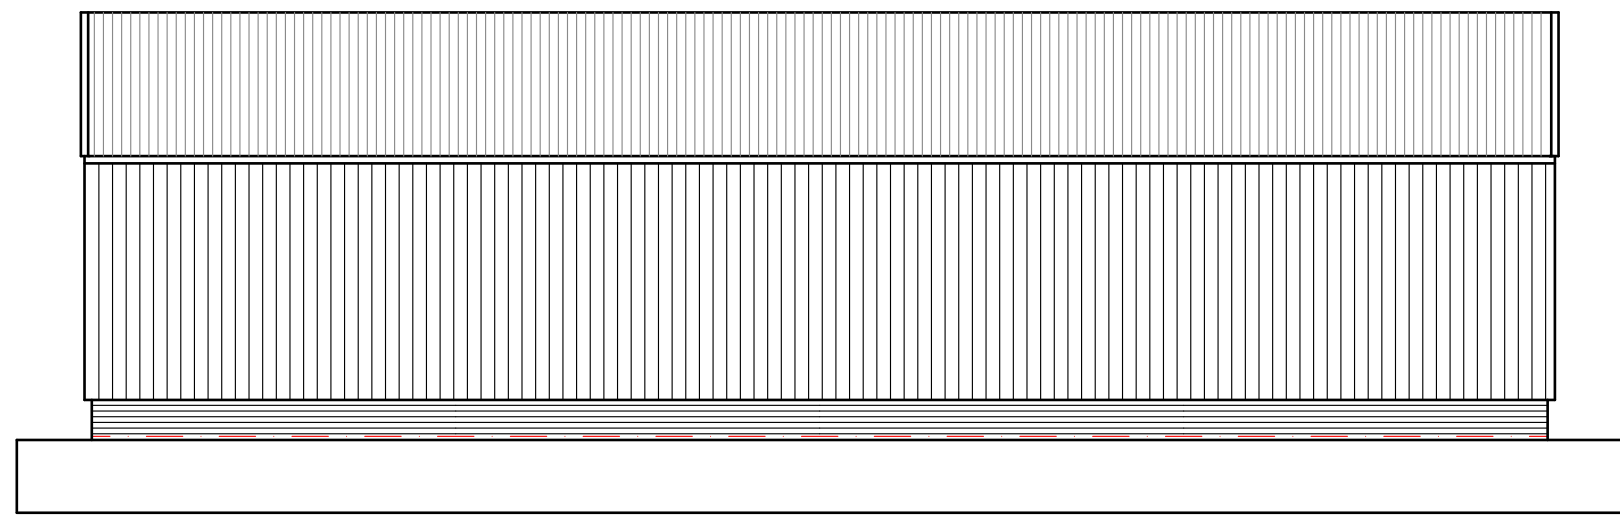


linkergevel (noord west)

woning realiseren conform particulier opdrachtgeverschap.
en/of technisch conform bestaande bouw.


gewijzigde toestand

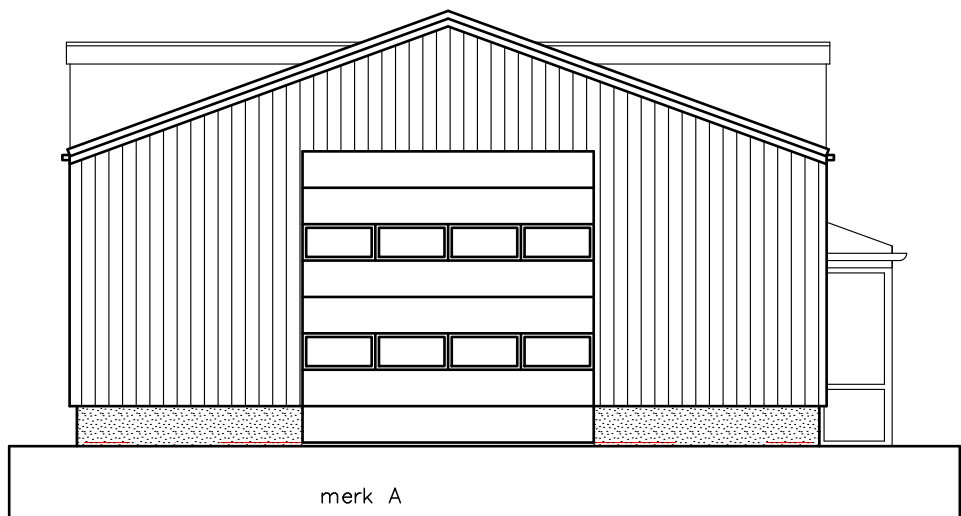


voorgevel (zuid west)

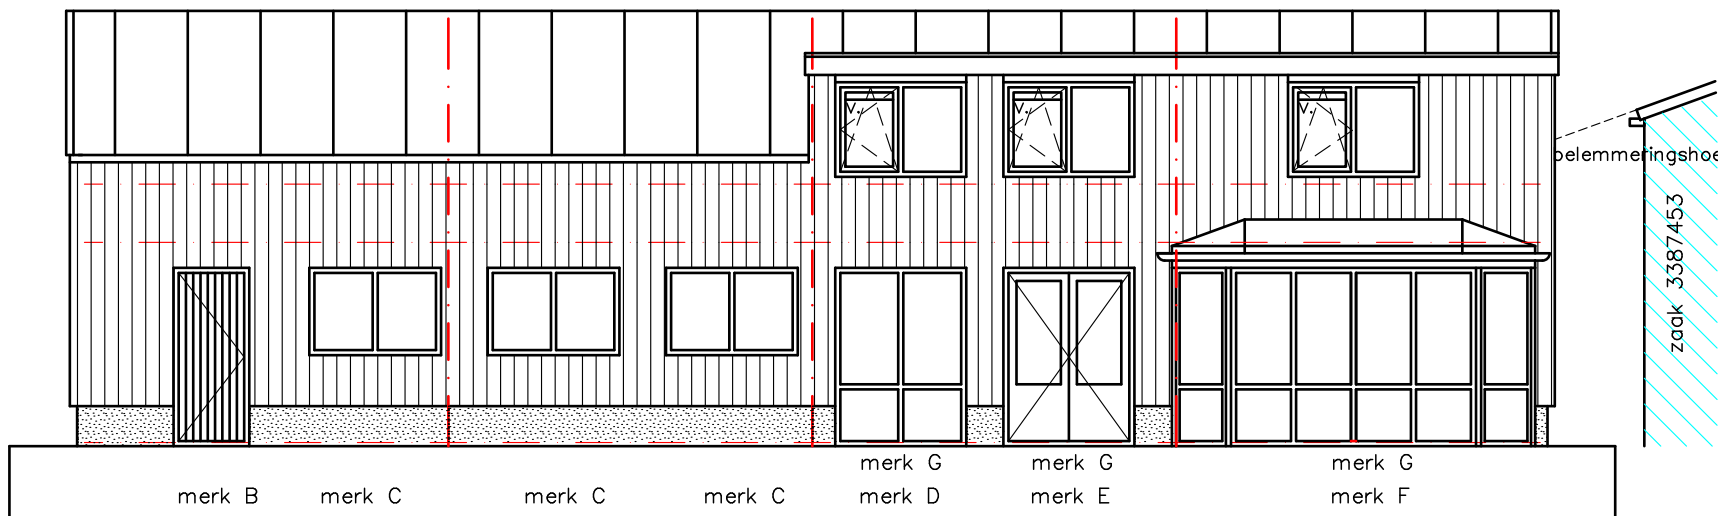





rechtergevel (zuid oost)

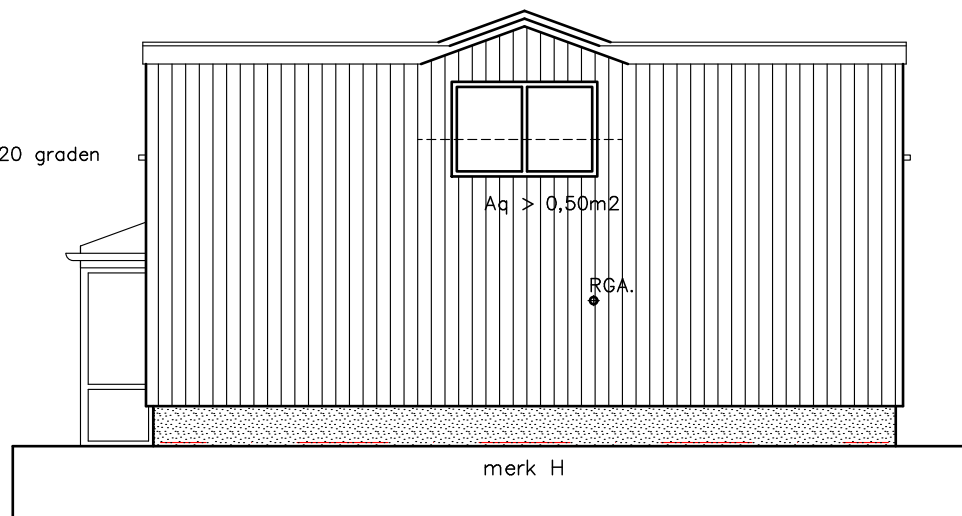

achtergevel (noord oost)

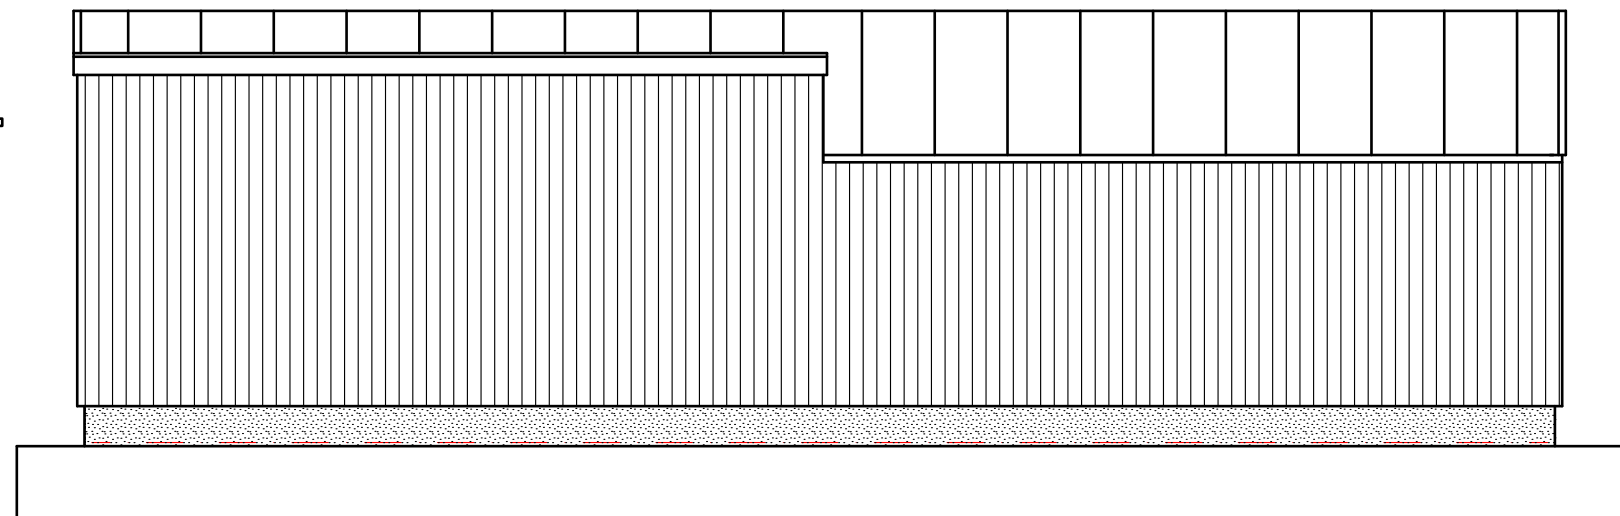

linkergevel (noord west)

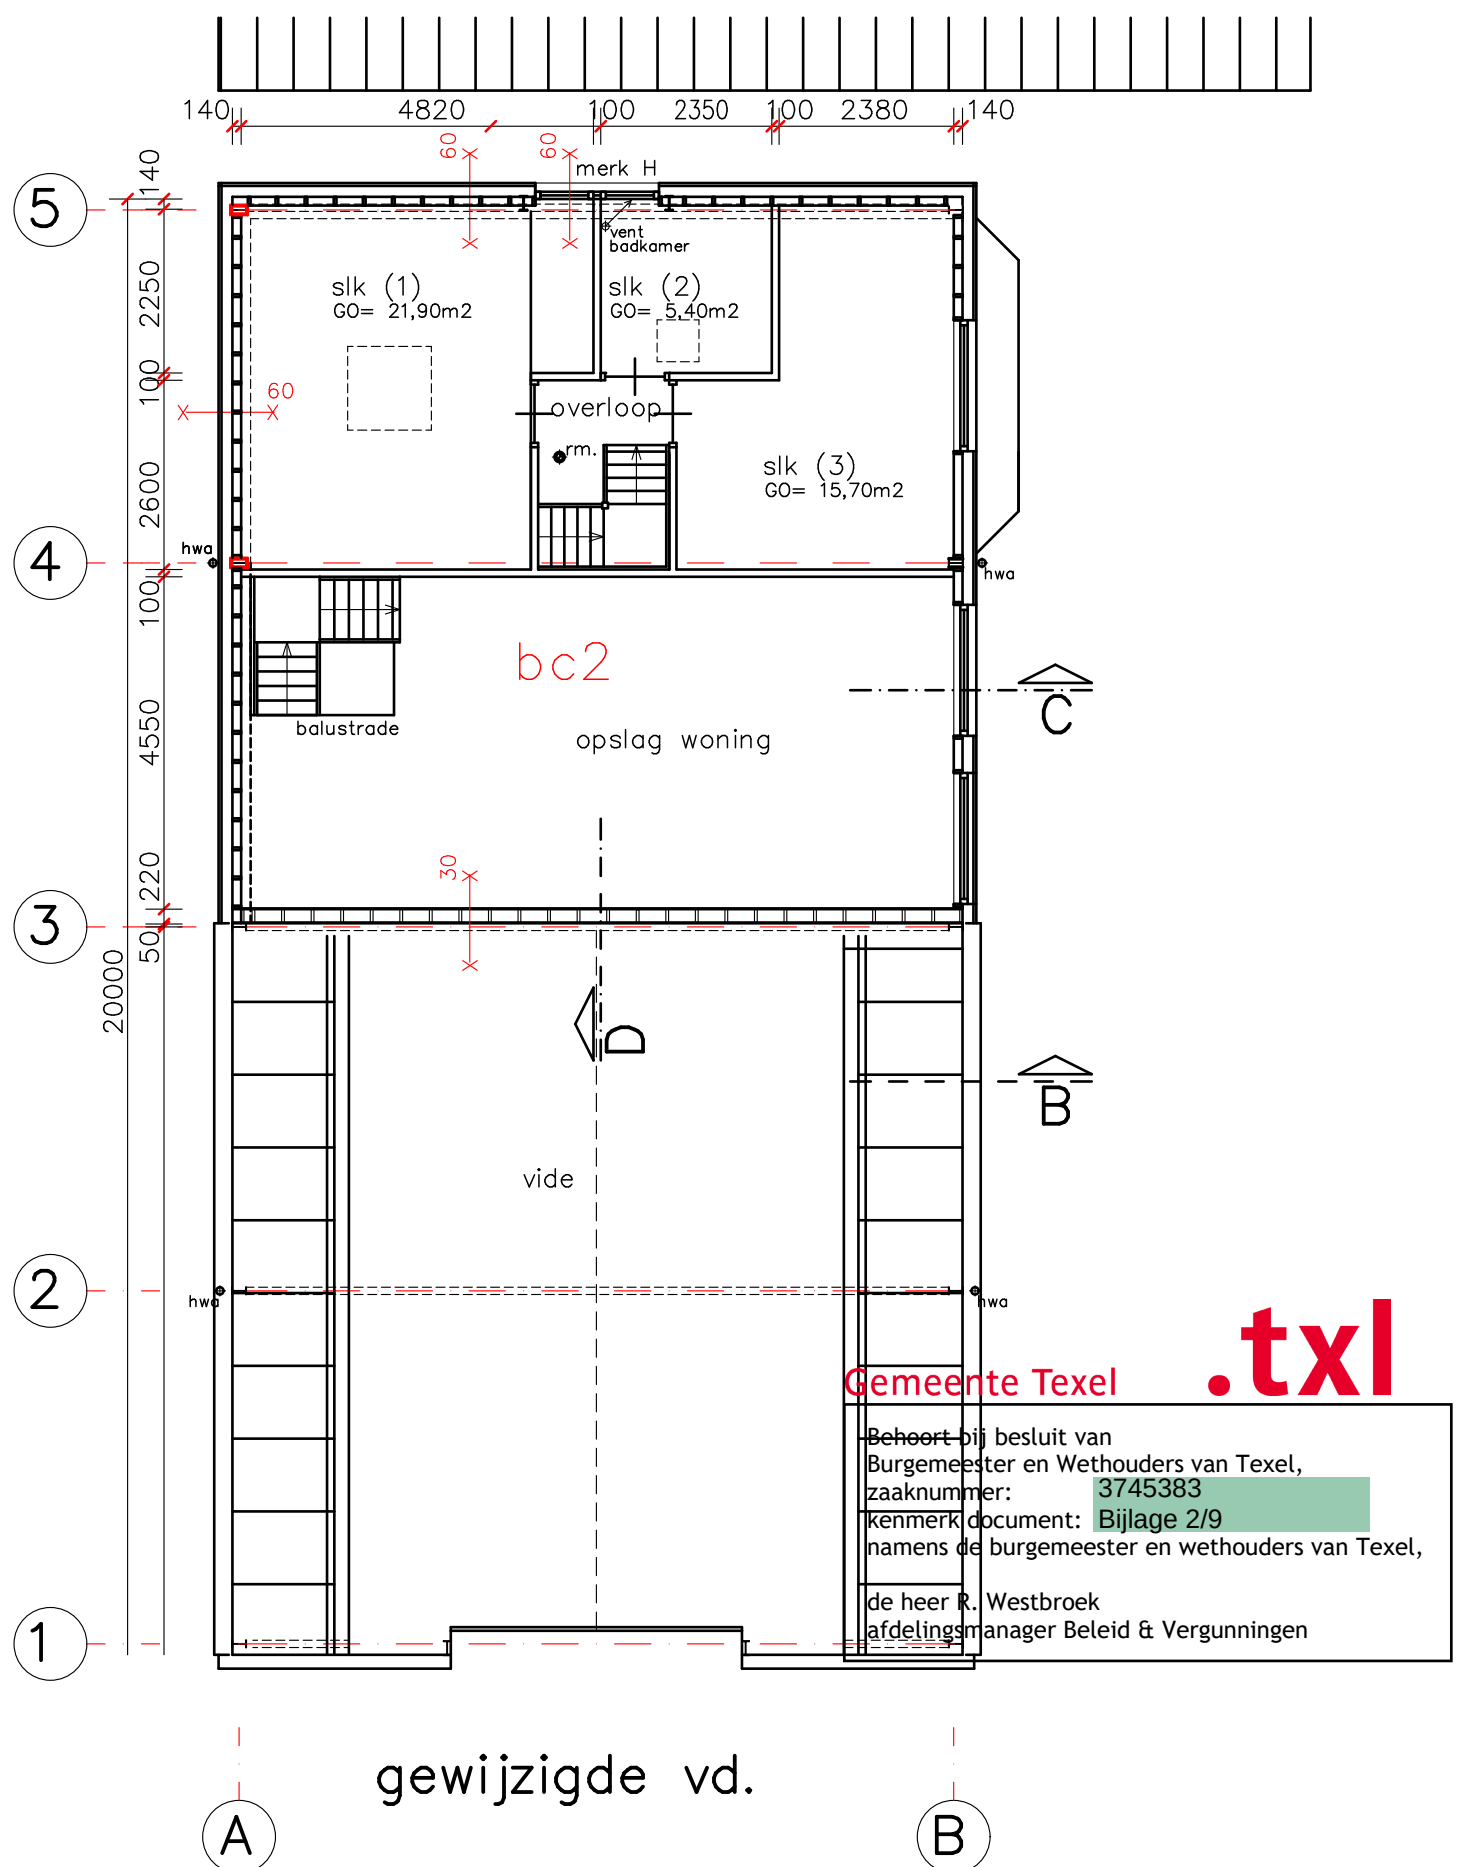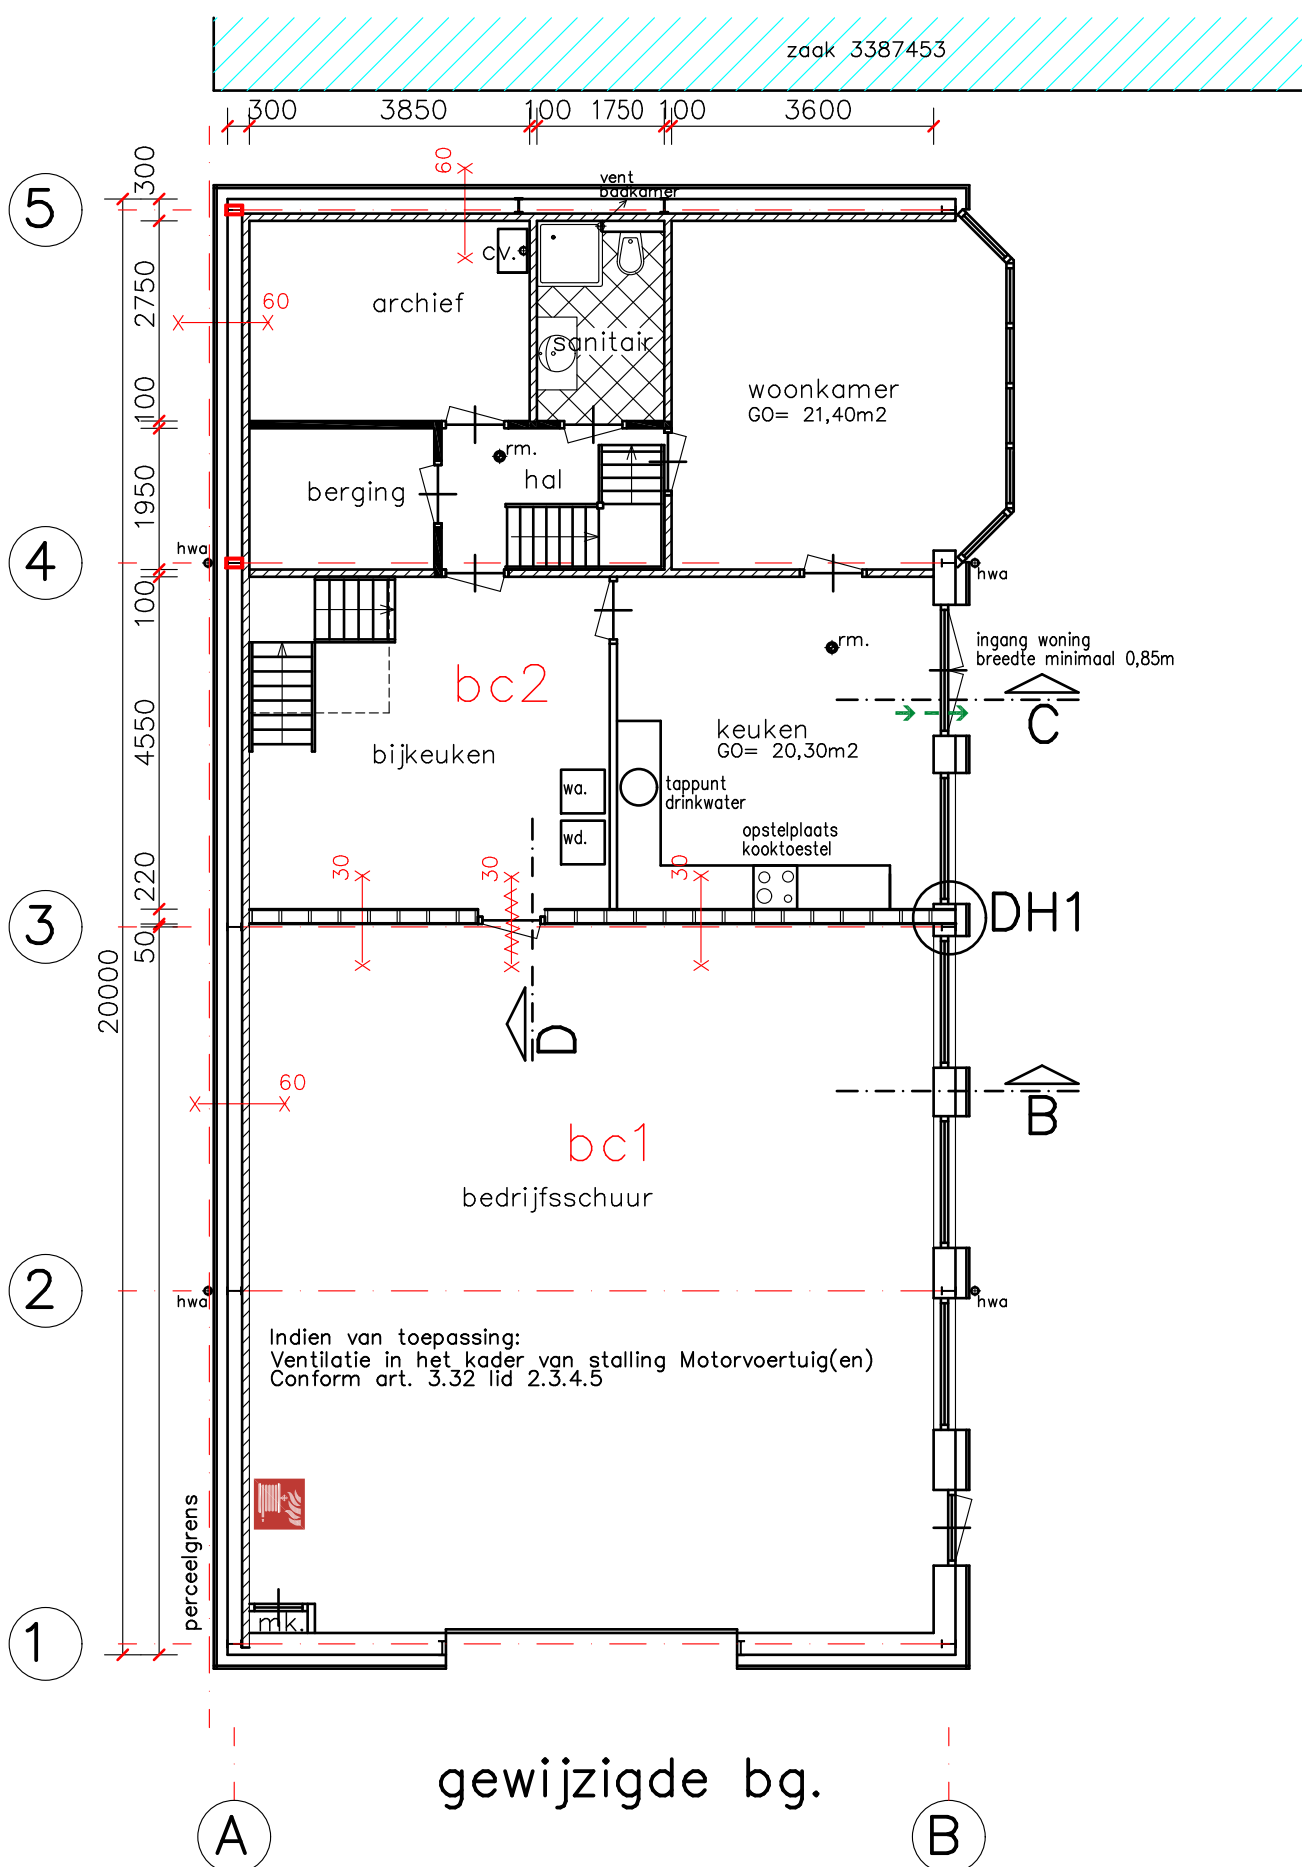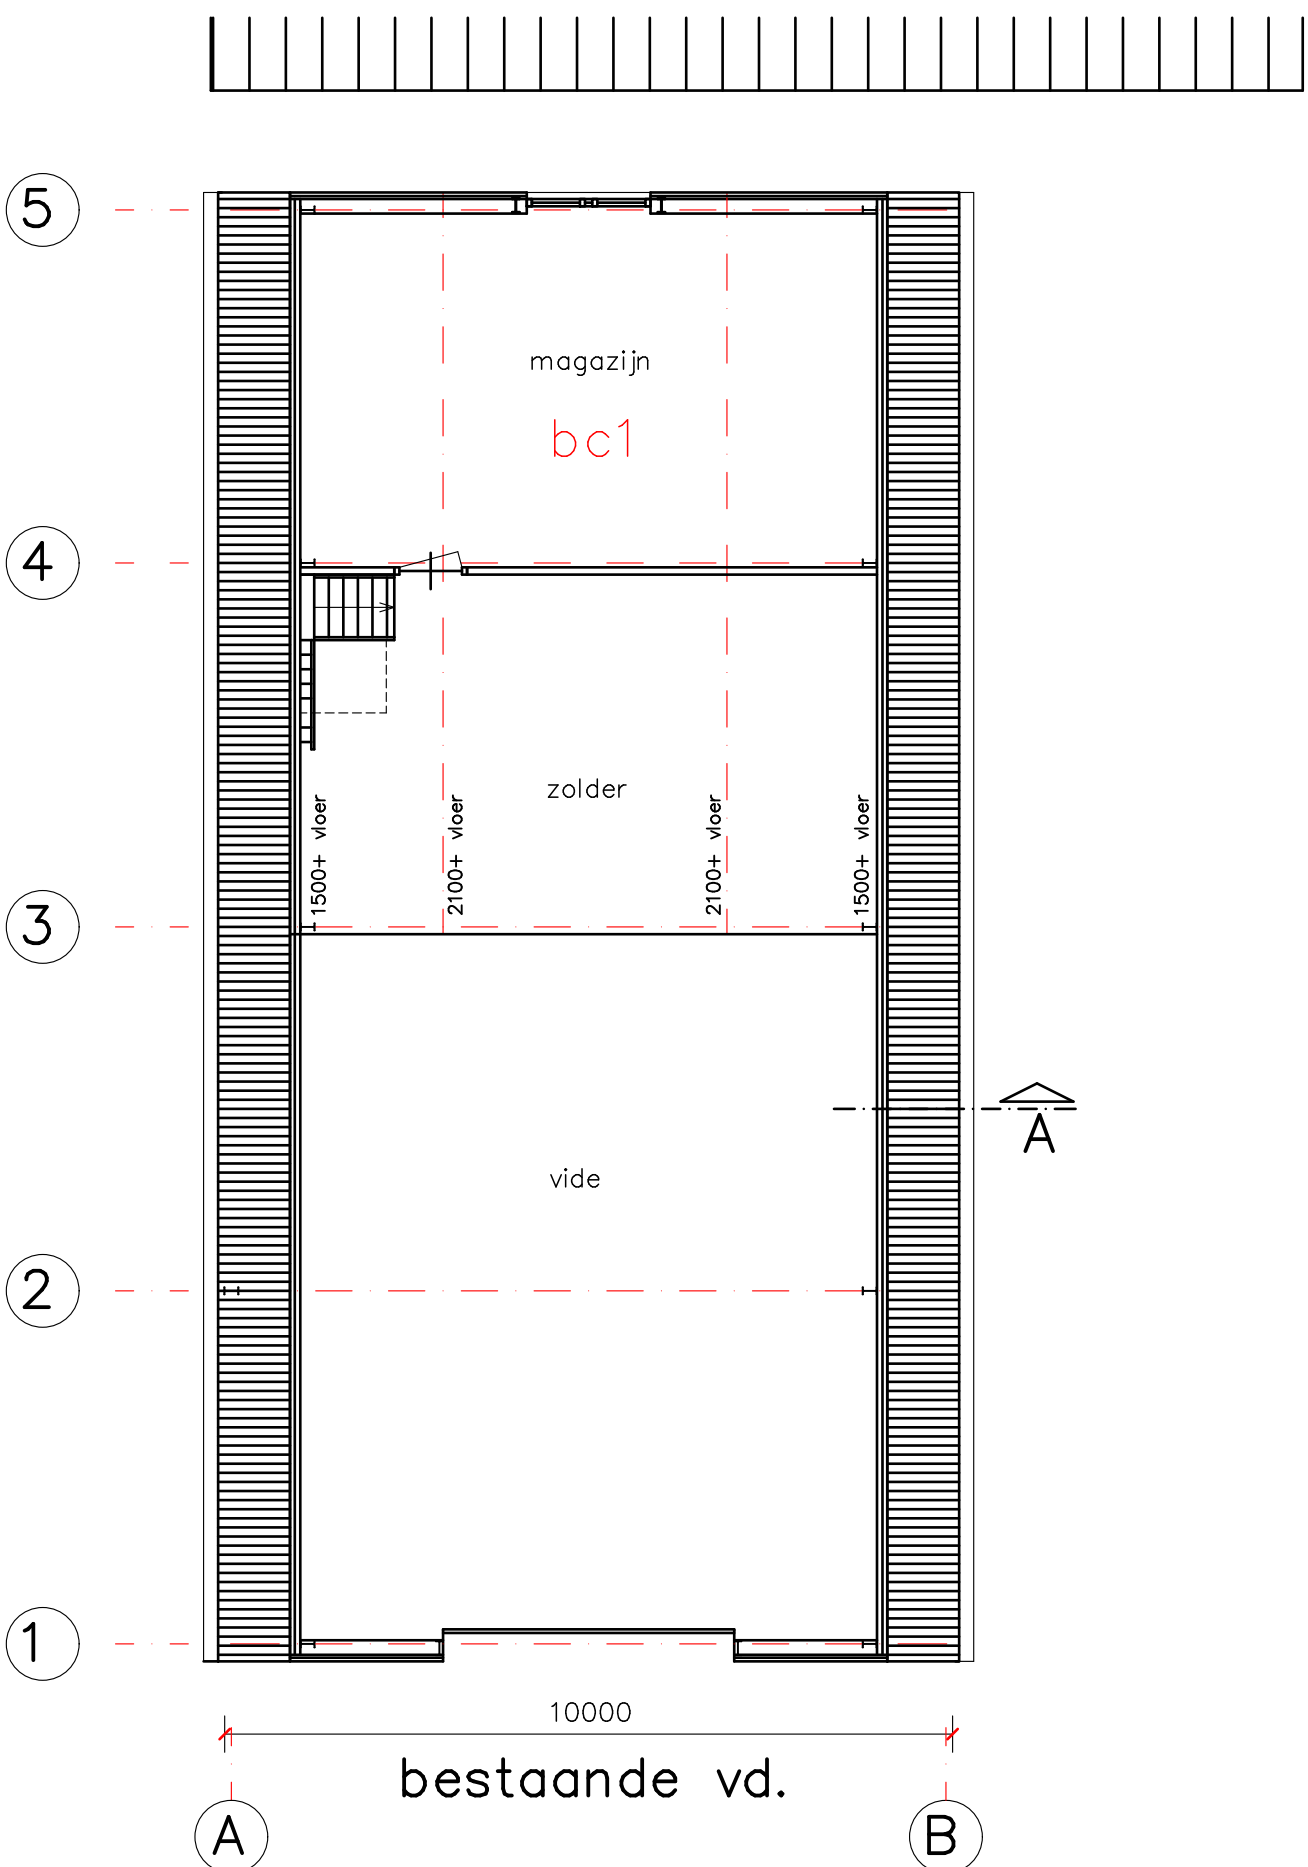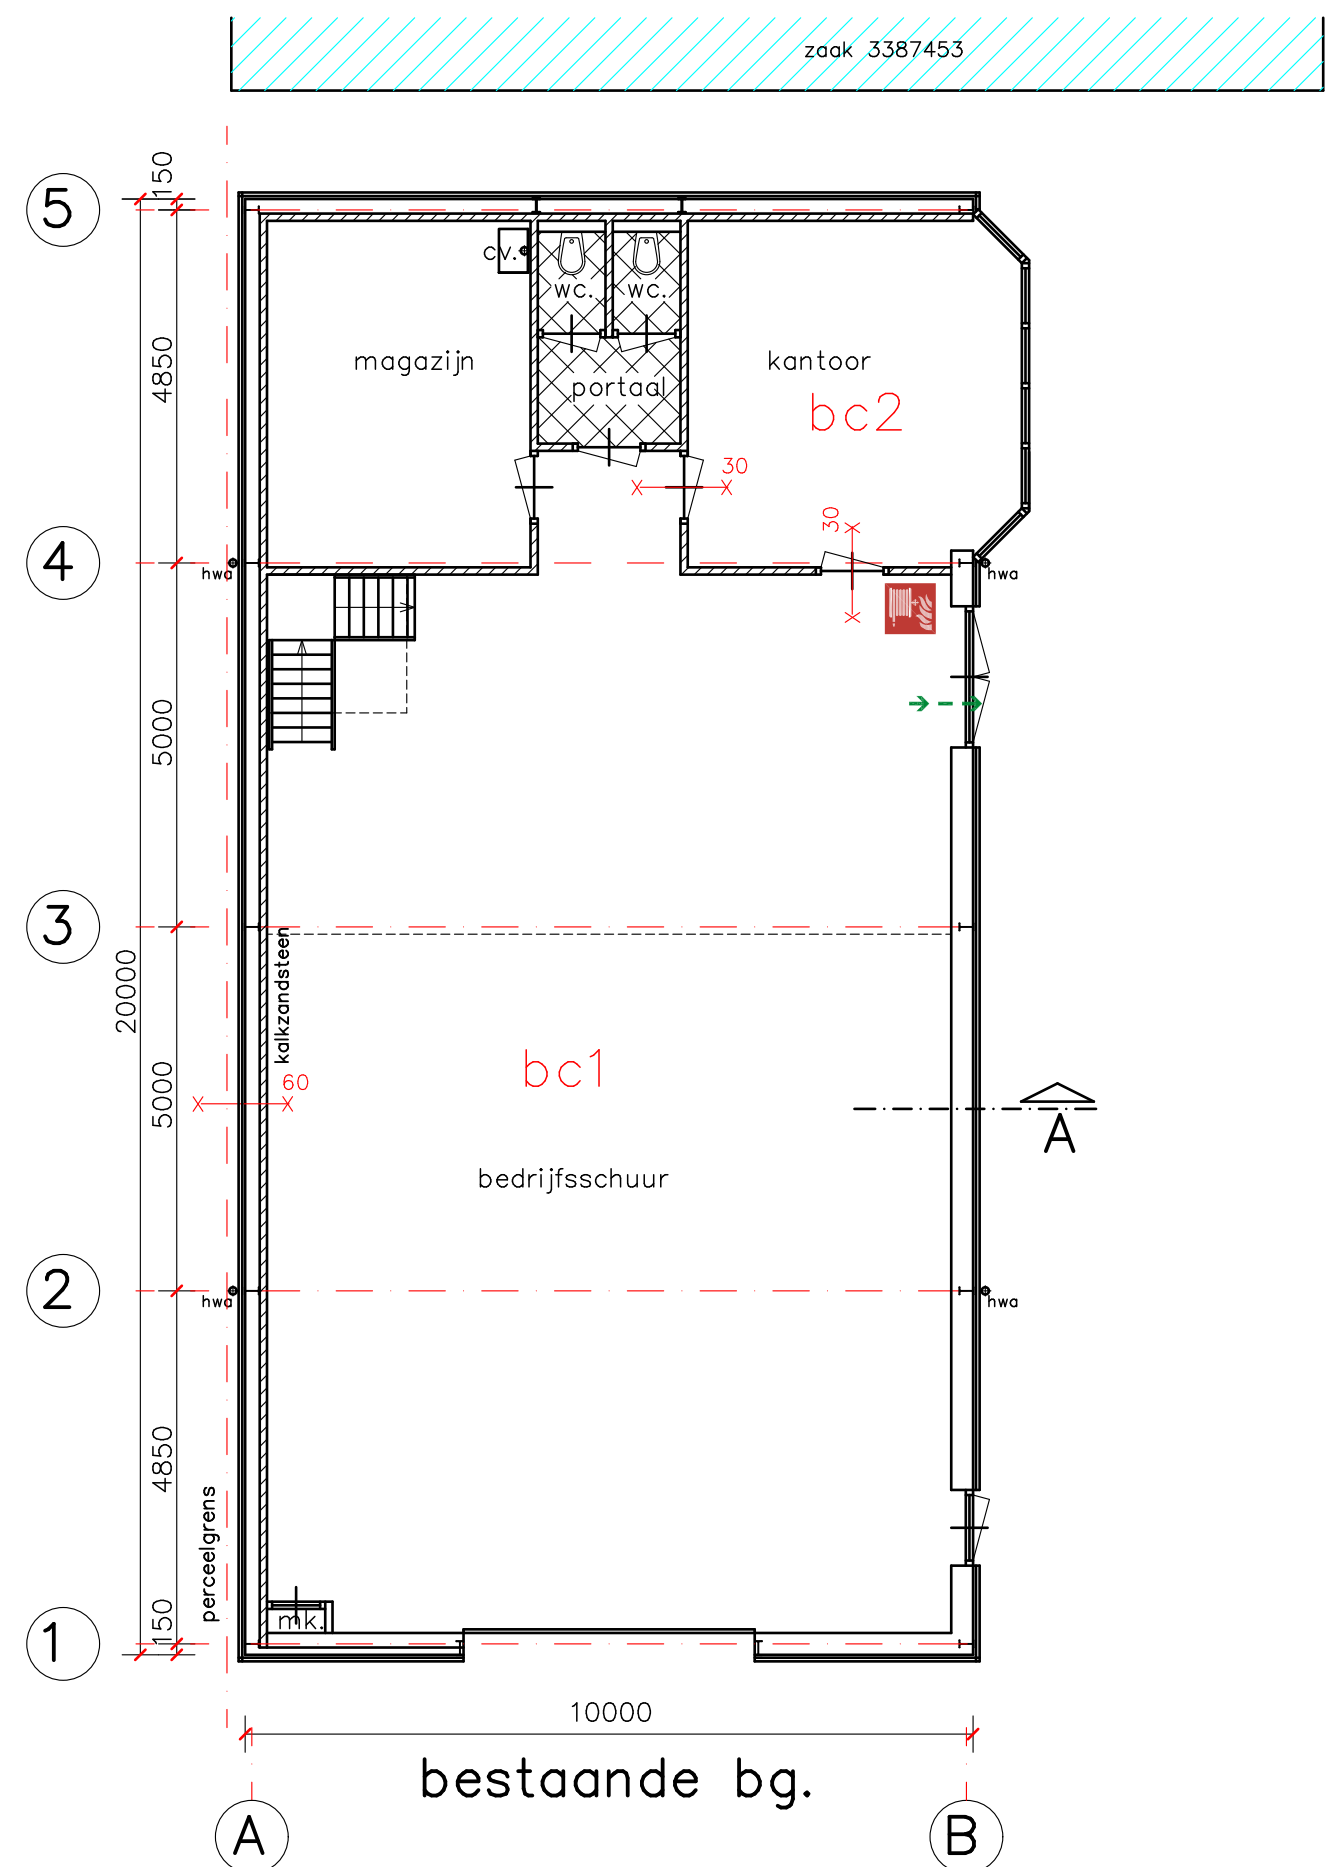

Maatvoering borstwering / opgaand metselwerk:
Breedte 10000mm. Lengte 20000mm.

Alle constructies uitvoeren volgens opgave constructeur, leverancier en/of installateur.
Maten in het werk controleren.
Alle constructies en installaties zijn in principe aangegeven.

materialen en kleuren:

Wandbeplating:
Sandwichplaat blind bevestigd. Hardeman – van Harten.
Kleur grijs / muisgrijs. (voorzien van vlakke canaures)

Dakbeplating:
Sandwichplaat 1000TR. Hardeman – van Harten.
Kleur wit / gebroken wit / Ral 9010.

Brandklasse beplatingen B-S2-D0

Overheaddeur voorgevel metaal of aluminium, kleur als bestaand.

Goten/ hwa:
Polyester / PVC bakgoot als bestaand.

Legenda
Veiligheidsvoorzieningen

brandslanghaspel met lengte aanduiding
capaciteit minimaal 1,30 m3/h

zelfsluitende deurconstructie
minimaal 30min. brandwerend.

rookmelder aangesloten op lichtnet

vluchtraute

WBDBO constructie (norm bestaande bouw in minuten)

Bouw- en Tekenbureau Constructief
Meedenken, Doordenken en Realiseren

Bart Jan Boon
Sluyscoog 53
1791 WV Den Burg Texel

tel. 0222-322033
mob. 06-1229 1545
e-mail: b.jboon@hotmail.com

Verbouw bedrijfsschuur Slotskolk 8 Oosterend
Bestaande toestand en ontwerp-tekening
schaal 1:100 getekend 27 maart 2026; gew. 04 april 2026; gew. 13 mei 2026

Formaat A1 afmeting 840x594mm.