



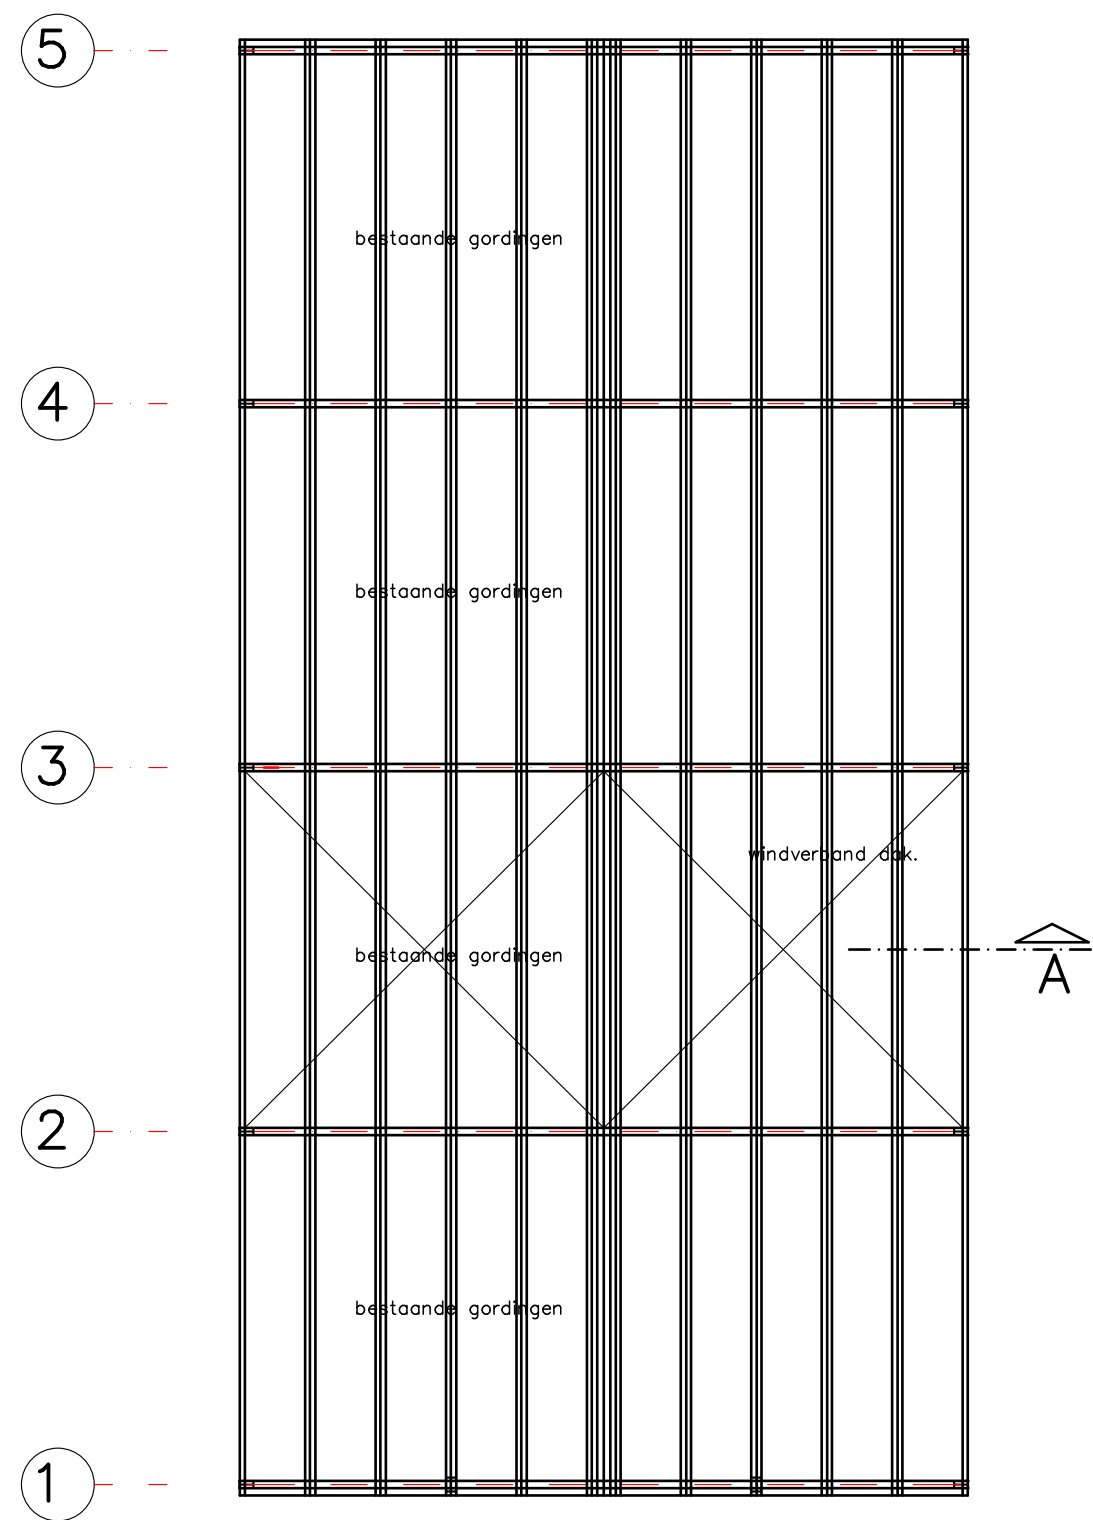

kapplan bestand


Alle onderdelen van de kapconstructie in voldoende mate onderling en aan overige bouwdelen koppelen om uitwijken en opwaaien tegen te gaan. Uitvoering conform opgave constructeur / leverancier / fabrikant

stk./ontl.
stk./ontl.
Silenzio ZR

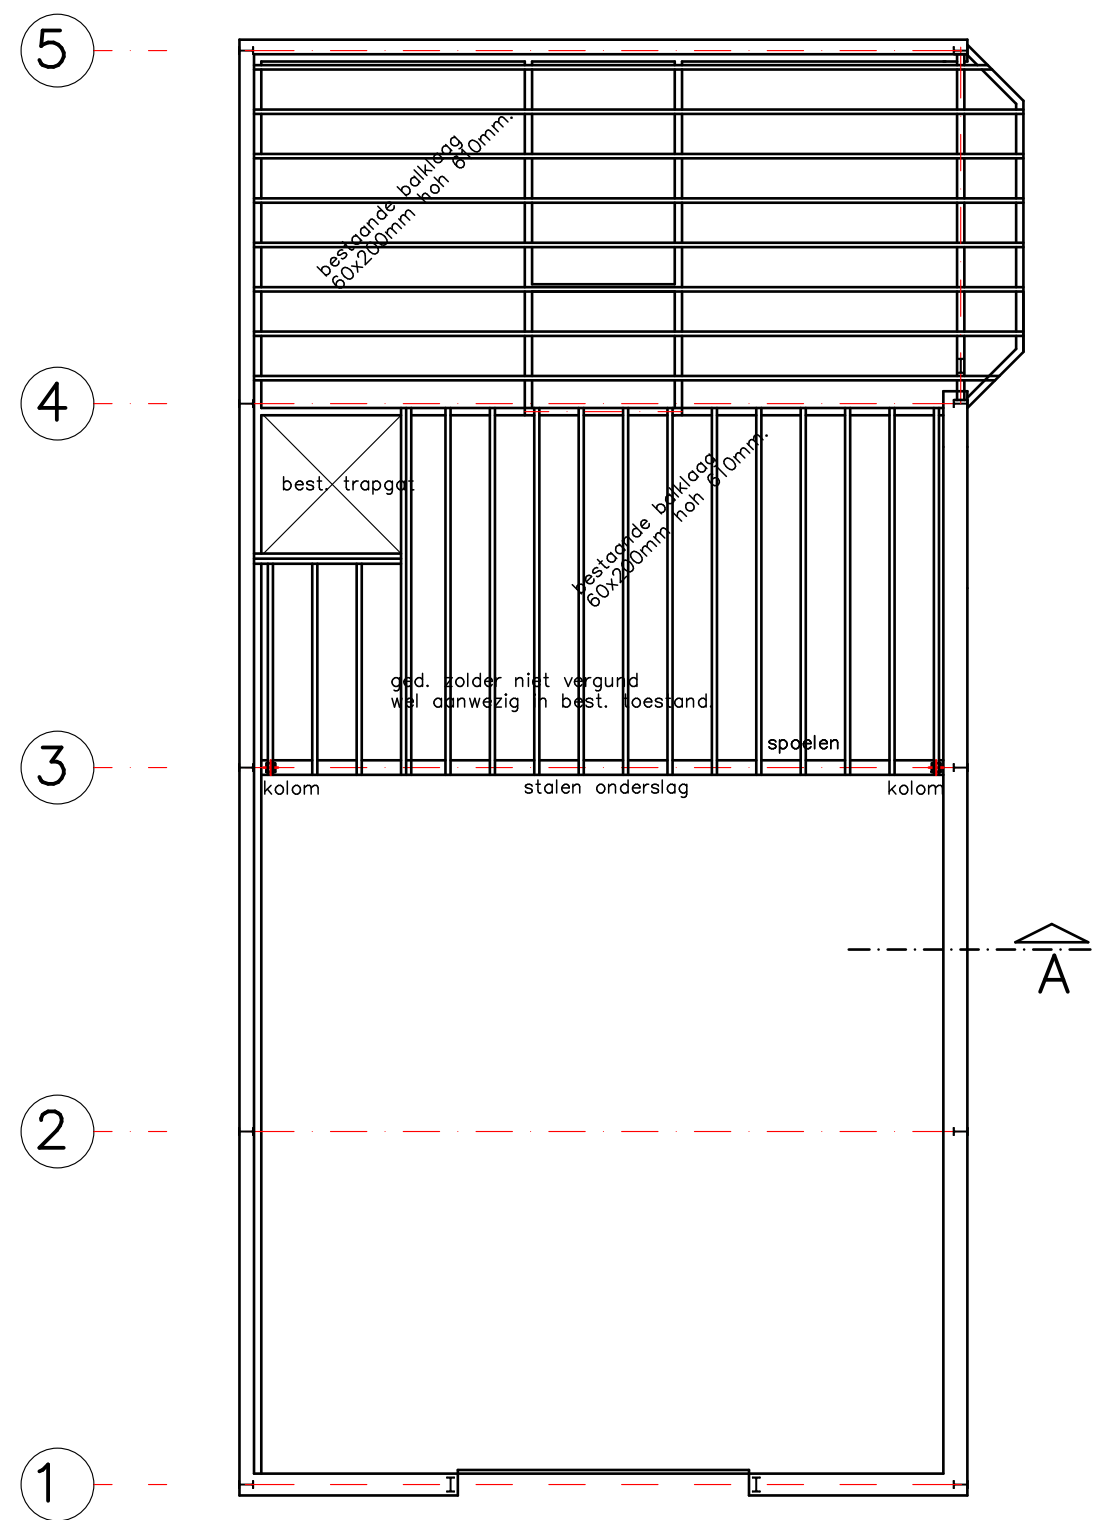


bestaande zoldervloer


Daglichtkoepel Velux 150150 (1083) efficiënt daglichtoppervlakte 2,0m² ventilator: elektrisch, rooster: bedienbaar. Secificaties zie Velux niet bekend. Overeenkomstig bouwplan 20 rooster: lospassen. capaciteit 16,60 m³/h. Bevestiging U < 1,1 W/m²K.

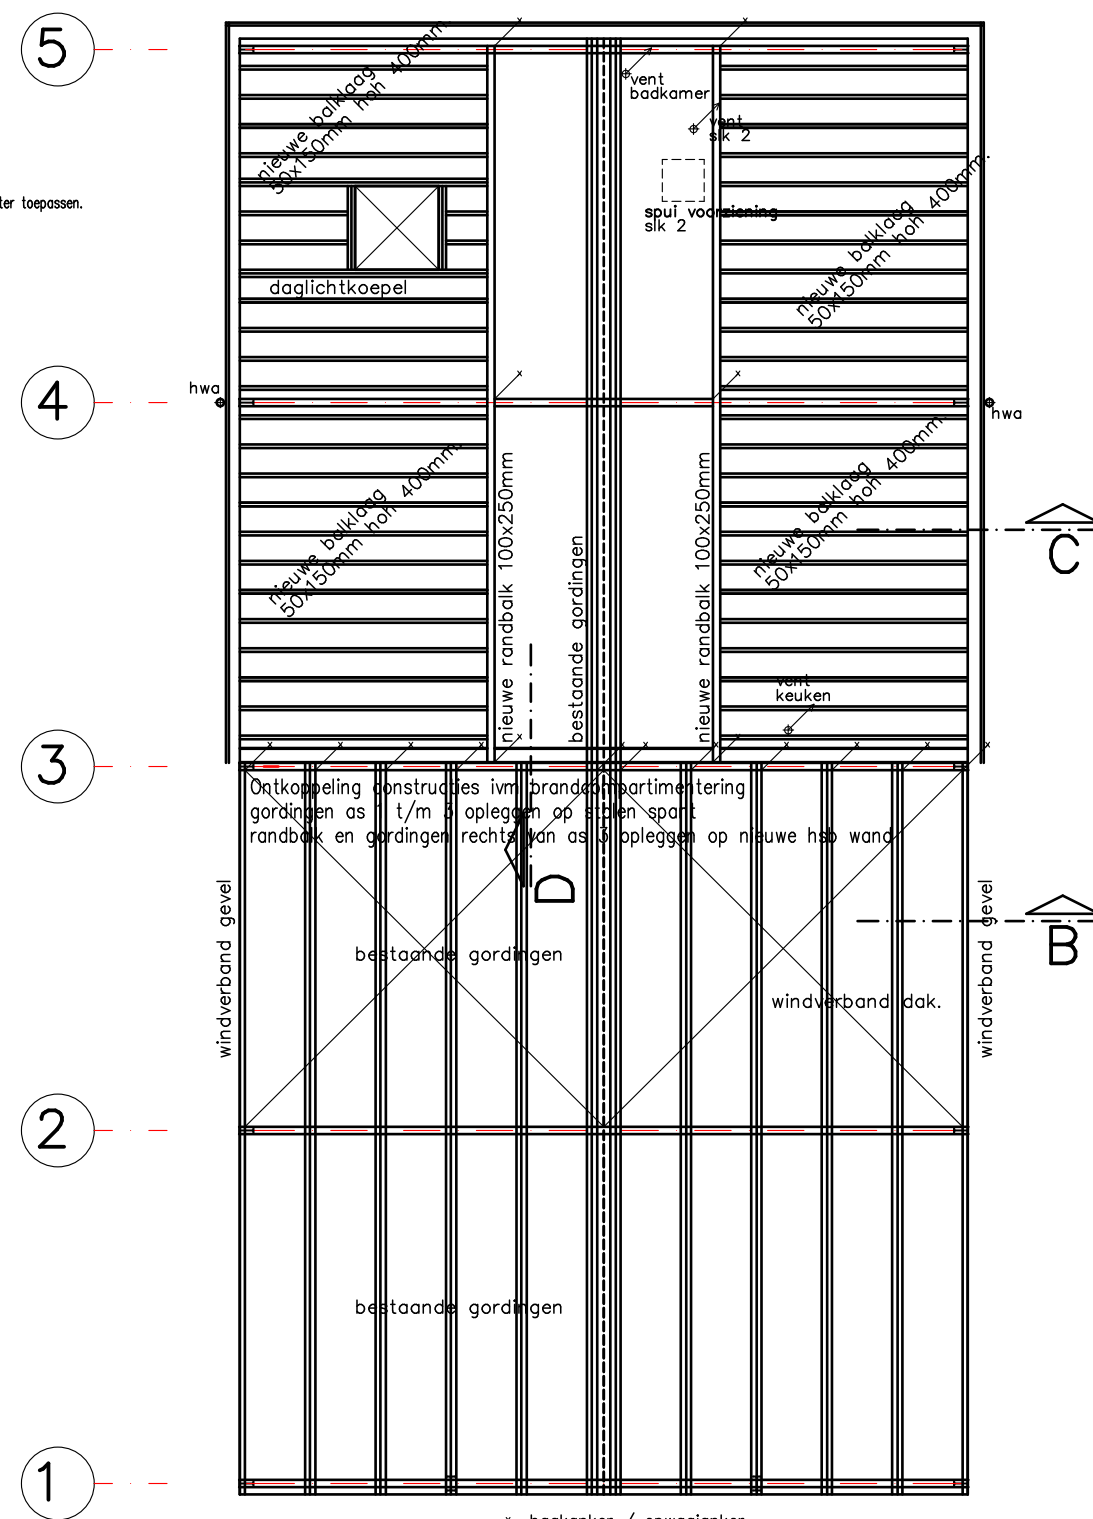


kapplan gewijzigd

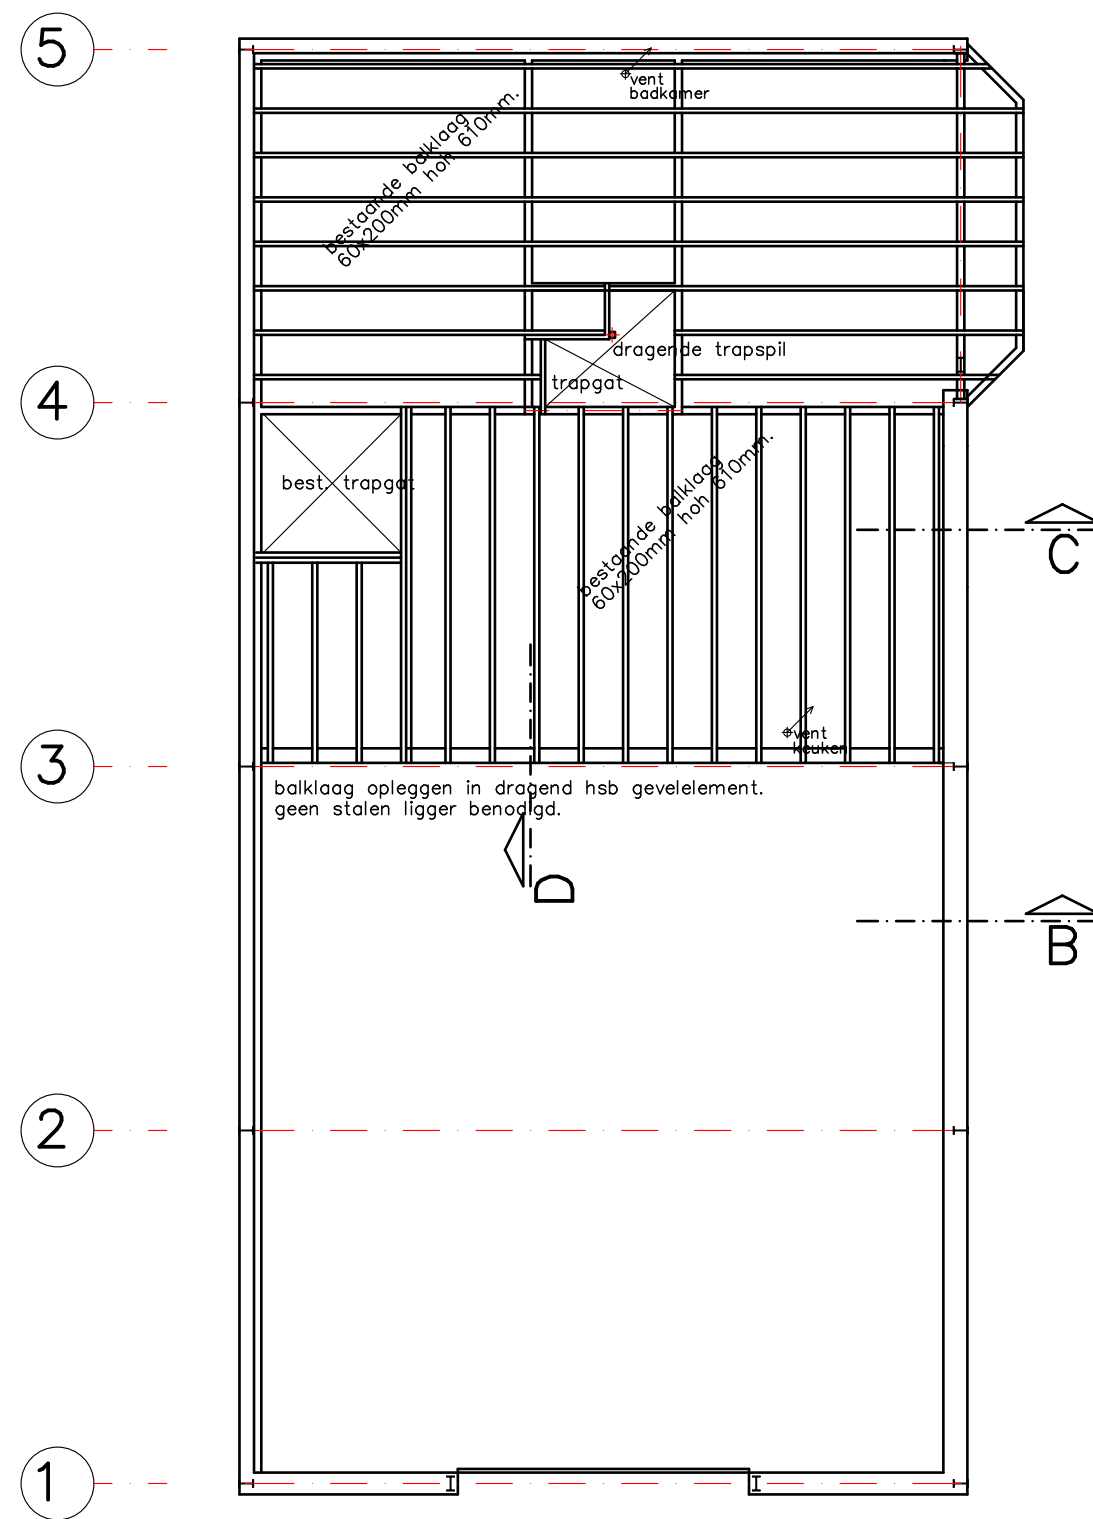


gewijzigde zoldervloer

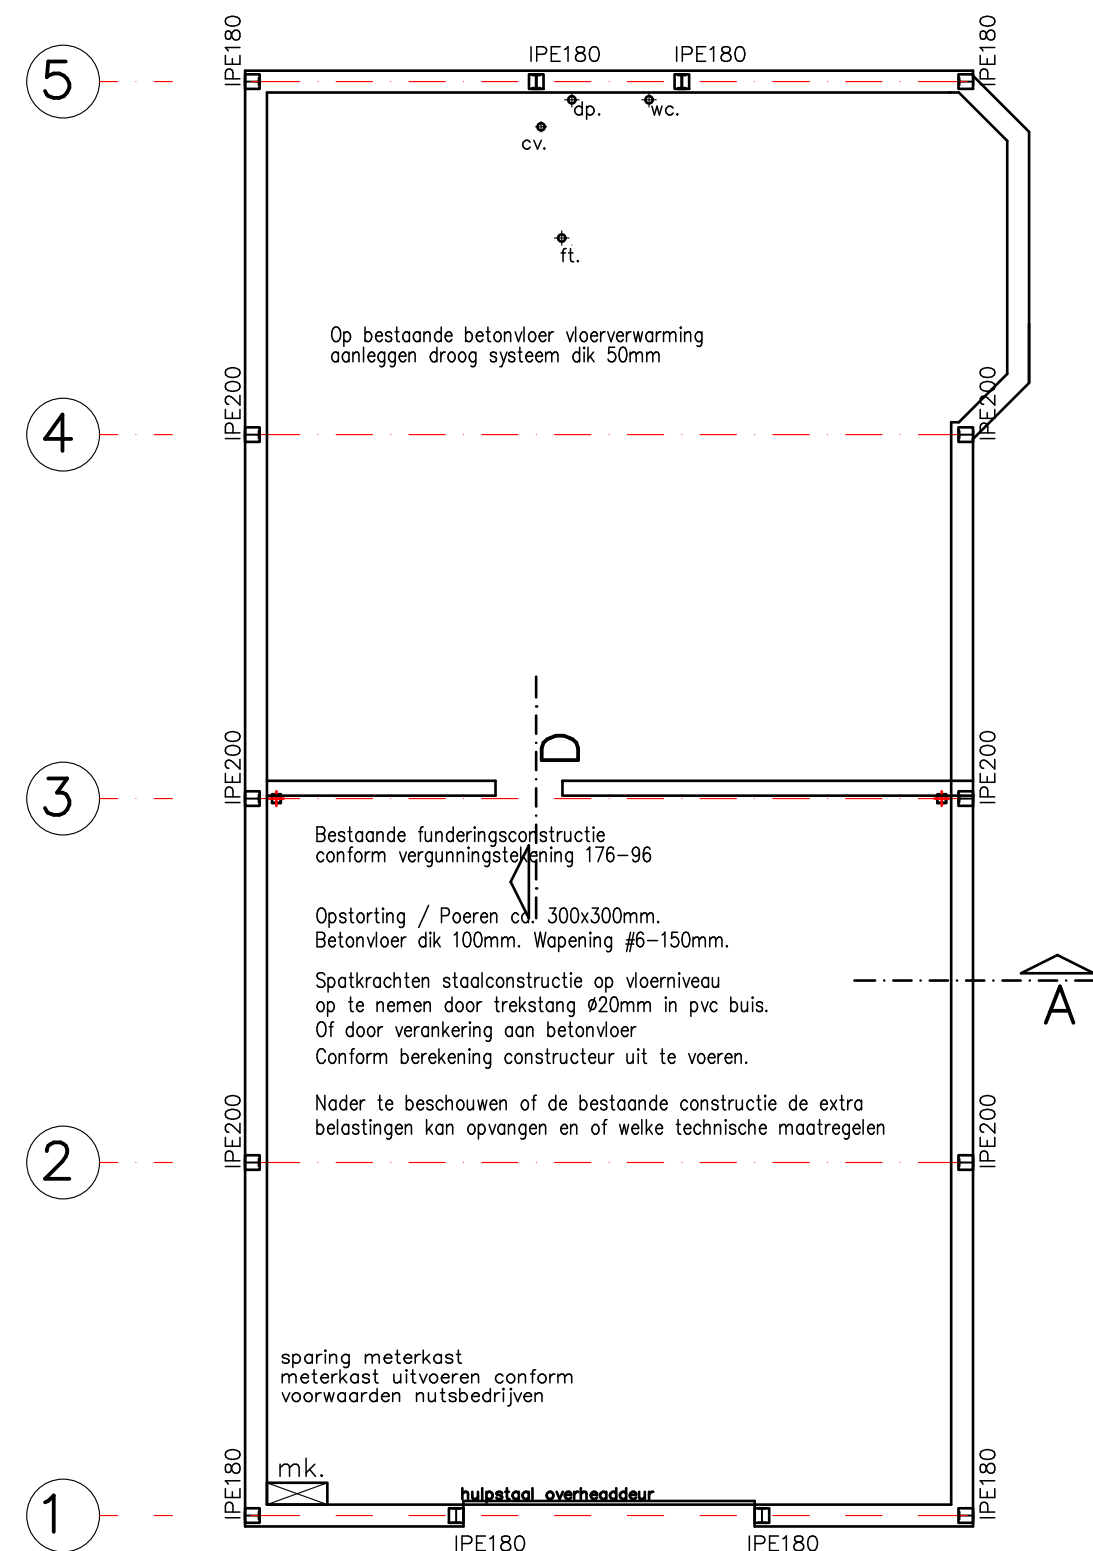

bestaande bg. betonvloer

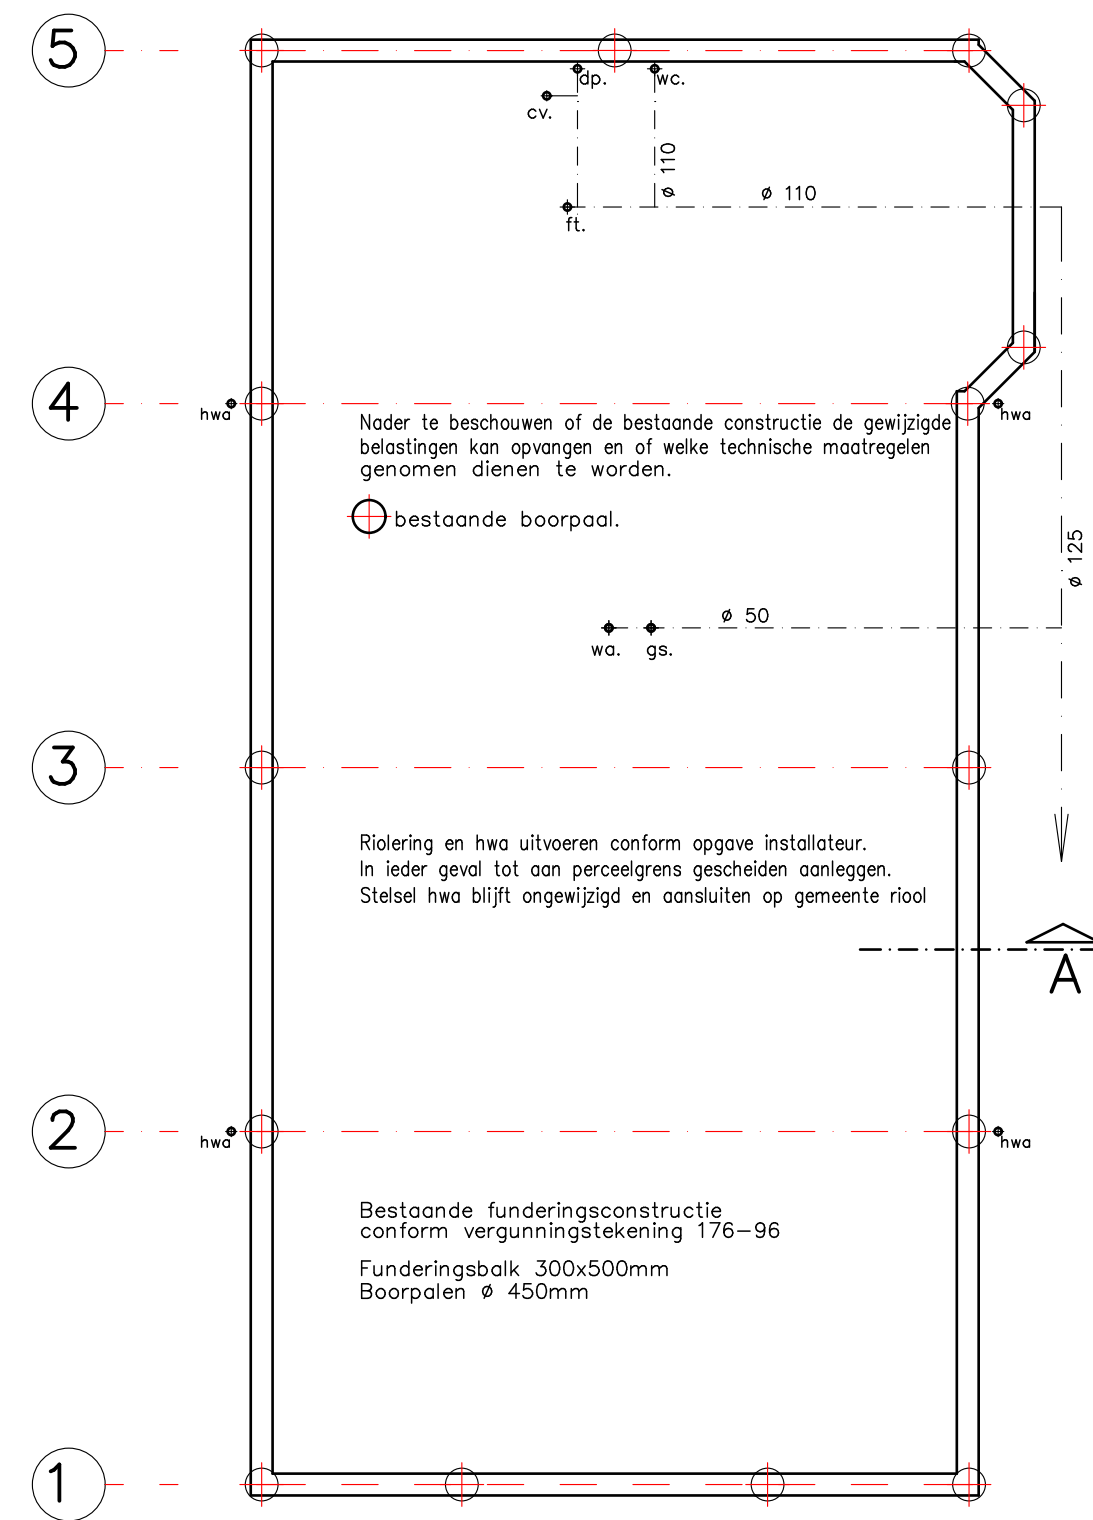

Fundering en riolering

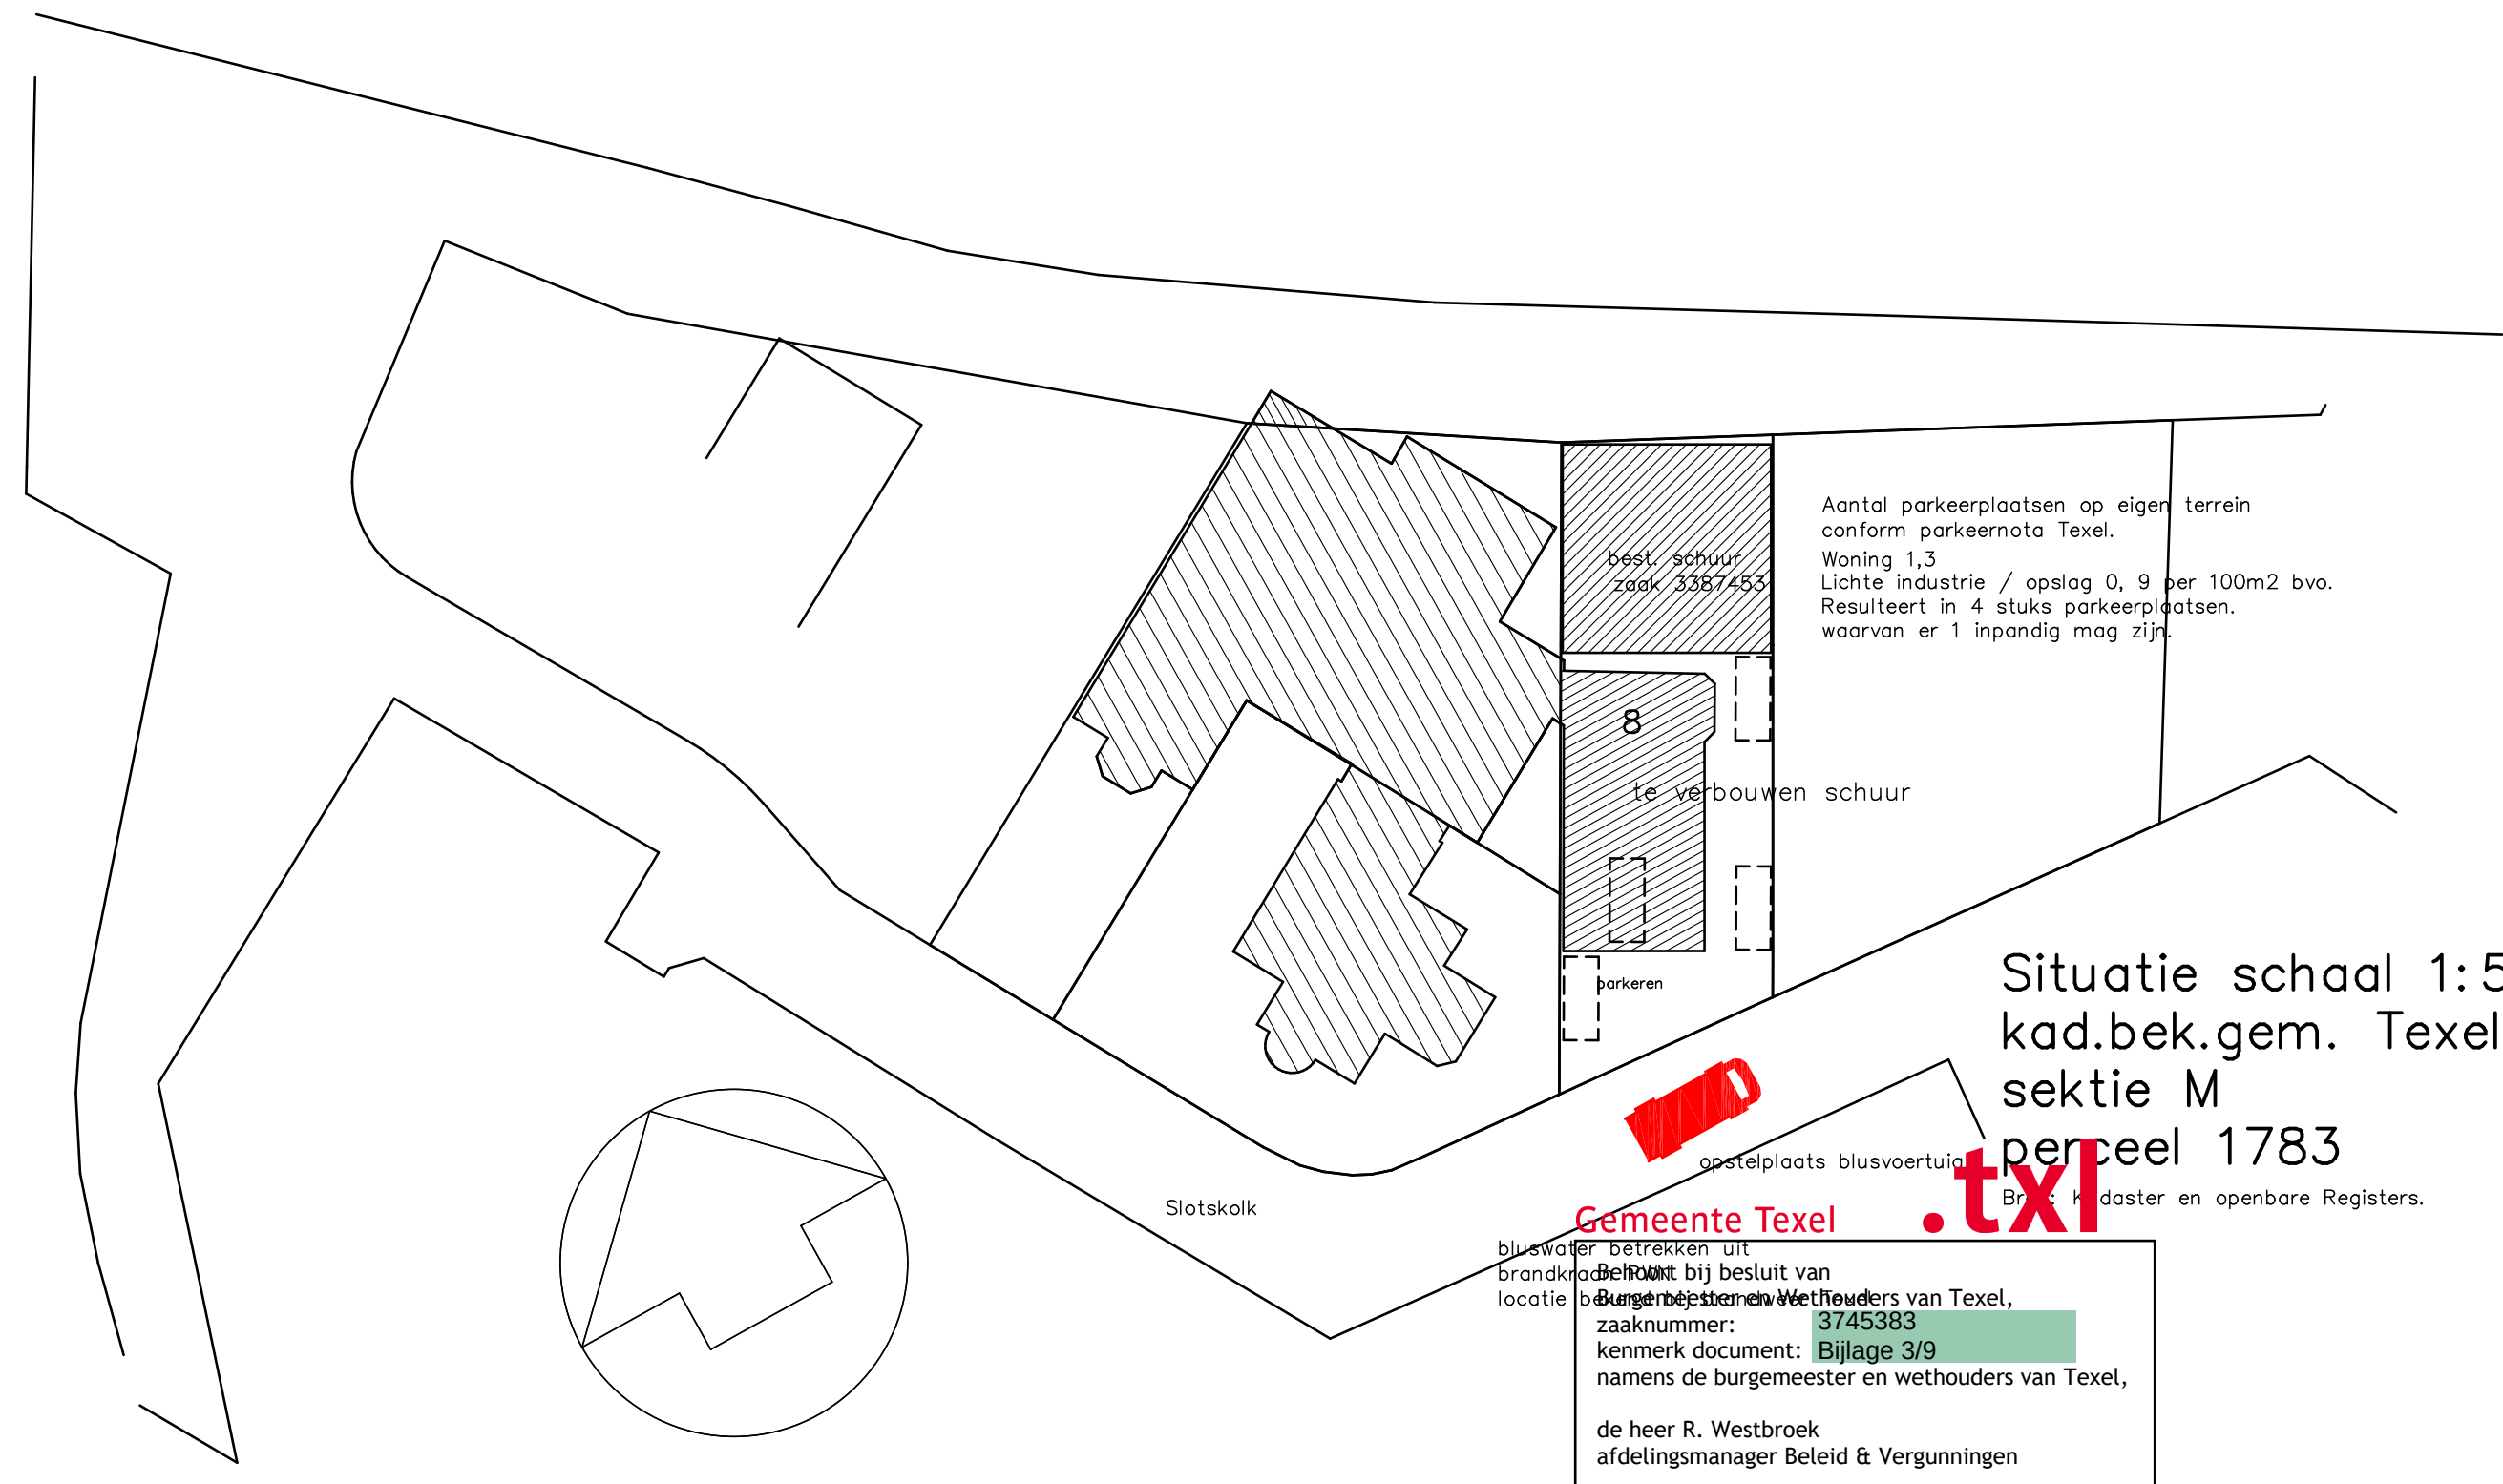

Aantal parkeerplaatsen op eigen terrein conform parkeernota Texel. Woning 1,3 Lichte industrie / opslag 0,9 per 100m² bvo. Resulteert in 4 stuks parkeerplaatsen, waarvan er 1 inpandig mag zijn.

best. schuur zaak 3387453

8

te verbouwen schuur

parkeren

Slotskolk

opstelplaats blusvoertuig


Gemeente Texel

de heer R. Westbroek afdelingsmanager Beleid & Vergunningen

kenmerk document: Bijlage 3/9

naams de burgemeester en wethouders van Texel,

de heer R. Westbroek afdelingsmanager Beleid & Vergunningen

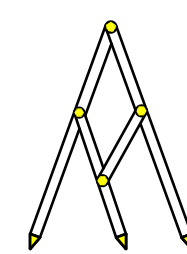

Bouw- en Tekenbureau Constructief
Meedenken, Doordenken en Realiseren

Bart Jan Boon
Sluyscoog 53
1791 WV Den Burg Texel

Verbouw bedrijfsschuur Slotskolk 8 Oosterend
Technische plattengronden
schaal 1:100 getekend 27 maart 2026; gew. 13 mei 2026

valt buiten aanvraag

Alle constructies uitvoeren volgens opgave constructeur, leverancier en/of installateur.
Maten in het werk controleren.
Alle constructies en installaties zijn in principe aangegeven.