




LINKER ZIJGEVEL
1 : 50




VOORGEVEL
1 : 50




RECHTER ZIJGEVEL
1 : 50

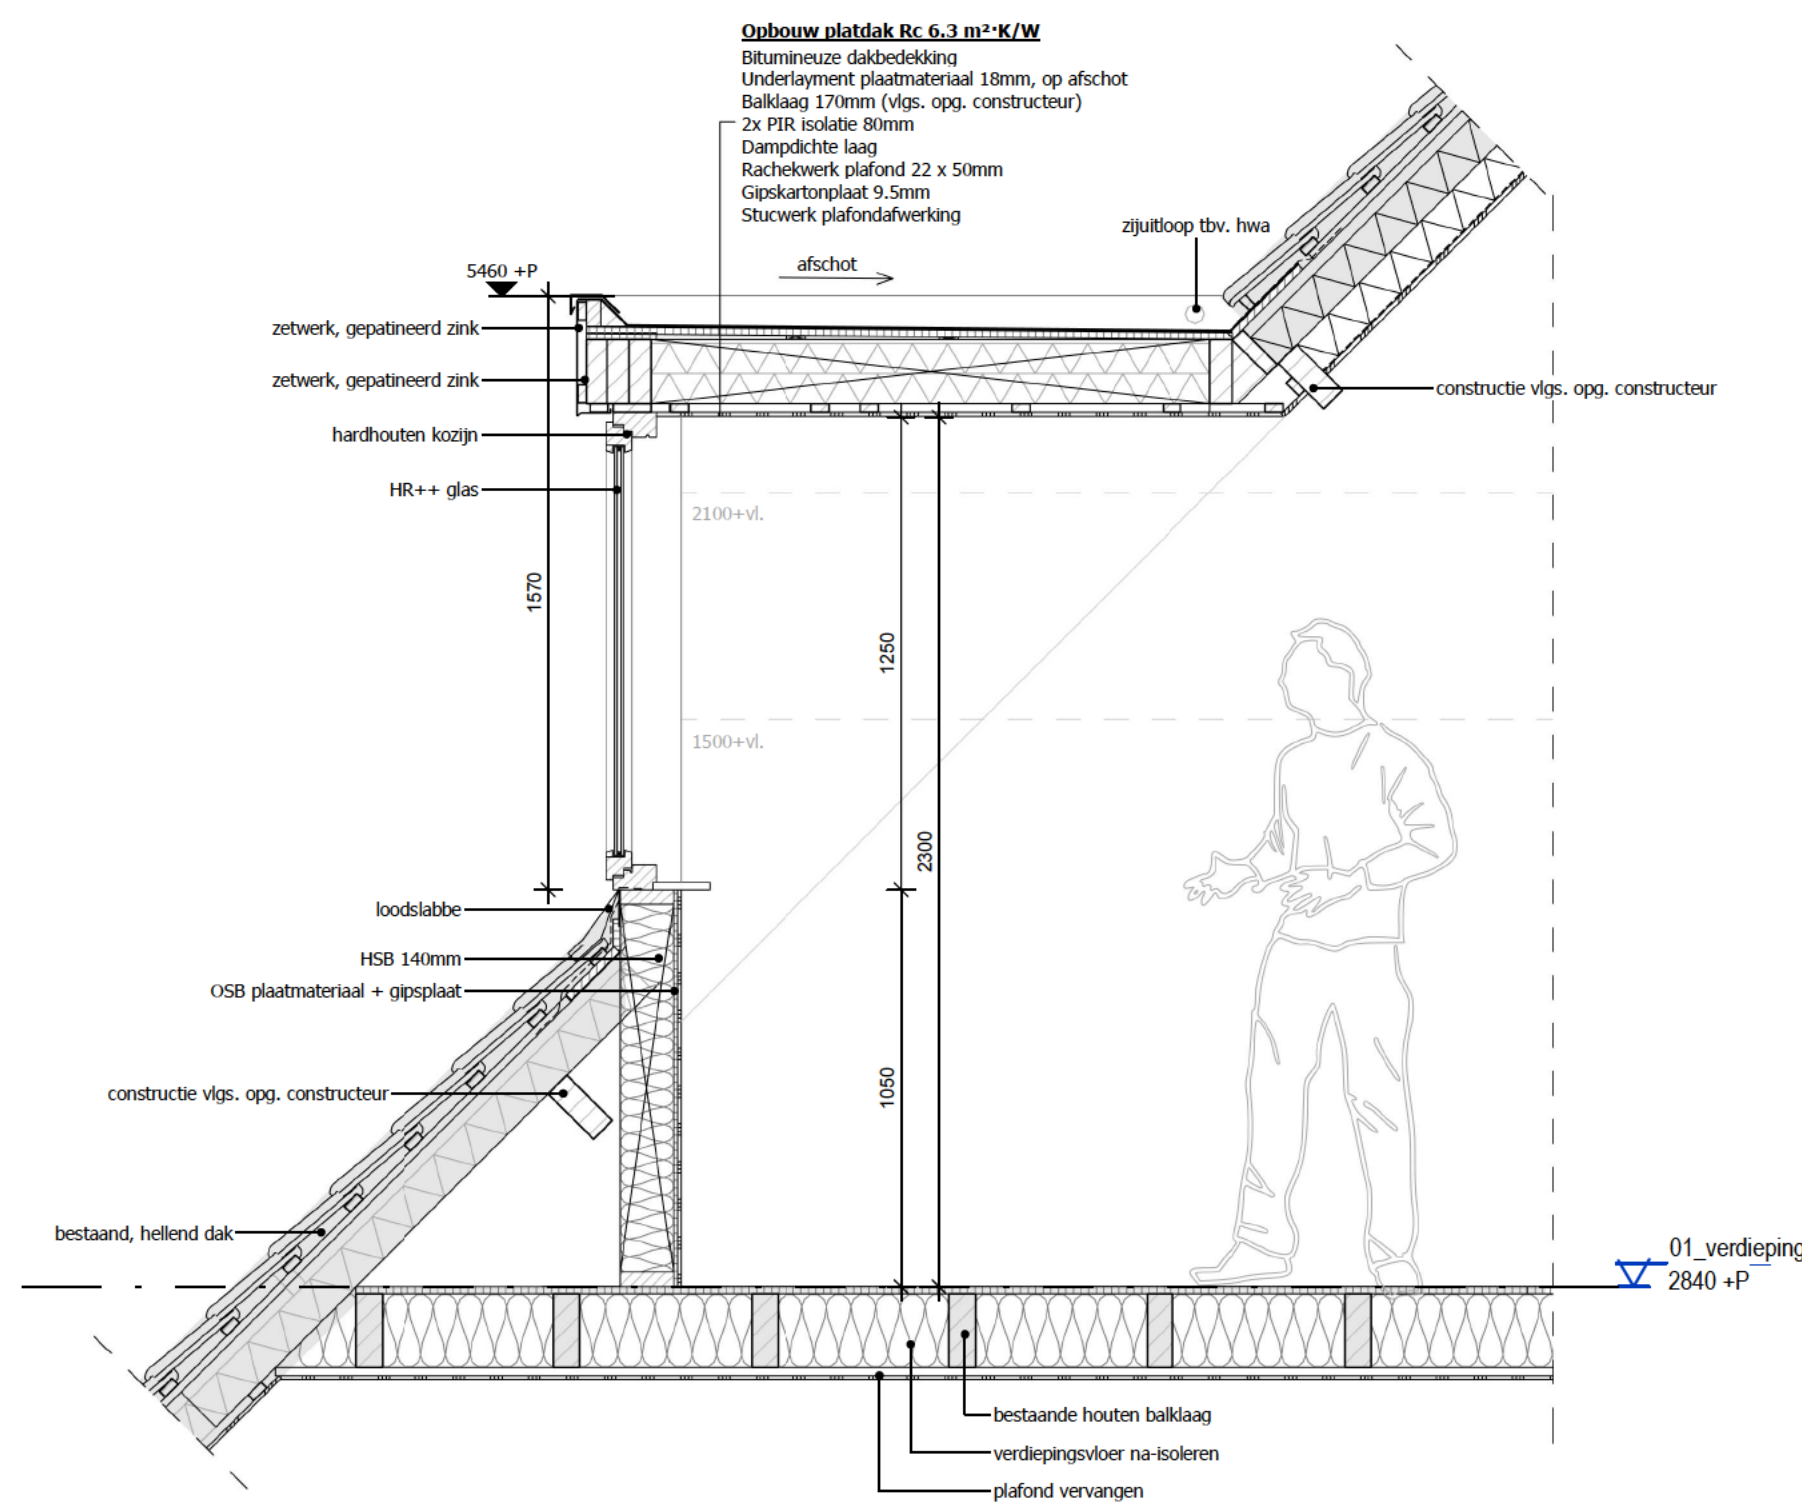


1. PRINCIPEDOORSNEDE DAKKAPEL
1 : 20

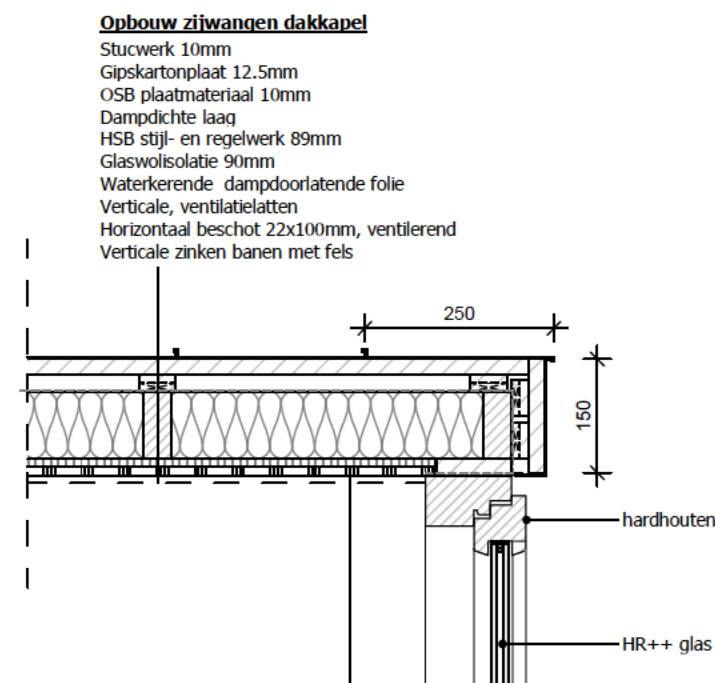

2. HOEK DAKKAPEL
1 : 10

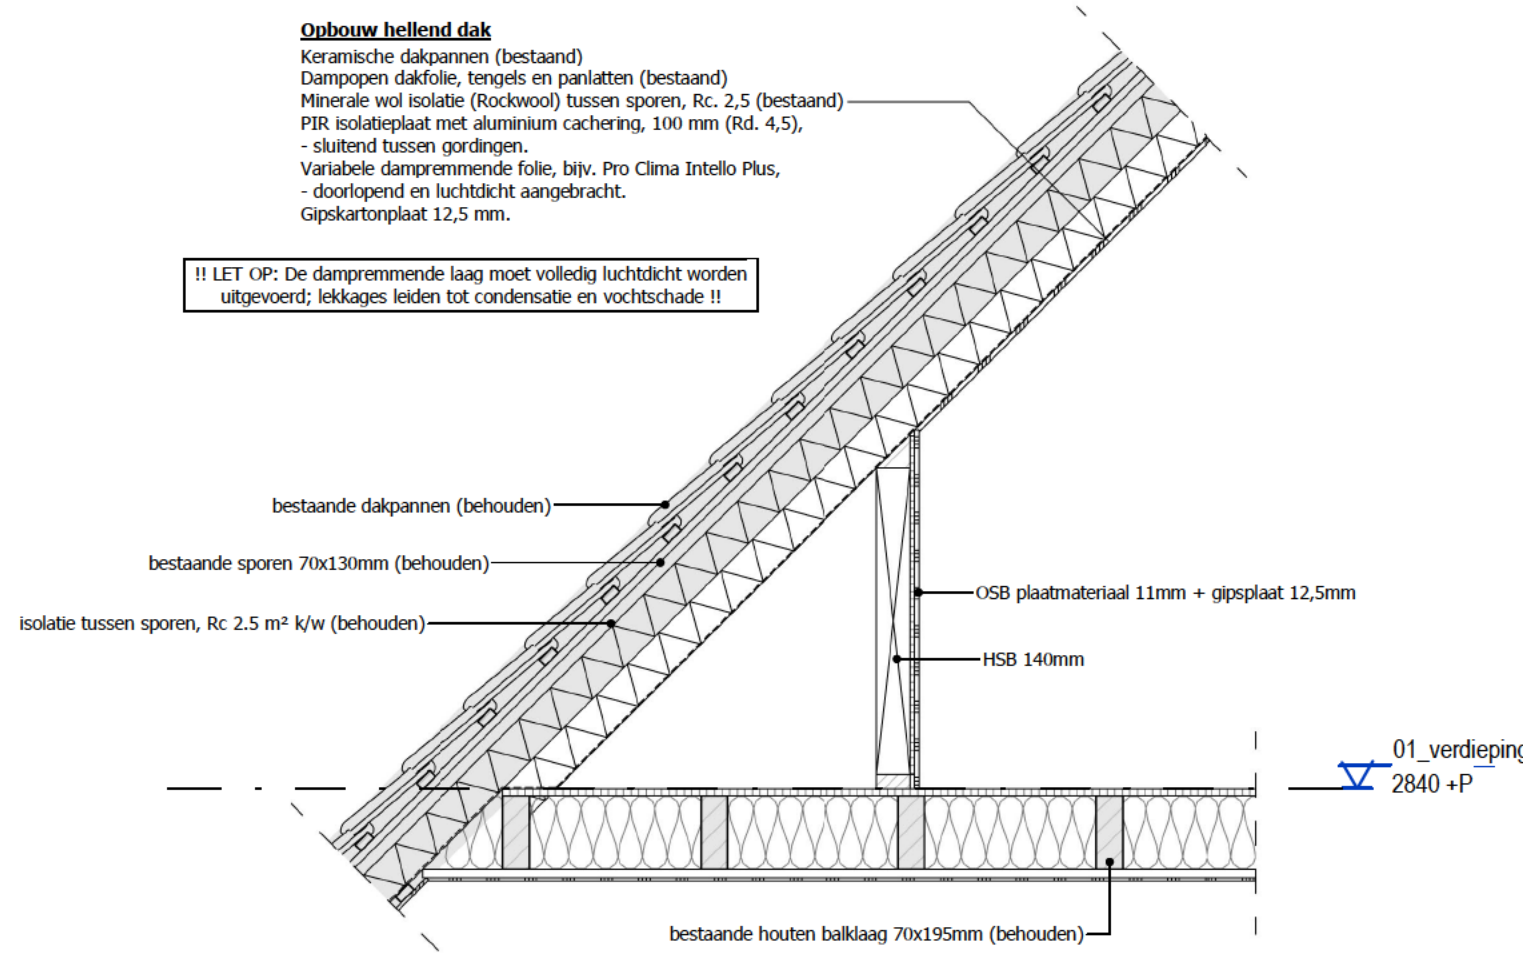

3. DAKOPBOUW NIEUW
1 : 20

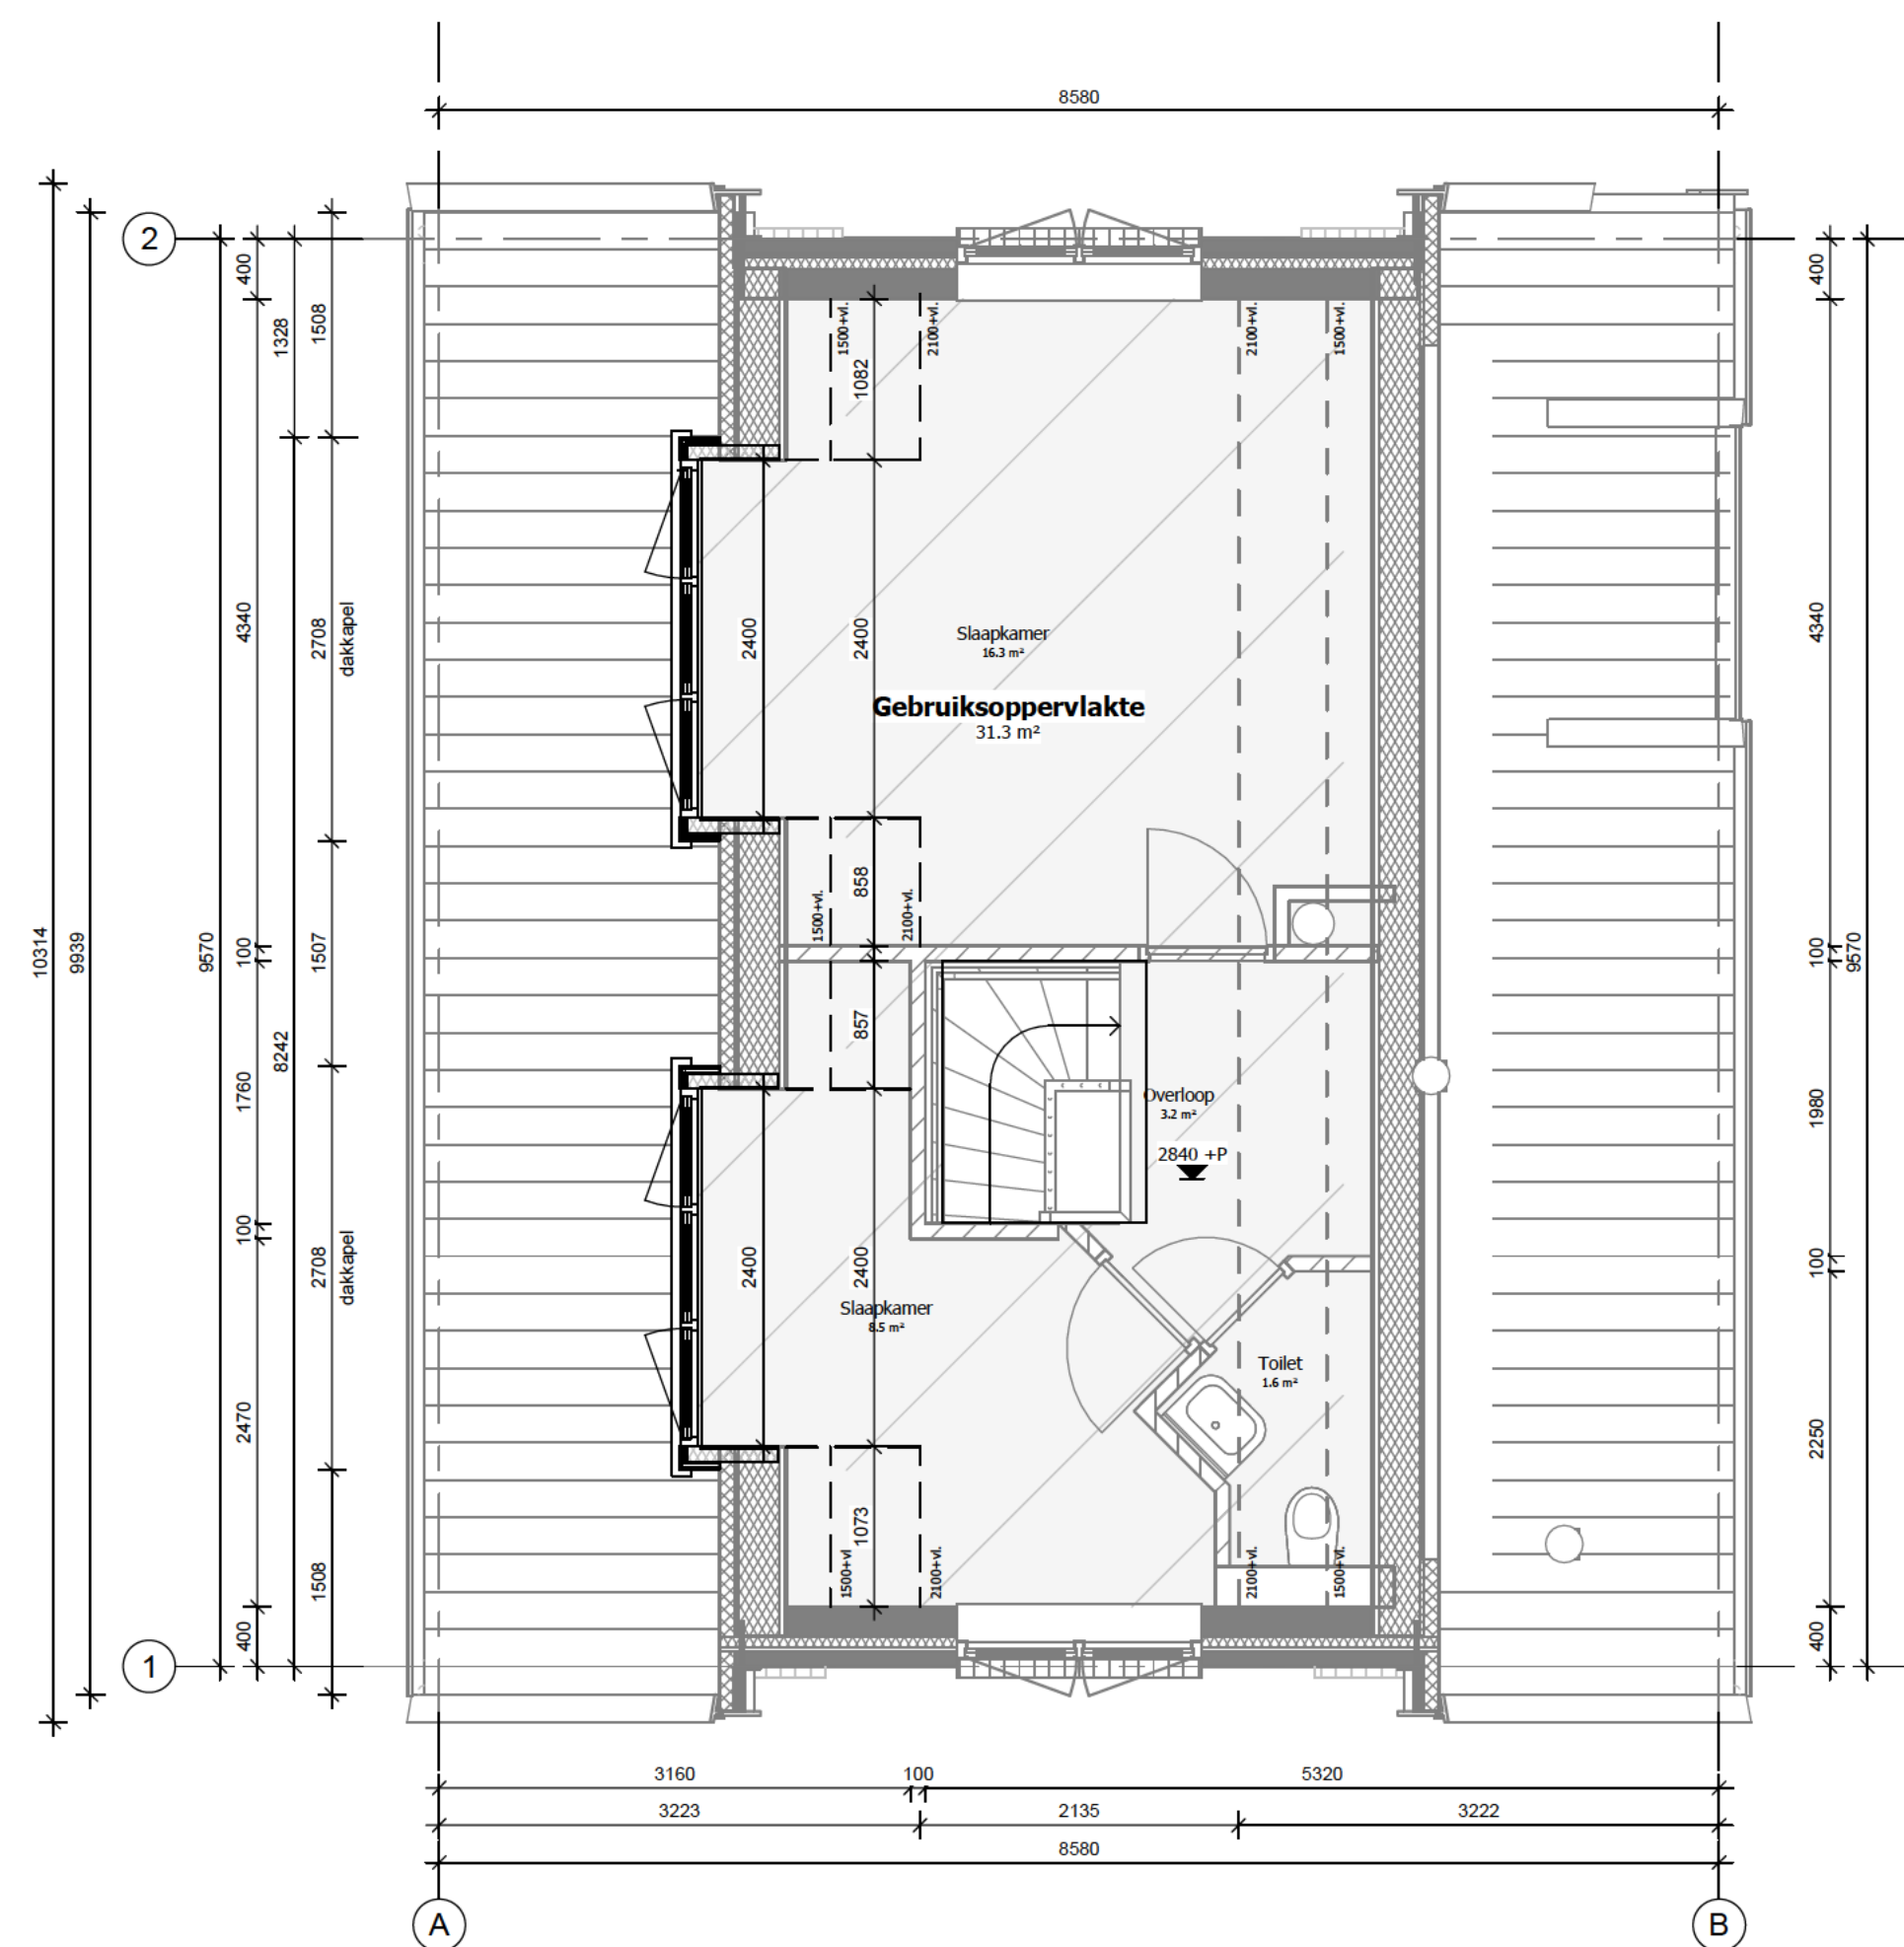

VERDIEPING
1 : 50

BBL BEBOUWD OPPERVLAK		
Gebied	Oppervlakte	
BBL	82.1 m²	82.1 m²

BBL BRUTO VLOEROPPERVLAK		
Gebied	Oppervlakte	
BVL BG	82.1 m²	
BVL VD	82.1 m²	164.2 m²

BBL GEBRUIKSOPPERVLAK		
Gebied	Oppervlakte	Gebruiksfunctie
G1 BG	11.8 m²	woonfunctie
G2 VD	13.8 m²	woonfunctie
	103.6 m²	

BBL INHOUD		
Naam	Inhoud	
Inhoud	366.0 m³	

MATERIALEN EN KLEUREN		
Gereelafwerking dakkapel	Zink gepatineerd, verticale reis	
Plafond	Bitumenneuze dakbedekking	
Besidelem	Zink gepatineerd netwerk	
Kozijfren	Hardhout, zwartgrijze RAL 7021	

Maatvoering dient in het werk gecontroleerd te worden!



Herengaan 15, 7215 ER Apeldoorn | info@vooord.nl | www.vooord.nl

PROJECTNR.	2538
PROJECT	Woning [redacted] Greutjesweg 42, 7345 CR Vennum Wiesel
KLIANT	[redacted]

ONDERDEEL
Aanvraag dakkapel - nieuw

DATUM
2026.01.23

WEEK
2026.03.12

ARCHITECT
[redacted]

TEKENAAR
[redacted]

SCHAAAL
1:10 / 20 / 50

FORMAAT
A1+ 1050

FASE
Aanvraag

BLAD NUMMER
B.09
DEFINITIEF