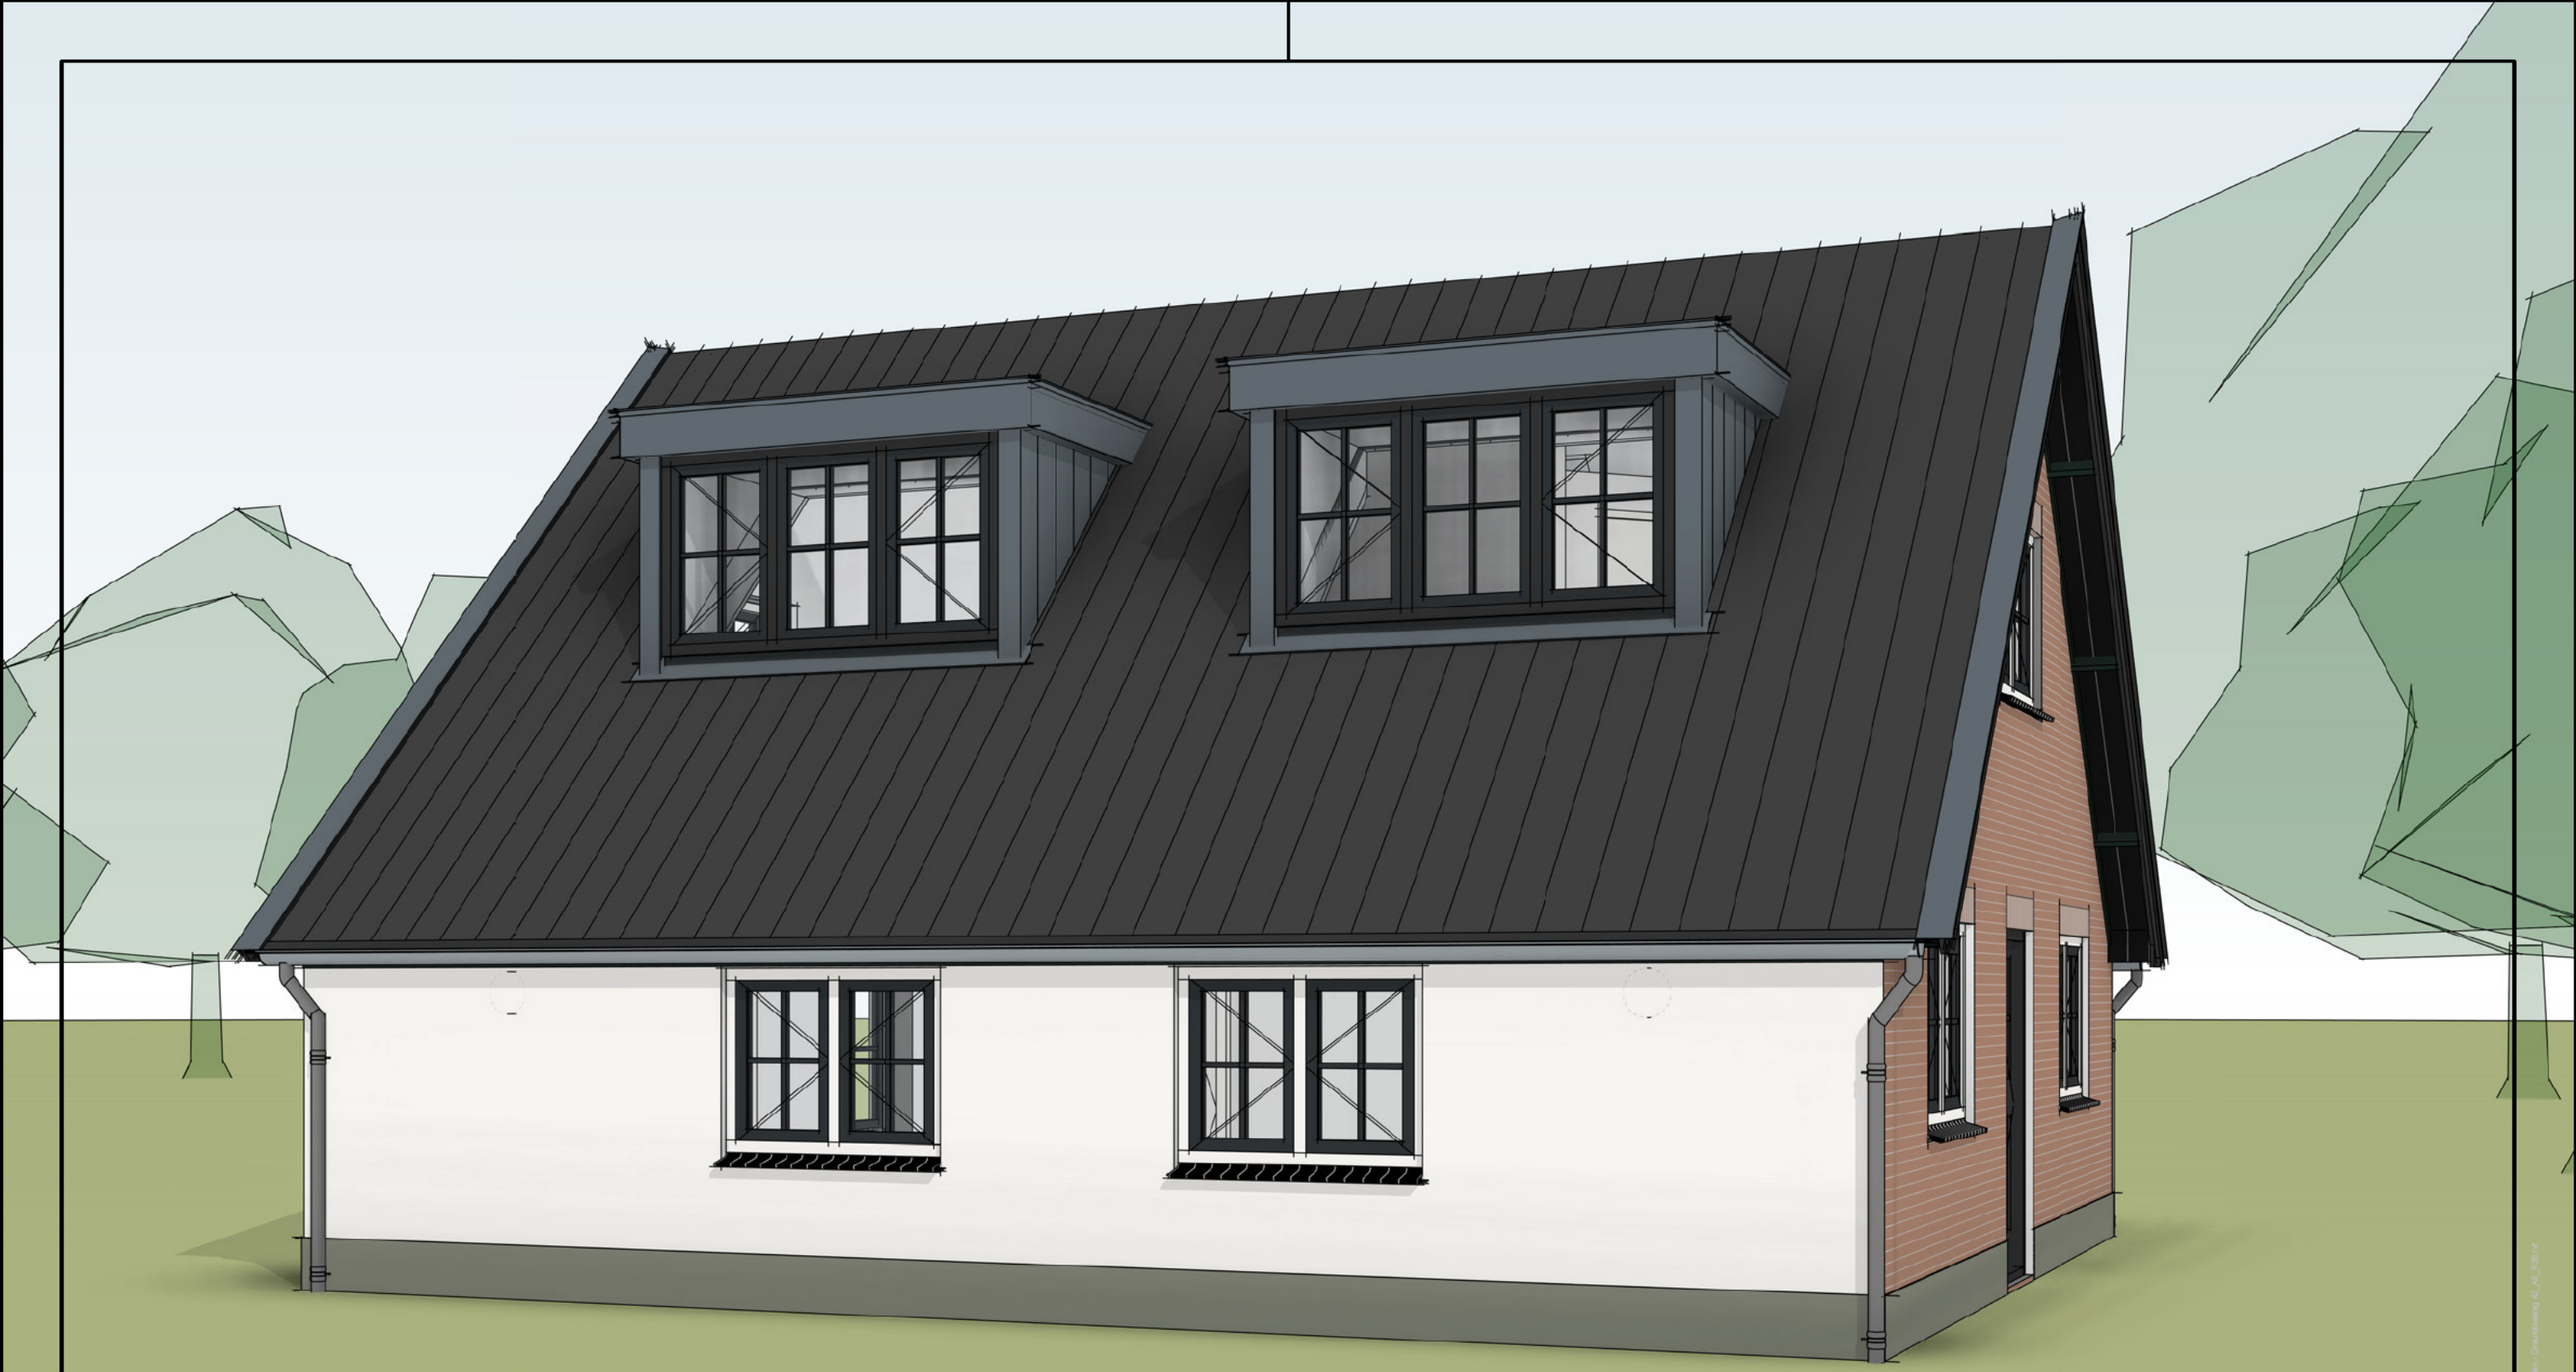

2538 Woning [redacted]

Van Oord Architectuur & Design B.V.

Impressie dakkapellen

I.01

ARCH. [redacted] GET. [redacted] FORMAAT A3 SCHAAL -

DATUM 2026.03.12