

BIJLAGE

LEGGERWIJZIGING - TABEL, KAARTEN EN PROFIELEN A2046 De Nieuwe Kern en A2009 Ringdijk Veenderij 'De Toekomst'-Noord

leggerboek	dijkvak nieuwe code	dijkvak oude code	van/tot metrering nieuw	van/tot metrering oud	vorm	gewoon onderhoud	buiten- gewoon onderhoud	Maatgevende Hoge Waterstand (m+NAP)	buiten bescher- mingszone buiten	bescher- mingszone buiten	kernzone buiten	dijktafel- hoogte	kruin- breedte	kernzone binnen	maaiveld- hoogte binnenteen	bescher- mingszone binnen	buiten bescher- mingszone binnen
Bijlmerring	A2046-001	n.v.t	0 - 205	n.v.t	verholen	gerechtigde	AGV	-2,26	n.v.t.	-9,40	n.v.t.	-2,16	3,00	3,00	-2,16	12,40	n.v.t.
Bijlmerring	A2046-002	n.v.t	205 - 551	n.v.t	waterkerend dijklichaam	gerechtigde	AGV	-2,26	-39,50	-15,50	-6,00	-2,16	3,00	22,80	-5,60	n.v.t.	47,40
Bijlmerring	A2046-003	n.v.t	551 - 817	n.v.t	waterkerend dijklichaam	gerechtigde	AGV	-2,26	-39,50	-15,50	-6,00	-2,16	3,00	10,40	-4,00	20,60	42,50
Bijlmerring	A2009-004	A2009-001 A2009-002	0 - 134	0 - 845 845 - 1370	waterkerend dijklichaam	gerechtigde	AGV	-2,26	-37,29	-19,44	-9,00	-2,16	3,00	19,20	-5,90	34,62	n.v.t.
Bijlmerring	A2009-005	A2009-002 A2009-003	134 - 674	845 - 1370 1370 - 2814	waterkerend dijklichaam	gerechtigde	AGV	-2,26	-26,66	-10,00	n.v.t.	-2,16	3,00	3,00	-2,16	13,00	29,66
Bijlmerring	A2009-006	A2009-003	674 - 693	1370 - 2814	waterkerend dijklichaam	gerechtigde	AGV	-2,26	-28,17	-11,37	-4,50	-2,16	3,00	11,89	-3,80	34,99	n.v.t.
Bijlmerring	A2009-007	A2009-003	693 - 981	1370 - 2814	waterkerend dijklichaam	gerechtigde	AGV	-2,26	-27,75	-10,95	-4,50	-2,16	3,00	24,65	-6,10	36,35	n.v.t.
Bijlmerring	A2009-008	A2009-003	981 - 1601	1370 - 2814	waterkerend dijklichaam	gerechtigde	AGV	-2,26	-29,36	-10,00	n.v.t.	-2,16	3,00	3,00	-2,16	13,00	32,36

huidige maten:	A2009-001	waterkerend dijklichaam	-2,26	-55,00	-30,00	-6,00	-2,16	3,00	12,60	-4,56	36,60	61,60
	A2009-002	waterkerend dijklichaam	-2,26	n.v.t.	-36,98	-3,66	-2,16	6,07	16,86	-3,80	34,66	n.v.t
	A2009-003	waterkerend dijklichaam	-2,26	-55,00	-30,00	-6,00	-2,16	3,00	12,60	-4,56	36,60	61,60

Omschrijving	Verklaring
legger	openbaar register, als bedoeld in artikel 2.39 van de Omgevingswet of in artikel 78 tweede lid van de Waterschapswet, waarin ligging, constructie, vorm, afmetingen en onderhoudsplichtigen van wateren, waterkeringen en andere waterstaatkundige werken staan aangegeven, alsmede de begrenzingen van kern- en (buiten)beschermingszones van waterkeringen, leggerprofiel en profiel van vrije ruimte van waterkeringen, en de beschermingszones van wateren.
dijkvak nieuwe code	nummer conform leggerwijziging
dijkvak oude code	dijktrajectnummer van het dijkvak dat (deels) vervangen wordt
maatvoering zoneringen	afstanden zoneringen gerelateerd aan referentielijn (negatief is buitendijks, positief is binnendijks) in meters
maatvoering hoogtes	hoogtematen zijn weergegeven in m t.o.v. NAP
(beschermings)zone	aan een waterstaatswerk grenzende zone, waarin ter bescherming van dat werk voorschriften krachtens de Waterschapsverordening (voorheen: Keur) en Onderhoudskeur AGV gelden
buitengewoon onderhoud	ook 'groot' onderhoud genaamd: onderhoudswerkzaamheden van constructieve aard, zoals vervanging, reconstructie en ophoging
gewoon onderhoud	maaien, baggeren, snoeien, verwijderen van materiaal en vuil, en herstel van beschadigingen, waaronder herstel van scheuren of gaten



Copyright: 2026 Waternet, Amsterdam

Legenda

Keringen


- Referentielijn
- Waterstaatswerk waterkering
- Binnenbeschermingszone
- Buitenbeschermingszone
- Damwand (Wandconstructie)

Overig

- Water
- Overige topografie

Kunstwerken

- Gemaal
- Brug
- Stuw
- Duiker Sifon Hevel
- Inlaat
- Coupure
- Sluis

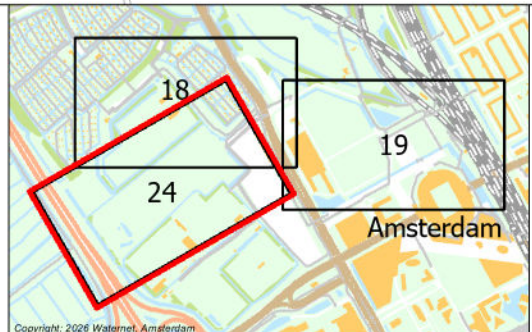

LEGGER VAN SECUNDAIRE KERINGEN IN DE BIJLMERRING MET DE DAARTOE BEHORENDE KUNSTWERKEN

Vastgesteld bij besluit BBV26.0376 d.d. 30-06-2026


Waterschap Amstel, Gooi en Vecht

Bezoekadres:
Korte Ouderkerkdijk 7
1096 AC Amsterdam
Tel. 0900-9394

 waterschap amstel, gooi en vecht

Kaartblad: 24

Datum: 15-06-2026	Formaat: A3	Schaal: 1:2.000	Kaartnummer: 568657_24
-------------------	-------------	-----------------	------------------------

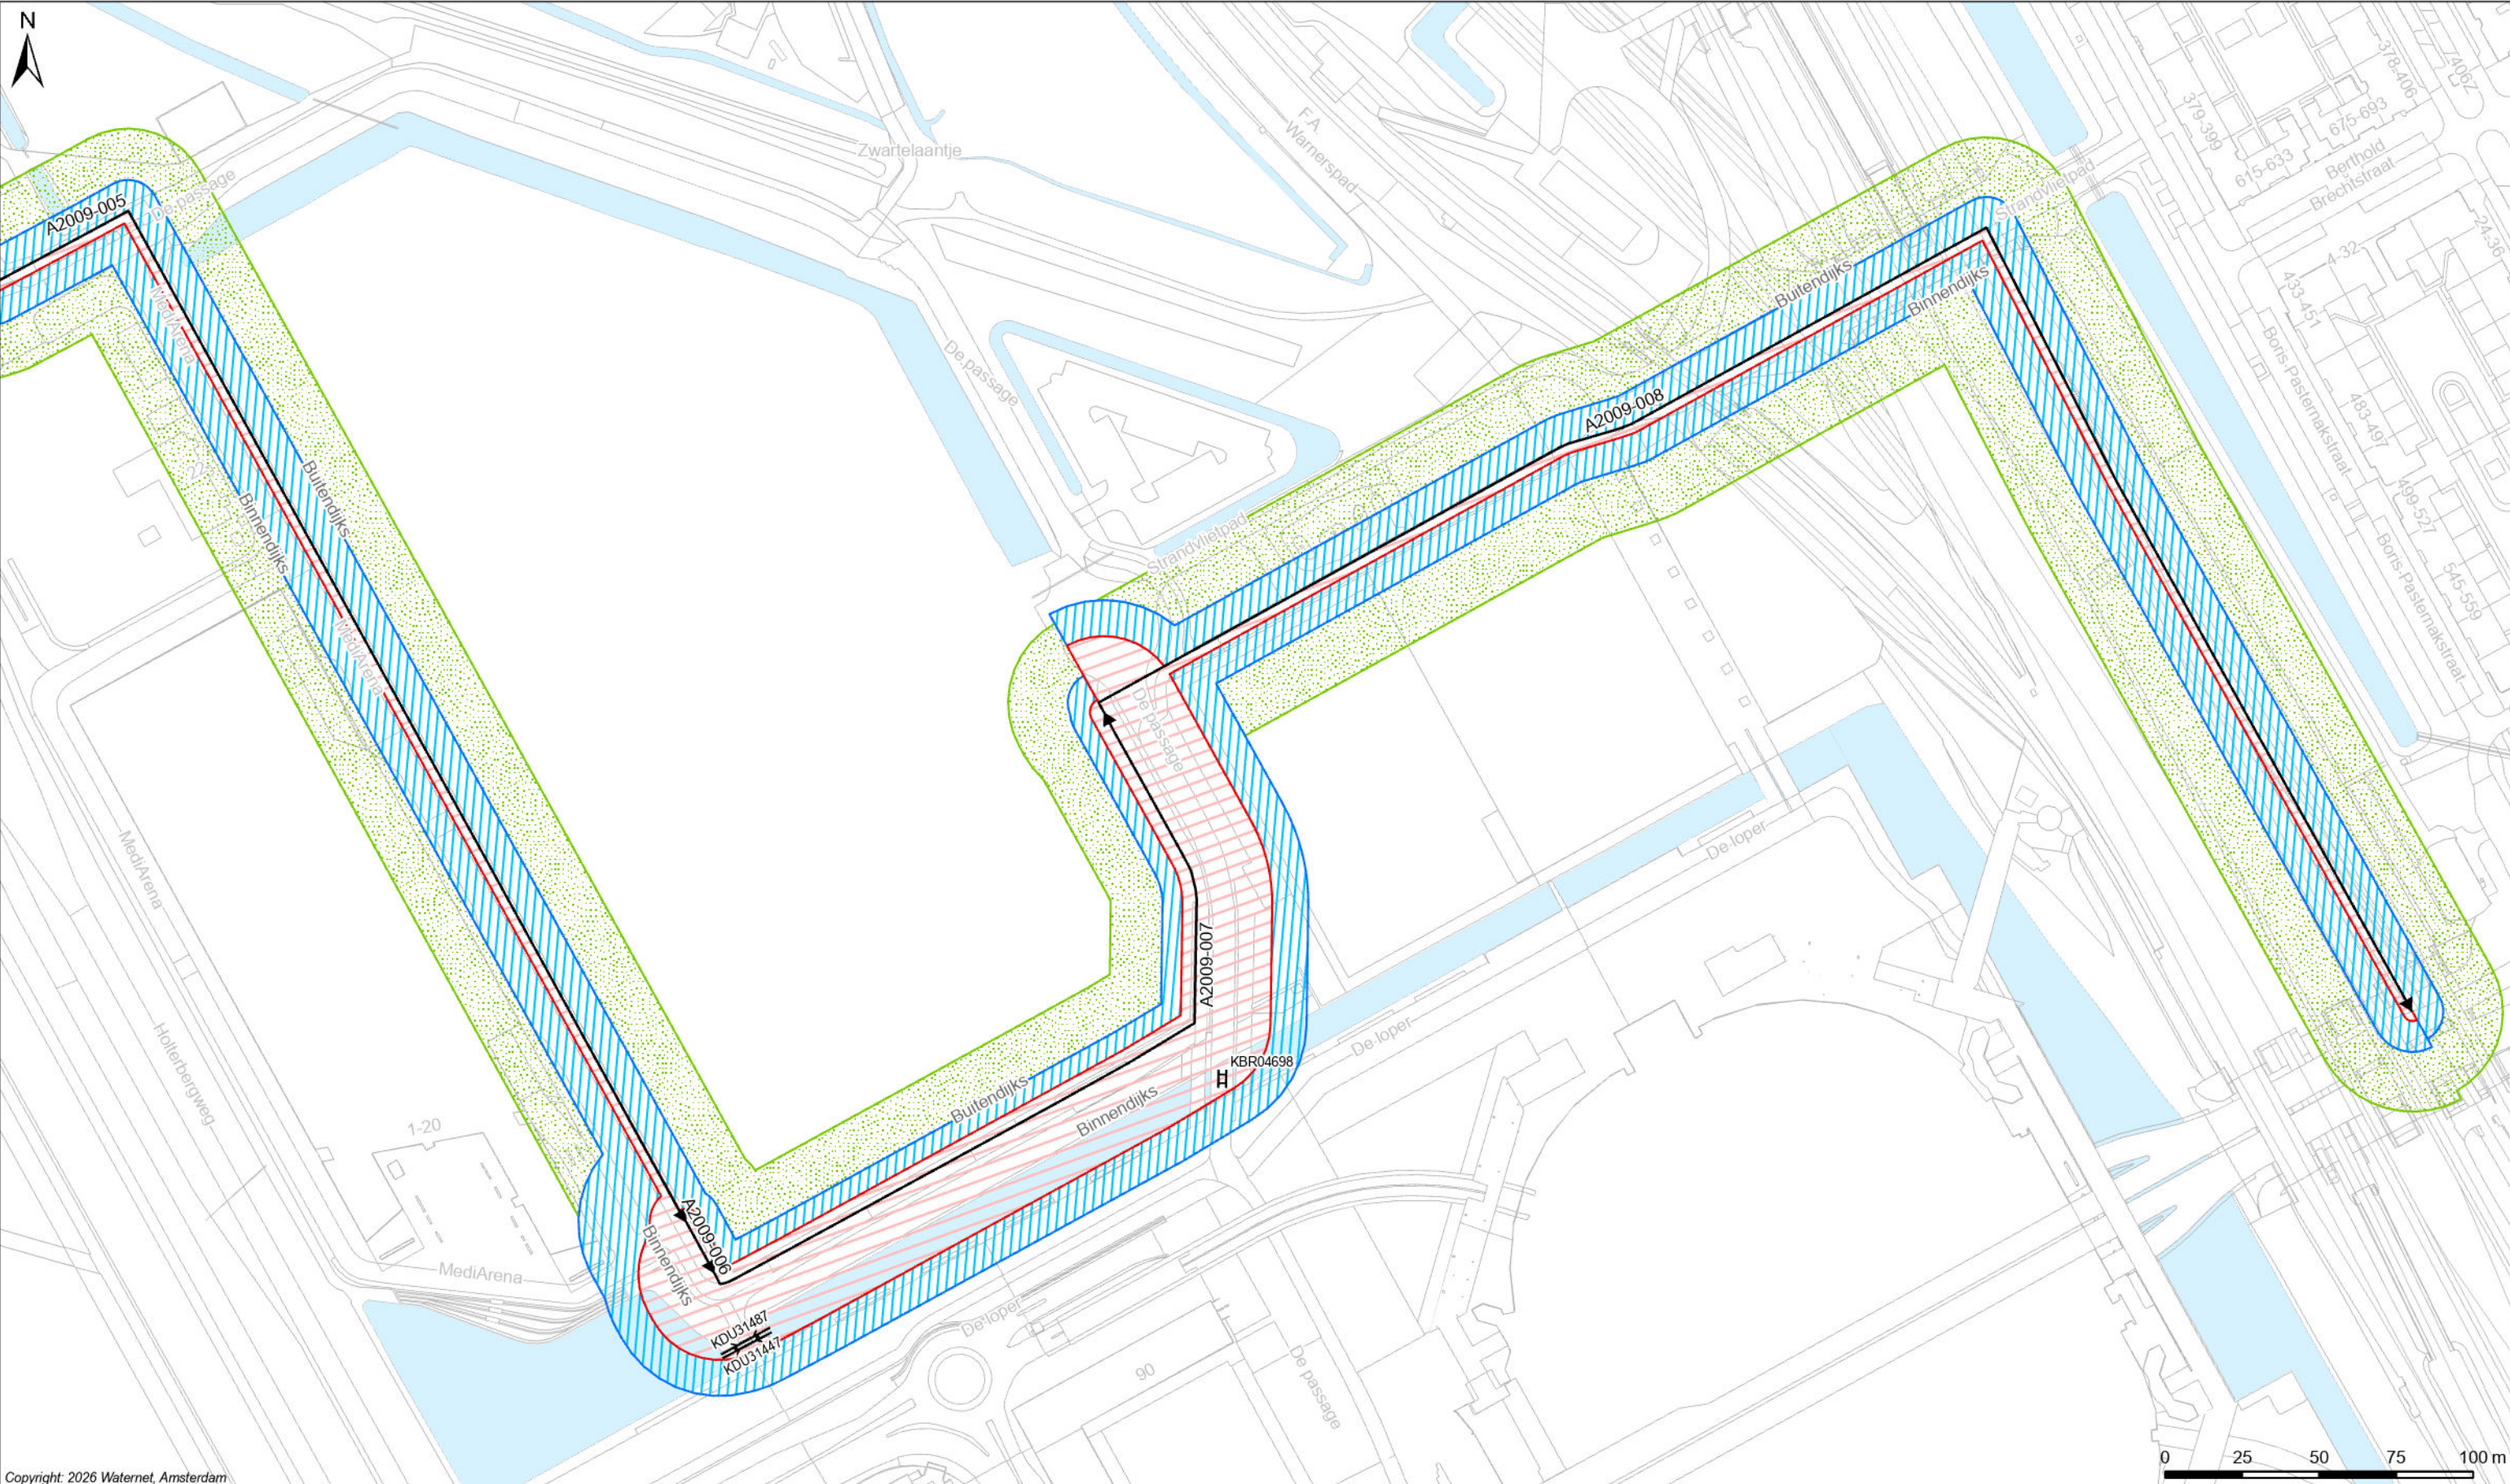

Copyright: 2026 Waternet, Amsterdam

Legenda

Keringen


- Referentielijn
- Waterstaatswerk waterkering
- Binnenbeschermingszone
- Buitenbeschermingszone
- Damwand (Wandconstructie)

Overig

- Water
- Overige topografie

Kunstwerken

- Gemaal
- Brug
- Stuw
- Duiker Sifon Hevel
- Inlaat
- Coupure
- Sluis

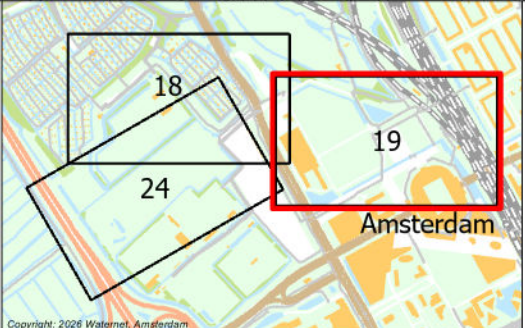

LEGGER VAN SECUNDAIRE KERINGEN IN DE BIJLMERRING MET DE
DAARTOE BEHORENDE KUNSTWERKEN

Vastgesteld bij besluit BBV26.0376 d.d. 30-06-2026


Waterschap Amstel, Gooi en Vecht

Bezoekadres:
Korte Ouderkerkdijk 7
1096 AC Amsterdam
Tel. 0900-9394

 waterschap
amstel, gooi
en vecht

Kaartblad: 19

Datum: 15-06-2026	Formaat: A3	Schaal: 1:2.000	Kaartnummer: 568657_19
-------------------	-------------	-----------------	------------------------

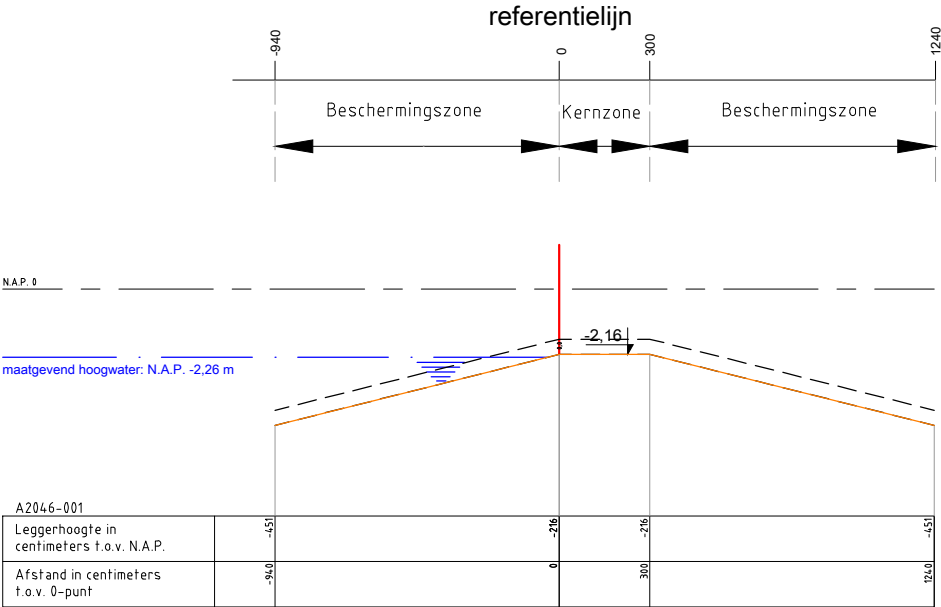

Legenda :

Waterkering

Minimaal profiel

Profiel van vrije ruimte

Waterlijn

Referentielijn

Opmerking:

Hoogtematen in meters t.o.v. NAP

1000 Afstand niet op schaal

Waterschap Amstel, Gooi en Vecht

Postbus 94370

1090 GJ AMSTERDAM



Leggerprofiel secundaire waterkering


schaal: 1:250

formaat: A3

datum: 30-06-2026

code: BBV26.0376

nr. A2046-001

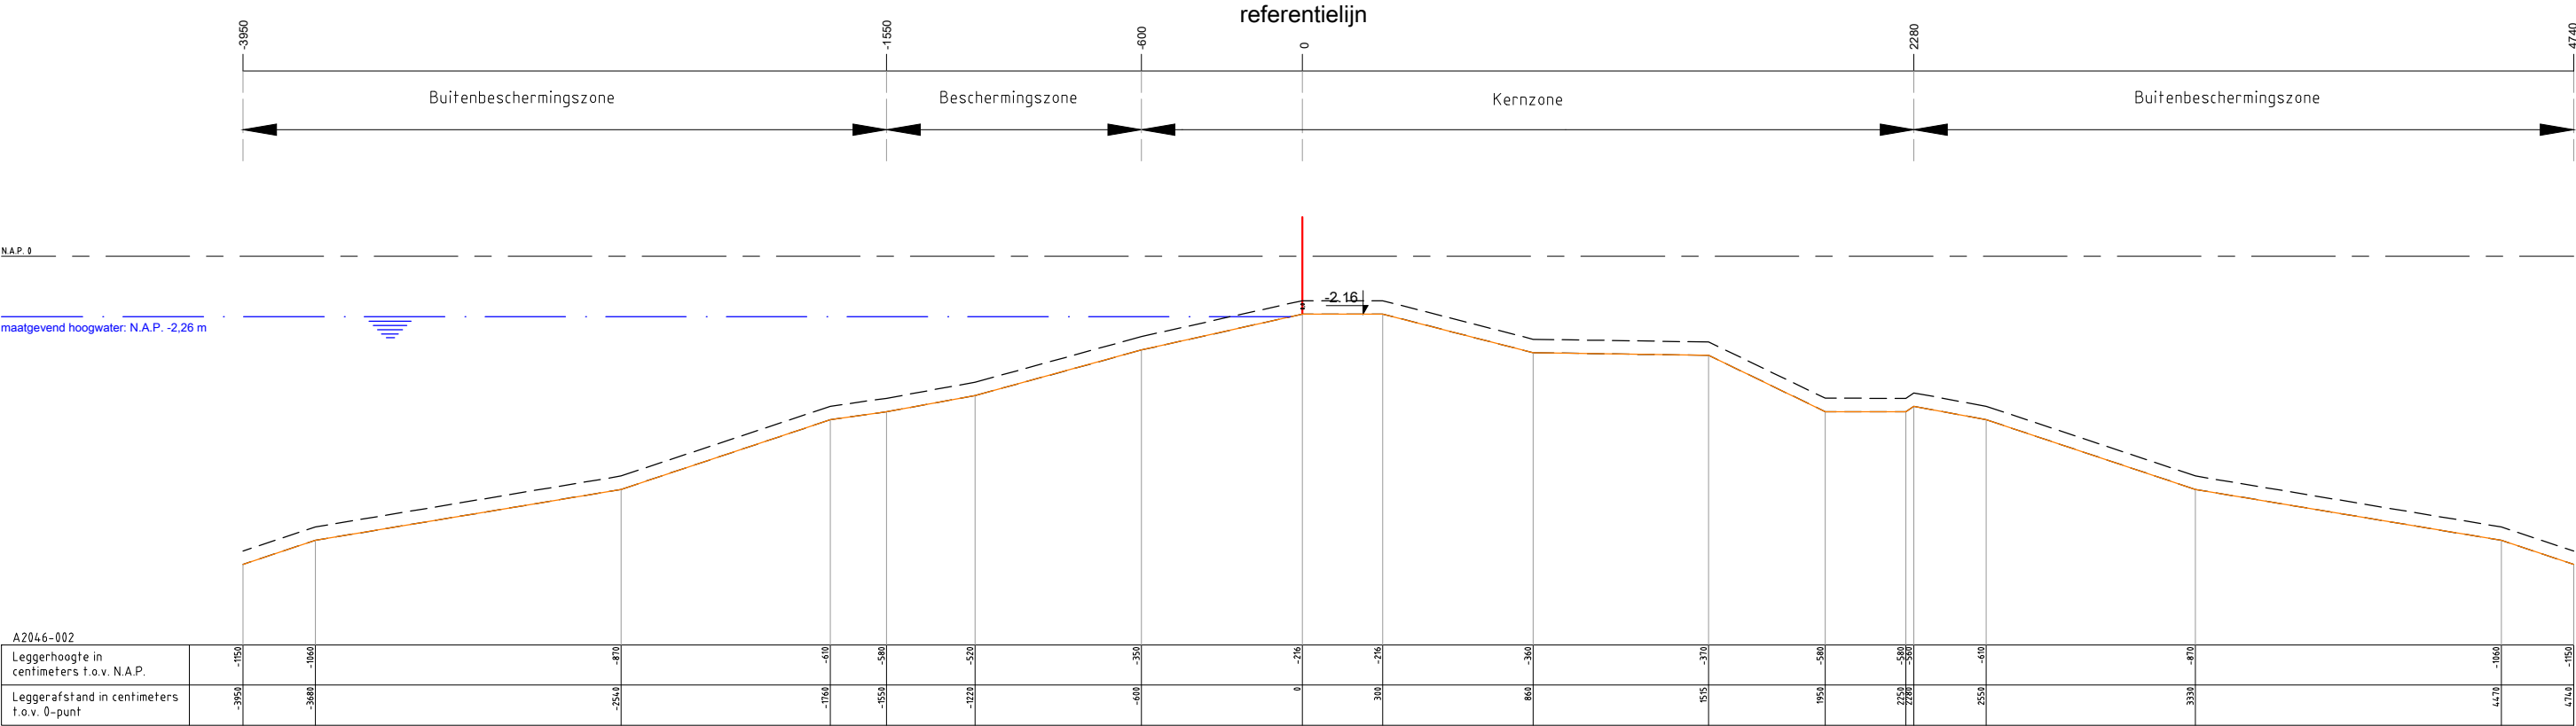

Legenda :

Waterkering

Minimaal profiel

Profiel van vrije ruimte

Waterlijn

Referentielijn

Opmerking:

Hoogtematen in meters t.o.v. NAP

1000 Afstand niet op schaal

Waterschap Amstel, Gooi en Vecht

Postbus 94370

1090 GJ AMSTERDAM



Leggerprofiel secundaire waterkering


schaal: 1:250

formaat: A3

nr. A2046-002

datum: 30-06-2026

code: BBV26.0376

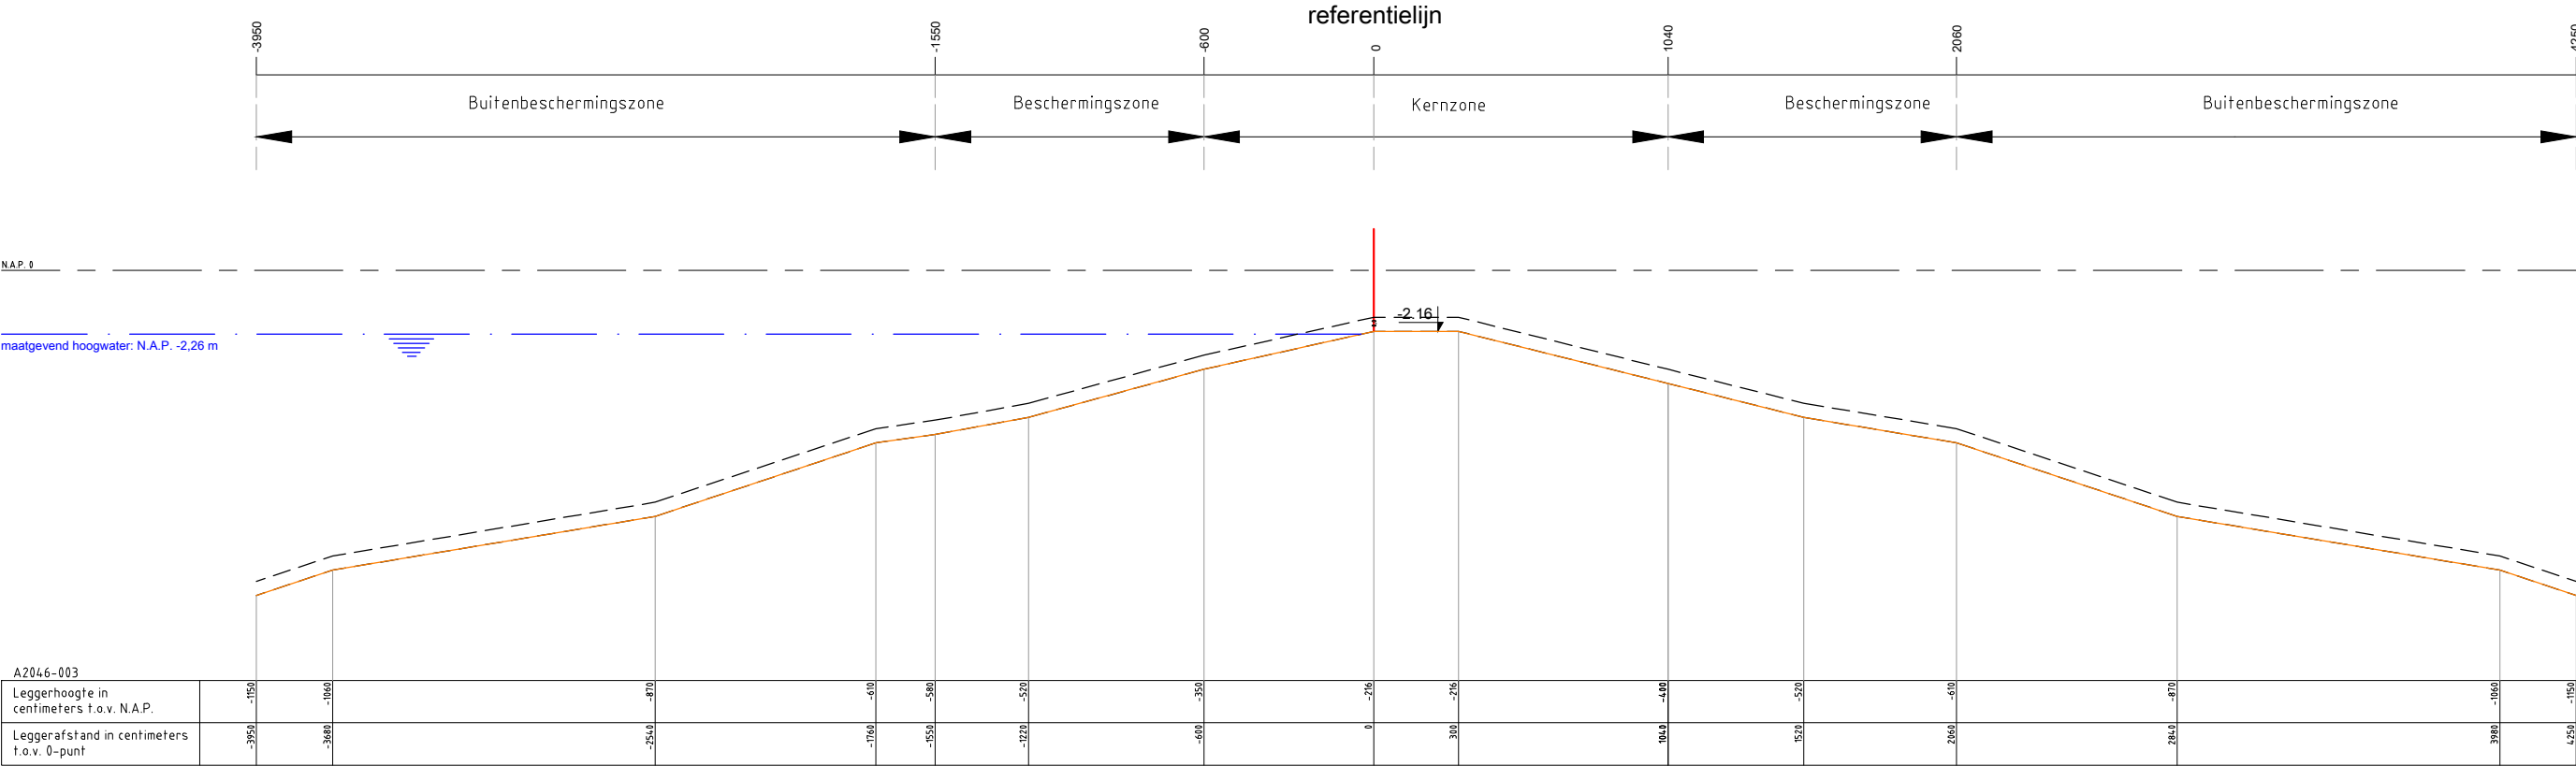

Legenda :

- Waterkering
- Minimaal profiel
- Profiel van vrije ruimte
- Waterlijn
- Referentielijn

Opmerking:

Hoogtematen in meters t.o.v. NAP

1000 Afstand niet op schaal

Waterschap Amstel, Gooi en Vecht

Postbus 94370

1090 GJ AMSTERDAM

Leggerprofiel secundaire waterkering

schaal: 1:250

formaat: A3


datum: 30-06-2026

code: BBV26.0376

nr.

A2046-003



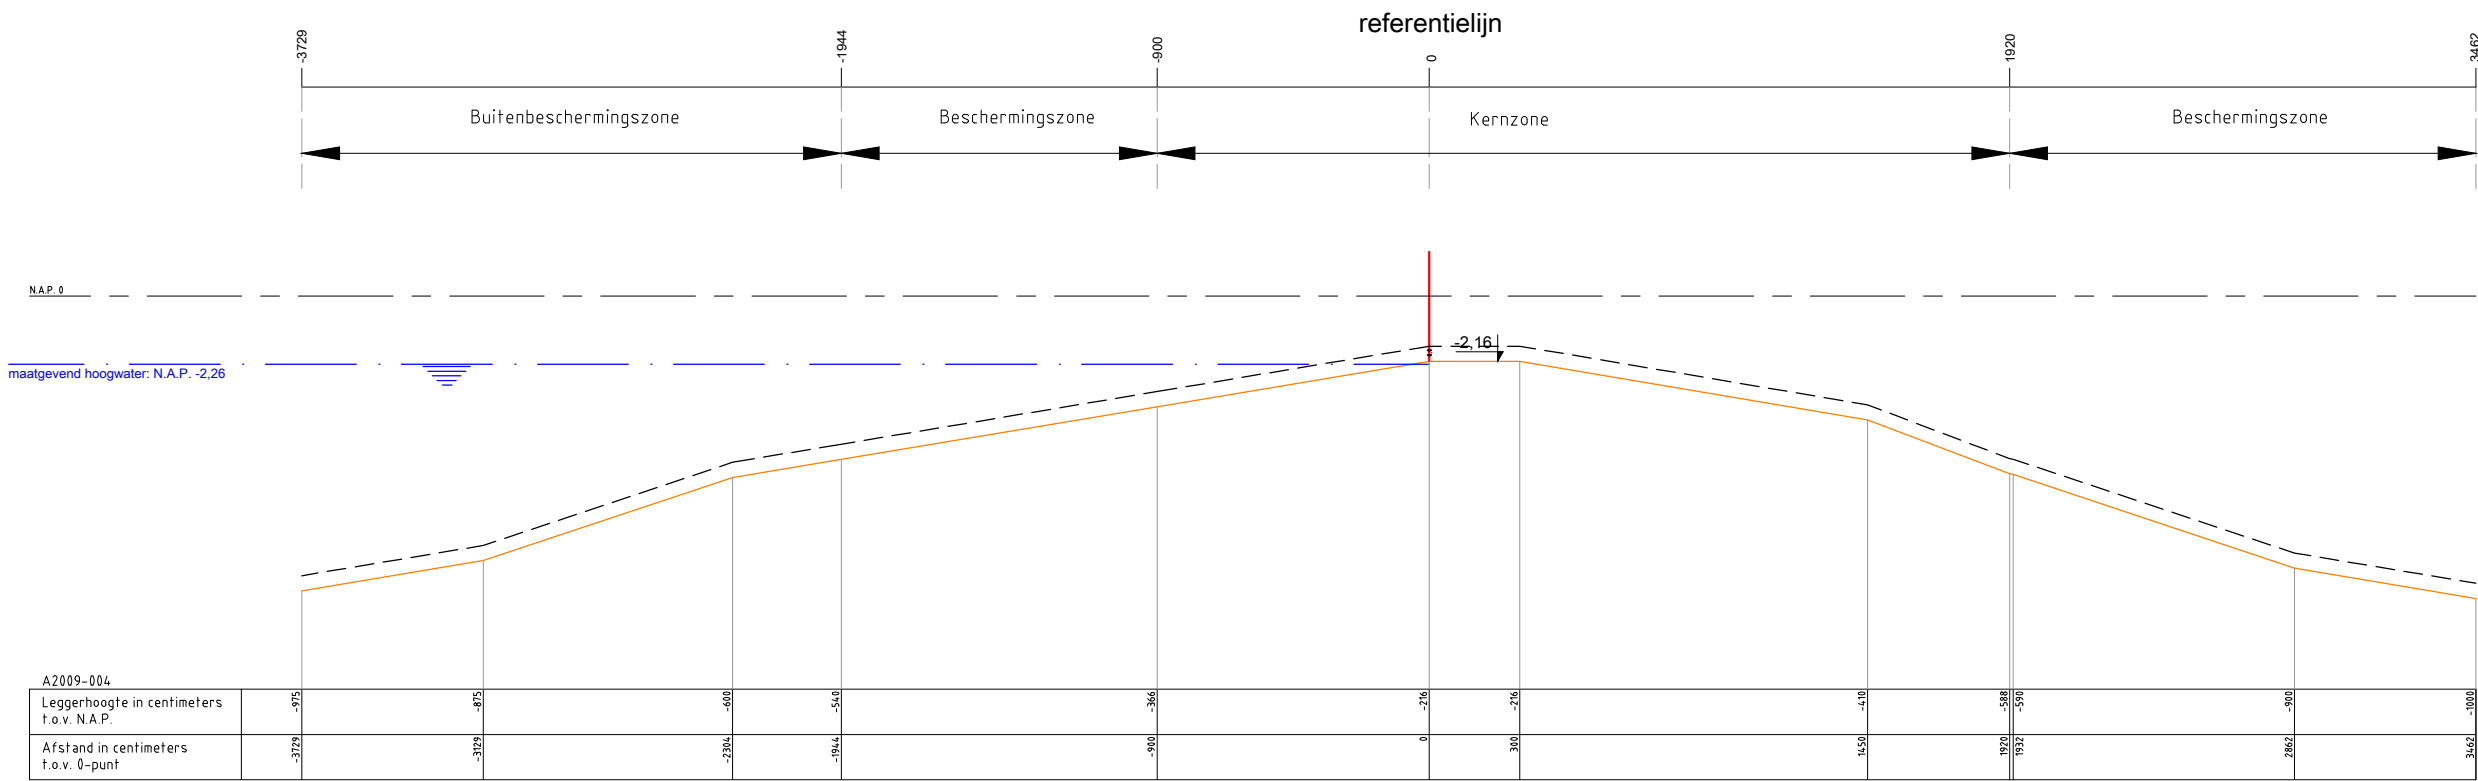

Legenda :

- Waterkering
- Minimaal profiel
- Profiel van vrije ruimte
- Waterlijn
- Referentielijn

Opmerking:

Hoogtematen in meters t.o.v. NAP

1000 Afstand niet op schaal

Waterschap Amstel, Gooi en Vecht

Postbus 94370

1090 GJ AMSTERDAM

Leggerprofiel secundaire waterkering

schaal: 1:250

formaat: A3


datum: 30-06-2026

code: BBV26.0376

nr.

A2009-004



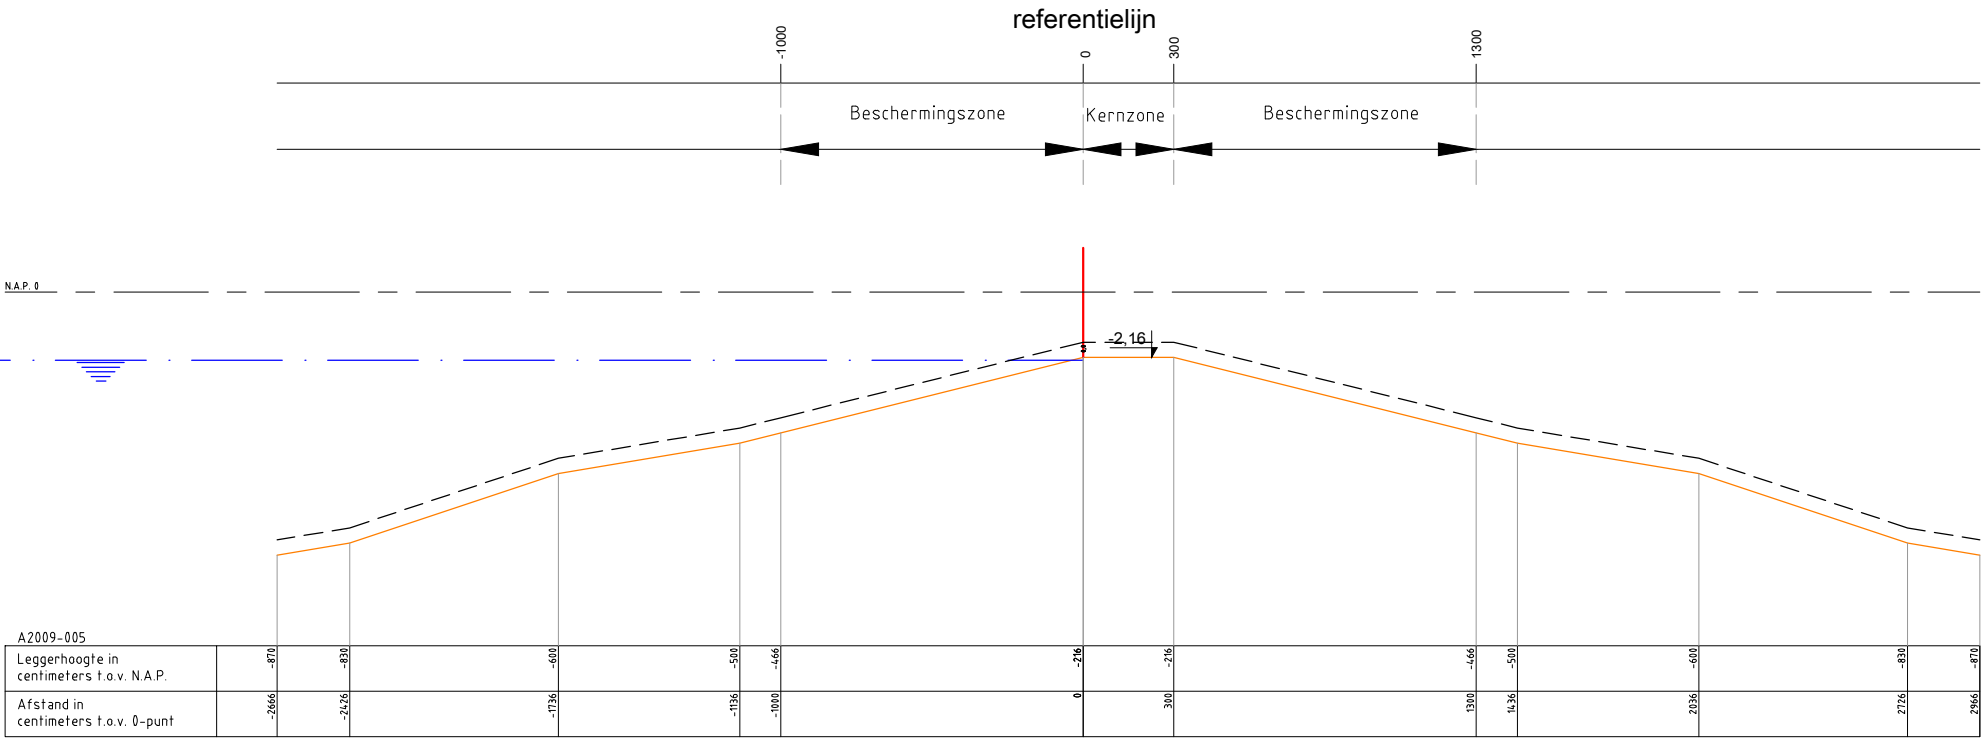

Legenda :

Waterkering

Minimaal profiel

Profiel van vrije ruimte

Waterlijn

Referentielijn

Opmerking:

Hoogtematen in meters t.o.v. NAP

1000 Afstand niet op schaal

Waterschap Amstel, Gooi en Vecht

Postbus 94370


1090 GJ AMSTERDAM



Leggerprofiel secundaire waterkering

schaal: 1:250	formaat: A3
datum: 30-06-2026	code: BBV26.0376

nr. A2009-005

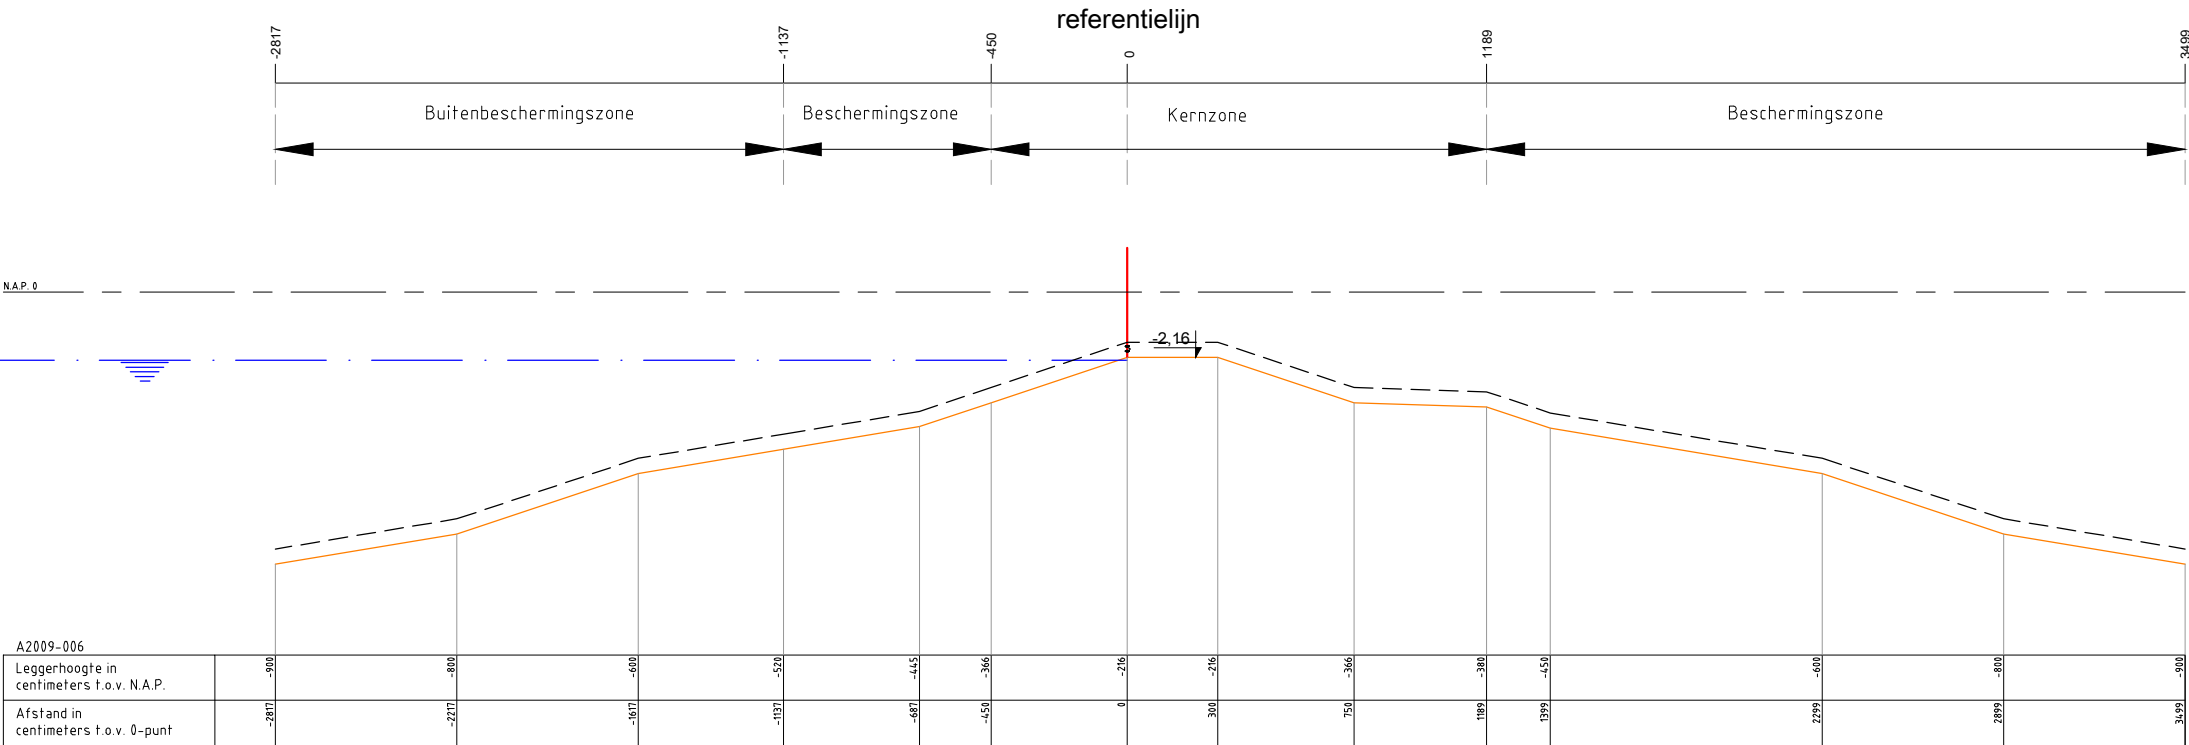

Legenda :

- Waterkering
- Minimaal profiel
- Profiel van vrije ruimte
- Waterlijn
- Referentielijn

Opmerking:

Hoogtematen in meters t.o.v. NAP

1000 Afstand niet op schaal

Waterschap Amstel, Gooi en Vecht

Postbus 94370

1090 GJ AMSTERDAM

Leggerprofiel secundaire waterkering

schaal: 1:250

formaat: A3


datum: 30-06-2026

code: BBV26.0376

nr.

A2009-006



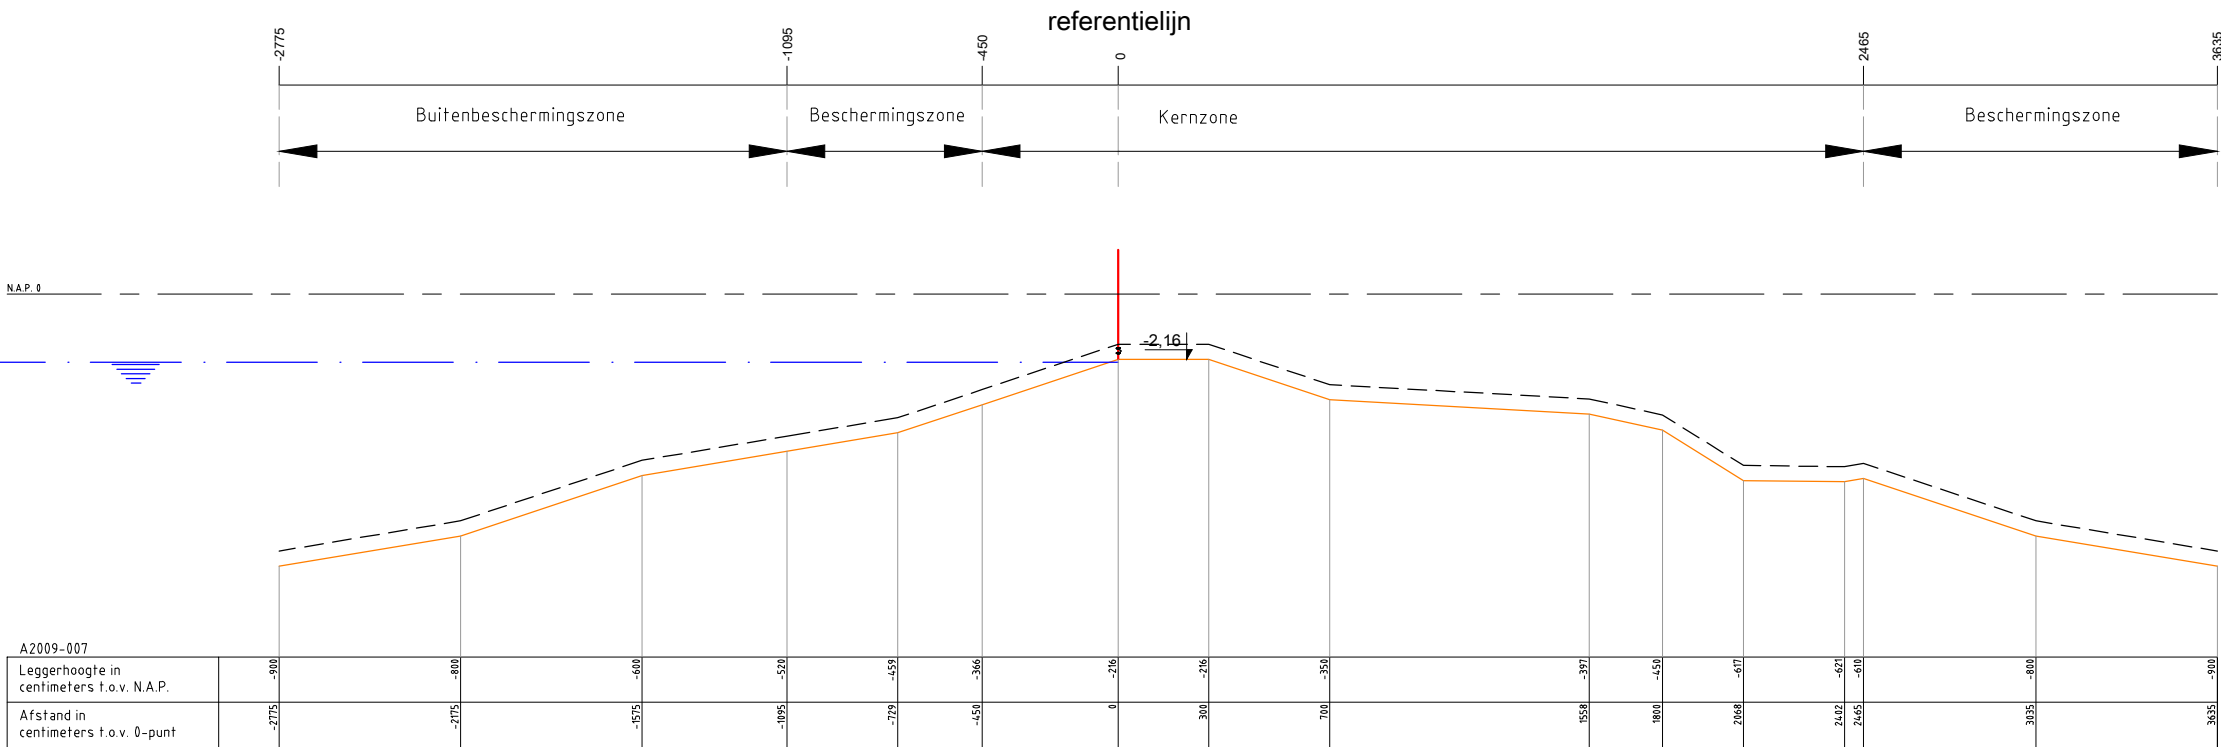

Legenda :

- Waterkering
- Minimaal profiel
- Profiel van vrije ruimte
- Waterlijn
- Referentielijn

Opmerking:

Hoogtematen in meters t.o.v. NAP

1000 Afstand niet op schaal

Waterschap Amstel, Gooi en Vecht

Postbus 94370

1090 GJ AMSTERDAM

Leggerprofiel secundaire waterkering

schaal: 1:250

formaat: A3


datum: 30-06-2026

code: BBV26.0376

nr.

A2009-007



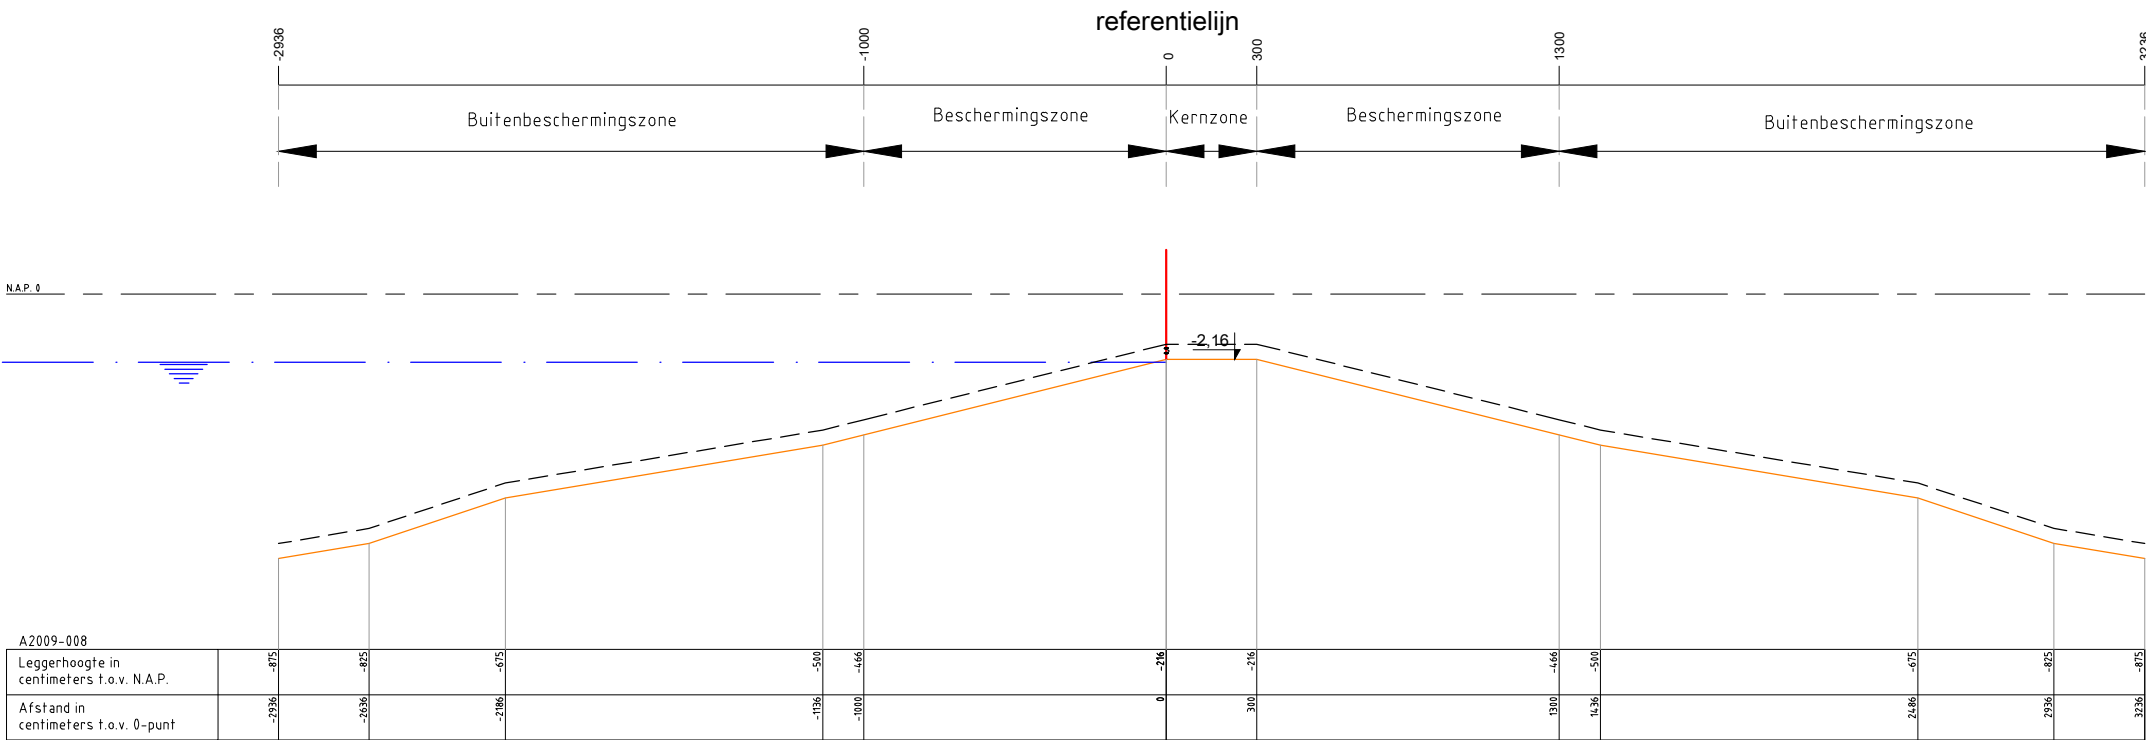

Legenda :

Waterkering

Minimaal profiel

Profiel van vrije ruimte

Waterlijn

Referentielijn

Opmerking:

Hoogtematen in meters t.o.v. NAP

1000 Afstand niet op schaal

Waterschap Amstel, Gooi en Vecht

Postbus 94370

1090 GJ AMSTERDAM

Leggerprofiel secundaire waterkering

schaal: 1:250

formaat: A3

nr. A2009-008

datum: 30-06-2026

code: BBV26.0376

