


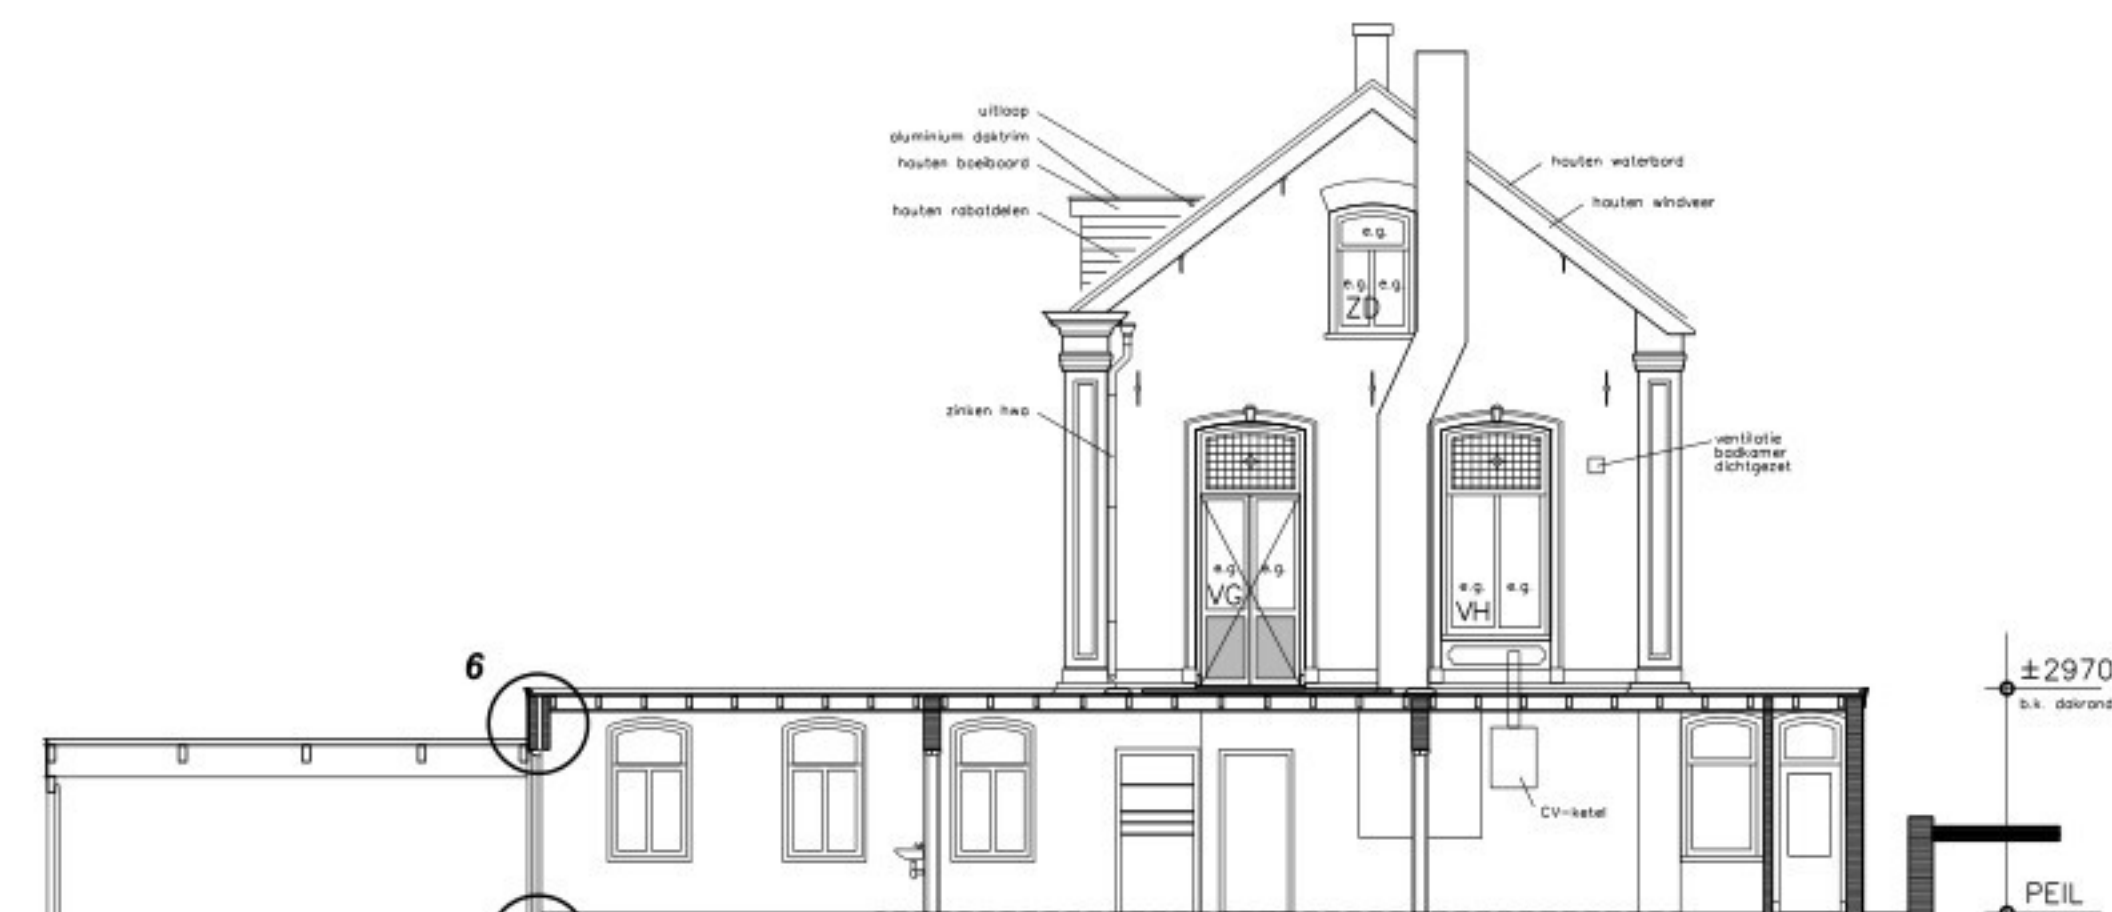


-VOORGEVEL-
BESTAANDE TOESTAND



-RECHTER ZIJGEVEL-
BESTAANDE TOESTAND



-ACHTERGEVEL/DOORSNEDE A-A-
BESTAANDE TOESTAND

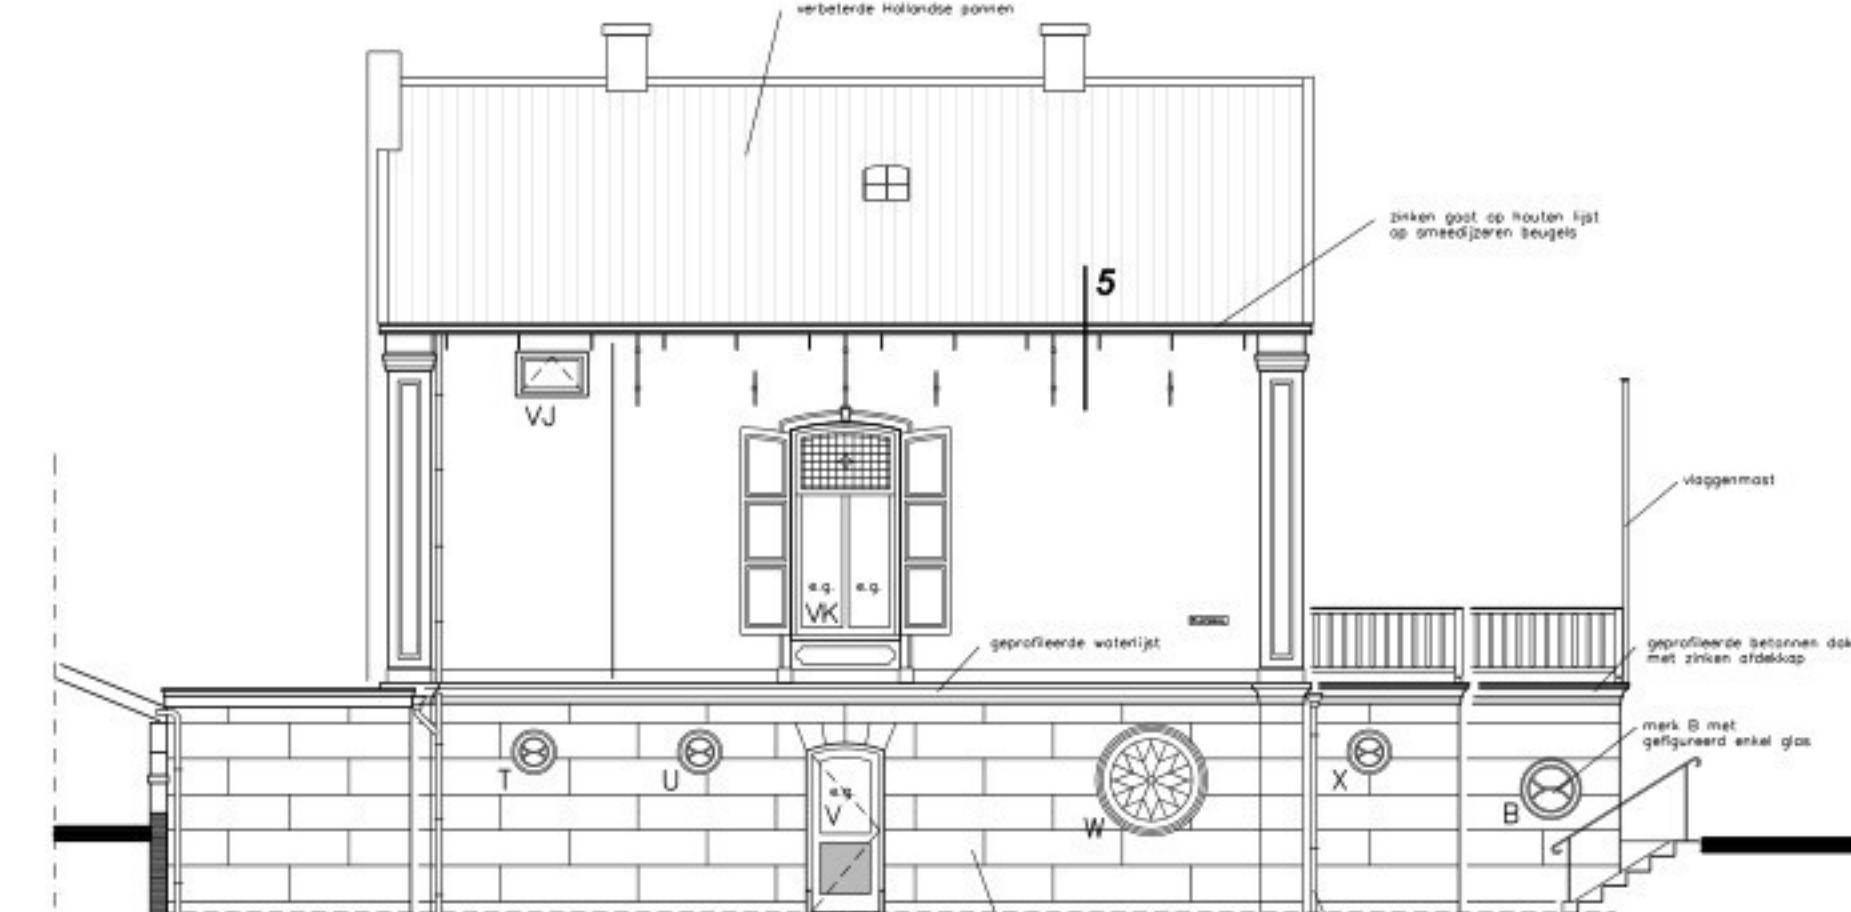


-LINKER ZIJGEVEL-
BESTAANDE TOESTAND


VERKLARING DER TEKENS		
	bestaande muur metselwerk	
	bestaande voorzetwand op bestaande muur	
	bestaande lichte scheidingwand	
	hemelwaterafvoer	
	bestaande radiator	
ONDERDEEL:	MATERIËN:	KLEUREN:
BESTAANDE TOESTAND:		
DEKVEL	BAKSTEEN	ROOD
DEKVEL	PLEISTERWERK GEBLOKT	GRUIS/WIT
KOLLEN:	HOUT	WIT
RAMEN:	HOUT	DONKER GROEN
DEUREN:	HOUT	WIT
VOORDEUR:	HOUT	DONKER BRUIN
GLAS	ENKEL / DOUBEL	HELDER
WATERSLAGEN:	HOUT (KOUJUN)	GRUIS/WIT
WATERSLAGEN:	SILICUM	GRUIS
GEPROFIEERDE OMLIJSTING	PLEISTERWERK	WIT
HELEDE DAKEN:	ZINK	GRUIS
BOEBORD:	GERAKEN PAN	ZWART
GOTEN:	HOUTEN BAK MET ZINK	WIT
BOEBORD:	HOUT MET ZINKEN GOOT	WIT
GEPROFIEERDE DAKRAND	BETON	GRUIS
GEPROFIEERDE DAKRAND	HOUT	WIT
GEPROFIEERDE WATERLIJST	BETON	GRUIS
WINDVEER	HOUT	DONKER GROEN
WATERBLOED	HOUT	WIT
DAKTRIM dakopzet	ALUMINIUM	NATUUR
RABATTELEN dakopzet	HOUT	DONKER GROEN
BALUSTRADE	HOUT	DONKER GROEN
LUXEN	HOUT	WIT / DONKER GROEN
NIEUWE TOESTAND:		
LUXEN:	HOUT	GROEN
DAKRAMEN:	HOUT/ALUMINIUM	ZWART
OVERIG:	ALS BESTAAND	ALS BESTAAND
VLOEROPPERVLAK IN M ²	bestaand bruto	nieuw bruto
BEGANE GROND	208	189
1e VERDIEPING	96	96
ZOLDER	96	96
TOTAAL	400	381
PERCEEL	474	474
RHOUW IN M3	bruto	bruto
HOOFDING	1262	1214




-VOORGEVEL-
NIEUWE TOESTAND

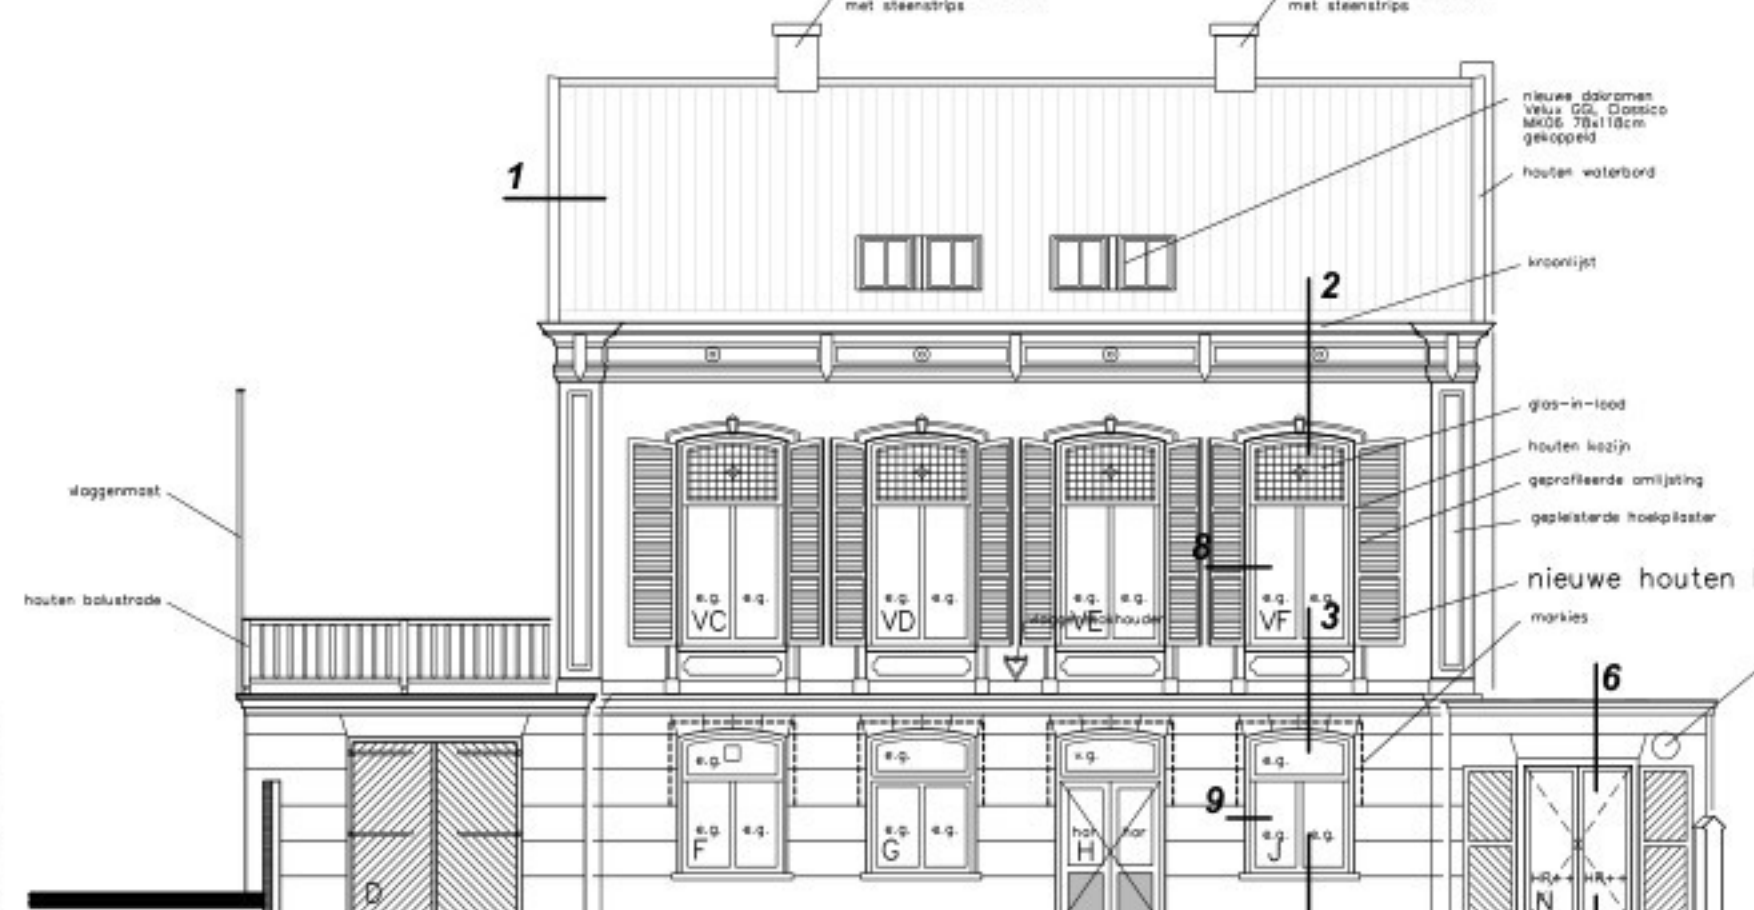


-RECHTER ZIJGEVEL-
NIEUWE TOESTAND

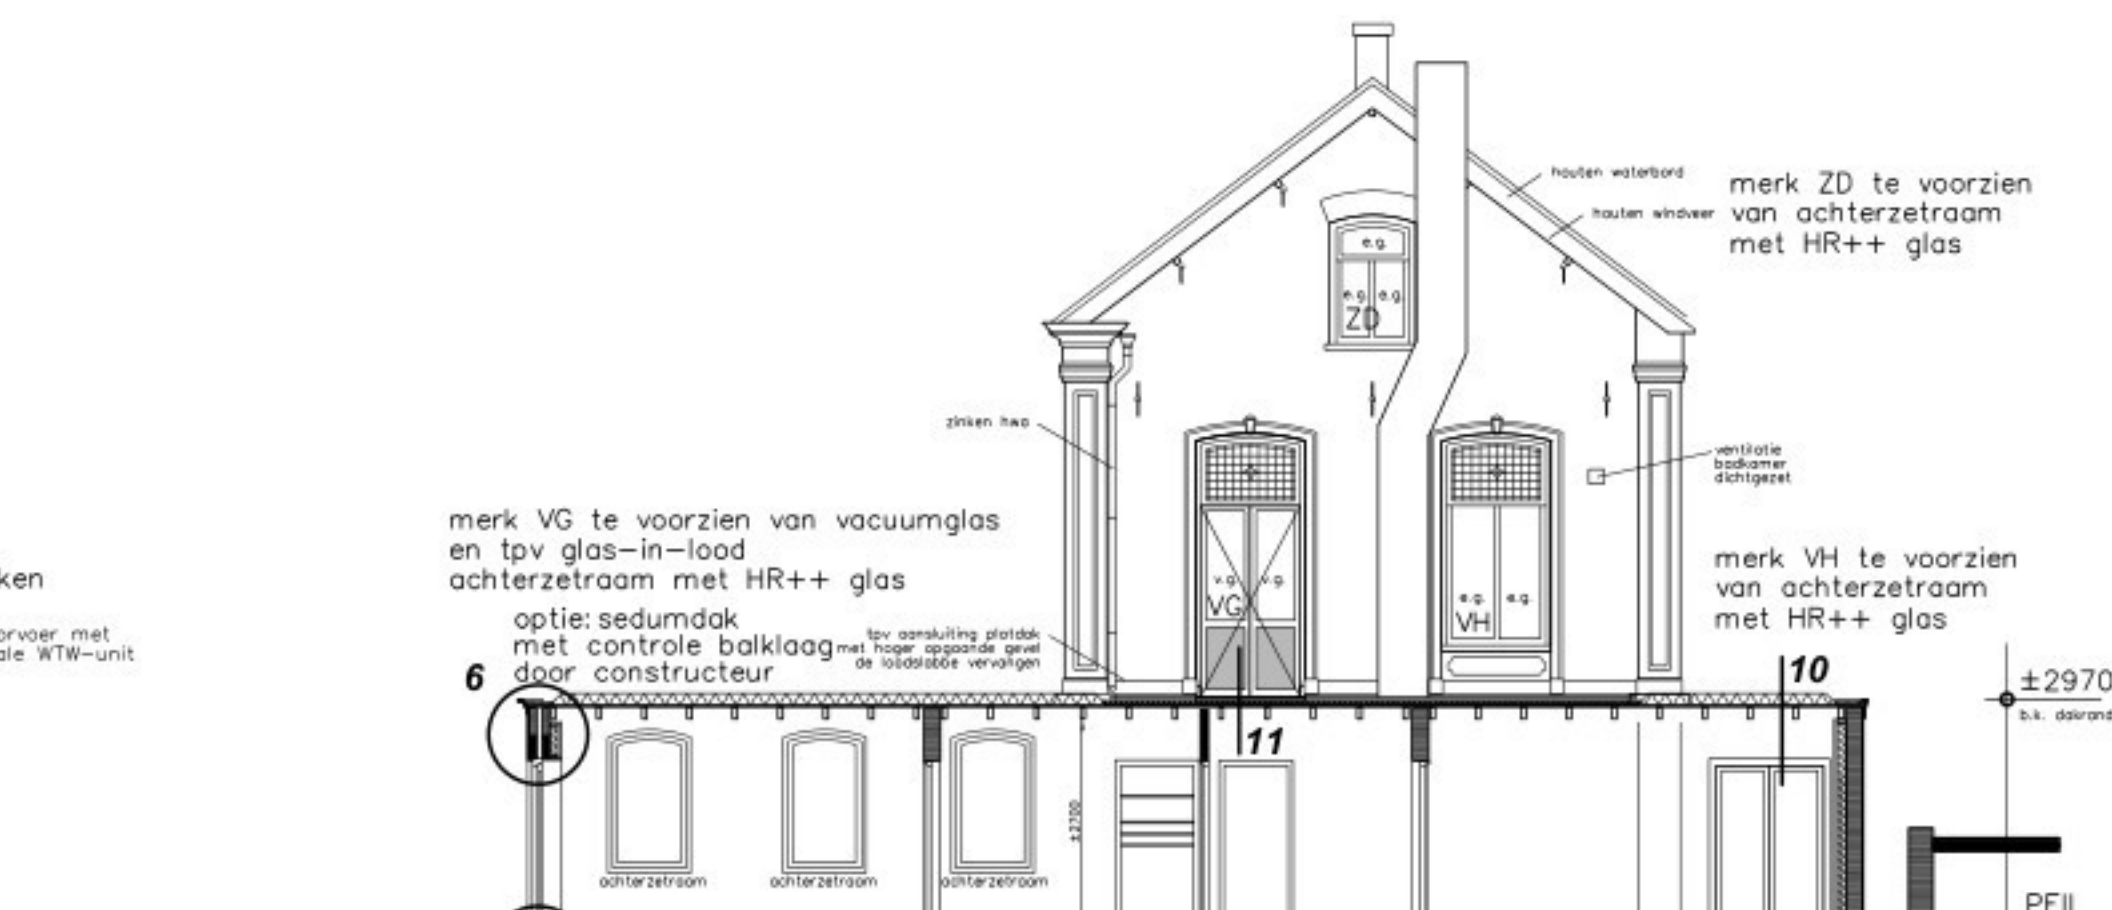

-ACHTERGEVEL/DOORSNEDE A-A-
NIEUWE TOESTAND

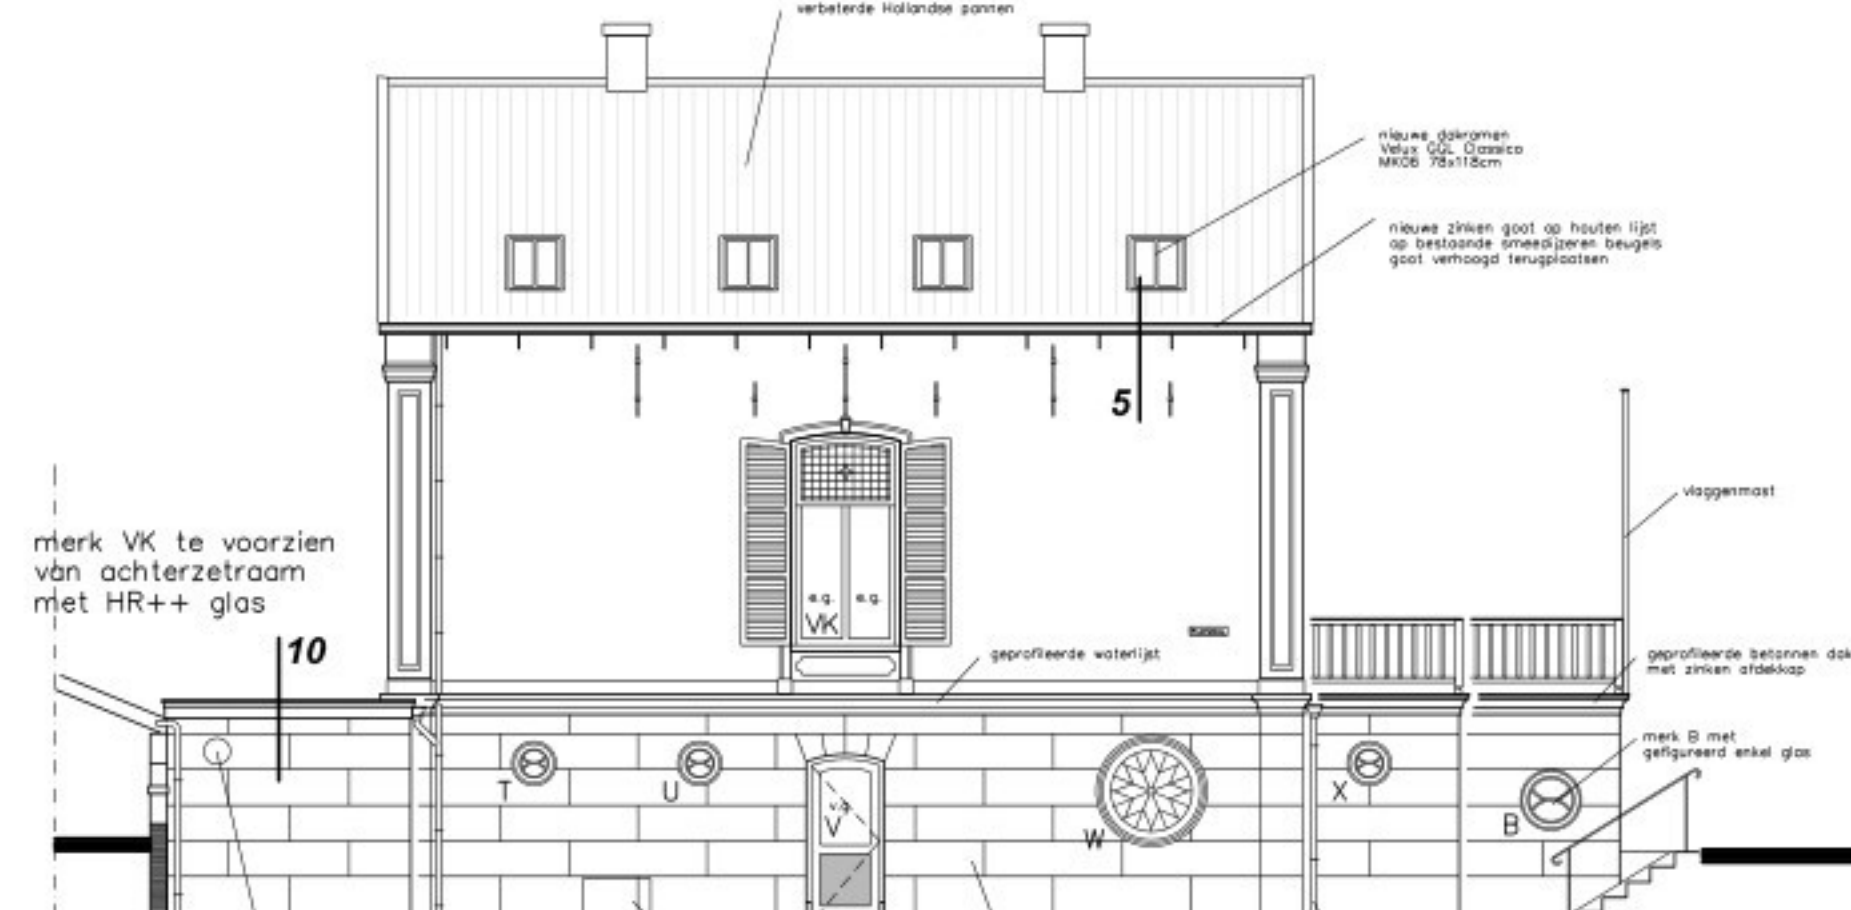


-LINKER ZIJGEVEL-
NIEUWE TOESTAND

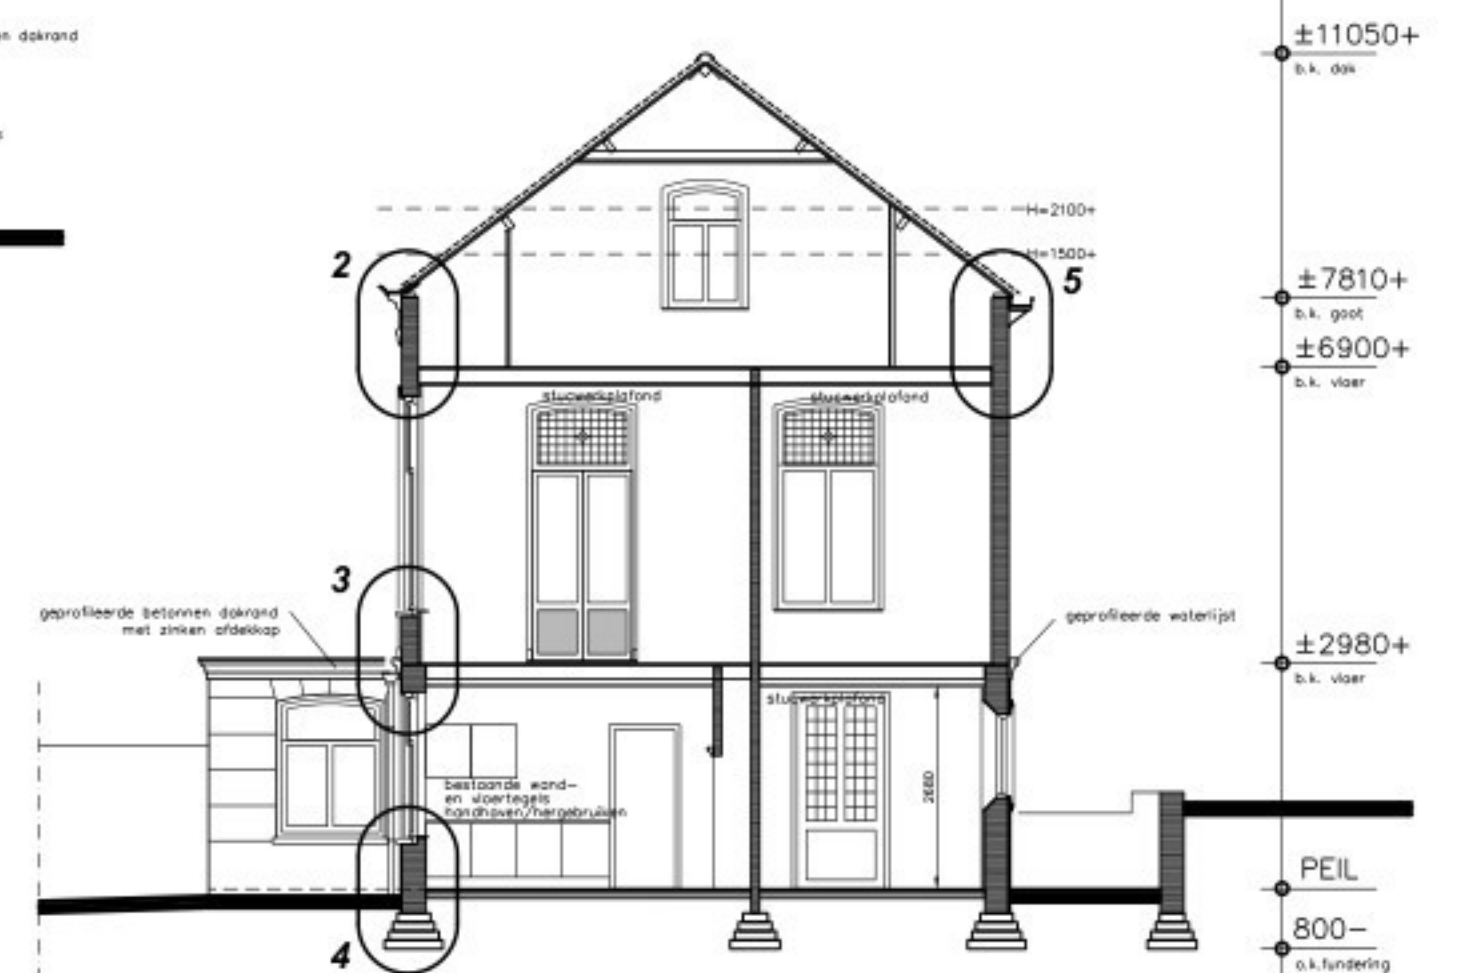

-DOORSNEDE D-D-
BESTAANDE TOESTAND




-VOORGEVEL/DOORSNEDE B-B-
BESTAANDE TOESTAND

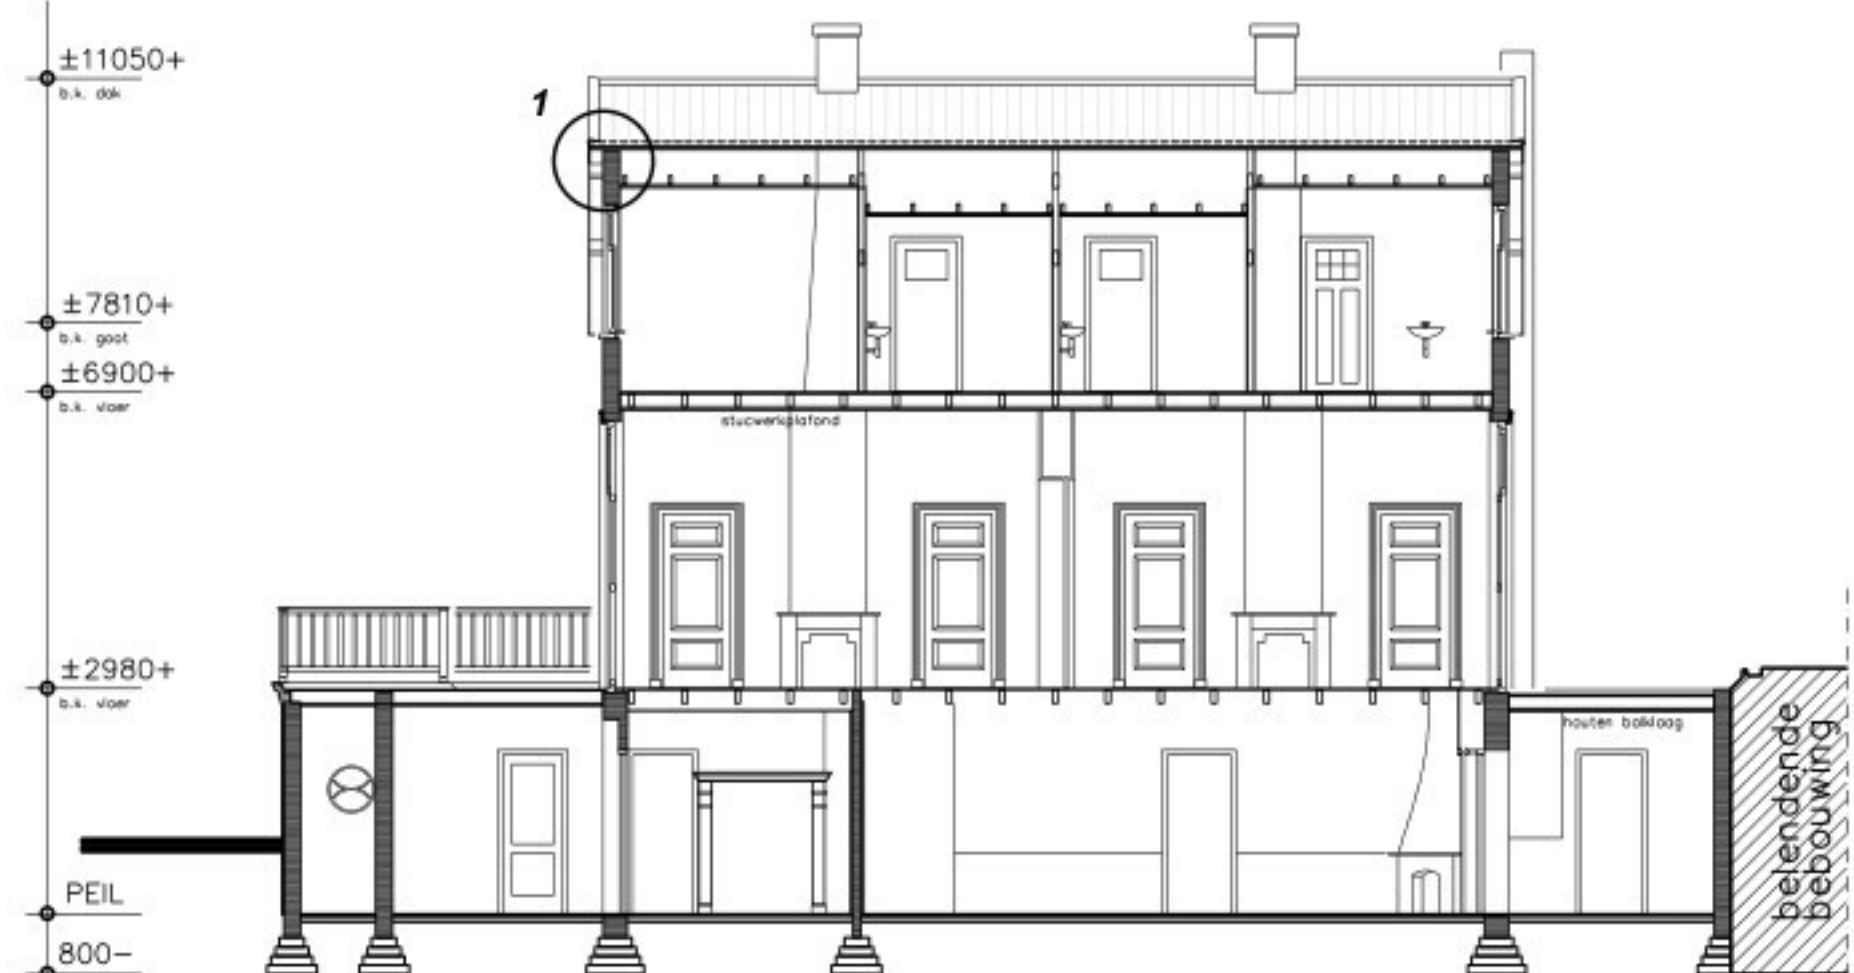

-DOORSNEDE C-C-
BESTAANDE TOESTAND




-DOORSNEDE E-E-
BESTAANDE TOESTAND

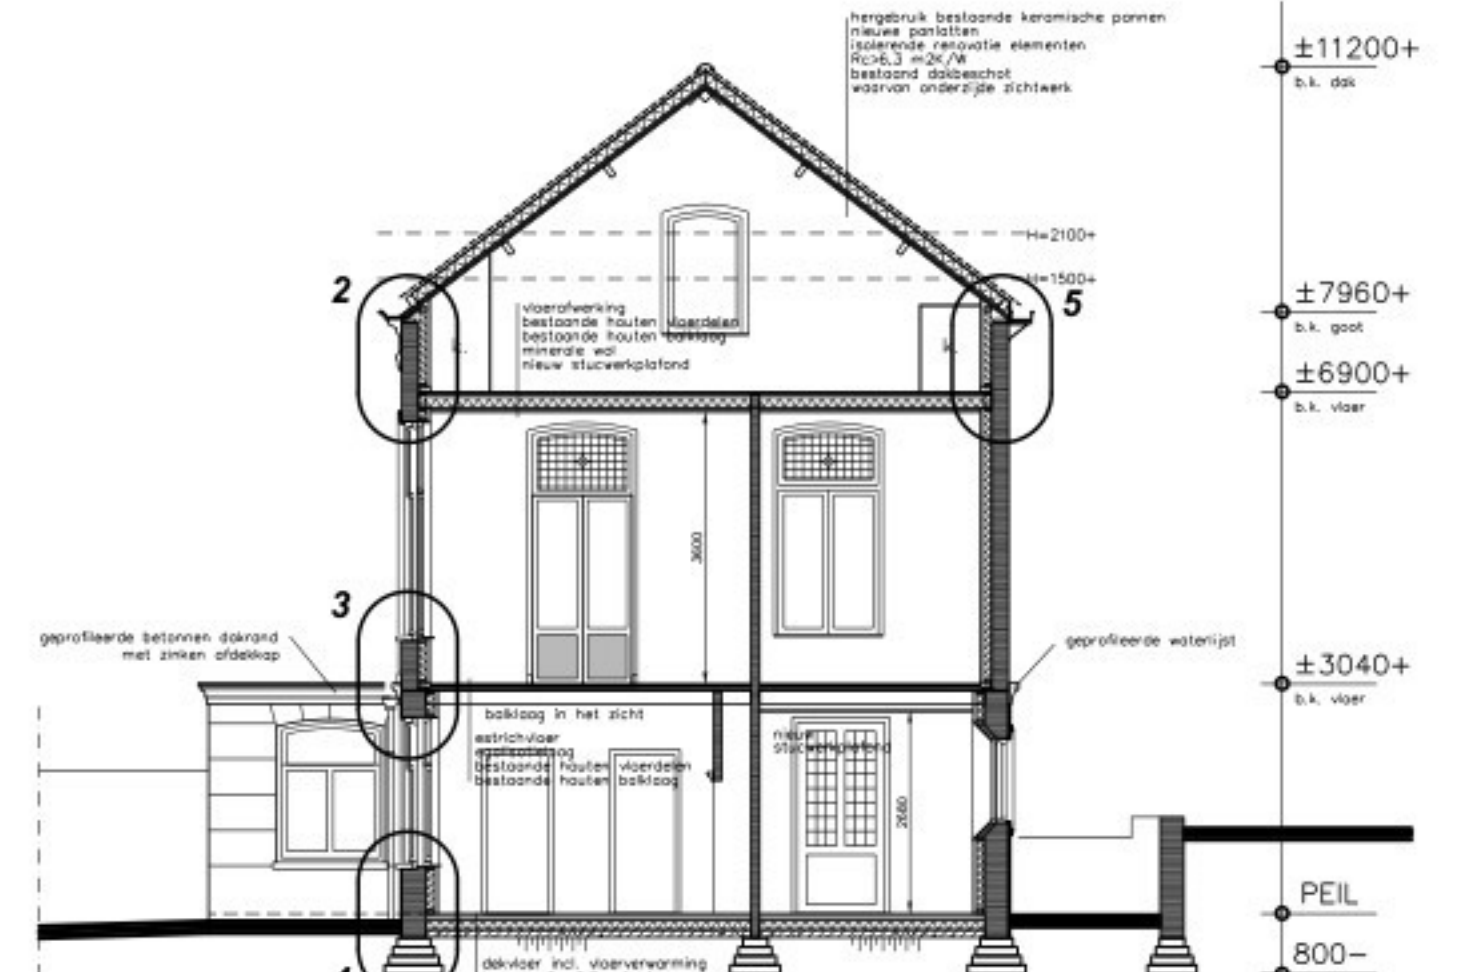


-DOORSNEDE D-D-
NIEUWE TOESTAND



-VOORGEVEL/DOORSNEDE B-B-
NIEUWE TOESTAND

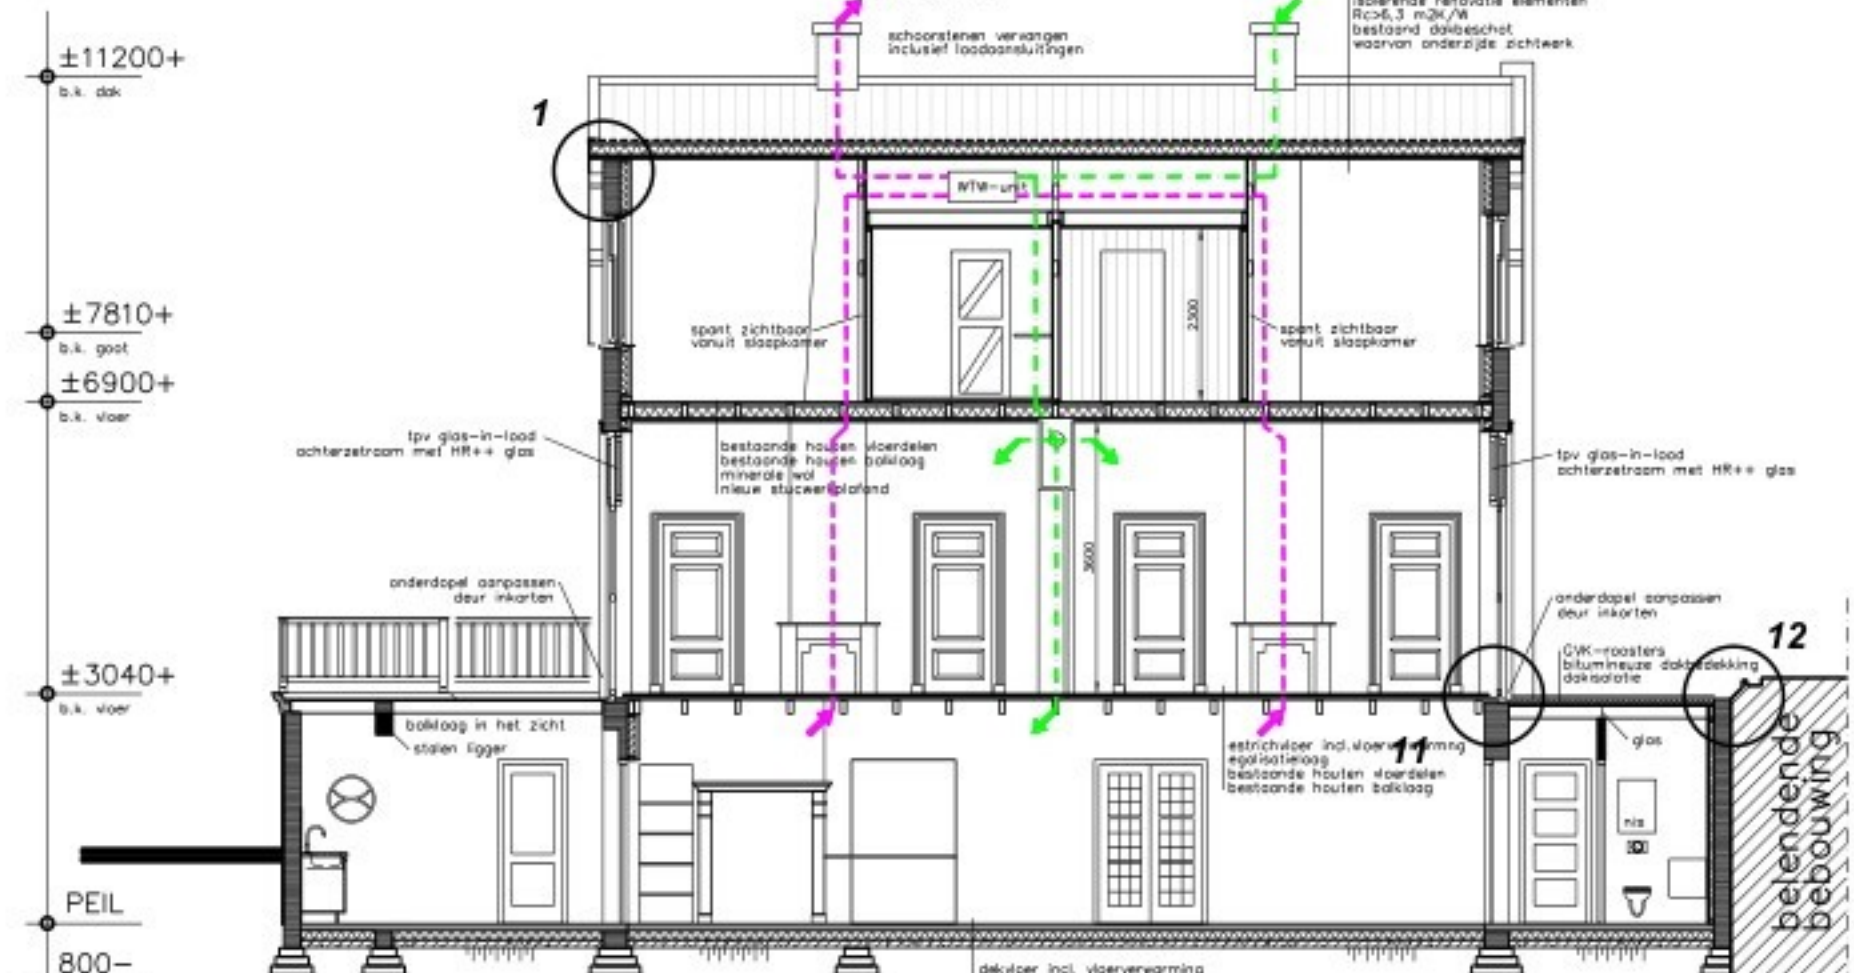

-DOORSNEDE C-C-
NIEUWE TOESTAND

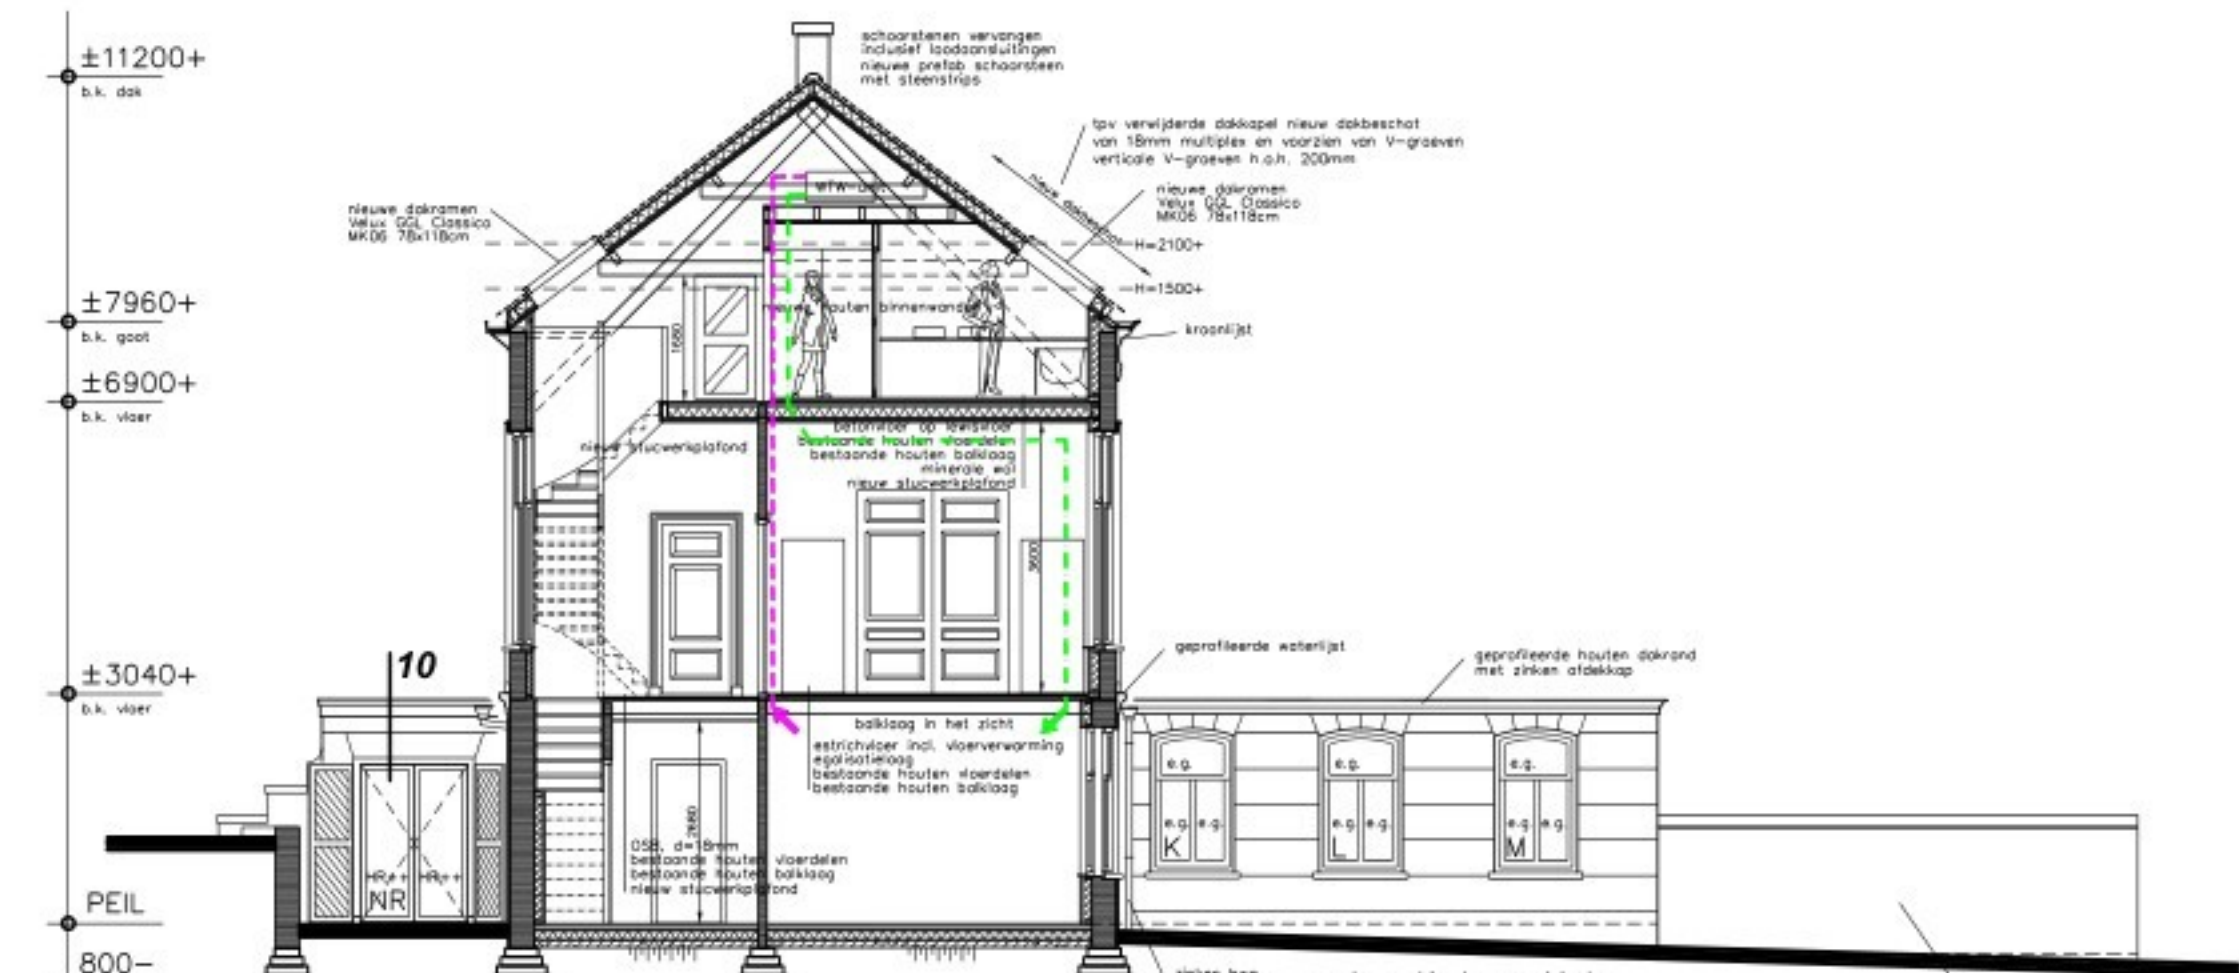

-DOORSNEDE E-E-
NIEUWE TOESTAND

[NIET VAN TEKENING METEN]
[MAATVOERING IN HET WERK TE CONTROLEREN]
[LET OP! HUIDIGE BOUW IS WELLIJCHT NIET HAAKS]
[MAATVOERING VAN BESTAANDE TEKENING GENOMEN]
[DRAAIRICHTINGEN BESTAANDE DEUREN / RAMEN INDICATIEF]
[MAATVOERING IN MILLIMETERS TENZIJ ANDERS AANGEGEVEN]

HERSTEL EN VERDUURZAMING WOONHUIS RIJKSWAL 44 TE WOODRICHEM
OPDRACHTGEVER:
POST ADRES:
WERK ADRES: RIJKSWAL 44, 4285 AD WOODRICHEM

BESTEKTEKENING GEVELS | DOORSNEDEN
DATUM 03-11-2025 SCHAAL 1: 100 BLAD 1067-B02 GET
GEWIJZIGD a06-11-2025
b23-04-2026

Van der Schoot Architecten bv BNA Schijndel
Nieuwe Eerdebaan 8, 5482 VS Schijndel T: 073-5493841 e-mail: info@vanderSchootArchitecten.nl