

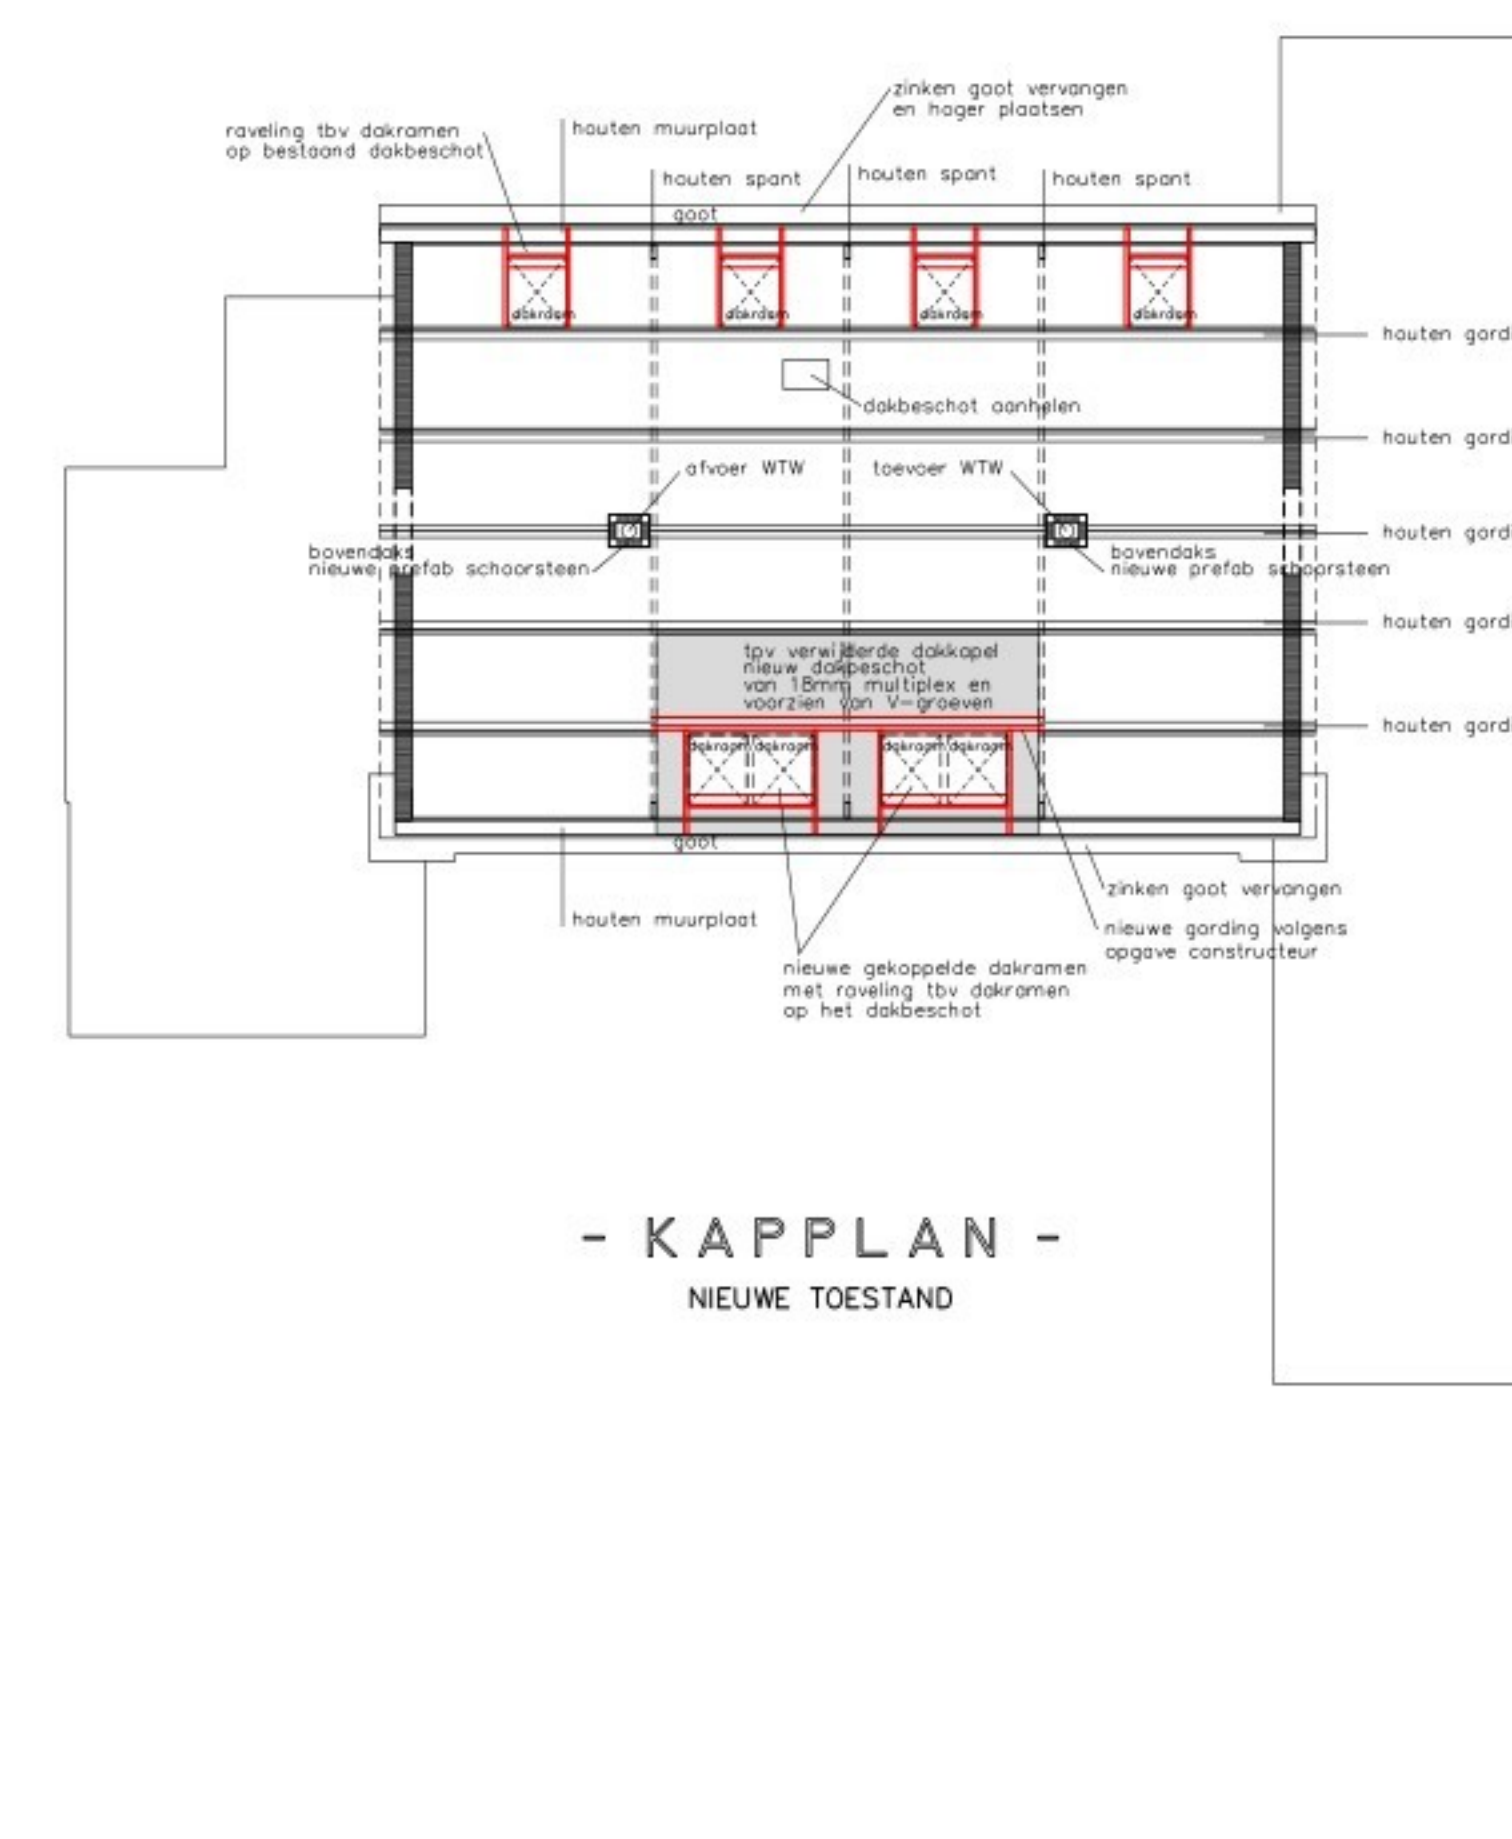
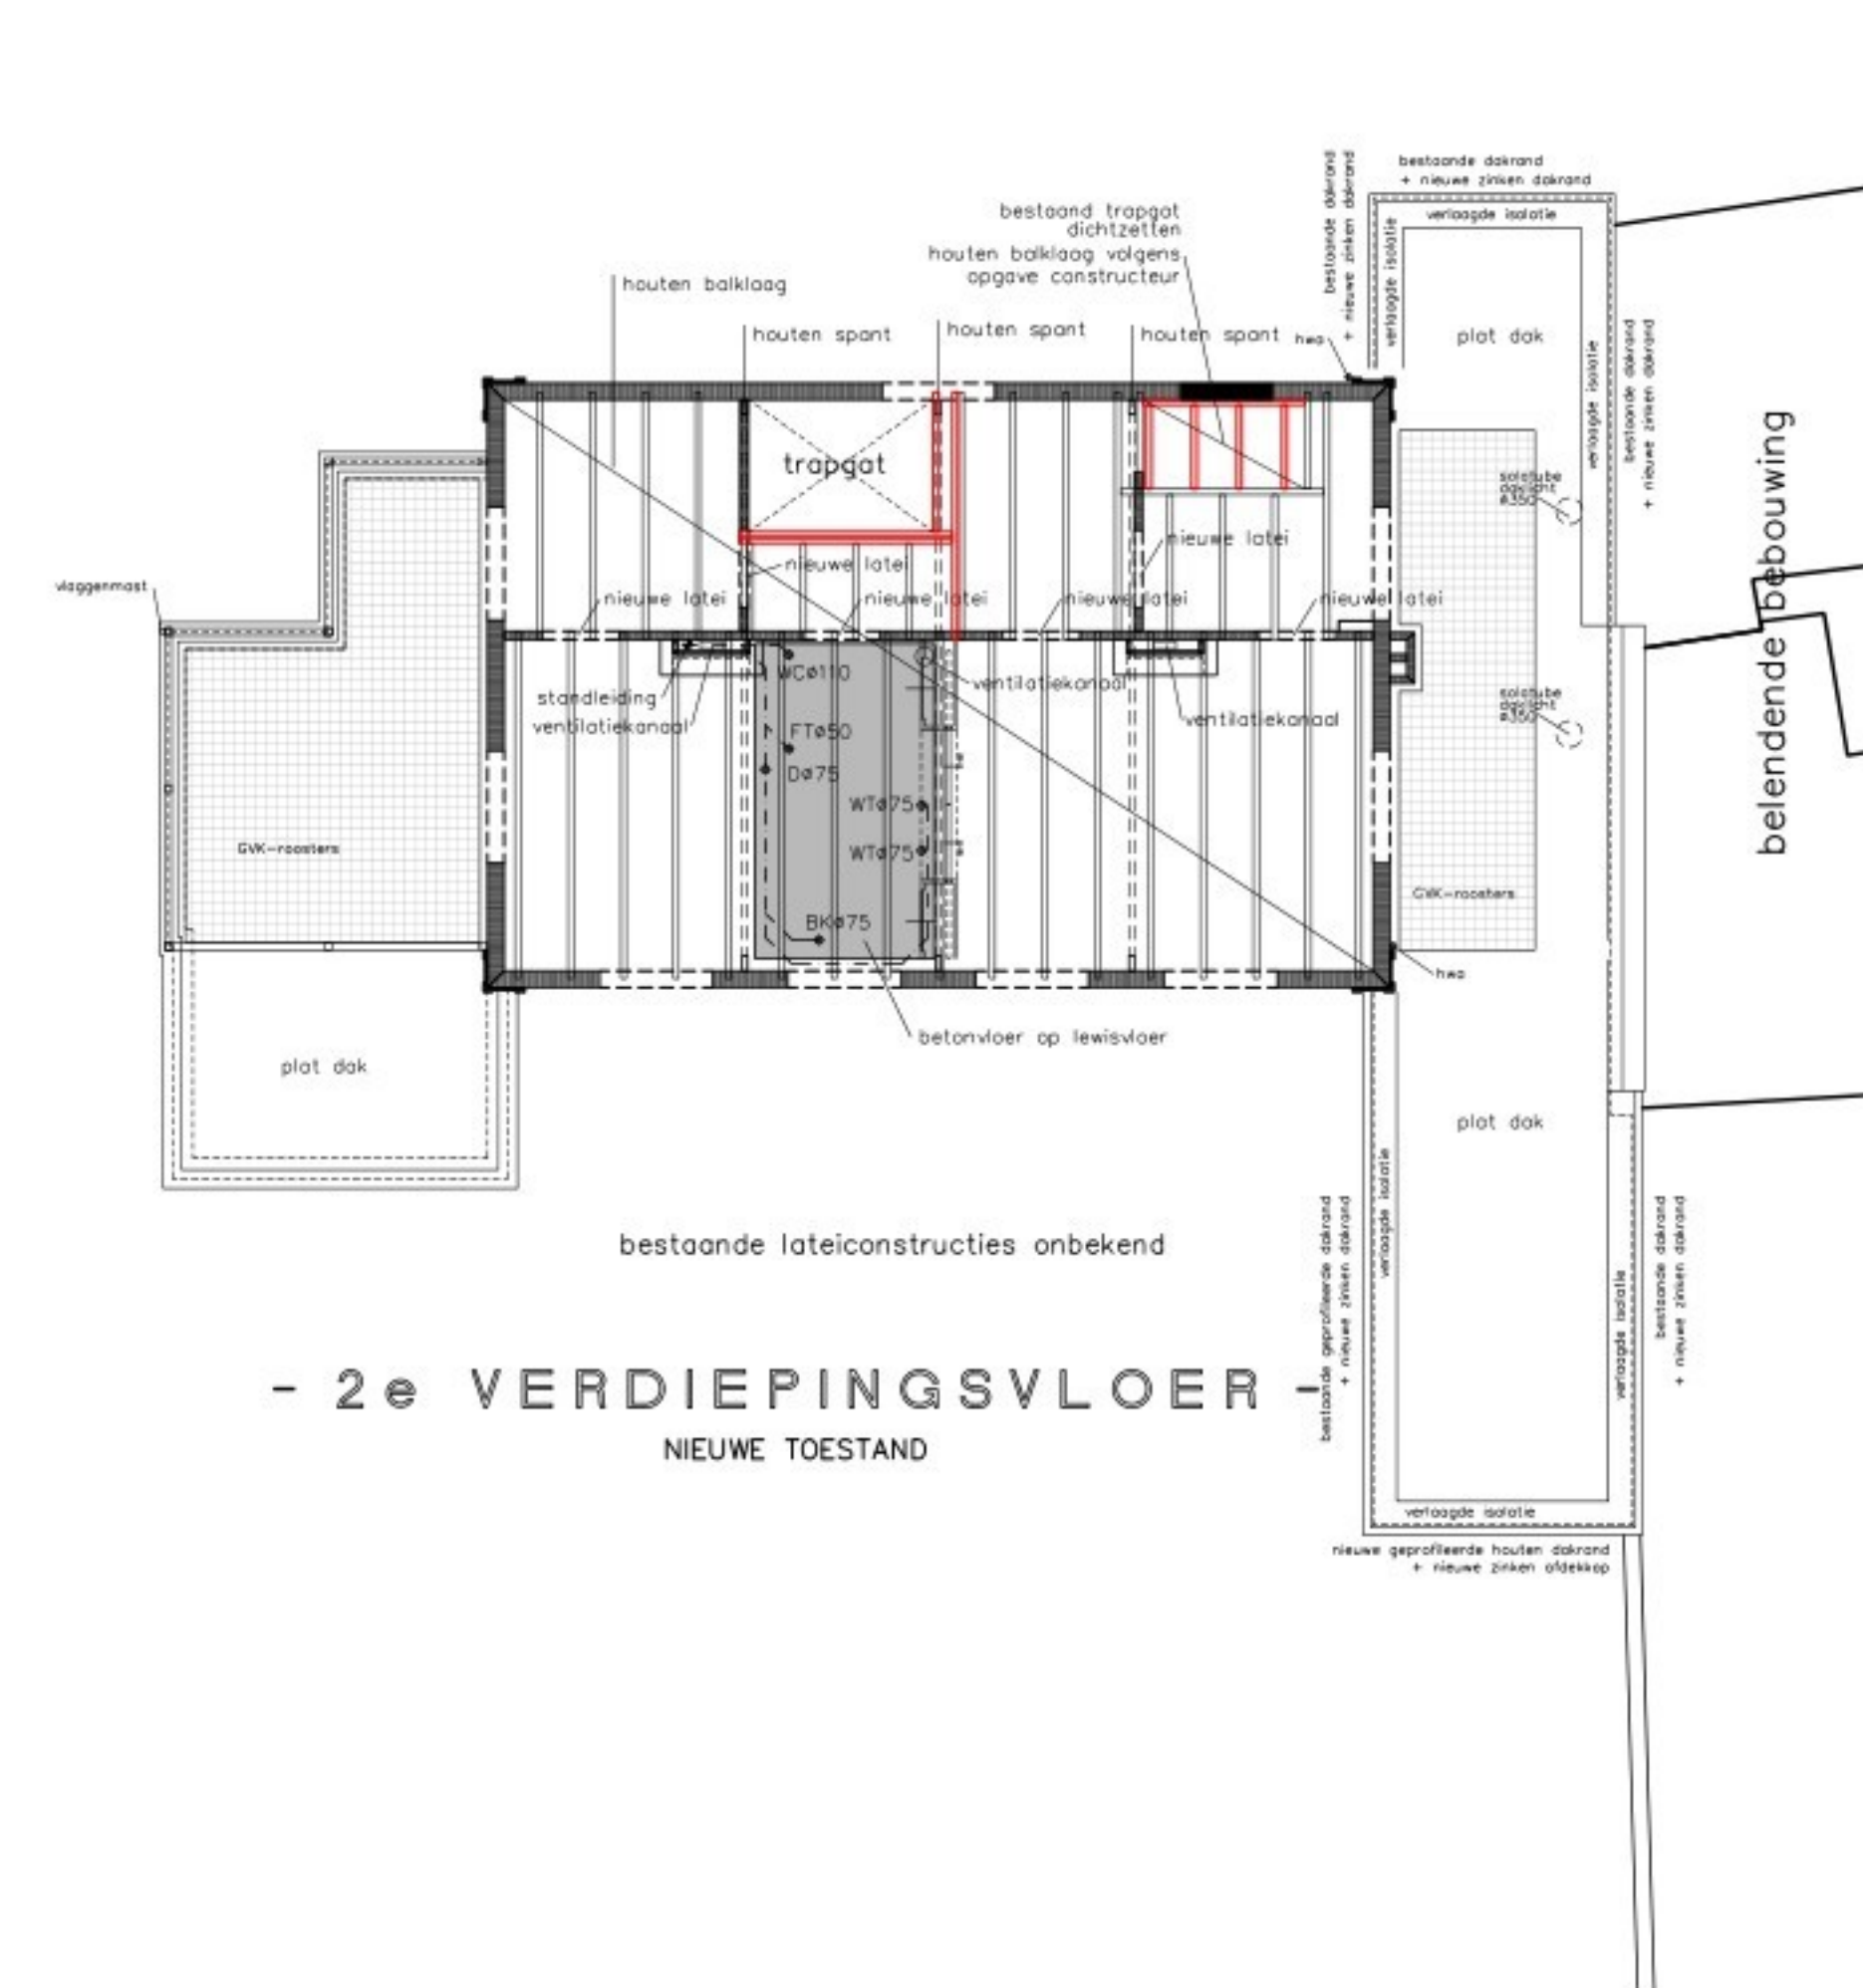
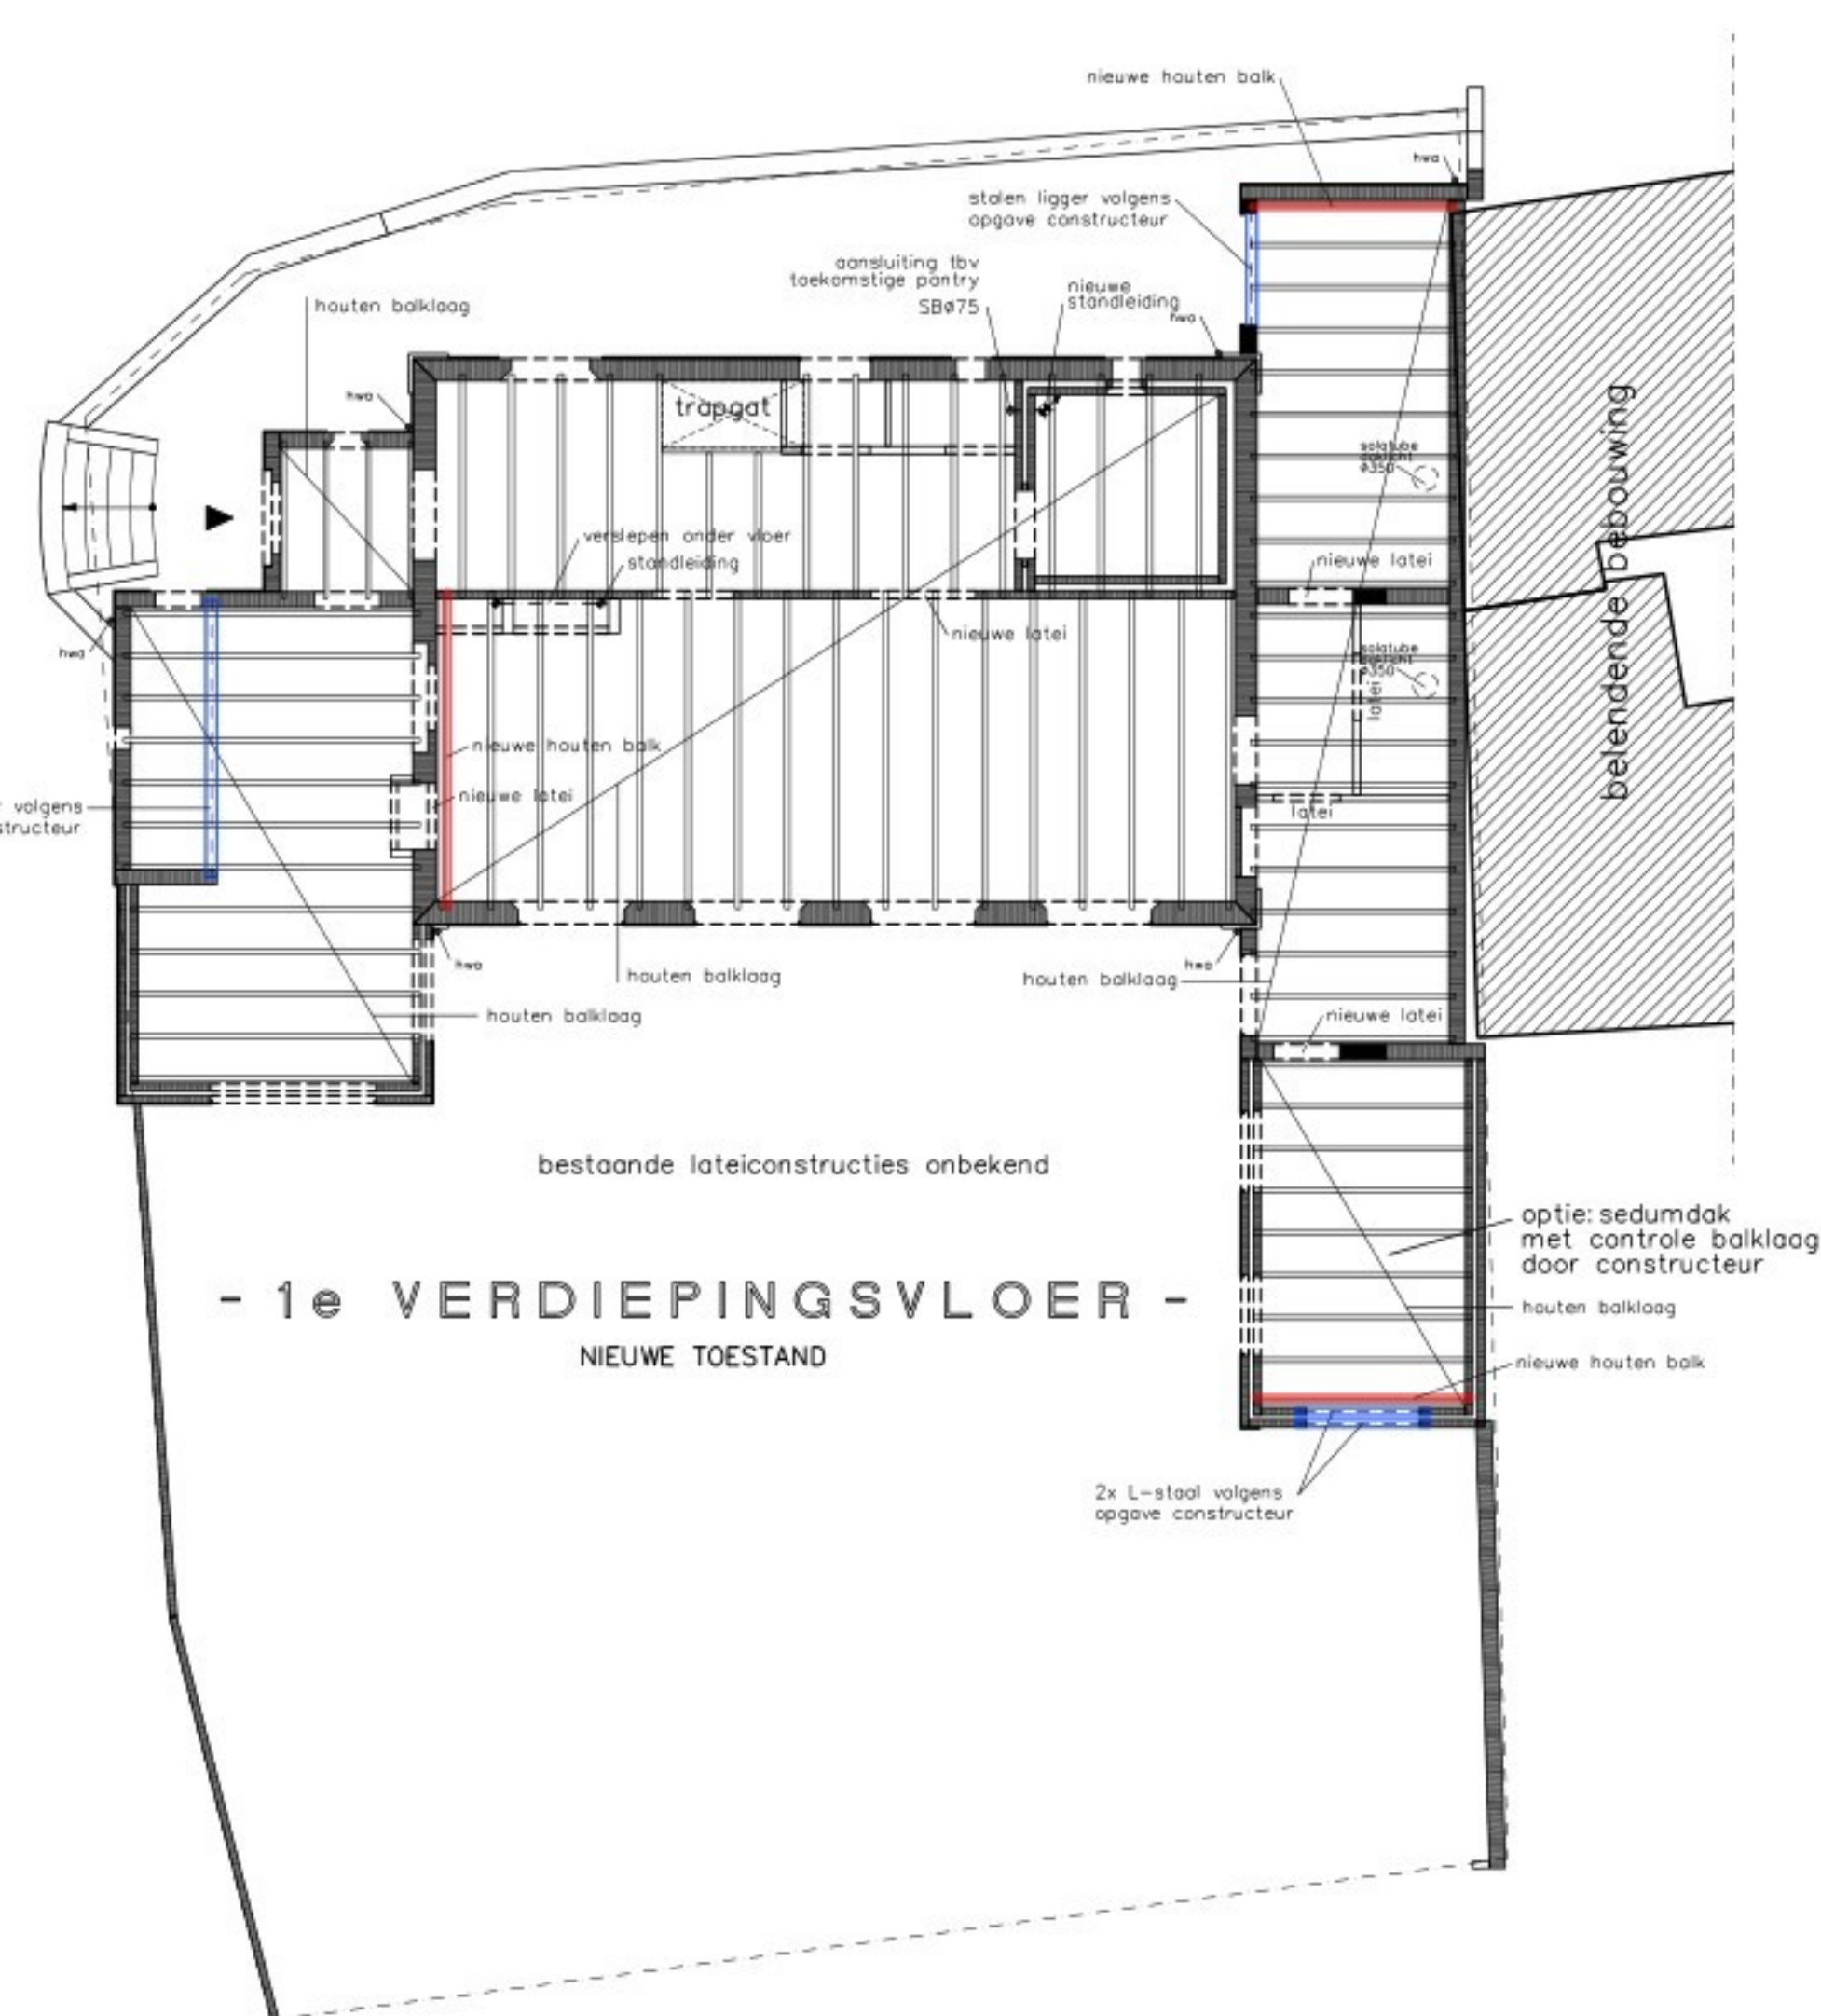
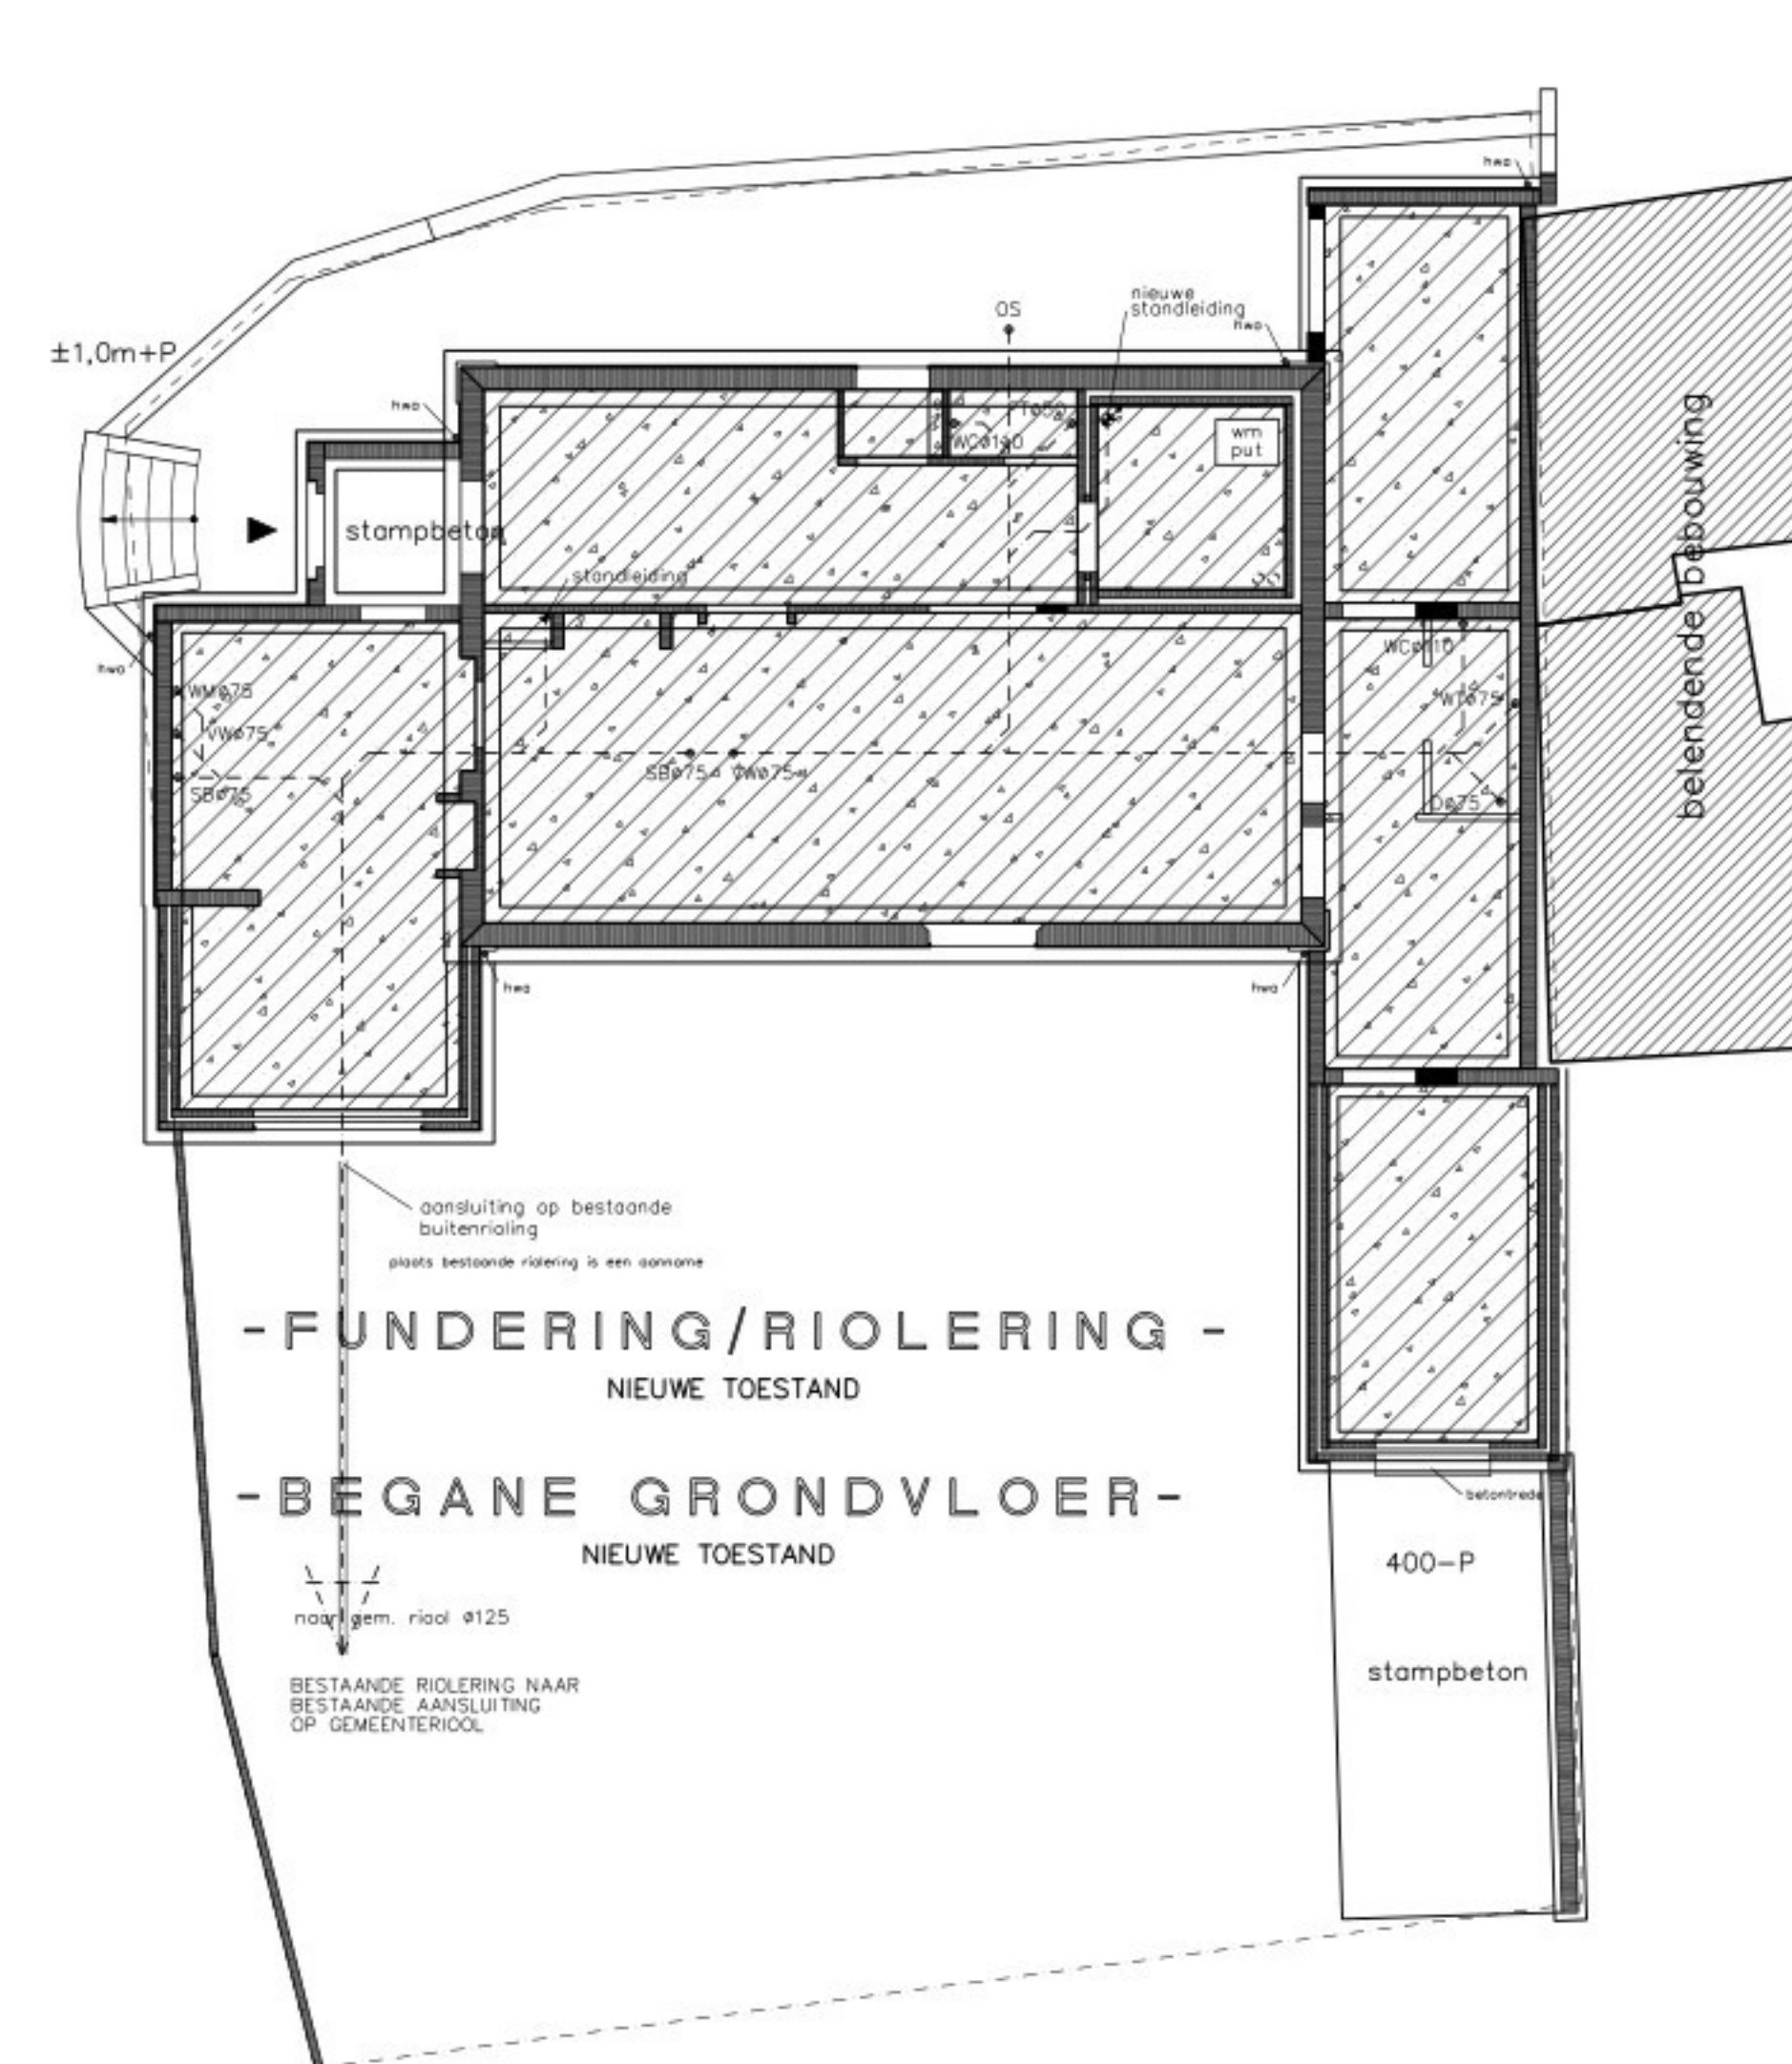
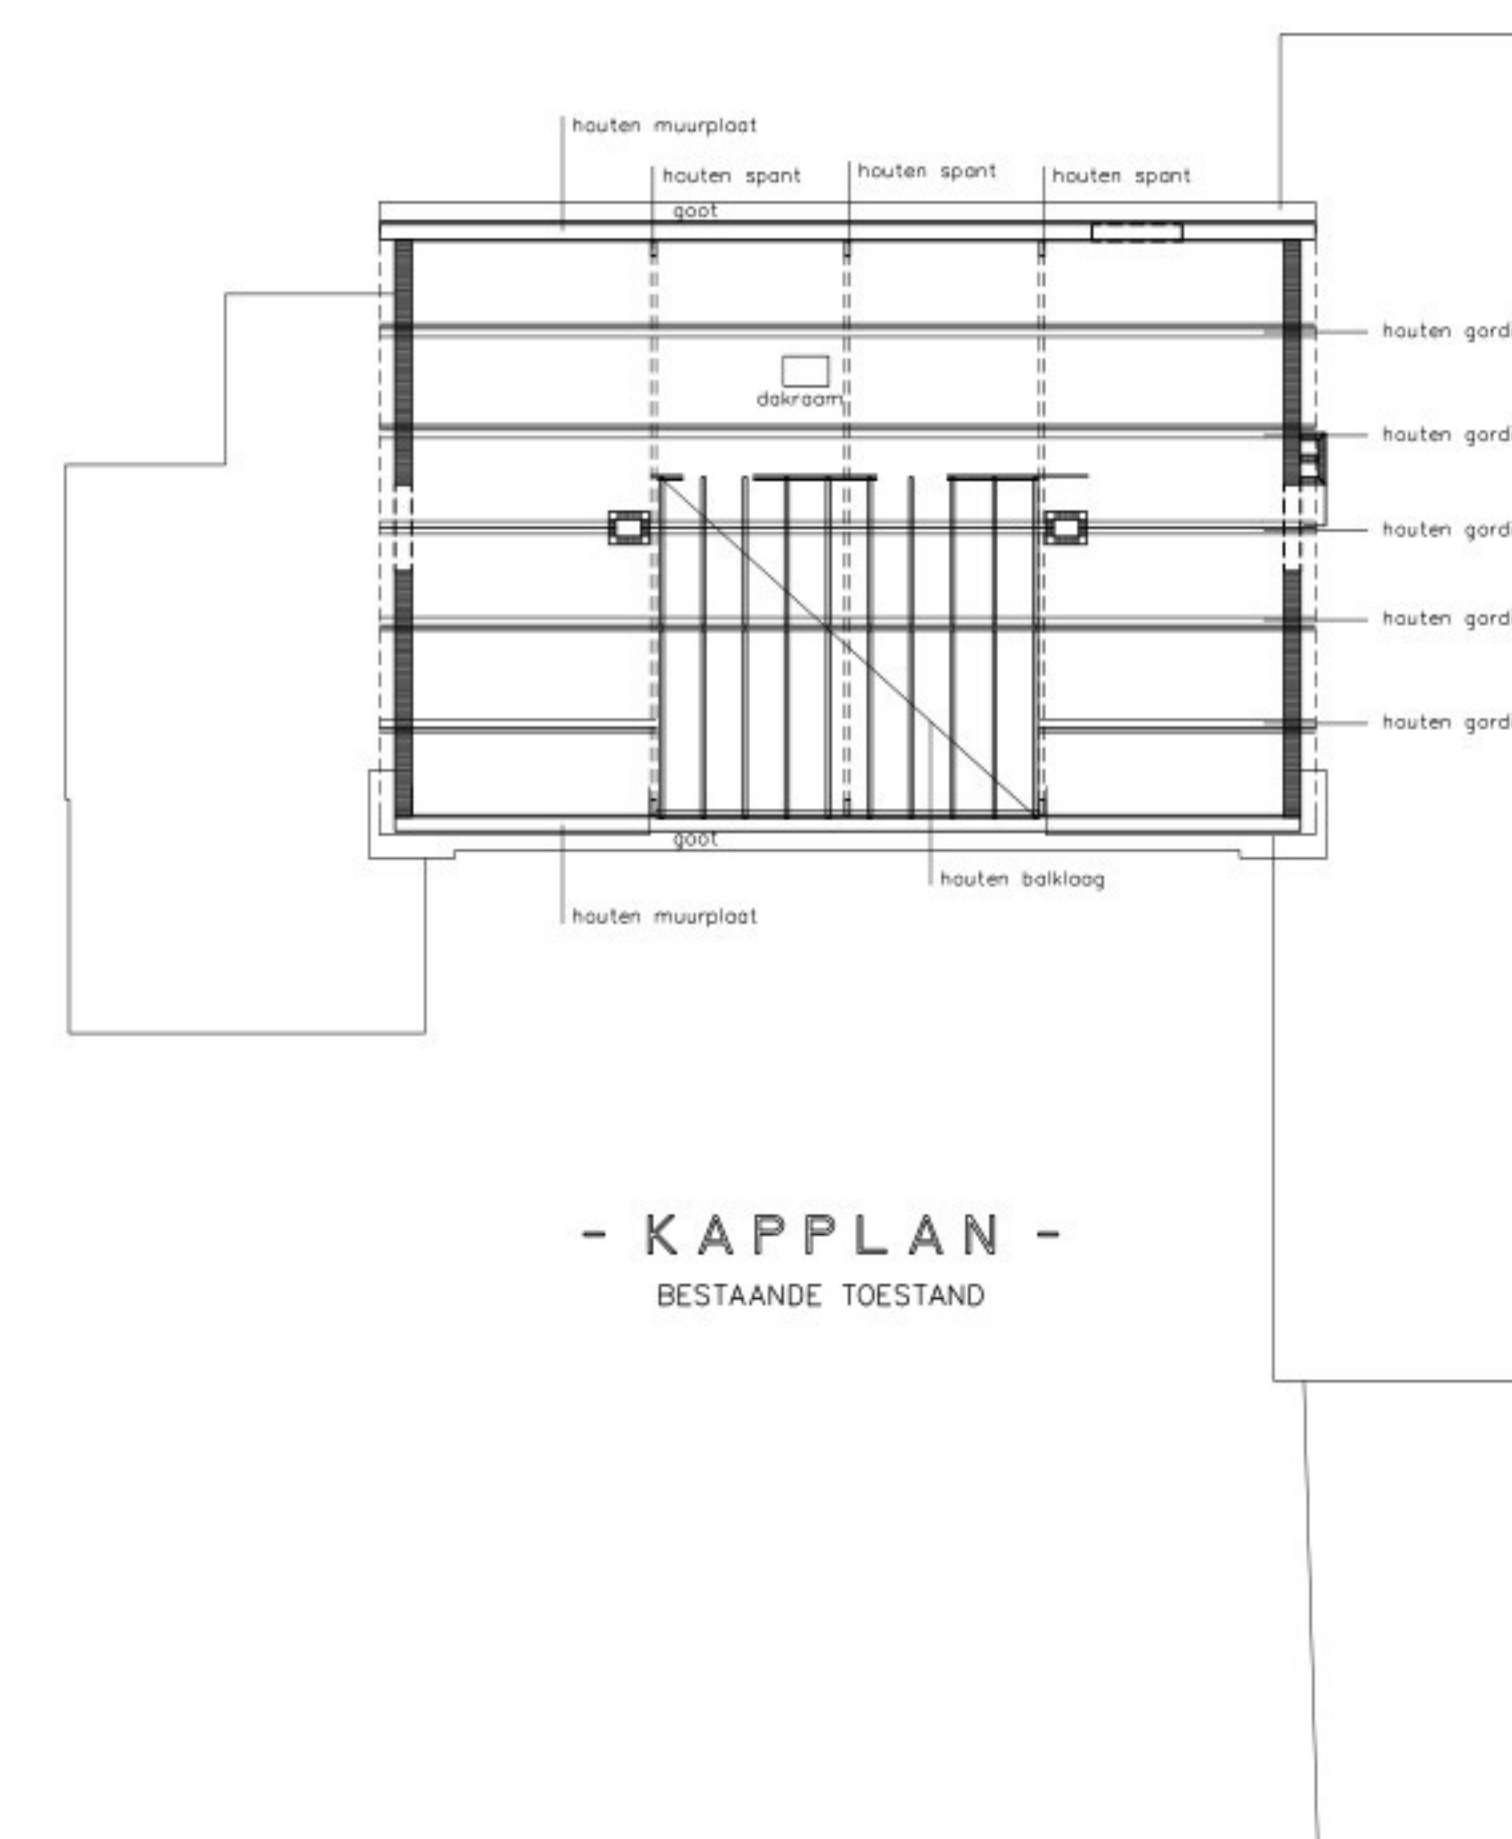
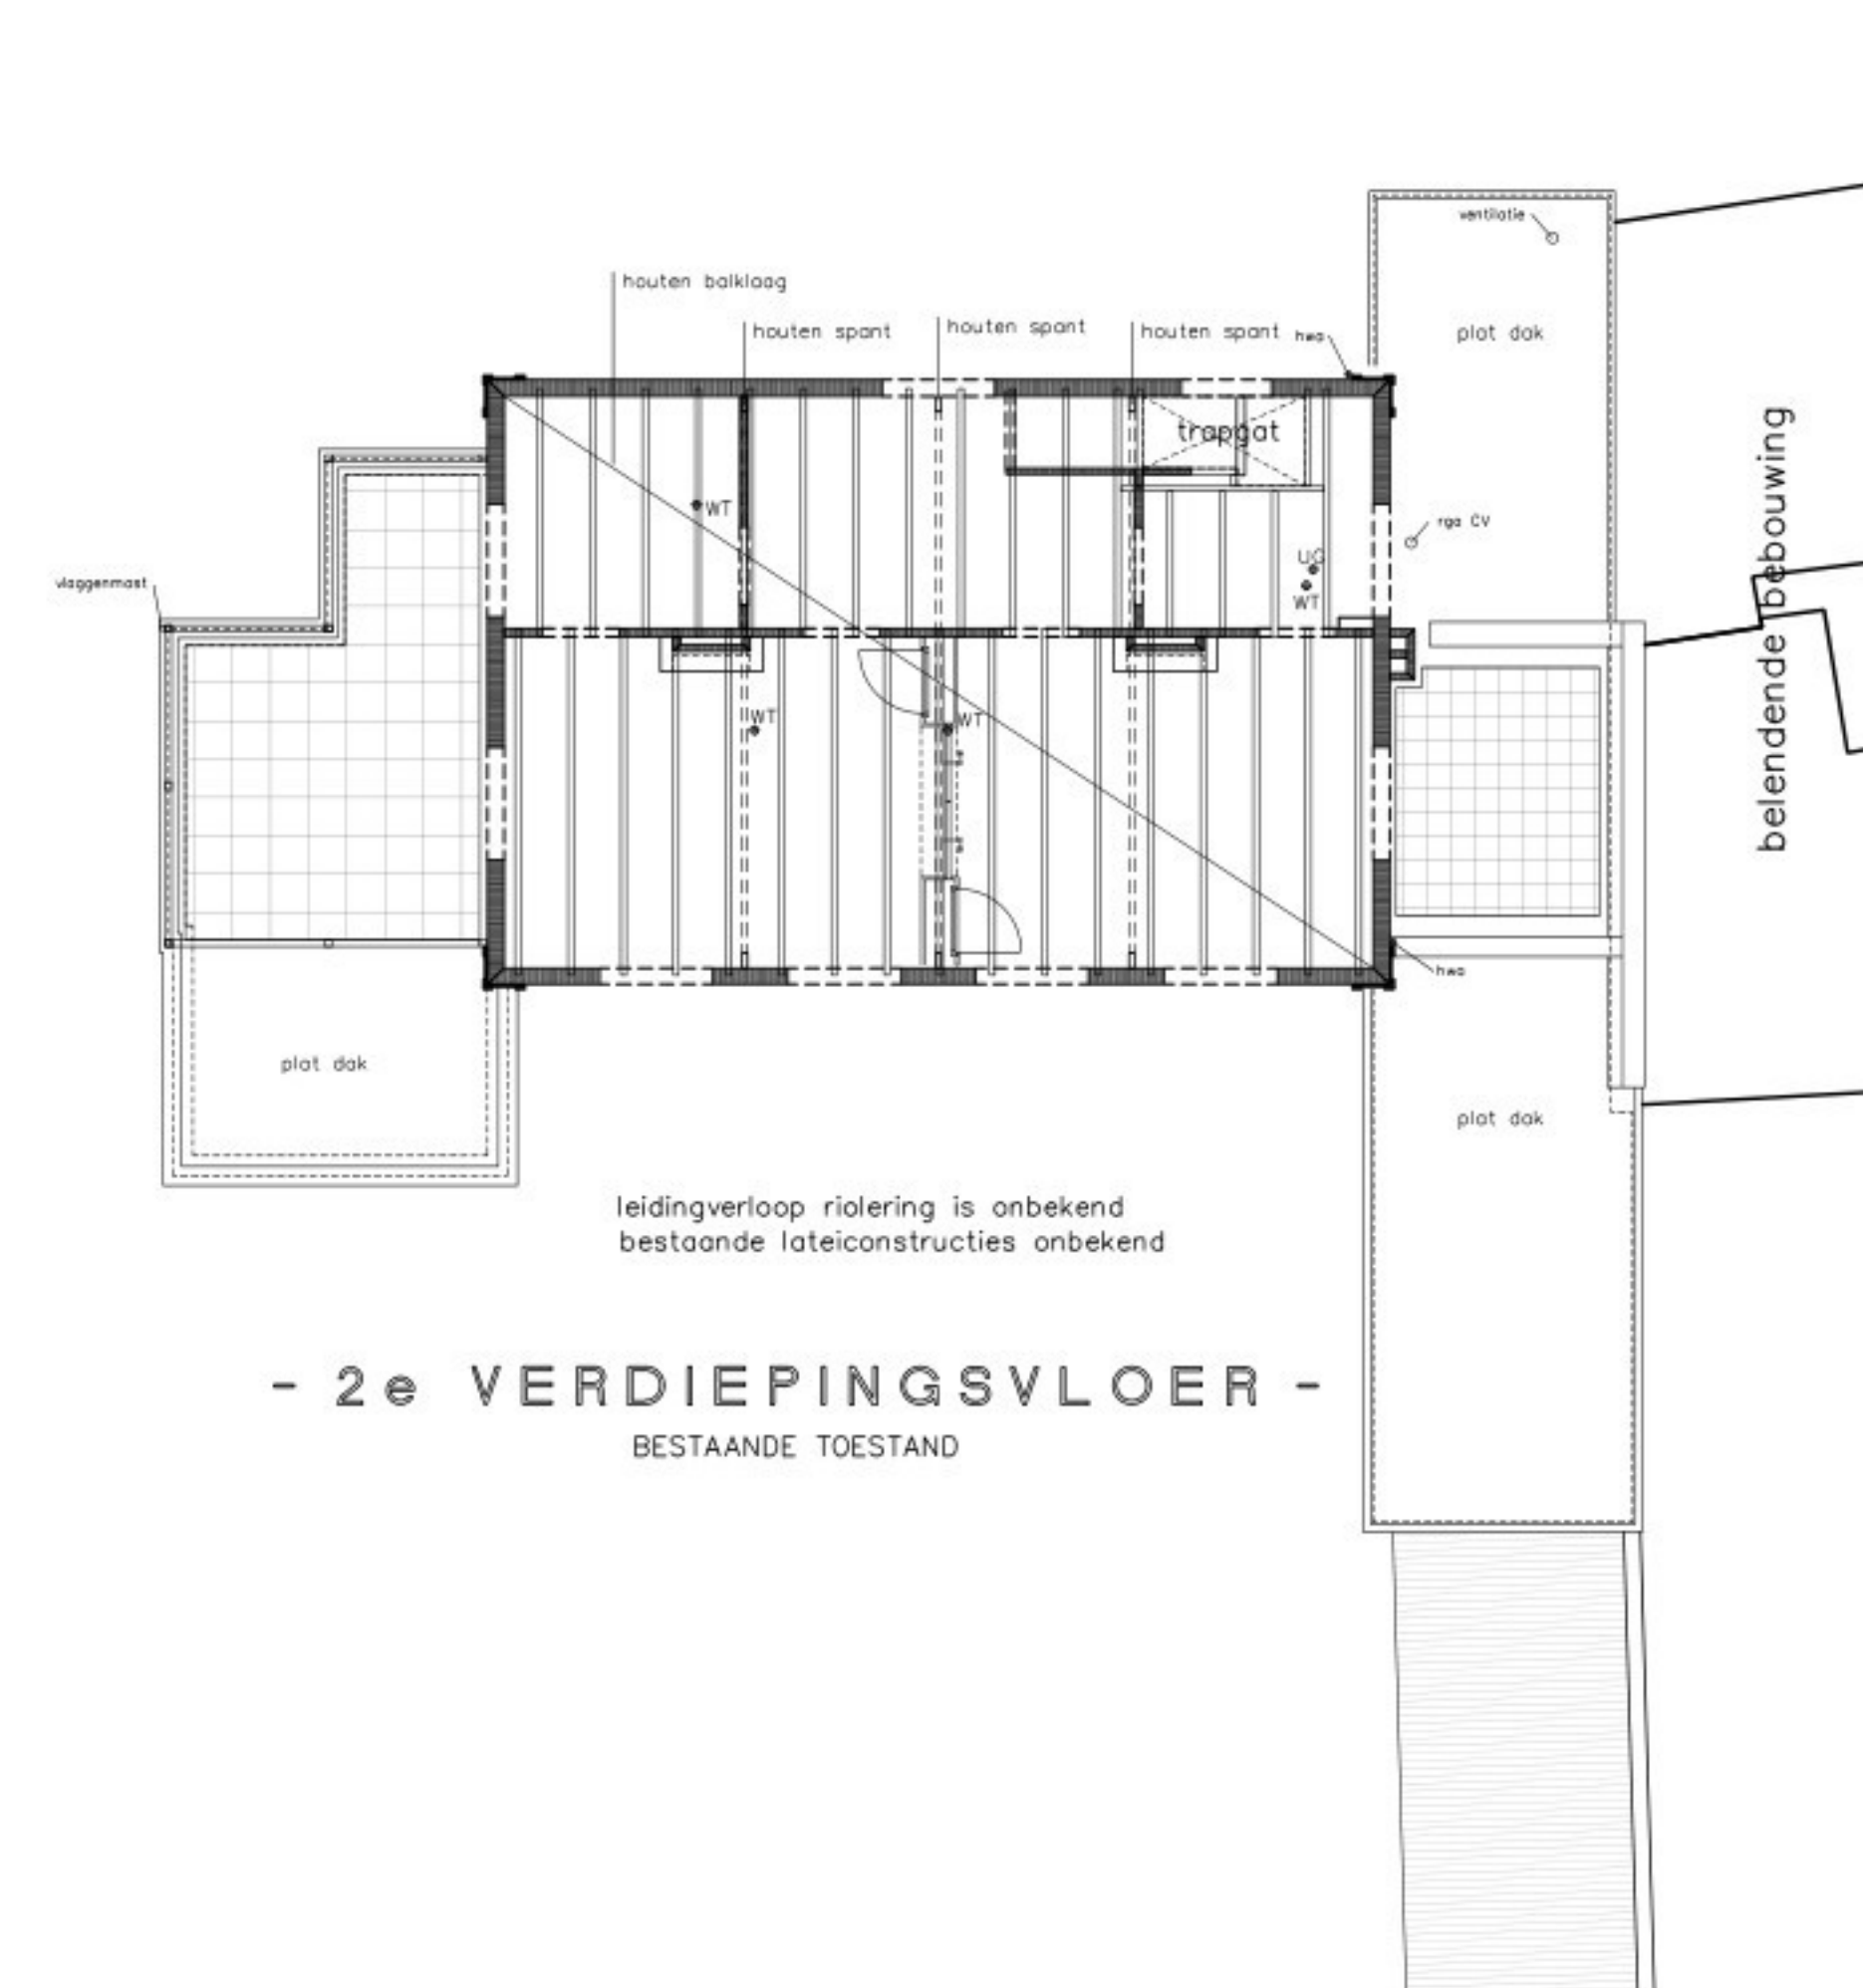
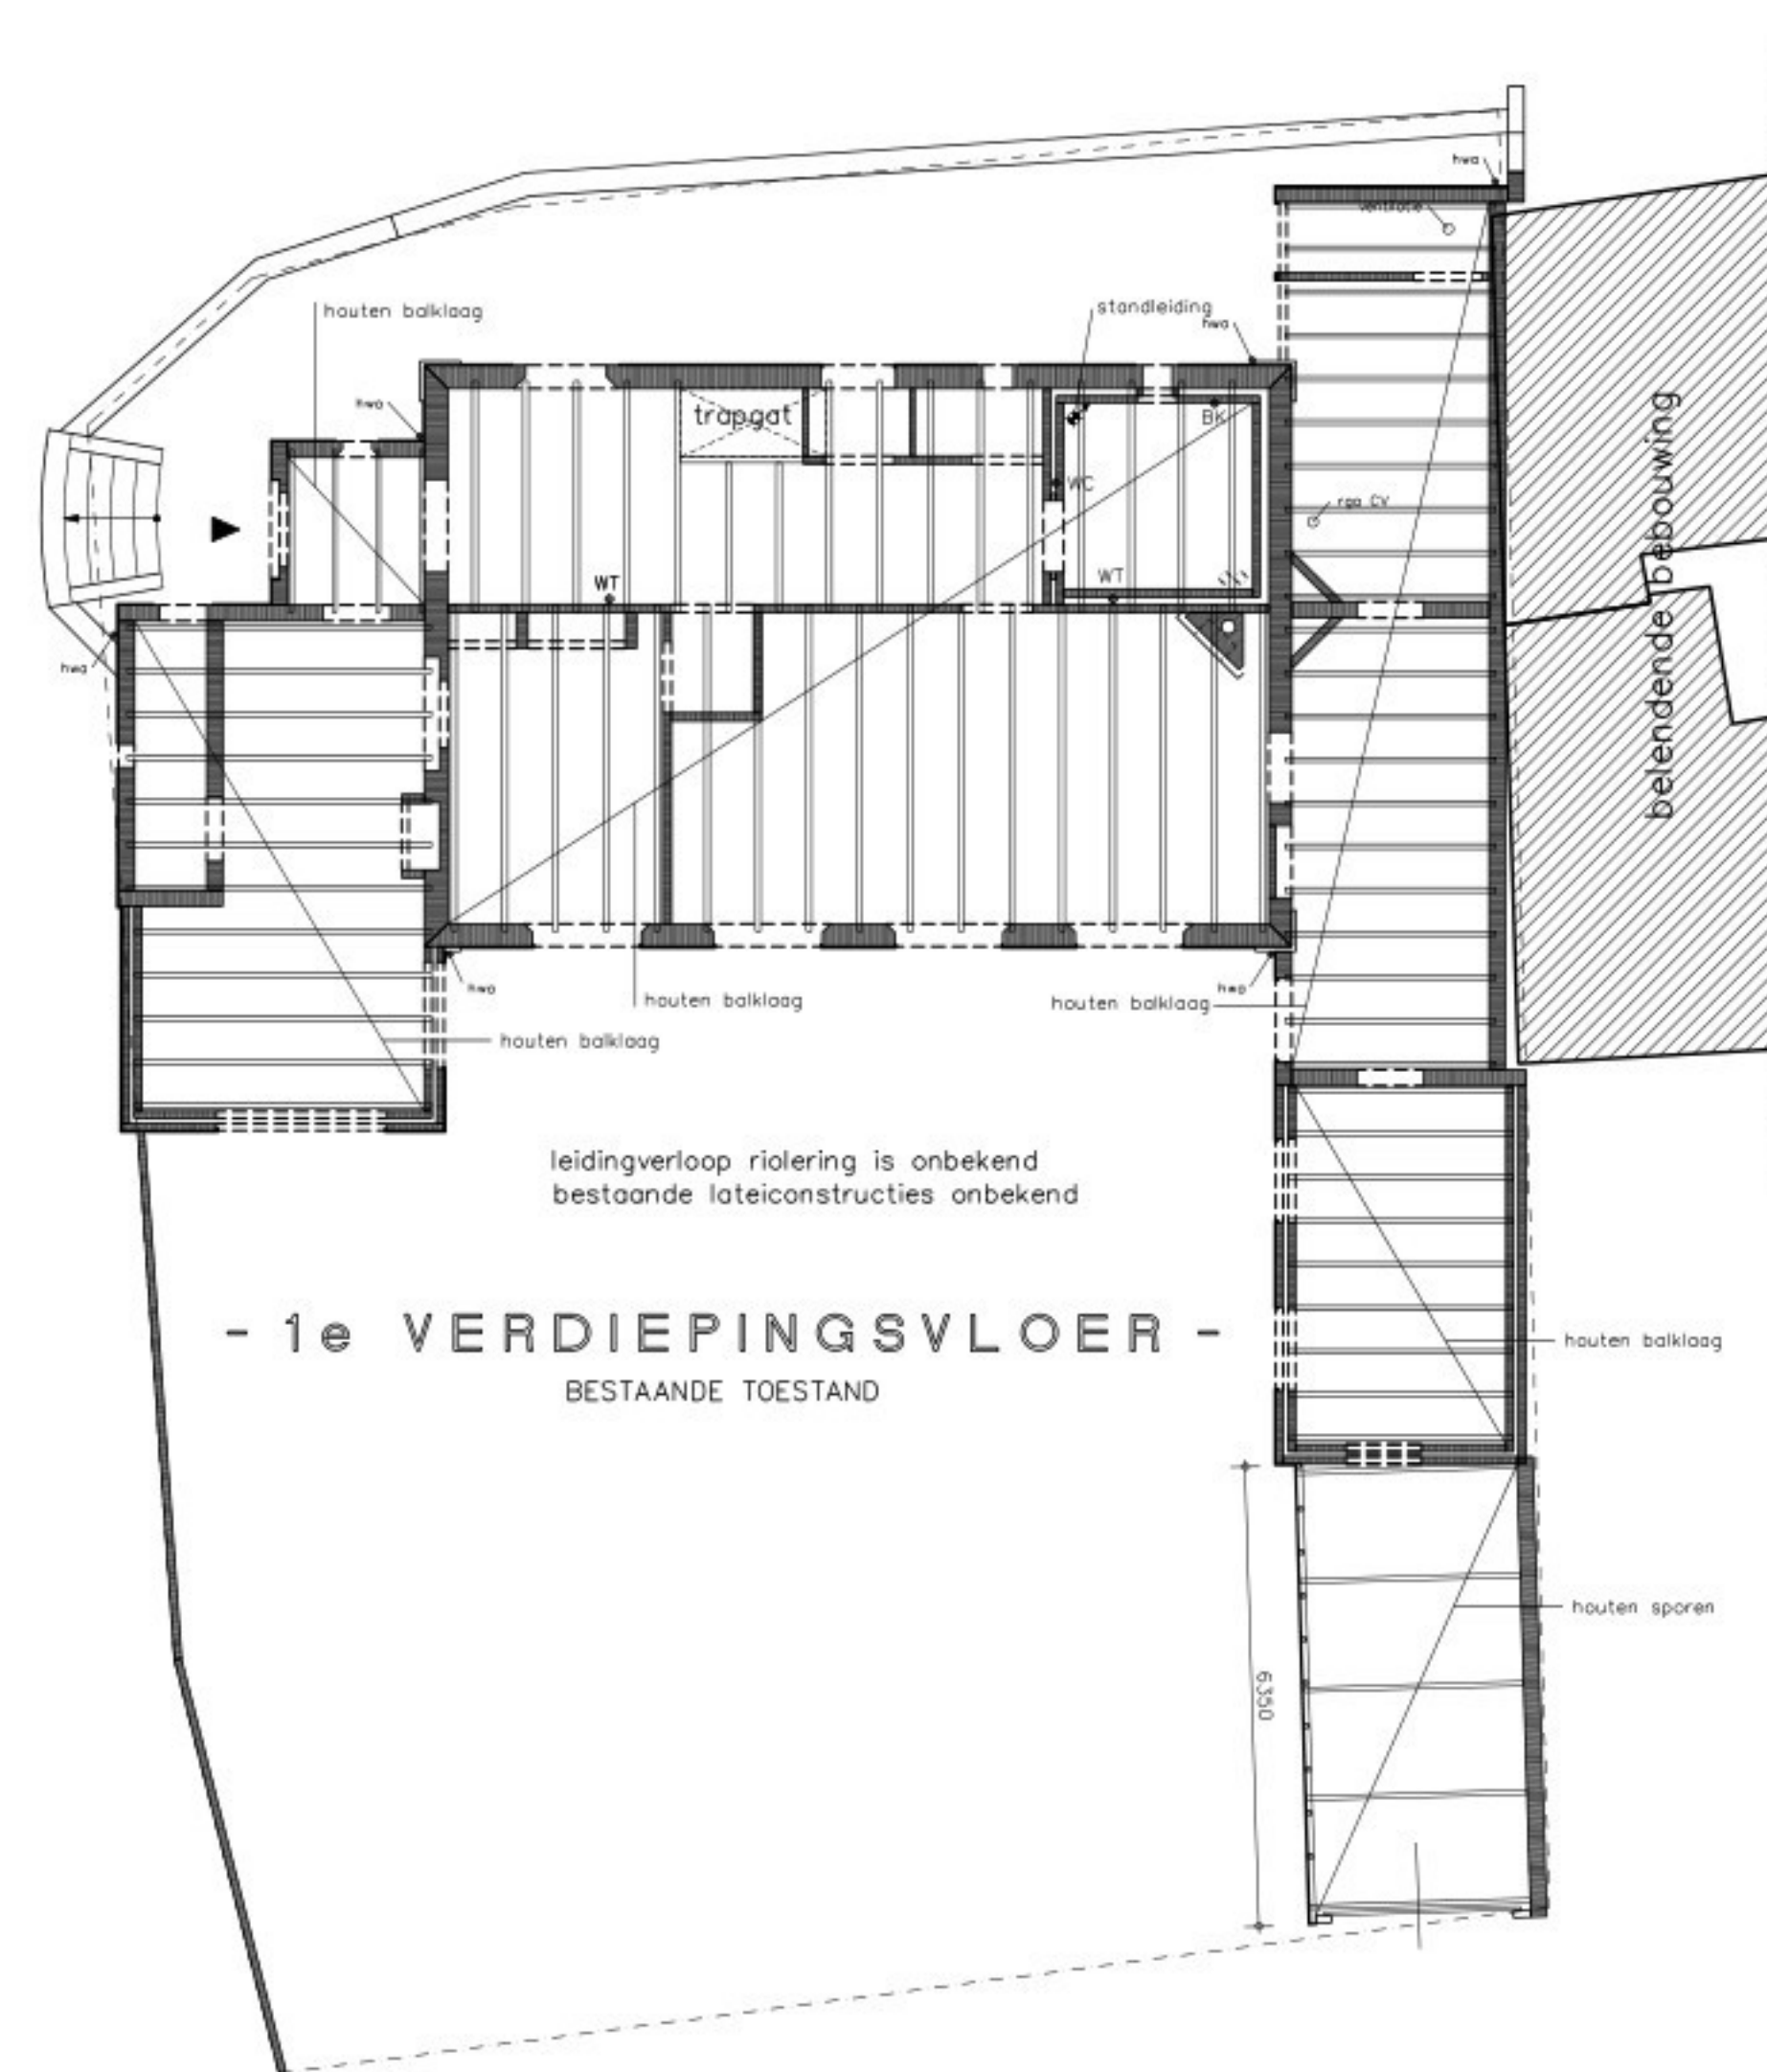


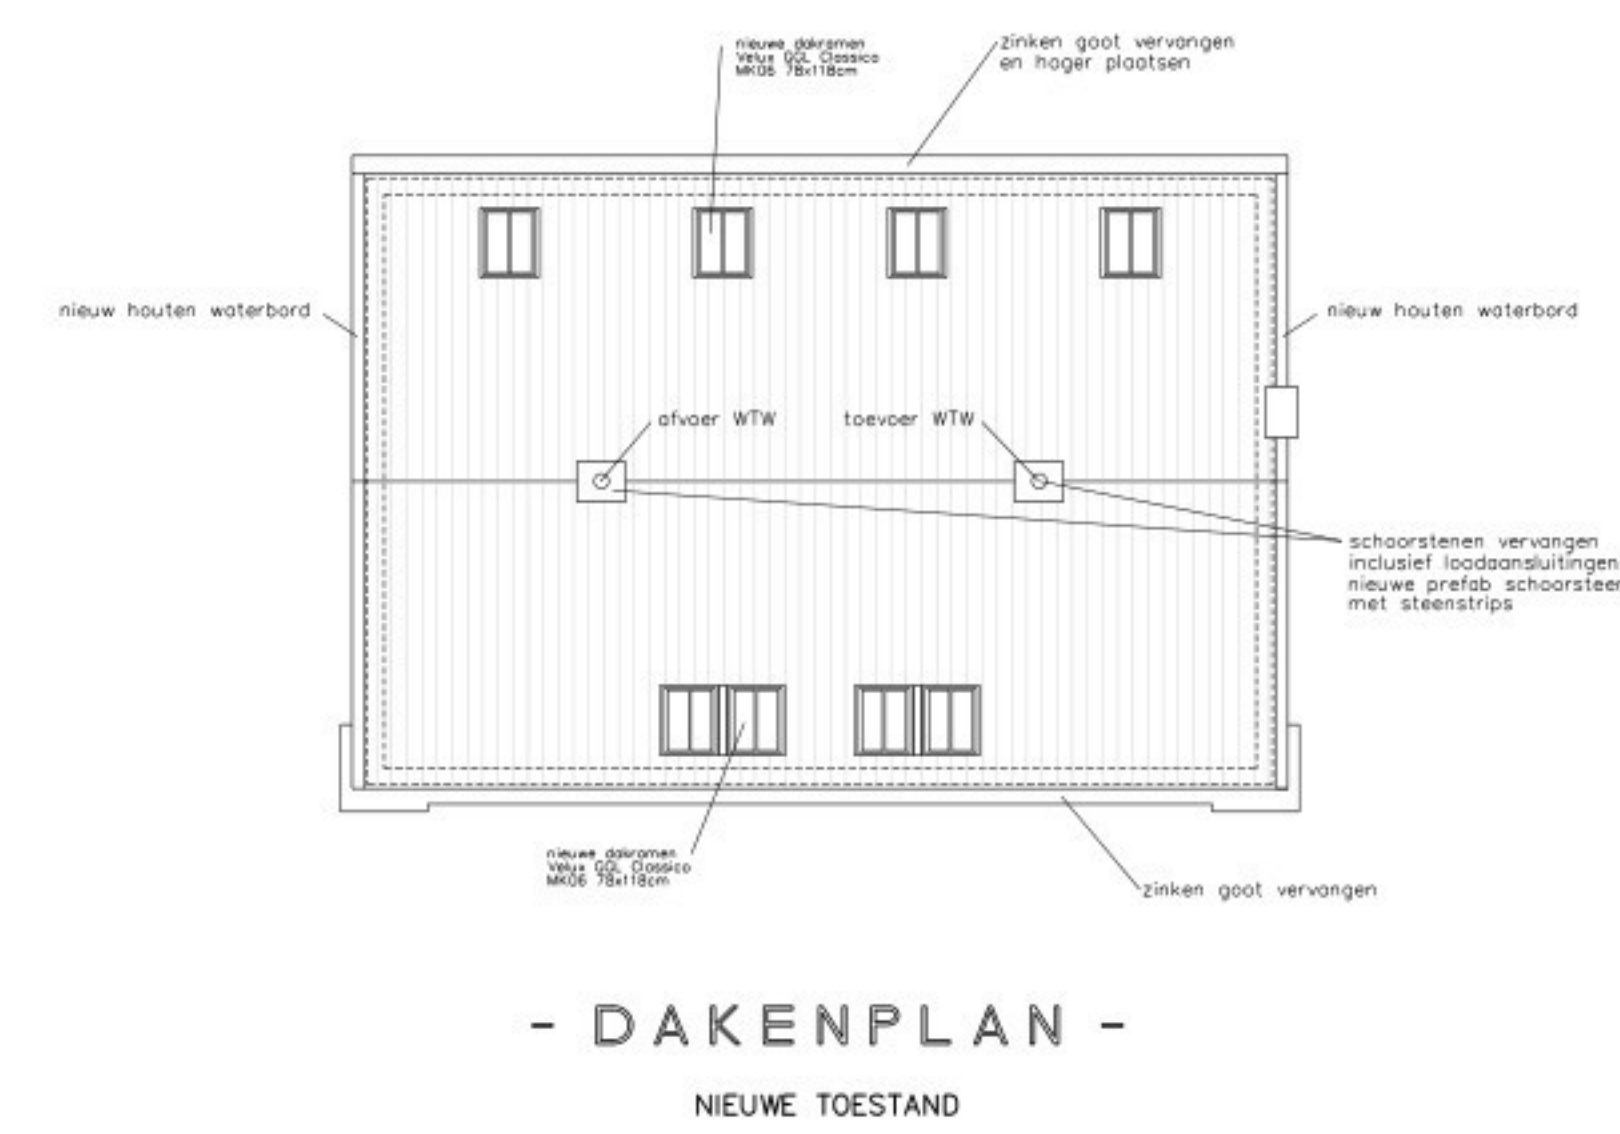

VERKLARING DER TEKEN												
AC	- afvoer circo	PVC	ø40	expansiestukken in PVC riolering: max. 3 meter tussen elkaar min. 1 tussen 2 vaste punten min. 1 per verdieping in standleiding		overspanningsrichting vloeren						
AP	- afvoer apparaat	PVC										
BD	- afvoer bidet	PVC	ø110									
BK	- afvoer badkuip	PVC	ø75									
D	- afvoer douche	PVC	ø75	doorvoeren door brandcompartimentscheiding voorzien van brandwerende manchetten		nieuwe gewapende betonconstructies						
FT	- afvoer fonteinje	PVC	ø50									
	- hemelwaterafvoer	PVC	ø110									
HWA	- ontspanningsleiding (be-/-ontluchting)	PVC										
OS	- ontstoppingsstuk	PVC		PVC-  - vuilwaterriolering bestaand (PVC)		nieuwe fundering vlg.s opgave constructeur						
SB	- afvoer speelbak	PVC	ø75	PVC-  - vuilwaterriolering nieuw (PVC)			nieuwe stalen ligger of spant					
SK	- afvoer straatkolk	PVC	ø110	PVC-  - schoonwaterriolering bestaand (PVC)				nieuwe houten ligger				
SP	- afvoer schroepputje	PVC	ø75	PVC-  - schoonwaterriolering nieuw (PVC)								
STL	- standleiding	PVC	ø110					ventilatiedoorvoer kruipruimte				
UV	- uitlaatortopstalen	PVC	ø75					niet dragende wand onder de vloer				
WC	- afvoer wastafel	PVC	ø75						dragende wand onder de vloer			
WC	- afvoer waterlooset (toilet)	PVC	ø110							stalen ligger volgens opgave constructeur		
WD	- afvoer wasdroger	PVC	ø75							stalen ligger volgens opgave constructeur		
WM	- afvoer wasmachine	PVC	ø75							stalen ligger volgens opgave constructeur		
WT	- afvoer wastafel	PVC	ø75					stalen ligger volgens opgave constructeur				
									stalen ligger volgens opgave constructeur			
									stalen ligger volgens opgave constructeur			
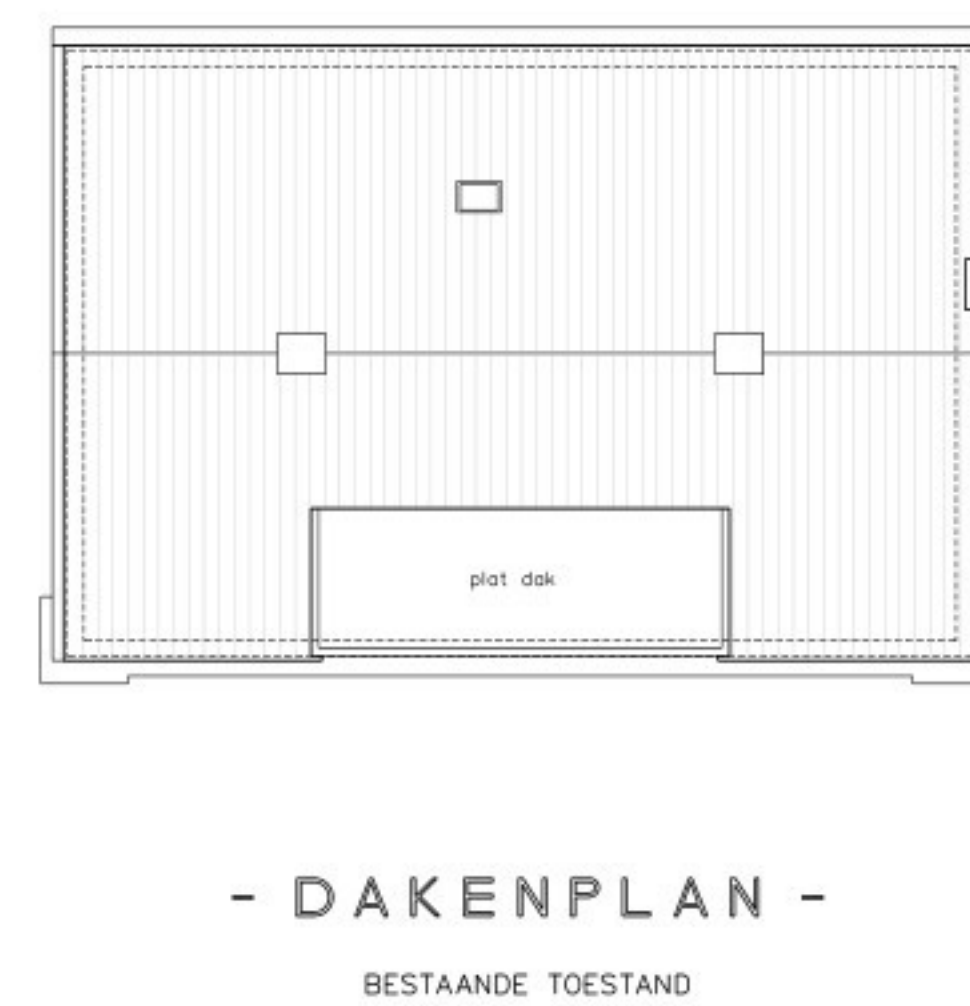

NIET VAN TEKENING METEN
MAATVOERING IN HET WERK TE CONTROLEREN
LET OP HUIDIGE BOUW IS WELLICHT NIET HAAKS
MAATVOERING VAN BESTAANDE TEKENING GENOMEN
DRAAIRICHTINGEN BESTAANDE DEUREN / RAMEN INDICATIEF
MAATVOERING IN MILLIMETERS TENZIJ ANDERS AANGEGEVEN

HERSTEL EN VERDUURZAMING WOONHUIS RIJKSWAL 44 TE WOUDRICHEM

OPDRACHTGEVER: [REDACTED]

POST ADRES: [REDACTED]

WERK ADRES: RIJKSWAL 44, 4285 AD WOUDRICHEM

BESTEKTEKENING			TECHNISCH BLAD
DATUM 09-10-2025	SCHAAL 1: 100	BLAD 1067-B03	GET.:
GEWIJZIGD a03-11-2025			
b23-04-2026			

Van der Schoot Architecten bv BNA Schijndel
Nieuwe Eerdsebaan 8, 5482 VS Schijndel T: 073-5493841 e-mail: info@vanderSchootArchitecten.nl