
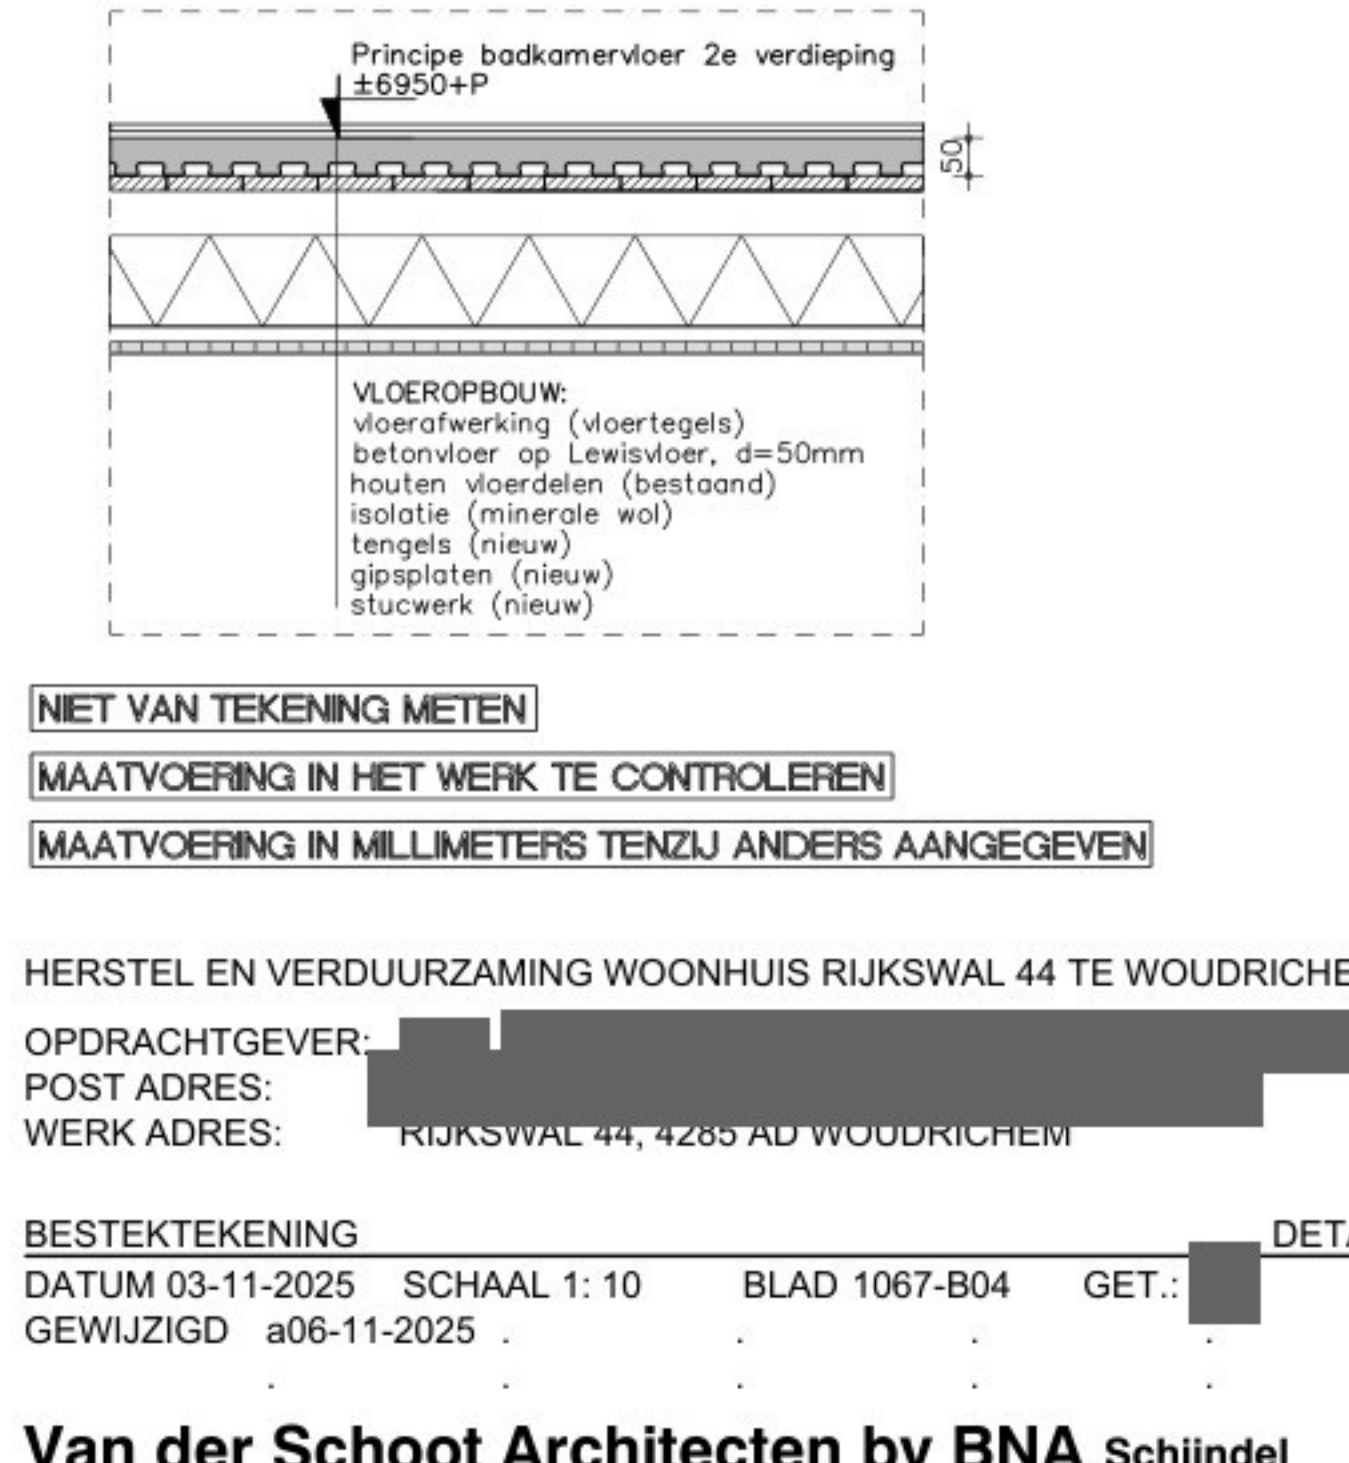
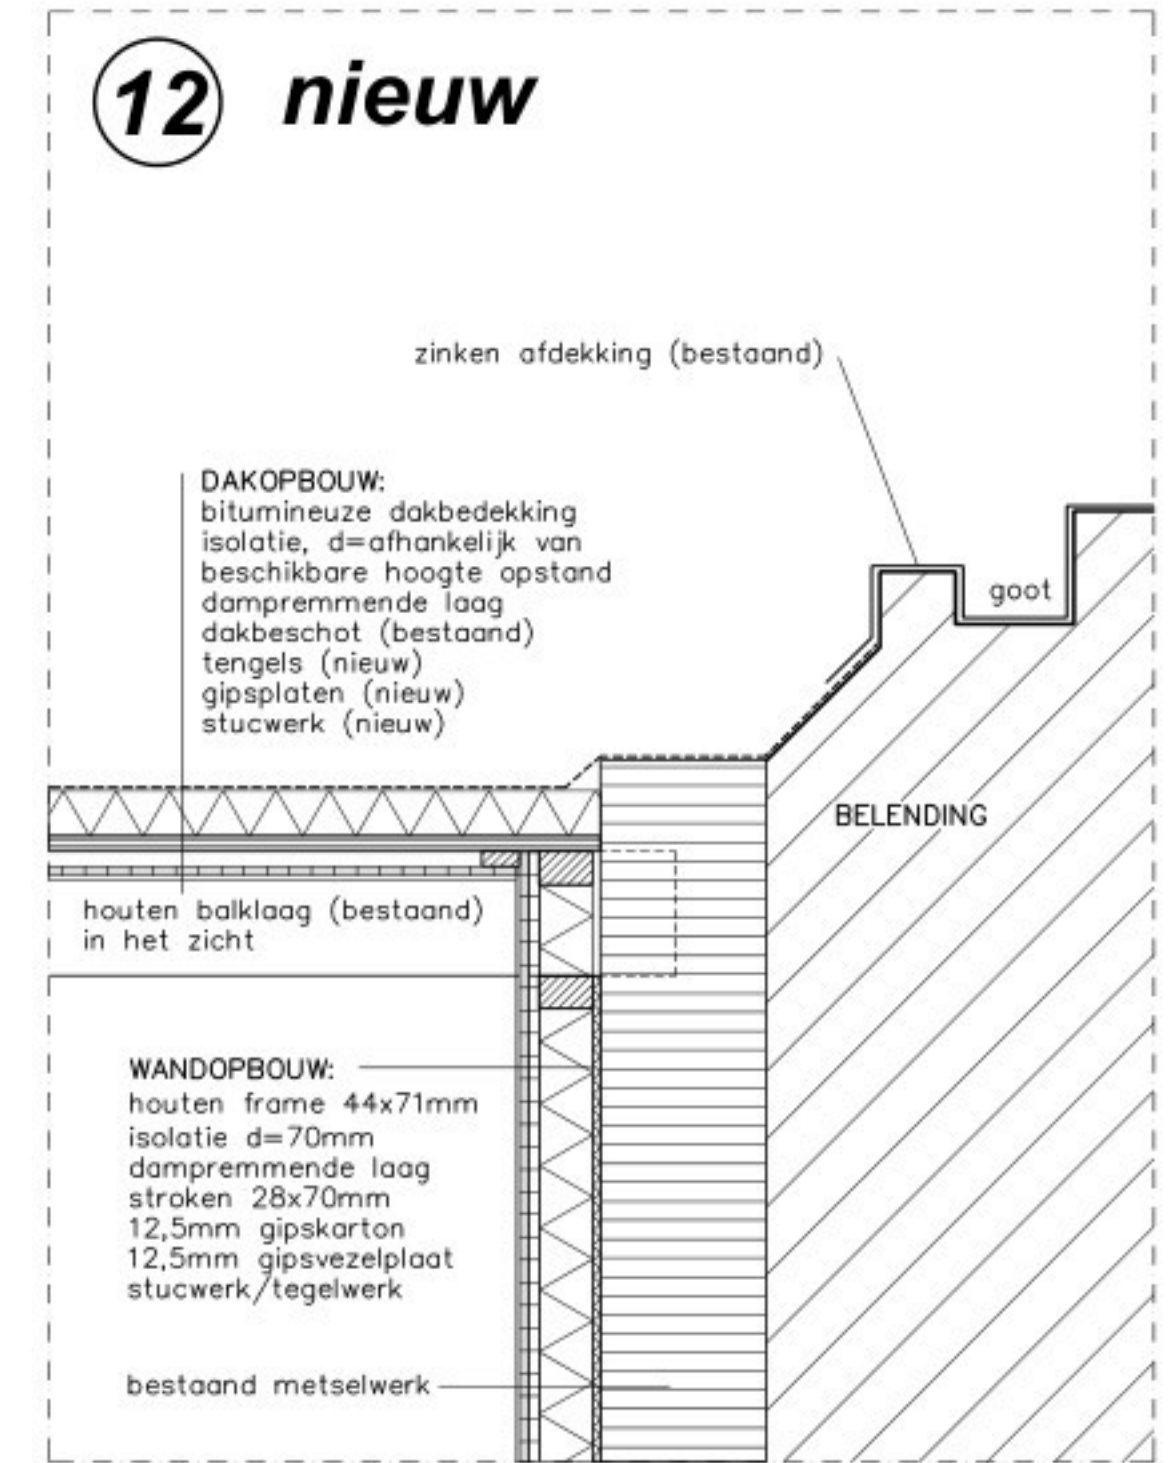
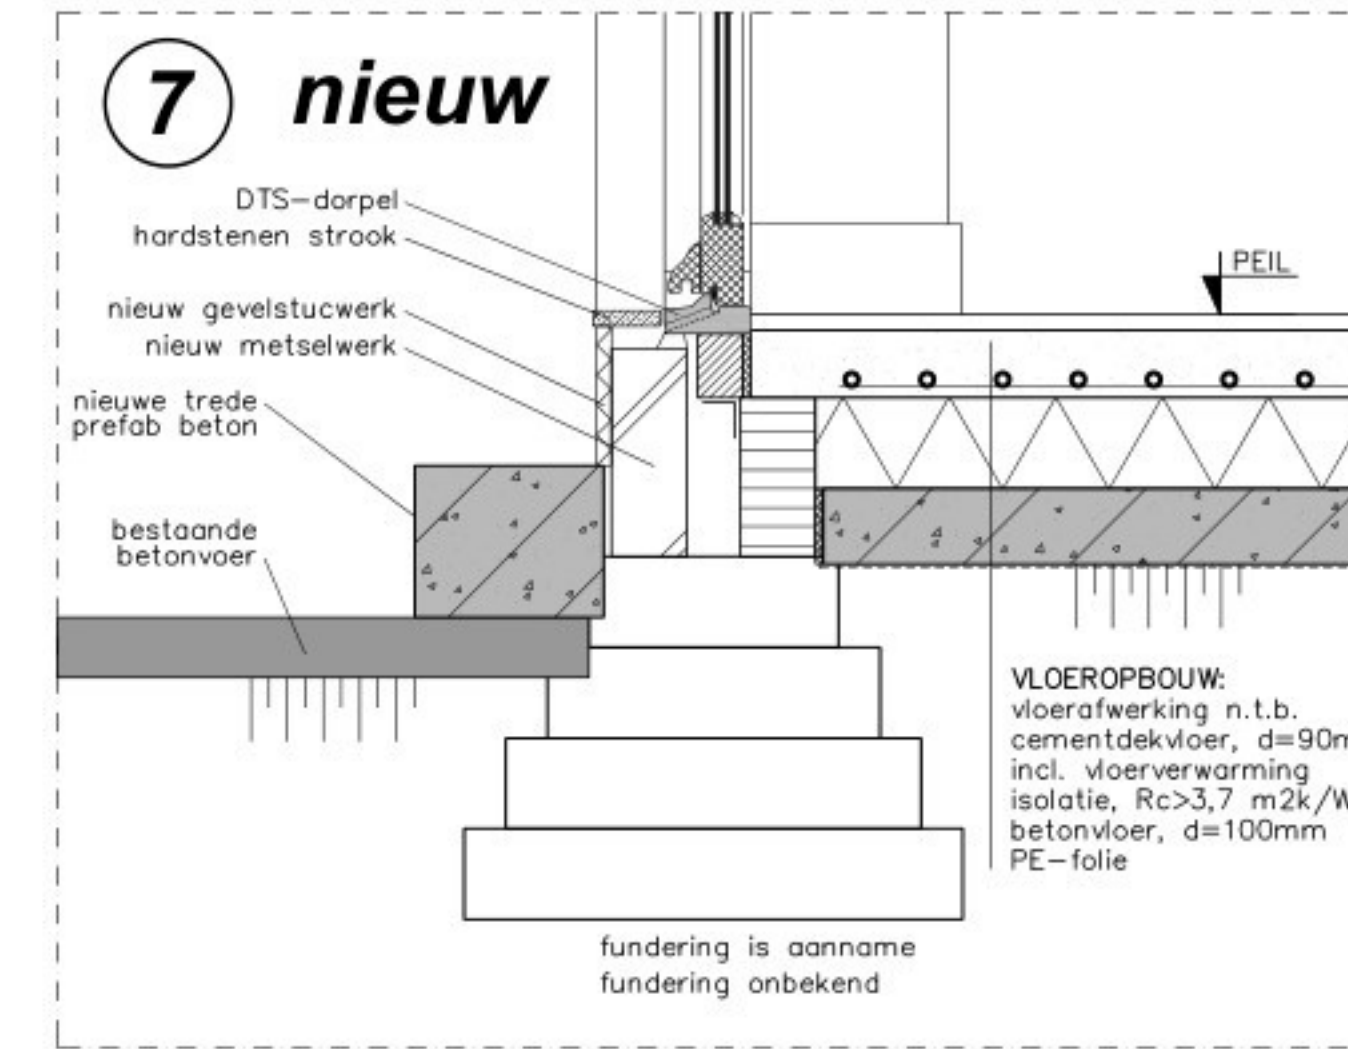
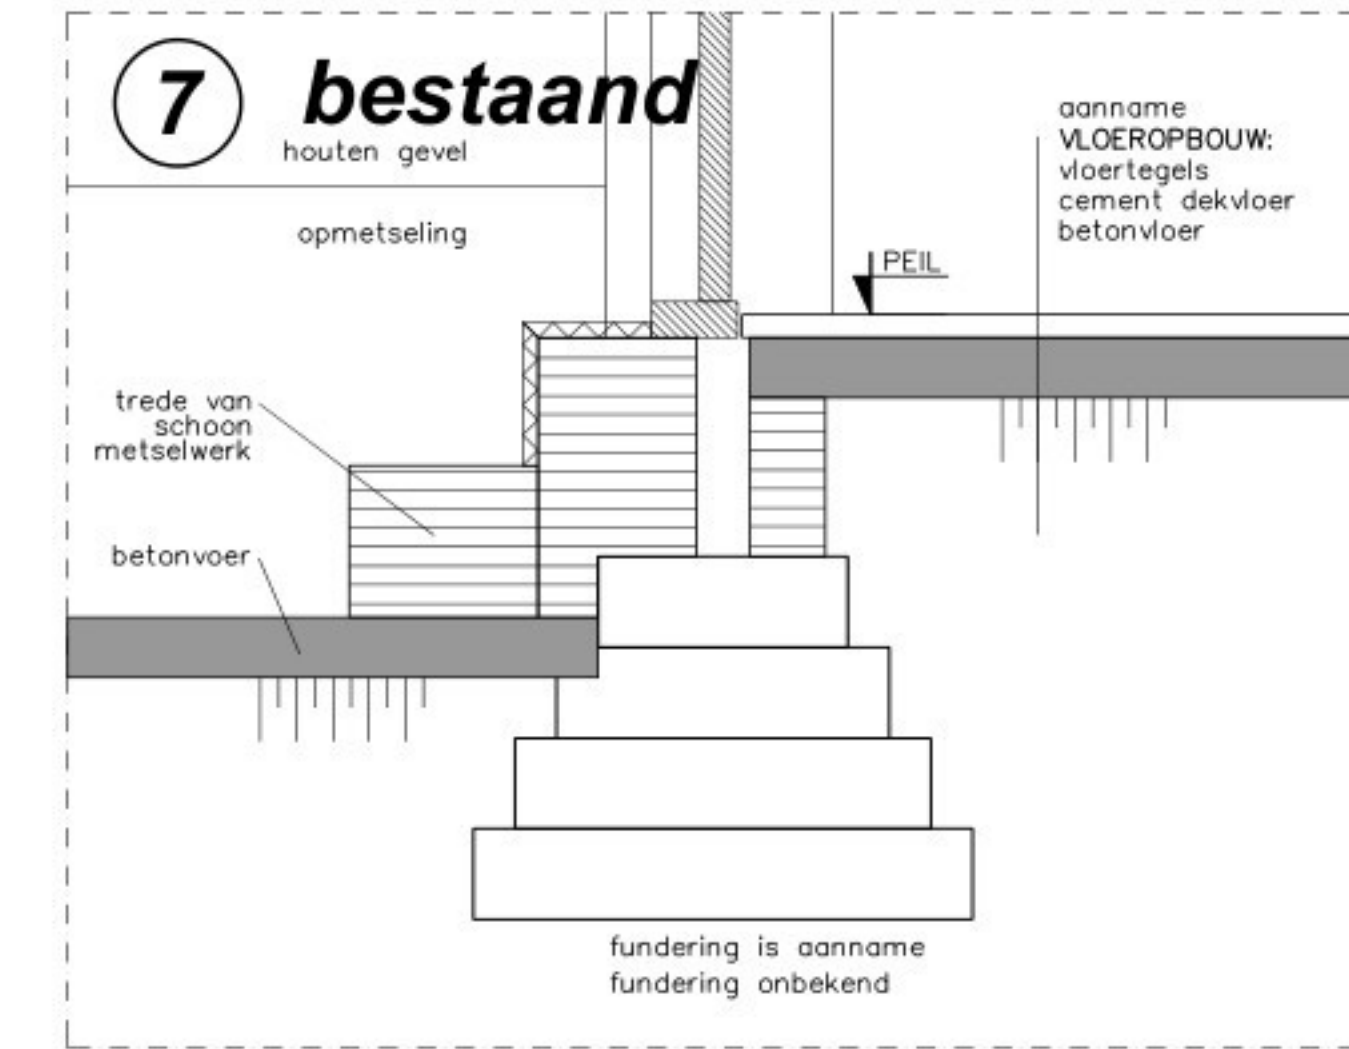
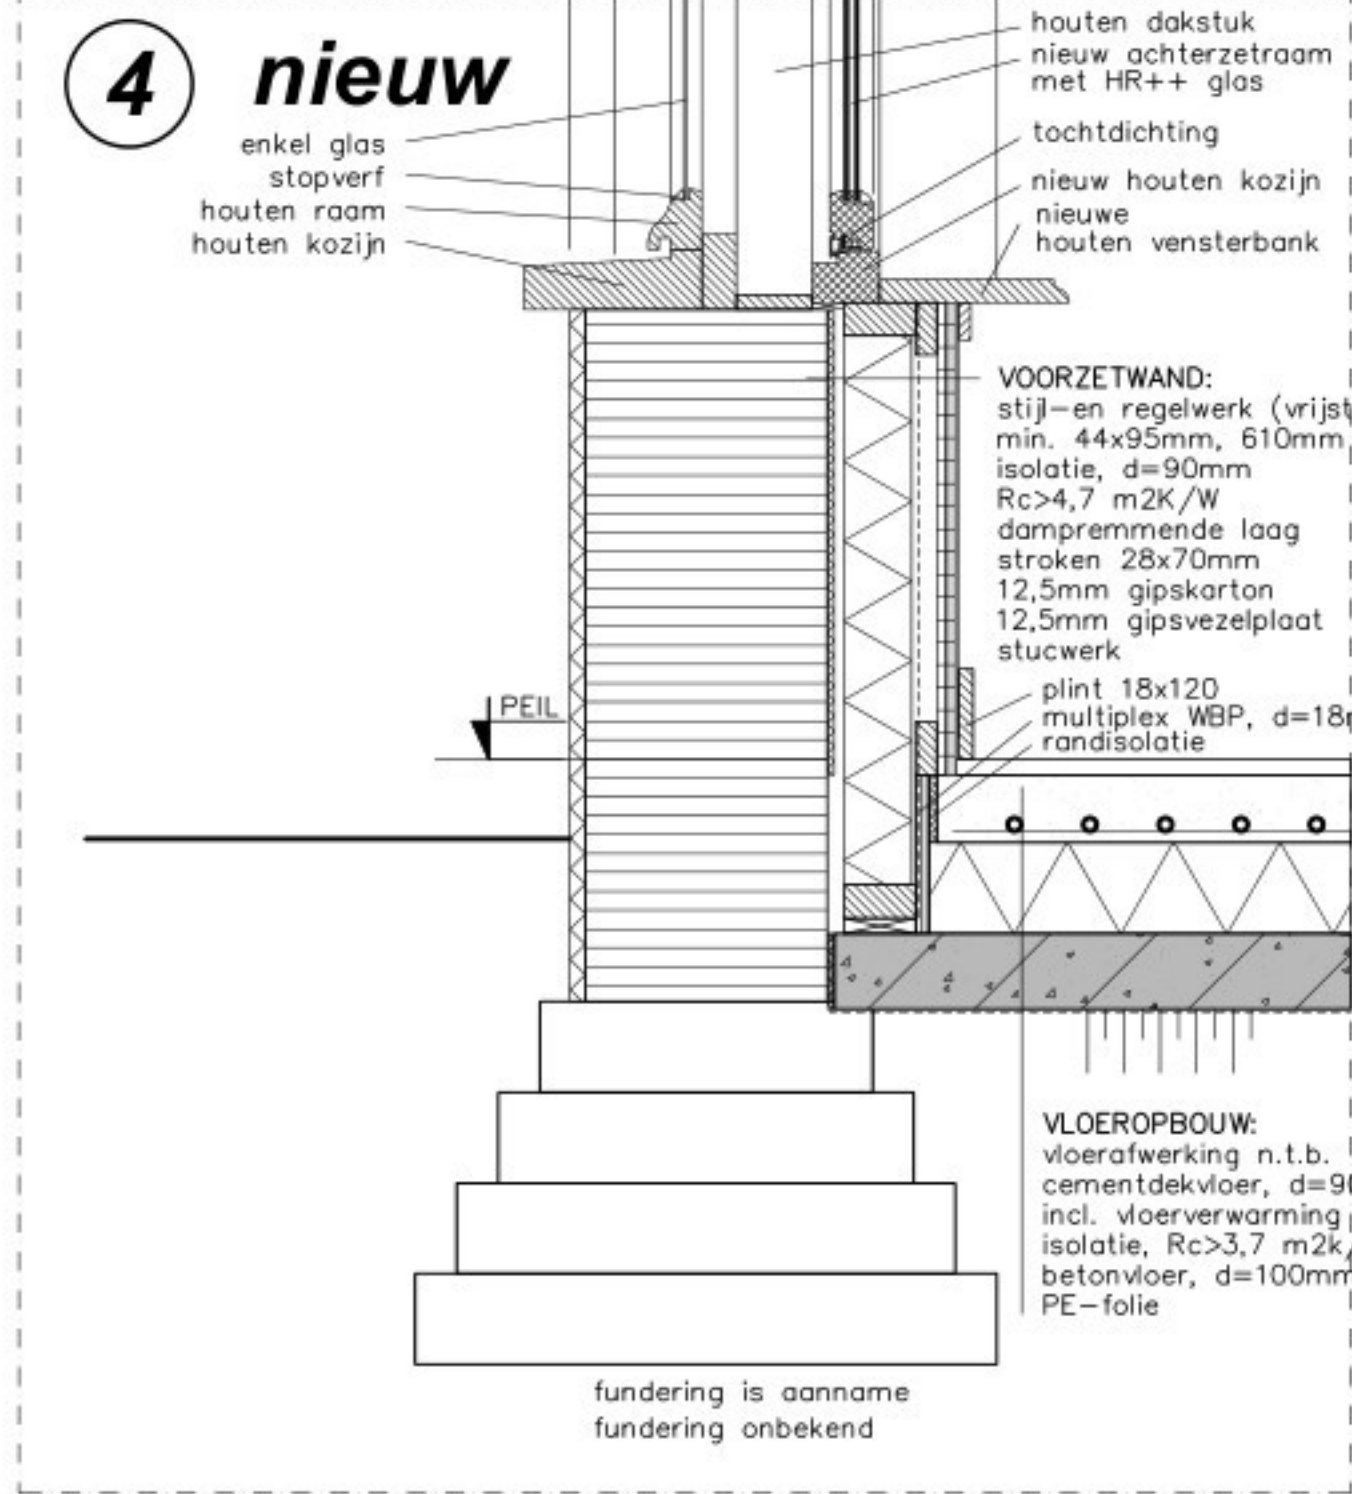
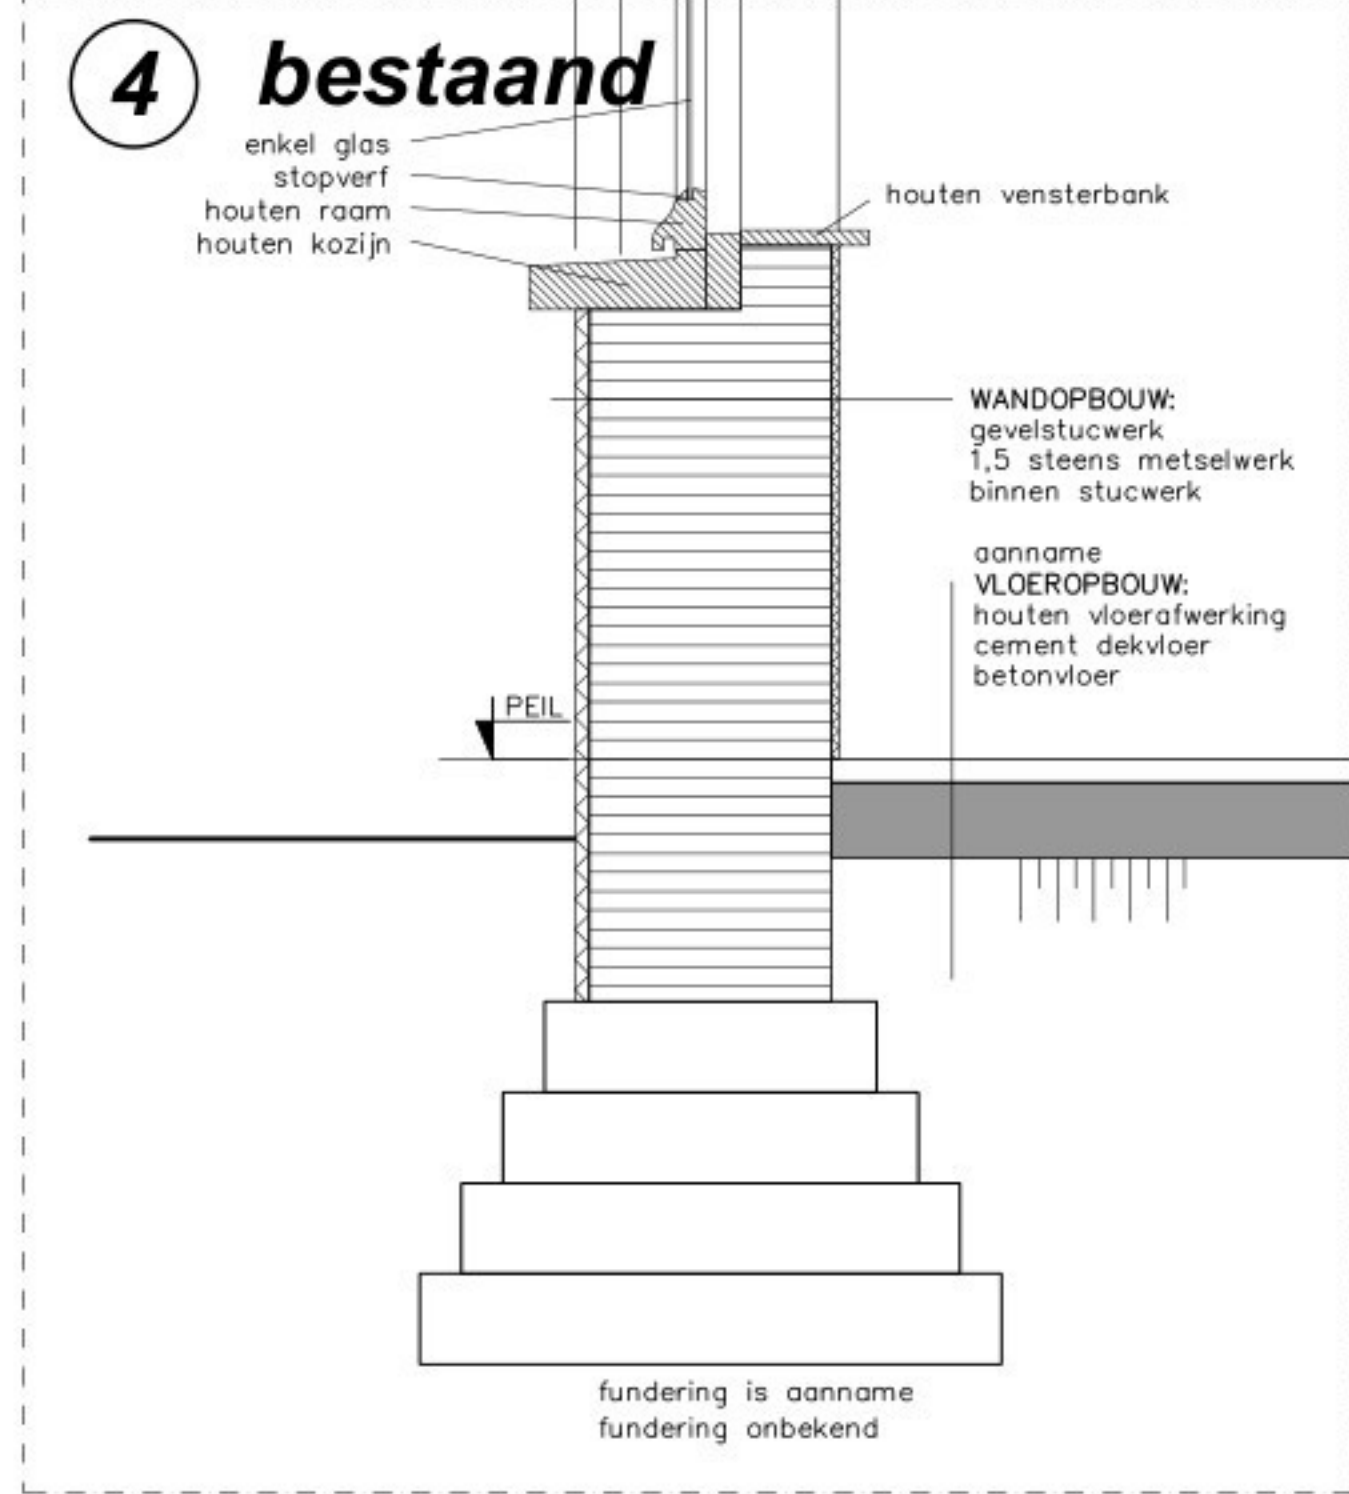
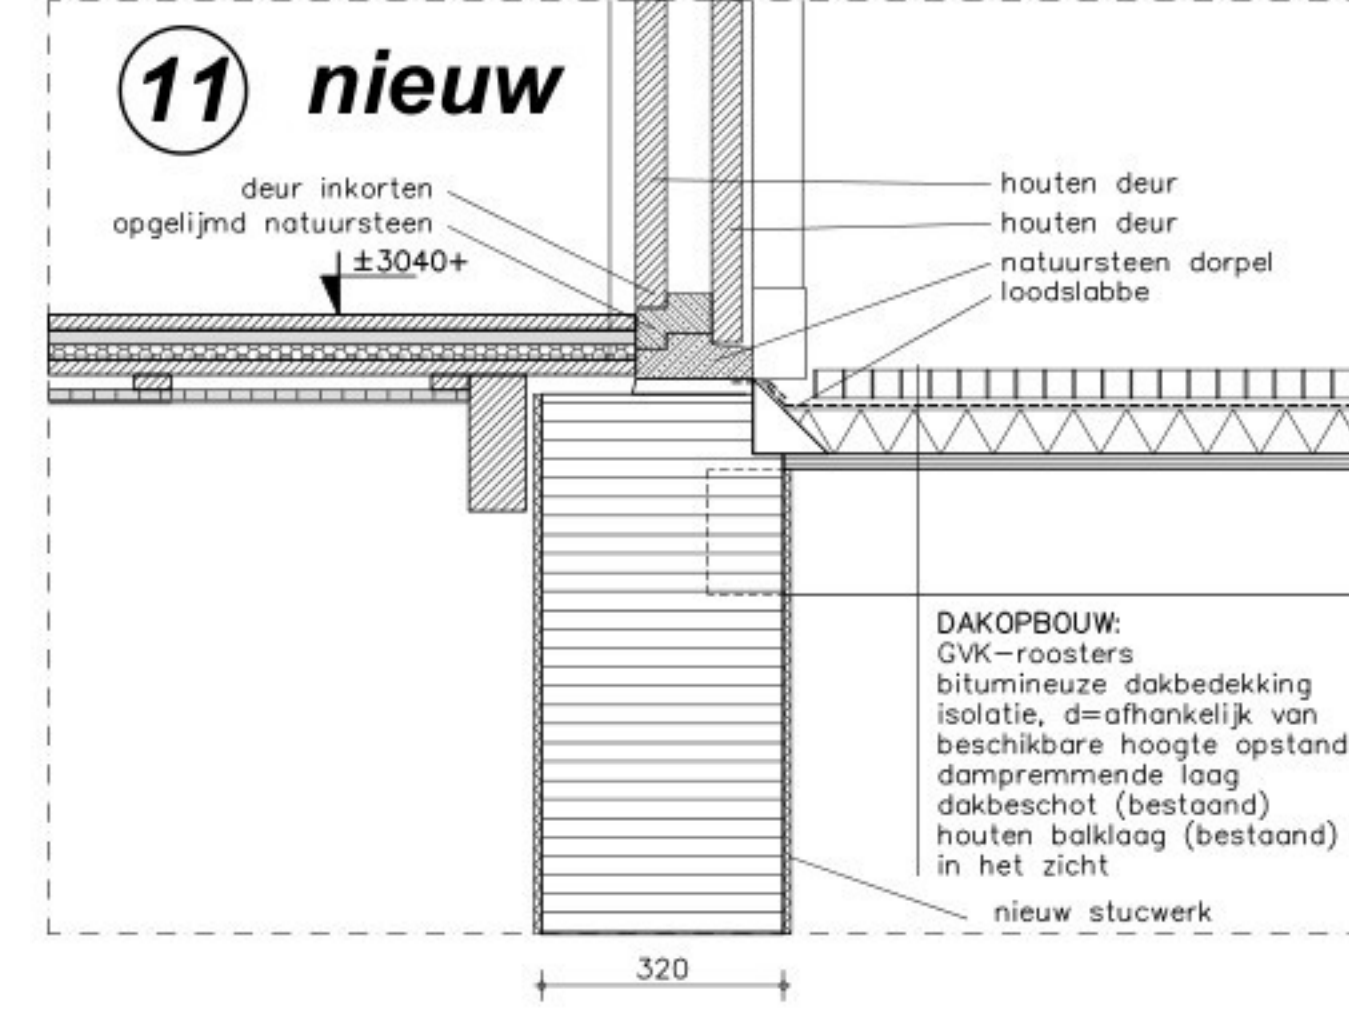
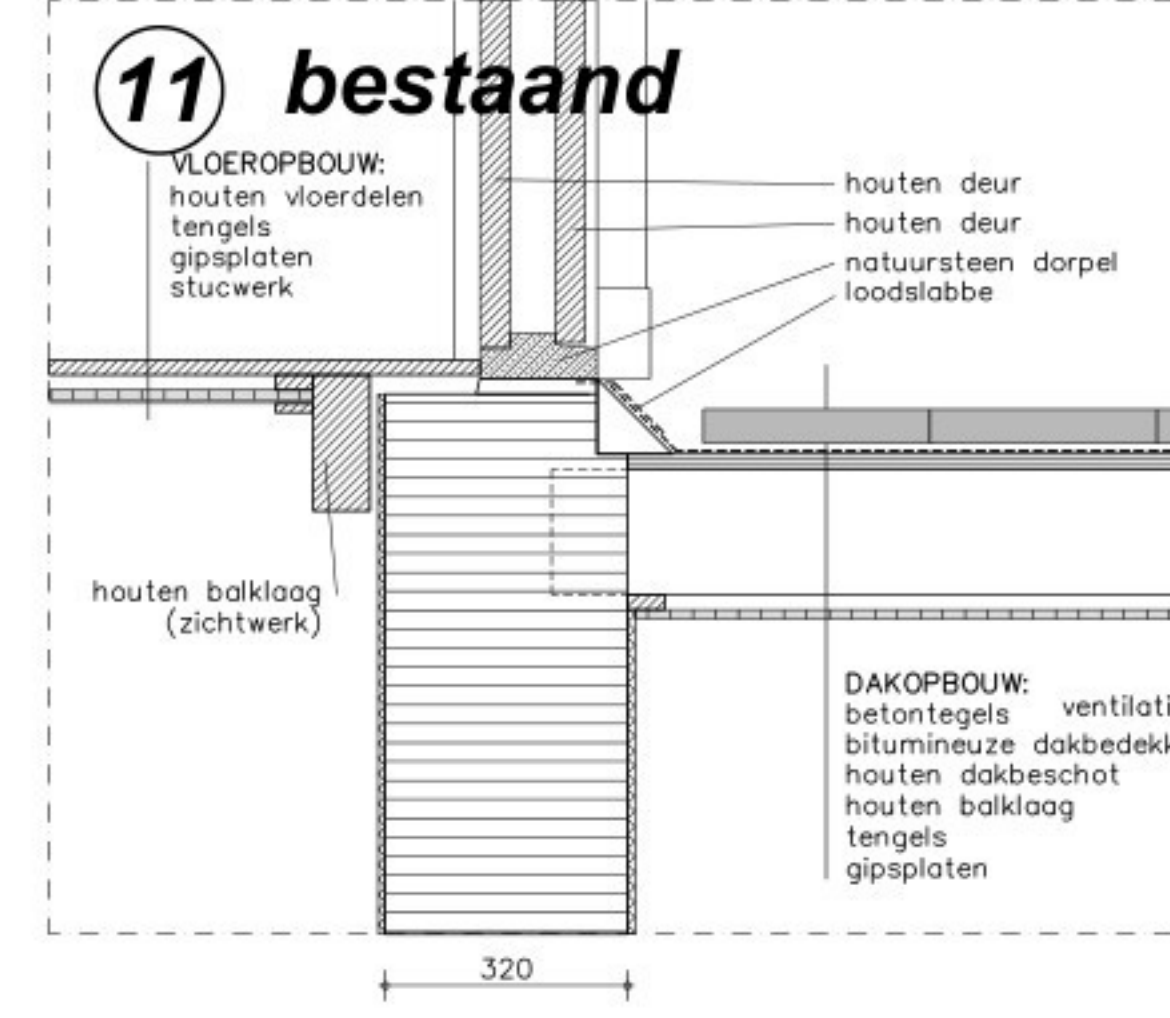
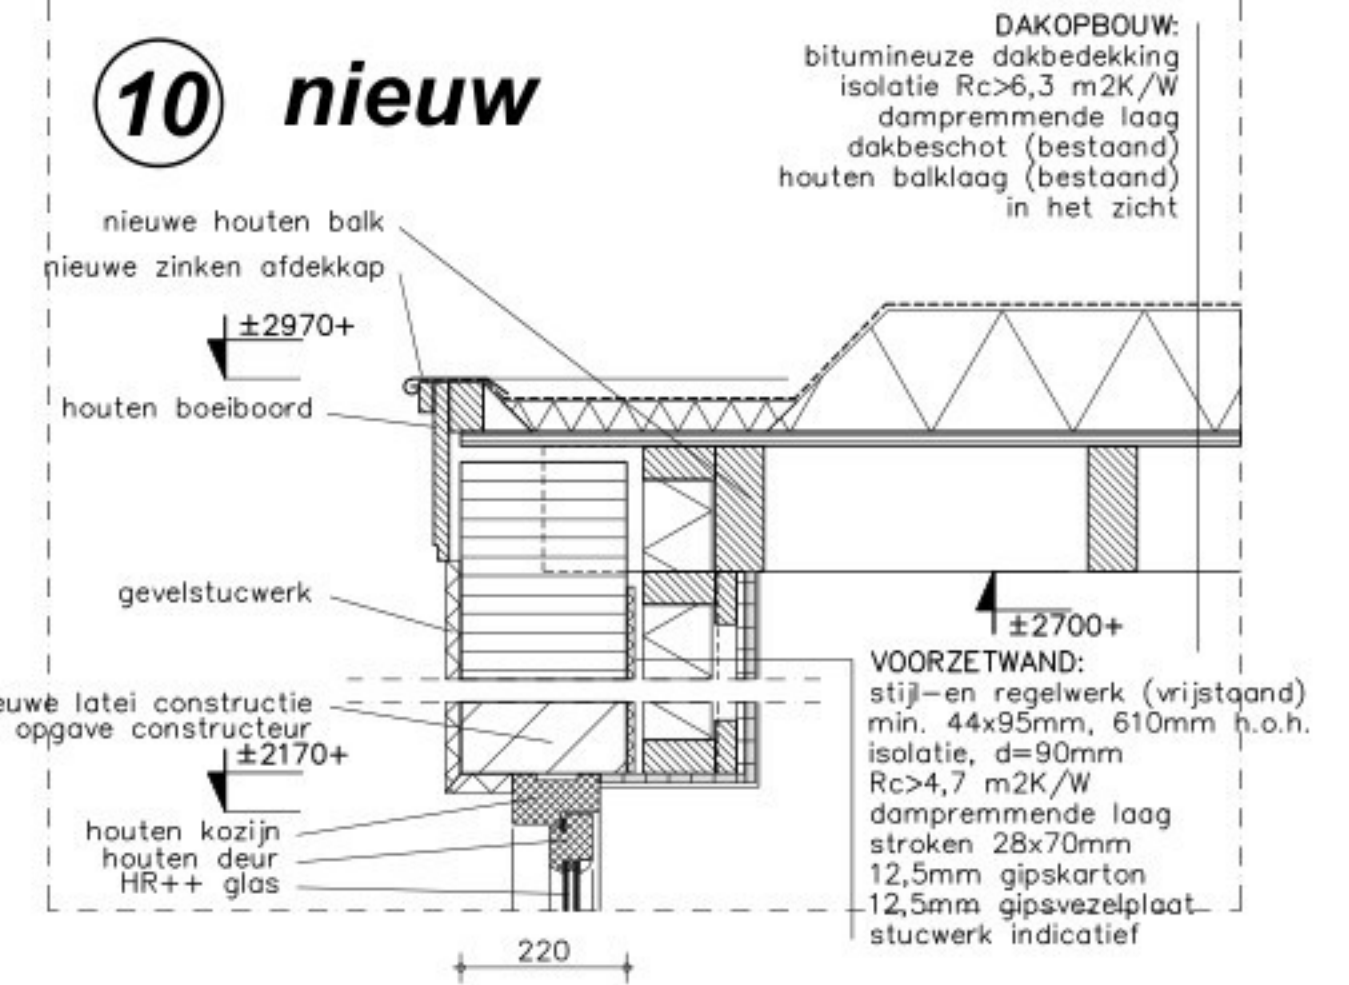
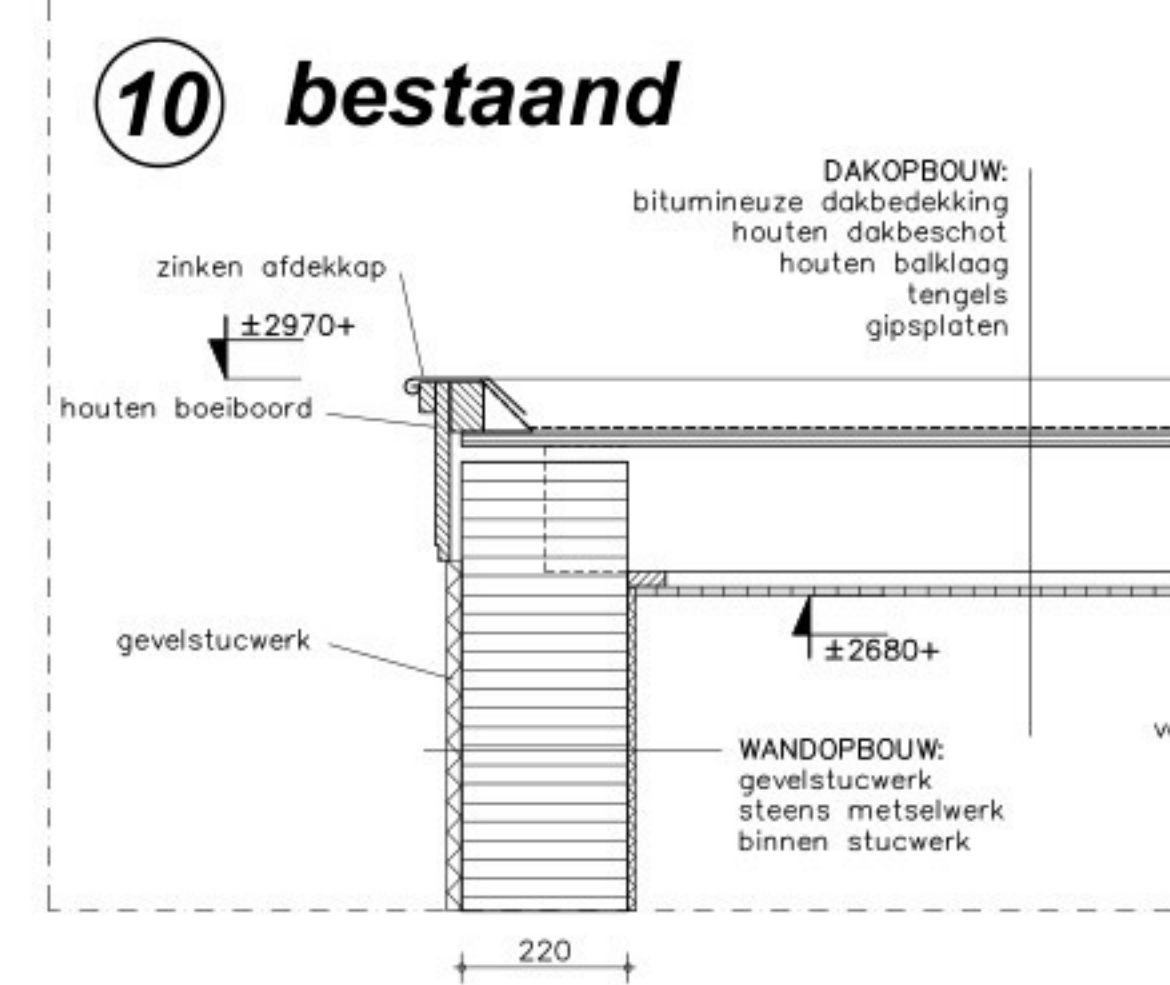
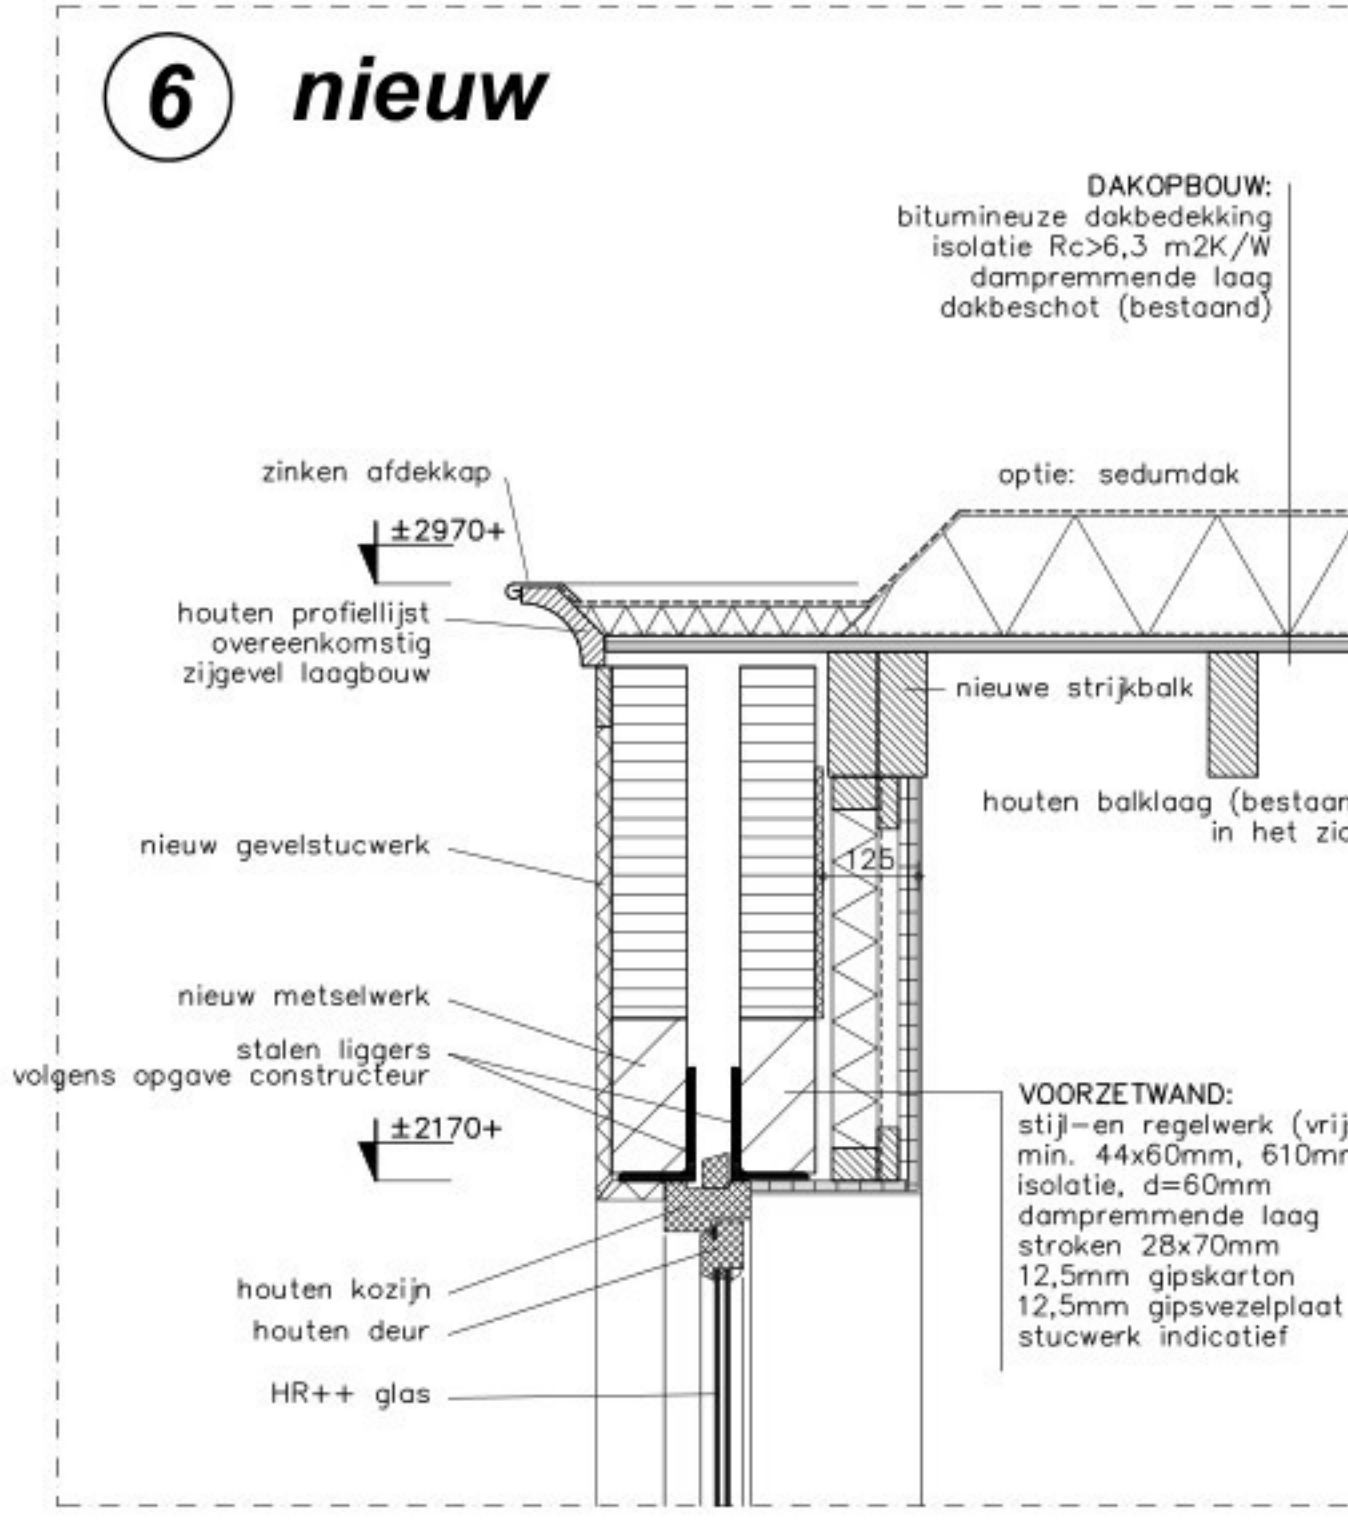
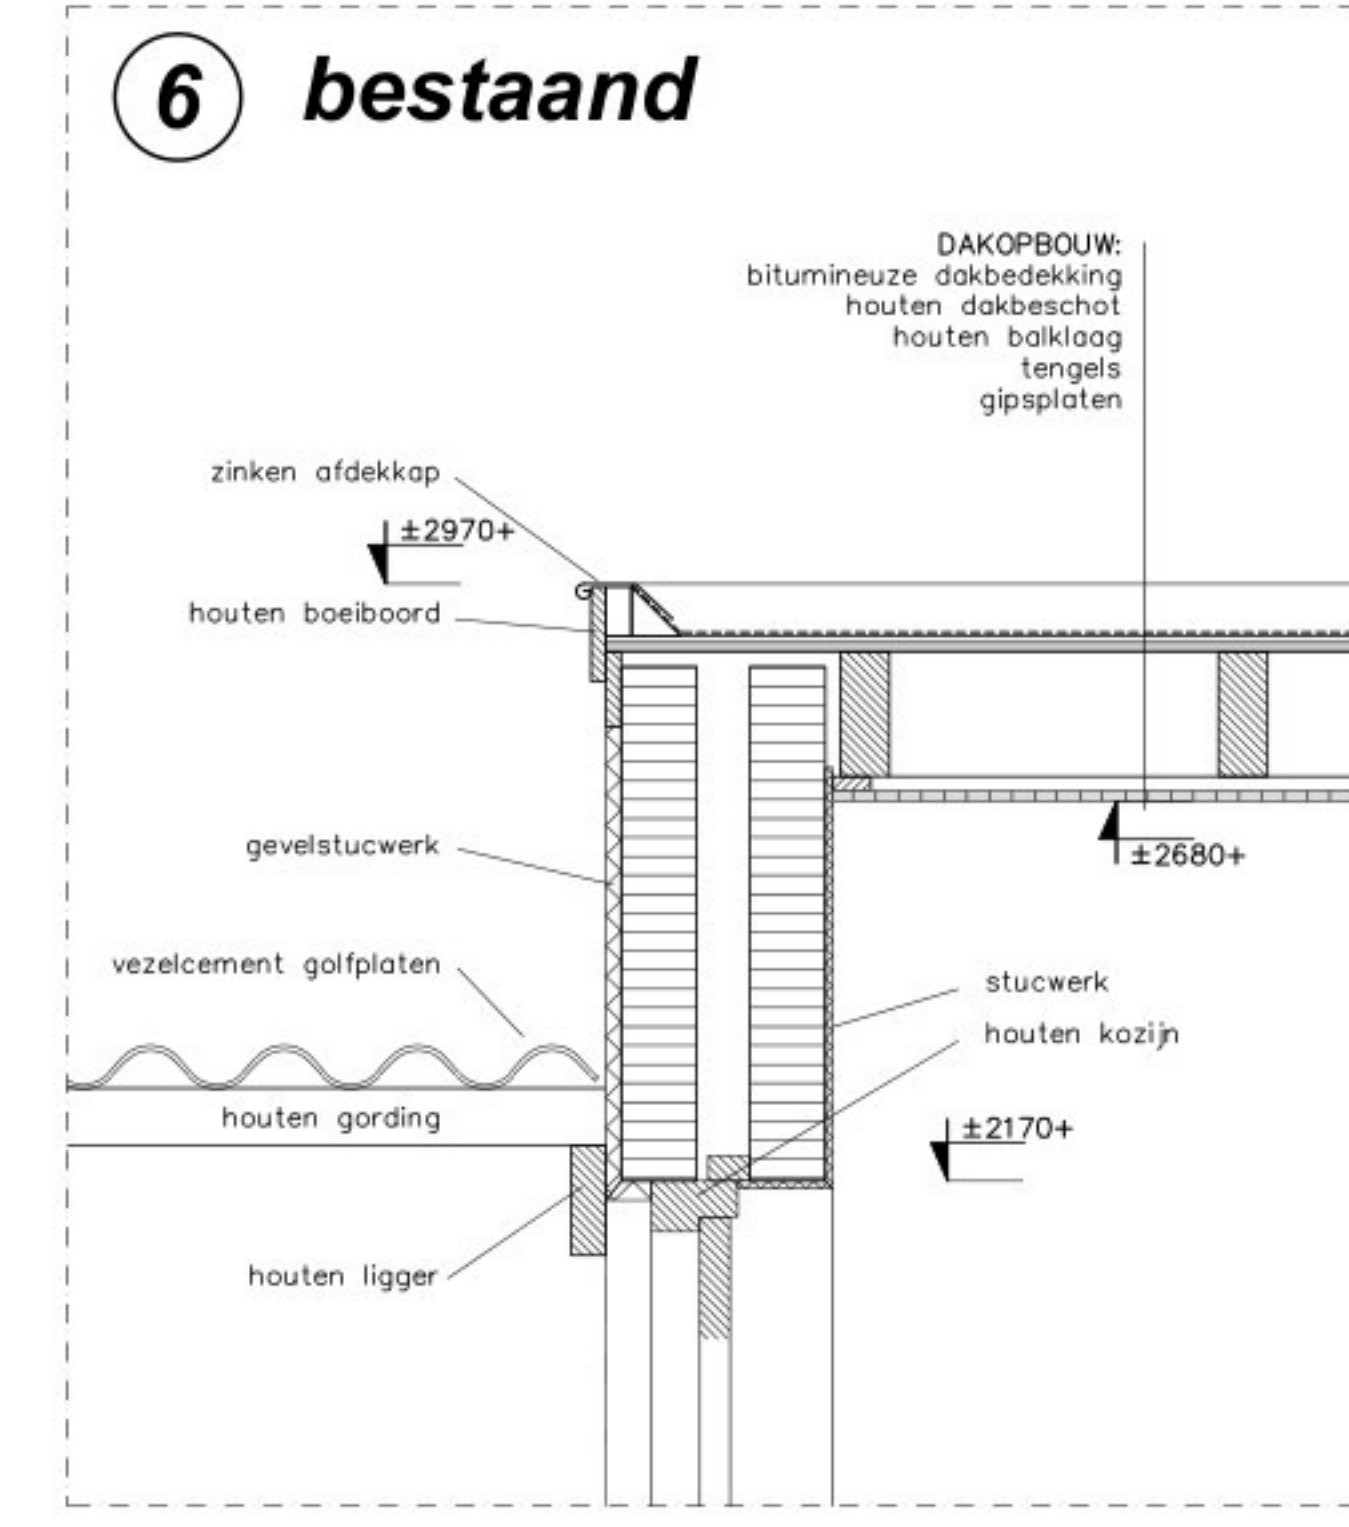
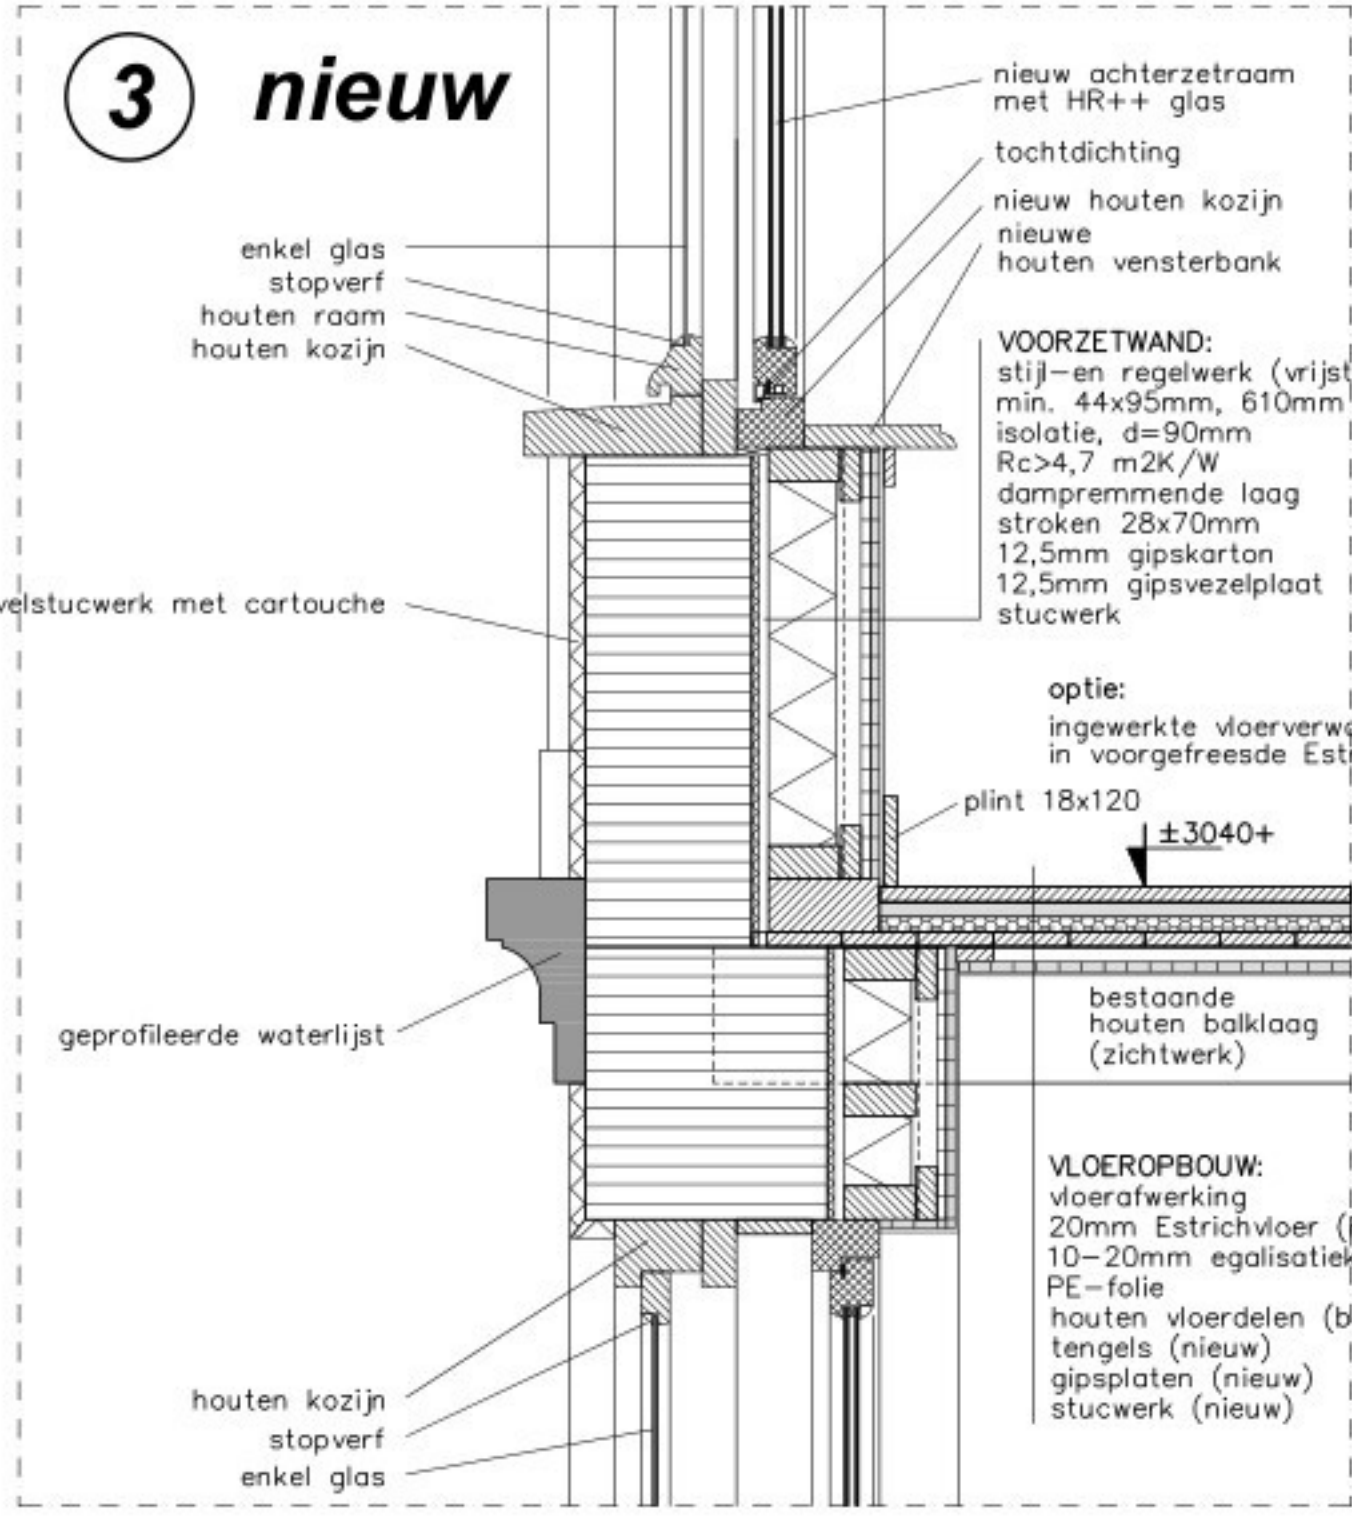
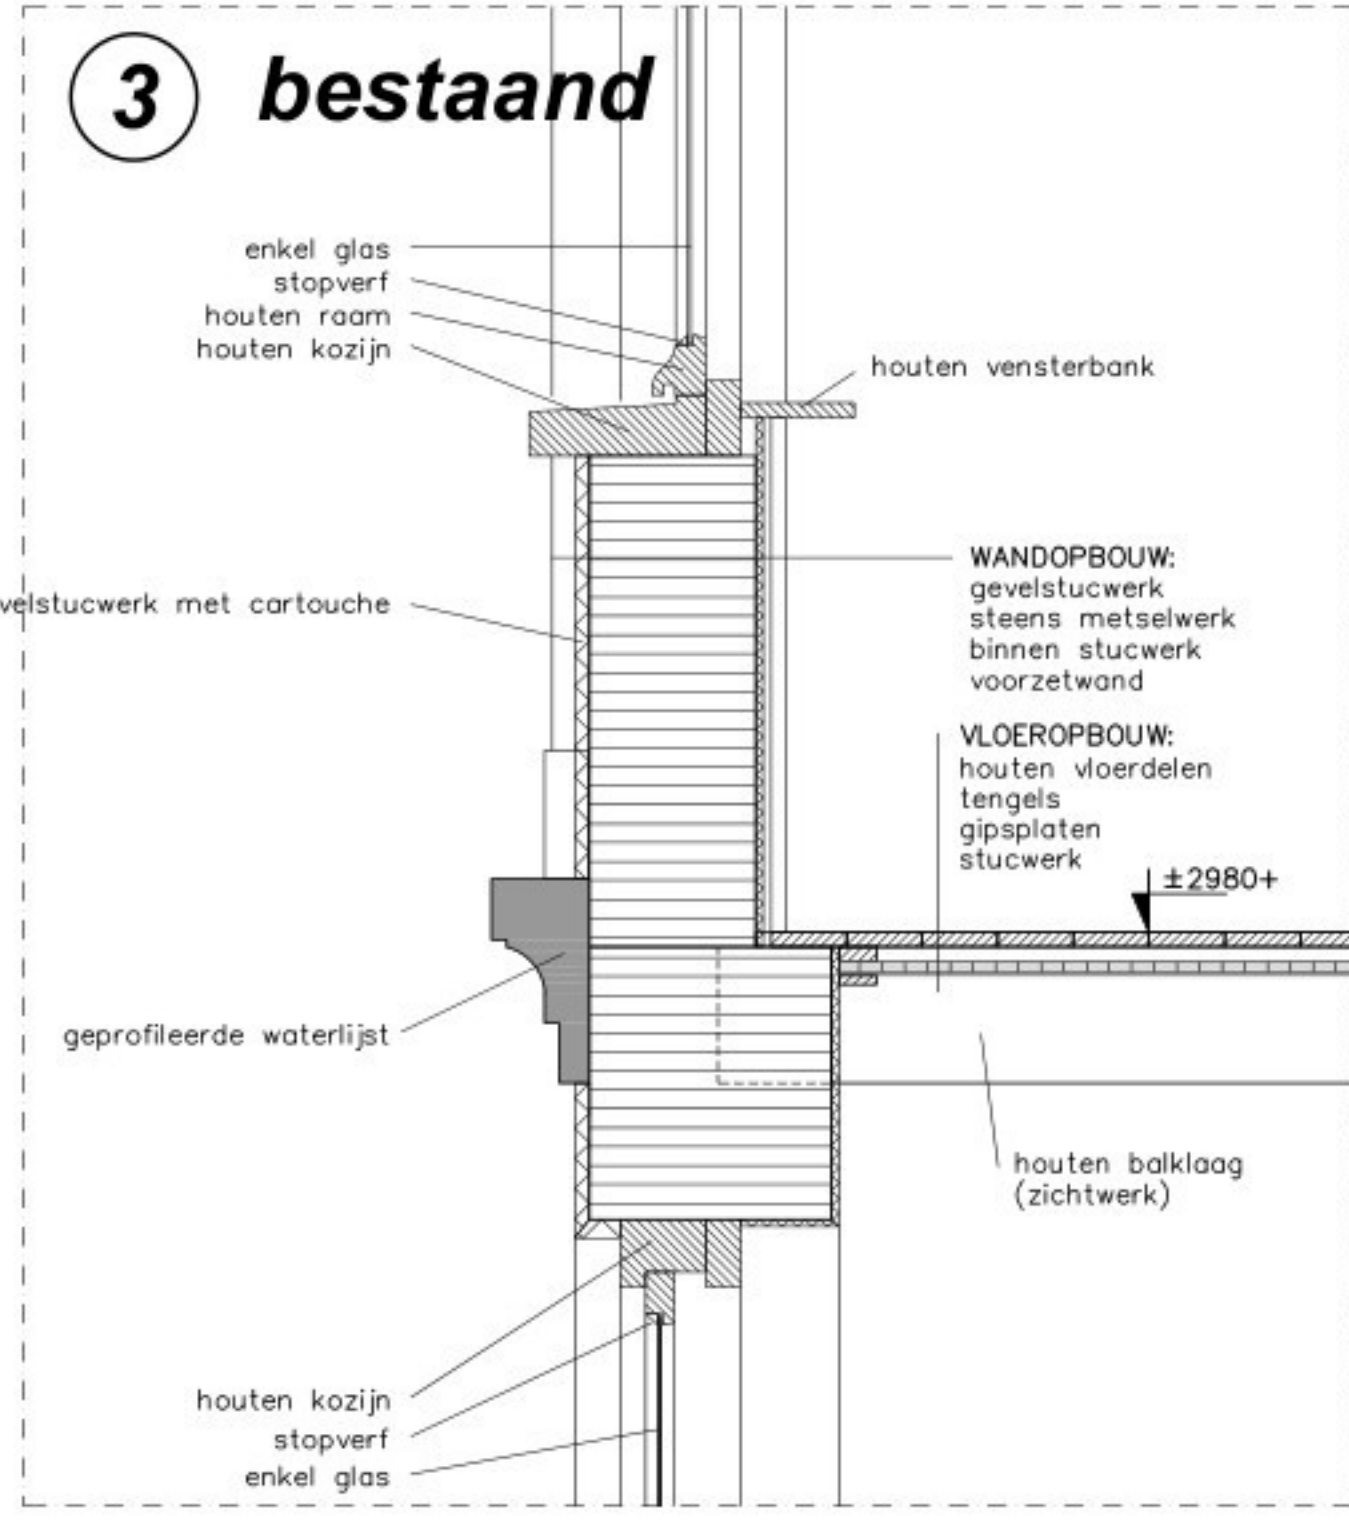
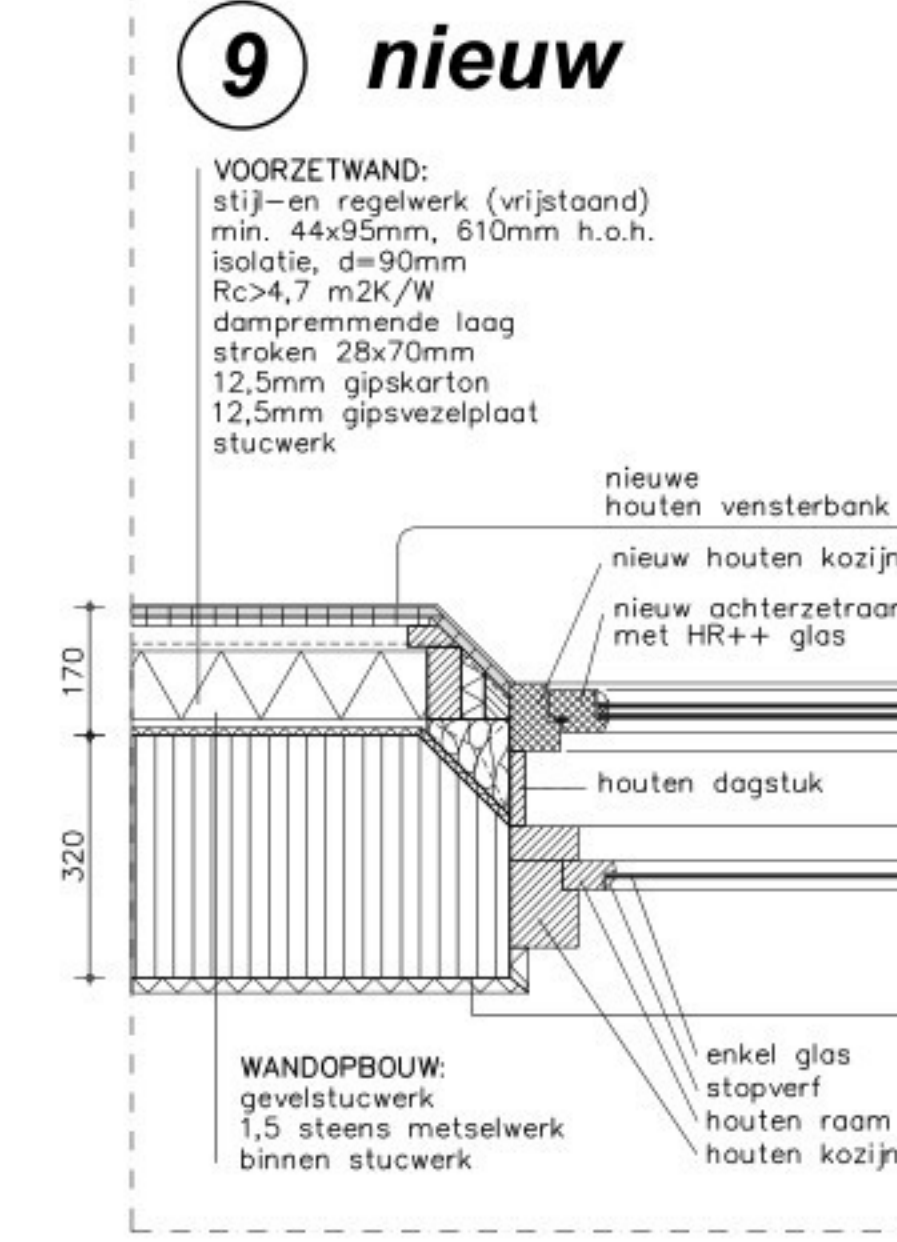
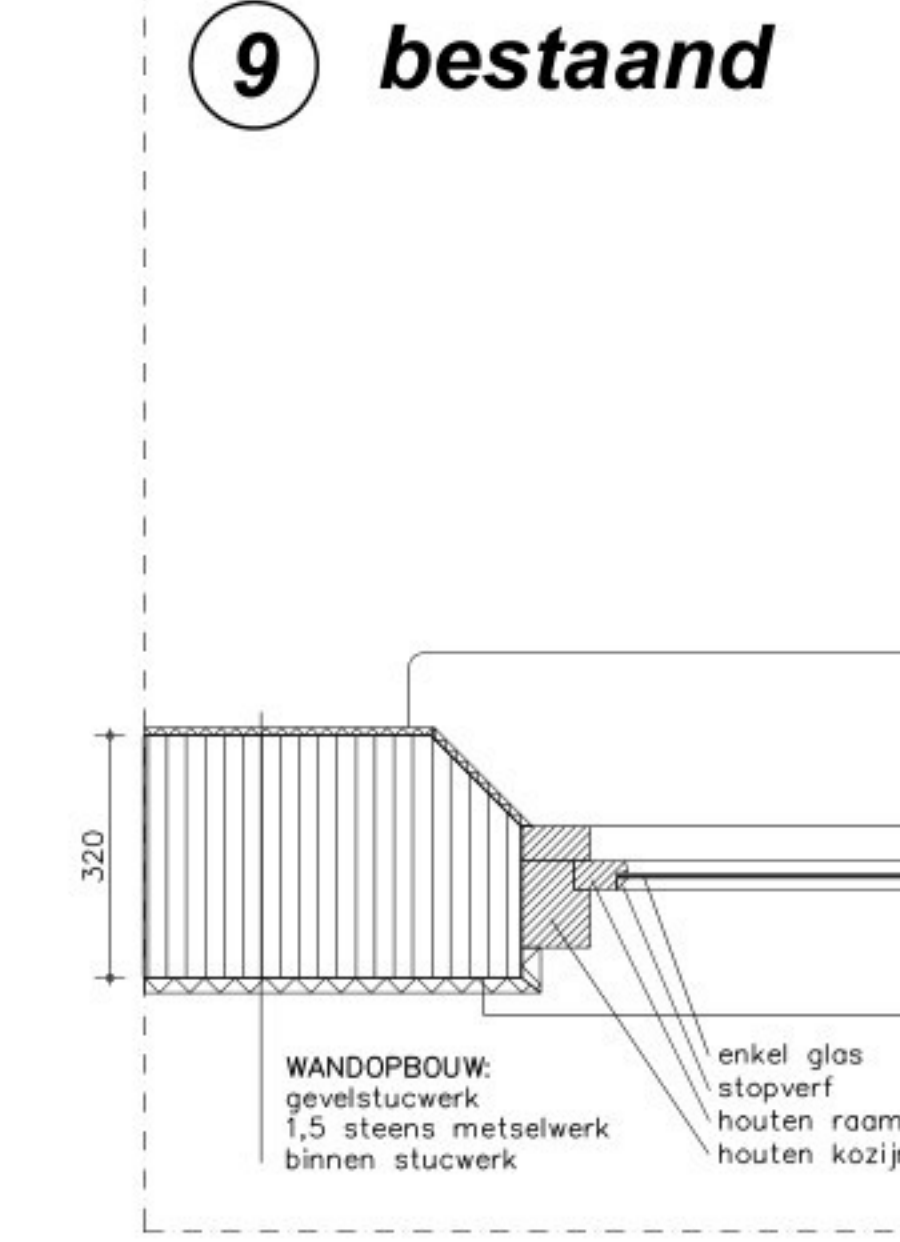
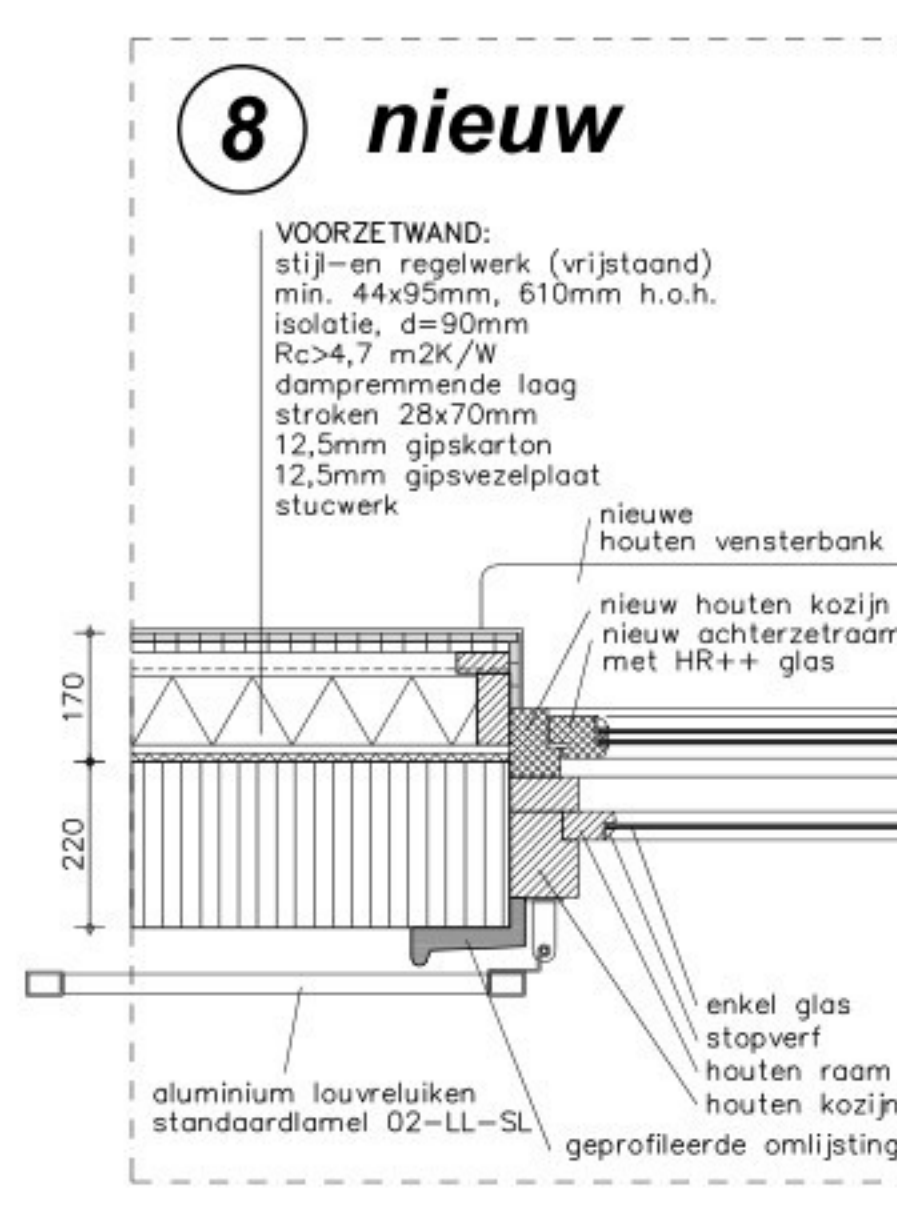
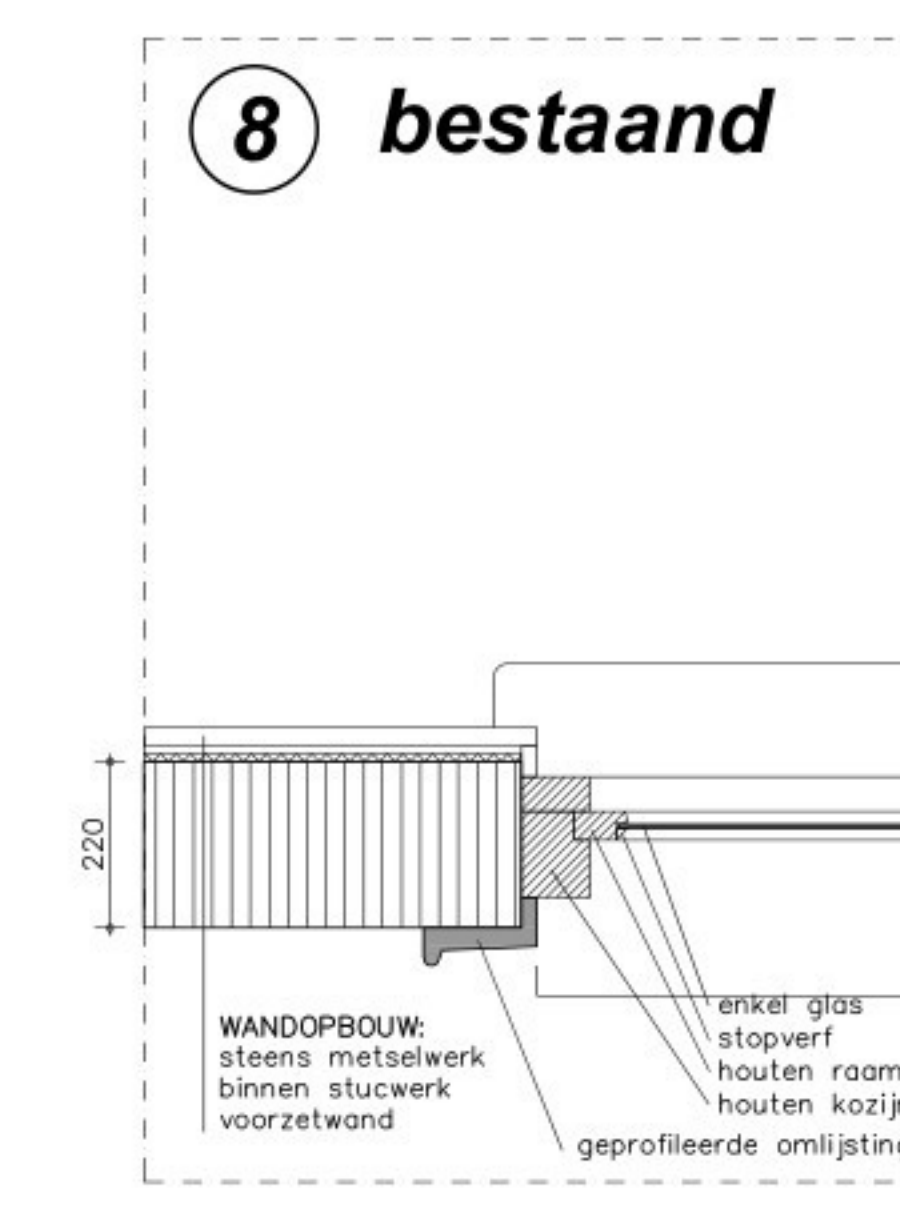
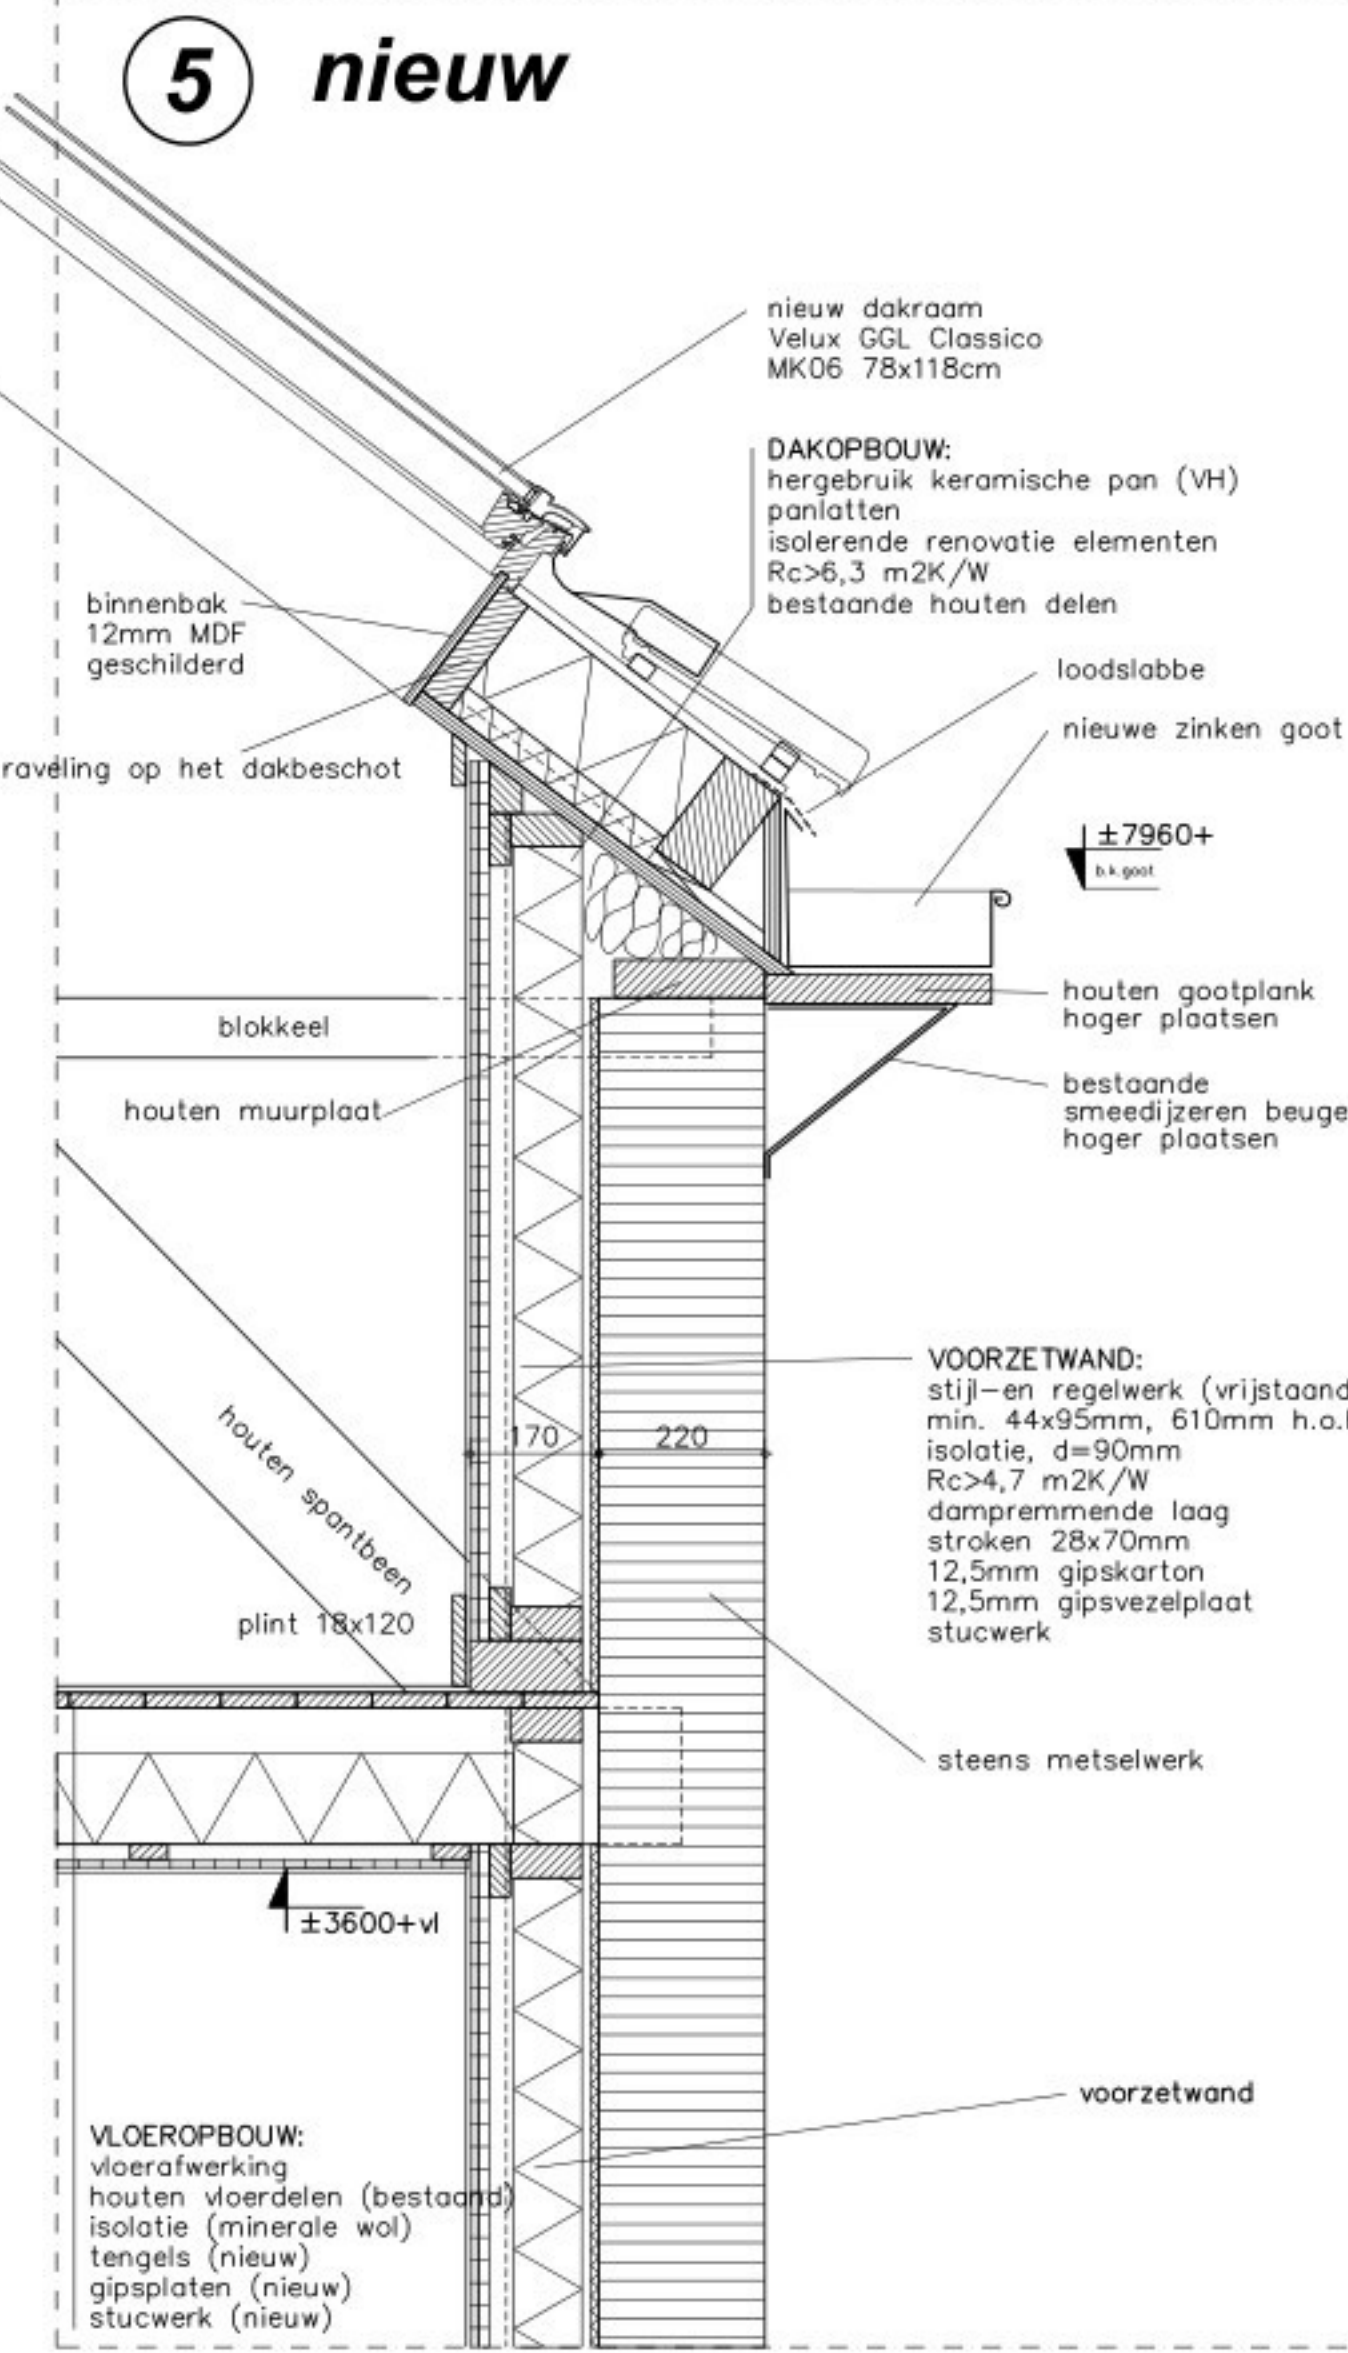
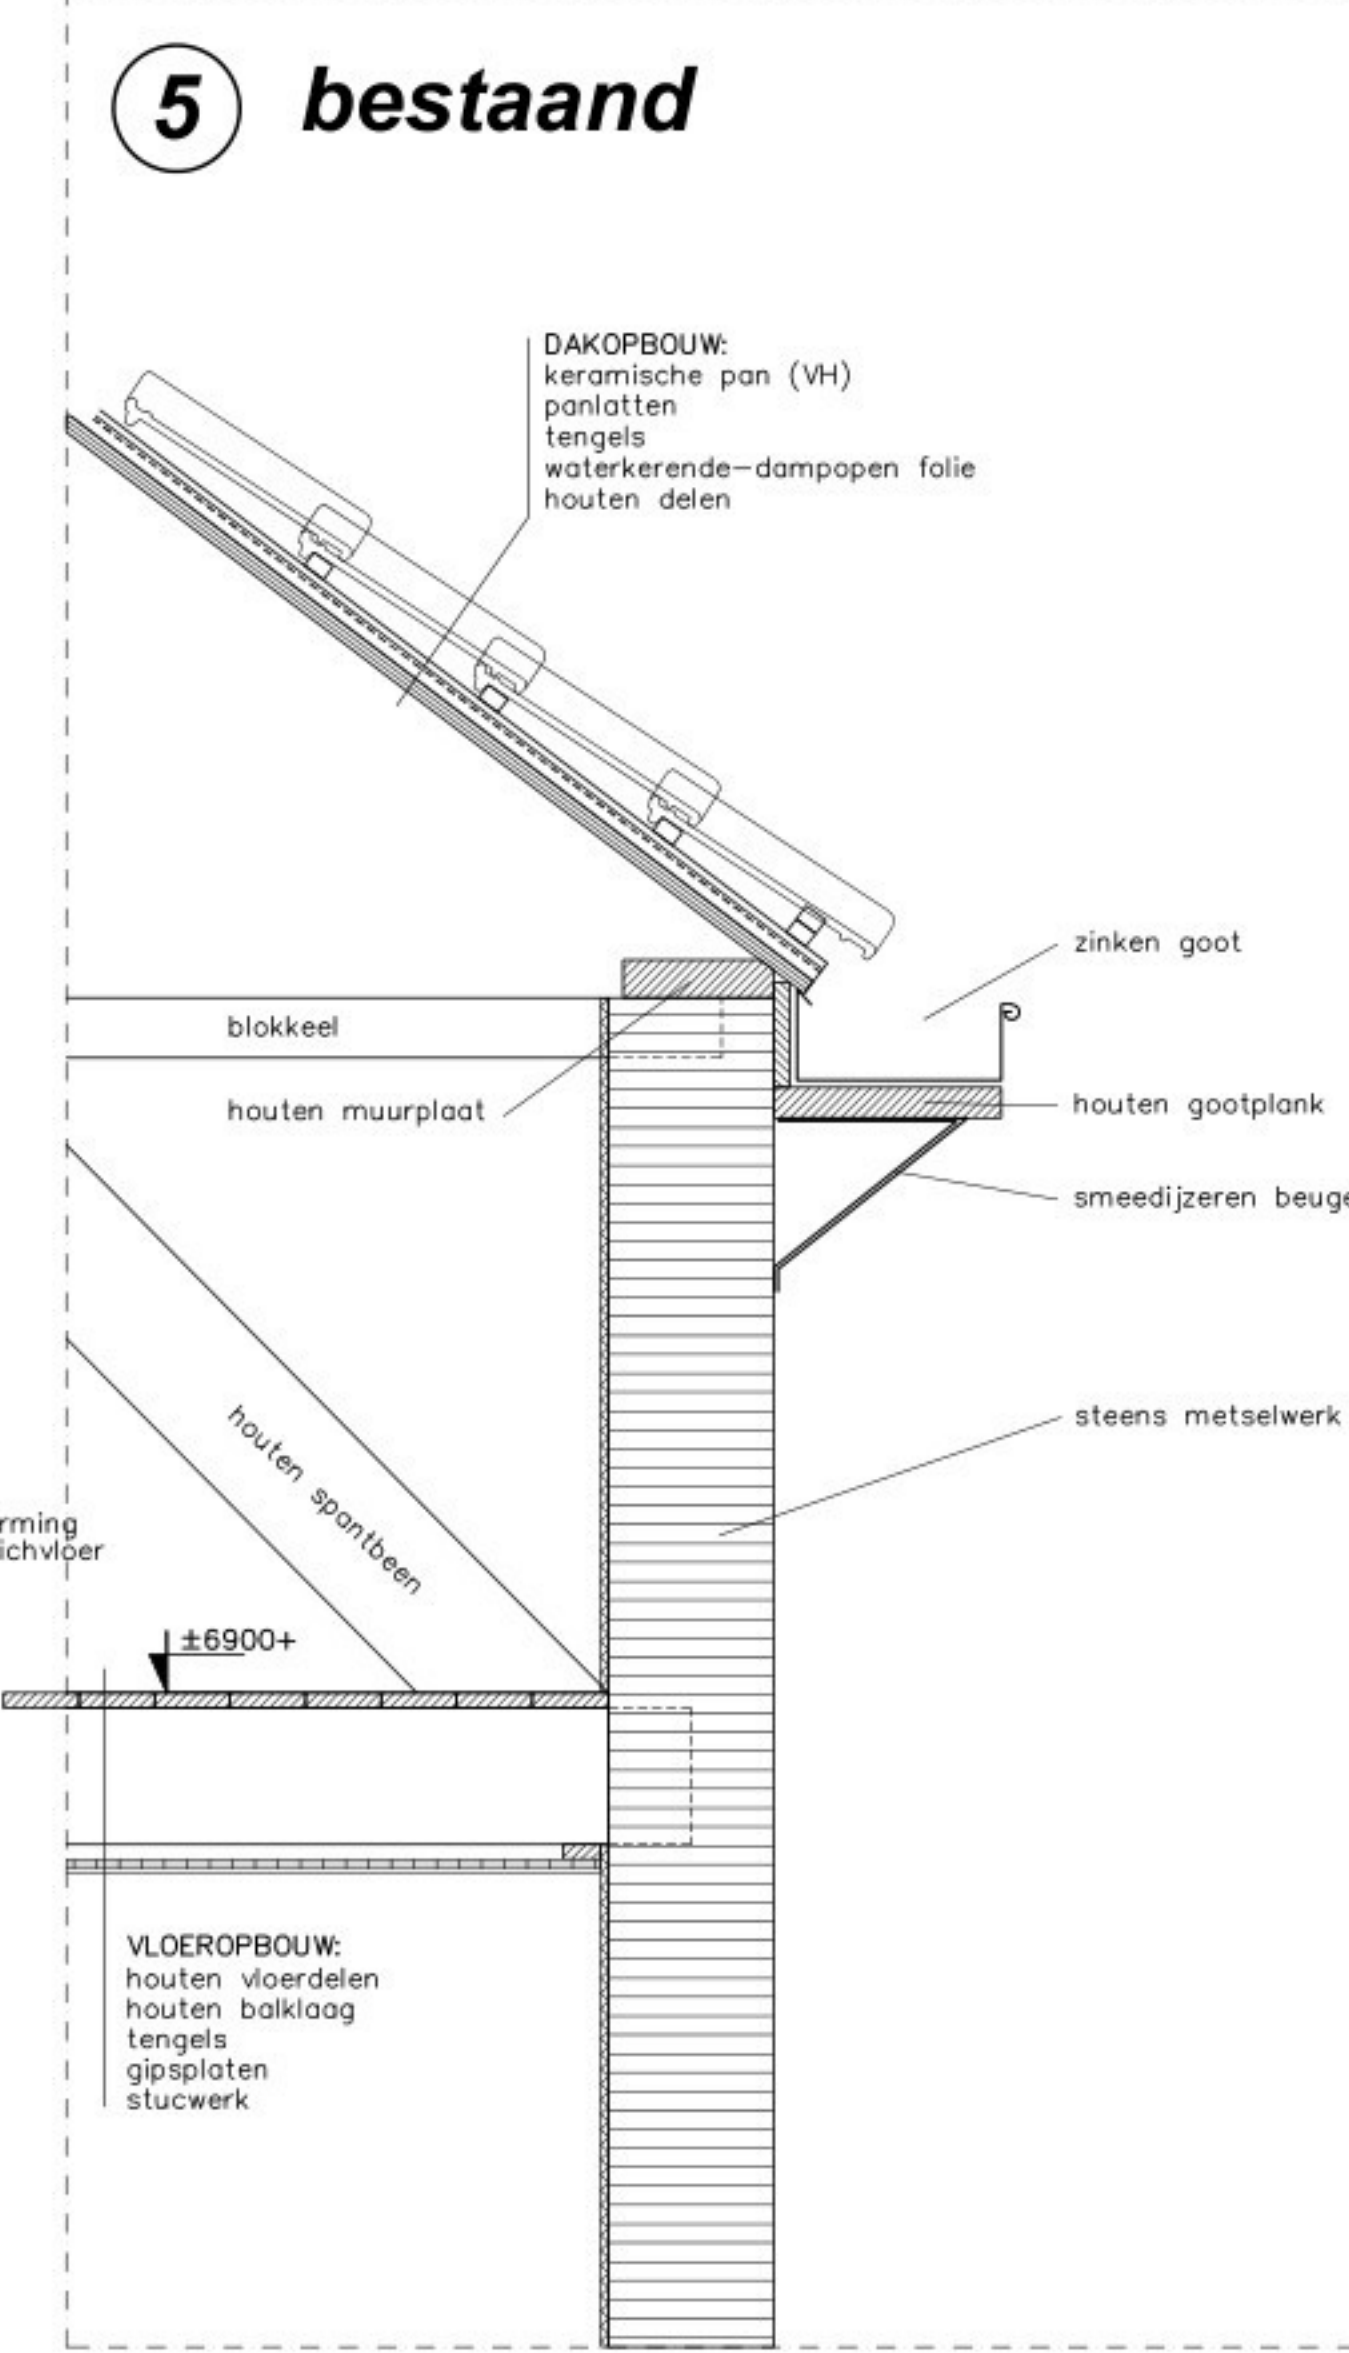
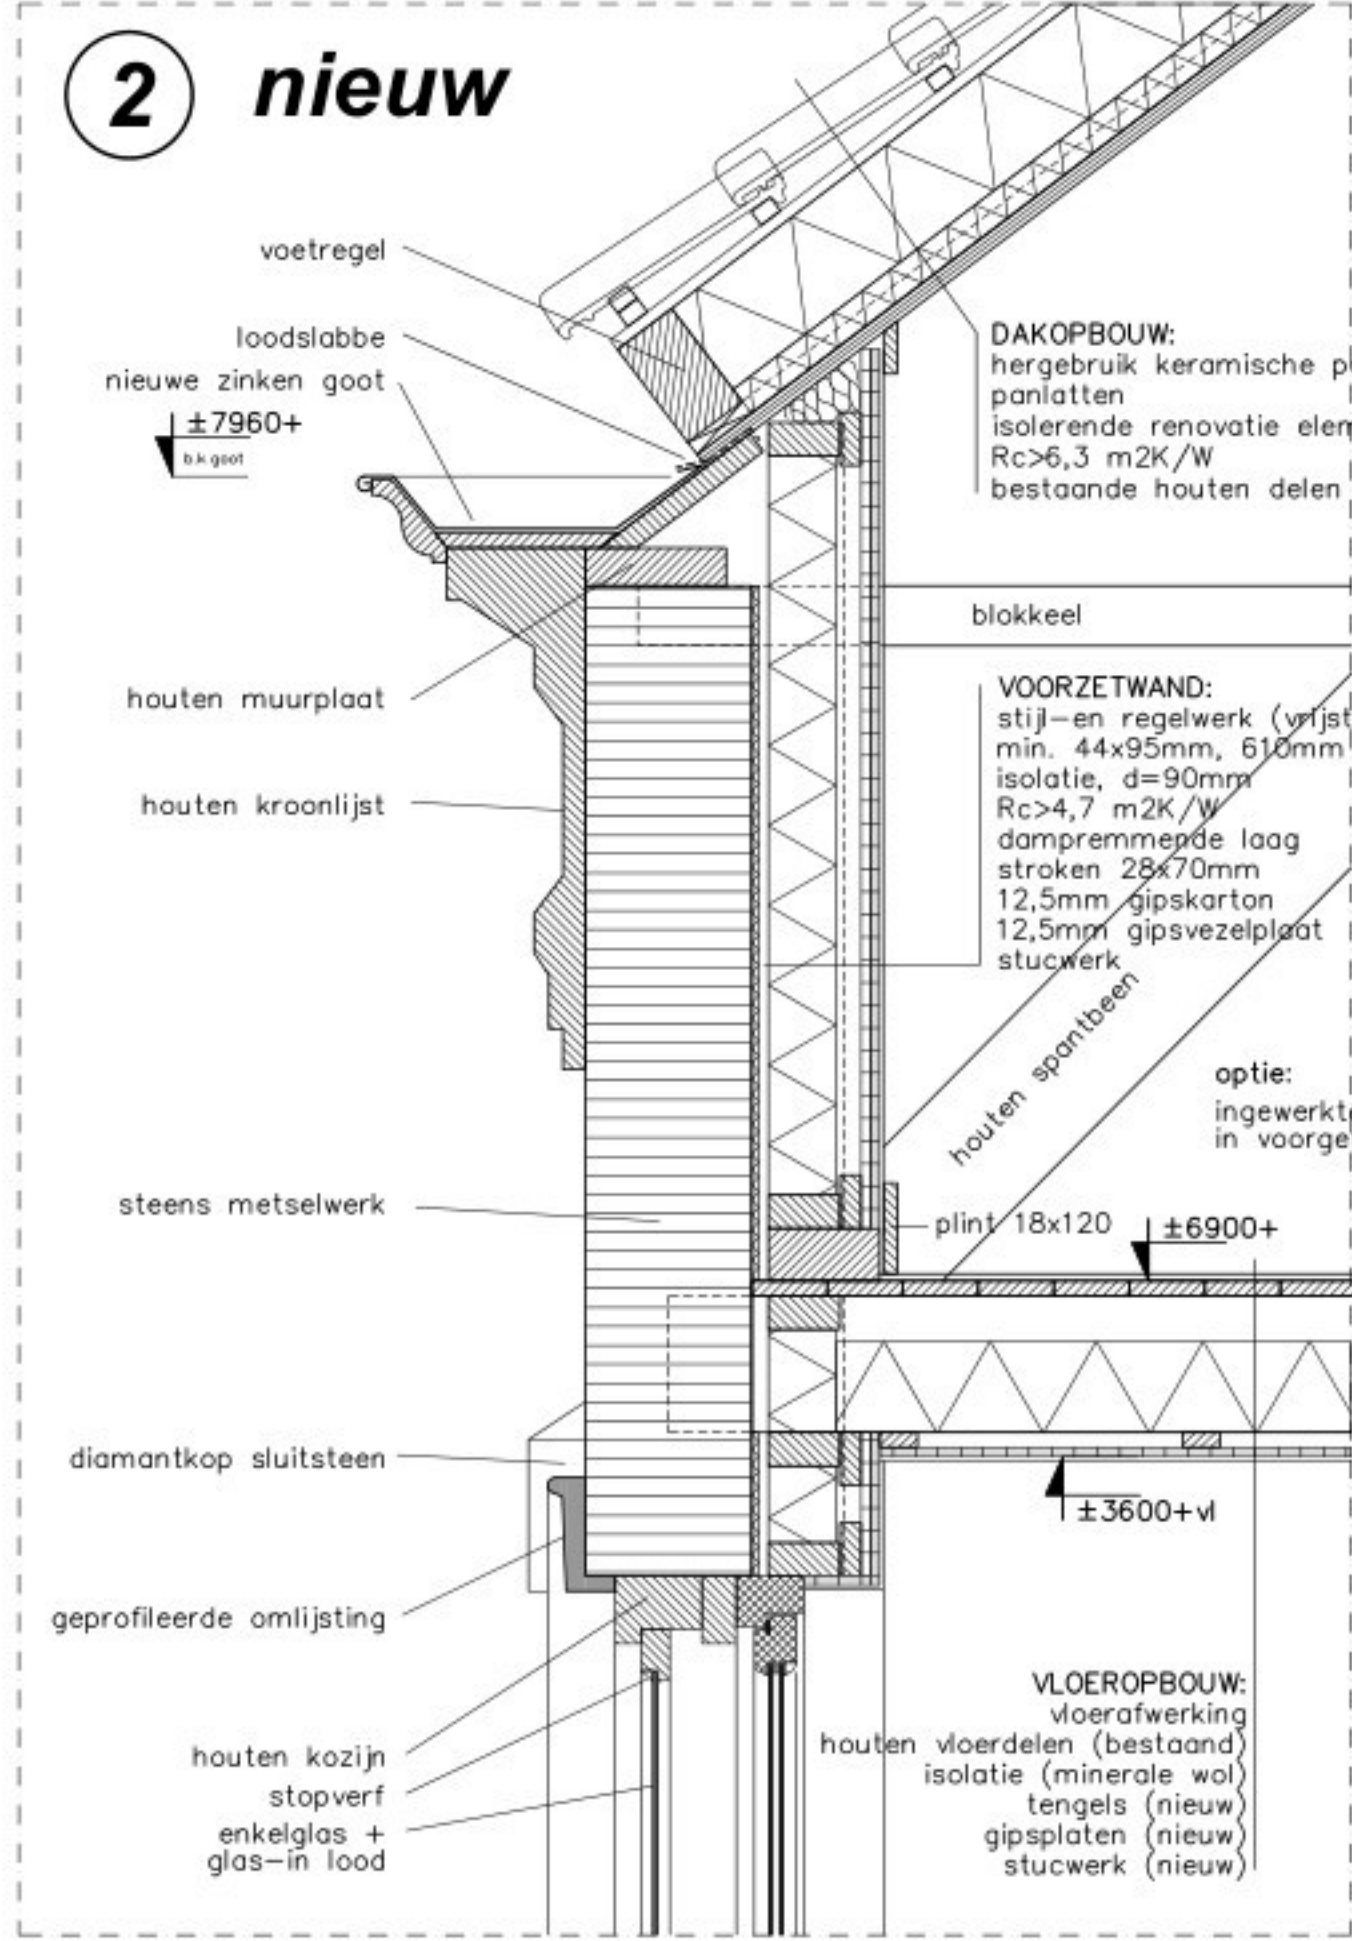
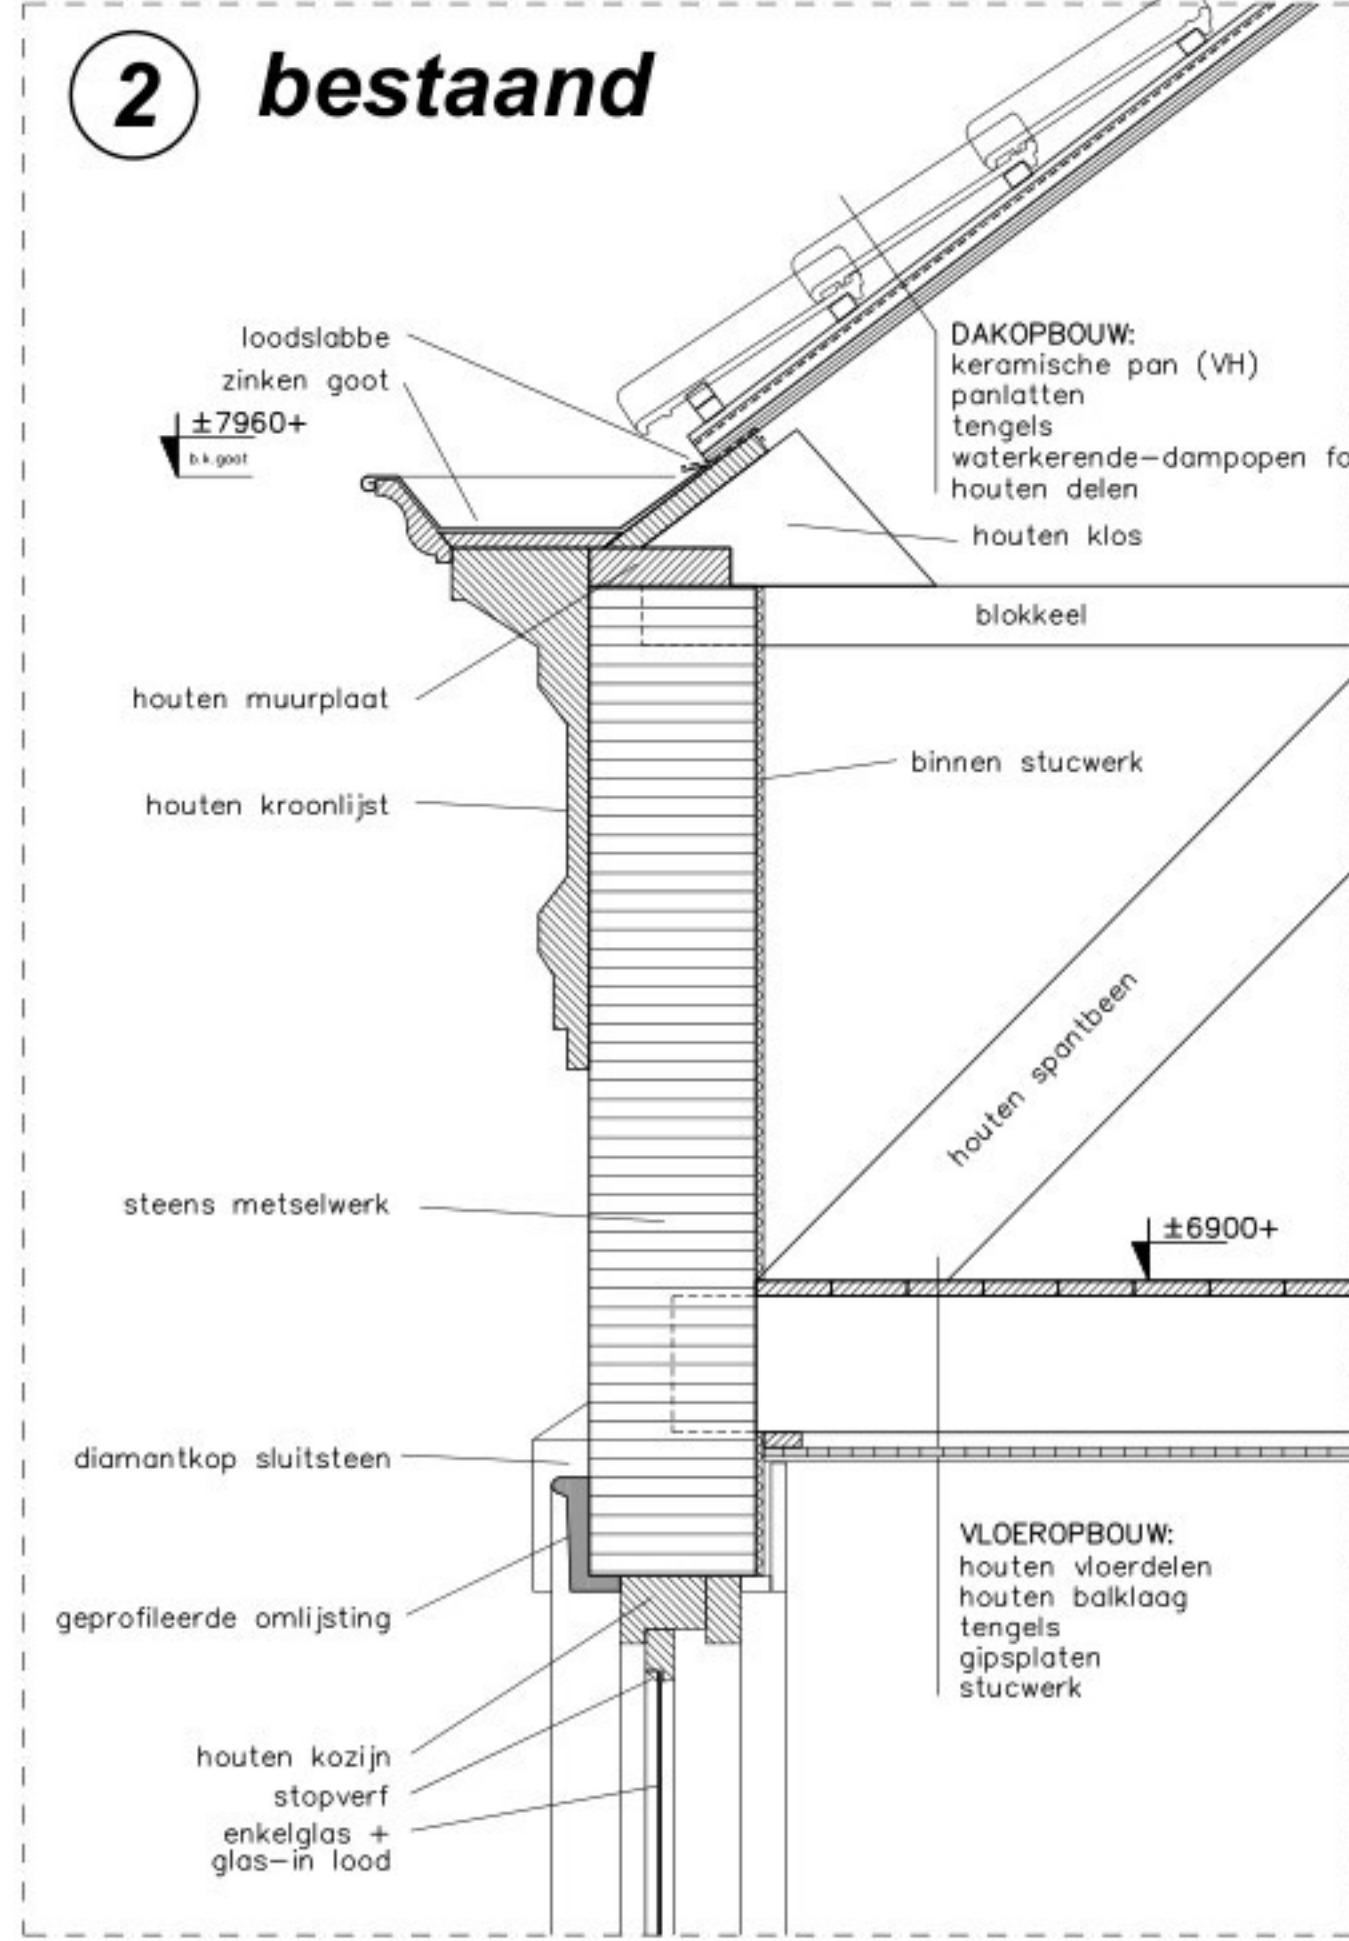
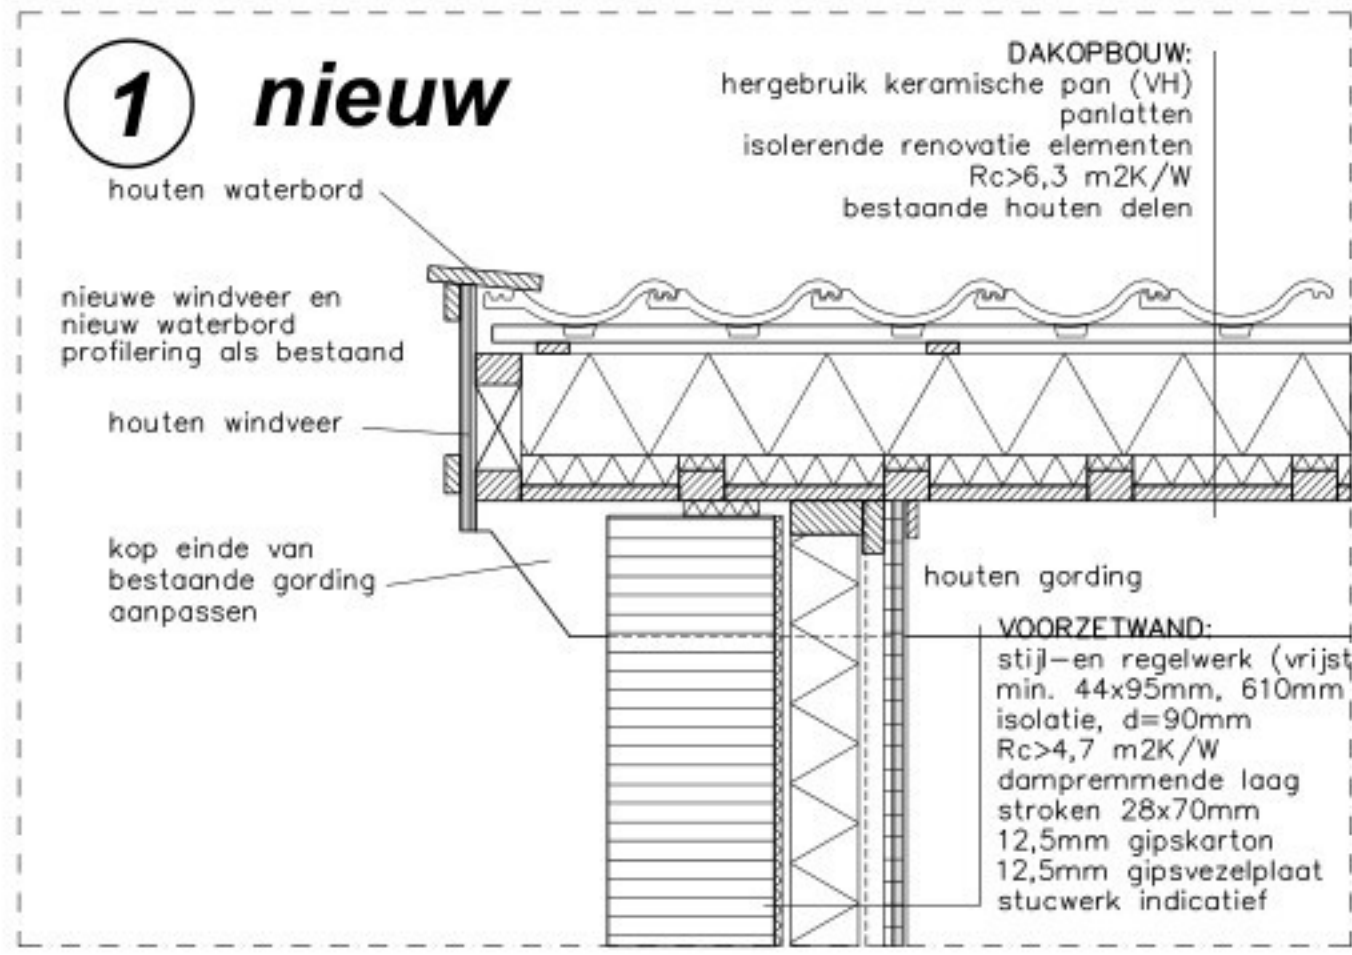


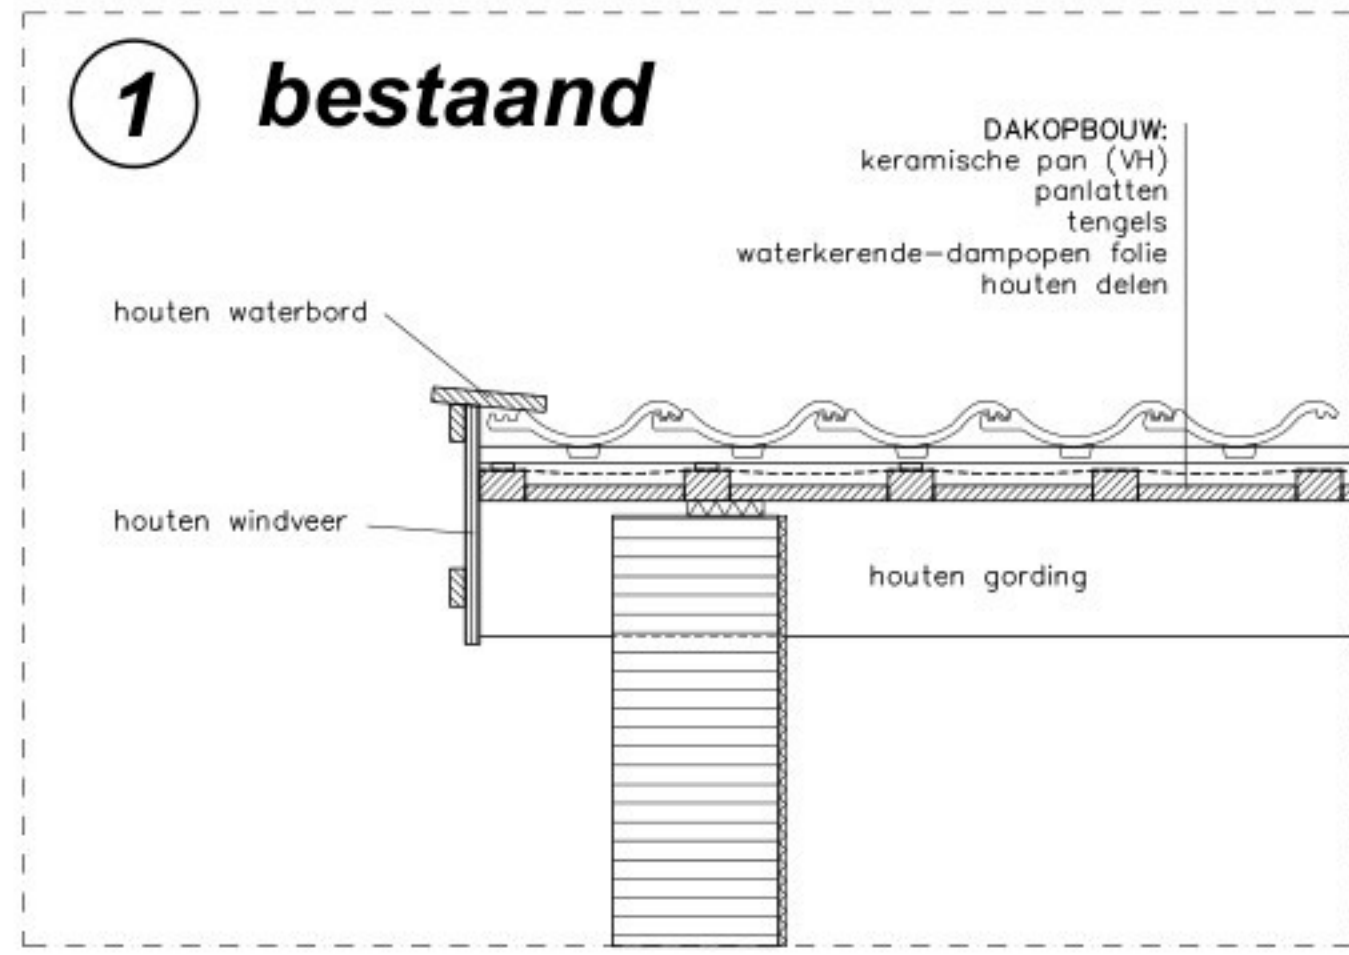

NIET VAN TEKENING METEN
MAATVOERING IN HET WERK TE CONTROLEREN
MAATVOERING IN MILLIMETERS TENZIJ ANDERS AANGEGEVEN

HERSTEL EN VERDUURZAMING WOONHUIS RIJKSWAL 44 TE WOUDRICHEM
OPDRACHTGEVER:
POST ADRES:
WERK ADRES:

BESTEKTEKENING
DATUM 03-11-2025 SCHAAL 1: 10 BLAD 1067-B04 GET: .
GEWIJZIGD a06-11-2025

Van der Schoot Architecten bv BNA Schijndel
Nieuwe Eerdsebaan 8, 5482 VS Schijndel T: 073-5493841 e-mail: info@vanderSchootArchitecten.nl