
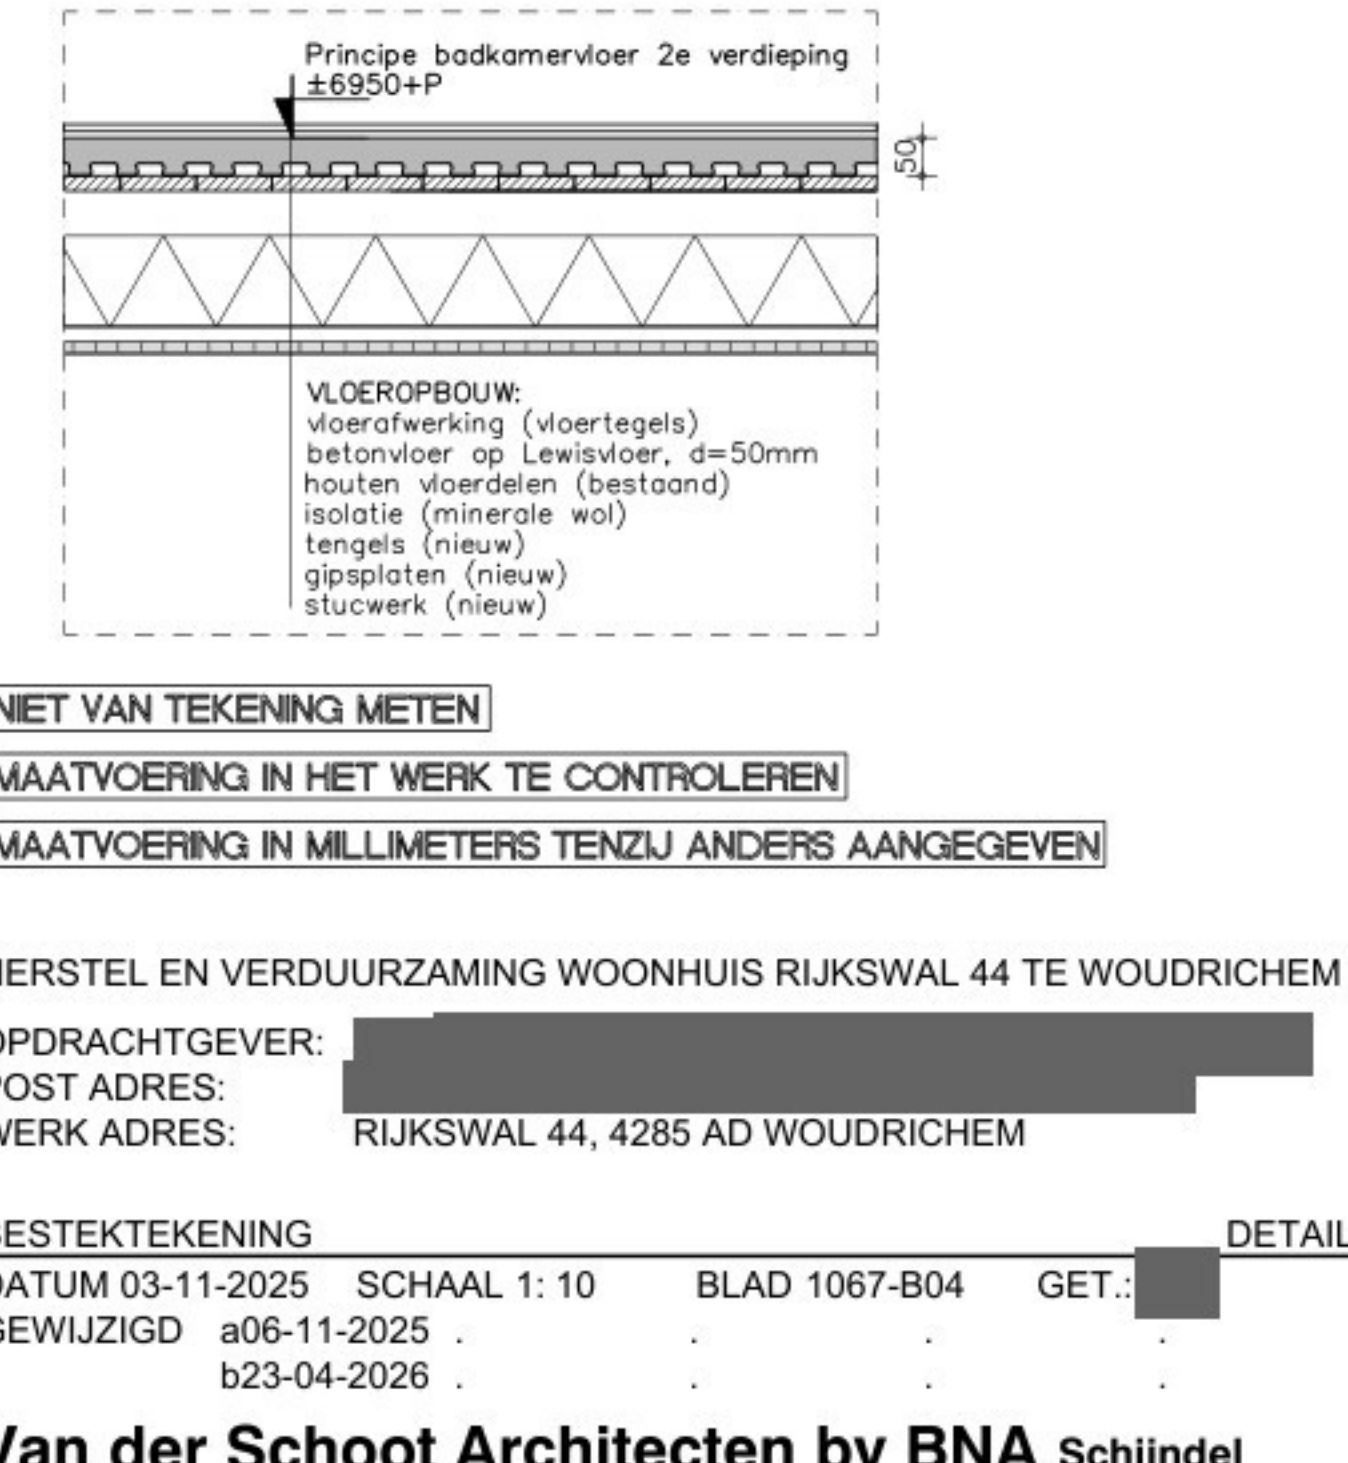
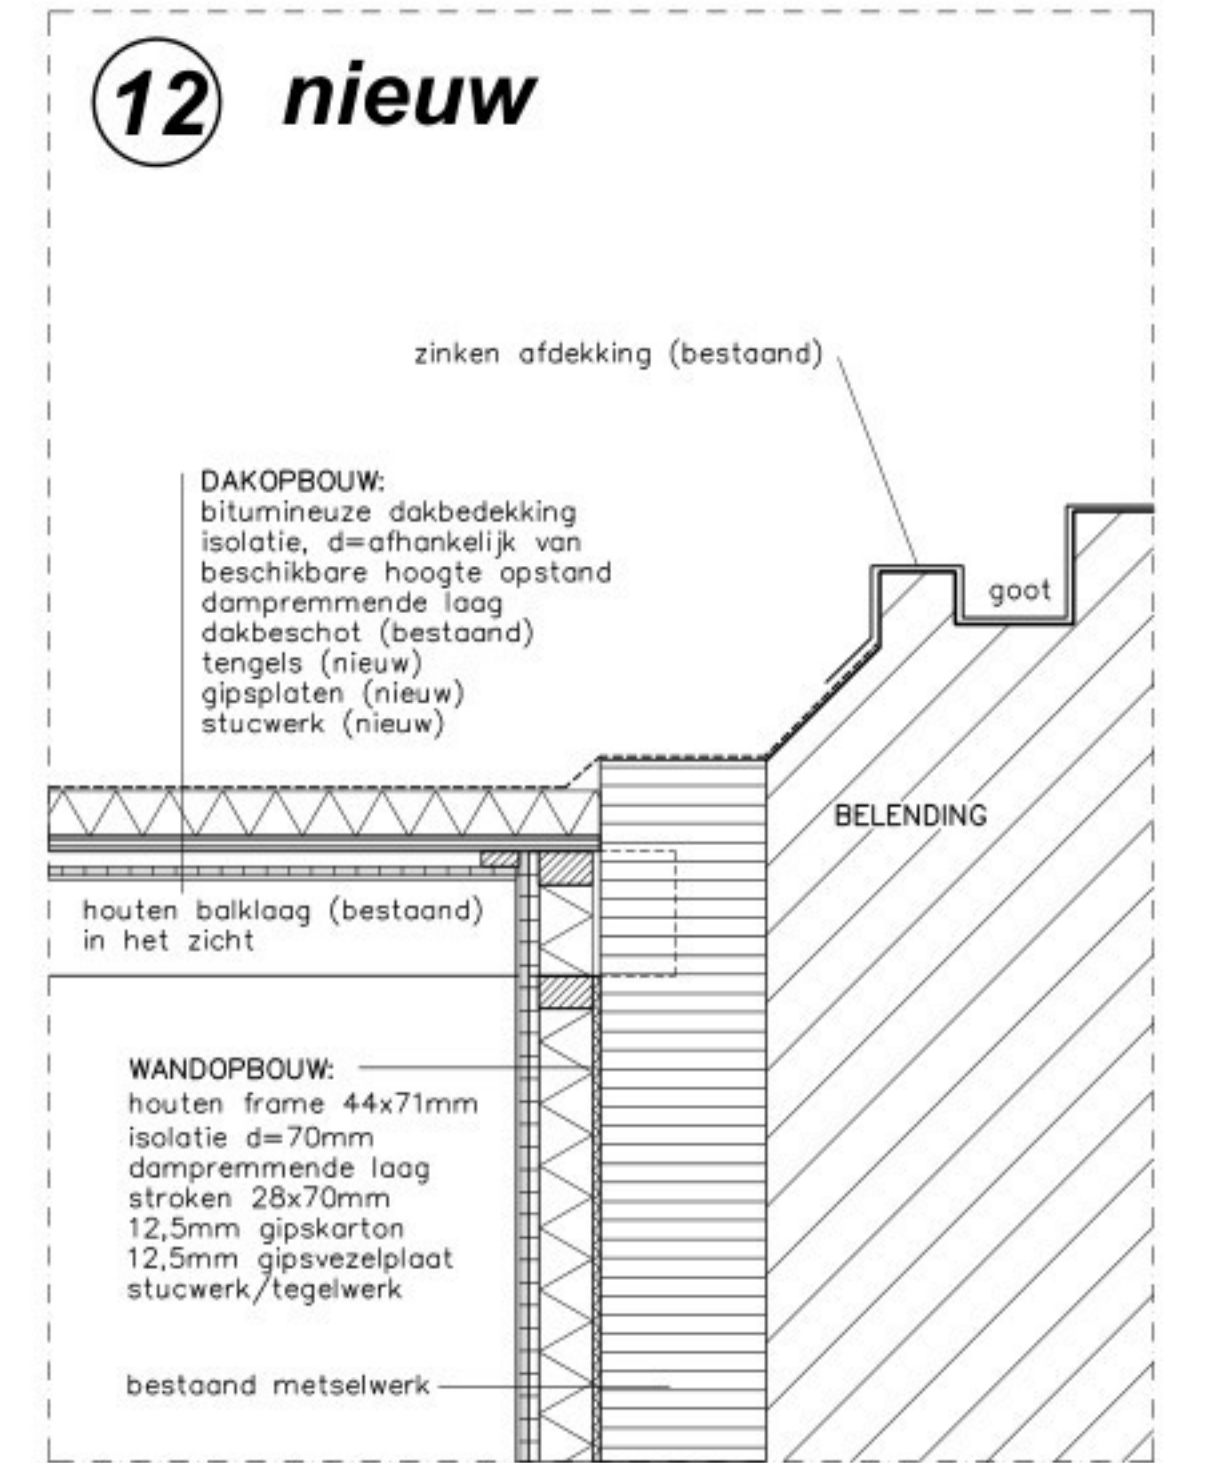
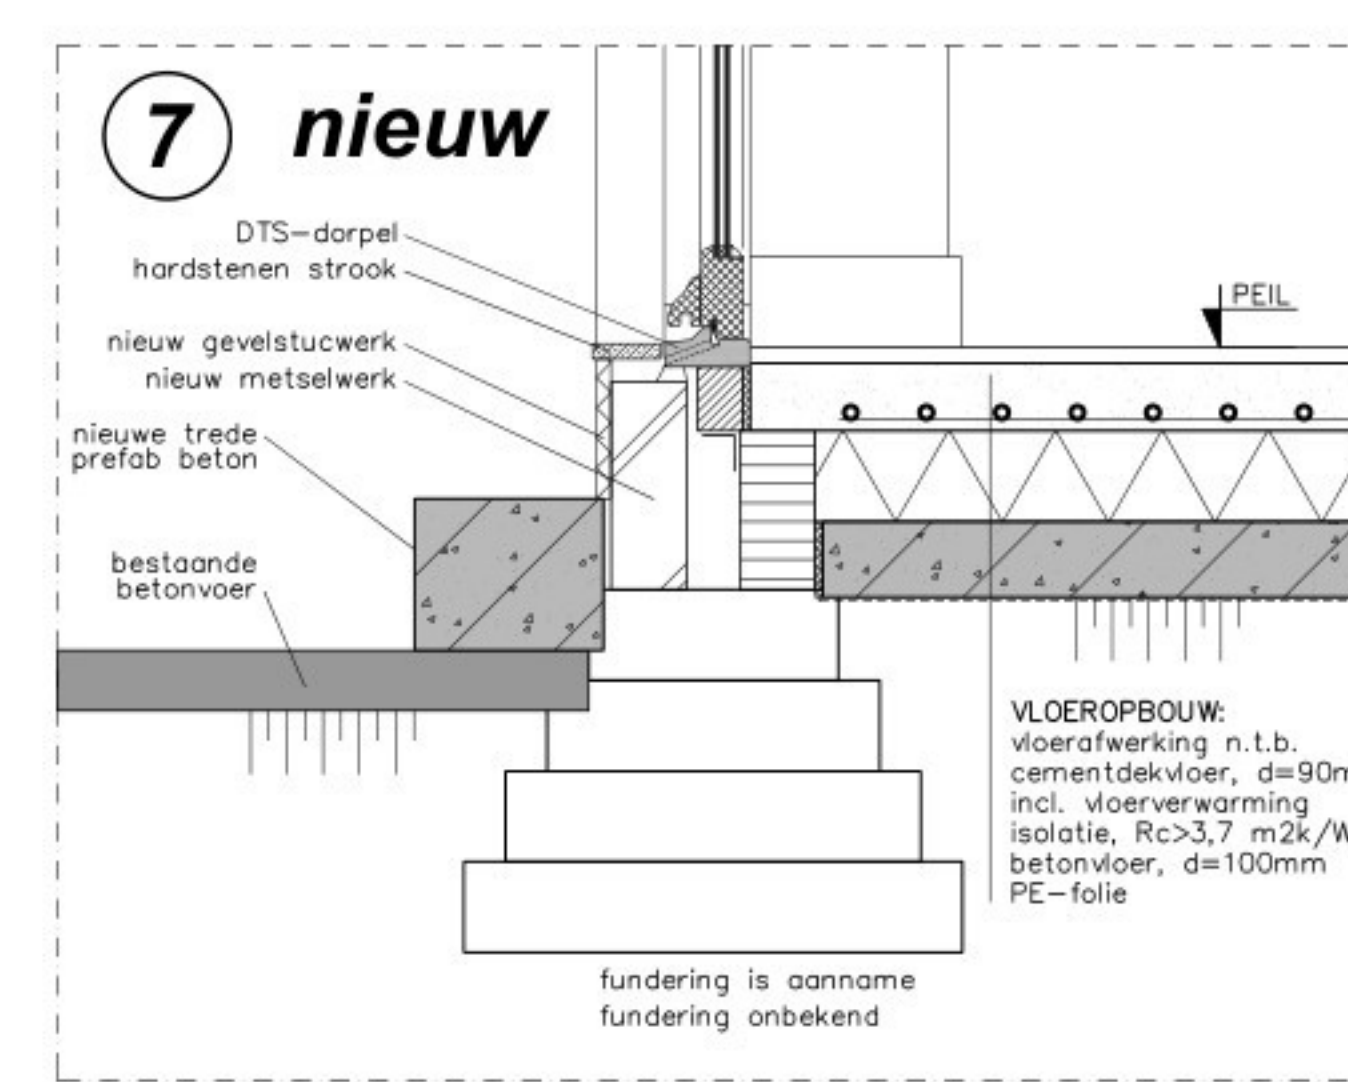
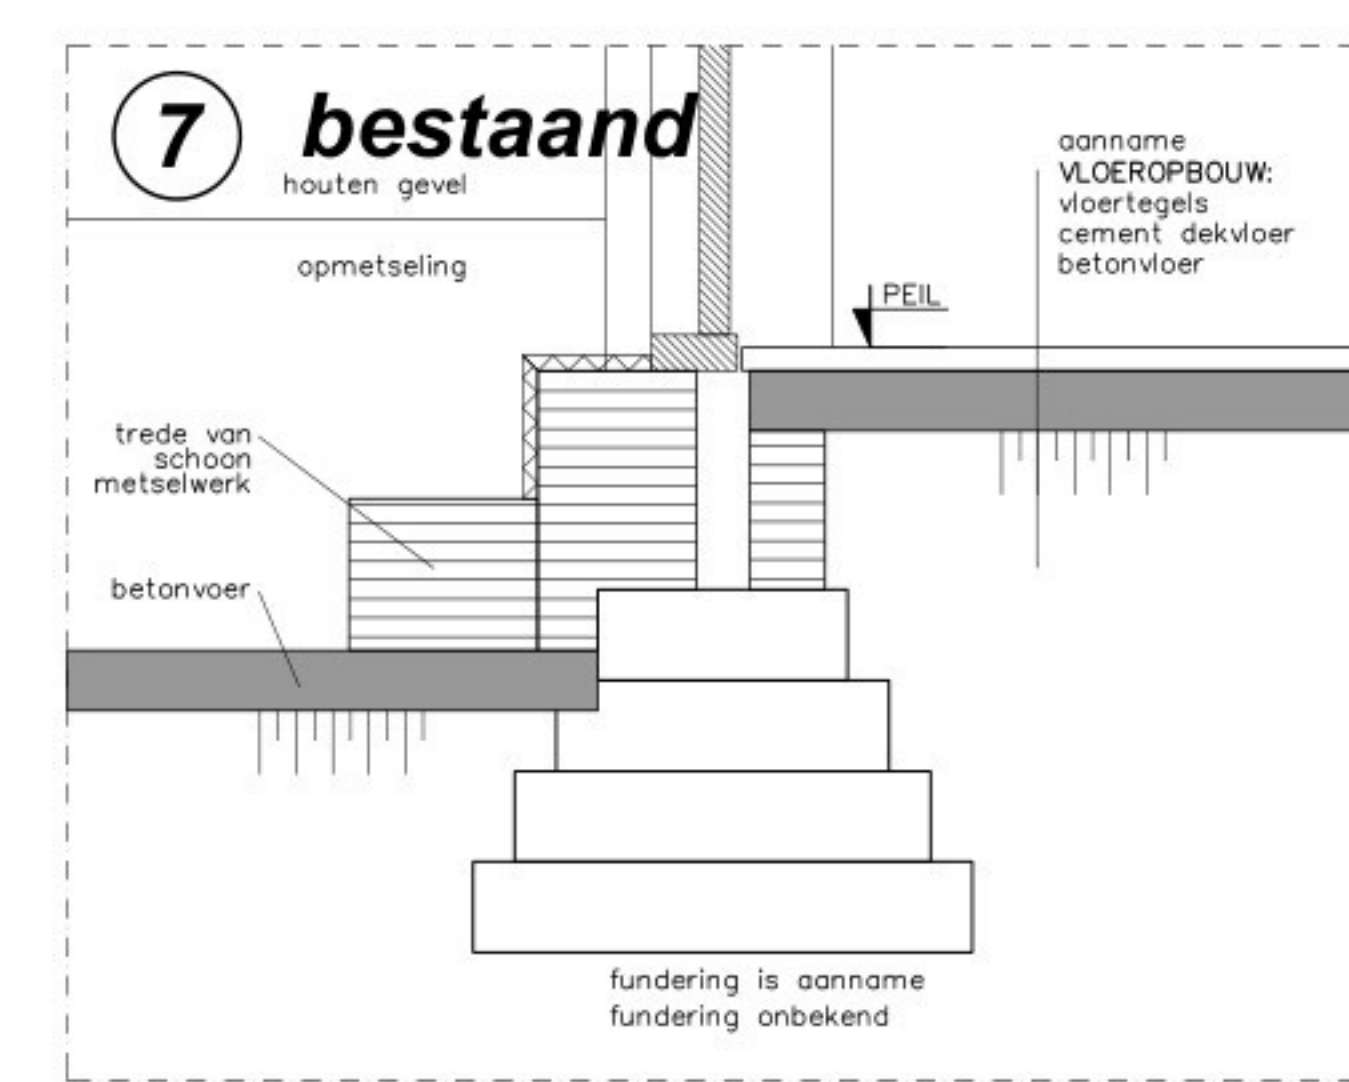
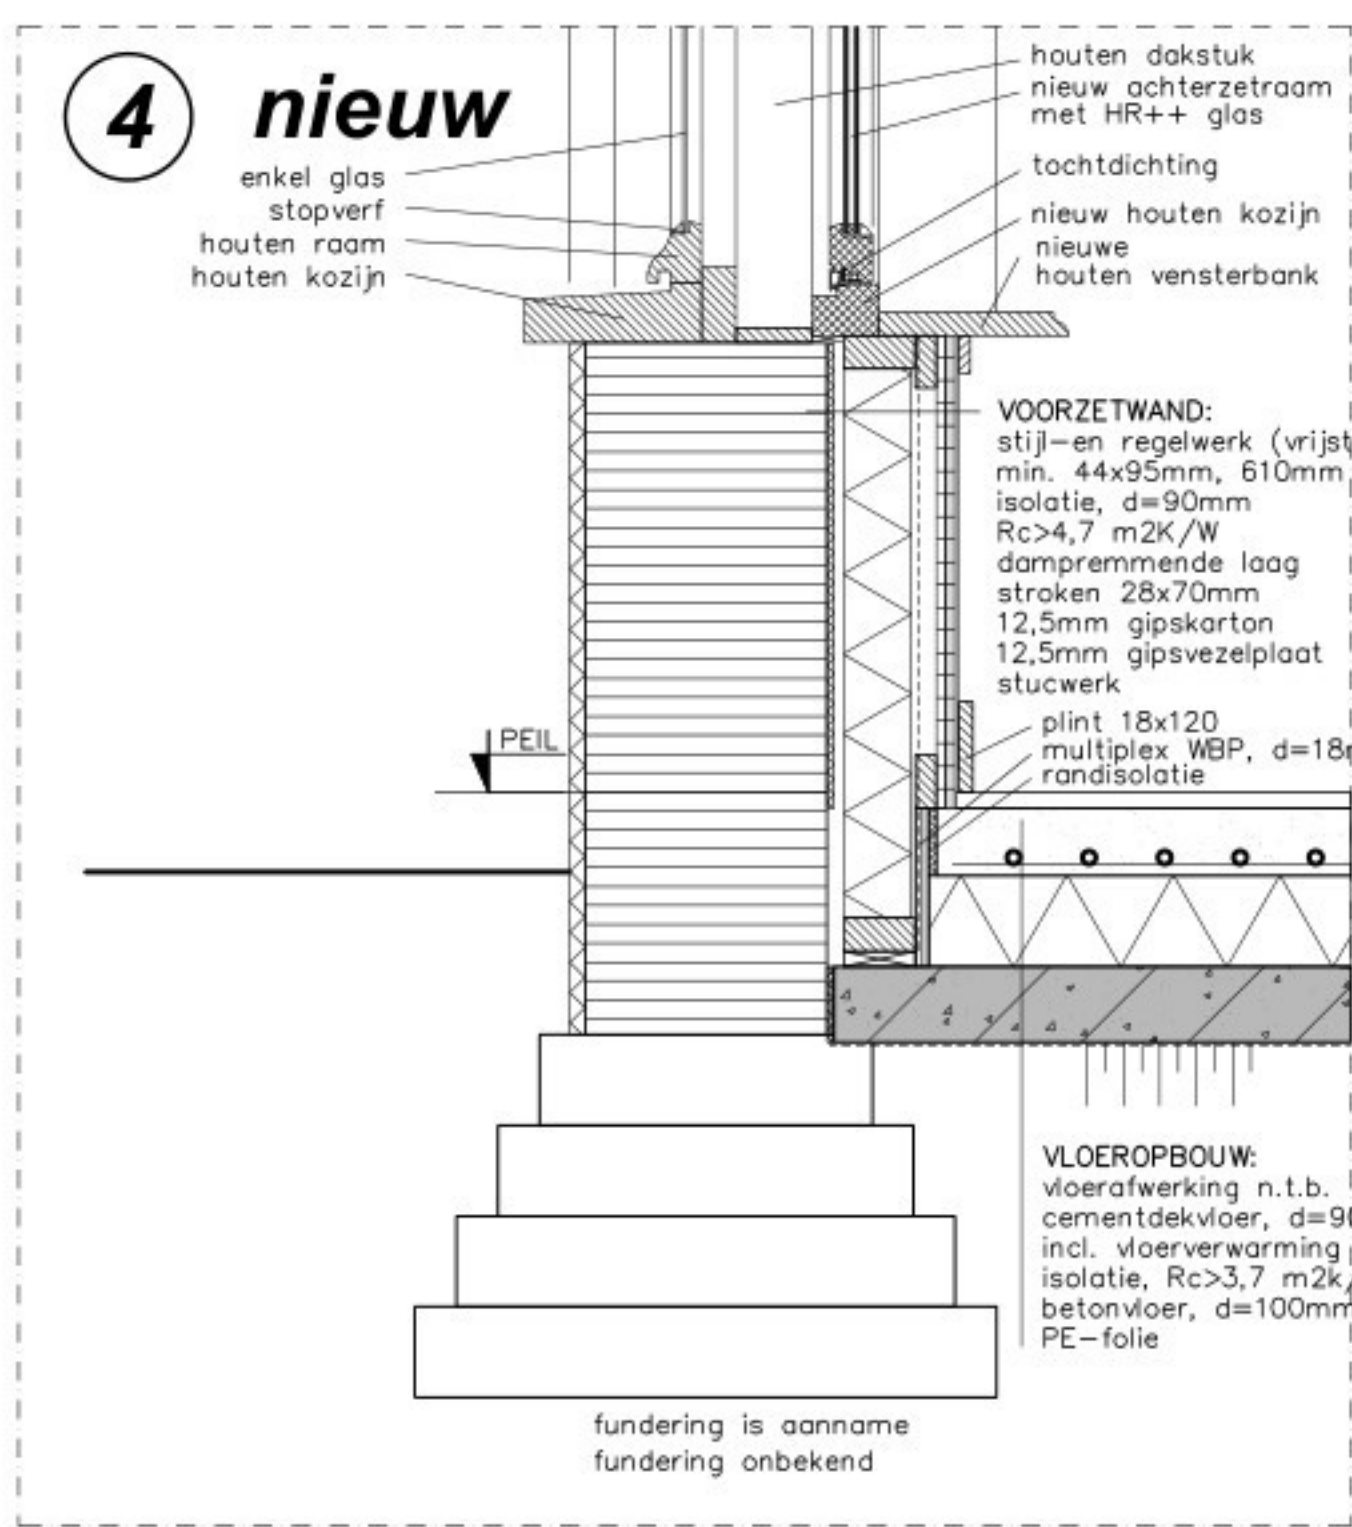
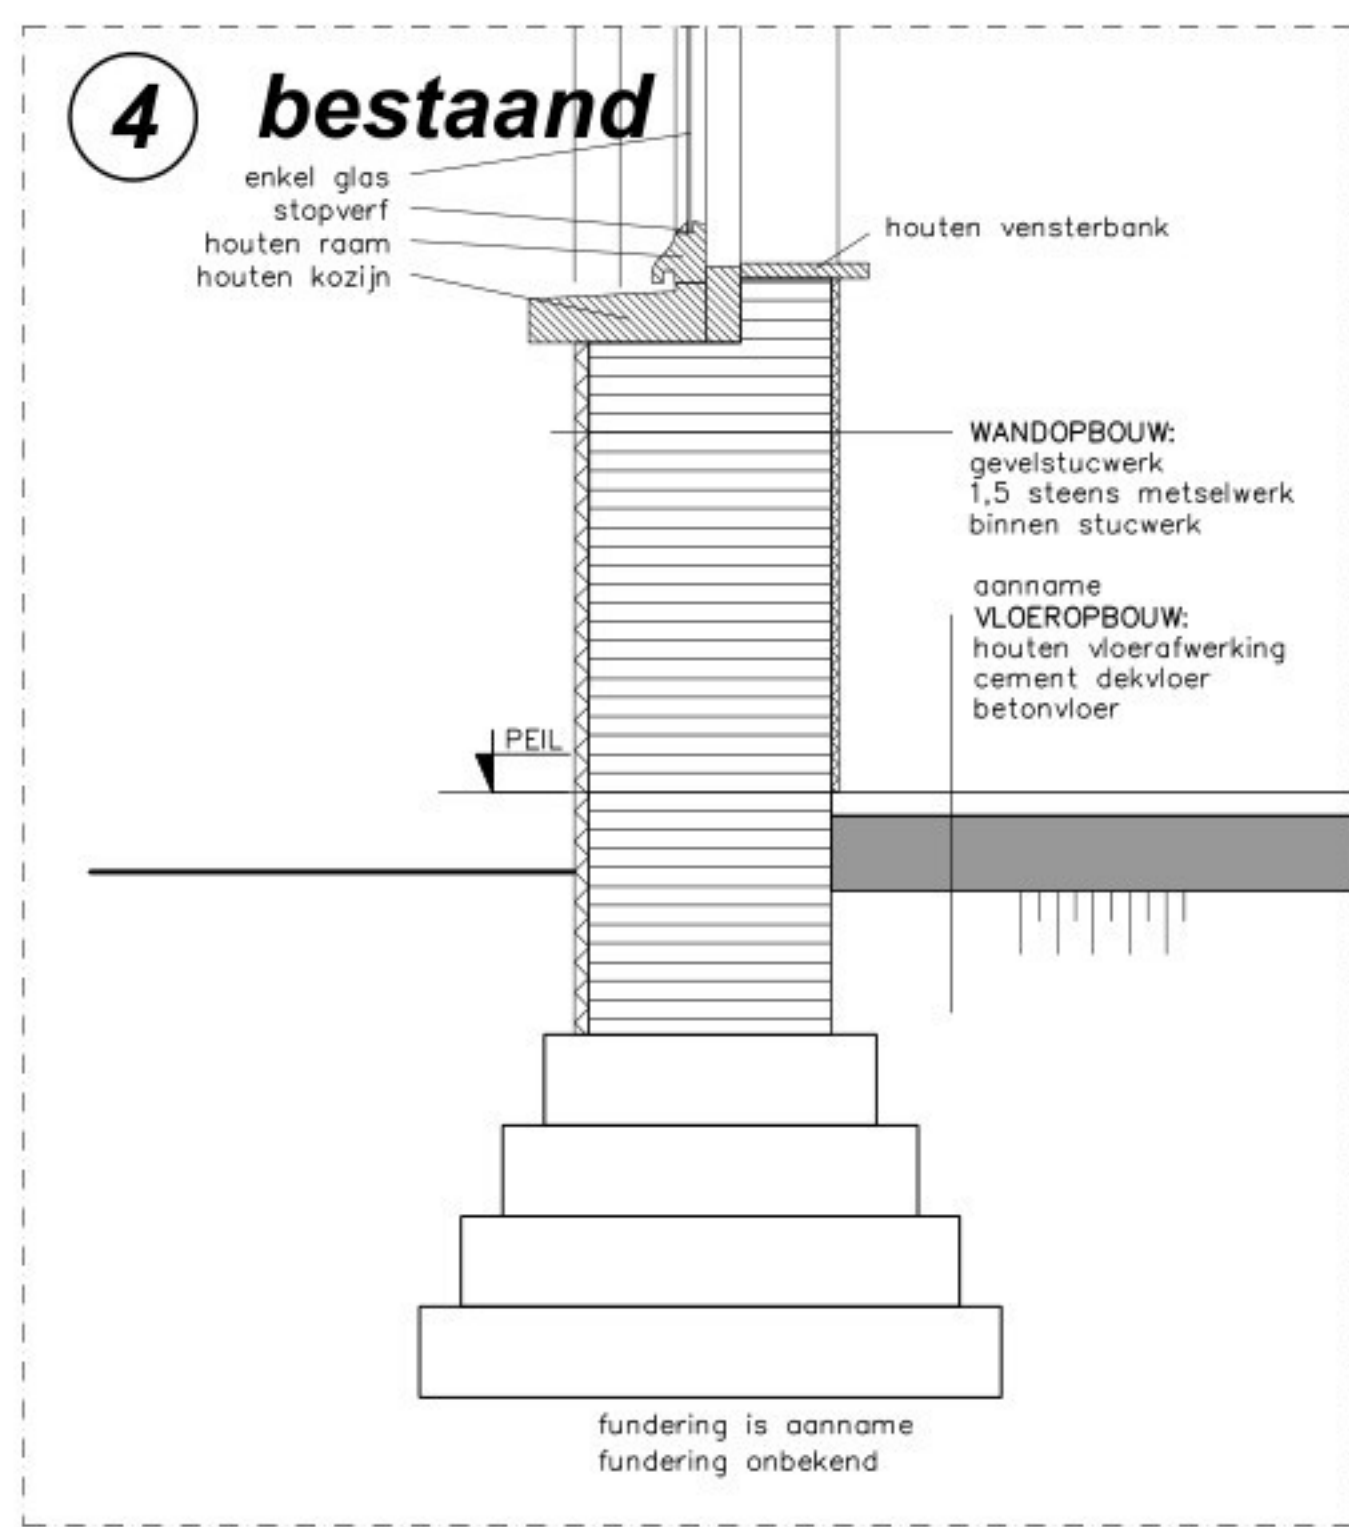
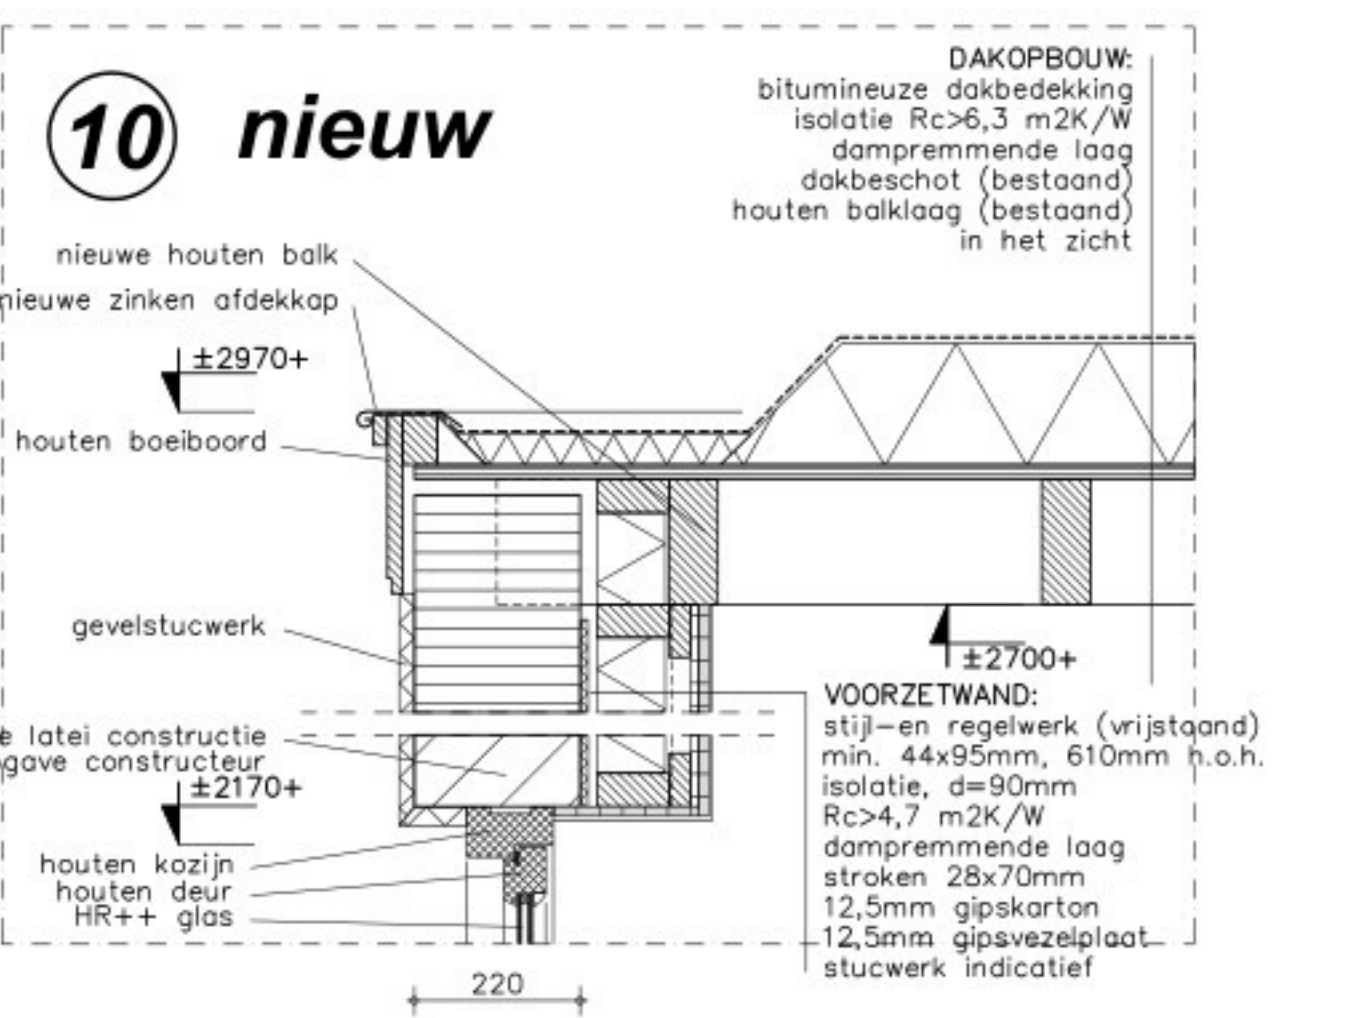
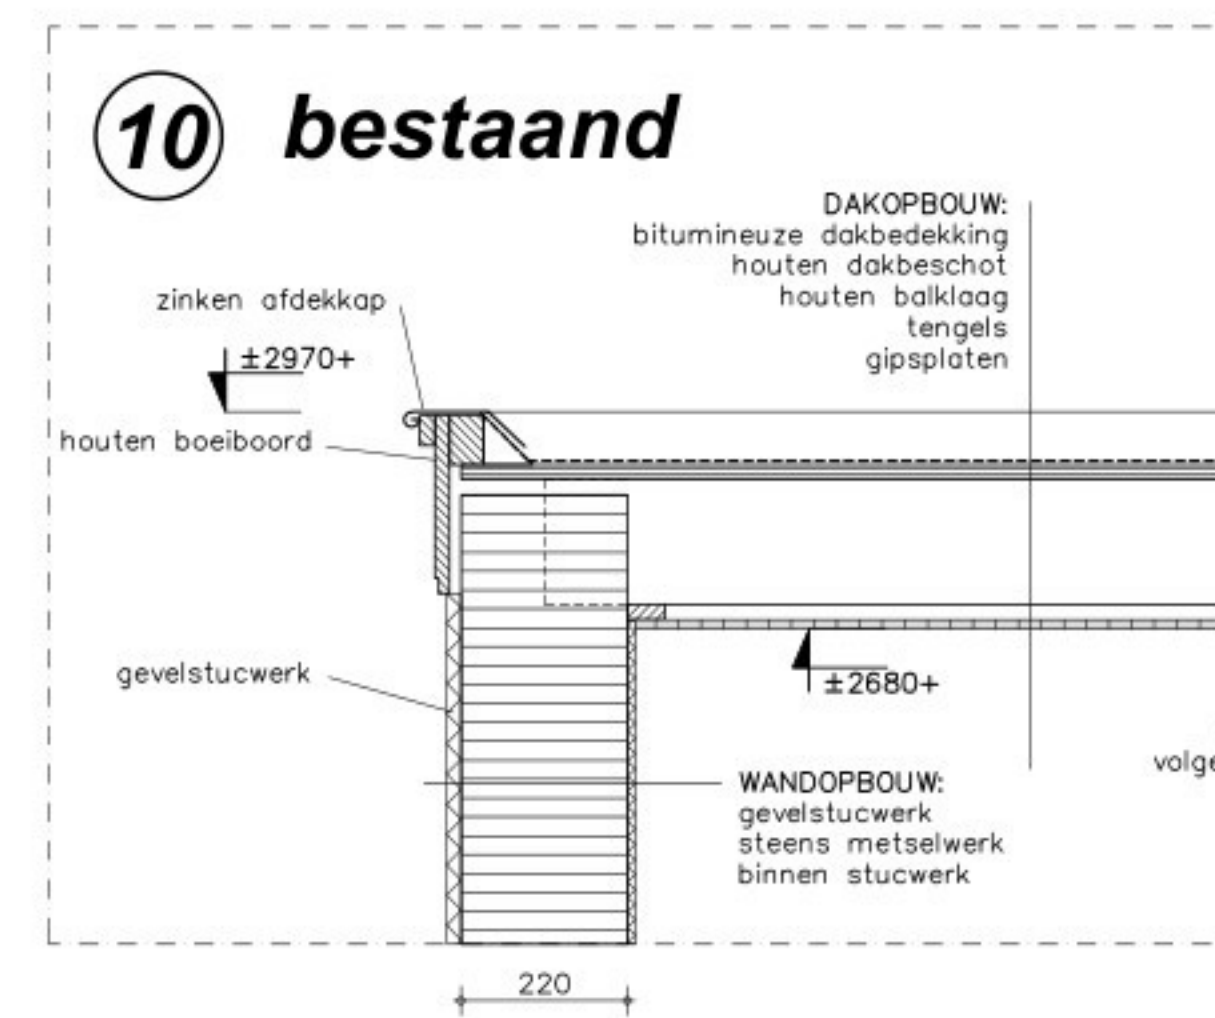
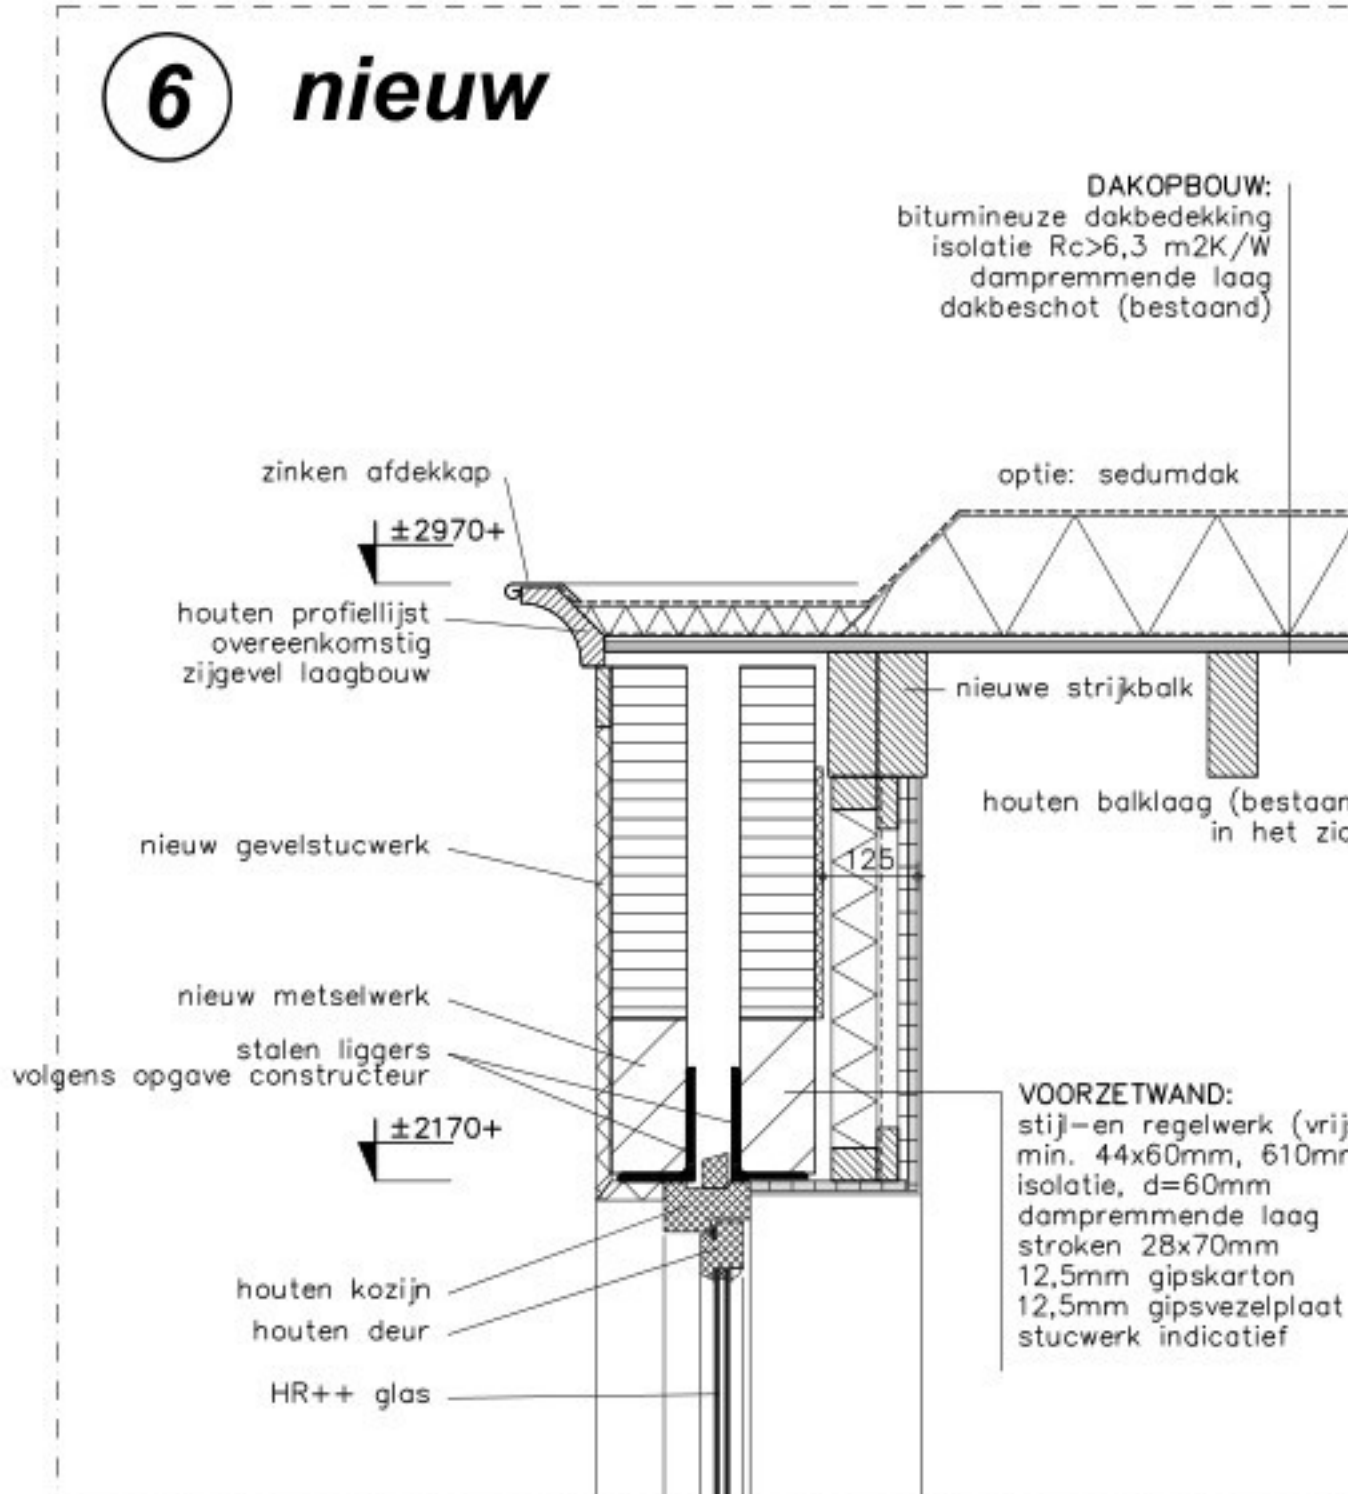
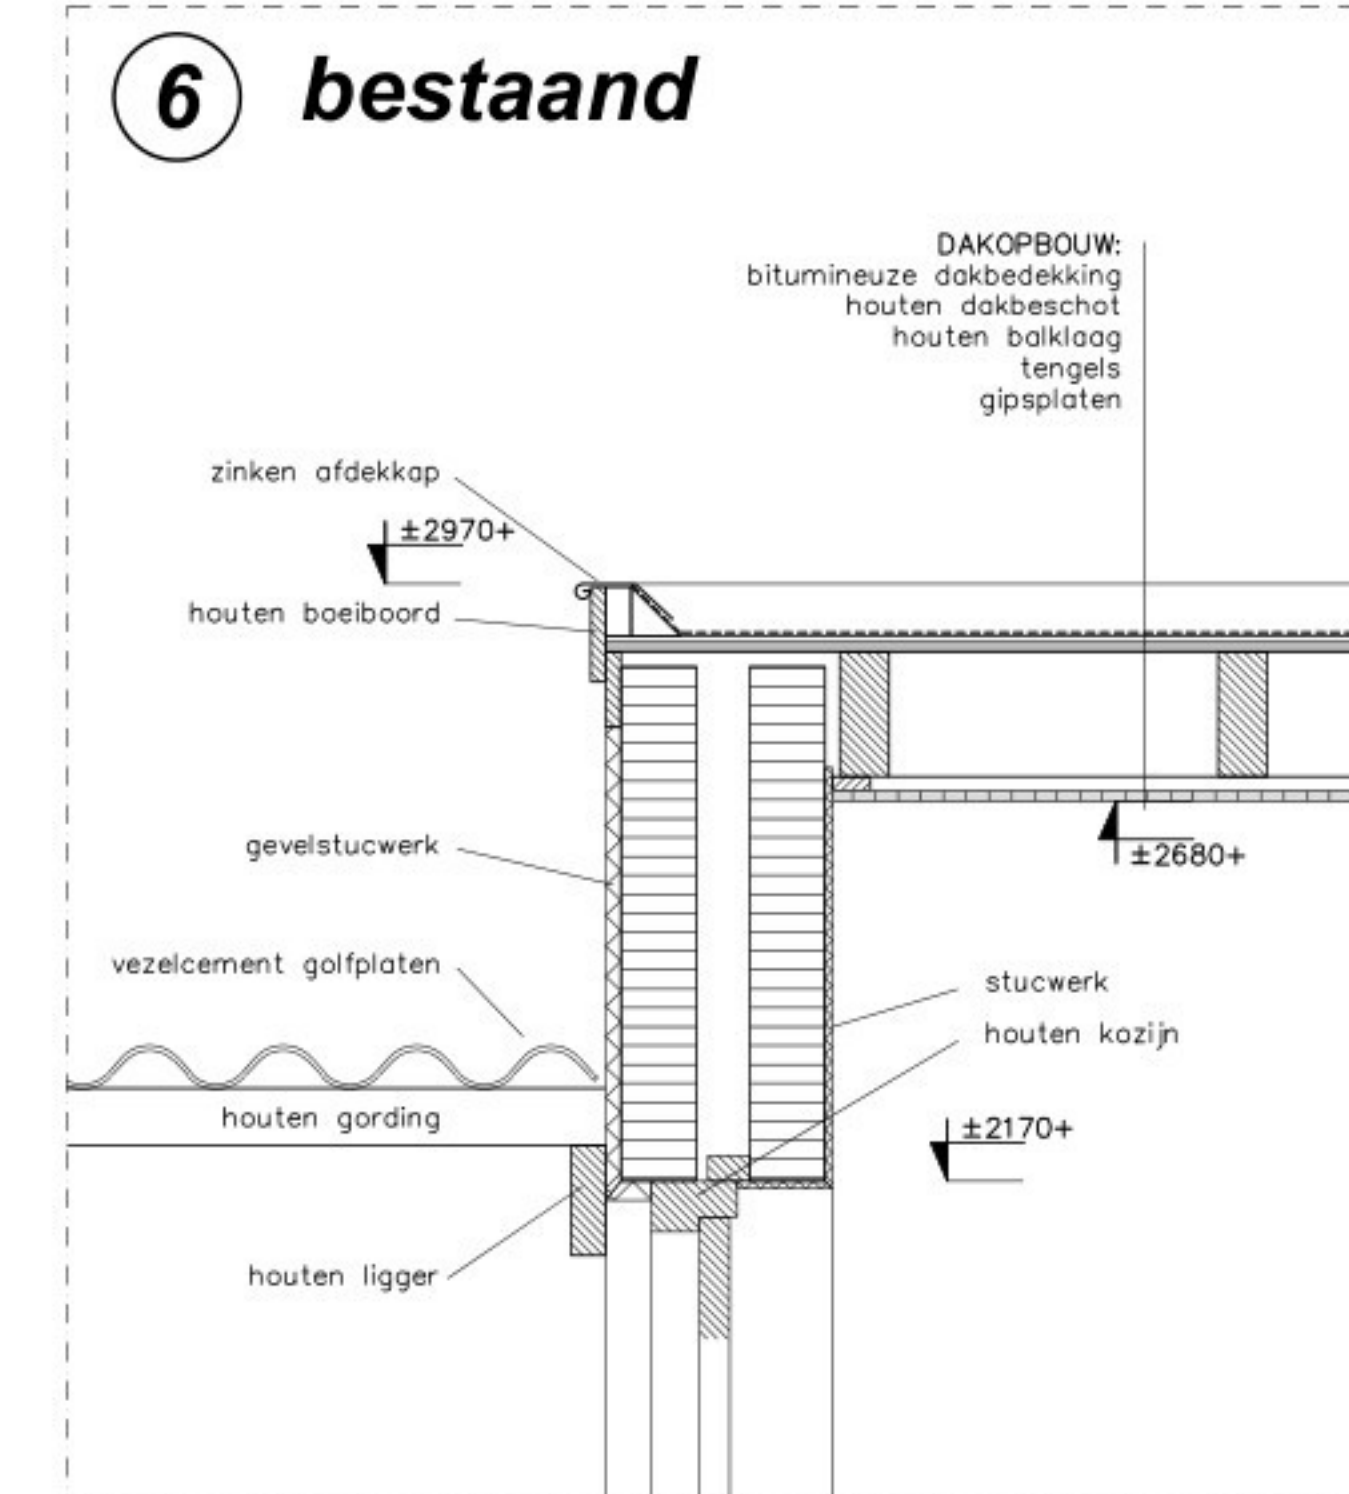
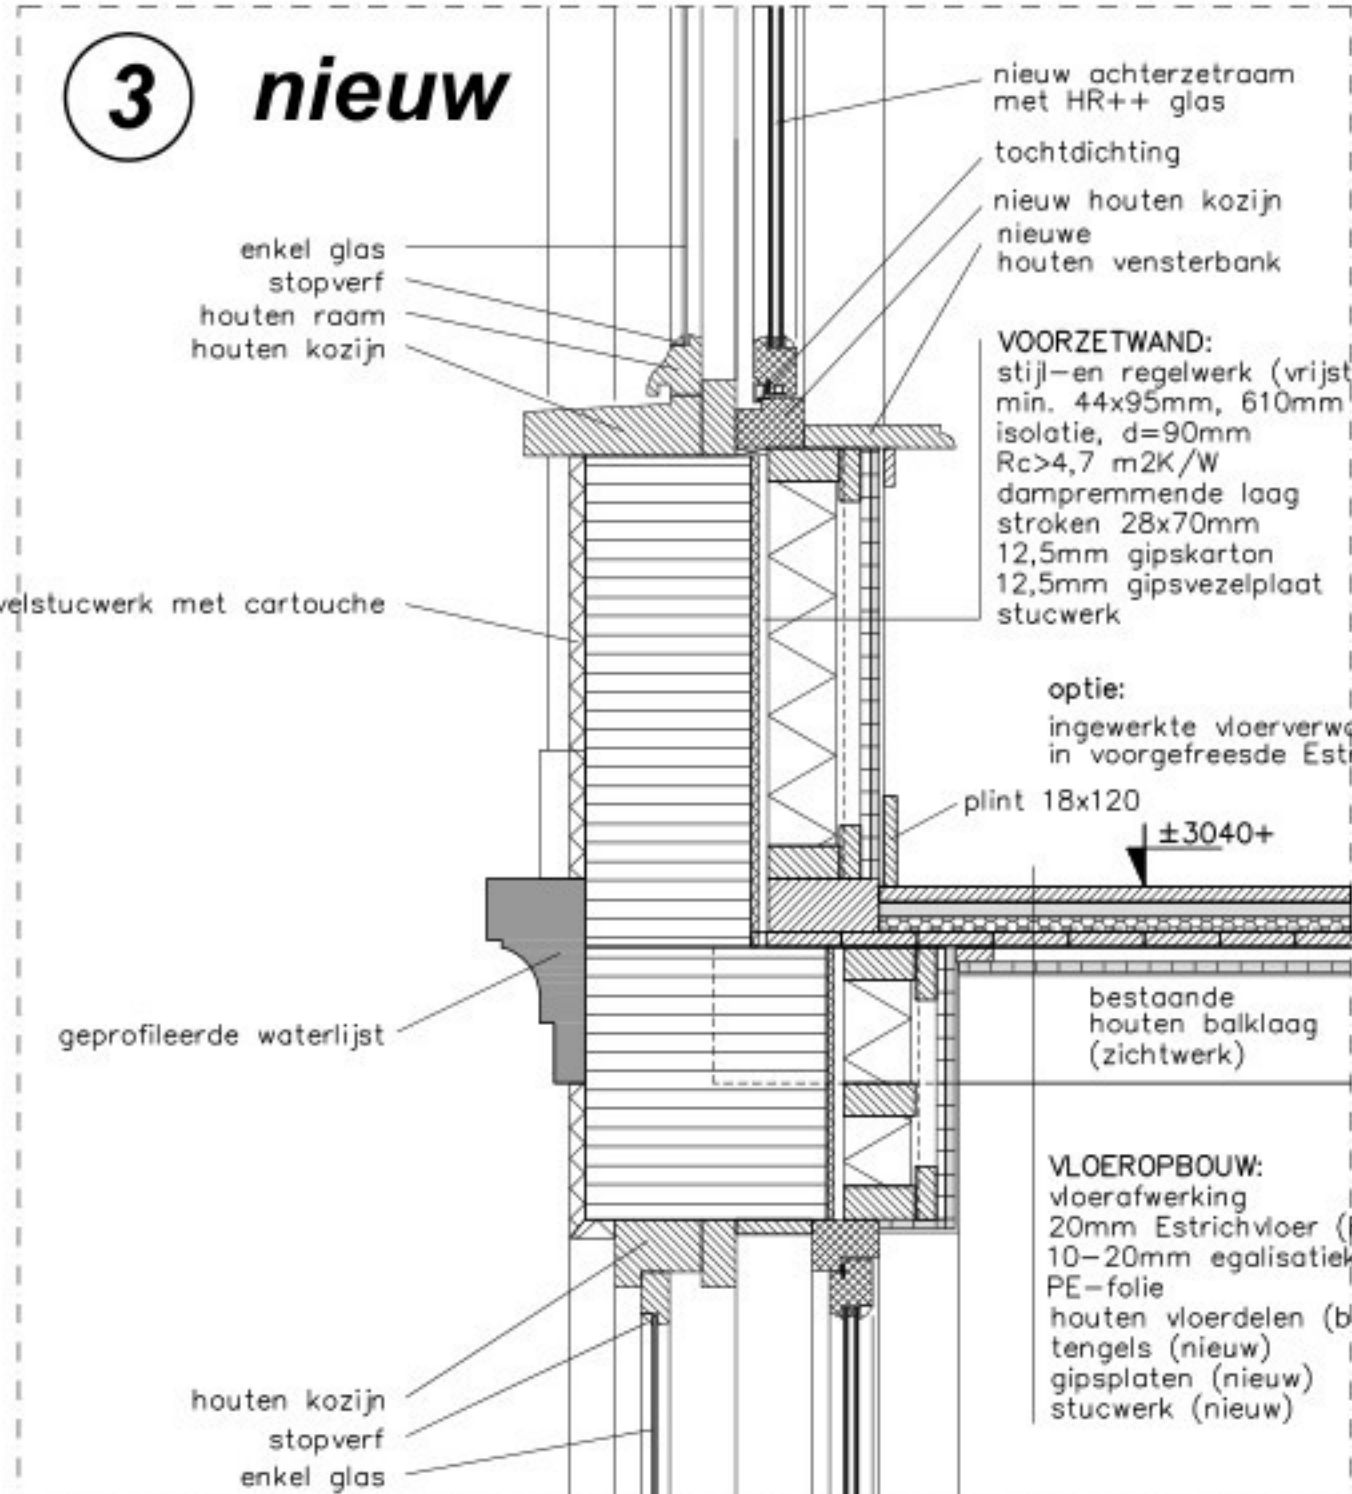
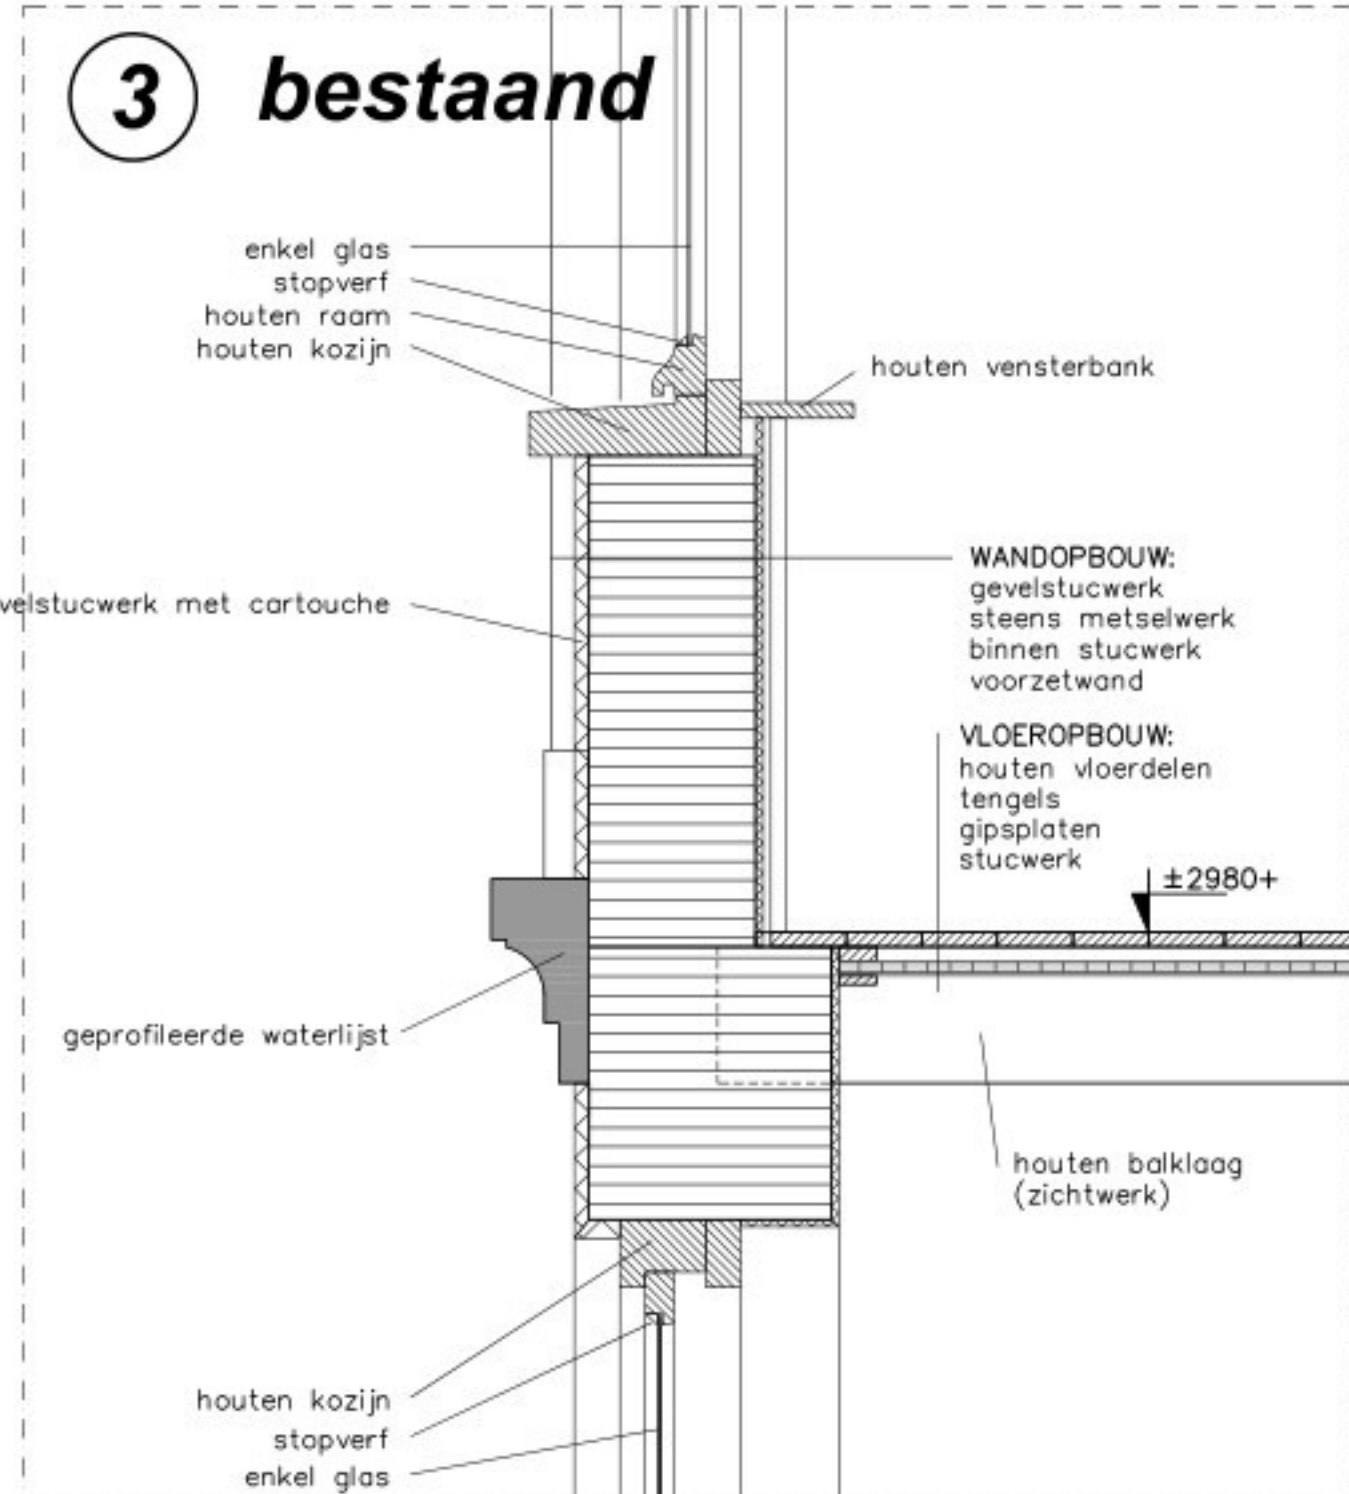
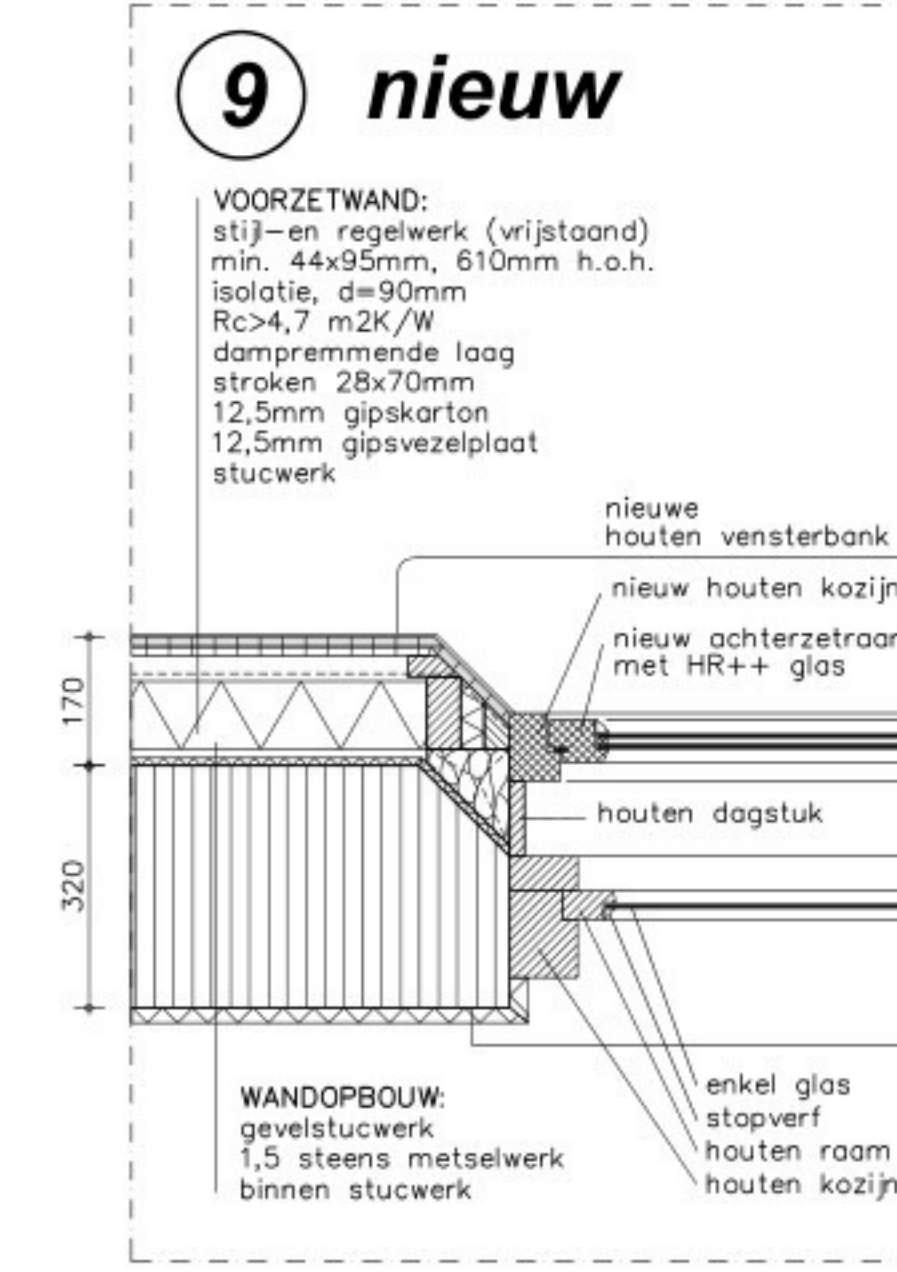
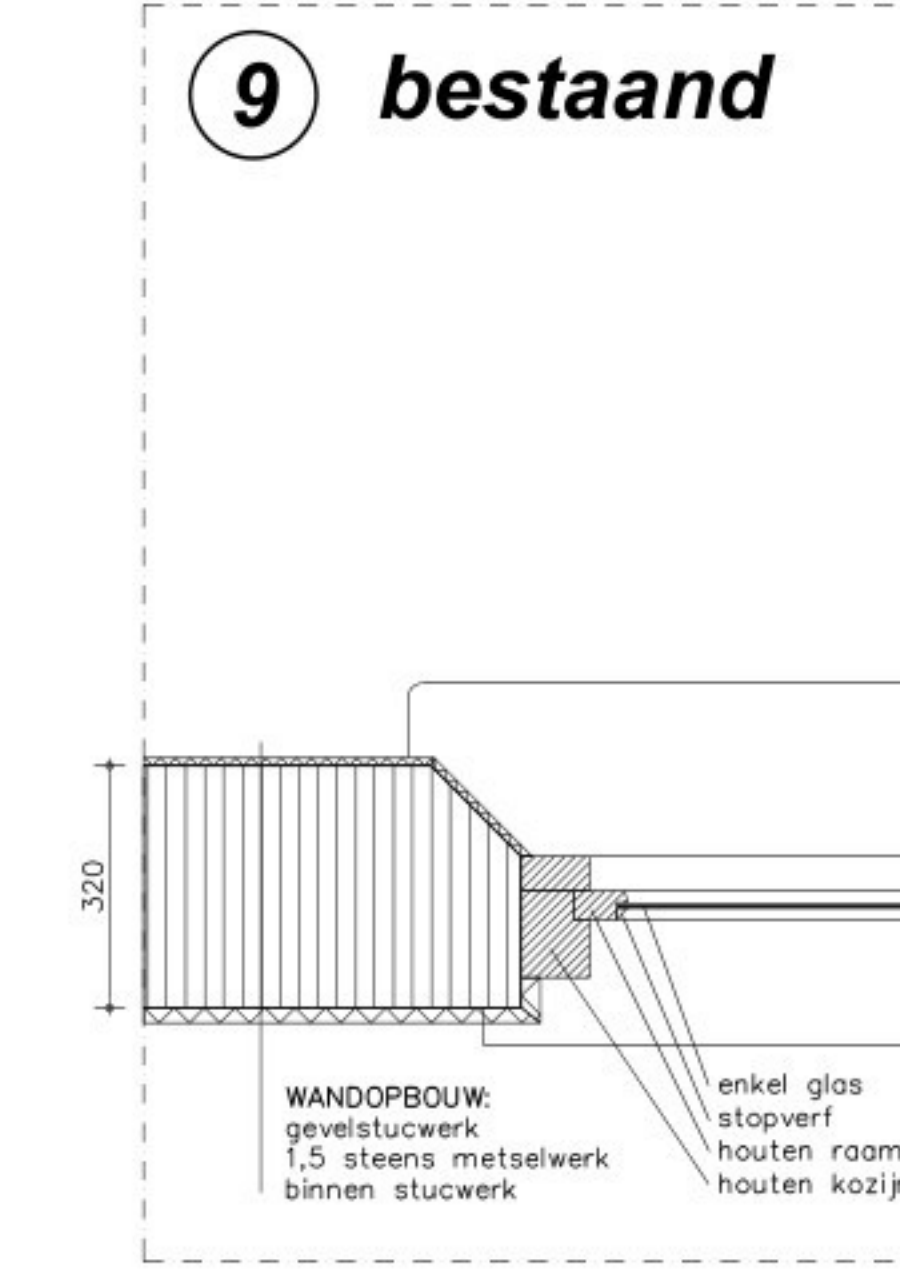
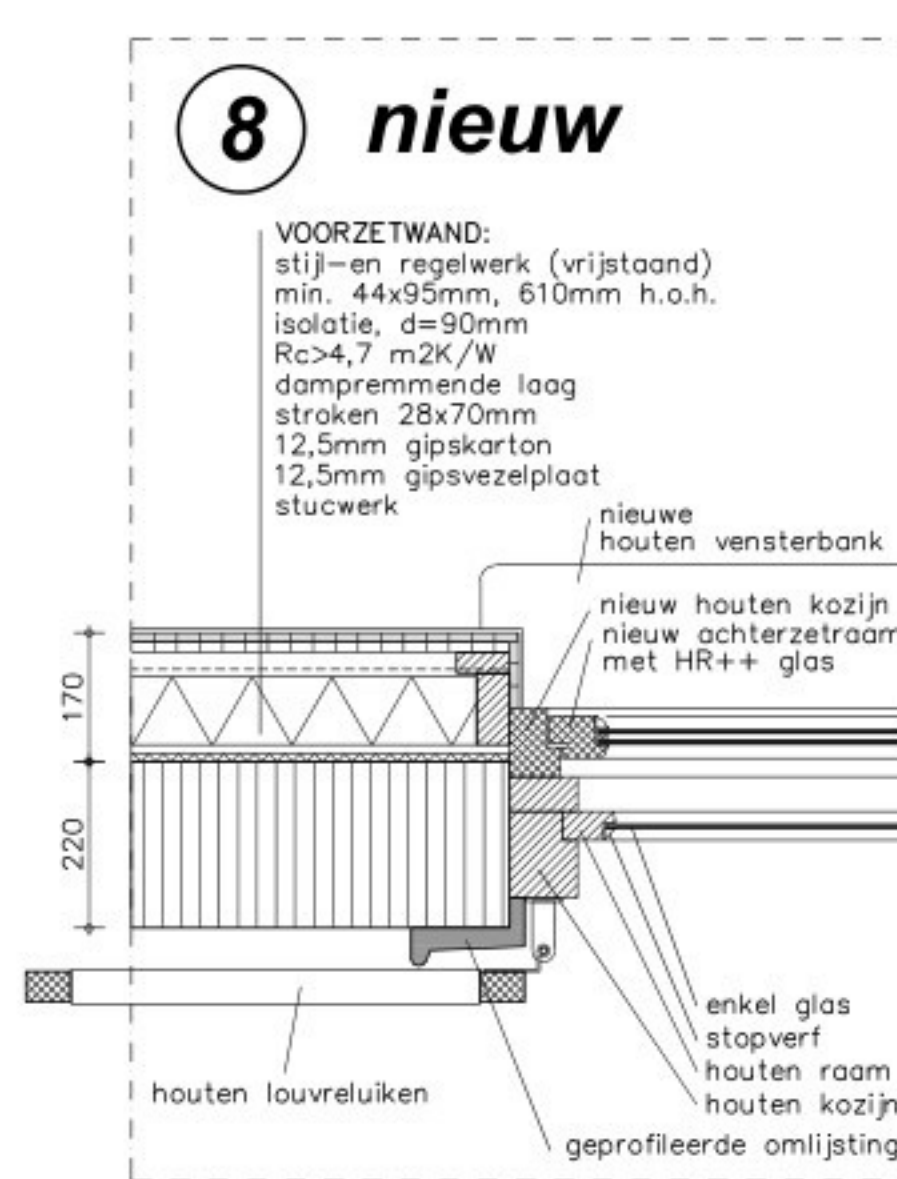
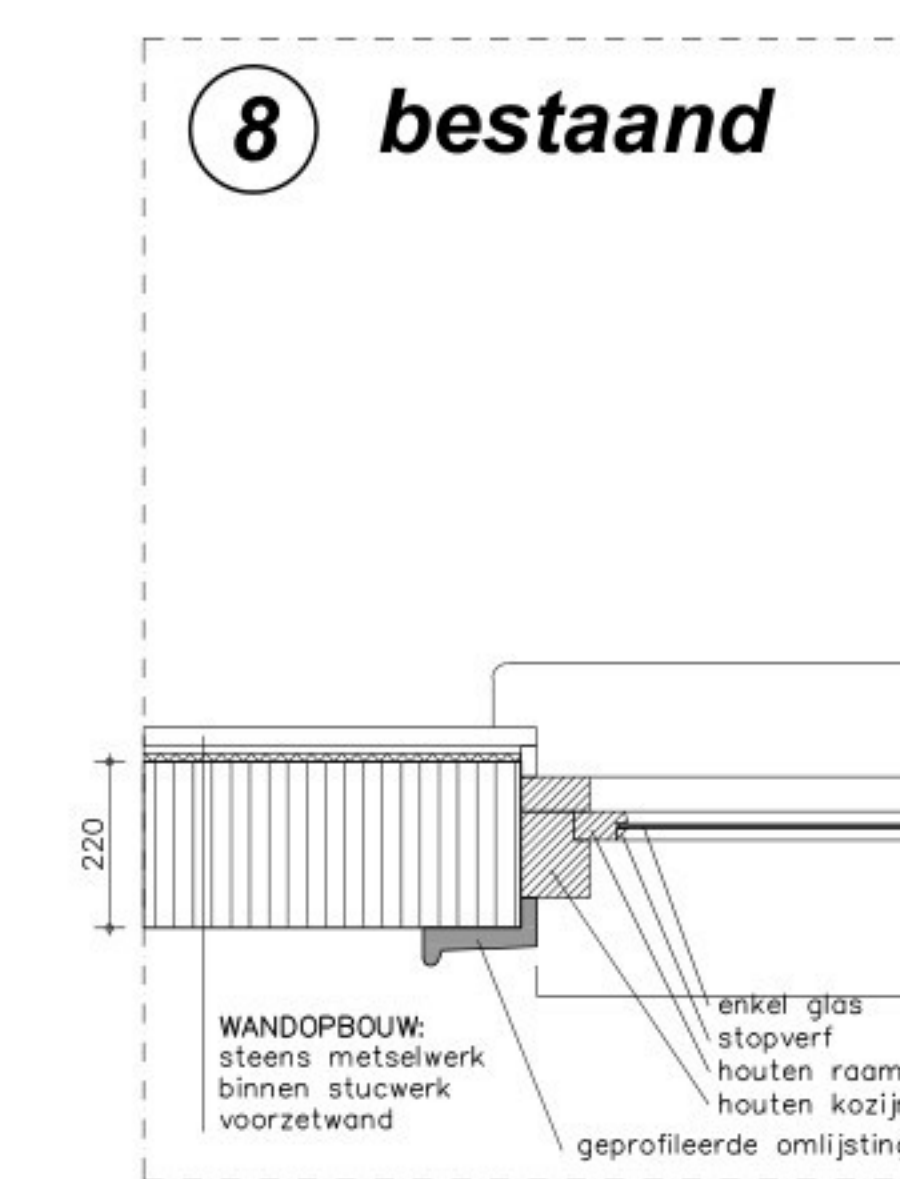
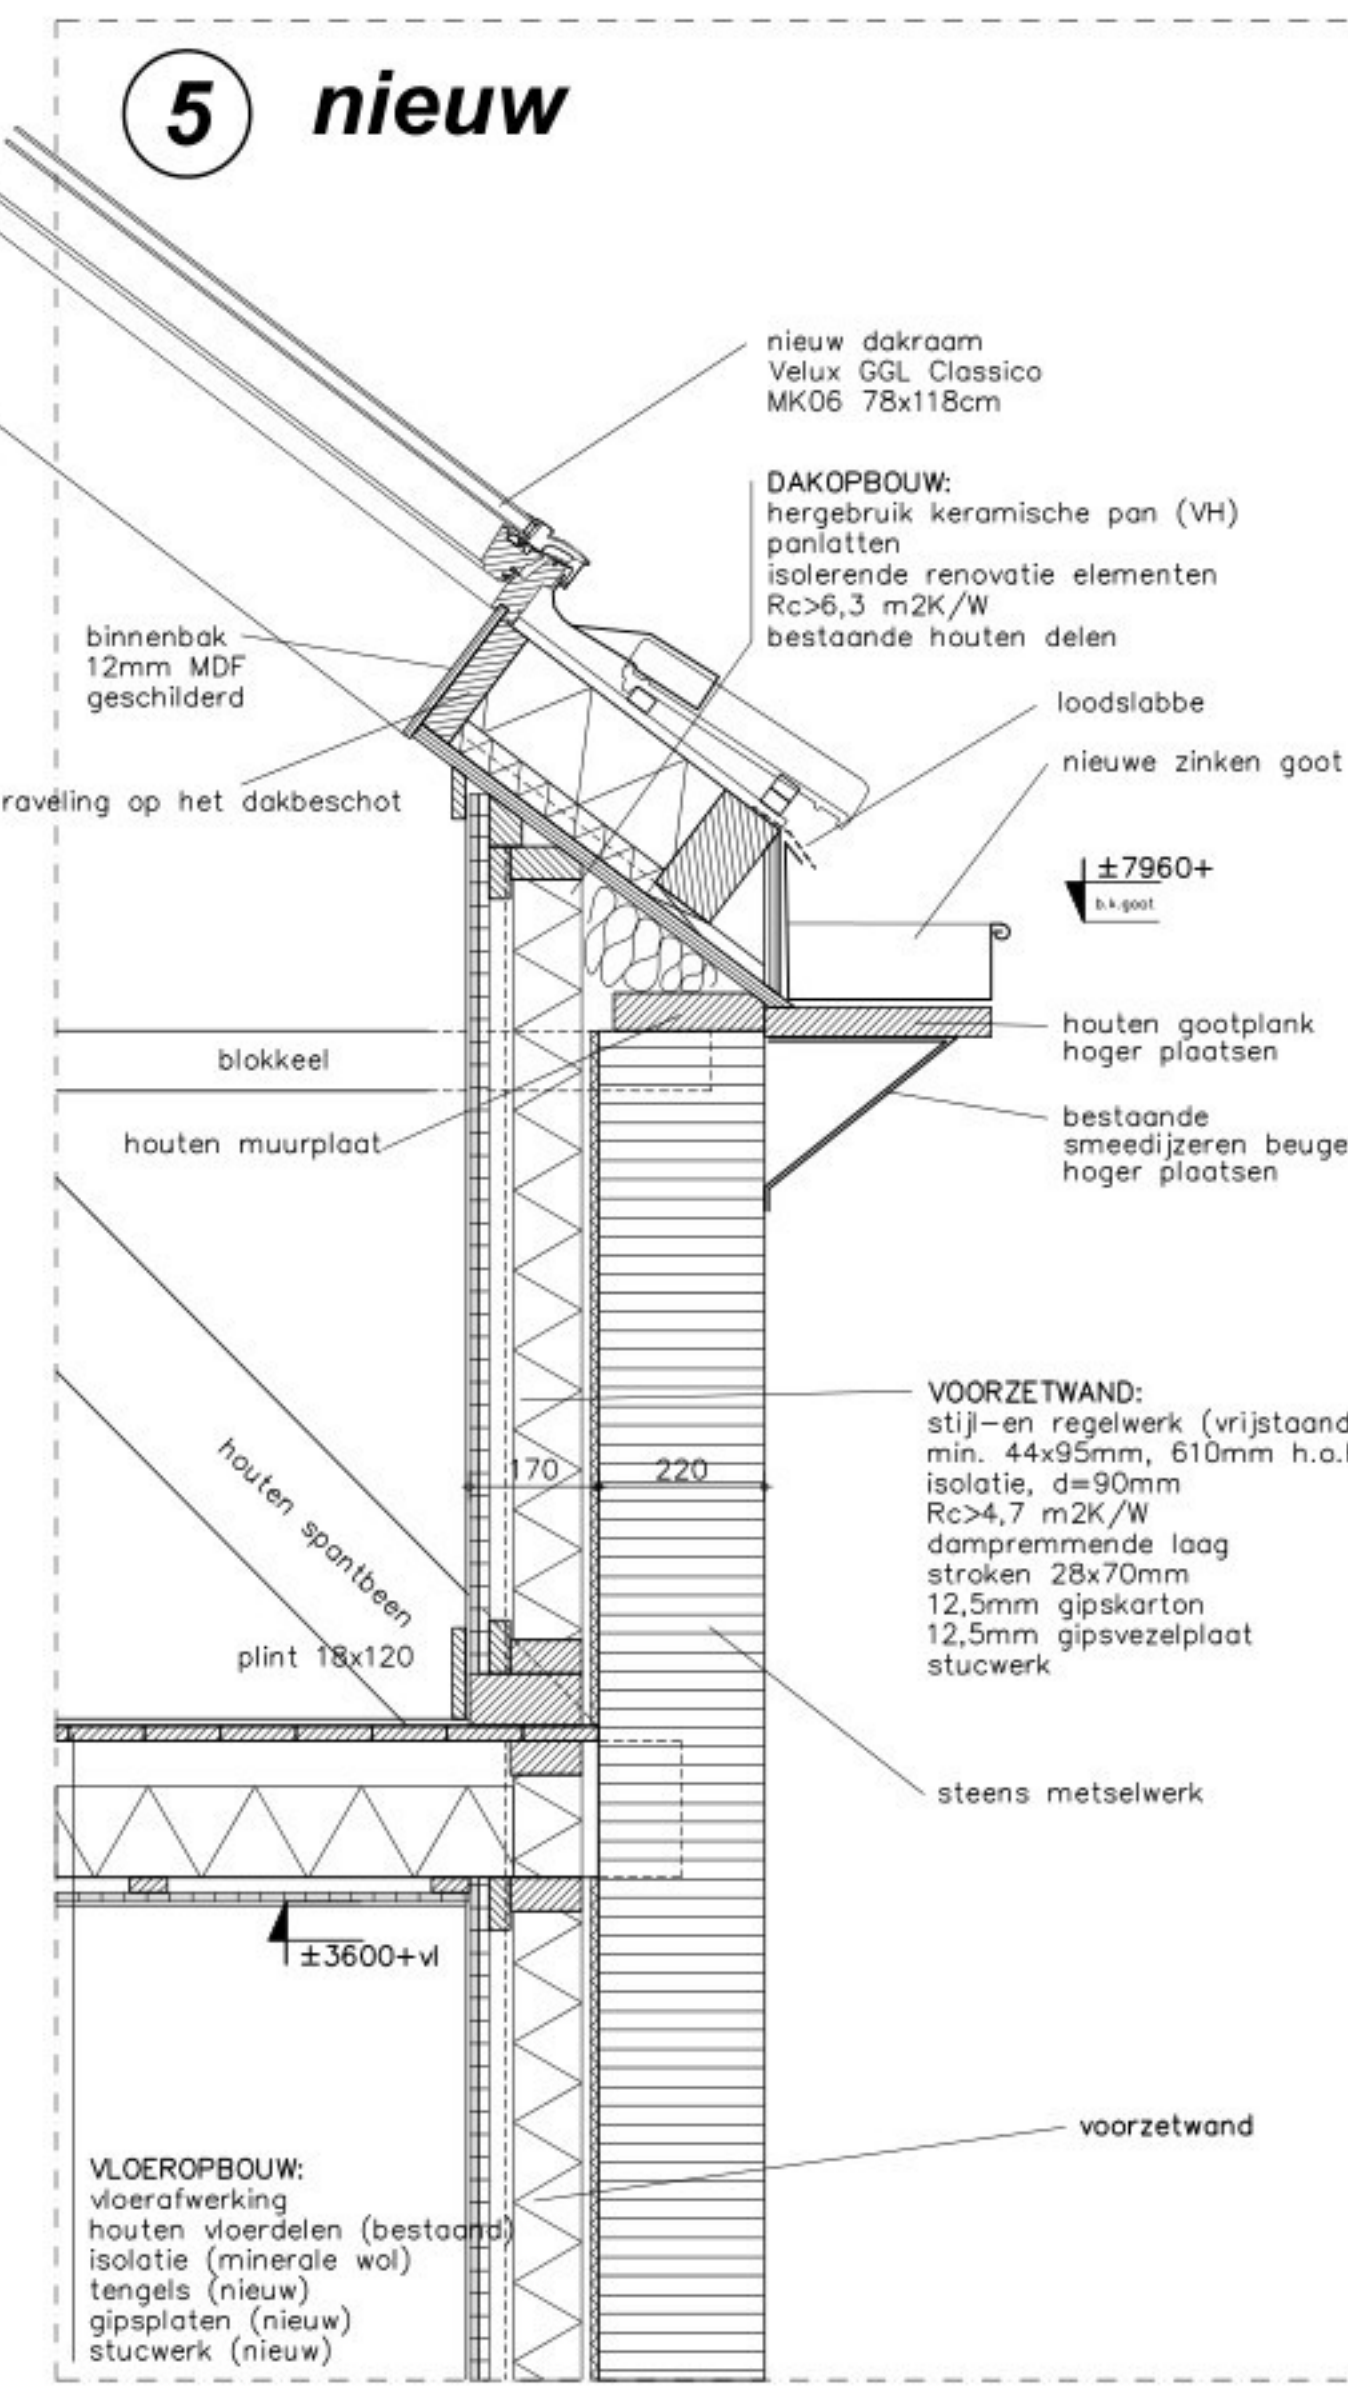
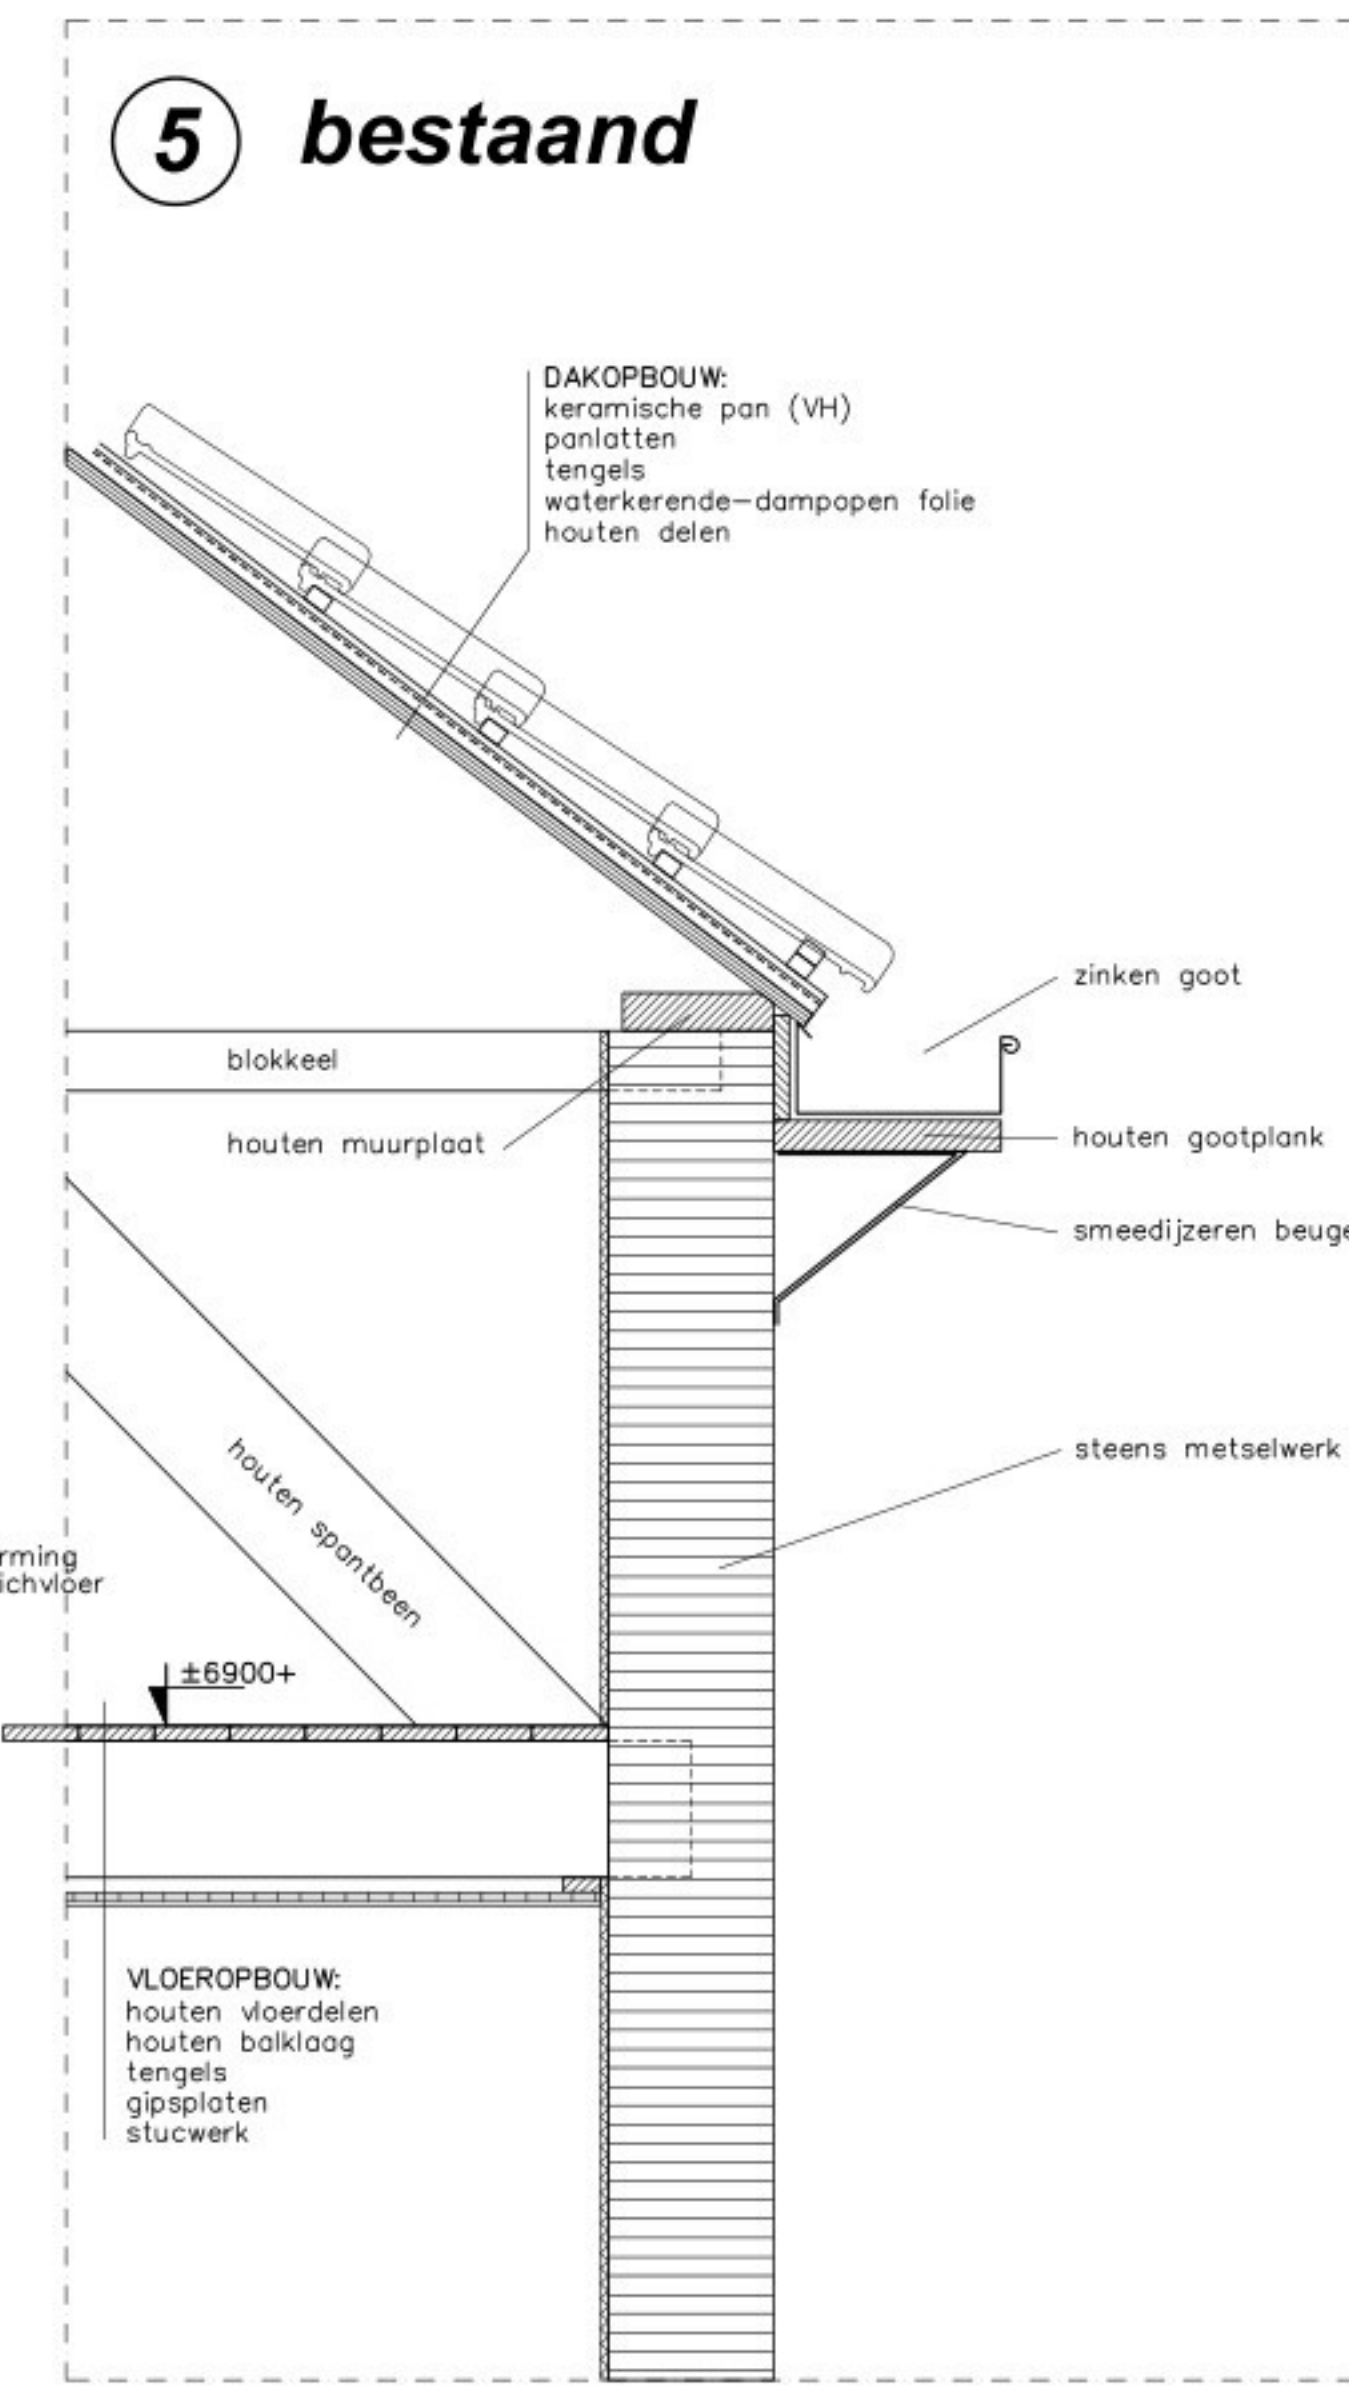
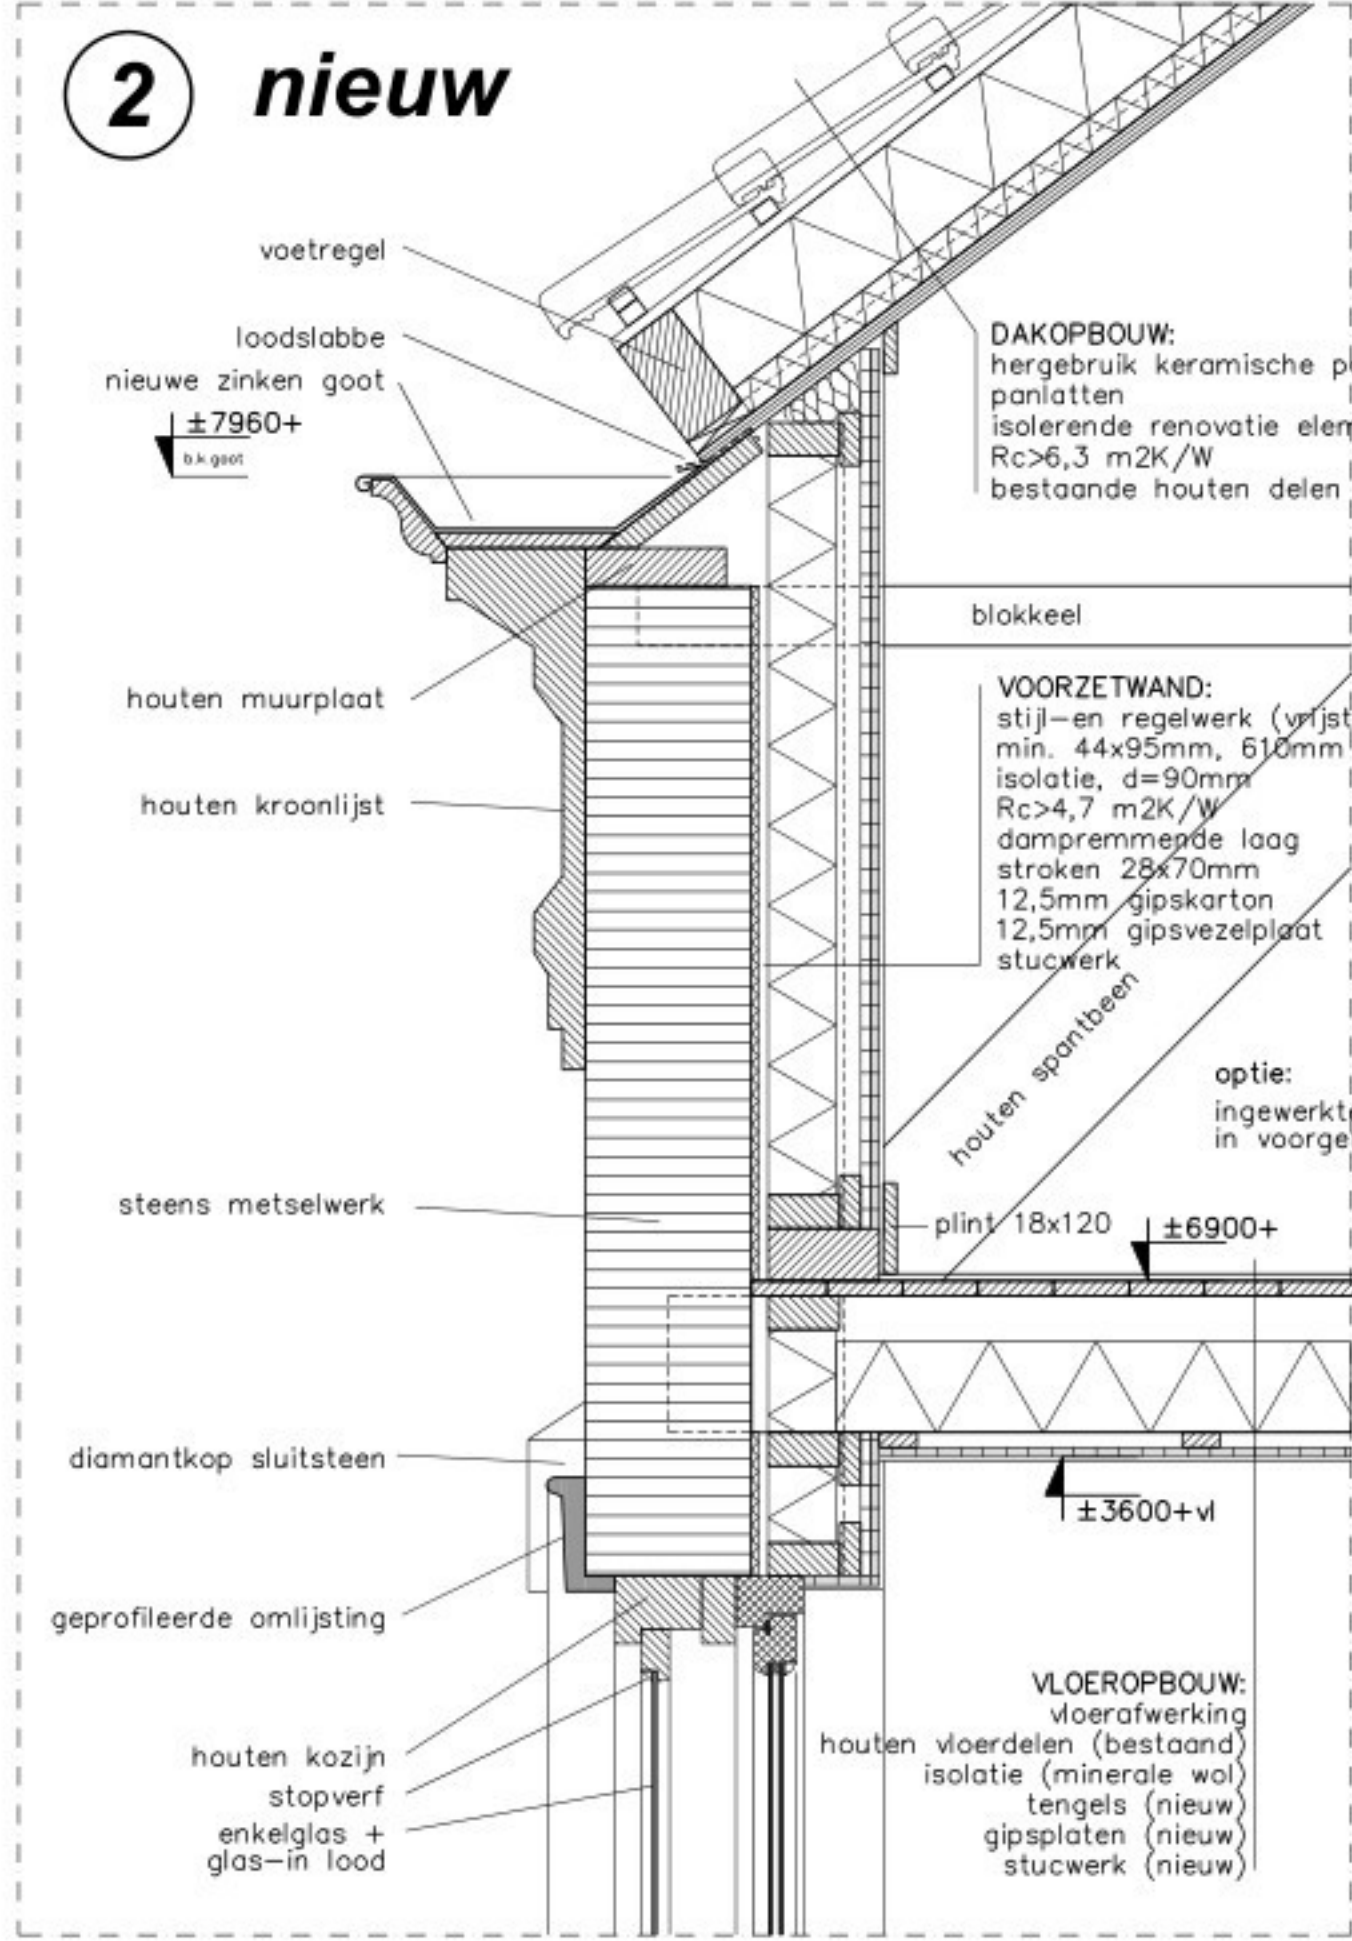
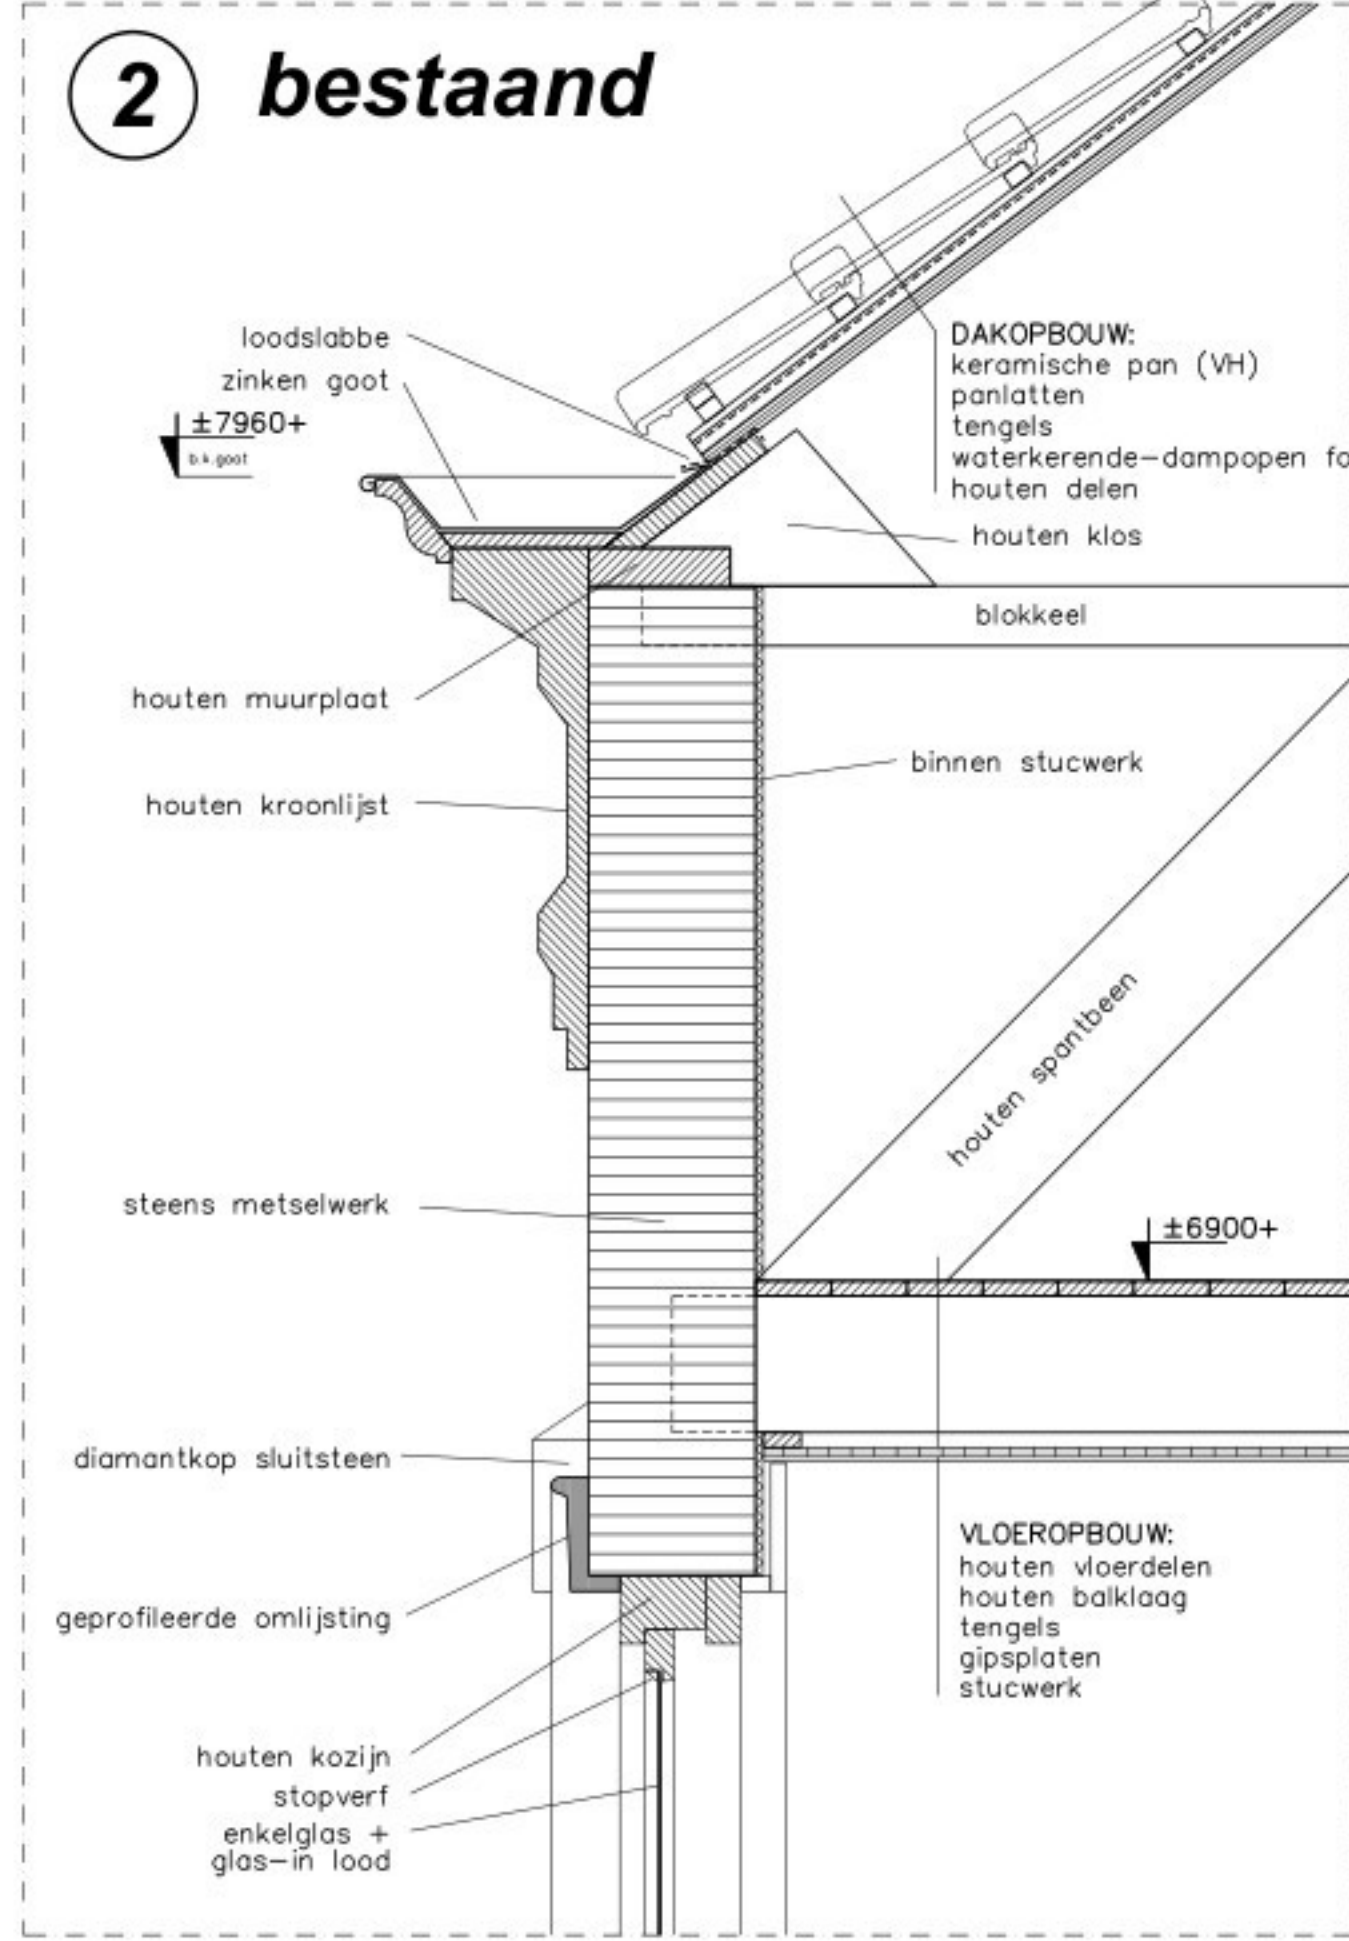
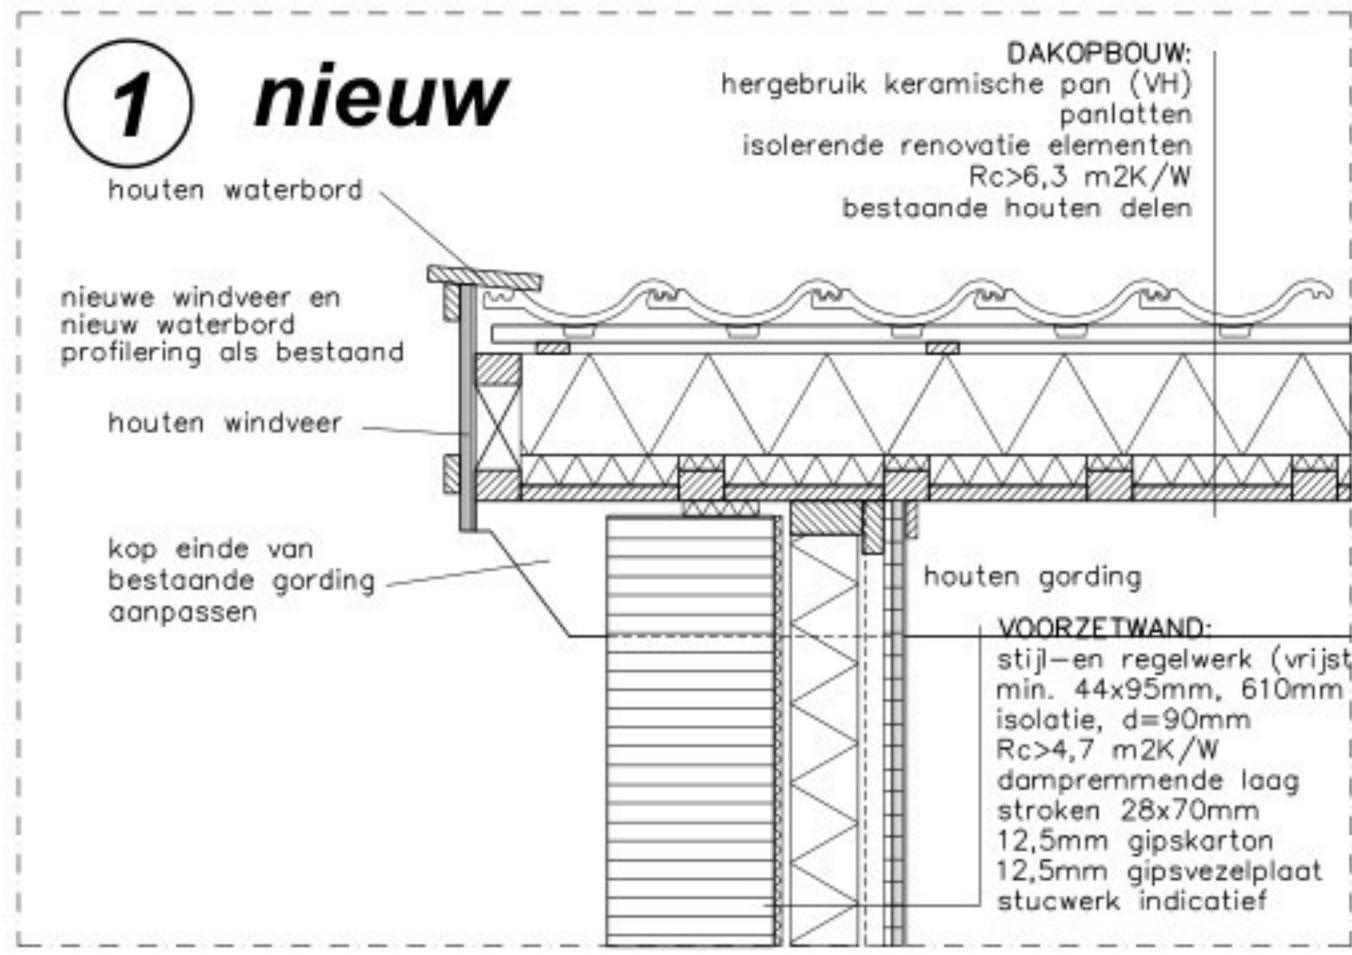


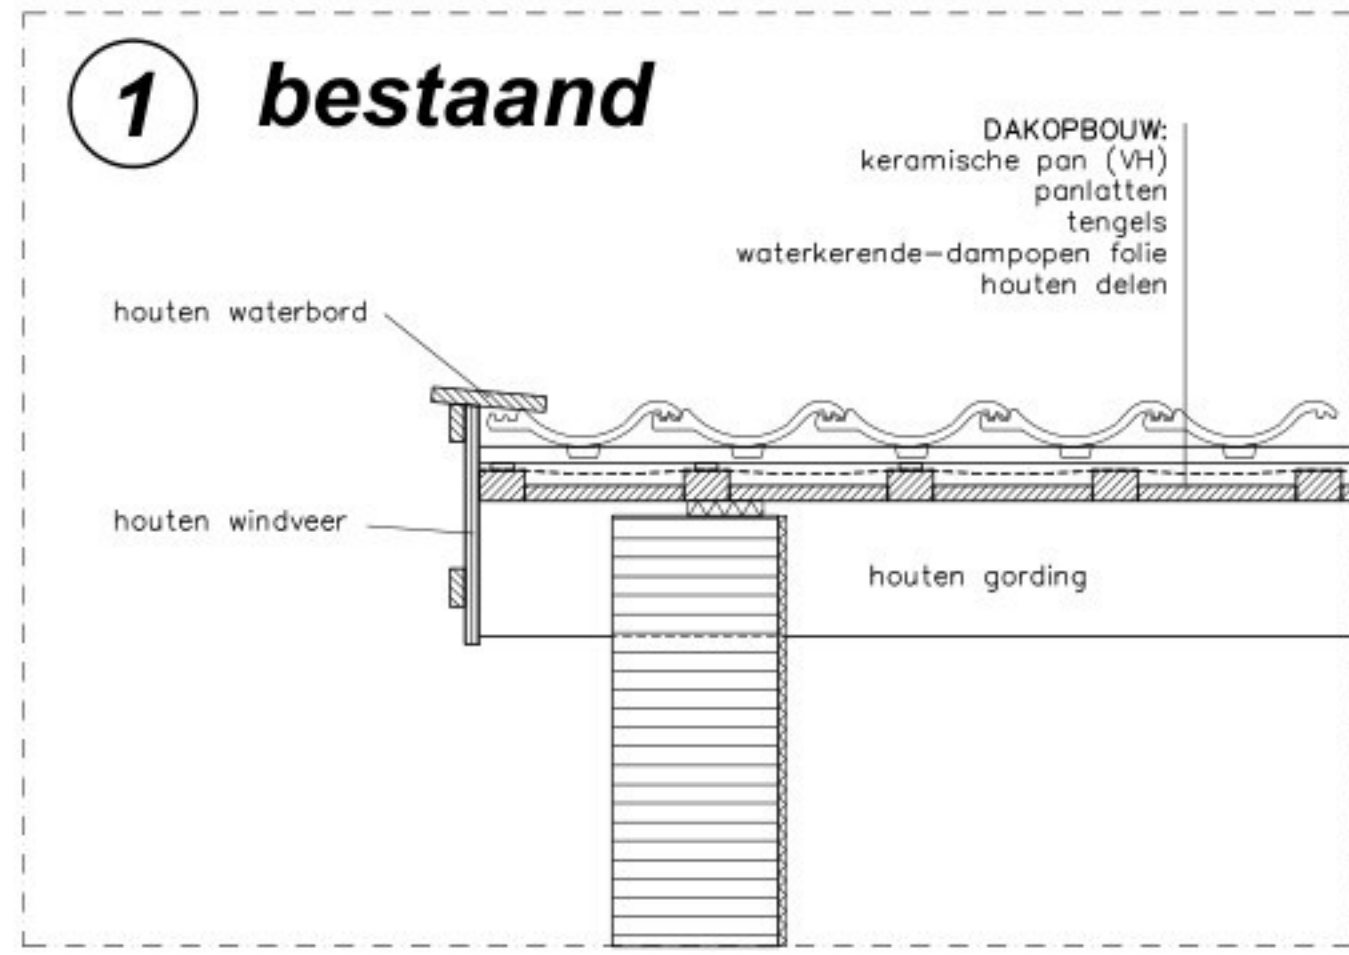

**NIET VAN TEKENING METEN**  
**MAATVOERING IN HET WERK TE CONTROLEREN**  
**MAATVOERING IN MILLIMETERS TENZIJ ANDERS AANGEGEVEN**

HERSTEL EN VERDUURZAMING WOONHUIS RIJKSWAL 44 TE WOUDRICHEM

OPDRACHTGEVER: [REDACTED]  
POST ADRES: [REDACTED]  
WERK ADRES: RIJKSWAL 44, 4285 AD WOUDRICHEM

BESTEKTEKENING  
DATUM 03-11-2025 SCHAAAL 1: 10 BLAD 1067-B04 GET: [REDACTED]  
GEWIJZIGD a06-11-2025 b23-04-2026

**Van der Schoot Architecten bv BNA Schijndel**  
Nieuwe Eerdsebaan 8, 5482 VS Schijndel T: 073-5493841 e-mail: info@vanderSchootArchitecten.nl