

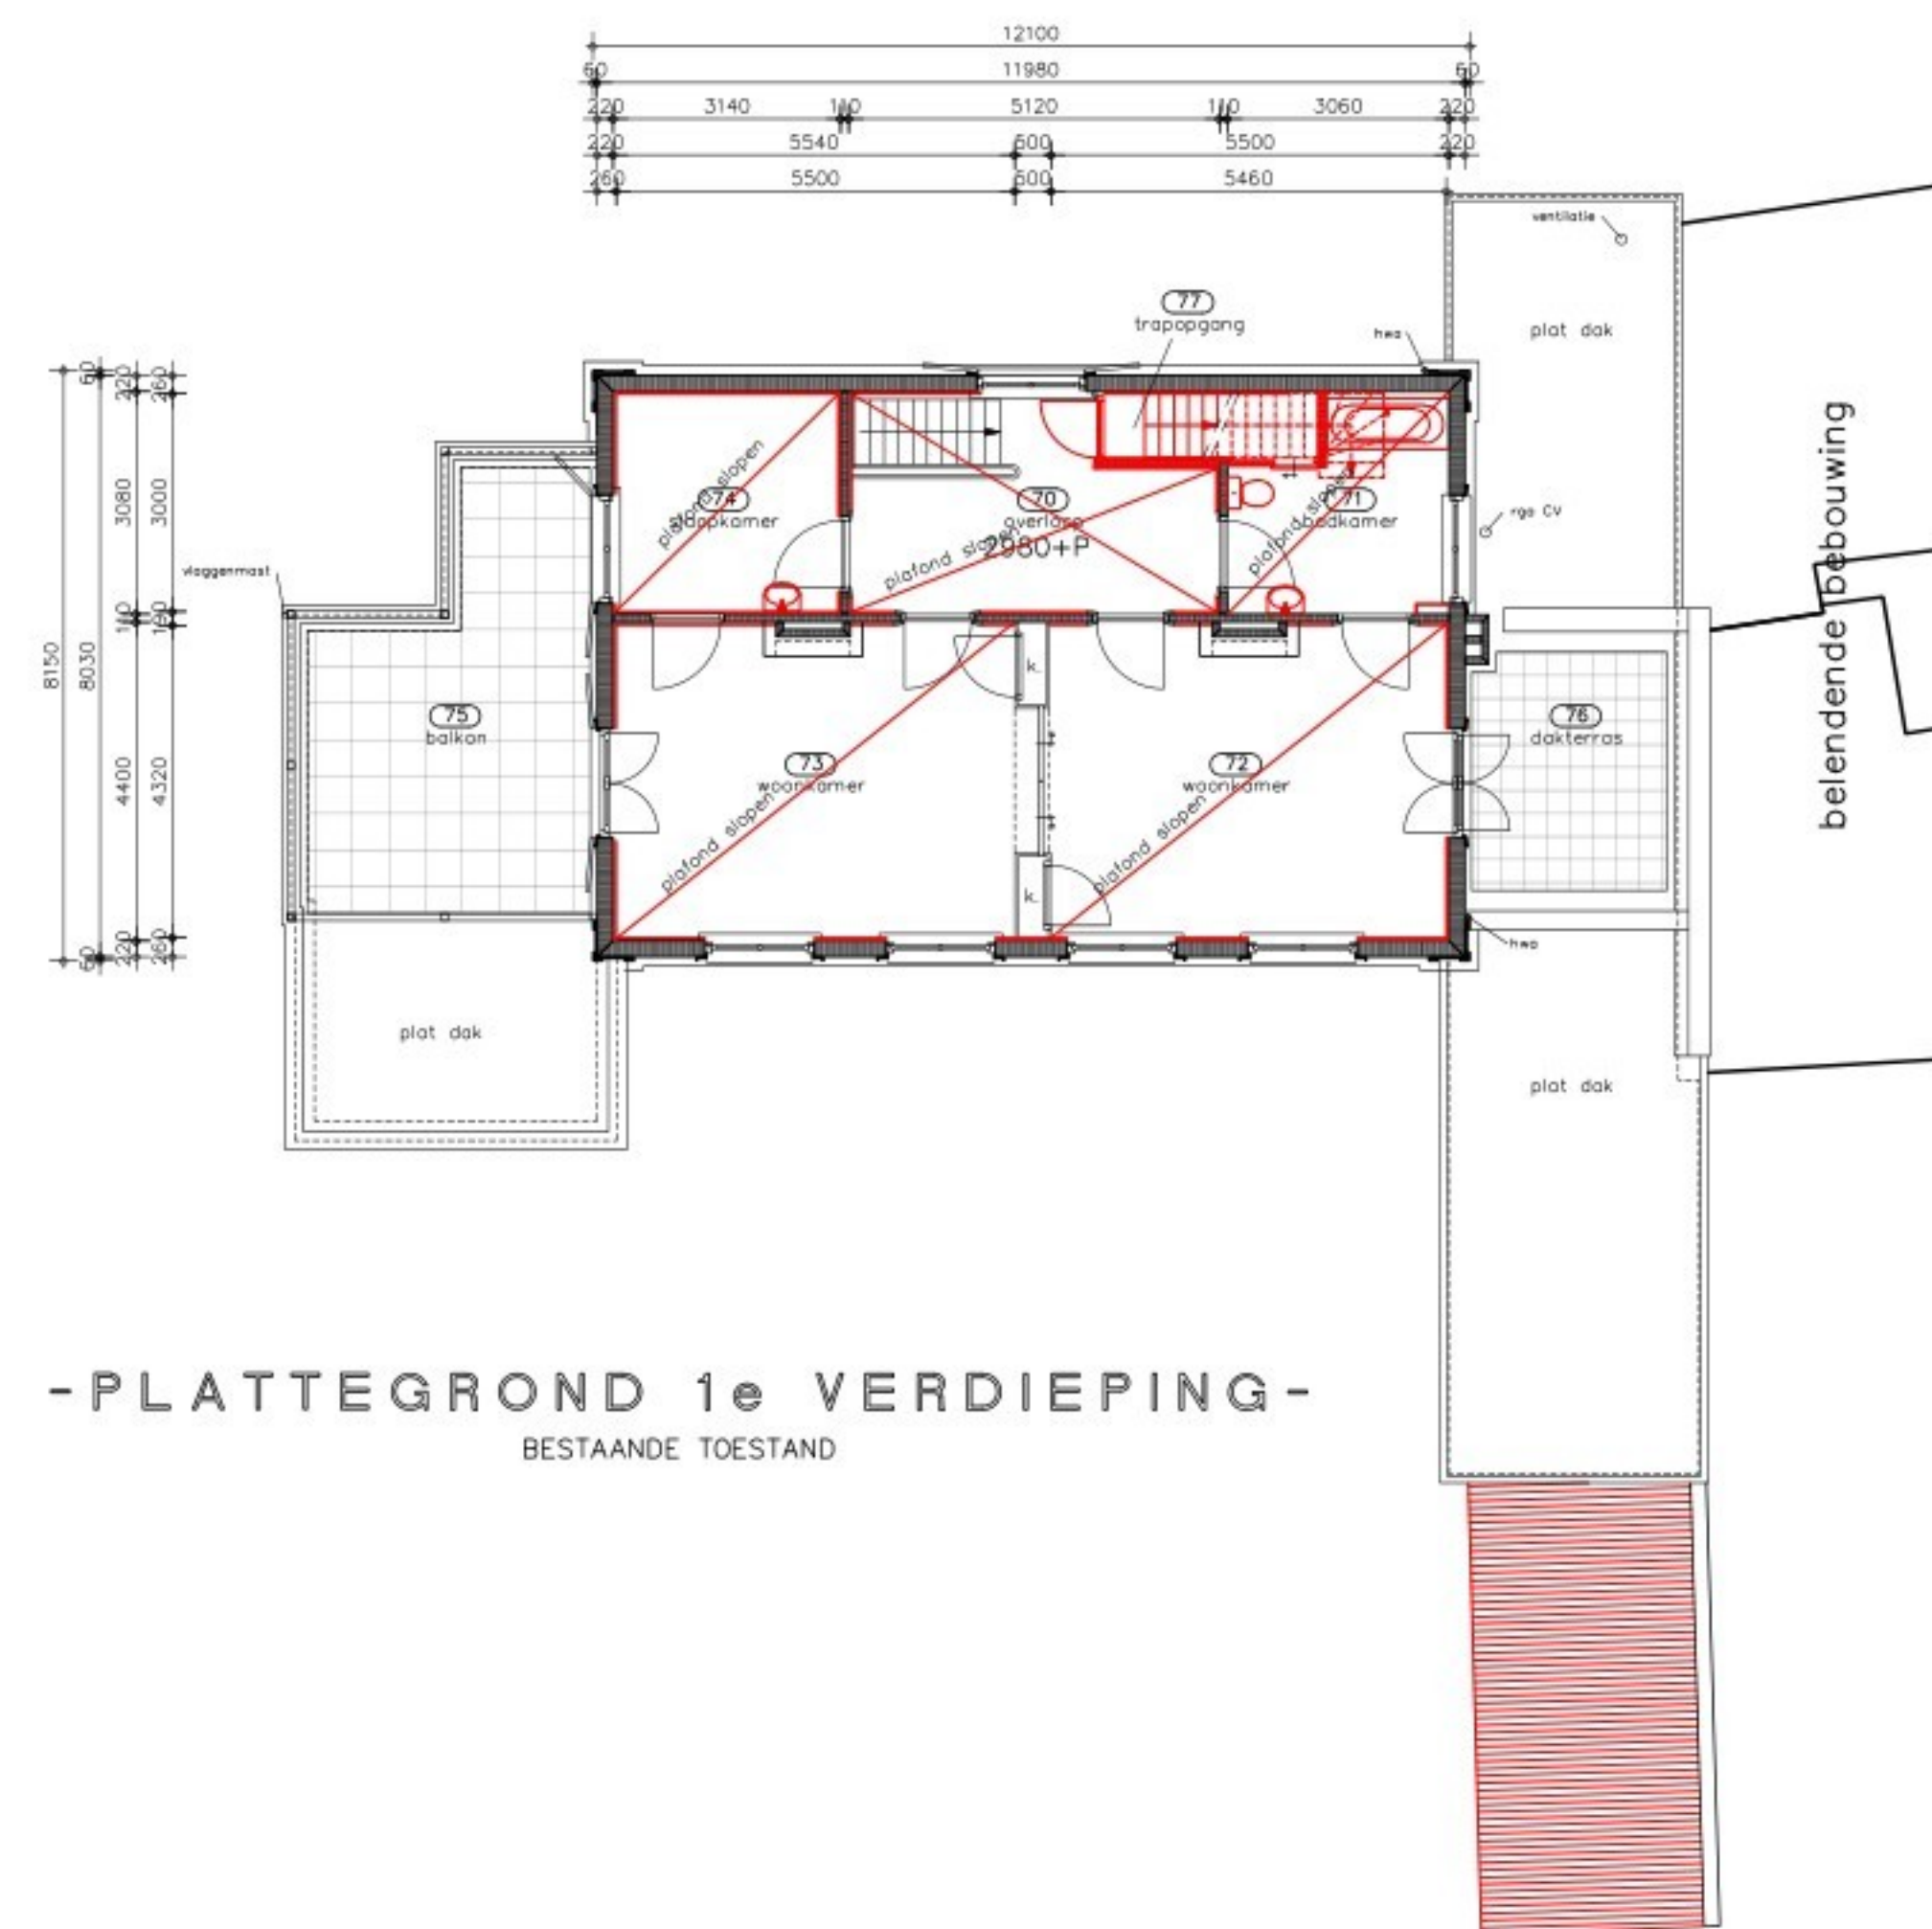
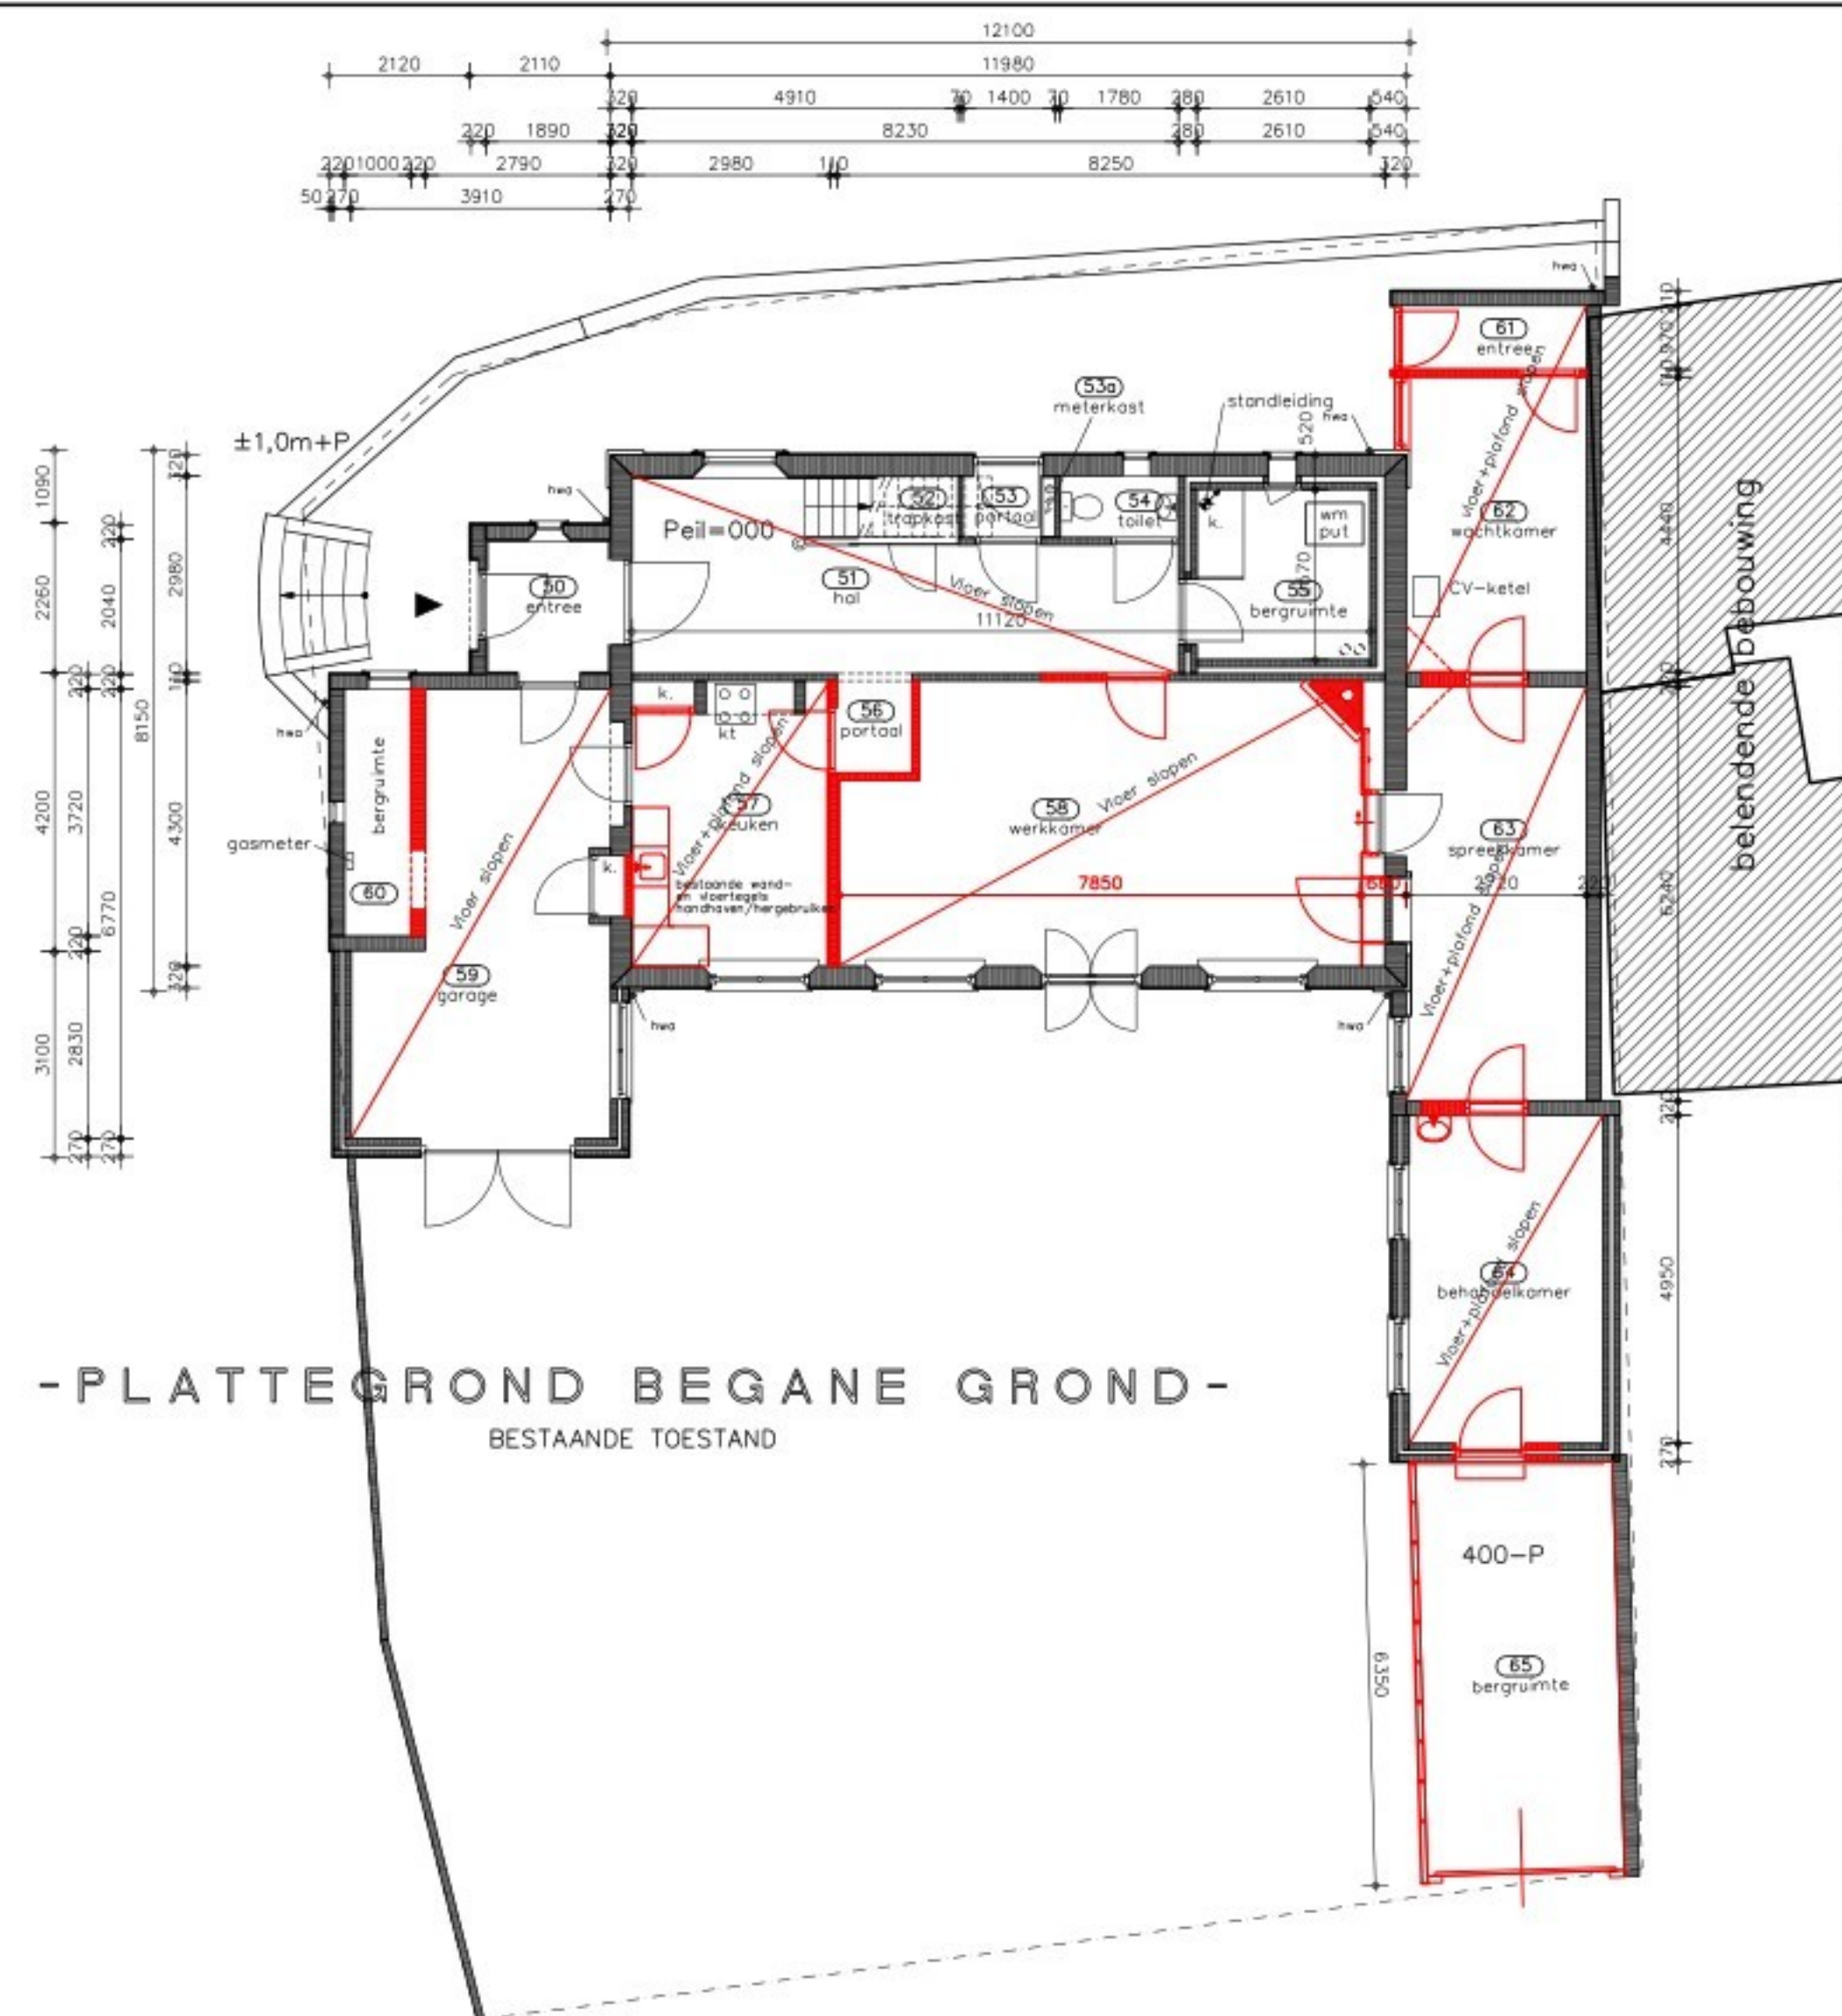
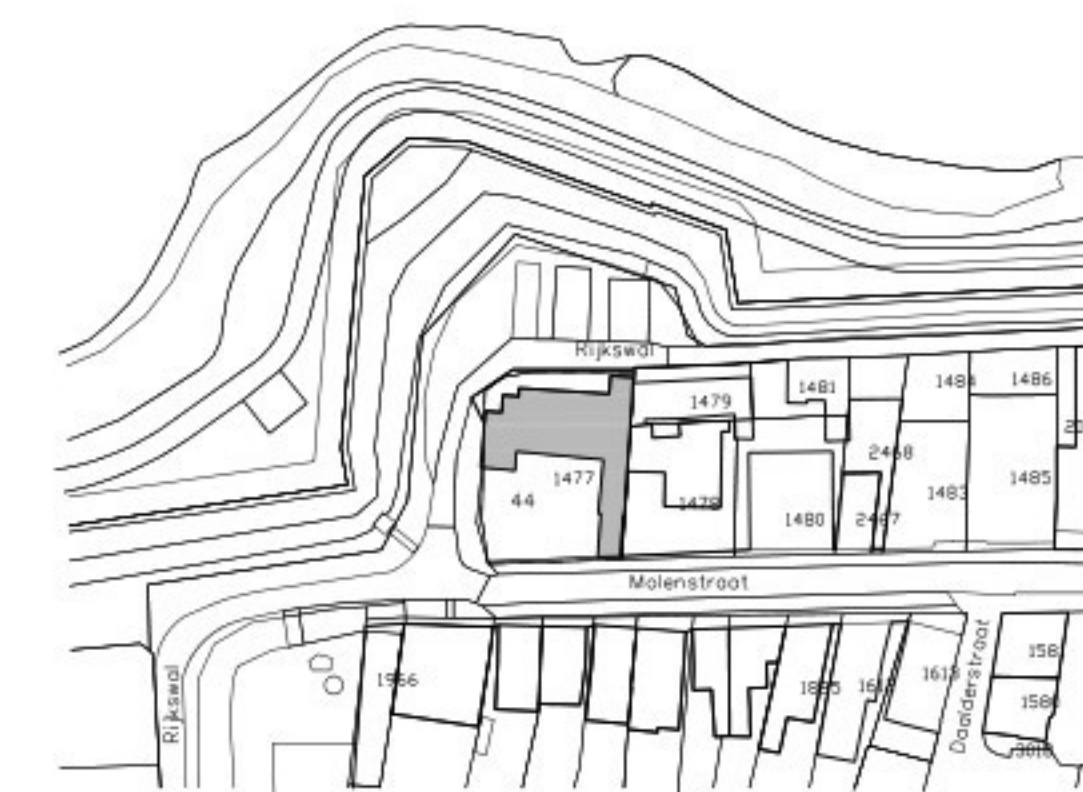


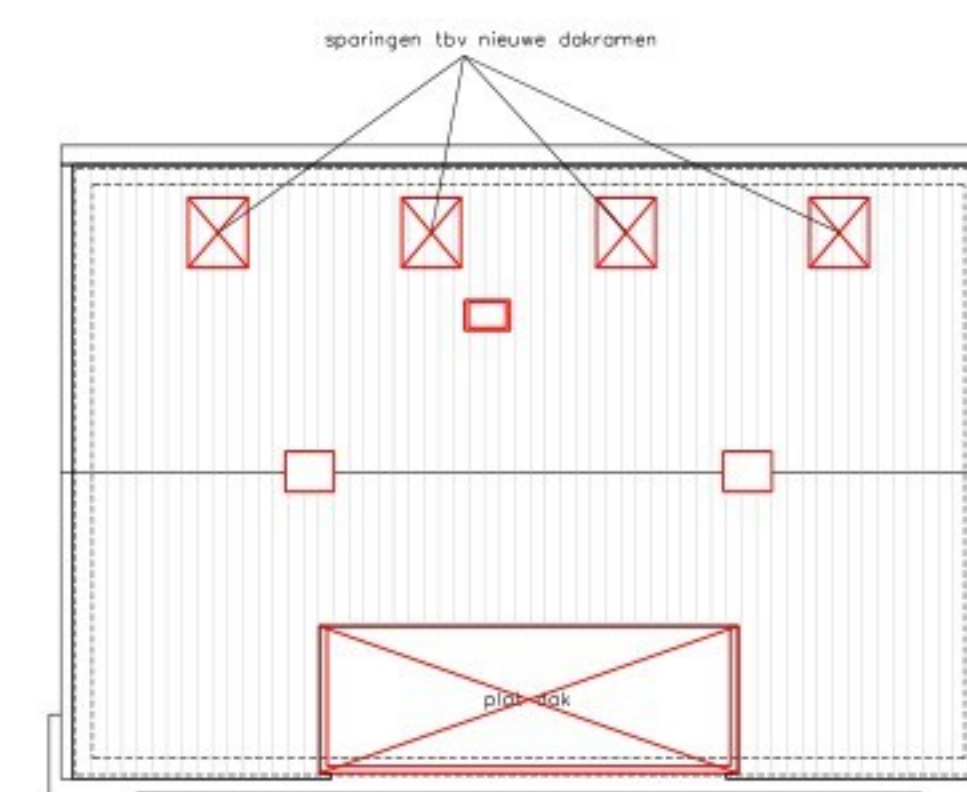

RENVOOI

■ = TE SLOPEN ONDERDELEN

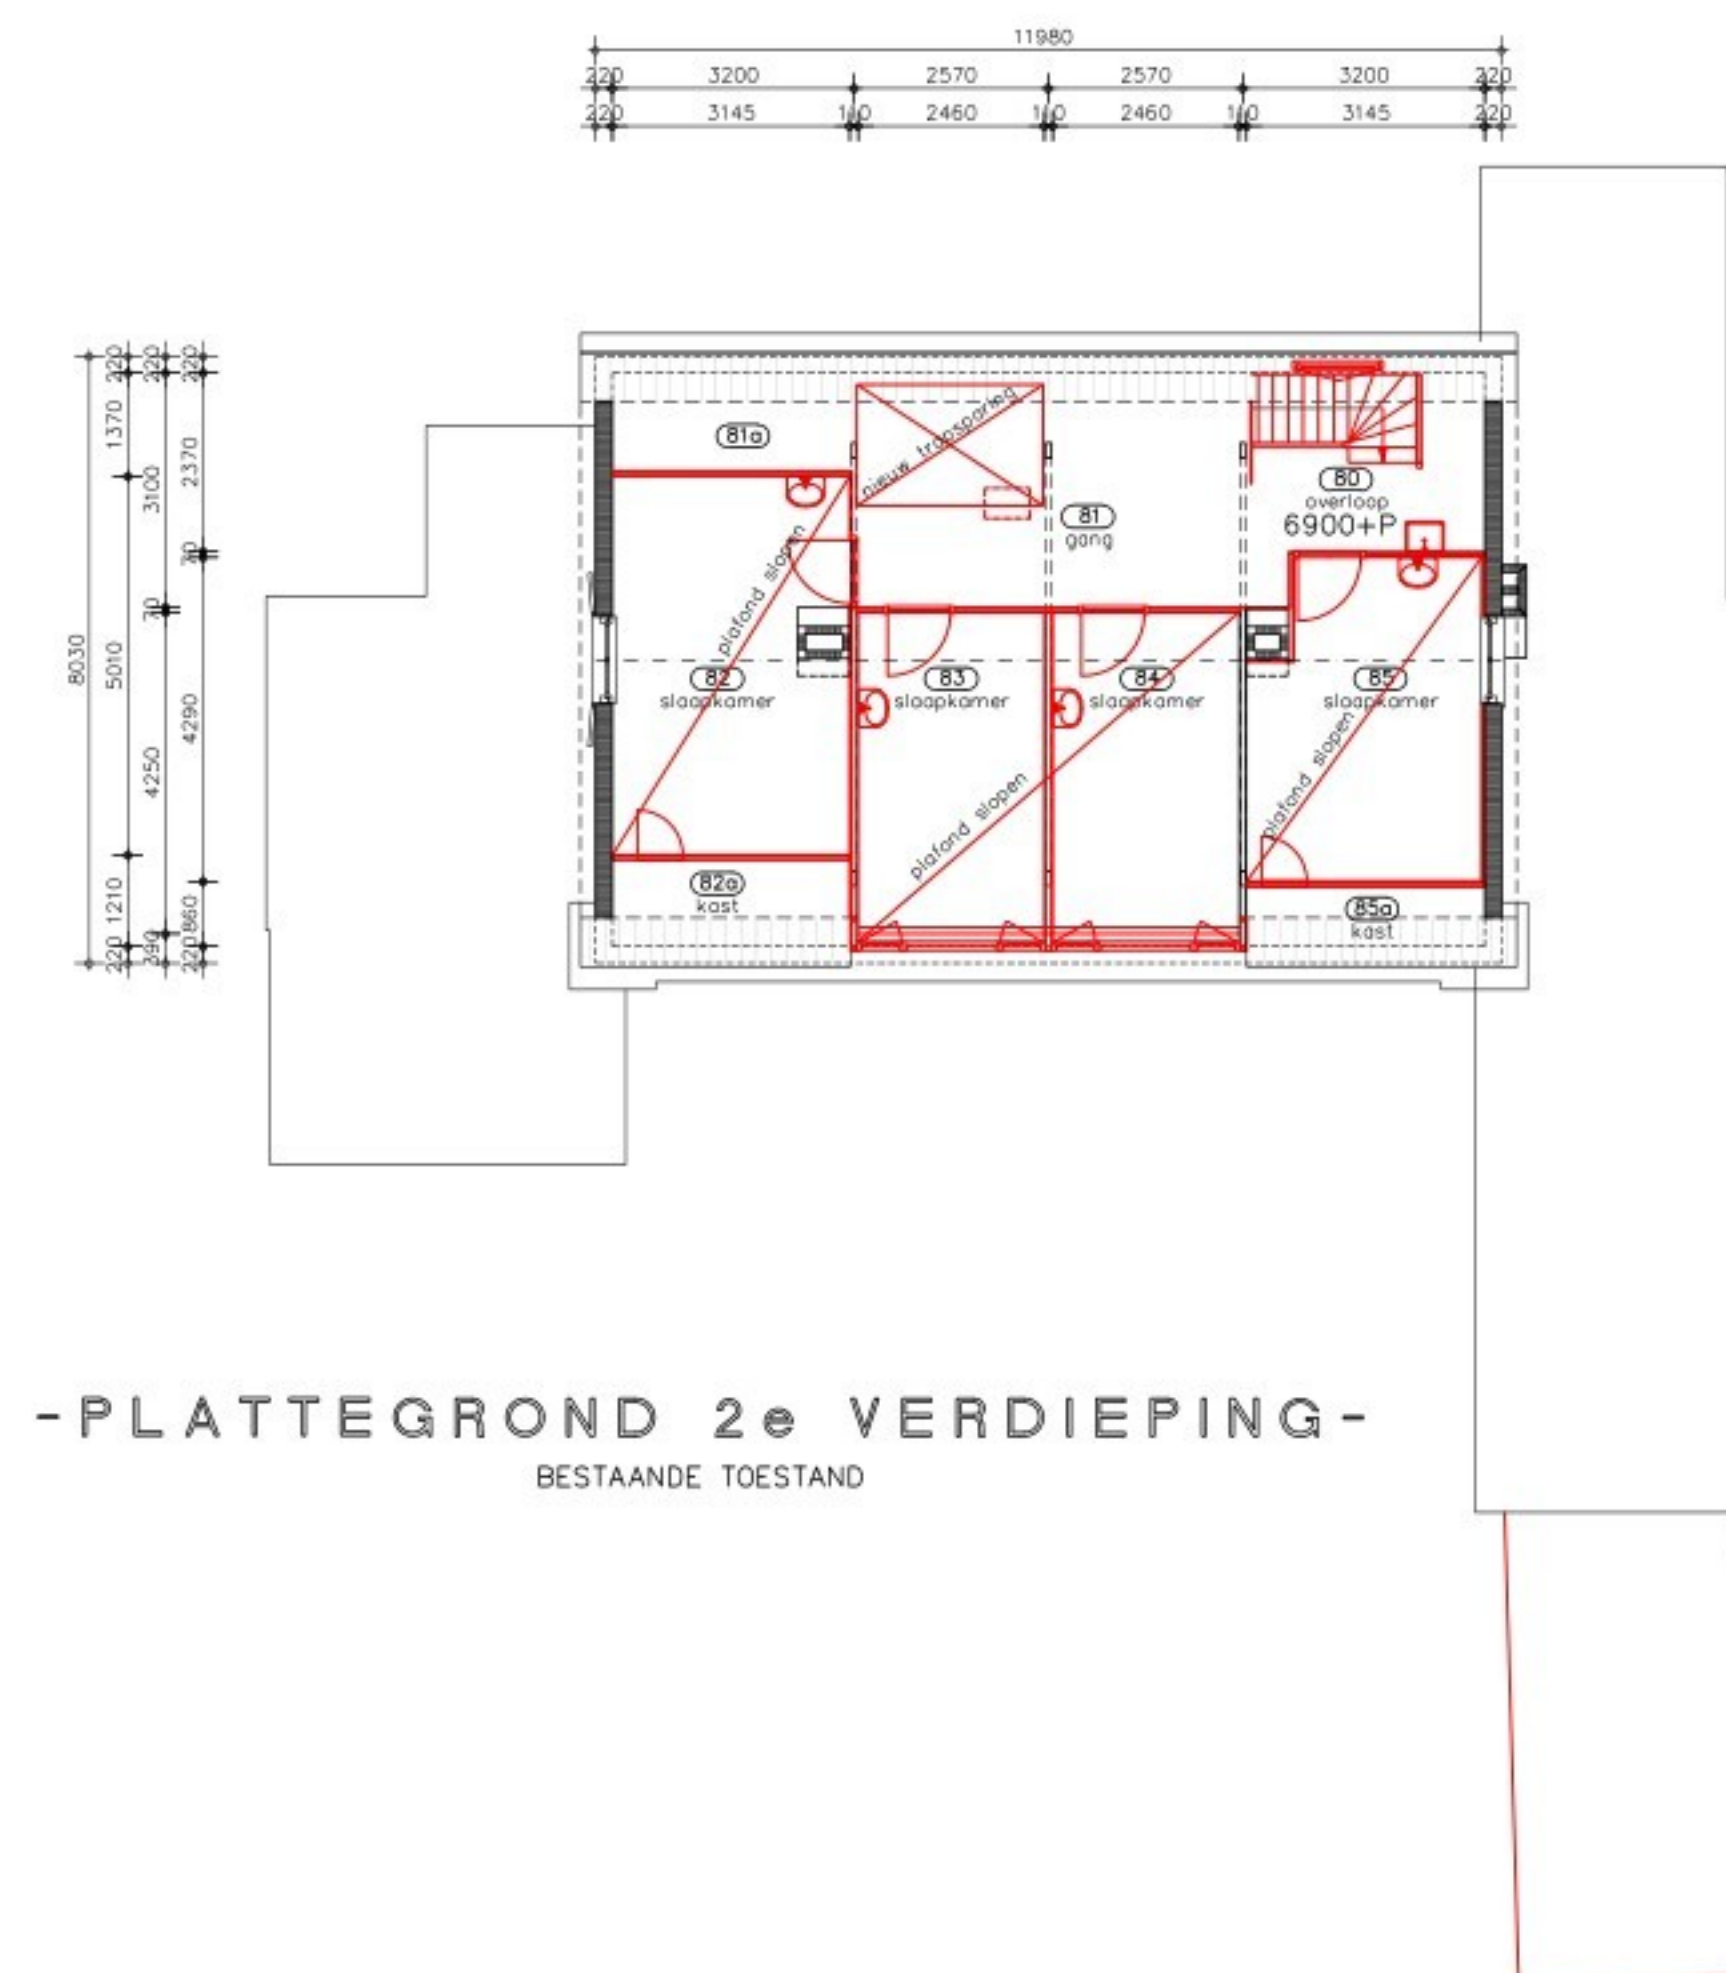

GEMEENTE Woudrichem
SECTIE H nr.1477
SCHAAL 1:1000

NIET VAN TEKENING MIETEN
MAATVOERING IN HET WERK TE CONTROLLEREN
MAATVOERING IN MILLIMETERS TENZIJD ANDERS AANGEGEVEN

VERBOUWING WOONHUIS RIJKSVAL 44 TE Woudrichem

OPDRACHTGEVER: [REDACTED]
POST ADRES: [REDACTED]
WERK ADRES: RIJKSVAL 44, 4285 AD Woudrichem

BESTEKTEKENING SLOOPWERKEN
DATUM 20-10-2025 SCHAAAL 1: 100 BLAD 1067-B05 GET.: [REDACTED]
GEWIJZIGD a04-12-2025
b23-04-2026

Van der Schoot Architecten bv BNA Schijndel
Nieuwe Eerdsebaan 8, 5482 VS Schijndel T: 073-5493841 e-mail: info@vanderSchootArchitecten.nl

TEKENING UITSLUITEND TE GEBRUIKEN VOOR SLOOPWERKZAAMHEDEN