



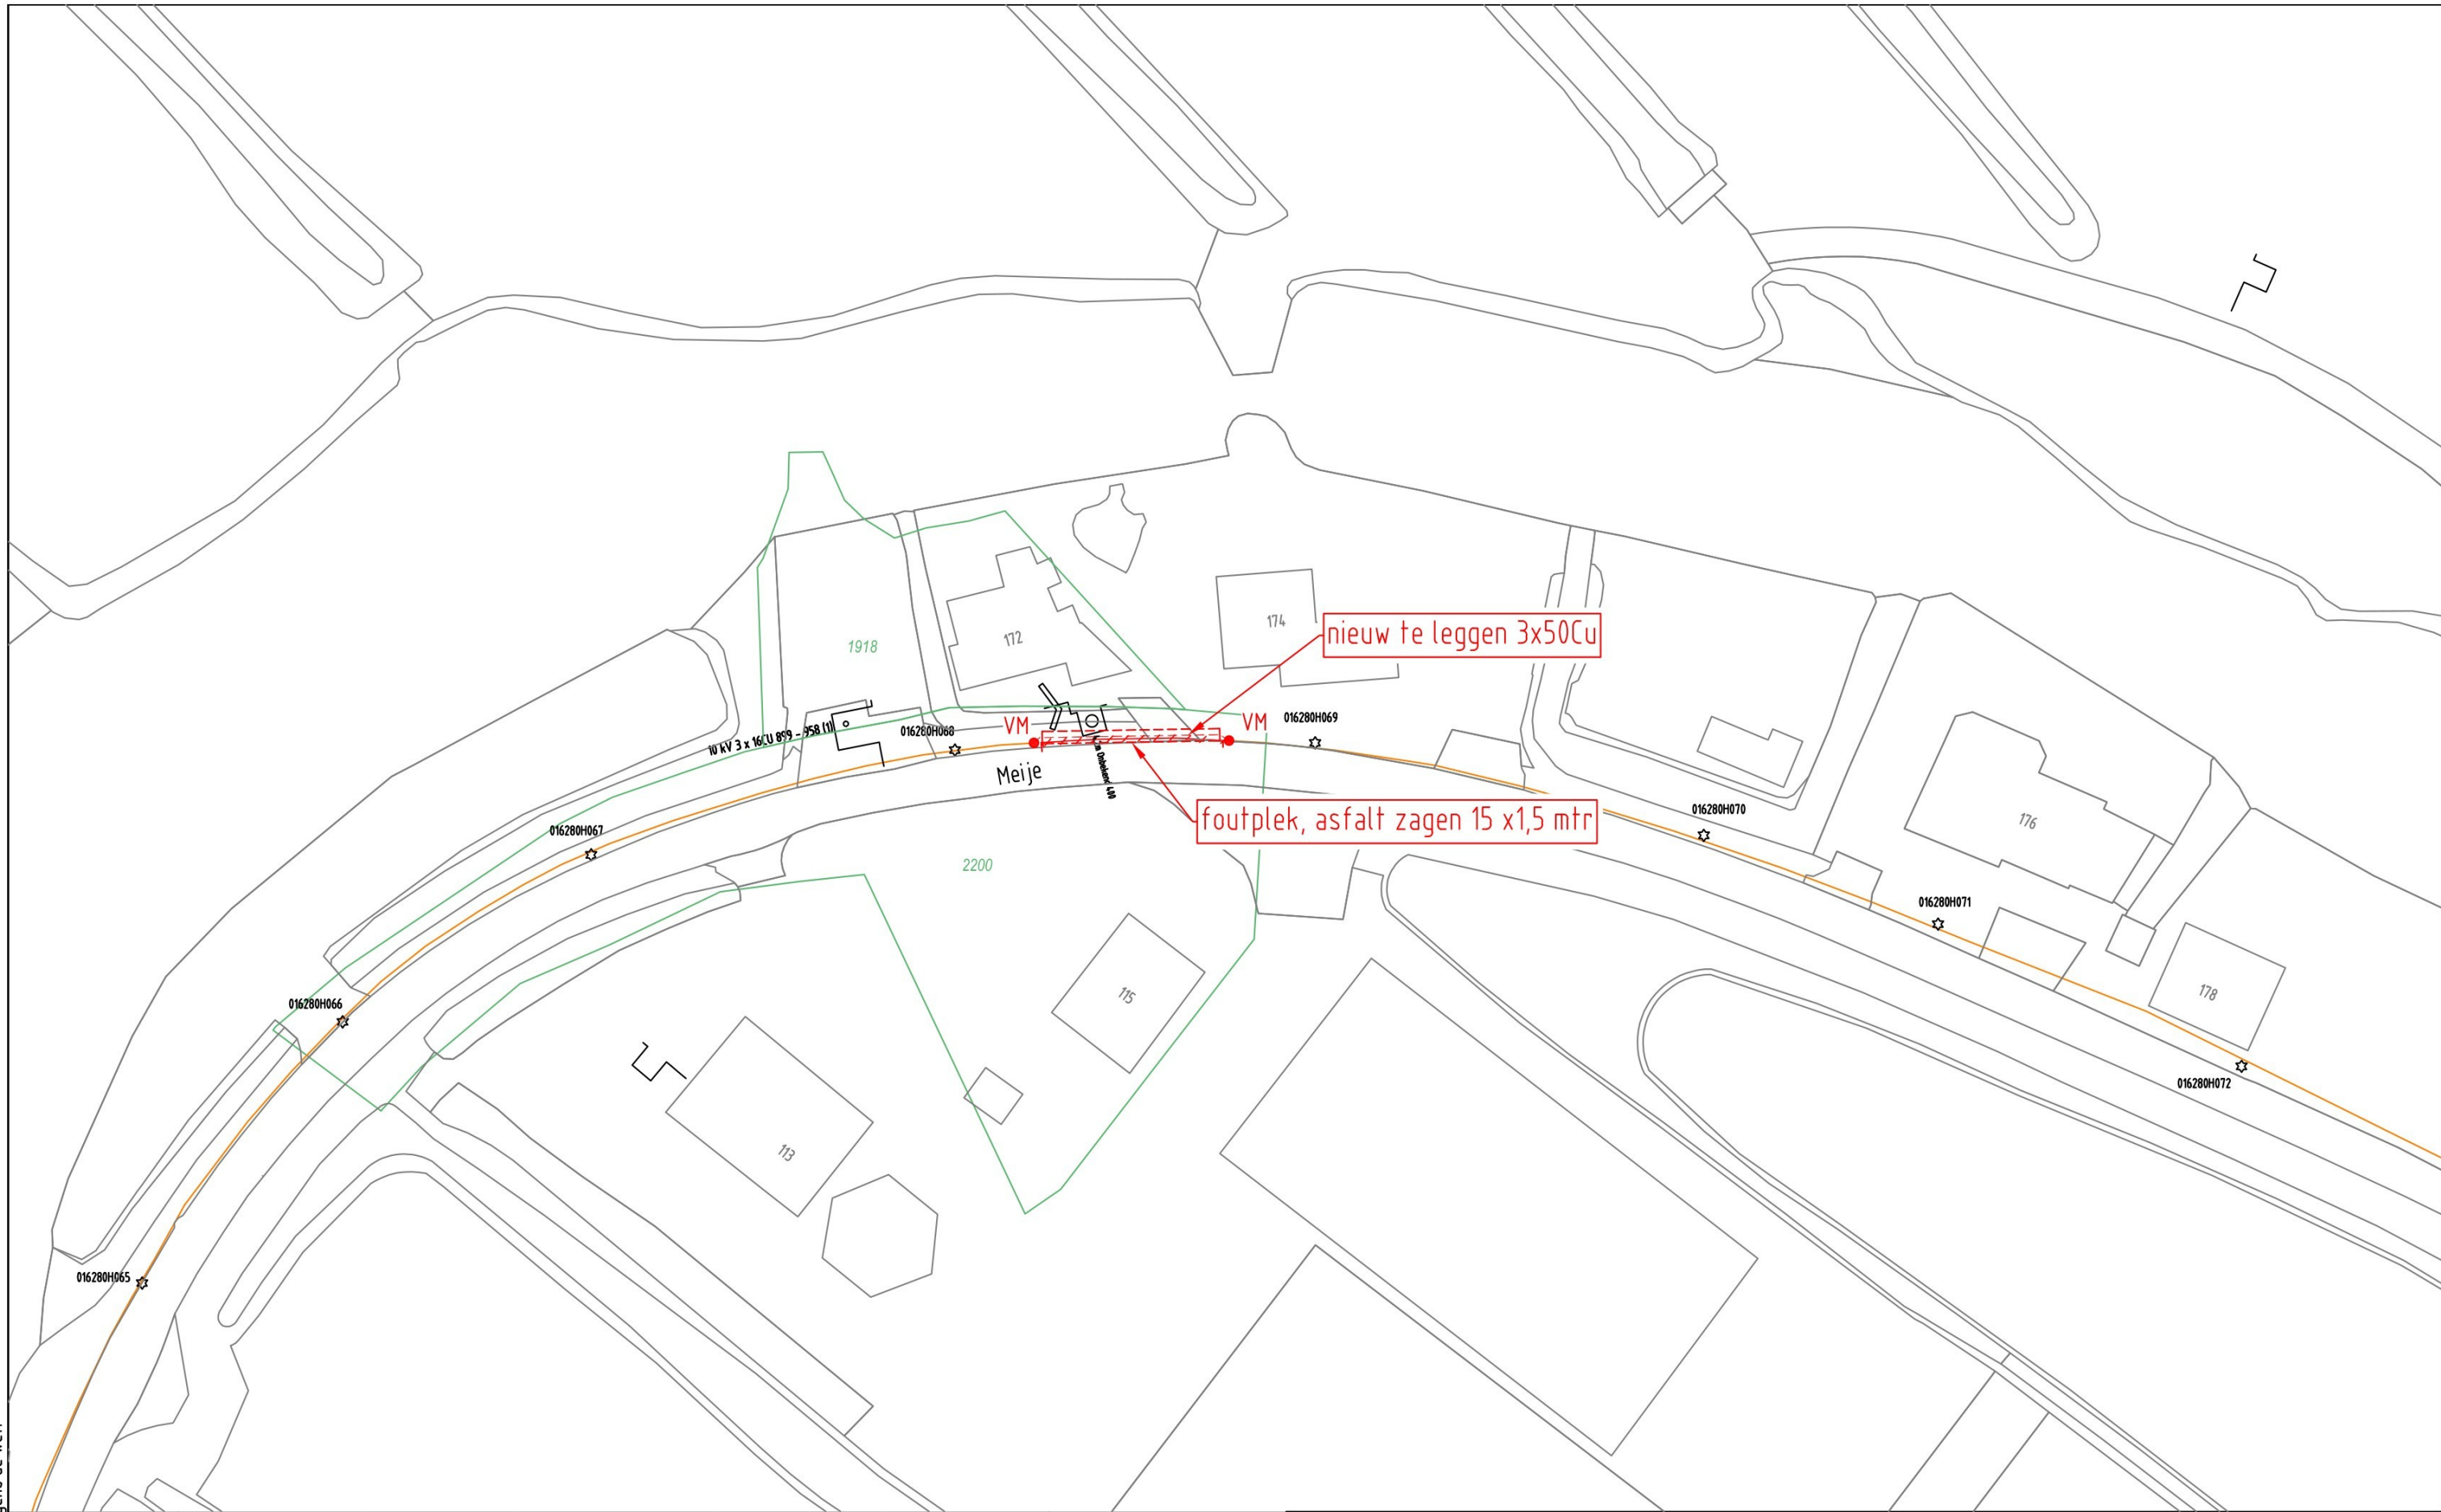

ELEKTRA NIEUW	LS-kast	Station	Leveringspunt	Laadpaal	OV mast
	Mast bovengronds	Mof	Bescherming	Abc Tekst	Zinkerbord
ELEKTRA BESTAAND	Kabel nieuw	Kabel te rijzen	Kabel te rooien	Buiten Bedrijf	Kadaster
	LS-kast	Station	Leveringspunt	OV mast	Mast bovengronds
Mof					
Bescherming					
0,4 kV/OV					
0,4 kV					
OV					
3 kV					
6 kV					
10/13 kV					
23 kV					
25 kV					
50 kV					
66 kV					
150 kV					
Buiten Bedrijf					
Telecom					
Aardkabel					
Gelijkspanning					

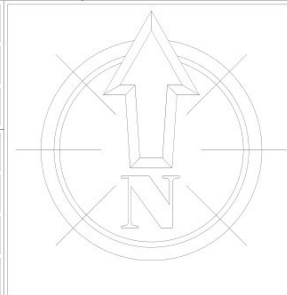

Opmerkingen: Geen		Wijz: #0	Datum: 6-7-2026
Tracélengte: Mtr.		Getekend door	
		Goedgekeurd door Engineer: Nvt	
20260706 Trace Elektra		Goedgekeurd door ONC/OIV: Nvt	
Meije 172 Bodegraven		Project: Meije 172 Bodegraven	
MS plan		Ordernr: S0803616	
Detailontwerp/Vergunning E		Documentnr: 20260706-0000-002	
Volgend bladnr: Vrij voor uitvoering		Status: Vrij voor uitvoering	Bladnr: A3