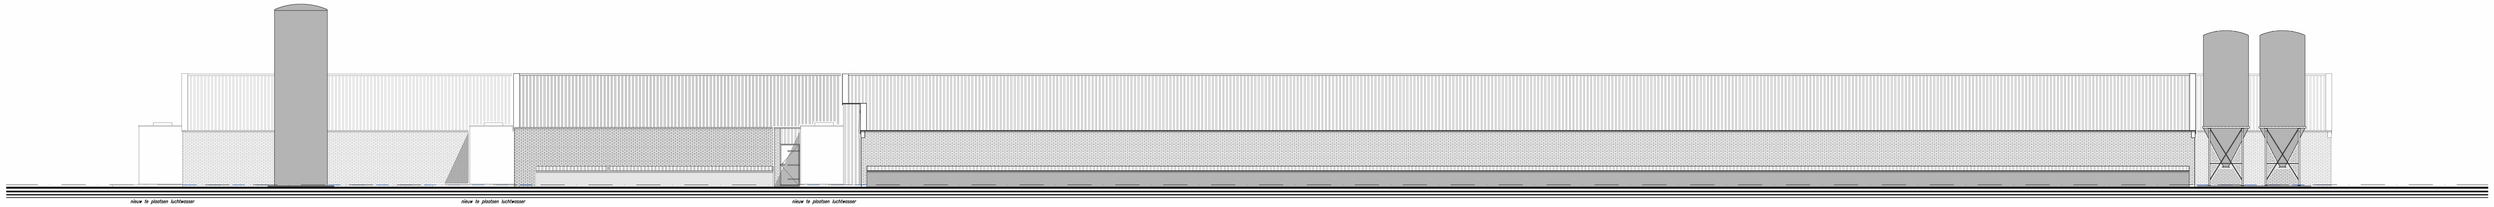

Linker zijgevel
(nieuw)

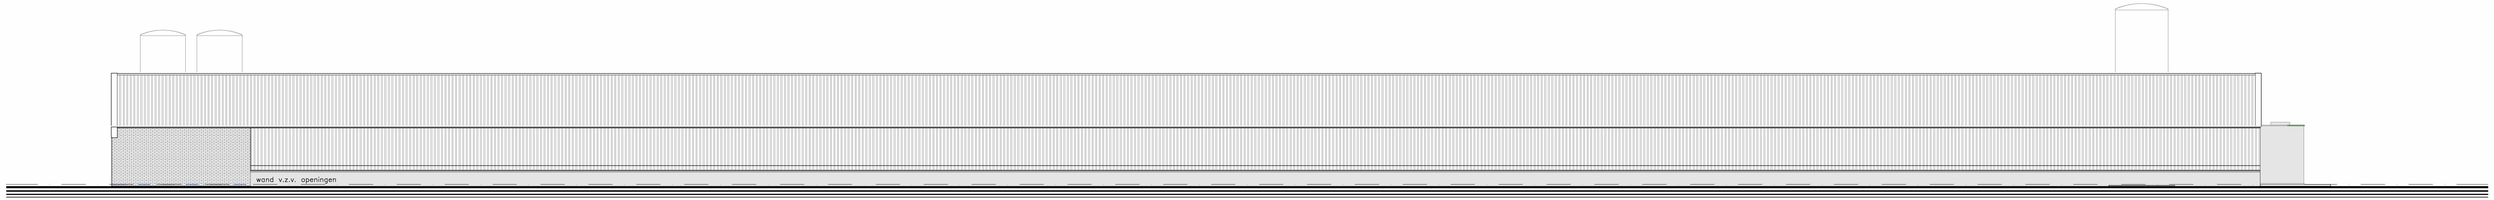

Rechter zijgevel
(nieuw)

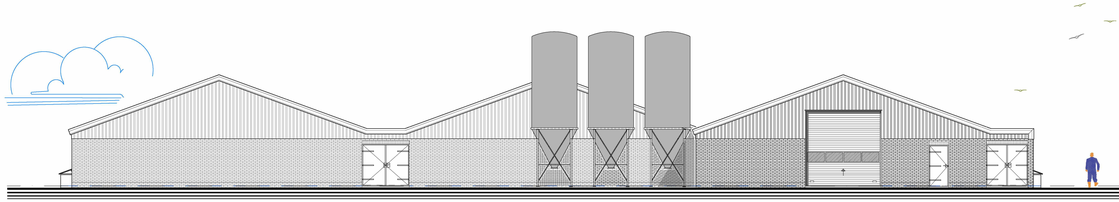

Voorgevel
(nieuw)

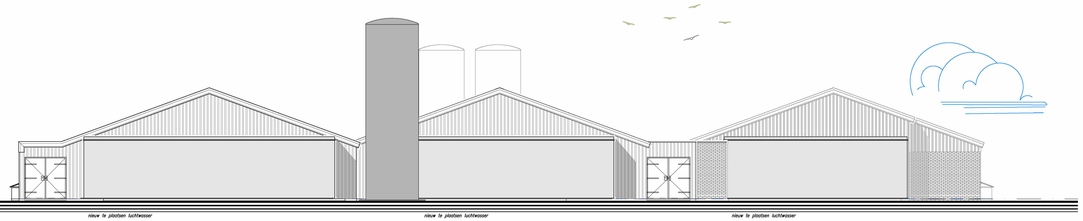

Achtergevel
(nieuw)

Overzicht tekeningen

V00a	:	Plattegrond en doorsnede (bestaand)
V00b	:	Gevelaanzichten (bestaand)
V10a	:	Plattegrond en doorsnede (nieuw)
V10b	:	Gevelaanzichten (nieuw)
V11	:	Situatie bestaand-nieuw (1:1000)

Alle maten in het werk controleren

www.dlvadvies.nl

DLV ADVIES &RESULTAAT

Benaming:
Nieuwe te plaatsen luchtwassers en te bouwen waswaterput
Gevelaanzichten (nieuw)

Schaal: 1:100
Formaat: A1

Opdrachtgever:
De Ronij Varkens
[illegible]
[illegible] Berkel Enschot
Telefoon:
E-mail:
[illegible] @gmail.nl

Gevoelsdatum:
[illegible]
[illegible]

DLV Advies
Pivotbus 511
[illegible]
Telefoon:
[illegible] @dlv-advies.nl

Projectleiden:
[illegible]
Telefoon:
E-mail: [illegible] @dlv-advies.nl

[illegible]
25-10-2025 EJ
Hiaogingen:
A 04-11-2025 EJ E
B F
C G
D H

Klantnummer: 303940
Werknummer: B250910-21
Blad: V10b

NIETS UIT DEZE TEKENING MAG GEWIJZIGD, OF GEBRUIKTELLUIK WORDEN ONTSCHAKEN OF KOPIEERDELUIKDE ZONDER VOORAFGAANDE SCHRIFTELUIKE TOESTEMMING. © COPYRIGHT 2010 DLV BOUW, MLLV. [illegible]