


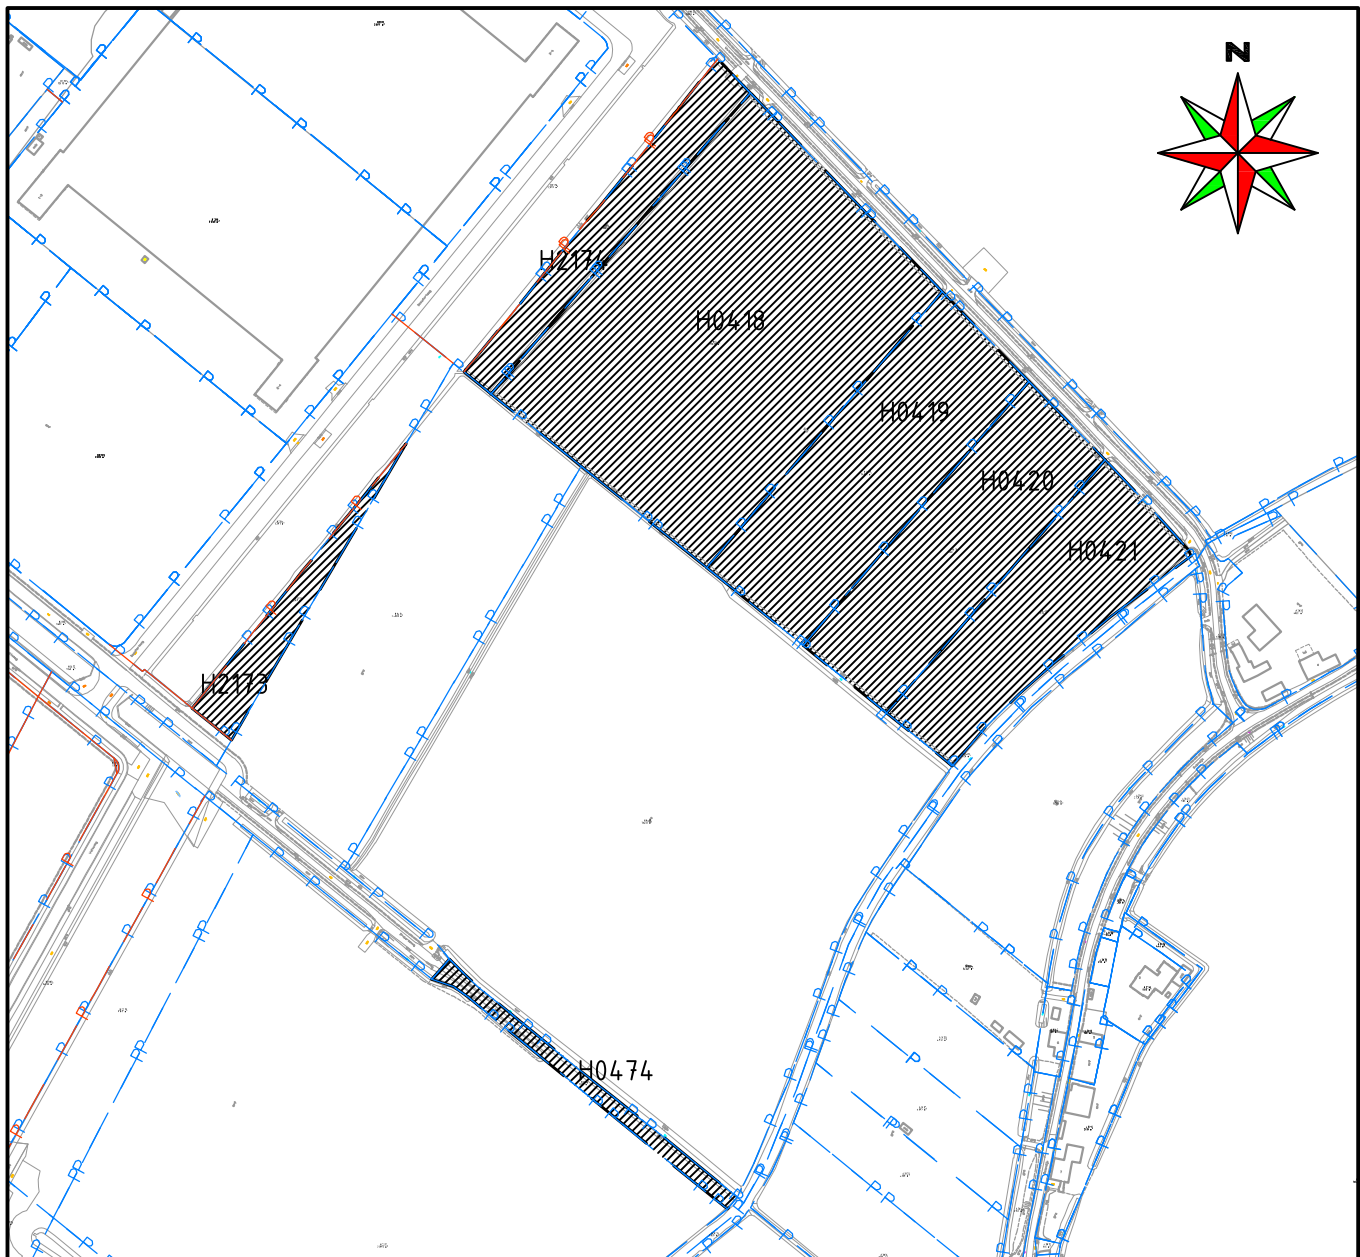

Kadastrale gemeente Hellevoetsluis Sectie H

Behorende bij het besluit van de Gemeenteraad van de gemeente Voorne aan Zee met betrekking tot de aanwijzing van een perceel waarop het voorkeursrecht van toepassing is, als bedoeld in artikel 9.1 lid 1 onder b Omgevingswet

Datum besluit 7 juli 2026

Ondertekening:

[Handwritten signatures]

LEGENDA



De gronden waarop het voorkeursrecht gevestigd is, op basis van artikel 9.1 lid 1 onder b Omgevingswet

Project :

Kickersbloem 3 fase 4
Hellevoetsluis

Omschrijving :

Raadsbesluit
Voorkeursrecht

Tek. nr. :

022b

Proj. nr. :

25-005

Getekend : MB

Autorisatie : MW

Datum : 26-05-2026

Schaal : 1:4000

Formaat : A4



GEMEENTE
voorne aan zee

Gezinsdijk 26
Postbus 53
3220 AA HELLEVOETSLUIS
Telefoon : 14 0781