

24-07-2007 meld.form. nestbassins

RM16 - Meldingsformulier Besluit mestbassins milieubeheer

Vooraf

Dit formulier is bedoeld voor degene die van plan is een bedrijf op te richten, uit te breiden of te wijzigen, dan wel de werking daarvan te veranderen, voor zover deze betrekking heeft op het bewaren van dunne mest.

Met dit formulier kunnen u en het bevoegd gezag (gemeente of provincie) nagaan of uw inrichting onder de algemene regels van het Besluit mestbassins milieubeheer (geldend in januari 2005) valt of dat u mogelijk een milieuvergunning dient aan te vragen. Aan de hand van het onderstaande formulier kunt u nagaan of u inderdaad onder het besluit valt. Bepalend voor die vraag is de feitelijke situatie. Het wel of niet accepteren van de melding door het bevoegd gezag heeft dan ook geen rechtsgevolgen.

Valt u onder het besluit dan moet u dit ten minste vier weken voor het oprichten, uitbreiding of wijziging van de bedrijfsvoering aan het bevoegd gezag (meestal de gemeente) en de inspecteur melden. U voldoet aan deze eis door dit formulier volledig in te vullen, te ondertekenen en deze (inclusief de in het formulier gevraagde bijlagen), vier weken voordat u gaat beginnen, in te leveren bij uw gemeente. Een melding is niet vereist, indien eerder een melding is ingediend en de bij die melding verstrekte gegevens sindsdien niet zijn gewijzigd en door uw voornemen ook niet zullen wijzigen.

Mocht u specifieke vragen hebben over dit formulier of de procedures neemt u dan contact op met de gemeente, of kijk eens op: www.infomil.nl.

Aan Burgemeester en Wethouders van de gemeente: Westerveld

Naam drijver van de inrichting : 5.1.2e
Adres en telefoonnummer : Lange Drift 6 / 5.1.2e
Postcode en plaats : 8438 SE Wateren

Maakt melding van: *)

☒ Oprichting van de inrichting waar dunne mest wordt bewaard. Het voorgenomen tijdstip van de inwerkingtreding van de inrichting waar dunne mest wordt bewaard: **zo spoedig mogelijk**.

☐ De uitbreiding of wijziging van de inrichting waar dunne mest wordt bewaard, dan wel de verandering van de werking daarvan. Het voorgenomen tijdstip waarop de uitbreiding of wijziging of verandering in werking wordt gebracht, dan wel de werking wordt veranderd:

*) a.u.b. aankruisen wat van toepassing is.

Naam van de inrichting : 5.1.2e
Adres en telefoonnummer van de inrichting : Lange Drift 6 / 5.1.2e
Postcode en plaats van de inrichting : 8438 SE Wateren

Omschrijving aard en omvang van activiteiten of processen in de inrichting:

- ☒ Het bewaren van dunne mest op:
- ☐ een akker- of tuinbouwbedrijf;
 - ☐ melkrundveehouderij;
 - ☐ intensieve veehouderij (voor het houden van:);
 - ☐ een zelfstandige inrichting (inrichting slaat alleen dunne mest op) of

De opslag heeft met een gezamenlijke grootte van **415** m² en **1.246** m³.

Gegevens met betrekking tot het van toepassing zijn van het Besluit mestbassins milieubeheer:

Ja Nee

1. Is het reservoir dat bestemd en geschikt is voor het bewaren van dunne mest (mestbassin):
 - a) opgericht voor 1 juni 1987? ☐ Ja ☒ Nee
 - b) geheel of gedeeltelijk gelegen onder een stal? ☐ Ja ☒ Nee
 - c) tevens bedoeld voor de opslag van iets anders dan dunne mest? ☐ Ja ☒ Nee
2. Wordt dunne mest opgeslagen in een mestbassin dat:
 - a) is gelegen op een afstand minder dan 50 m, of 25 m indien het gezamenlijke oppervlakte van de aanwezige bassins kleiner is dan 350 m², van een woning van derden behorende bij een veehouderij? ☐ Ja ☒ Nee
 - b) is gelegen op een afstand van minder dan 100 m, of 50 m indien het gezamenlijke oppervlakte van de aanwezige bassins kleiner is dan 350 m², van een gevoelig object of een woning van derden? ☐ Ja ☒ Nee
3. Wordt dunne mest opgeslagen in bassins:
 - a) met een gezamenlijke oppervlakte van meer dan 750 m²? ☐ Ja ☒ Nee
 - b) met een gezamenlijke inhoud van meer dan 2.500 m³? ☐ Ja ☒ Nee
 - c) waarin beluchting, geforceerd gisting of andere be- of verwerking plaatsvindt (behoudens mengen of roeren)? ☐ Ja ☒ Nee

Wanneer één van de bovenstaande vragen met ja is beantwoordt is het Besluit mestbassins niet van toepassing en dient een Wet milieubeheervergunning te worden aangevraagd.

Kunt u aangeven of het volgende van toepassing is (aankruisen):

Ja Nee

4. Is een door de installateur van het bassin verstrekte verklaring beschikbaar waaruit blijkt dat het bassin (en de afdekking) zodanig wordt uitgevoerd dat aan het gestelde in de in bijlage I van het besluit mestbassins opgenomen voorschriften 1.3 en 1.4 (zie toelichting voor tekst) wordt voldaan en welke referentieperioden van toepassing zijn? (Indien dit het geval is dient u deze verklaring als bijlage toe te voegen). ☒ Ja ☐ Nee

Ja Nee

5. Is voor het ontwerp van de constructie van het mestbassin door of namens het KIWA een geschiktheidverklaring afgegeven?

☒ ☐

6. Is op de levering of aanneming tot vervaardiging van het bassin de Standaard Aannemingsvoorwaarden Mestbassins 1988 (SAVM '88) van toepassing, zoals deze door het KIWA zijn uitgebracht?

☒ ☐

Overige benodigde gegevens

Ja Nee

7. Gegevens over de wijze van afdekken van het bassin:

Type bassin

Type afdekking

1. JS-silo

Drijfkleed

2.

3.

(Voorbeeld mestsilo, mestzak, mestkelder en foliebassin).

8. Een plattegrond van de inrichting voor de opslag van dunne mest is als bijlage toegevoegd.

☒ ☐

Toelichting: een plattegrond bevat minimaal de volgende gegevens:

- de grenzen van het terrein van de inrichting en haar nabije omgeving (onder ander dient te worden weergegeven: de dichtstbijzijnde woning van derden en of gevoelig object en of bebouwde kom en of het dichtstbijzijnde voor verzuring gevoelig gebied gelegen < 3 km).
- de ligging en bestemming van gebouwen en mestbassins op het terrein van de inrichting;
- bij de (verschillende) mestbassins is tevens aangegeven de inhoud en het oppervlakte ervan;
- in geval van een wijzing is de wijzing aangegeven.

Hiervan kan worden afgeweken indien de gemeente al in het bezit is van deze gegevens.

Naar waarheid ingevuld:

Datum: 11.7.07.

Handte

5.1.2e

Achtergrond bij het toetsingskader van de melding:

- In bijzondere situaties is het alleen mogelijk een mestbassin op te richten in combinatie met aanvullende eisen. Als aanvullende eisen redelijkerwijs niet mogelijk zijn, is het niet mogelijk om een dergelijk mestbassin op te richten.
- Een bassin gelegen op een afstand tussen 150 en 250 meter (of meer) van een voor verzuring gevoelig gebied waarbij het gezamenlijke oppervlakte van de bassins kleiner of gelijk is aan 350 m² kan zonder aanvullende eisen worden opgericht.
- Indien de gezamenlijke oppervlakte van de in de inrichting aanwezige mestbassins meer bedraagt dan 350 m² moet het bassin in ieder geval gelegen zijn op een afstand van meer dan 250 m afstand van een voor verzuring gevoelig gebied. (Dit blijkt o.a. ook uit uitspraak G05.92.0102, 10 juni 1993, Den Dungen). Het is niet mogelijk om hiervan af te wijken door middel van het stellen van nadere eisen. Een voor verzuring gevoelig gebied is hier een voor verzuring gevoelig gebied in de zin van de Interim-wet ammoniak en veehouderij;
- Indien het bassin is opgericht op minimaal 150 meter afstand van een voor verzuring gevoelig gebied, maar is die afstand daarna, door een wijziging van het voor verzuring gevoelig gebied kleiner geworden dan 150 m, dan zal het bevoegde gezag alleen handhaven op naleving van de andere voorschriften van het Besluit mestbassins milieubeheer, en is deze minimale afstand niet meer van toepassing.

Toelichting bij het formulier

Definities (voor de juiste juridische omschrijving verwijzen wij u naar het Besluit mestbassins milieubeheer zie onder andere artikel 1).

1. bassin: een reservoir bestemd en geschikt voor het bewaren van dunne mest, dat niet geheel of gedeeltelijk is gelegen onder een stal en dat tot stand is gebracht na 1 juni 1987;
 2. bevoegd gezag: het bestuursorgaan dat bevoegd is of zou zijn een vergunning krachtens artikel 8.1 van de Wet milieubeheer voor de inrichting waar dunne mest wordt bewaard, te verlenen.
 3. dunne mest: mest die verpompbaar is en die bestaat uit faeces of urine van landbouwhuisdieren, al dan niet vermengd met mors-, spoel-, reinigings- of regenwater;
 4. gevoelig object: een gebouw of deel van een gebouw dat tot het verblijf van personen is bestemd, een gebouw of terrein dat is bestemd voor verblijfs- of dagrecreatie, niet zijnde een kampeerterrein als bedoeld in artikel 8, tweede lid, onder a, of artikel 8, derde lid, van de Wet op de openluchtrecreatie, een gebouw dat deel uitmaakt van een agrarisch bedrijf en ter beschikking wordt gesteld voor het houden van recreatief nachtverblijf, of een als kamphuis of blokhut aan te merken bouwwerk, dat ter beschikking wordt gesteld voor het houden van recreatief nachtverblijf;
 5. inrichting: een inrichting die behoort tot een krachtens artikel 1.1, derde lid, van de Wet milieubeheer aangewezen categorie;
 6. Voorschrift 1.3 (tekst geldend op januari 2005): Een bassin voor het bewaren van dunne mest, moet zijn uitgevoerd overeenkomstig de door het Ministerie van Volkshuisvesting, Ruimtelijke Ordening en Milieubeheer en het Ministerie van Landbouw, Natuurbeheer en Visserij in 1990 uitgegeven publicatie Bouwtechnische richtlijnen mestbassins 1990. Een bassin voor het bewaren van dunne mest, dat is gebouwd tussen 1 juni 1987 en het tijdstip van inwerkingtreding van dit besluit moet zijn uitgevoerd overeenkomstig de door het Ministerie van Volkshuisvesting, Ruimtelijke Ordening en Milieubeheer en het Ministerie van Landbouw en Visserij in 1987 uitgegeven publicatie Bouwtechnische richtlijnen mestbassins.
 7. Voorschrift 1.4 (tekst geldend op januari 2005): Een bassin voor het bewaren van dunne mest, moet vanaf 1 januari 1992 zijn afgedekt. Een afdekking moet zijn uitgevoerd overeenkomstig de in voorschrift 1.3 genoemde publicatie uit 1990. Dit geldt niet, indien de afdekking van een bassin voor het bewaren van dunne mest, gebouwd en afgedekt tussen 1 juni 1987 en het tijdstip van inwerkingtreding van dit besluit, overeenkomstig de Bouwtechnische richtlijnen mestbassins uit 1987 is uitgevoerd.
 8. voor verzuring gevoelig gebied: een voor verzuring gevoelig gebied in de zin van de Interimwet ammoniak en veehouderij;
 9. woning: een gebouw of een deel van een gebouw, dat voor bewoning wordt gebruikt of daartoe is bestemd;
- Mocht u specifieke vragen hebben over de begrippen die in dit formulier zijn gebruikt neemt u dan contact op met de gemeente, of kijk eens op: www.infomil.nl.

5.1.2e
5.1.2e Rogat-Meppel
Postbus 46
5.1.2e De Wijk
Tel. 5.1.2e
Fax 5.1.2e

5.1.2e

5.1.2e

Aan het gemeentebestuur van: **Westerveld**



Bouwaanvraag en Kennisgevingsformulier Besluit mestbassins Hinderwet
voor de bouw van een JS-Silo-System voor:

Project nr. : **JS-silo**

Opdrachtgever : 5.1.2e
Lange Drift 6
8438 SE Wateren
5.1.2e

Silotype : **JS-silo**
Hoogte : **3 m.**
Diameter : **23,01 m.**
Inhoud : **1.246 m³.**

Bijlagen: - KIWA-verklaring
- Situatieschets
- Documentatie

Rogat-Meppel, woensdag 4 juli 2007

5.1.2e

5.1.2e
5.1.2e Rogat-Meppel
Postbus 46
5.1.2e De Wijk
Tel. 5.1.2e
Fax 5.1.2e

5.1.2e

5.1.2e

VERKLARING

De ten behoeve van de 5.1.2e mestopslag-systemen door ons geleverde materialen, zoals die staan genoemd in onze prijslijsten voor mestopslag, voldoen aan de eisen, zoals die geformuleerd staan in de publikatie "Handleiding Bouwtechnische Richtlijnen Mestbassins" (HBRM) van het Ministerie van Volkshuisvesting, ruimtelijke Ordening en Milieubeheer.

Verder zijn wij lid van de Nati(overkoepelende organisatie t.b.v. onder andere mestopslag leveranciers) en houden wij ons aan de door de Nati opgestelde garantie voorwaarden.

Het JS-Silo-System heeft een Kiwa-Systeemcertificaat met nummer K.21811/03

5.1.2e

5.1.2e

KOMO[®] attest Mestbassins

Nummer	K21811/03	Vervangt	K21811/02
Uitgegeven	2006-01-25	d.d.	2006-01-25
Geldig tot	2009-01-25	Pagina	1 van 17

Mestbassins Type: JS-silo

VERKLARING VAN KIWA


Dit attest is afgegeven op basis van BRL 2342 d.d. 1993-12-01, conform het Kiwa-Reglement voor Productcertificatie.

Kiwa verklaart dat de JS-SILO geschikt is voor toepassing als mestbassin en prestaties levert als in dit attest omschreven, mits:

- voldoet aan de in dit attest vastgelegde technische specificaties;
- de vervaardiging van onderdelen van de JS-SILO geschiedt overeenkomstig de in dit attest vastgelegde verwerkingsmethoden.

Door Kiwa wordt in het kader van dit attest geen controle uitgeoefend op de productie van, noch op de vervaardiging van onderdelen van de JS-SILO. Op de aanleg van het mestbassin oefent Kiwa steeksproefsgewijs 2x per jaar controle uit.

Kiwa verklaart, dat de JS-SILO in zijn toepassingen onder bovengenoemde voorwaarden voldoet aan de van toepassing zijnde eisen van het Bouwbesluit. Voor de erkenning van dit attest door de Minister van VROM wordt verwezen naar het "Overzicht erkende kwaliteitsverklaringen in de bouw" op de website van de Stichting Bouwkwiteit (SBK): www.bouwkwiteit.nl.

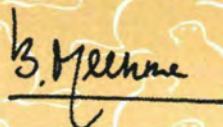

5.1.2e

directeur Certificatie en Keuringen, Kiwa N.V.

Kiwa N.V.
Certificatie en Keuringen
Sir W. Churchill-laan 273
Postbus 70
2280 AB RIJSWIJK ZH
Tel. (070) 414 44 00
Fax (070) 414 44 20

Certificaathouder

5.1.2e B.V.
5.1.2e
5.1.2e Rogat- Meppel
5.1.2e
5.1.2e De Wijk

Telefoon 5.1.2e
Telefax 5.1.2e
Website www.steekbessen.com
E-mail 5.1.2e



® is een collectief merk van Stichting Bouwkwiteit.

Bouwbesluit

Product is:
eenmalig beoordeeld
op prestatie in de
toepassing
Herbeoordeling
minimaal elke 5 jaar

Mestbassins**INHOUDSOPGAVE**

- 1. BOUWBESLUITINGANG**
- 2. TECHNISCHE SPECIFICATIE**
 - 2.1 Onderwerp**
 - 2.2 Fundering**
 - 2.2.1 Algemeen**
 - 2.2.2 Ondergrond**
 - 2.3 Wandelementen**
 - 2.3.1 Identificatiecodering**
 - 2.3.2 Vorm, samenstelling en afmetingen**
 - 2.4 Randprofielen**
 - 2.4.1 Identificatiecodering**
 - 2.4.2 Omschrijving**
 - 2.5 Kunststoffolie**
 - 2.5.1 Identificatiecodering**
 - 2.5.2 Vorm, samenstelling en afmetingen**
 - 2.6 Ingraving**
 - 2.7 Aanbrengen kunststoffolie**
 - 2.8 Afwerking**
 - 2.9 Randapparatuur**
 - 2.10 Leidingwerk**
- 3. PRESTATIES**
 - 3.1 Sterkte**
 - 3.2 Mestdichtheid**
 - 3.3 Afdekking**
- 4. VERWERKING**
 - 4.1 Algemeen**
 - 4.2 Ingraving mestbassin**
- 5. GEBRUIK**
- 6. WENKEN VOOR DE GEBRUIKER**
- 7. LIJST VAN VERMELDE DOCUMENTEN**
- 8. TEKENINGBLADEN**

Mestbassins

1. BOUWBESLUITINGANG

Afd	Onderwerp	Grenswaarde/ bepalingsmethode	Prestaties volgens kwaliteitsverklaring	Toelichting/ voorwaarden
2.1	Algemene sterkte van de bouwconstructie	Uiterste grenstoestand, berekening volgens artikel 2.4 van het Bouwbesluit	Voldoen	

2. TECHNISCHE SPECIFICATIE

2.1 Onderwerp

Mestsilo met een diameter tot maximaal 23 meter en een hoogte van maximaal 3 meter, bestaande uit een wandconstructie opgebouwd uit betonstaalnetten en kunststof platen. De mestsilo wordt inwendig voorzien van een binnenhoes van kunststoffolie.

2.2 Fundering

2.2.1 Algemeen

De wand van de mestsilo is gefundeerd op betontegels.

2.2.2 Ondergrond

Met nadruk wordt erop gewezen dat dit attest geen uitspraak doet over de geschiktheid van de ondergrond respectievelijk een eventuele grondverbetering. De aanleg van het bassin moet zijn aangepast aan de aard van de ondergrond, mogelijke zettingsverschillen en de eventuele vorming van bodemgas. Gegevens hieromtrent dienen te worden verkregen door middel van een deugdelijk grondonderzoek en ter goedkeuring te worden voorgelegd aan het bevoegd gezag. Indien zich onder het bassin bodemgas kan vormen dienen onder het bassin drainagebuizen te worden aangebracht conform artikel 2.2.7 van de Bouwtechnische Richtlijnen Mestbassins.

2.3 Wandelementen

2.3.1 Identificatiecodering

De wandelementen worden verzinkt aangeleverd en zijn gemerkt met de naam van de verzinkerij. Bij afwezigheid van het merk vindt controle via de inkoopbonnen plaats tijdens het jaarlijkse kantoorbezoek.

2.3.2 Vorm, samenstelling en afmetingen

De wandelementen worden opgebouwd uit stalen strip- en buisprofielen waarin een bouwstaalnet is ingelast. Het element wordt aan de binnenzijde voorzien van een HDPE- plaat als bescherming van de kunststoffolie. In het midden van het wandelement is een stalen strip 50 x 4 mm gelast (staalkwaliteit S-235) voorzien van 5 bout-gaten voor het vastzetten van de HDPE-plaat.

Tabel 1 – Afmetingen wandelementen

Breedte	: variabel
Hoogte	: max. 3000 mm
Dikte	: circa 58 mm

Tabel 2 – Producteigenschappen

Staalkwaliteit buizen / strippen	: min. S 235
Staalkwaliteit staven Ø 8	: min. FeB 500
Lassen	: dikte min. 4 mm
Bouten	: min. M12 kwaliteit 8.8

2.4 Randprofielen

2.4.1 Identificatiecodering

De randprofielen zijn per pakket gemerkt door middel van een label of sticker waarop vermeld de naam van de leverancier van het productiebedrijf en voorzien van de naam JS-silo. Bij afwezigheid van het merk vindt controle via de inkoopbonnen plaats tijdens het jaarlijkse kantoorbezoek.

Mestbassins

2.4.2 Omschrijving

De wandelementen worden ter plaatse van de boven- en onderrand voorzien van een draadeind M30 voorzien van 2 moeren (zie bladzijde 16 van dit attest).

2.5 Kunststoffolie

2.5.1 Identificatiecodering

De kunststoffolie wordt geleverd onder productcertificaat en is tenminste 1 x per 2 m gemerkt met het Kiwa-keur. De uitvoering van het merk is een opdruk of een reliëf-stempel.

De folie is fabrieksmatig verwerkt door een gecertificeerde folieverwerker en is gemerkt met de naam van de folieverwerker en het certificaatnummer. Bij afwezigheid van het merk vindt controle via de inkoopbonnen plaats tijdens het jaarlijkse kantoorbezoek.

2.5.2 Vorm, samenstelling en afmetingen

De folieconstructie bestaat uit een binnenafdichting en een afdekfolie. Als binnenafdichting wordt toegepast Nicoflex 800 HSPO (MB) met een dikte van 0,8 mm en als folie-afdekking wordt eveneens gebruikt Nicoflex 800 HSPO (MB) met een dikte van 0,8 mm. De folie wordt geleverd door Ten Cate Nicolon onder het certificaat nummer K20983.

2.6 Ingraving

Tijdens de referentieperiode moet de bodem van het foliebassin tenminste 200 mm boven de gemiddeld hoogste grondwaterstand zijn gelegen.

2.7 Aanbrengen kunststoffolie

De folie dient zo vlak mogelijk en spanningsloos te worden aangebracht. Het maken van verbindingen alsmede eventuele reparaties dienen te geschieden door een gecertificeerde folieverwerker conform BRL- K537.

2.8 Afwerking

Ter plaatse van de boutverbindingen worden de HDPE- platen met silobouten aan de wand bevestigd (zie bladzijden 11, 14 en 17 van dit attest).

2.9 Randapparatuur

Bijgeleverde apparatuur voor de mestbehandeling valt niet onder dit attest.

2.10 Leidingwerk

Het leidingwerk inclusief morsvat en afsluiters dient te voldoen aan de specificaties op bladzijden 6, 10 en 12 van dit attest.

3. PRESTATIES

3.1 Sterkte

Het mestbassin voldoet aan het Bouwbesluit, indien het tot vorstvrije diepte (met een maximum van 0,50 meter tot boven de onderkant van de betontegels) is ingegraven.

De referentieperiode van de wandconstructie bedraagt 20 jaar; de referentieperiode van de folie bedraagt 10 jaar.

3.2 Mestdichtheid

Verbindingen en aansluitingen tussen onderdelen van het mestbassin moeten zodanig zijn uitgevoerd dat op plaatsen, waar bij normaal gebruik druk van de mestvloeistof op de verbinding kan optreden, steeds de mestdichtheid is verzekerd.

3.3 Afdekking

Het mestbassin wordt afgedekt met een uit een deel bestaande drijvende afdekking, waarin de nodige voorzieningen zijn aangebracht om ophoping van gas onder de afdekking te voorkomen (zie bladzijden 6 t/m 9 en 13 van dit attest).

De afdekking vormt één geheel met het mestbassin en mag niet afzonderlijk onder dit KOMO-attestnummer op bestaande mestbassins worden toegepast.

4. VERWERKING

4.1 Algemeen

Bij dit attest horen alsof zij letterlijk hierbij zijn opgenomen, de door de attesthouder opgestelde uitvoeringsrichtlijnen getiteld: "Uitvoerings- en kwaliteitsplan voor het JS-Silo-Systeem".

Mestbassins

4.2 Ingraving mestbassin

De gronddekking van het maaiveld tot boven de onderkant van de betontegels bedraagt maximaal 0,50 m. De bodem van het mestbassin dient tenminste 200 mm boven de gemiddeld hoogste grondwaterstand te zijn gelegen.

5. GEBRUIK

Bij dit attest hoort alsof het letterlijk hierbij is opgenomen, de door de attesthouder opgestelde gebruikershandleiding getiteld: "Gebruiks- en onderhoudsvoorschrift voor het JS-Silo-Systeem".

6. WENKEN VOOR DE GEBRUIKER

6.1 Bij het sluiten van een overeenkomst tot de levering of bouw van een Mestbassin schriftelijk vast (laten) leggen, dat de "Standaard Aannemings Voorwaarden Mestbassins 1988" (SAVM) van toepassing is.

6.2 Inspecteer bij aflevering van de onder "technische specificatie" vermelde producten of:

- geleverd is wat is overeengekomen;
- het merk en de wijze van merken juist zijn;
- de producten geen zichtbare gebreken vertonen als gevolg van transport en dergelijke.

6.3 Keur bij aflevering van de onder "verwerking" vermelde producten of deze voldoen aan de daarin genoemde specificatie.

6.4 Indien u op grond van het hiervoor gestelde tot afkeuring overgaat, neem dan contact op met:

- 5.1.2e B.V.;
- en zo nodig met:
- Kiwa N.V.

6.5 Voer de opslag, het transport en de verwerking uit overeenkomstig de onder "verwerking" genoemde bepalingen.


6.6 Neem de onder "prestaties" genoemde toepassingsvoorwaarden in acht.

7. LIJST VAN VERMELDE DOCUMENTEN*


BRL 2342	Nationale Beoordelingsrichtlijn voor mestbassins
BRL - K537	Erkenning voor verwerken en verleggen van kunststoffolie voor civiele toepassing
SAVM 1988	Standaard Aannemings Voorwaarden Mestbassins 1988

* Voor de juiste versie van de vermelde normen wordt verwezen naar het laatste wijzigingsblad bij BRL 2342.

8. TEKENINGBLADEN



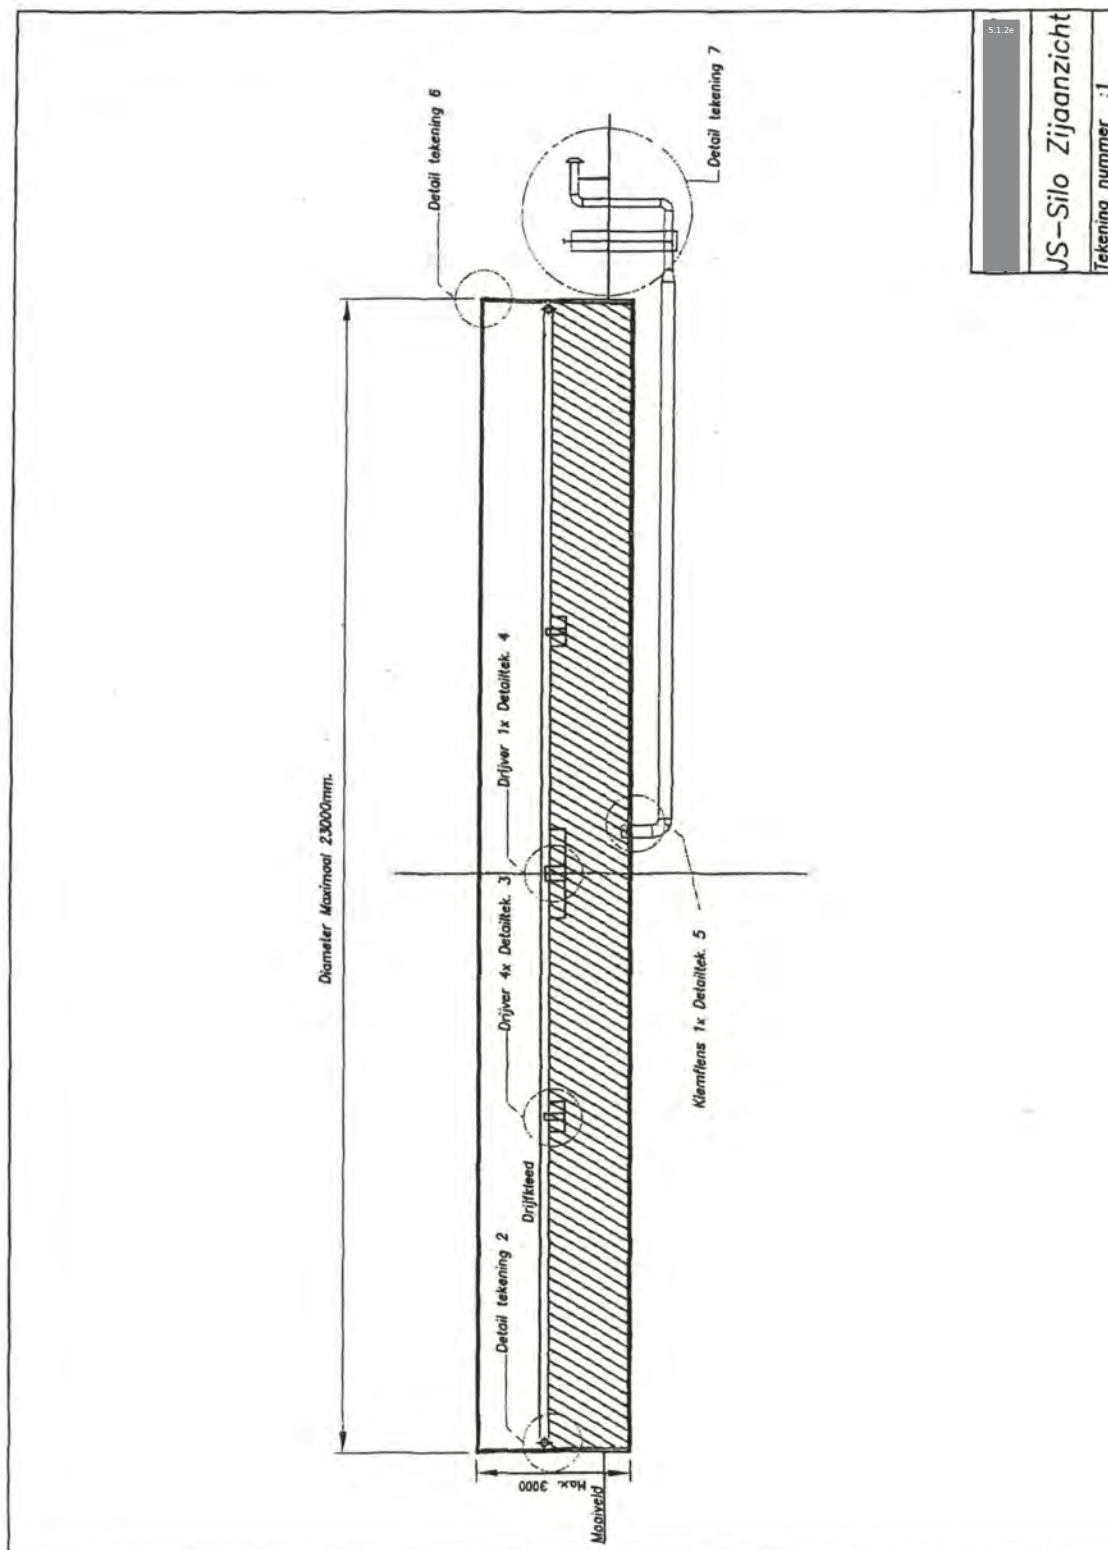


Mestbassins

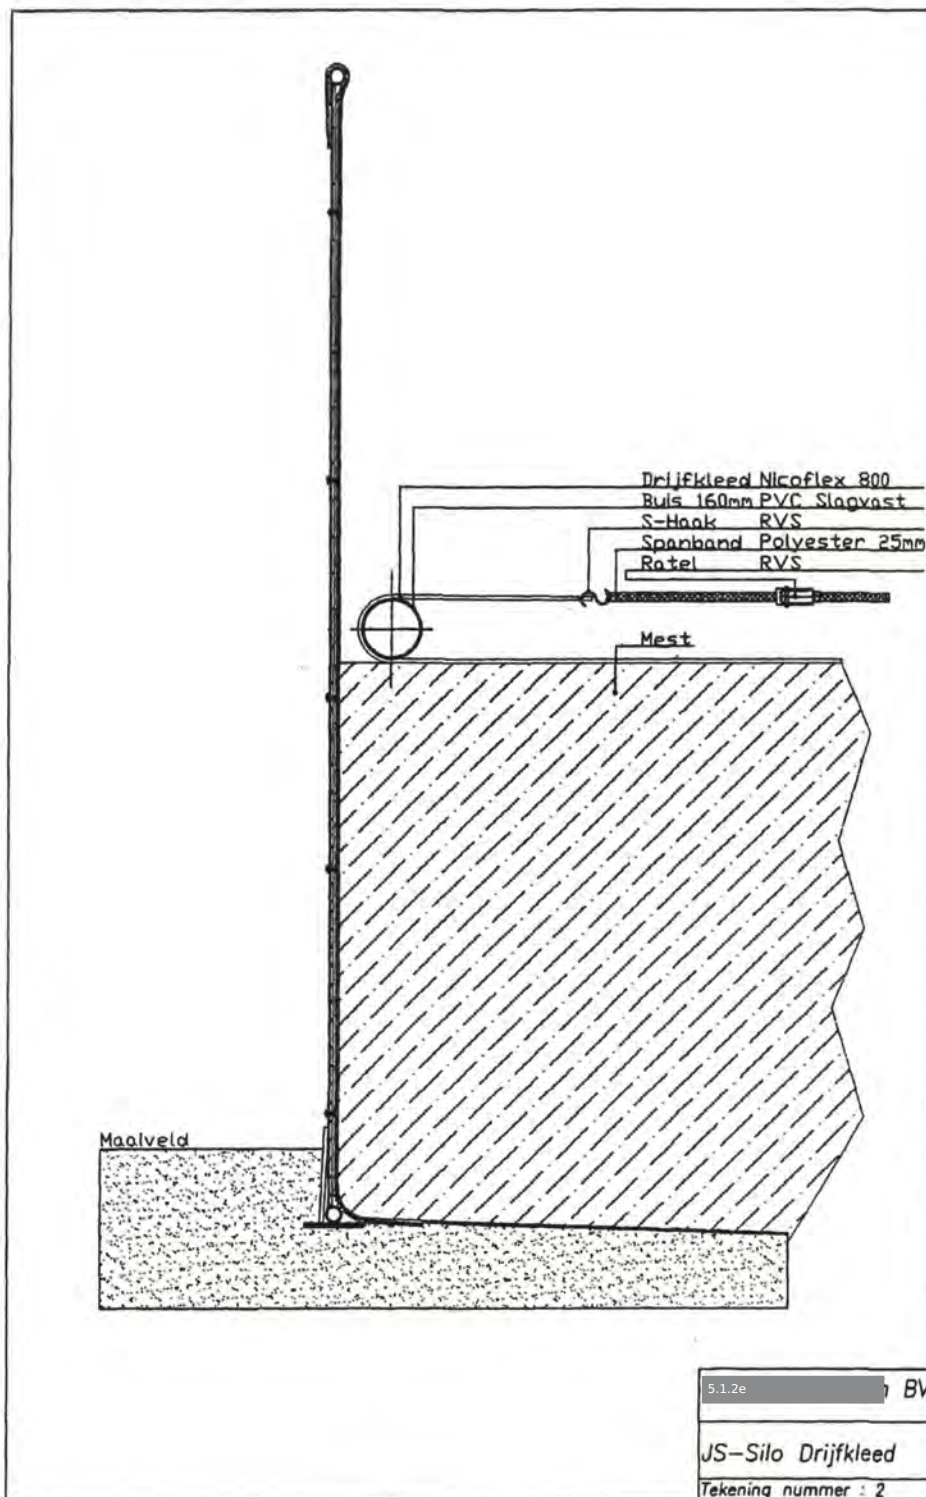

Mestbassins

- | | | |
|----|---|--------------|
| 1 | PVC Buis 40x3.6mm | lengte 175mm |
| 2 | T-stuk 40x3.6mm | |
| 3 | PVC Buis 40x3.6mm | lengte 175mm |
| 4 | 4x PVC Schroefdraad M12 | |
| 5 | Onderplaat 390mm x 390mm x 4mm | |
| 6 | Schuifblokken Polystyreen 400x400x200mm | |
| 7 | PVC Moer M12 | |
| 8 | Plaat 340mm x 340mm x 5mm [kleur grijs] | |
| 9 | Plaat 340mm x 340mm x 4mm [kleur zwart] | |
| 10 | PVC Buis 40x3.6mm | lengte 200mm |
| 11 | 4x Versmeltingslas | |

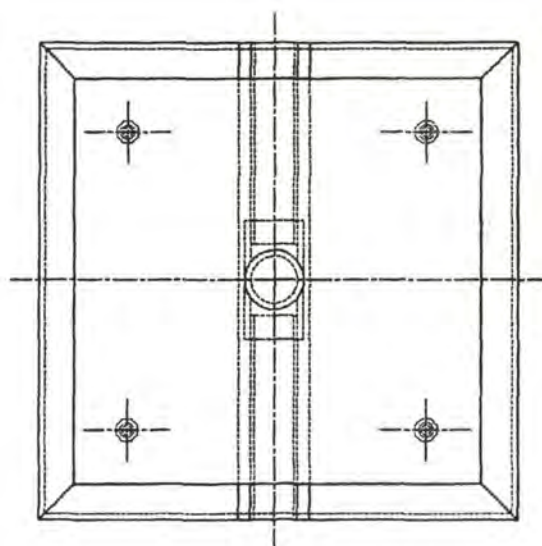
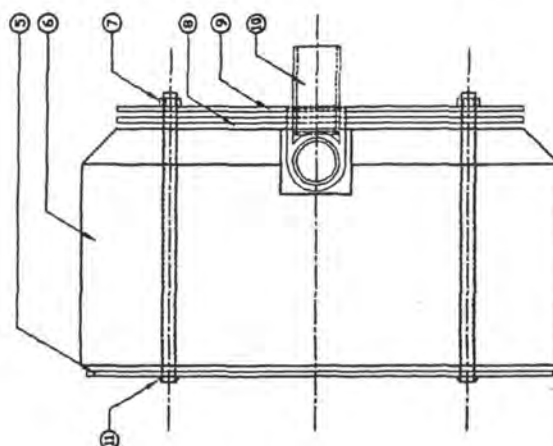
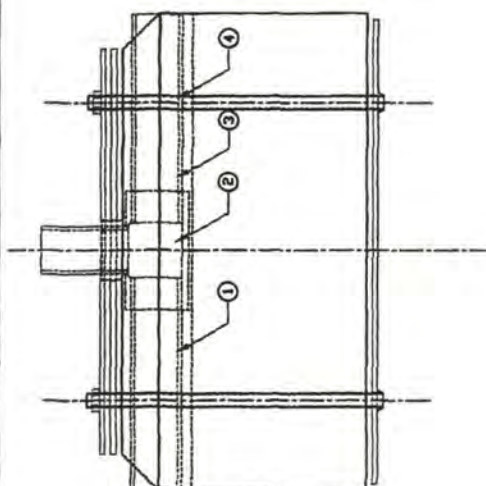


5.1.2e

JS-Silo Kleine Drijver

Tekening nummer: 3


- 1 PVC Buis 160mm L= 270mm + Mof 160 totaal L= 340
2 Plaat 920 x 920cm x 4mm [kleur zwart]
3 Plaat 920 x 920cm x 5mm [kleur wit]
4 8x PVC Moer M12
5 8x PVC Schroefdraad M12
6 Polystyreen blokken 1000x1000x300mm.
7 8x Versmeltingslas
8 Onderplaat 980 x 980cm x 4mm [kleur zwart]

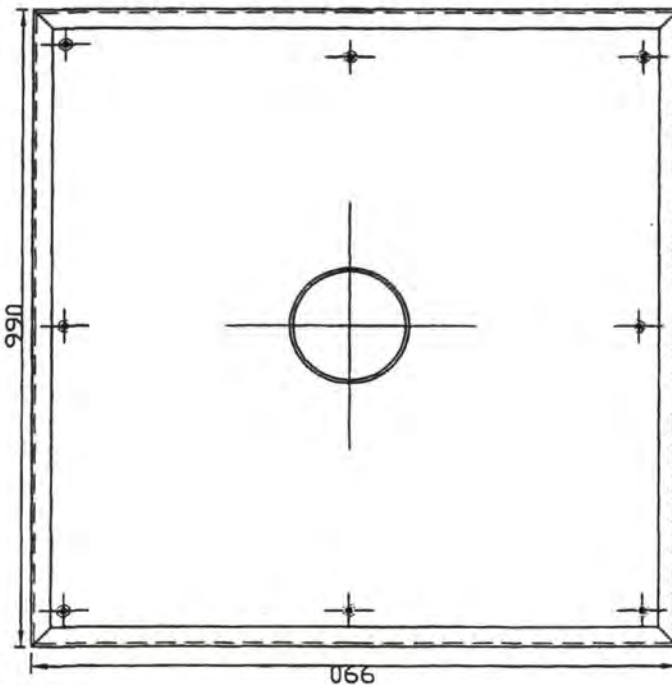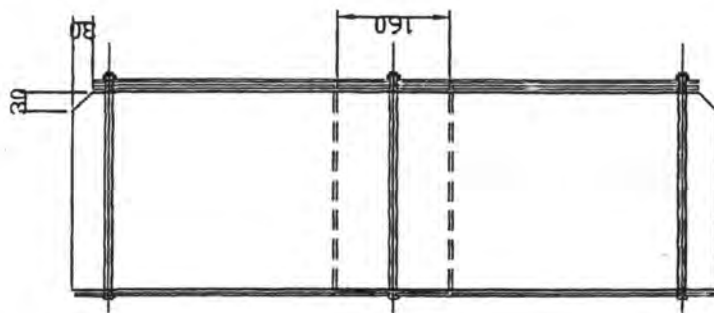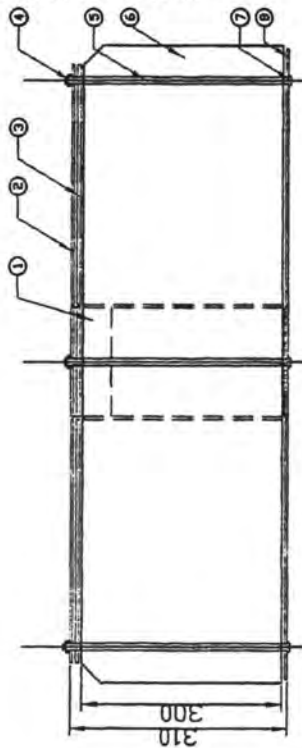



5.1.26


JS-Silo Grote Drijver


Tekening nummer: 4

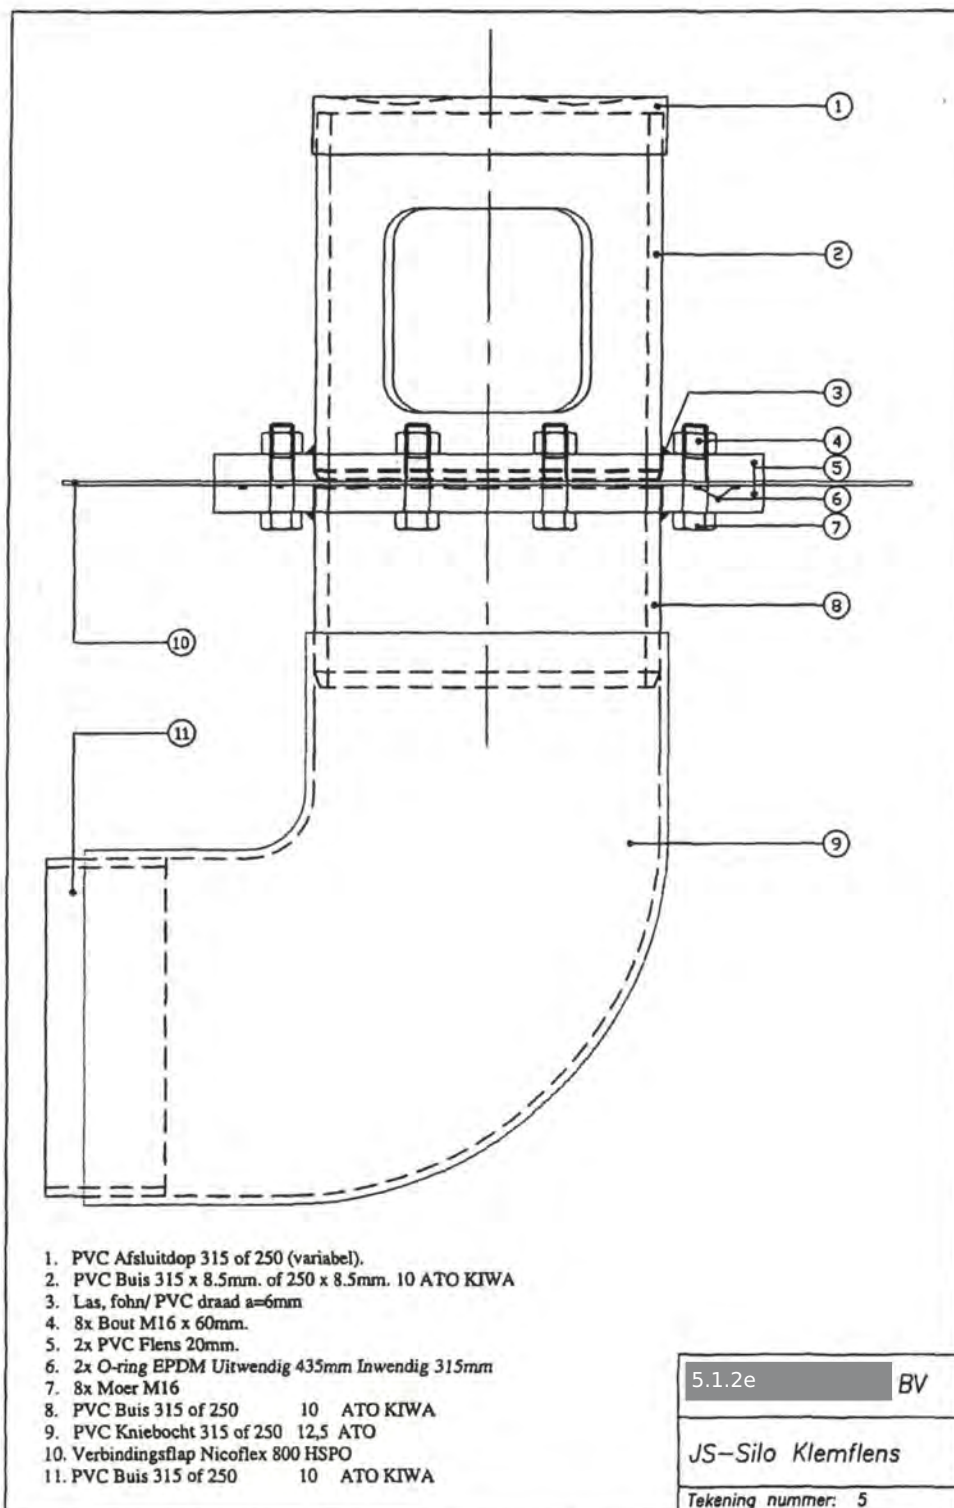


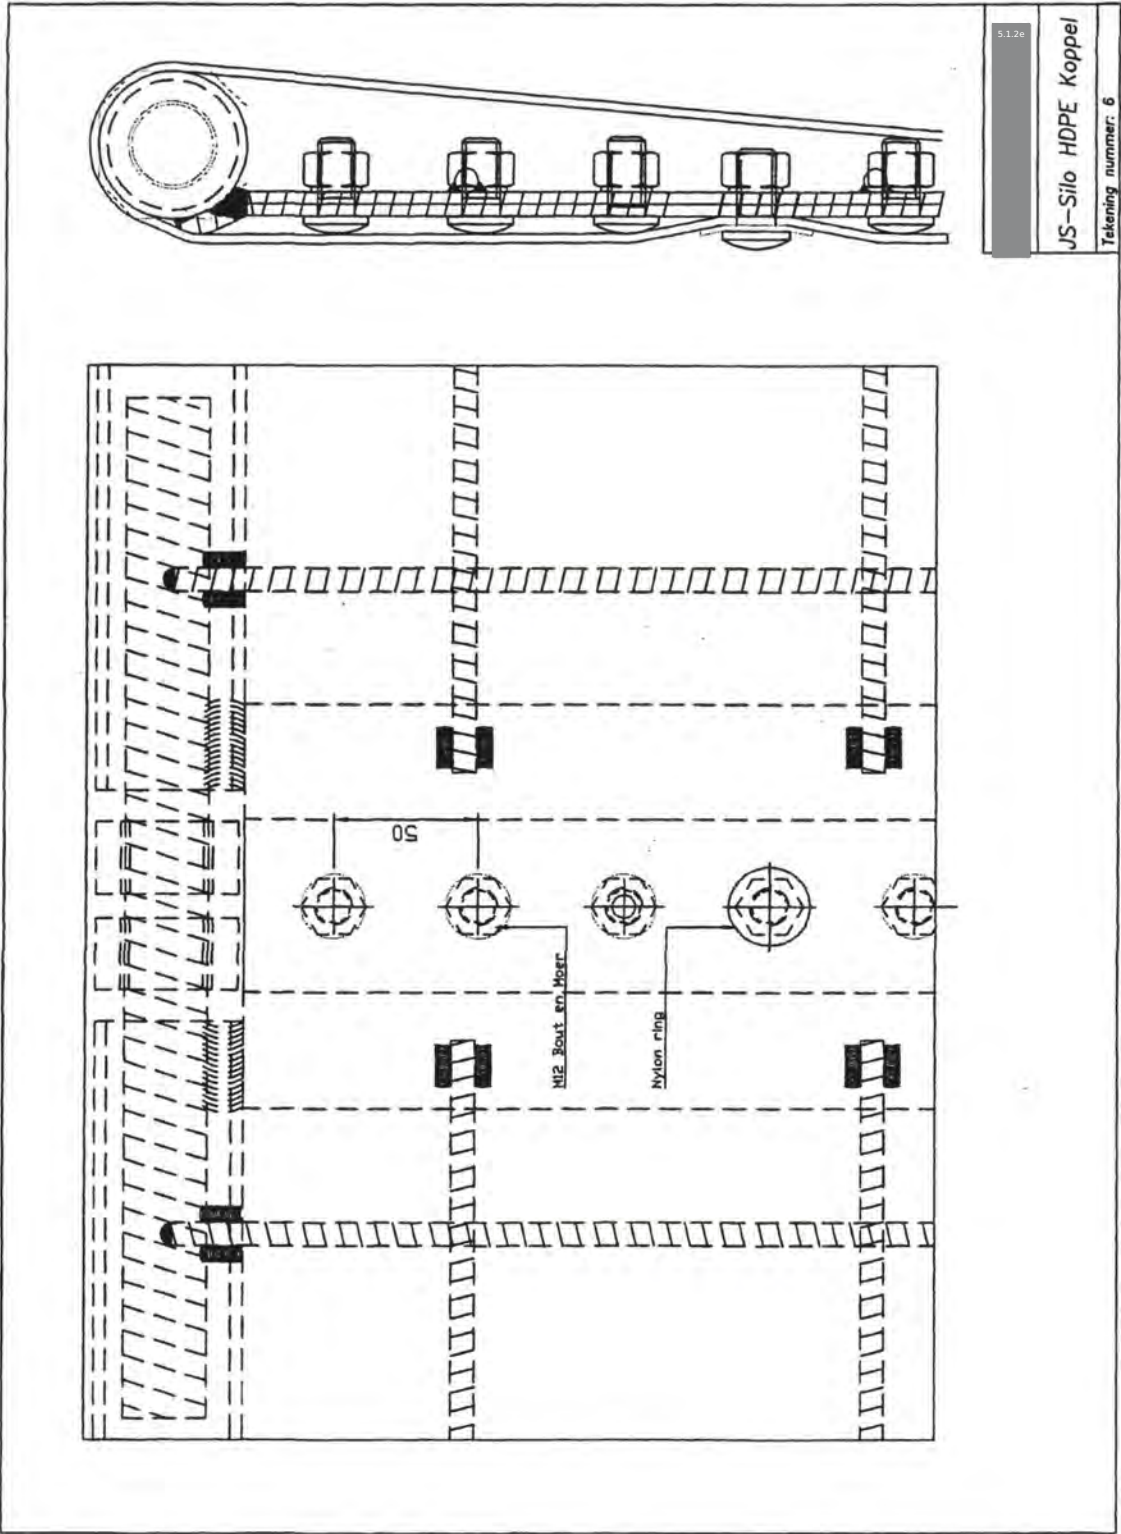

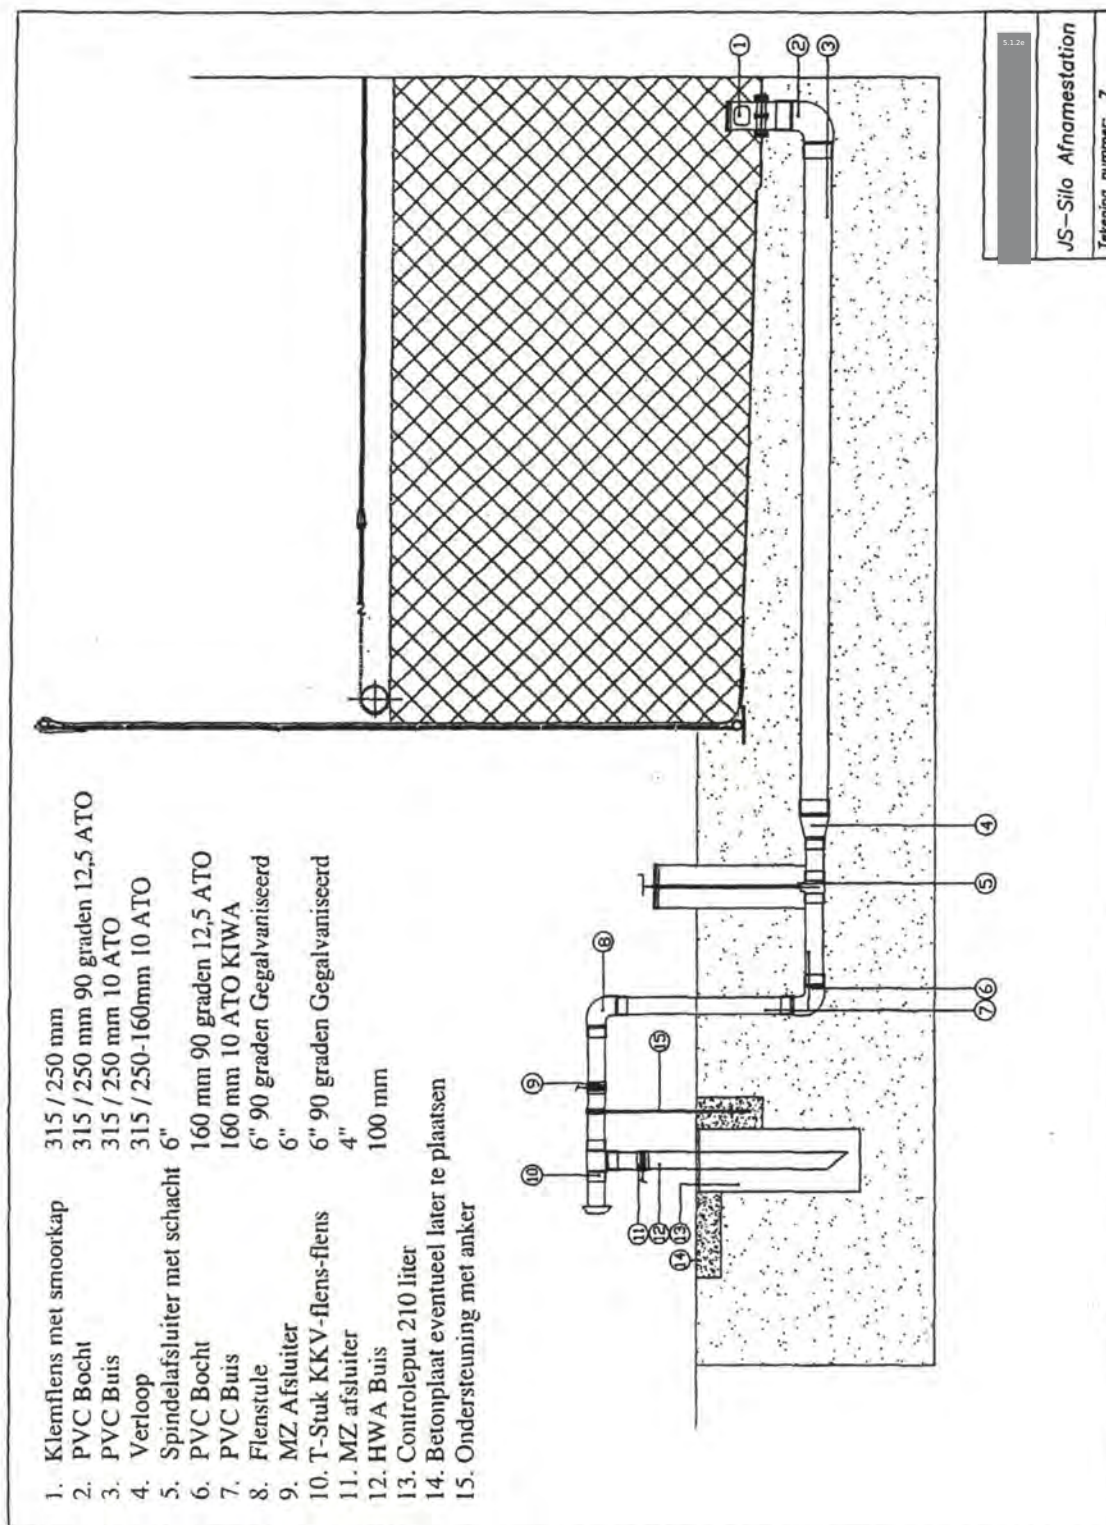


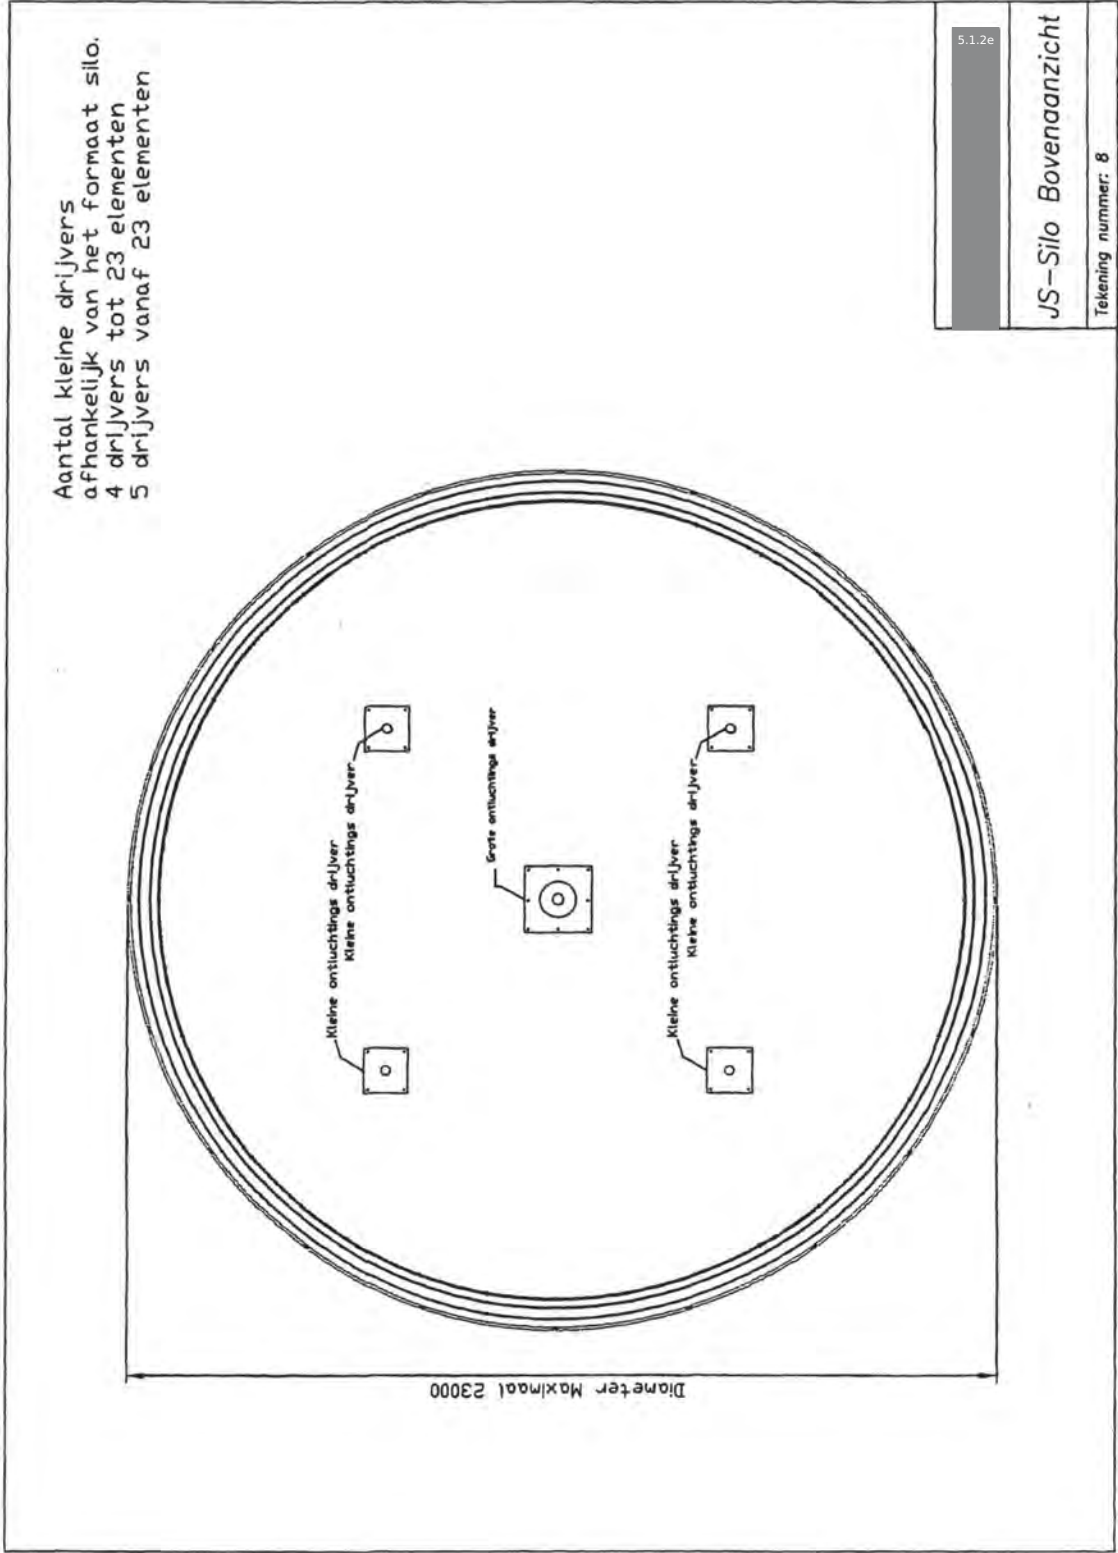

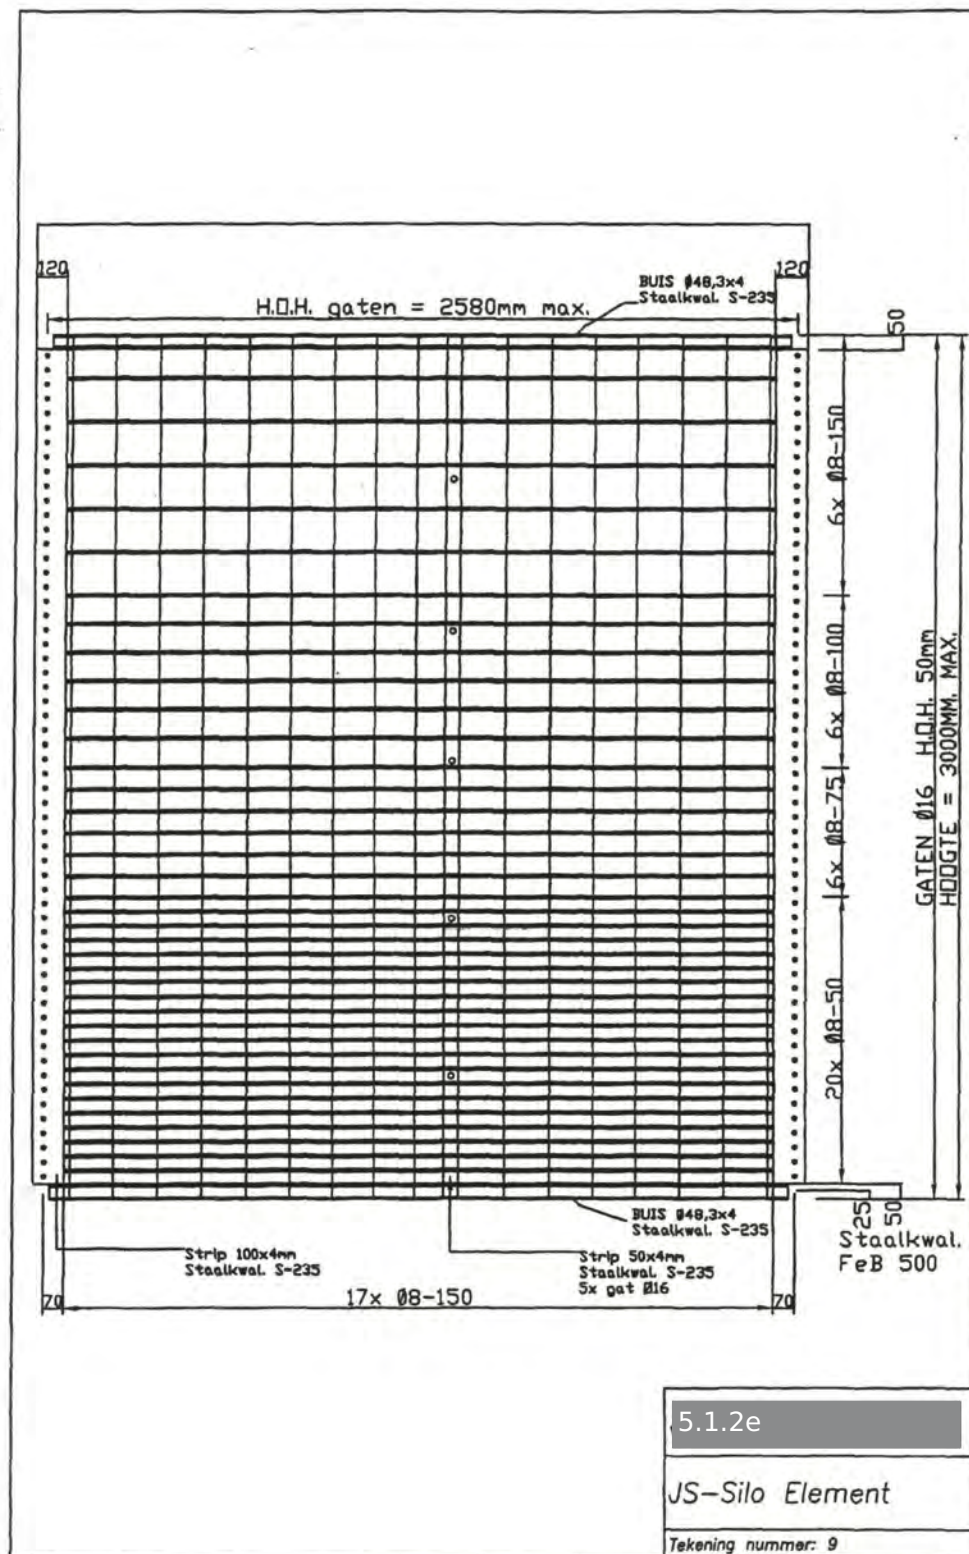


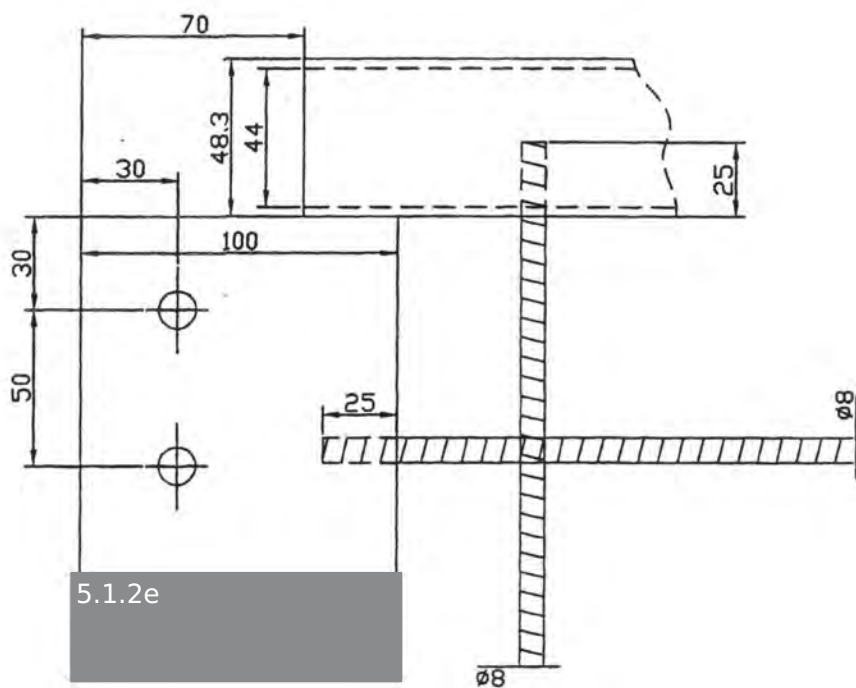

5.1.2e	BV
JS-Silo Element Detail	
Tekening nummer: 10	

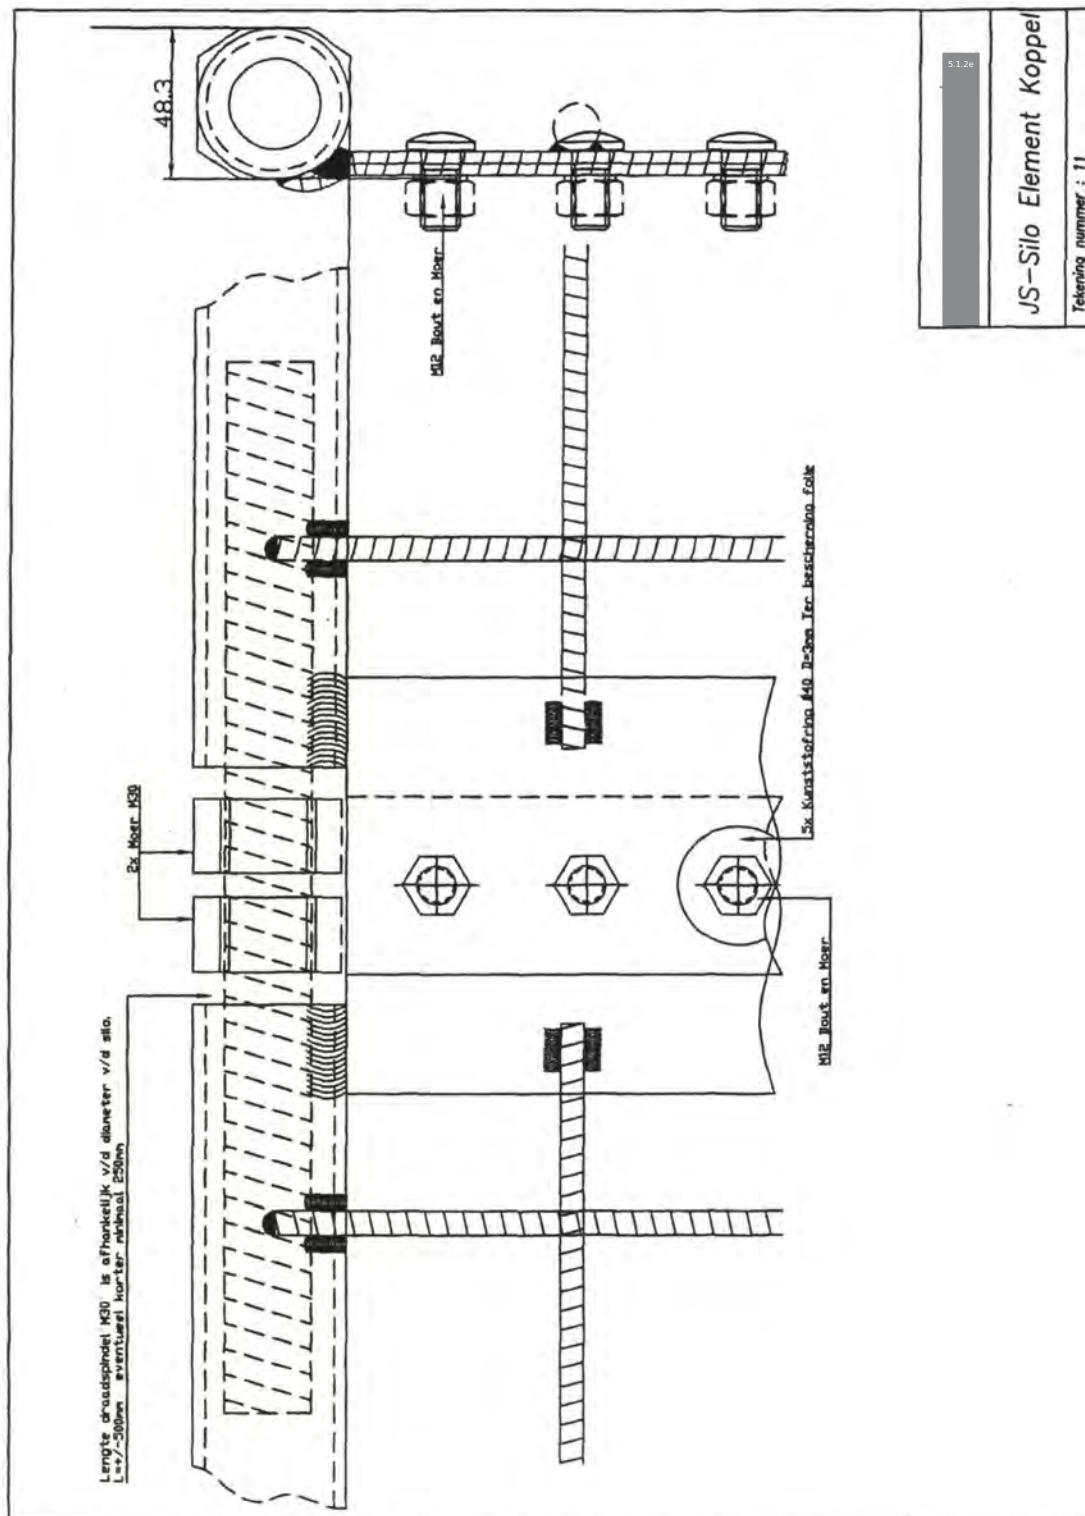

Mestbassins

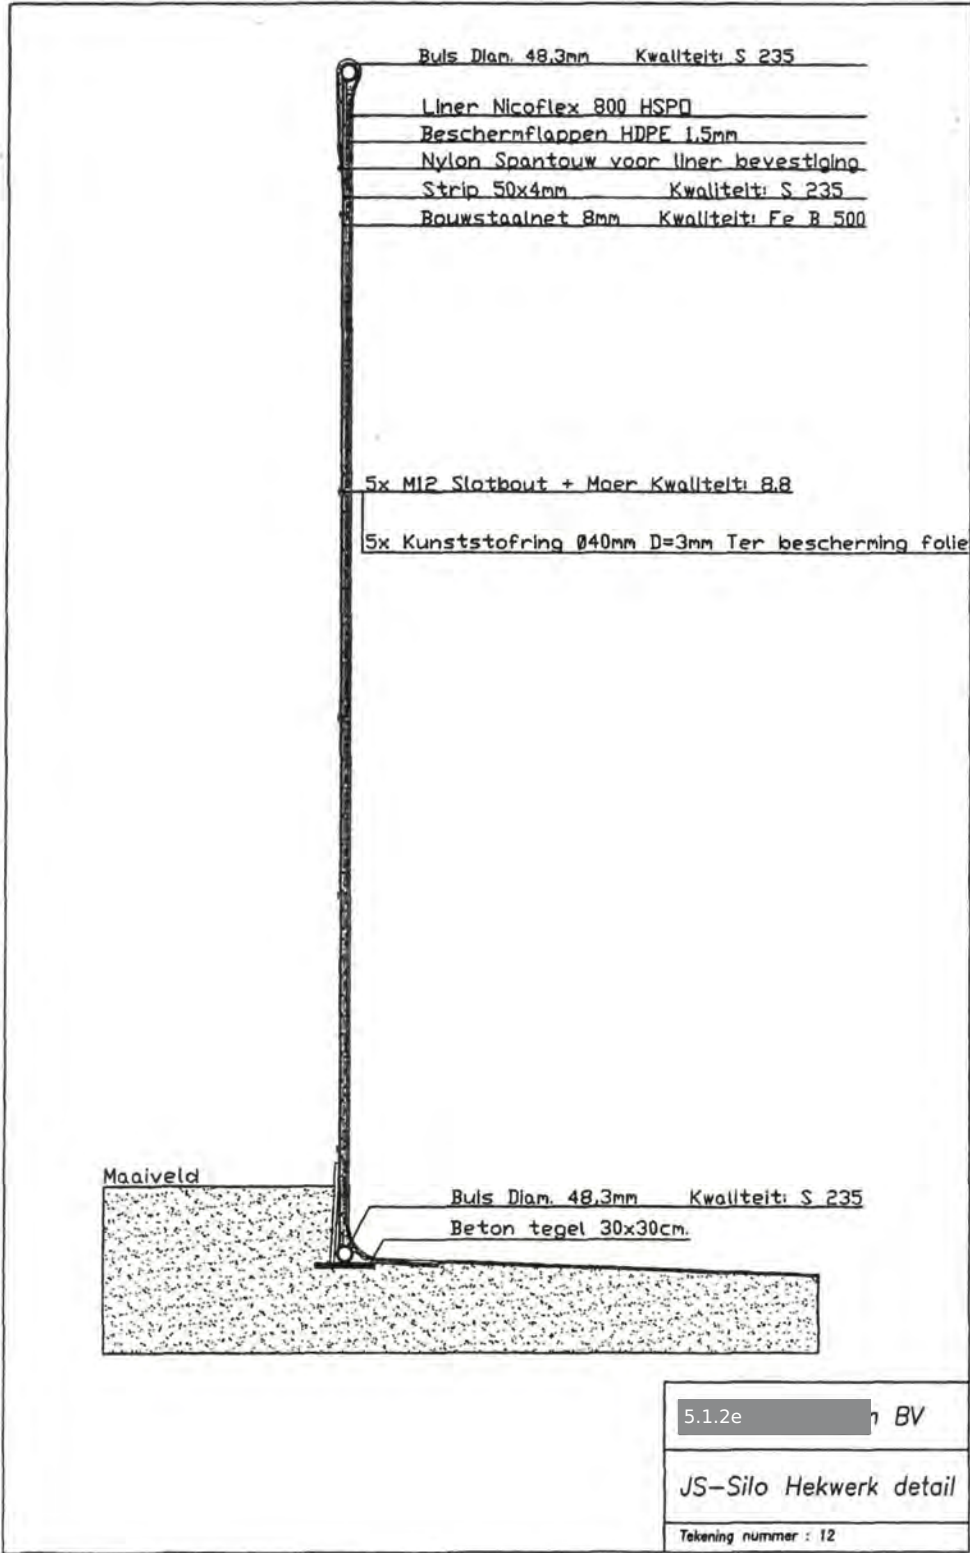

8.40 toets melding

Betreft:

Melding van: 5.1.2e, Lange Drift 6 in Wateren.
Voor het perceel: Lange Drift 6 in Wateren.
Melding voor het besluit: Besluit mestbassins milieubeheer.

Aanleiding:

Een aanvraag om bouwvergunning is ontvangen voor de bouw van een mestsilo.
Een melding voor genoemd besluit is gedaan omdat de inrichting onder het besluit valt. Gezien de te realiseren veranderingen blijft het bedrijf hier onder vallen.

Vergunning/meldingsituatie:

Melding voor het oprichten gedaan op: 19 oktober 2000.

Inrichting Wet milieubeheer:

Bedrijf valt onder de definitie van inrichting: bedrijfsmatige activiteiten of in een omvang als zijnde bedrijfsmatig. Inrichting veroorzaakt nadelige gevolgen voor het milieu: aangewezen in het Ivb onder categorie 7. Inrichting valt onder de definitie van het Besluit mestbassins milieubeheer.

Inhoud melding:

Melding wordt gemaakt van: het oprichten van een JS-silo met drijfkleed.

Conclusie:

Melding kan worden geaccepteerd.

5.1.2e

Lange Drift 6
8438 SE WATEREN

VERZONDEN 25 JULI 2007

Datum
24 juli 2007

Ons kenmerk
07/10066

Uw brief/kenmerk

Onderwerp
Besluit mestbassins milieubeheer

Geachte 5.1.2e,

Uw melding voor het Besluit mestbassins milieubeheer hebben wij op 13 juli 2007 ontvangen. De melding heeft betrekking op het oprichten van een mestbassin aan Lange Drift 6 in Wateren. Uit de toets van uw melding is gebleken dat uw bedrijf onder het genoemde besluit valt (uw bedrijf voldoet aan de gestelde criteria). Uw melding is hiermee afgehandeld. U ontvangt van ons verder geen bericht. Mochten er reacties komen op de publicatie van uw melding die voor u van belang zijn dan zullen wij u uiteraard informeren.

Bij deze brief zit als bijlage:

- een kopie van de door u gedane melding;
- de voorschriften die bij het Besluit mestbassins milieubeheer horen (hieraan moet u altijd voldoen);
- informatie over milieuregels;
- de publicatie waarin wordt aangegeven dat u een melding heeft gedaan. Op de gemeentepagina van Da's Mooi zal deze publicatie geplaatst worden.

Met vragen over deze brief kunt u terecht bij 5.1.2e van het team Vergunningverlening en Handhaving, telefoonnummer (0521) 349 349.

Een exemplaar van deze brief hebben wij gestuurd aan uw adviseur, de firma 5.1.2e.

Met vriendelijke groet,

5.1.2e houders

teamleider Vergunningverlening en Handhaving

Bijlagen:

- kopie melding;
- voorschriften;
- informatie over milieuregels;
- publicatie.

Bezoekadres Boskampbrugweg 2, 7971 CL Havelte Postadres Postbus 50, 7970 AB Havelte
Telefoon (0521) 349 349 Fax (0521) 349 499




Melding ingevolge artikel 8.40 Wet milieubeheer (inrichting waarvoor algemene regels zijn gesteld) van:

- 5.1.2e uit **Wateren** voor **Lange Drift 6** in **Wateren**.
Het betreft het oprichten van een mestbassin waarop het Besluit mestbassins milieubeheer van toepassing is.


Informatie: team Vergunningverlening en Handhaving, 5.1.2e, telefoonnummer 5.1.2e


Havelte, 1 augustus 2007.

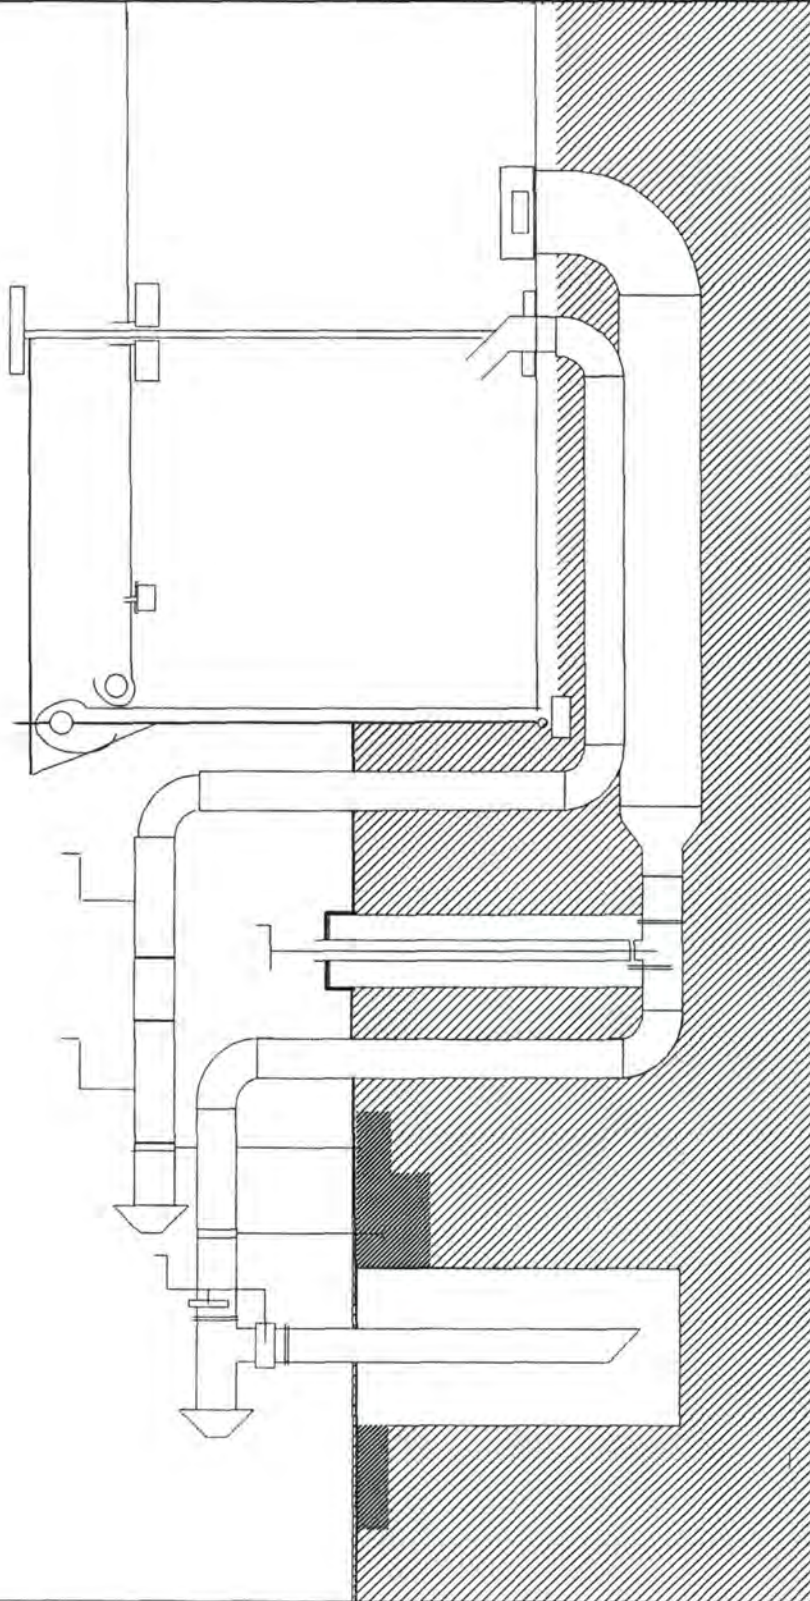

Schema Afnamestation voor JS-Silo's

Type 250mm verjongd naar 160mm

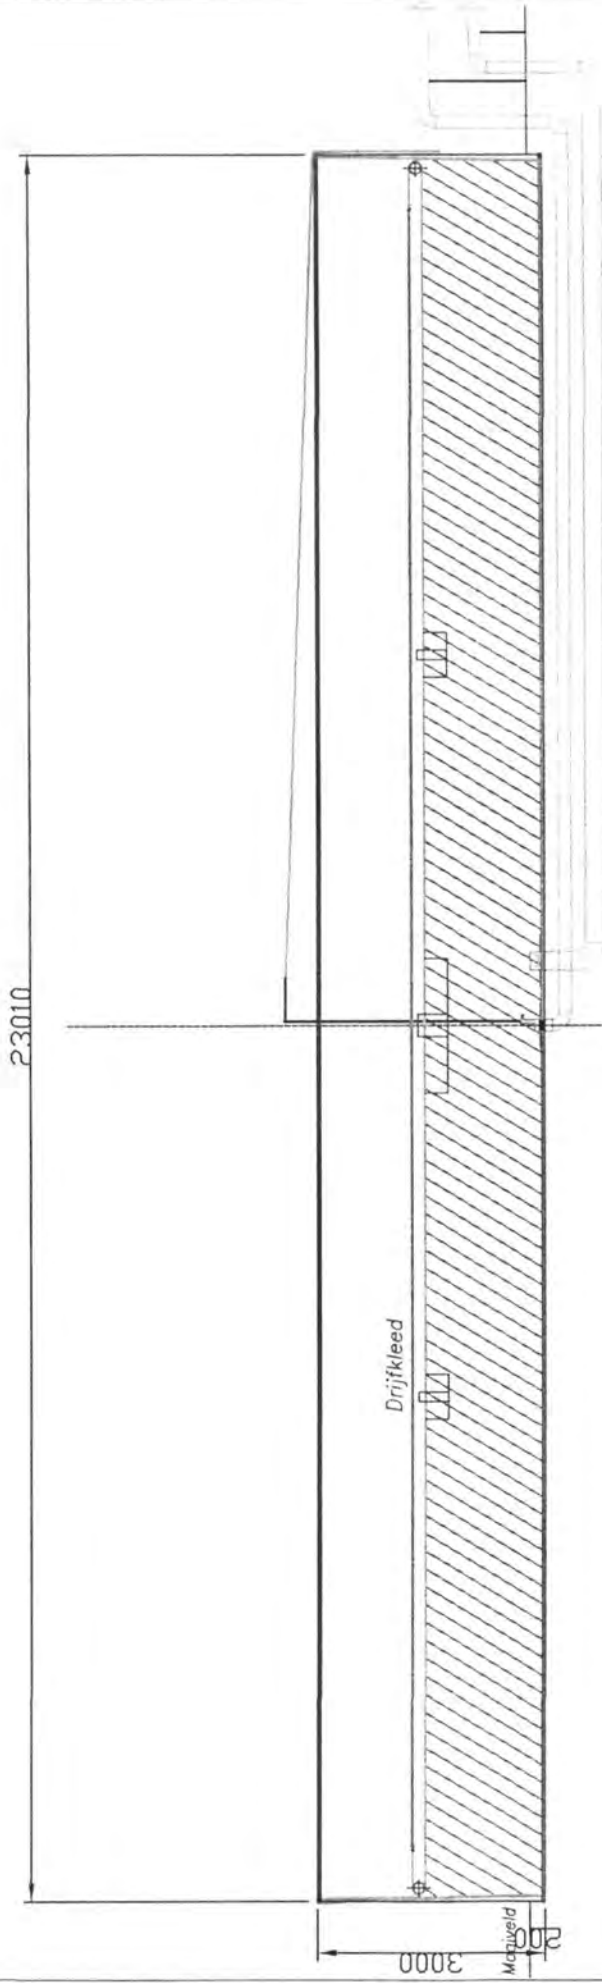

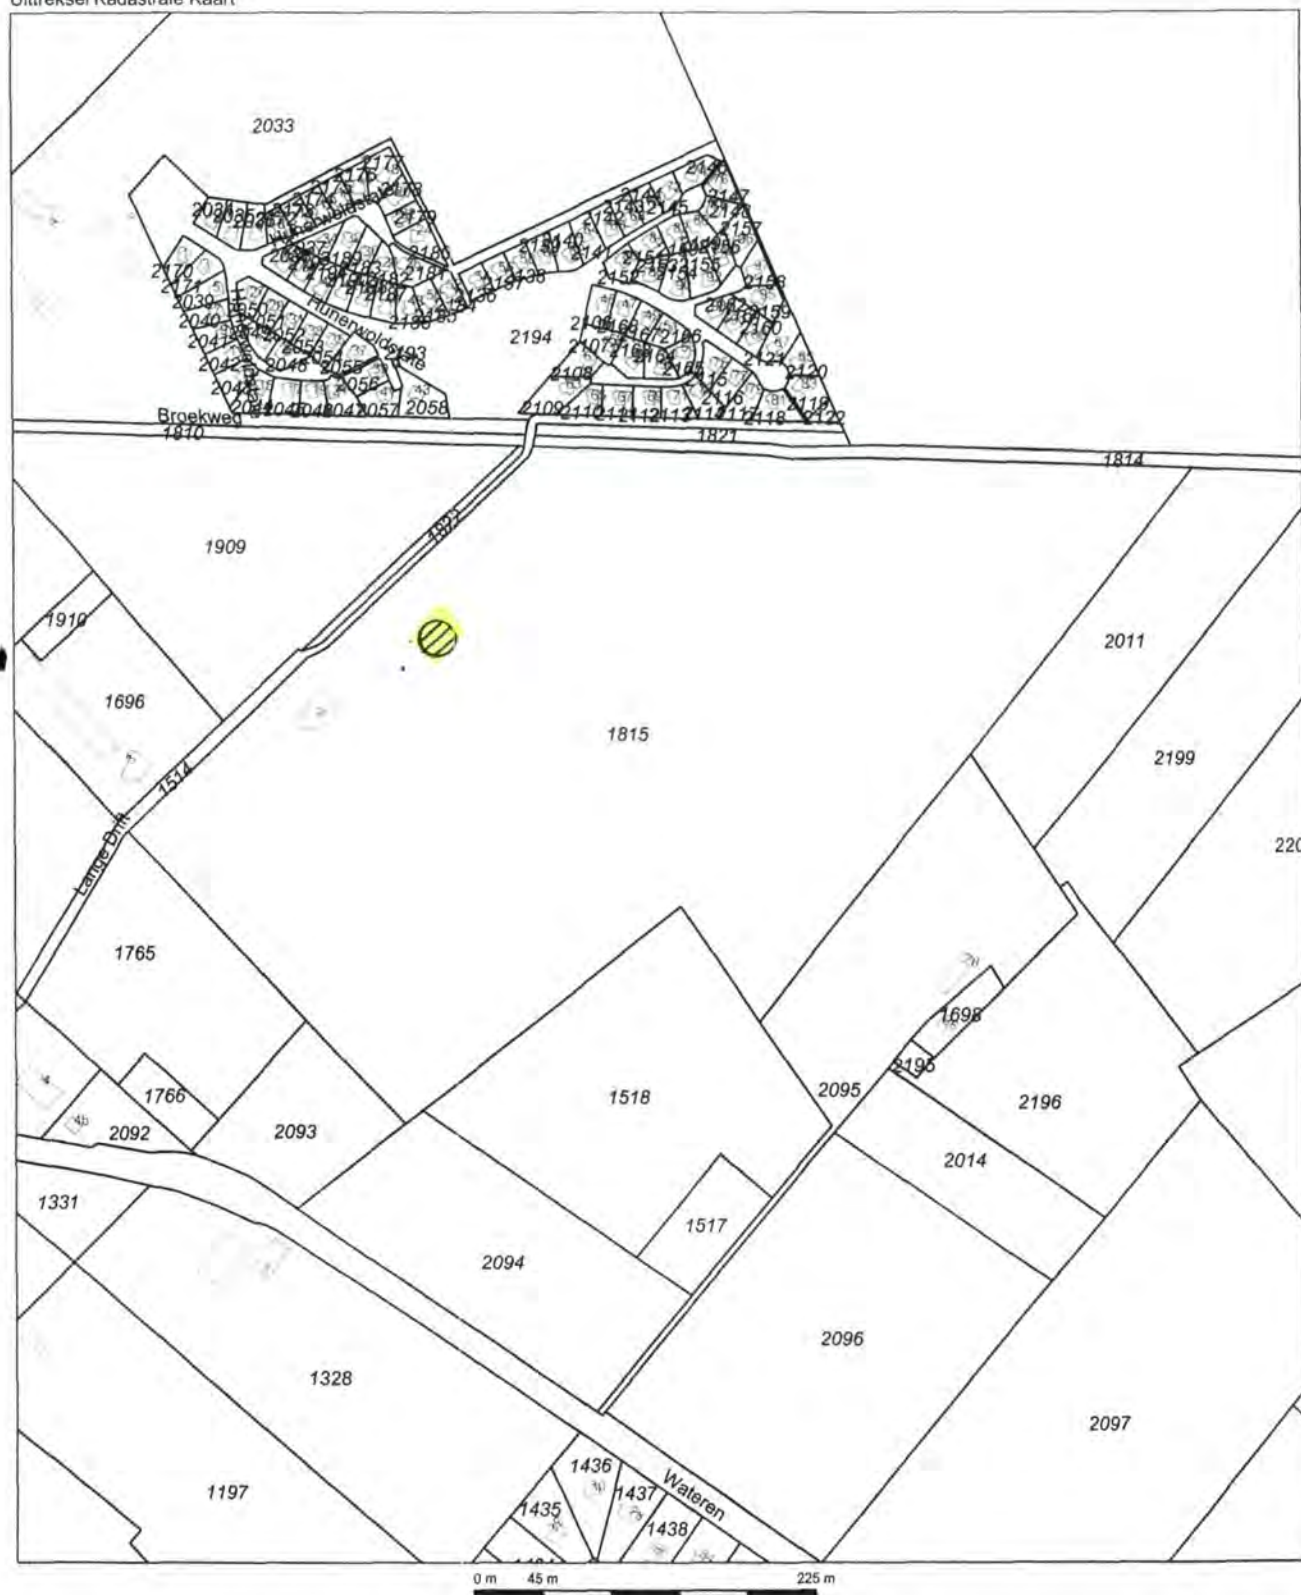

0 m 45 m 225 m

Deze kaart is noordgericht
12345 Perceelnummer
25 Huisnummer
— Kadastrale grens
— Bebouwing
— Overige topografie

Schaal 1:4500

Kadastrale gemeente
Sectie
Perceel

DIEVER
A
1815

5.1.2e

Voor een eensluidend uittreksel, ASSEN, 4 juli 2007
De bewaarder van het kadaster en de openbare registers

Aan dit uittreksel kunnen geen betrouwbare maten worden ontleend.
De Dienst voor het kadaster en de openbare registers behoudt zich de intellectuele
eigendomsrechten voor, waaronder het auteursrecht en het databankenrecht

Legenda toegepaste uitzonderingsgrondslagen

In dit document zijn gegevens geanonimiseerd op grond van:

Wet	Artikel	Omschrijving	Pagina's
Wet open overheid	Art. 5.1 lid 2 sub e	De eerbiediging van de persoonlijke levenssfeer	2, 4, 6, 7, 8, 12, 13, 14, 15, 16, 17, 18, 19, 20, 21, 22, 23, 24, 25, 26, 27, 28, 30