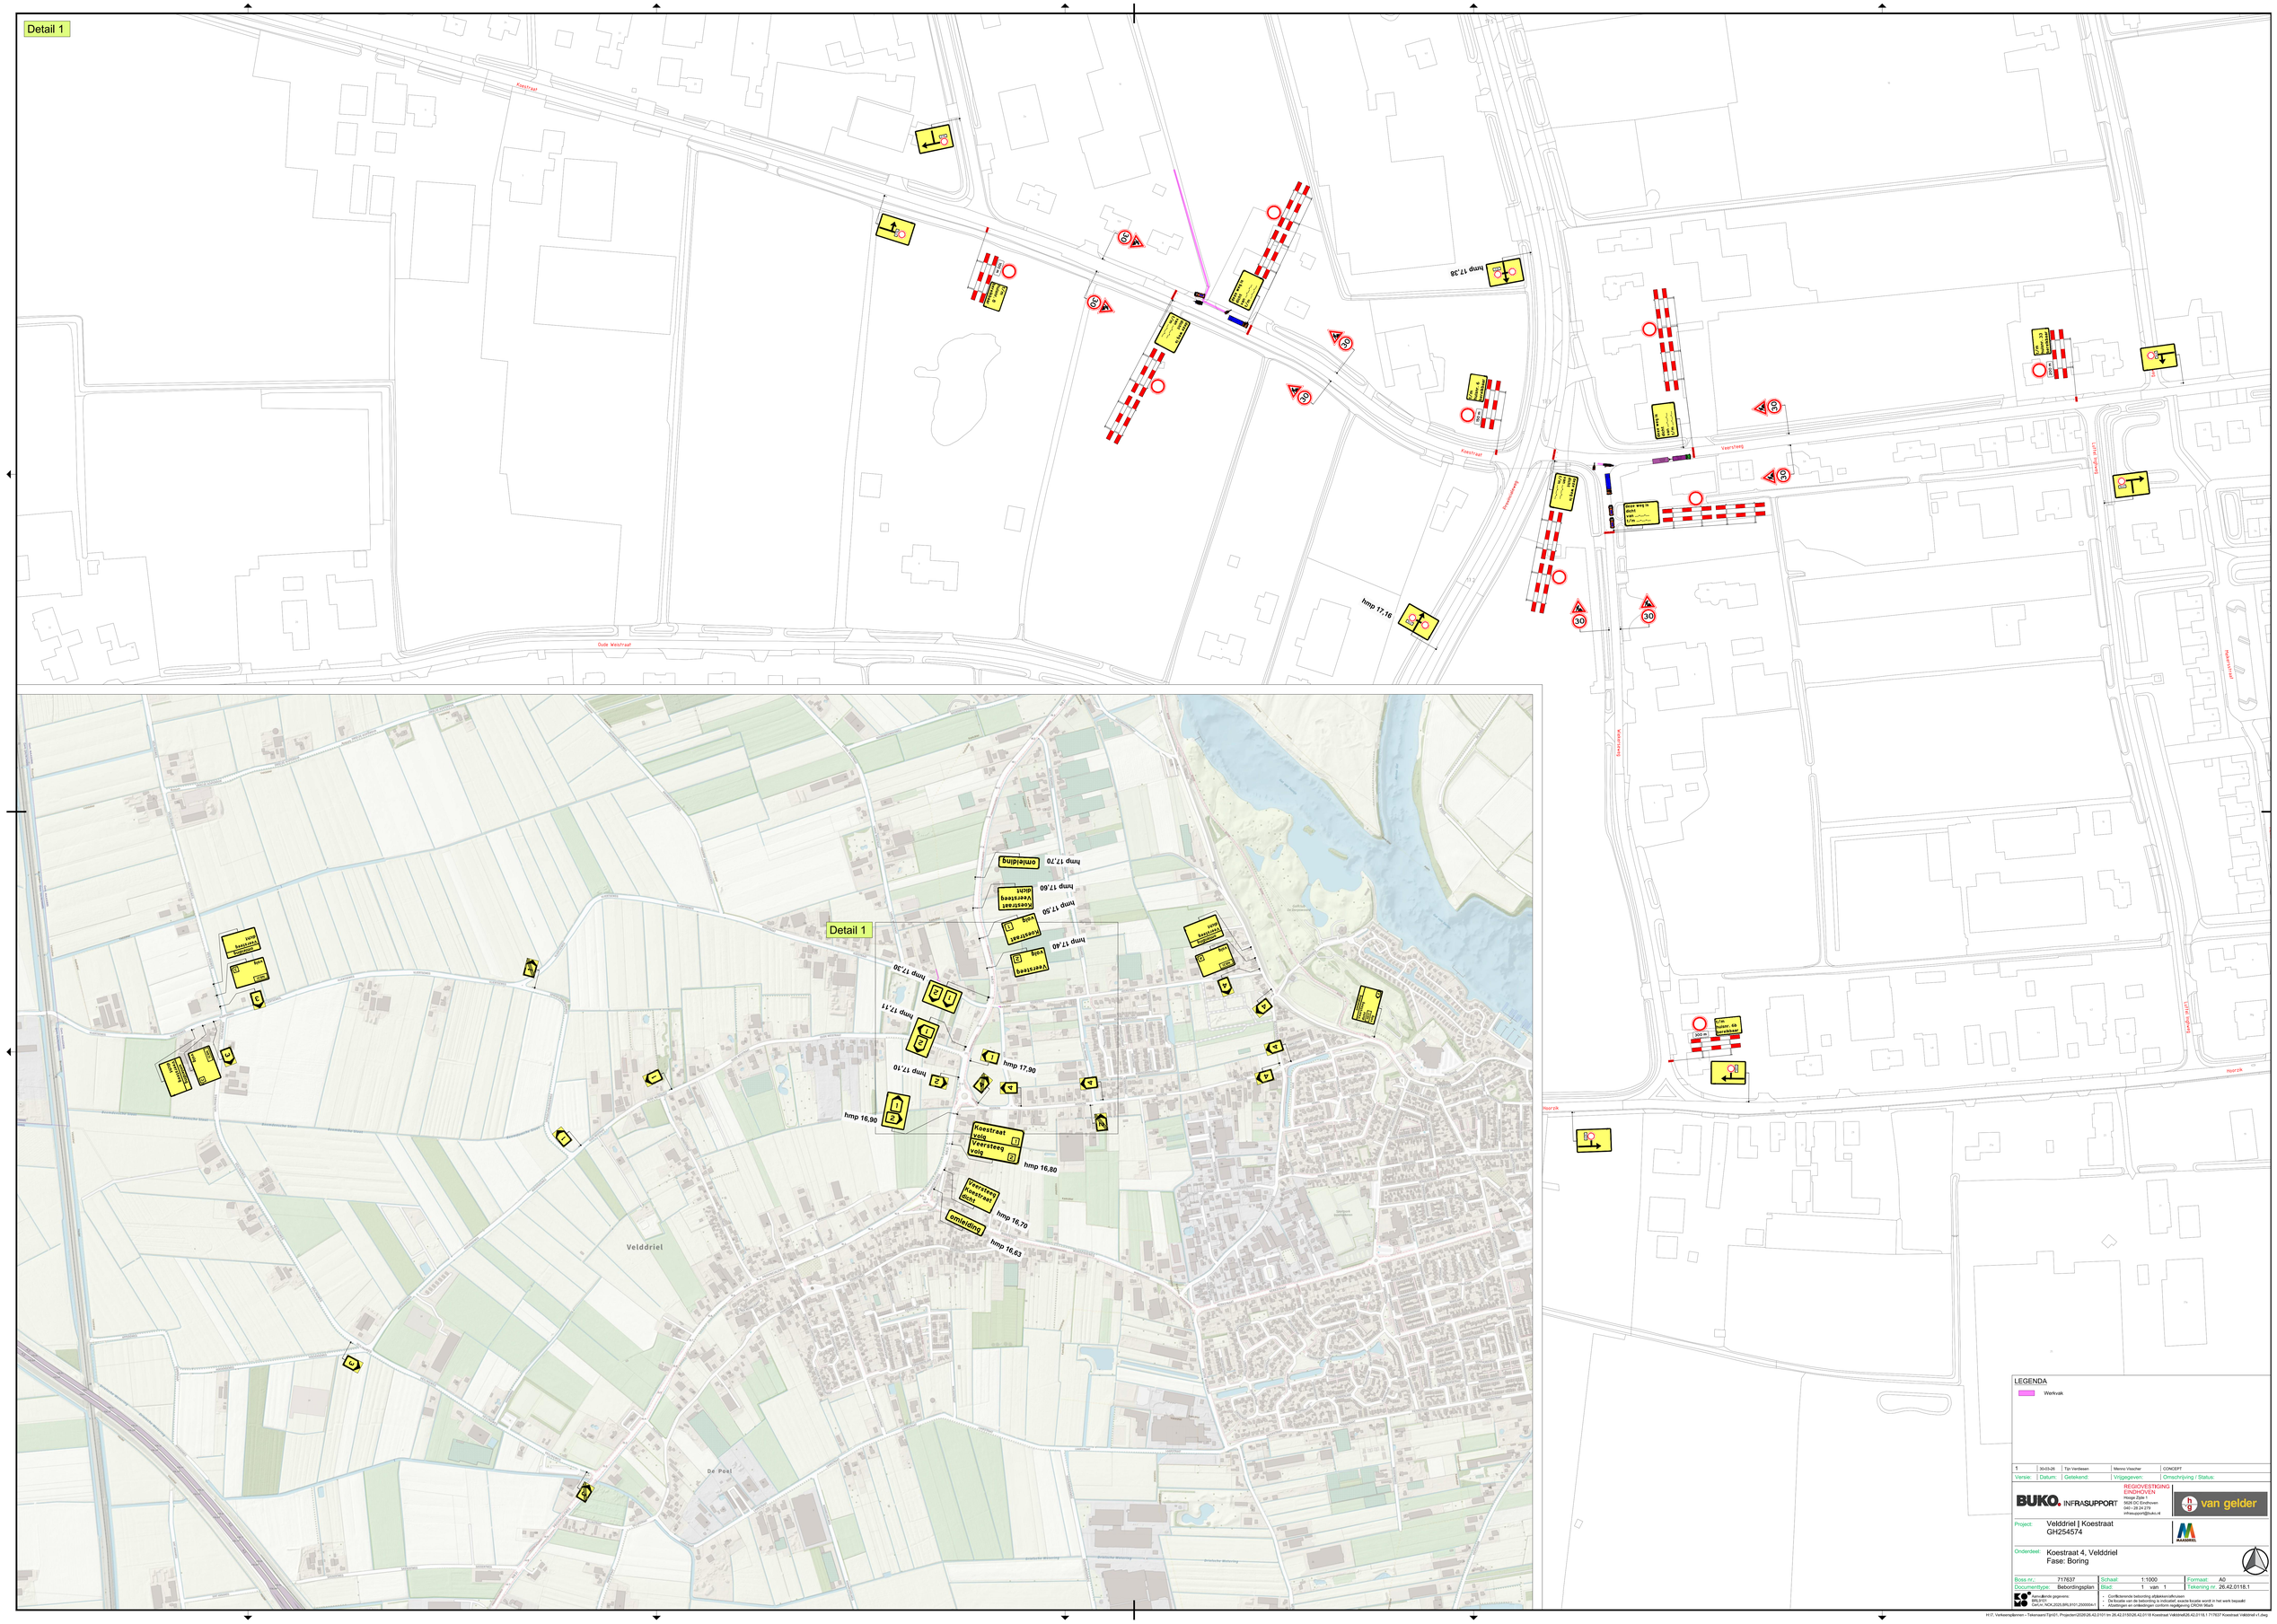
Detail 1
Koestraat
Oude Koestraat
Veerstegg
Uijtdewillegen
Heerzijk
Hoogstraat
Sluisstraat
Velddriel
De Poel
hmp 17,38
hmp 17,16
hmp 17,70
hmp 17,60
hmp 17,50
hmp 17,40
hmp 17,30
hmp 17,11
hmp 17,10
hmp 17,90
hmp 16,90
hmp 16,80
hmp 16,70
hmp 16,63
omleiding
Koestraat
Veerstegg
Uijtdewillegen
Heerzijk
LEGENDA
Werkvak
1 | 30-03-26 | Tijn Verdeuen | Menno Visscher | CONCEPT
Versie: | Datum: | Getekend: | Vrijgegeven: | Omschrijving / Status:
BUKO. INFRASUPPORT
REGIOVESTIGING EINDHOVEN
Postbus 1000
5600 DC Eindhoven
040 - 28 24 279
infrasupport@buko.nl
van gelder
Project: Velddriel | Koestraat
GH254574
Onderdeel: Koestraat 4, Velddriel
Fase: Boring
Boss nr.: 717637
Schaal: 1:1000
Formaat: A0
Documentsoort: Bebordingsplan
Blad: 1 van 1
Tekening nr: 26.42.0118.1
Aan dit ontwerp gegeven:
BRL9101
Sel.nr.: NOK.2025.BRL9101.2500006-1
- Conflictvrije bebording uitgekruiste/uitgeschakeld
- De locatie van de bebording is indicatief, exacte locatie wordt in het werk bepaald
- Afzetdelen en ombeelden conform regelgeving CROW Work
H:\7. Verkeersplannen – Tekeners\Tijn\01. Projecten\2026\26.42.0101 en 26.42.0150\26.42.0118 Koestraat Velddriel\26.42.0118.1 717637 Koestraat Velddriel v1.dwg