



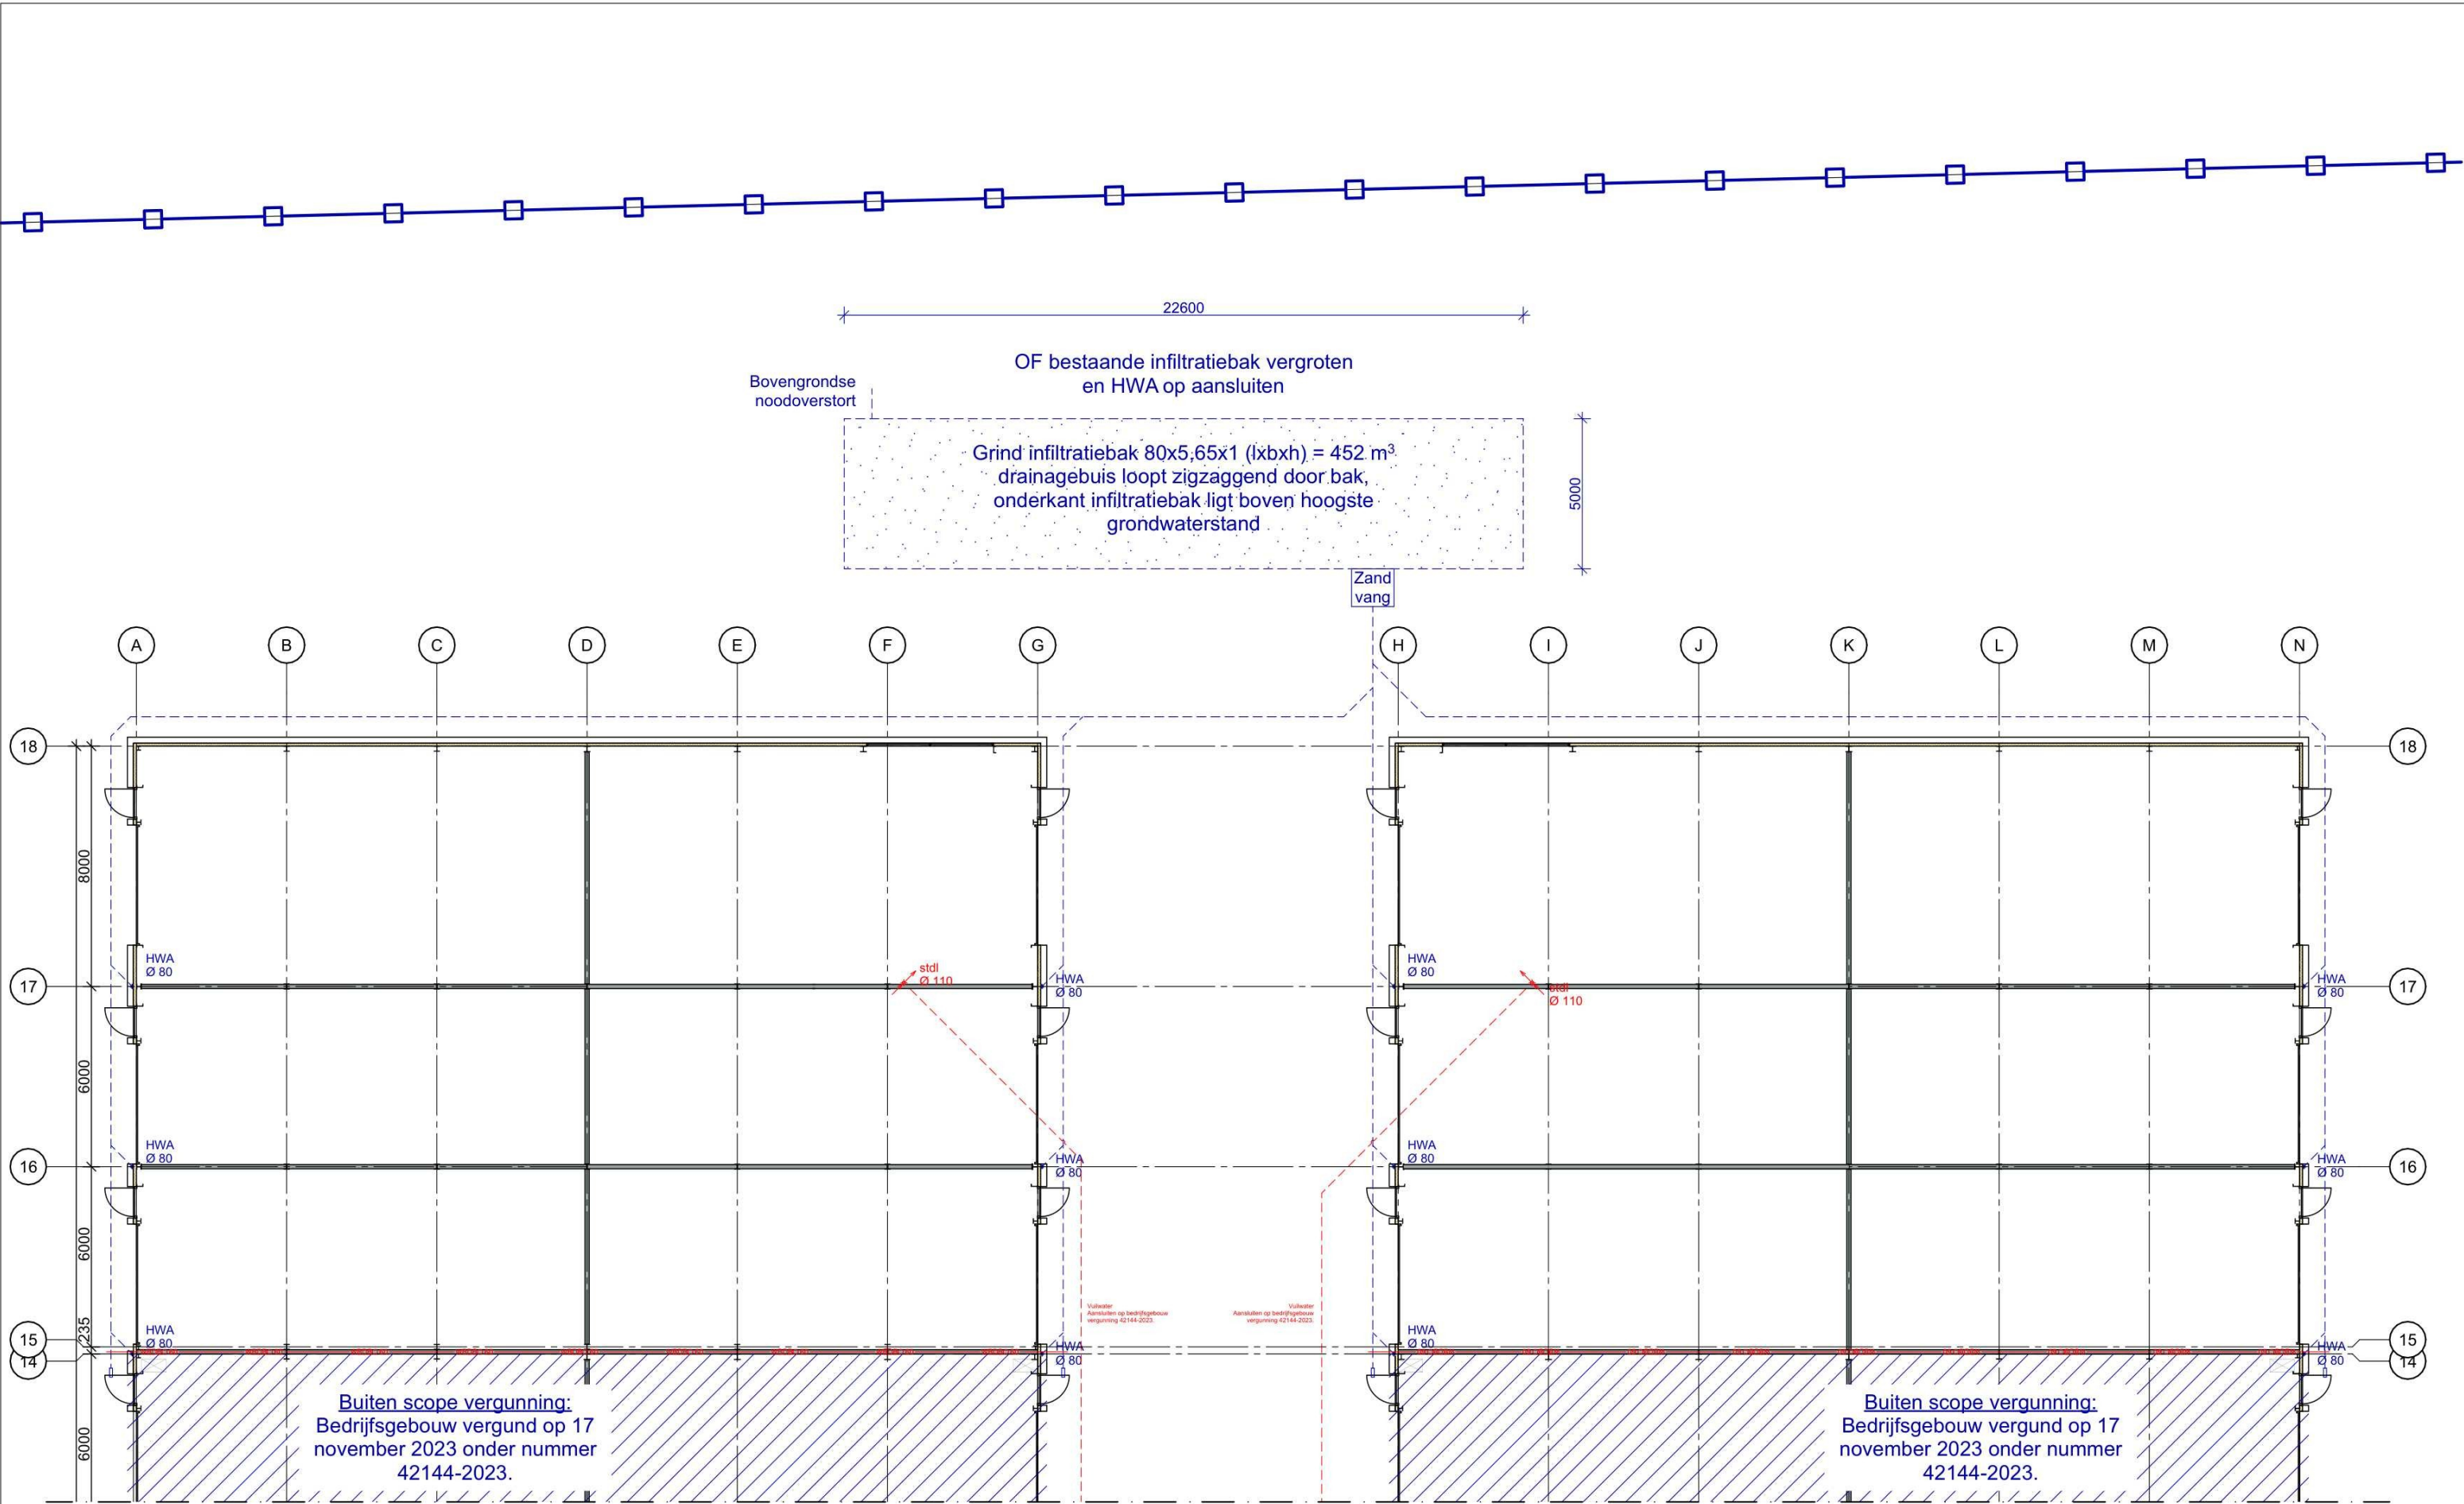

Infiltratie

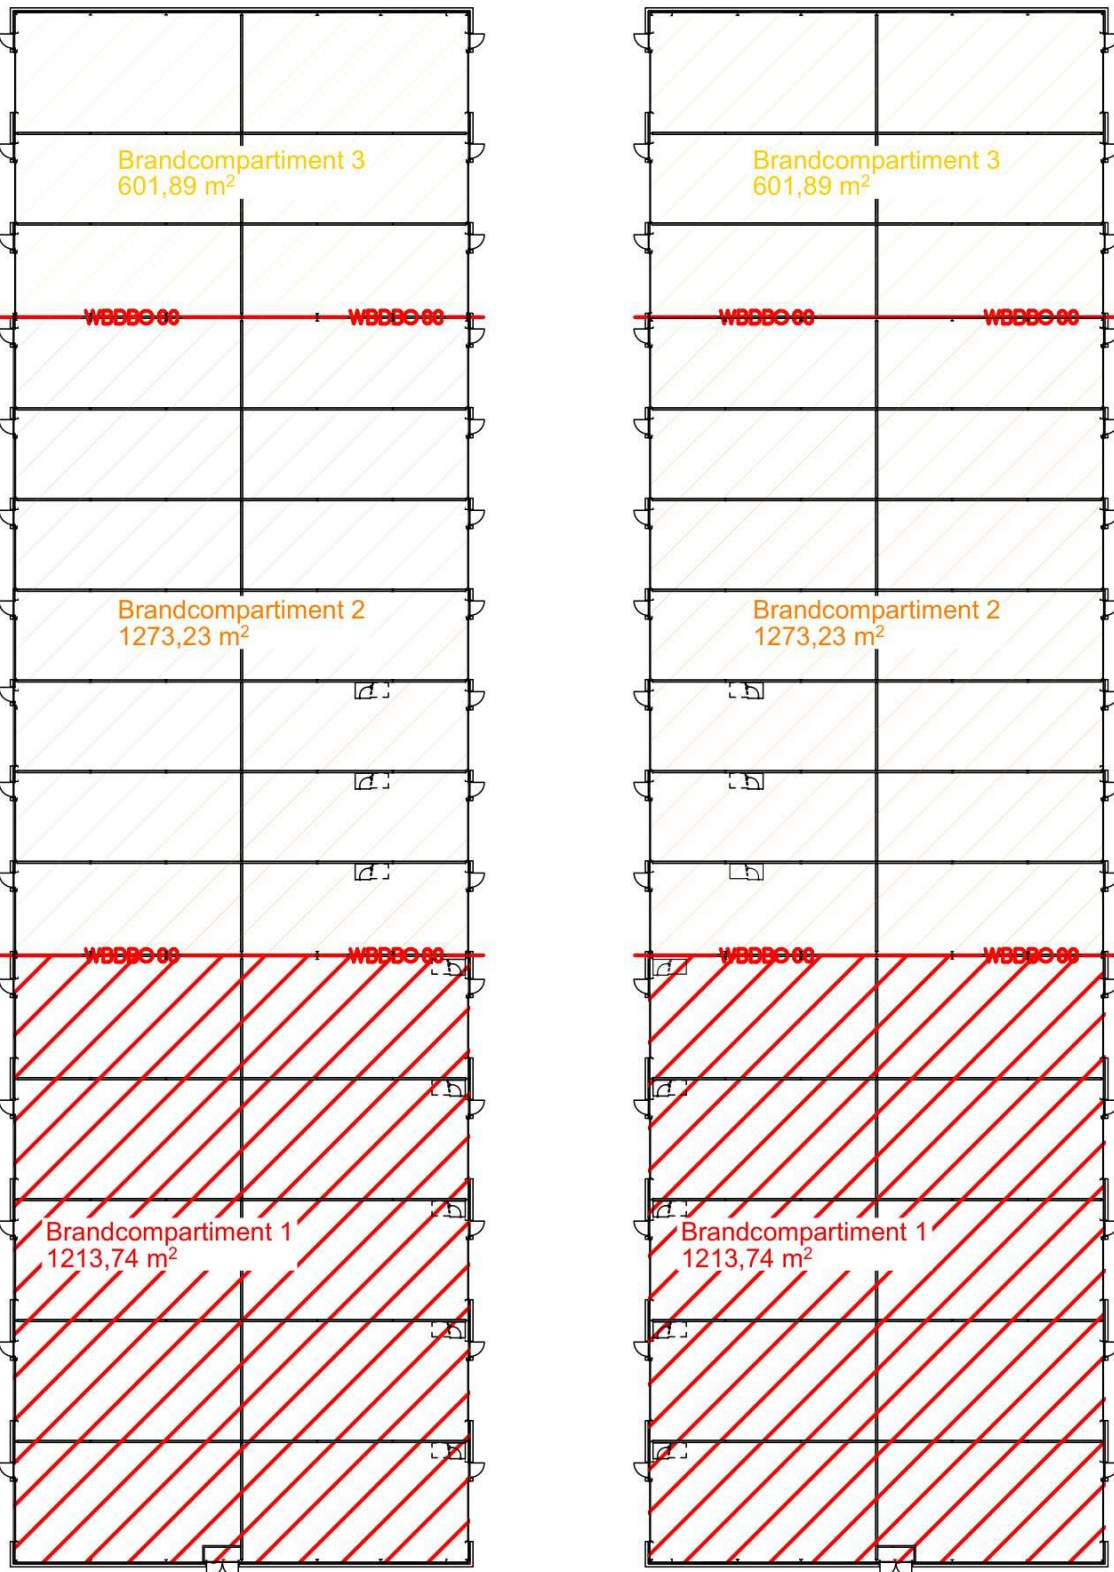

Brandcompartimentering



"van visie naar ontwerp,
van ontwerp naar realisatie,
van realisatie naar beleving"

Studio SBA
Voederheil 18b, 5411 RK, Zeeland

info@studio-sba.nl
www.studio-sba.nl

opdrachtgever:
Zeelandsedijk Vastgoed B.V.

project:
Uitbreiding bedrijfspanden Zeelandsedijk 51 te Elsendorp

betreft:
Infiltratie

datum tekening:
05-03-2025

onderdeel:
Omgevingsvergunning

datum vorige tekening:
-

afmeting: Master A2

schaal: 1:200, 1:500

werknummer: RS-24-23

tekeningnummer: TO-1.03