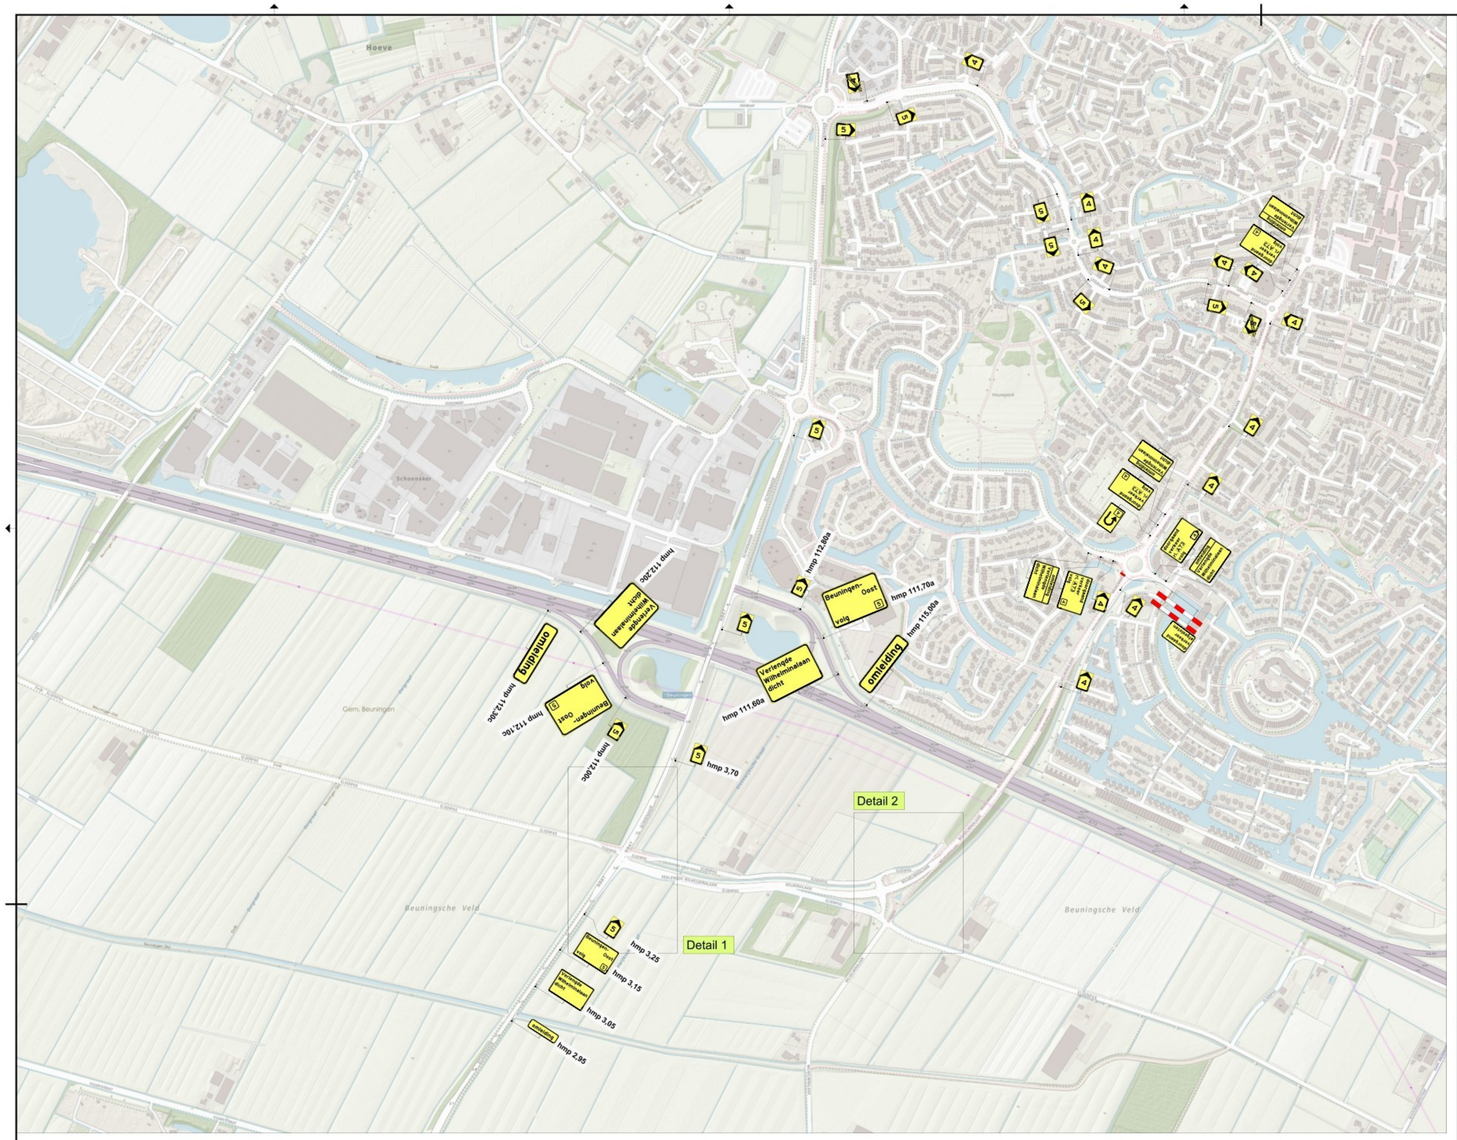

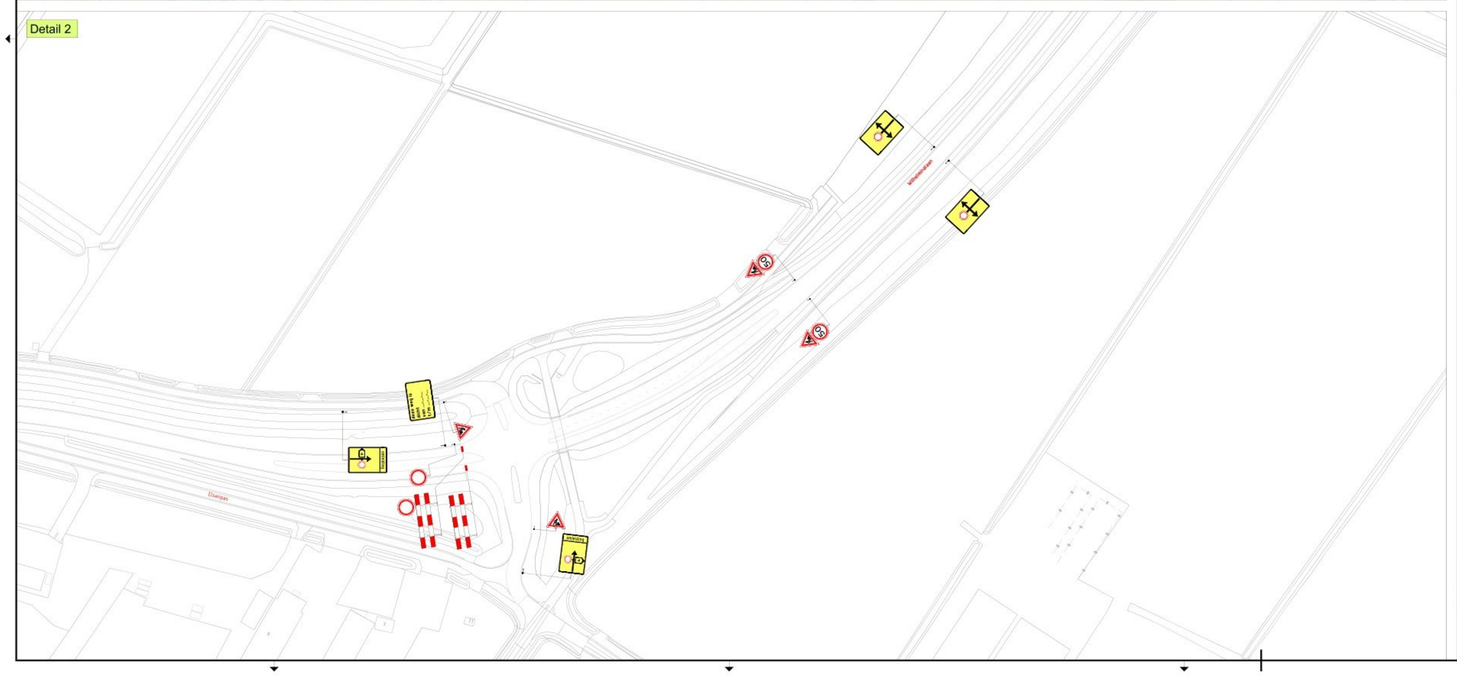

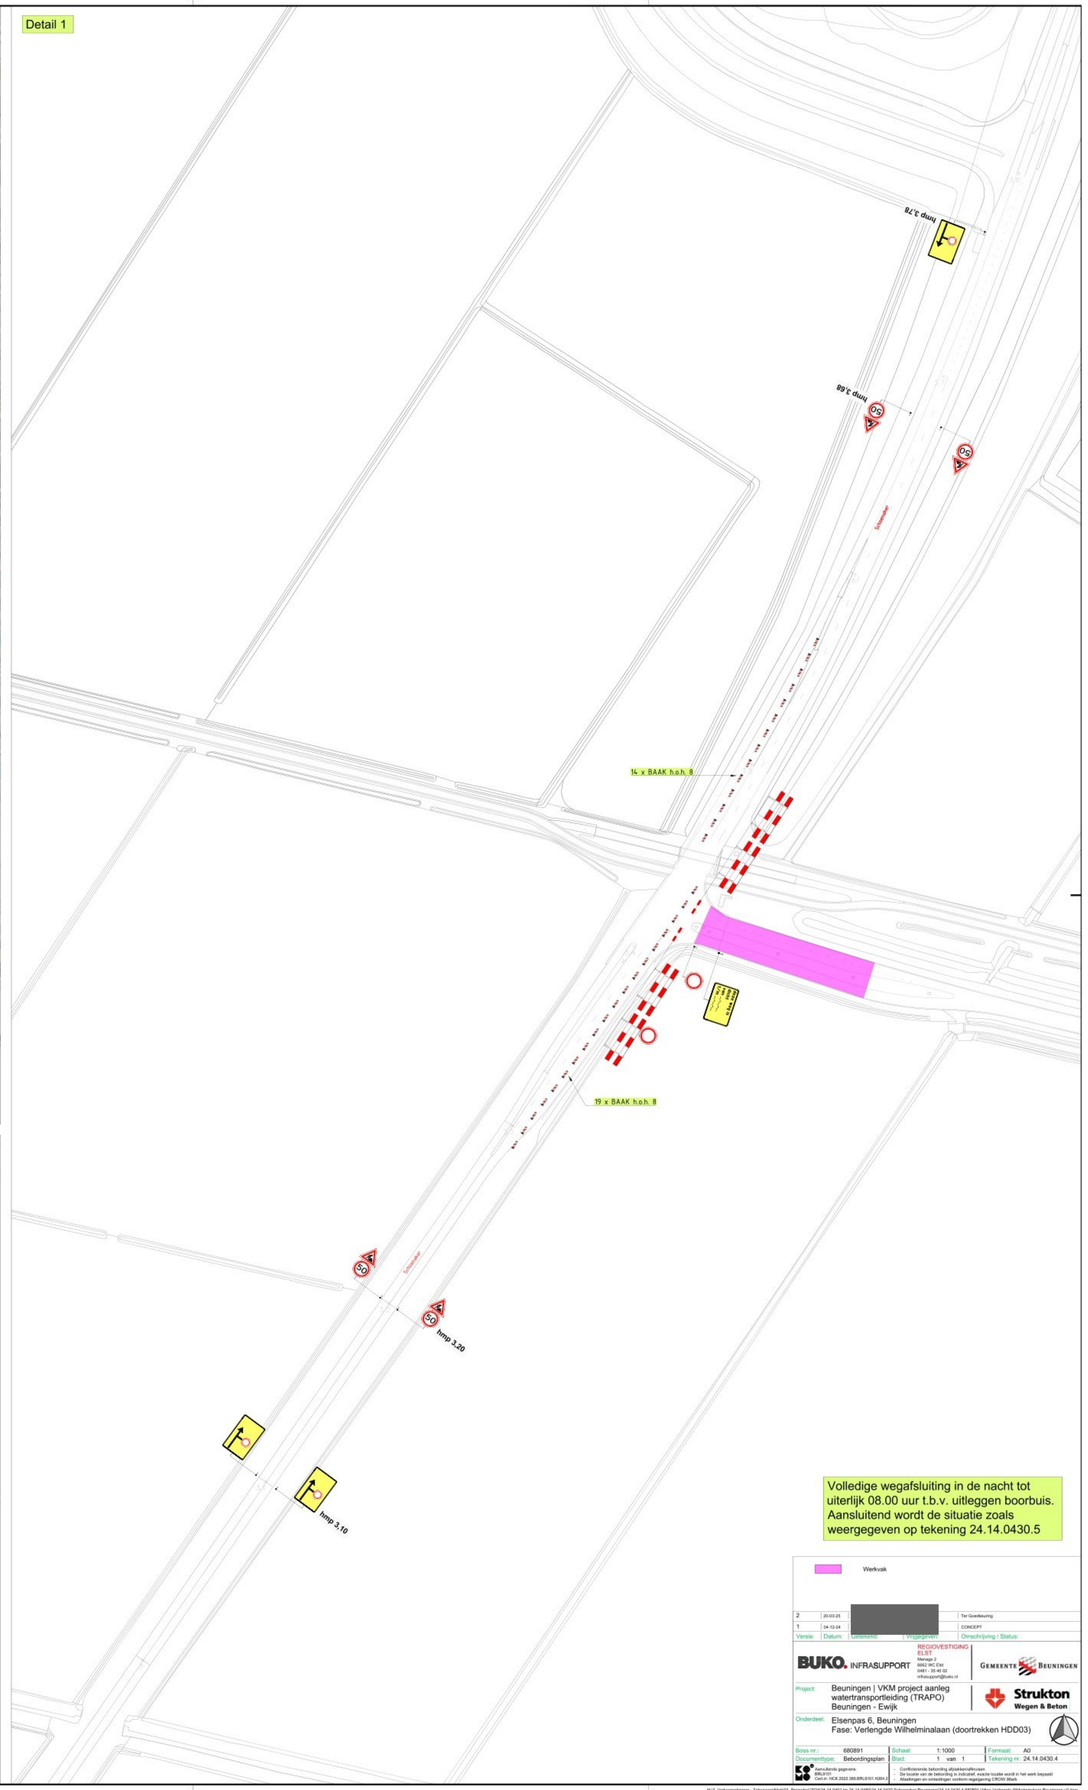

Volledige wegafsluiting in de nacht tot uiterlijk 08.00 uur t.b.v. uitleggen boorbuis. Aansluitend wordt de situatie zoals weergegeven op tekening 24.14.0430.5

Werkvak

Versie:	Datum:	Getekend:	Vrijgegeven:	Omschrijving / Status:
2	20-03-25	[redacted]		Ter Goedkeuring
1	04-10-24			CONCEPT

BUKO. INFRASUPPORT
REGIOVESTIGING ELST
Marnixpr 2
6662 WC Elst
0481 - 39 46 02
infrasupport@buko.nl

GEMEENTE BEUNINGEN

Project: Beuningen | VKM project aanleg watertransportleiding (TRAPO) Beuningen - Ewijk

Strukton Wegen & Beton

Onderdeel: Elsenpas 6, Beuningen
Fase: Verlengde Wilhelminalaan (doortrekken HDD03)

Boss nr.:	680891	Schaal:	1:1000	Formaat:	A0
Documenttype:	Bebordingsplan	Blad:	1 van 1	Tekening nr.:	24.14.0430.4

Bestandsnaam gegevens:
680891
Cencor NCK 2022 SB0-BRL01RT A2B4-2

- Conflictende bebording afplakken/afdekken
- De locatie van de bebording is indicatief, exacte locatie wordt in het werk bepaald
- Afwijkingen en ontwerpen conform regelgeving CROW- Witboek

H:\T. Verkeersplanen - Tekeneaars\Nieb\RT. Projecten\2024\24.14.0431 en 24.14.0445\24.14.0430 Schoenaker Beuningen\24.14.0430.4 680891 Uitleg Verlengde Wilhelminalaan Beuningen v2.dwg