


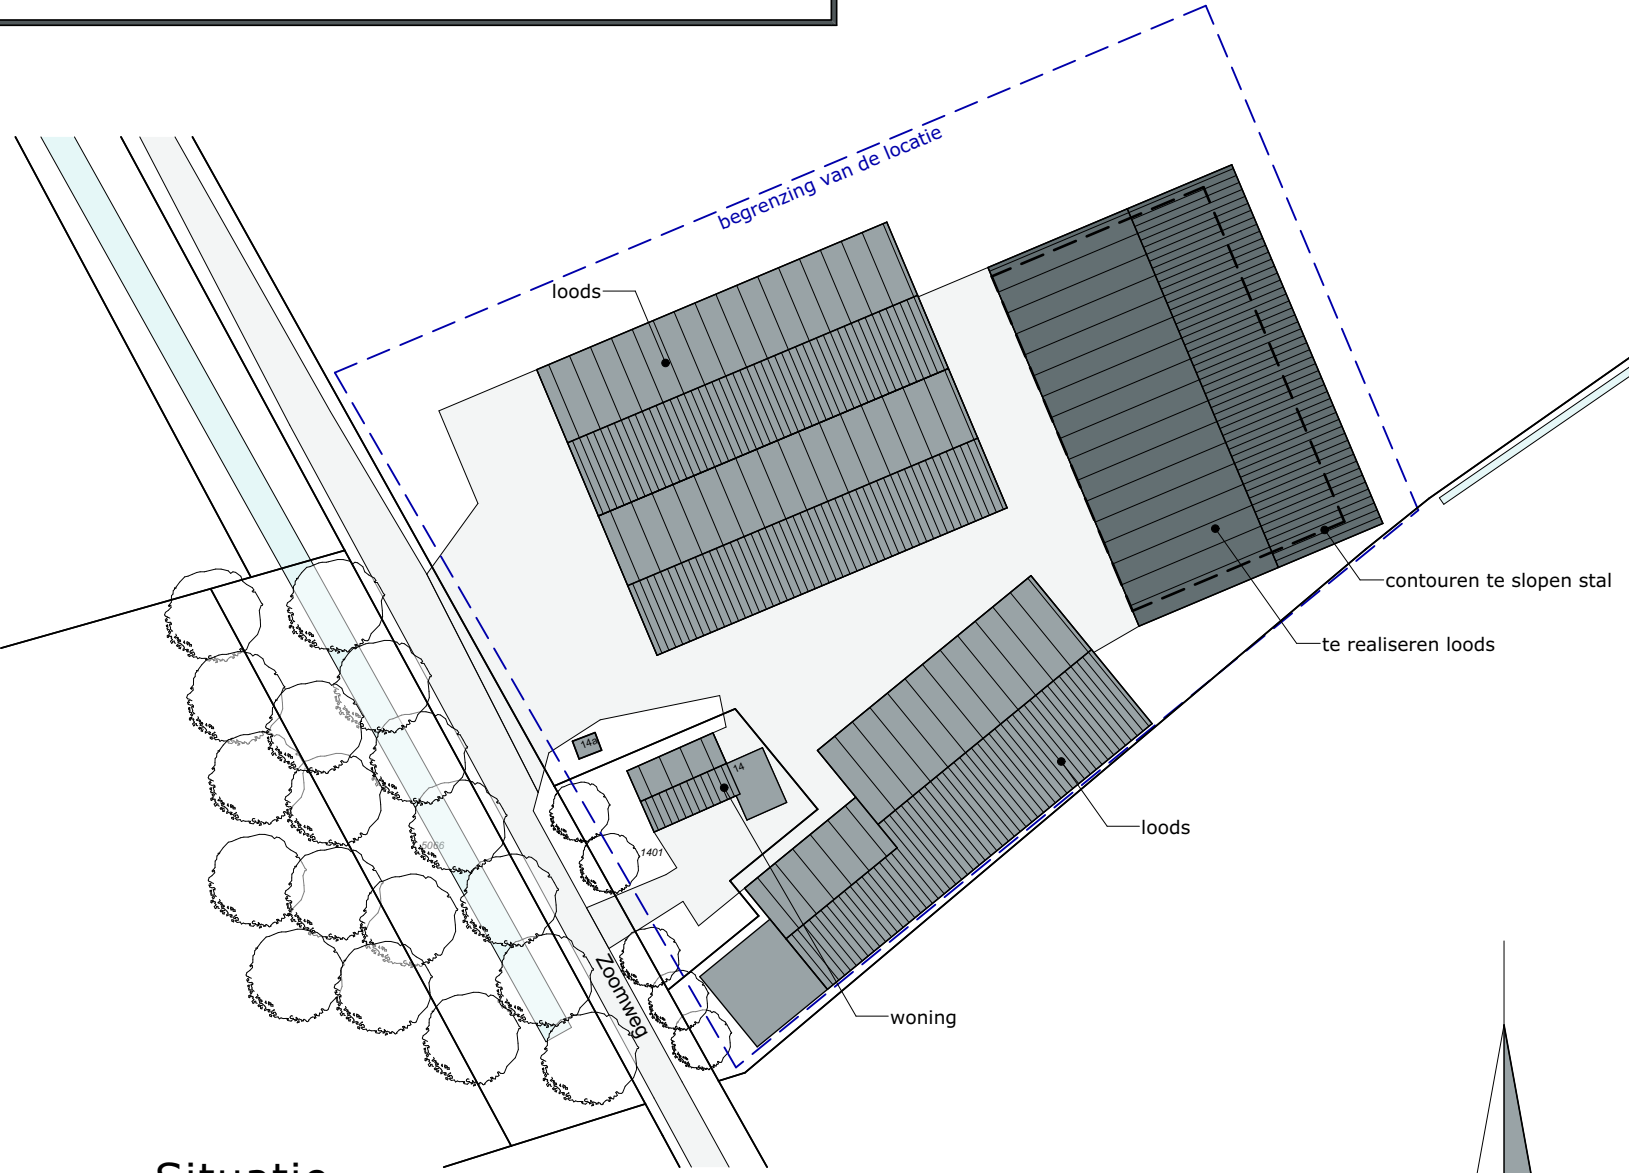

Situatie

Kad. gemeente: Wouw
Sectie: P nr. 1400, 1401
Schaal: 1:1000

MATEN IN HET WERK TE CONTROLEREN

project:	LBV Locatie: Zoomweg 14, Heerle	datum:	27-05-2026
opdrachtgever:	VOF P.C.M. & J. 2e Zoomweg 14 4726TA Heerle	A:	B:
		C:	D:
		E:	F:
status:	CONCEPT		

onderdeel:	Inrichtingstekening	getekend:	5.1.2e
		schaal:	1:200
		formaat:	A1
Noordeinde 31a 7941 AS Meppel Waalkade 33 5347 KR Oss T: 088 488 29 29 info@agrifirm.com www.agrifirm.com		projectnr.:	E.00006851
		projectleider:	5.1.2e
		tekeningnr.:	M-01



Legenda gebouwen

NR	Benaming	m³ opslag mest
A	Woning	
B	Loods	570 m3 drijfmest
C	Loods	
D	Loods	

Legenda toegepaste uitzonderingsgrondslagen

In dit document zijn gegevens definitief geanonimiseerd op grond van:

Wet	Artikel	Omschrijving	Pagina's
Wet open overheid	Art. 5.1 lid 2 sub e	De eerbiediging van de persoonlijke levenssfeer	1