


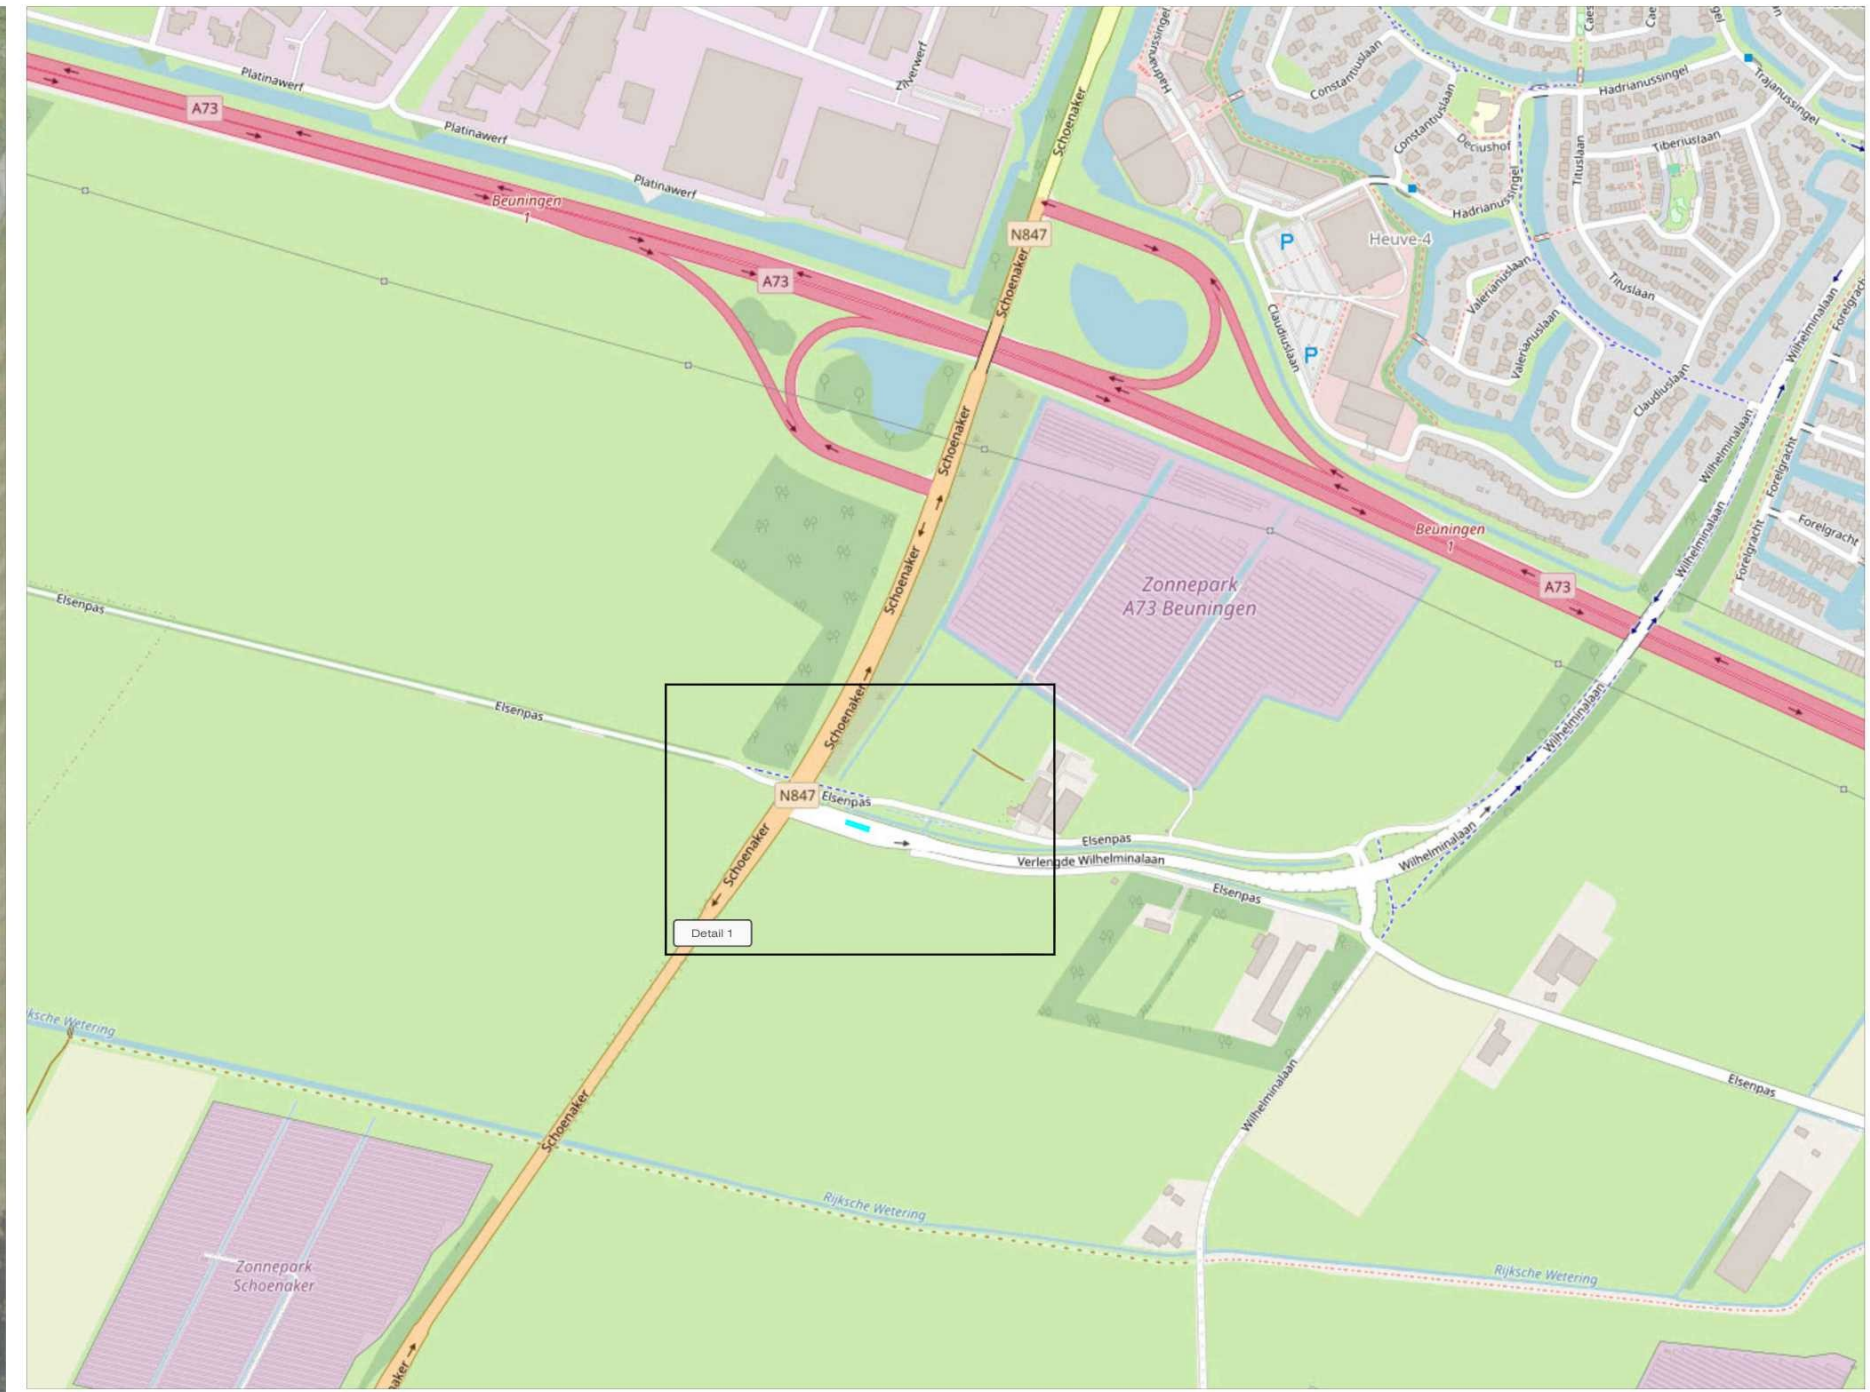

LEGENDA

- Werkruimte
- Conflicterende bebording afplakken
- De exacte plaatsing van de bebording wordt op locatie bepaald

CHECKLIST

Verkeersregelaar(s) ☐ Tijdelijke verlichting ☐ Barrier ☐

OPDRACHTGEVER:



Strukton

PROJECT:

Aanleg Watertransportleiding, Beuningen - Ewijk
Intrek Verlengde Wilhelminalaan, Beuningen

Vestiging Rijssen:
Fahrenheitstraat 13
7461 JA RIJSSEN

Vestiging Beilen:
De Hanekampen 13
9411 XN BEILEN

Vestiging Bunschoten:
Ampèreweg 3
3752 LR BUNSCHOTEN

Tel: +31 (0)548 82 09 90

info@savetrafficnederland.nl

www.savetrafficnederland.nl

STN

Save Traffic
Nederland

Save Traffic Nederland

Advies, ontwerp en uitvoering tijdelijke verkeersmaatregelen

GET:	15-06-2026	PARAAF:	
GEC:	15-06-2026		
GEW:	16-06-2026		
VRIJ:			
PROJECT NR:	R2630758	VERSIE:	B
TEKENING NR:	STN01	SCHAAL:	NVT
		FORMAAT:	A2

© OpenStreetMap-sauteurs

NCK.2023.0074.BRL9101.H0055

KOMO®