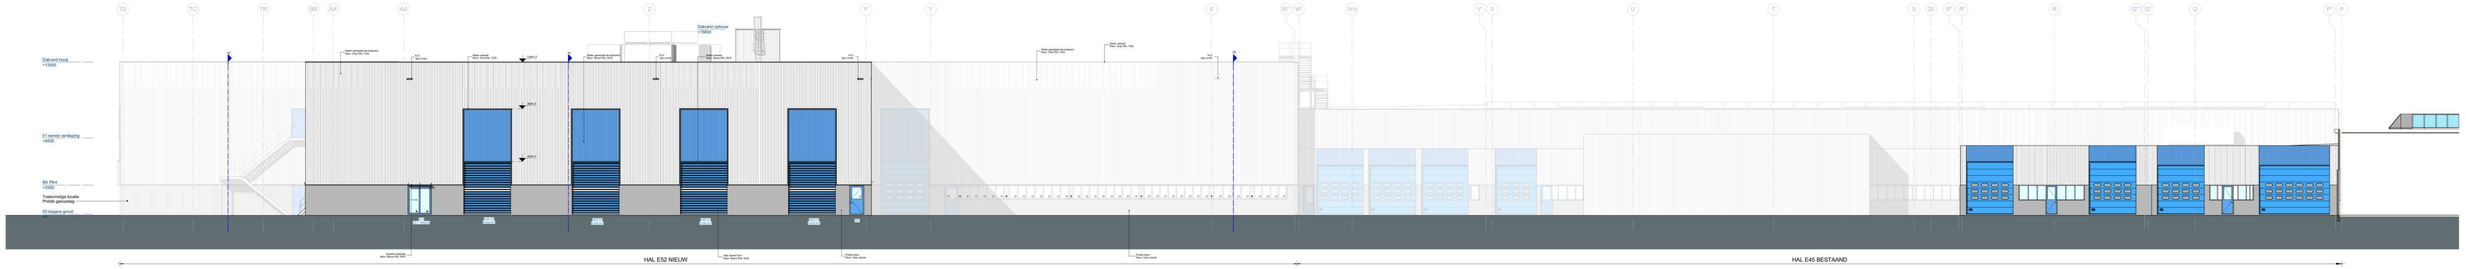

NOORDGEVEL

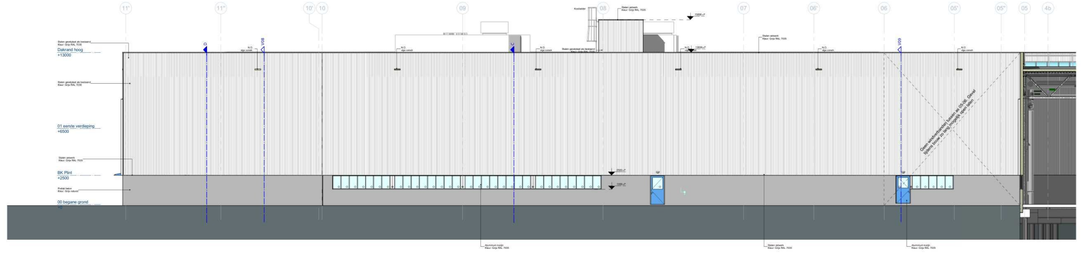

WESTGEVEL

RENVOOI BEGLAZING

■	Dakrand (canon, grijs RAL 7016)	■	Dubbele beglazing HR++
■	Dakrand (canon, blauw RAL 5002)	■	Dubbele beglazing HR++ - brandpaneelwerk
■	Vlak-fabricatoren, blauw RAL 5002	■	Dubbele beglazing HR++ - zonneblindenkast
■	Vlakfabricatoren, blauw RAL 5002 met Grimwerpijzer dent		

Status	Datum/revisie	Gekeurd	Bestandsnaam	Schaal

Opdrachtgever
DAF Trucks N.V.

Projectnaam
DAF Trucks N.V. Nieuwbouw Truck Assembly
Hugo van der Goesstraat 1, 5600 PT, Eindhoven

Tekeningnaam
Gevels 2

volantis