




RENVOUT BÉTONCONSTRUCTIE						
overtuut betonconstructie -begane grondvloer	scherkflaak C30/37	bijzonderheden L1-L11	cijfer	constructie klasse	metselklasse	dakking type
-fundering poelen	C30/37	monobloc onderlaar	beween 33	XAI, KC3, XD1	35	49B
-fundering palen	C30/37	monobloc onderlaar	beween 34	XAI, KC3, XP1	35	35
-fundering balken	C30/37	scherklaar onderlaar	beween 34	XAI, KC3, XP1	35	35
-puttebakken	C30/37	grondbestaat balken	beween 34	XAI, KC3	35	35
-puttebakken	C30/37	grondbestaat balken	beween 33	XAI, KC3	35	35

5mm breedte | h.v. vinderende (nietvoeren)

- kwaliteit betonsoort B50B;
- bestanddeel betonconstructie 0 minuten voor bereid tot betonconstructie zelf (na geen aanvullende maatregelen noodzakelijk);
- onder alle constructie beton van funderingen een snerkvlak van 50 mm dik, toepassen (C1215);
- bij waterdicht werk de vloortoevoegingen eveneens waterdicht uitvoeren;
- E-beding in betonnen vloeren interieur, achterlief trecken na schriftelijke goedkeuring van hoofdconstructeur;
- versluis in vloeren in de sponen kanalisatiebuis na schriftelijke goedkeuring van hoofdconstructeur;
- doornoren door funderingsbalken en/of vloeren de overspanning en in de neutrale lijn van de balk uitvoeren, doornoren echter na schriftelijke goedkeuring van hoofdconstructeur;
- constructief betonnen vloeren en orlaten vloeren NEN-EN-13470;
- dekvlies vóór conform NEN 274 klasse 5 conform opslag DAF.

RENVOOI DAKCONSTRUCTIE

- stalen dakplaten verspringend aanbrengen en minimaal 2 à 3 weldoosverbindingen;
- afslacht stalen dakvlak 33 mm/m² door middel van constructie onder afslacht;
- indien stalen dakplaten als kipruimte fungeren voor dakgaten, platen schroeven of vast schieten;
- noodafslachten voor schijfopening en/of herbevestiging dakbehoefte basissen en detailingering van leverancier aan hoofdconstructie voorleggen;
- noodafslachten basissen; zie plattegrond en principe tekening;
- de noodoverstorten op de bekeringen van Volants voorzien de noodafslachting voor de eerste 15 meter tegen de gewel. Voor het overzicht van de overige noodoverstorten op het dak zie overzicht A25-0109 - Trechteroverzicht van Waven.

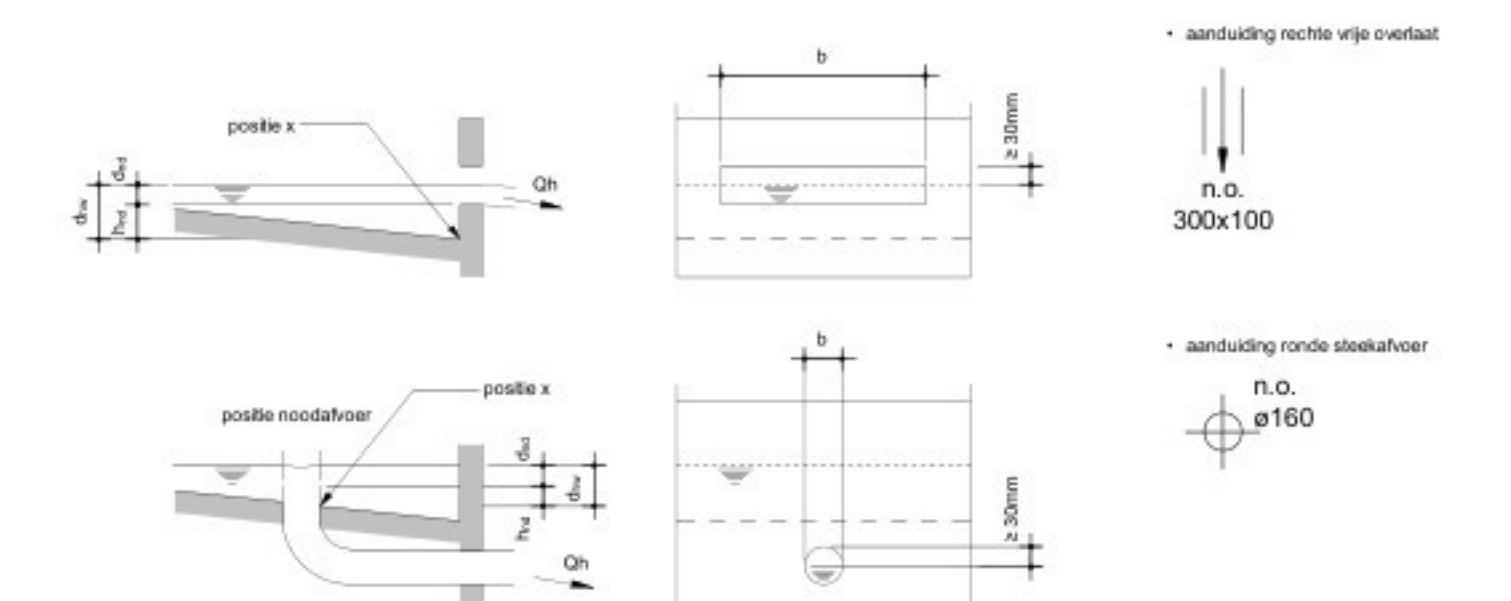


RENVOOI STAALCONSTRUCTIE

- [illegible]

VERKLARING AFKORTINGEN

- bk = bovenkant
 KK = koker koudgevoerd
 KV = koker warmgevoerd
 g, mv = gedeeltelijk/muurmetsel
 mv = muurmetsel
 n.d. = niet dragend
 n.o. = noodoverloop
 o.g. = of gelijkwaardig, de gegevens ten behoeve van beoordeling gelijkwaardigheid aan hoofdconstructuur voorleggen
 ok. = ok
 w.k. = wandkorf
 * = tenzij anders vermeld

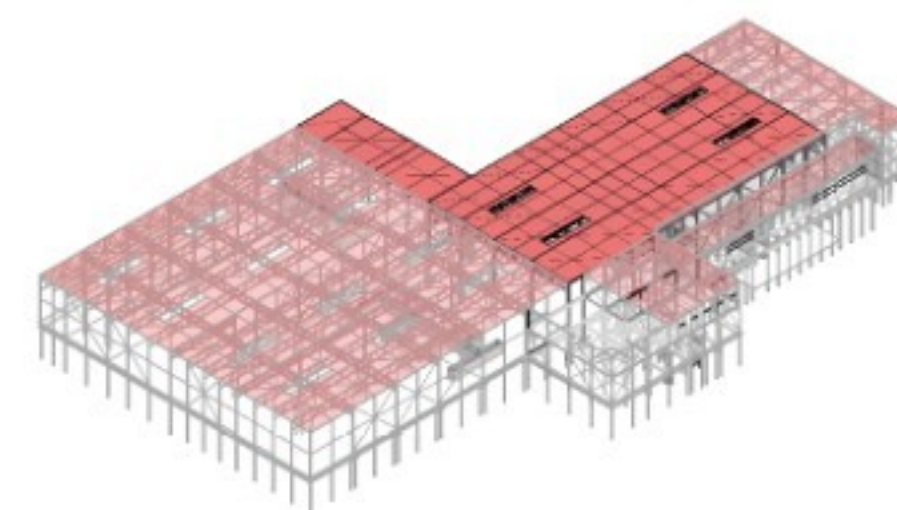

UITGANGSPUNTEN

- * peil 19.80 m ten opzichte van (o.v.) NAP;
 - * richtlijn fundering is grondspaanfunderingsadvies van Socotec: 243P139-adv-01 Eindhoven d.d. 17-02-2025;
 - * revisie en datum bovenstaande documenten conform documentenlijst.
-
- * constructieve uitgangspunten 080-RA-402 van Volants;
 - * hoofdtekening 080-RA-502 van Volants.

