




Principedetails algemeen

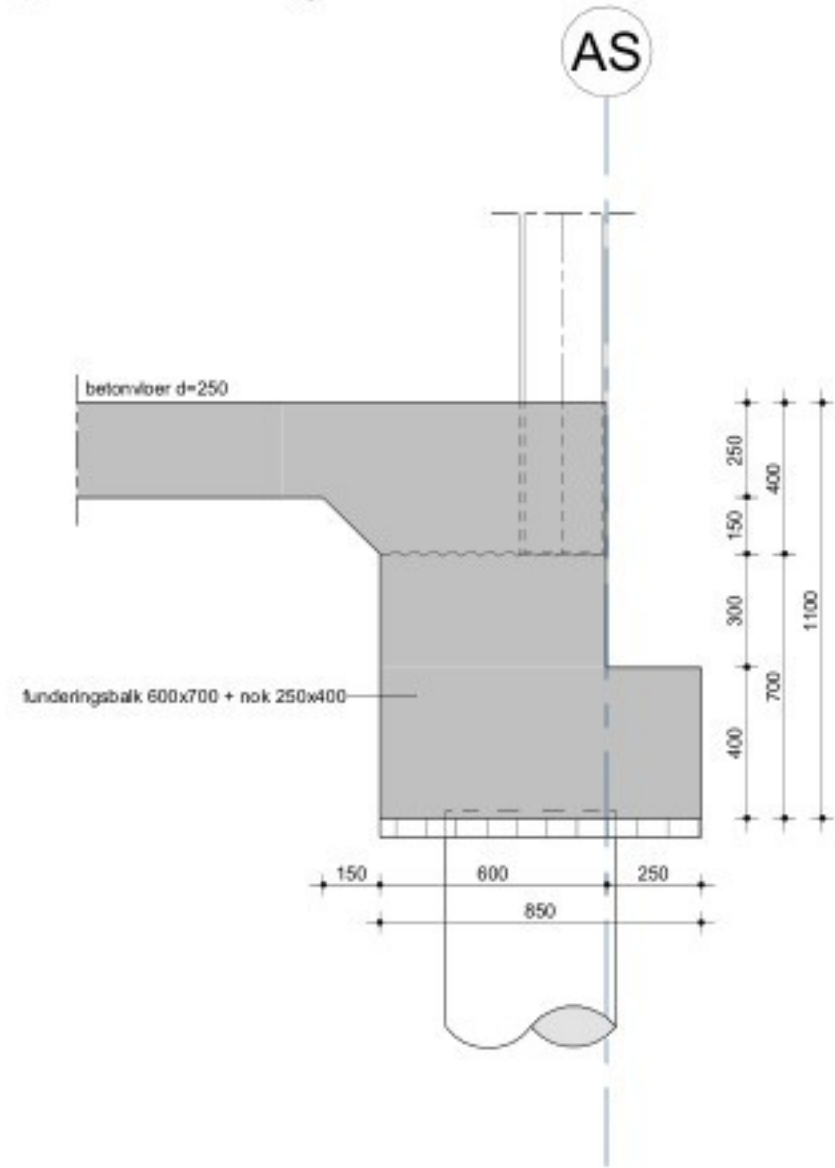

principedetail funderingsbalk - vloer
1 : 20

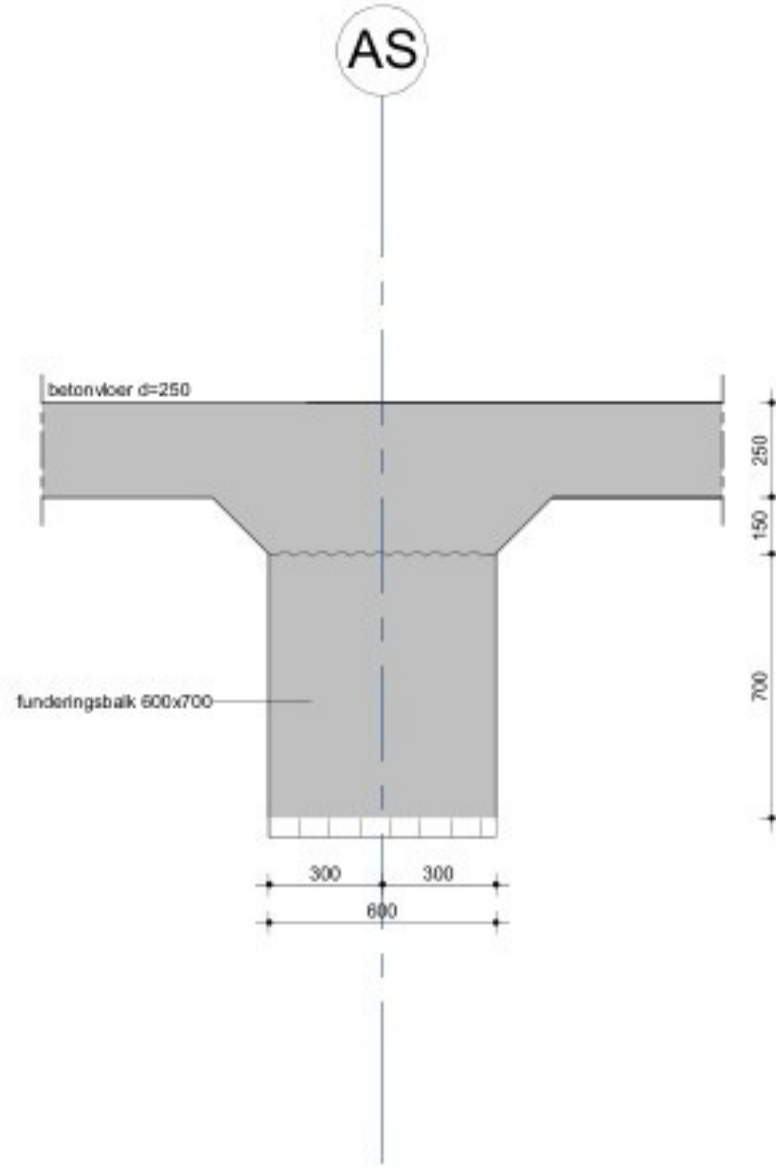


principedetail funderingsbalk - vloer
1 : 20

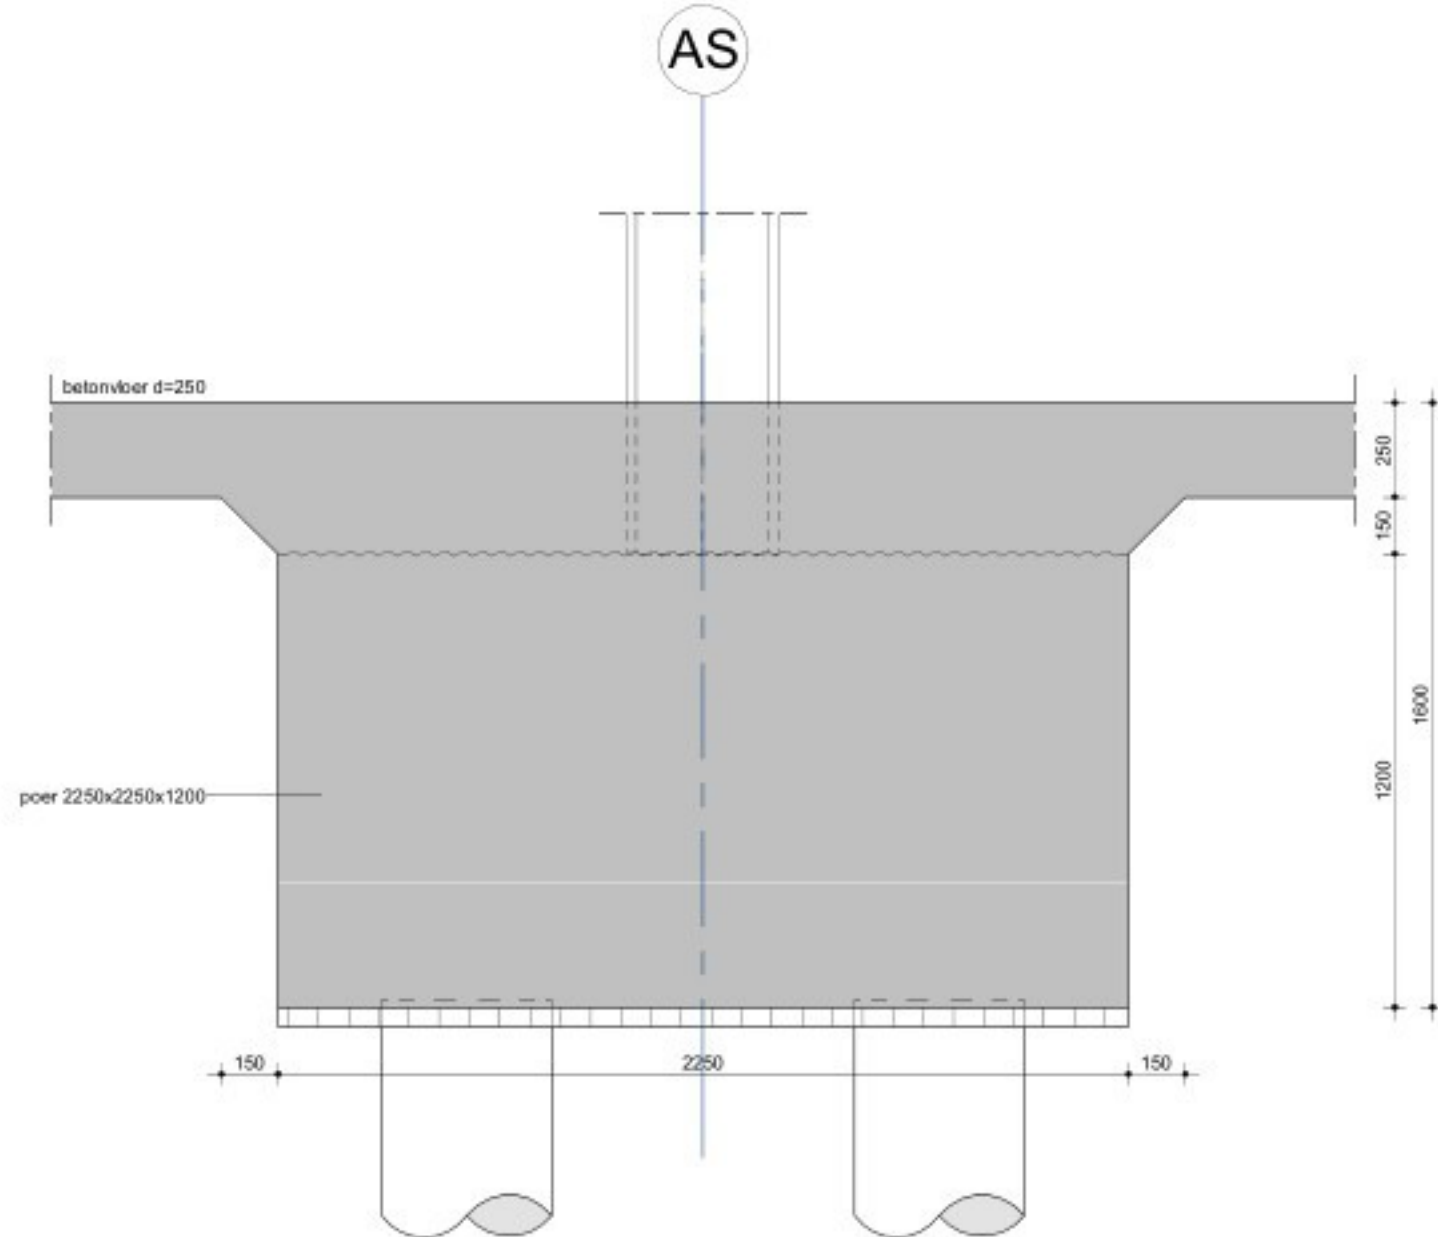


principedetail funderingspoer - vloer
1 : 20


principedetails Lockergebouw

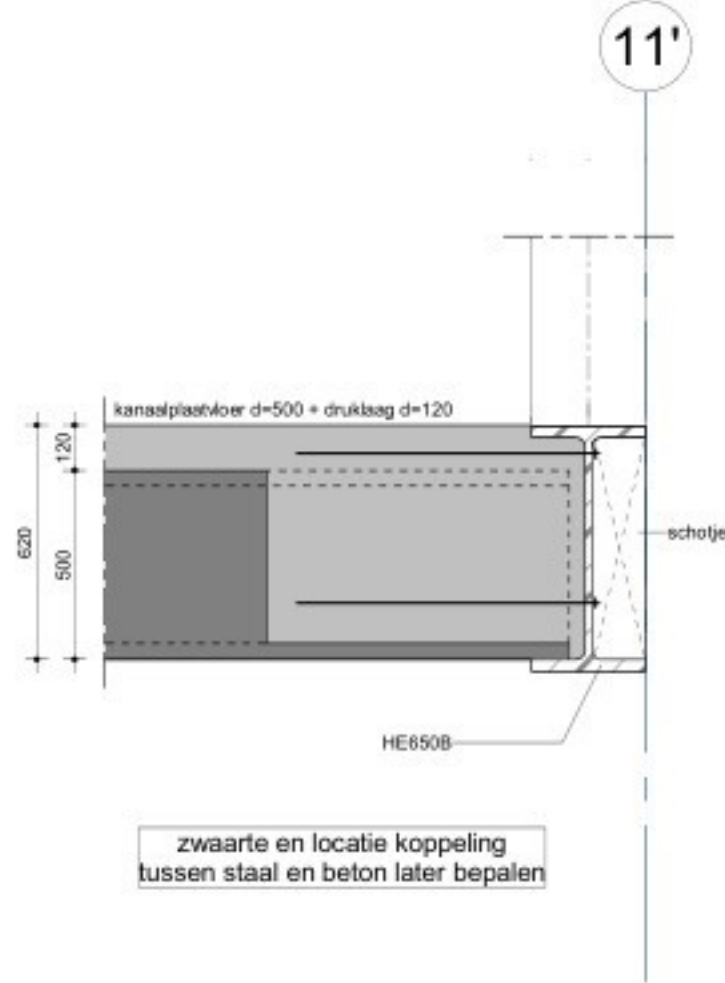

principedetail staal - KPV
1 : 20
eindoplegging t.p.v. as 11'

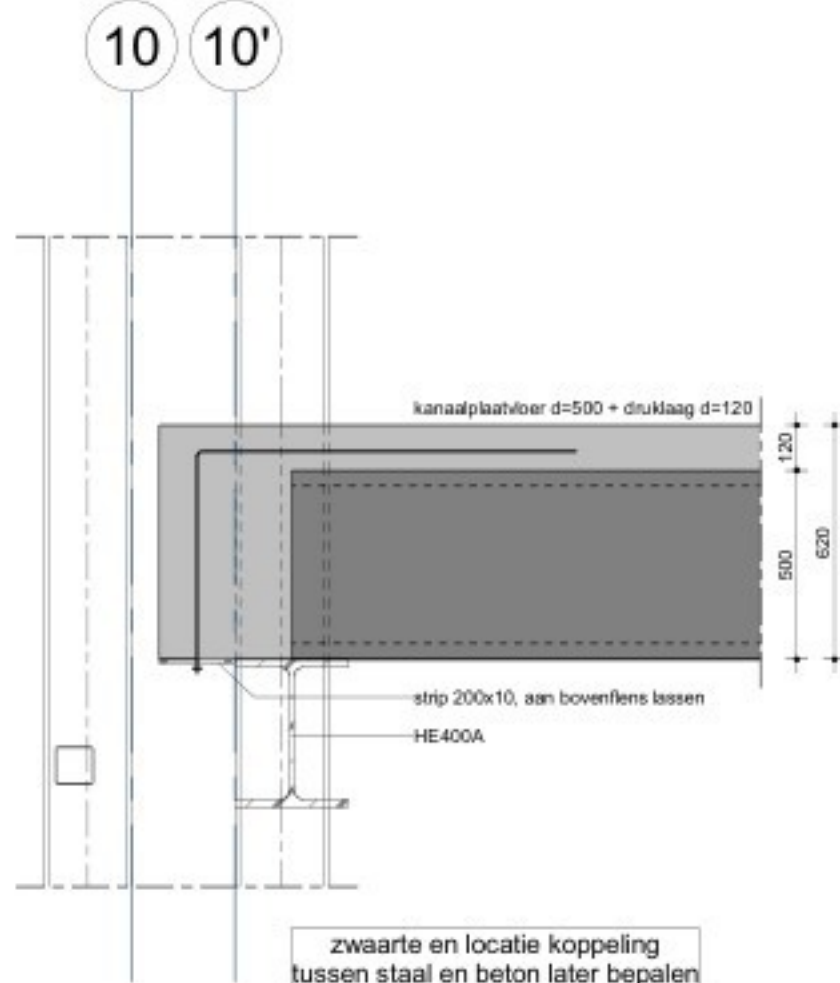

principedetail staal - KPV
1 : 20
eindoplegging t.p.v. as 10'

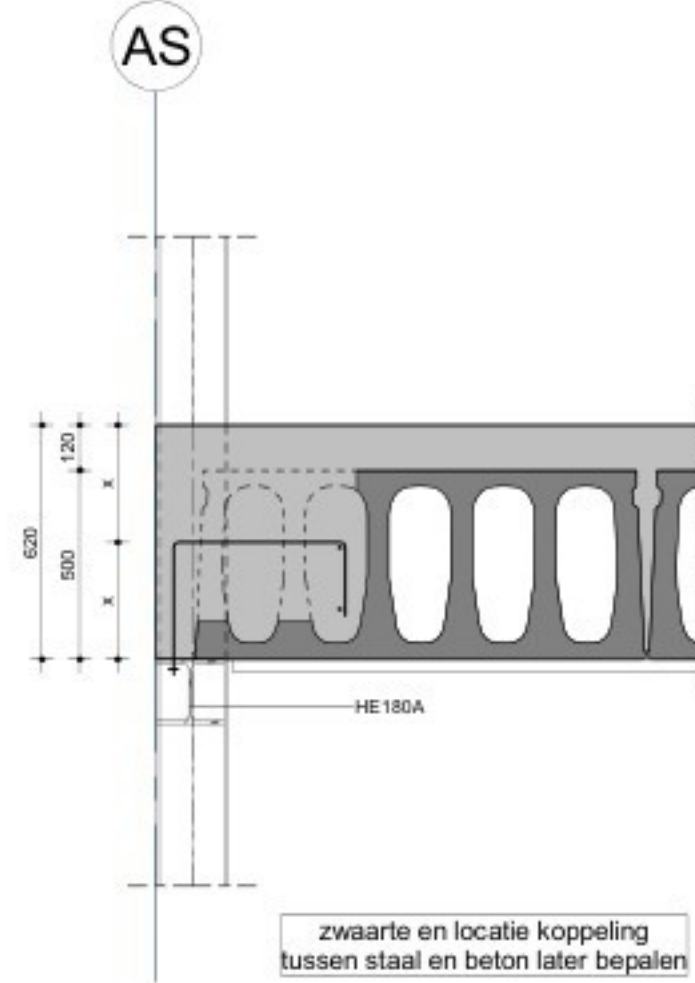

principedetail staal-kpv3 CC2
1 : 20
hamerkopsparring

- UITGANGSPUNTEN
- pal = 19.80 m ten opzichte van (t.o.v.) NAP;
 - richtlijnen fundering zie grondrapport/funderingsadvies van Slootec: 24SP3139-adv-01 Eindhoven d.d. 17-02-2025;
 - revisie en datum bovenstaande documenten conform documentenlijst.

Wijziging Omschrijving Getekend Gecontroleerd Datum

Opdrachtgever
DAF Trucks N.V.
Projectnaam
DAF Trucks N.V. - Nieuwbouw Truck Assembly
Hugo van der Goeslaan 1, 5600 PT, Eindhoven
Onderwerp
Principedetails

