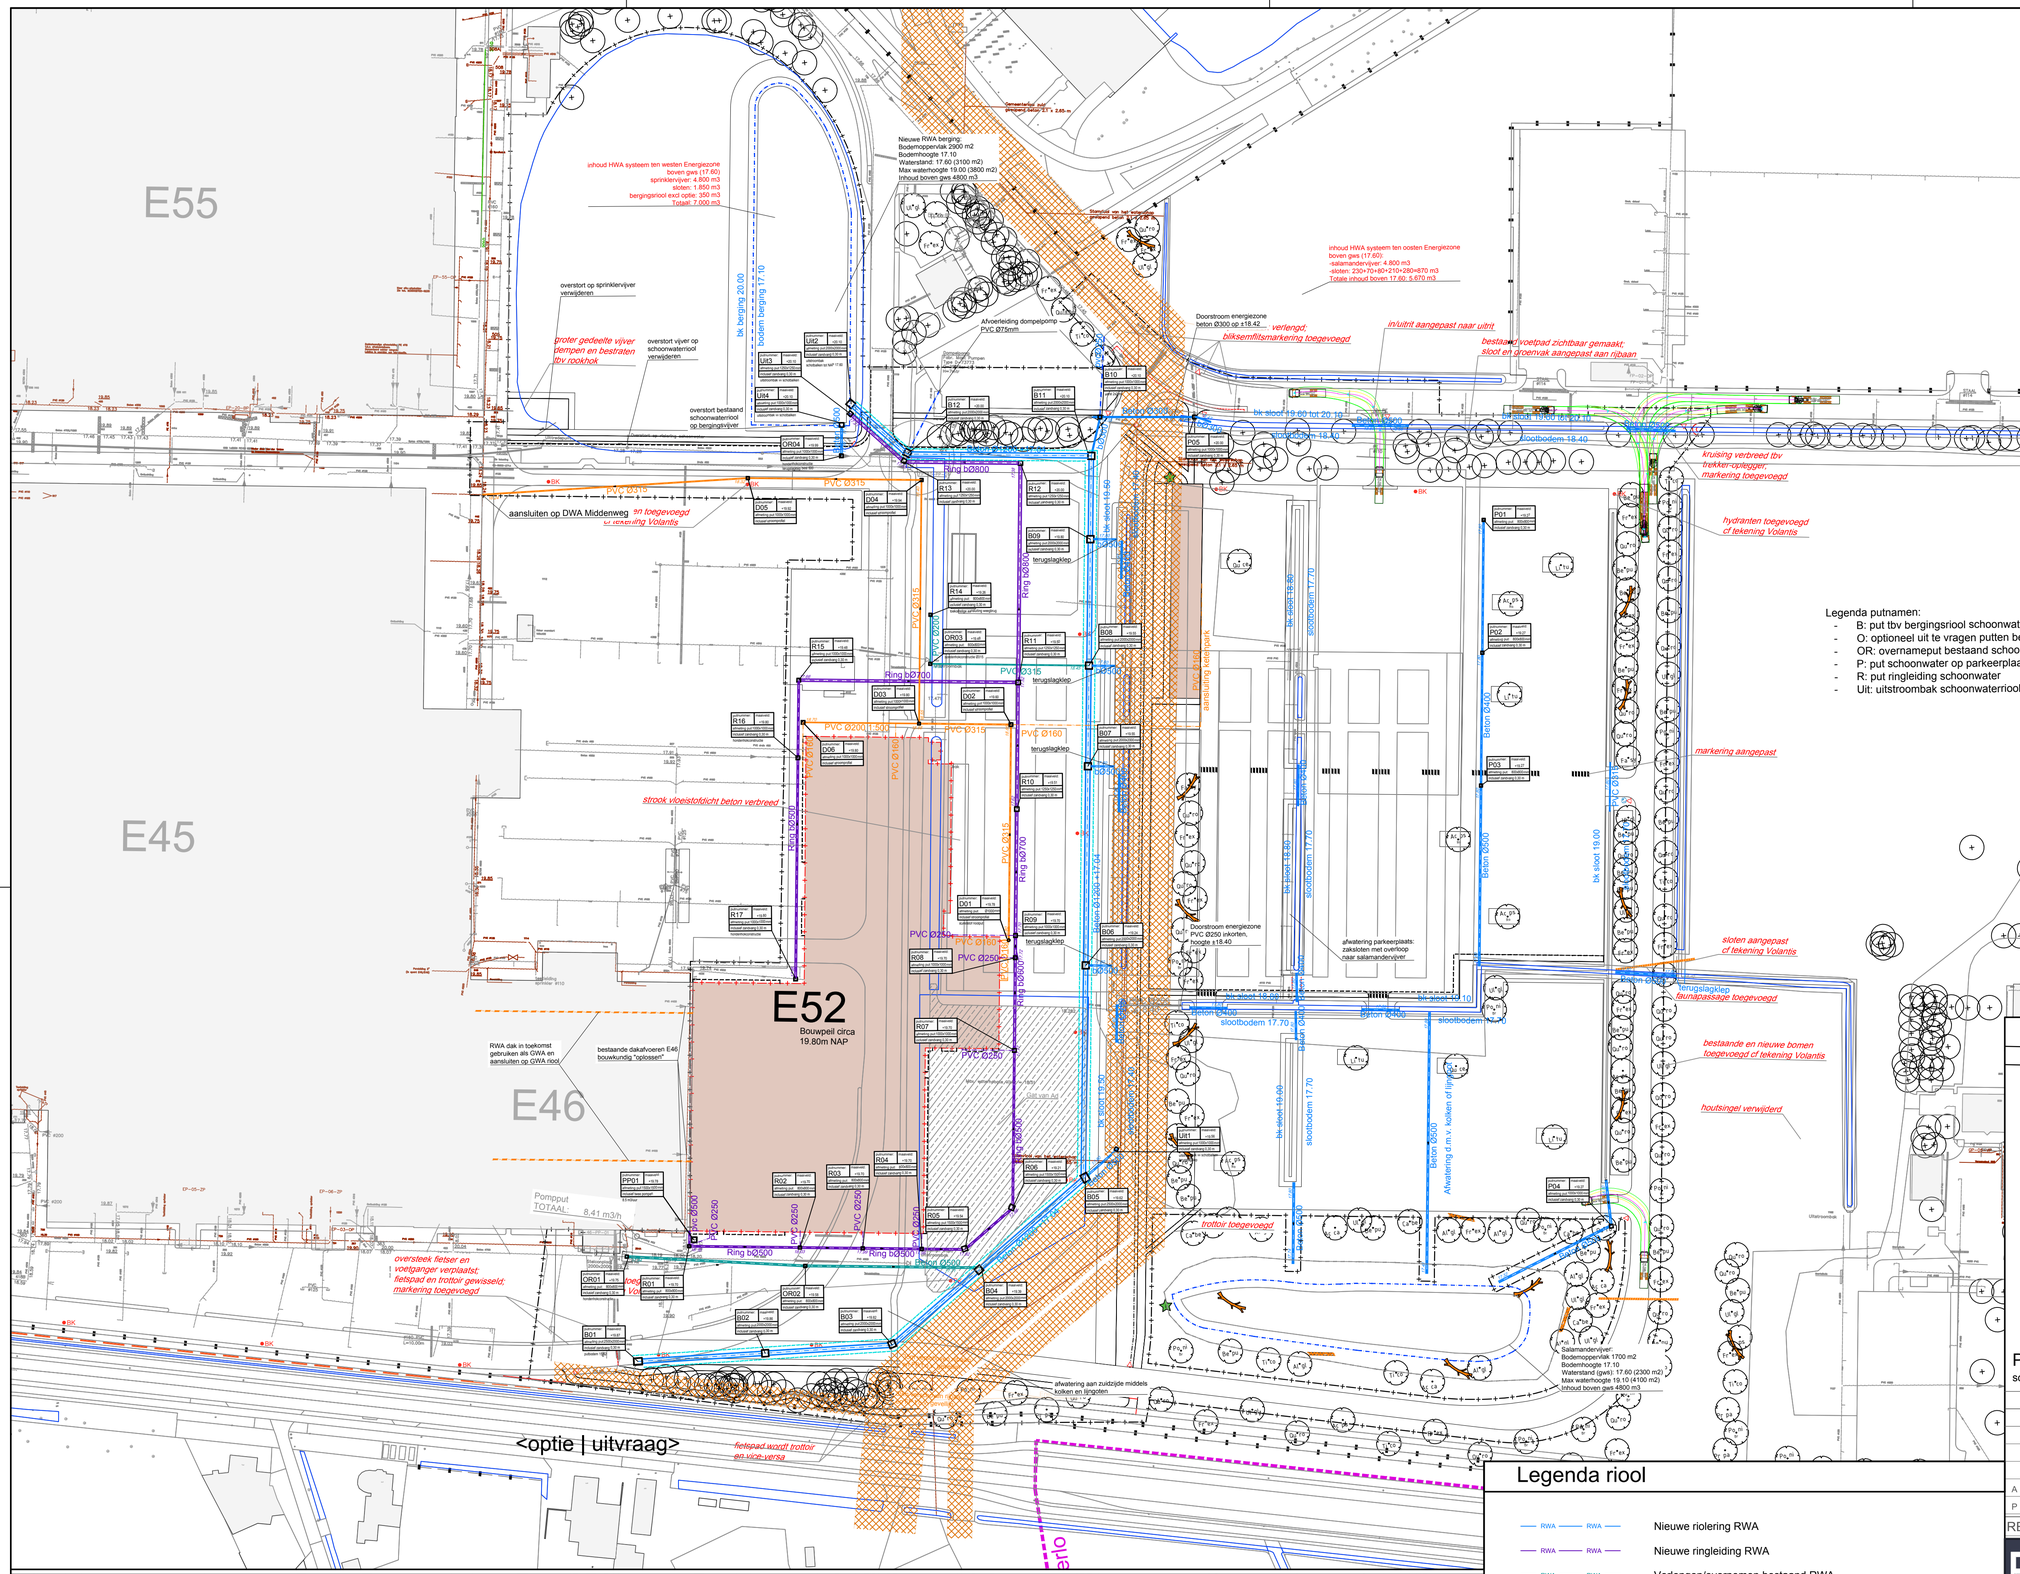

REV	DATE	BY	DESCRIPTION	APPROVED
A	29-01-2026	JHE	Sloot oost aangep. groen voor grijs, ringleiding en Ø1200 aangepast, optie verw	BVS
P	31-10-2025	JHE	Aanpassingen drukriool, principedetail toegevoegd	BVS

RA+ ingenieurs
Vestiging Sittard
Geerweg 7
[redacted] Sittard
046-4000 400
ra-plus.nl

Opdrachtgever: DAF Trucks NV

Project: Uitbreiding TA Zero Emission
Onderdeel: Nieuw riool
inclusief nieuwbouw, water en bomen

N

Revisie: P-A | Schaal: 1:1.000 | Projectnr.: 24341.1 | Tekeningnr.:
d.d. 29-01-2026 | Formaat: A1 | Blad 1 van 1 | 24341.1 overzichtstekening riool