





Legenda

Onderzoekslocatie

Boring tot 1,0 m-mv

Boring tot 2,0 m-mv

Boring tot 3,0 m-mv

Peilbuis

Uitbreiding Truckfabriek

Kaart onderzoekslocatie - Boringen initieel


DAF nieuwe truckfabriek


Project: DAF nieuwe truckfabriek
Projectnummer: 51019057
Opdrachtgever: DAF Trucks N.V.


Status: definitief
Datum: 7-4-2026
Schaal: 1:1.000
Formaat: A3

© Sweco Nederland B.V. Alle rechten voorbehouden

P:\51019057_DAF_-_nieuwe_truckfabriek\300 Werkdocumenten\GIS\mxd\51019057 DAF Nieuwe Truckfabriek GIS.aprx 7-4-2026 16:01

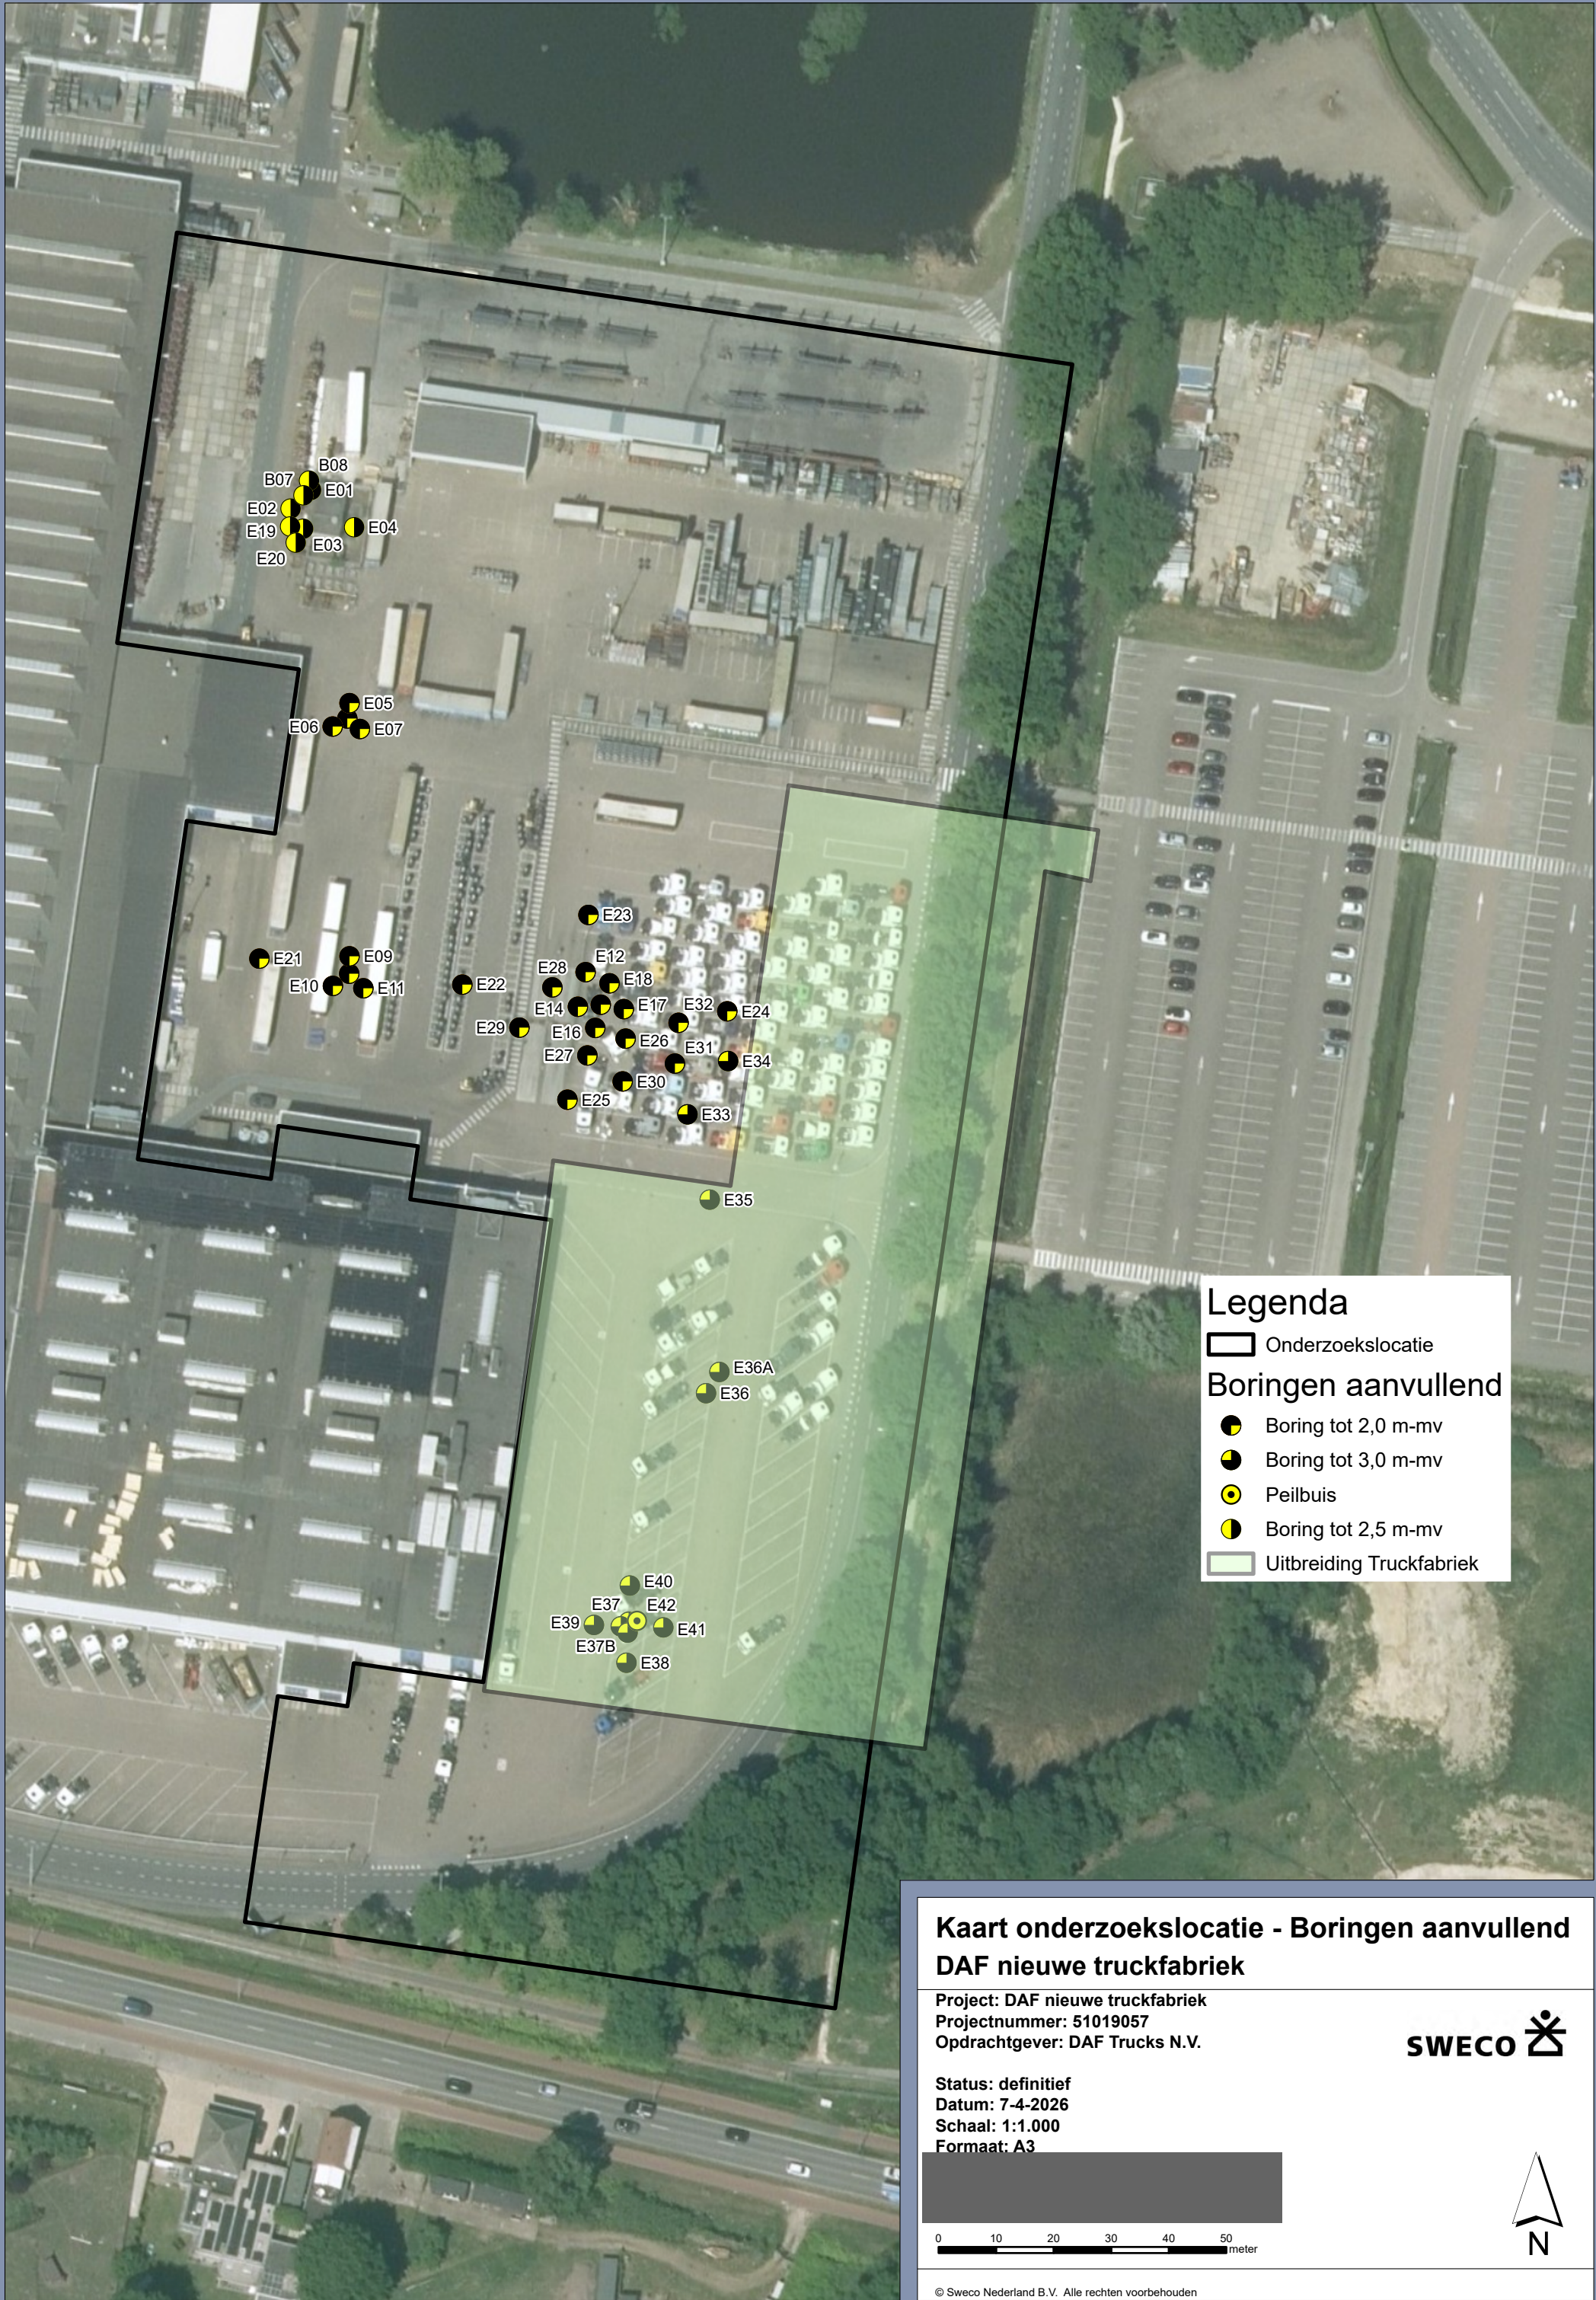

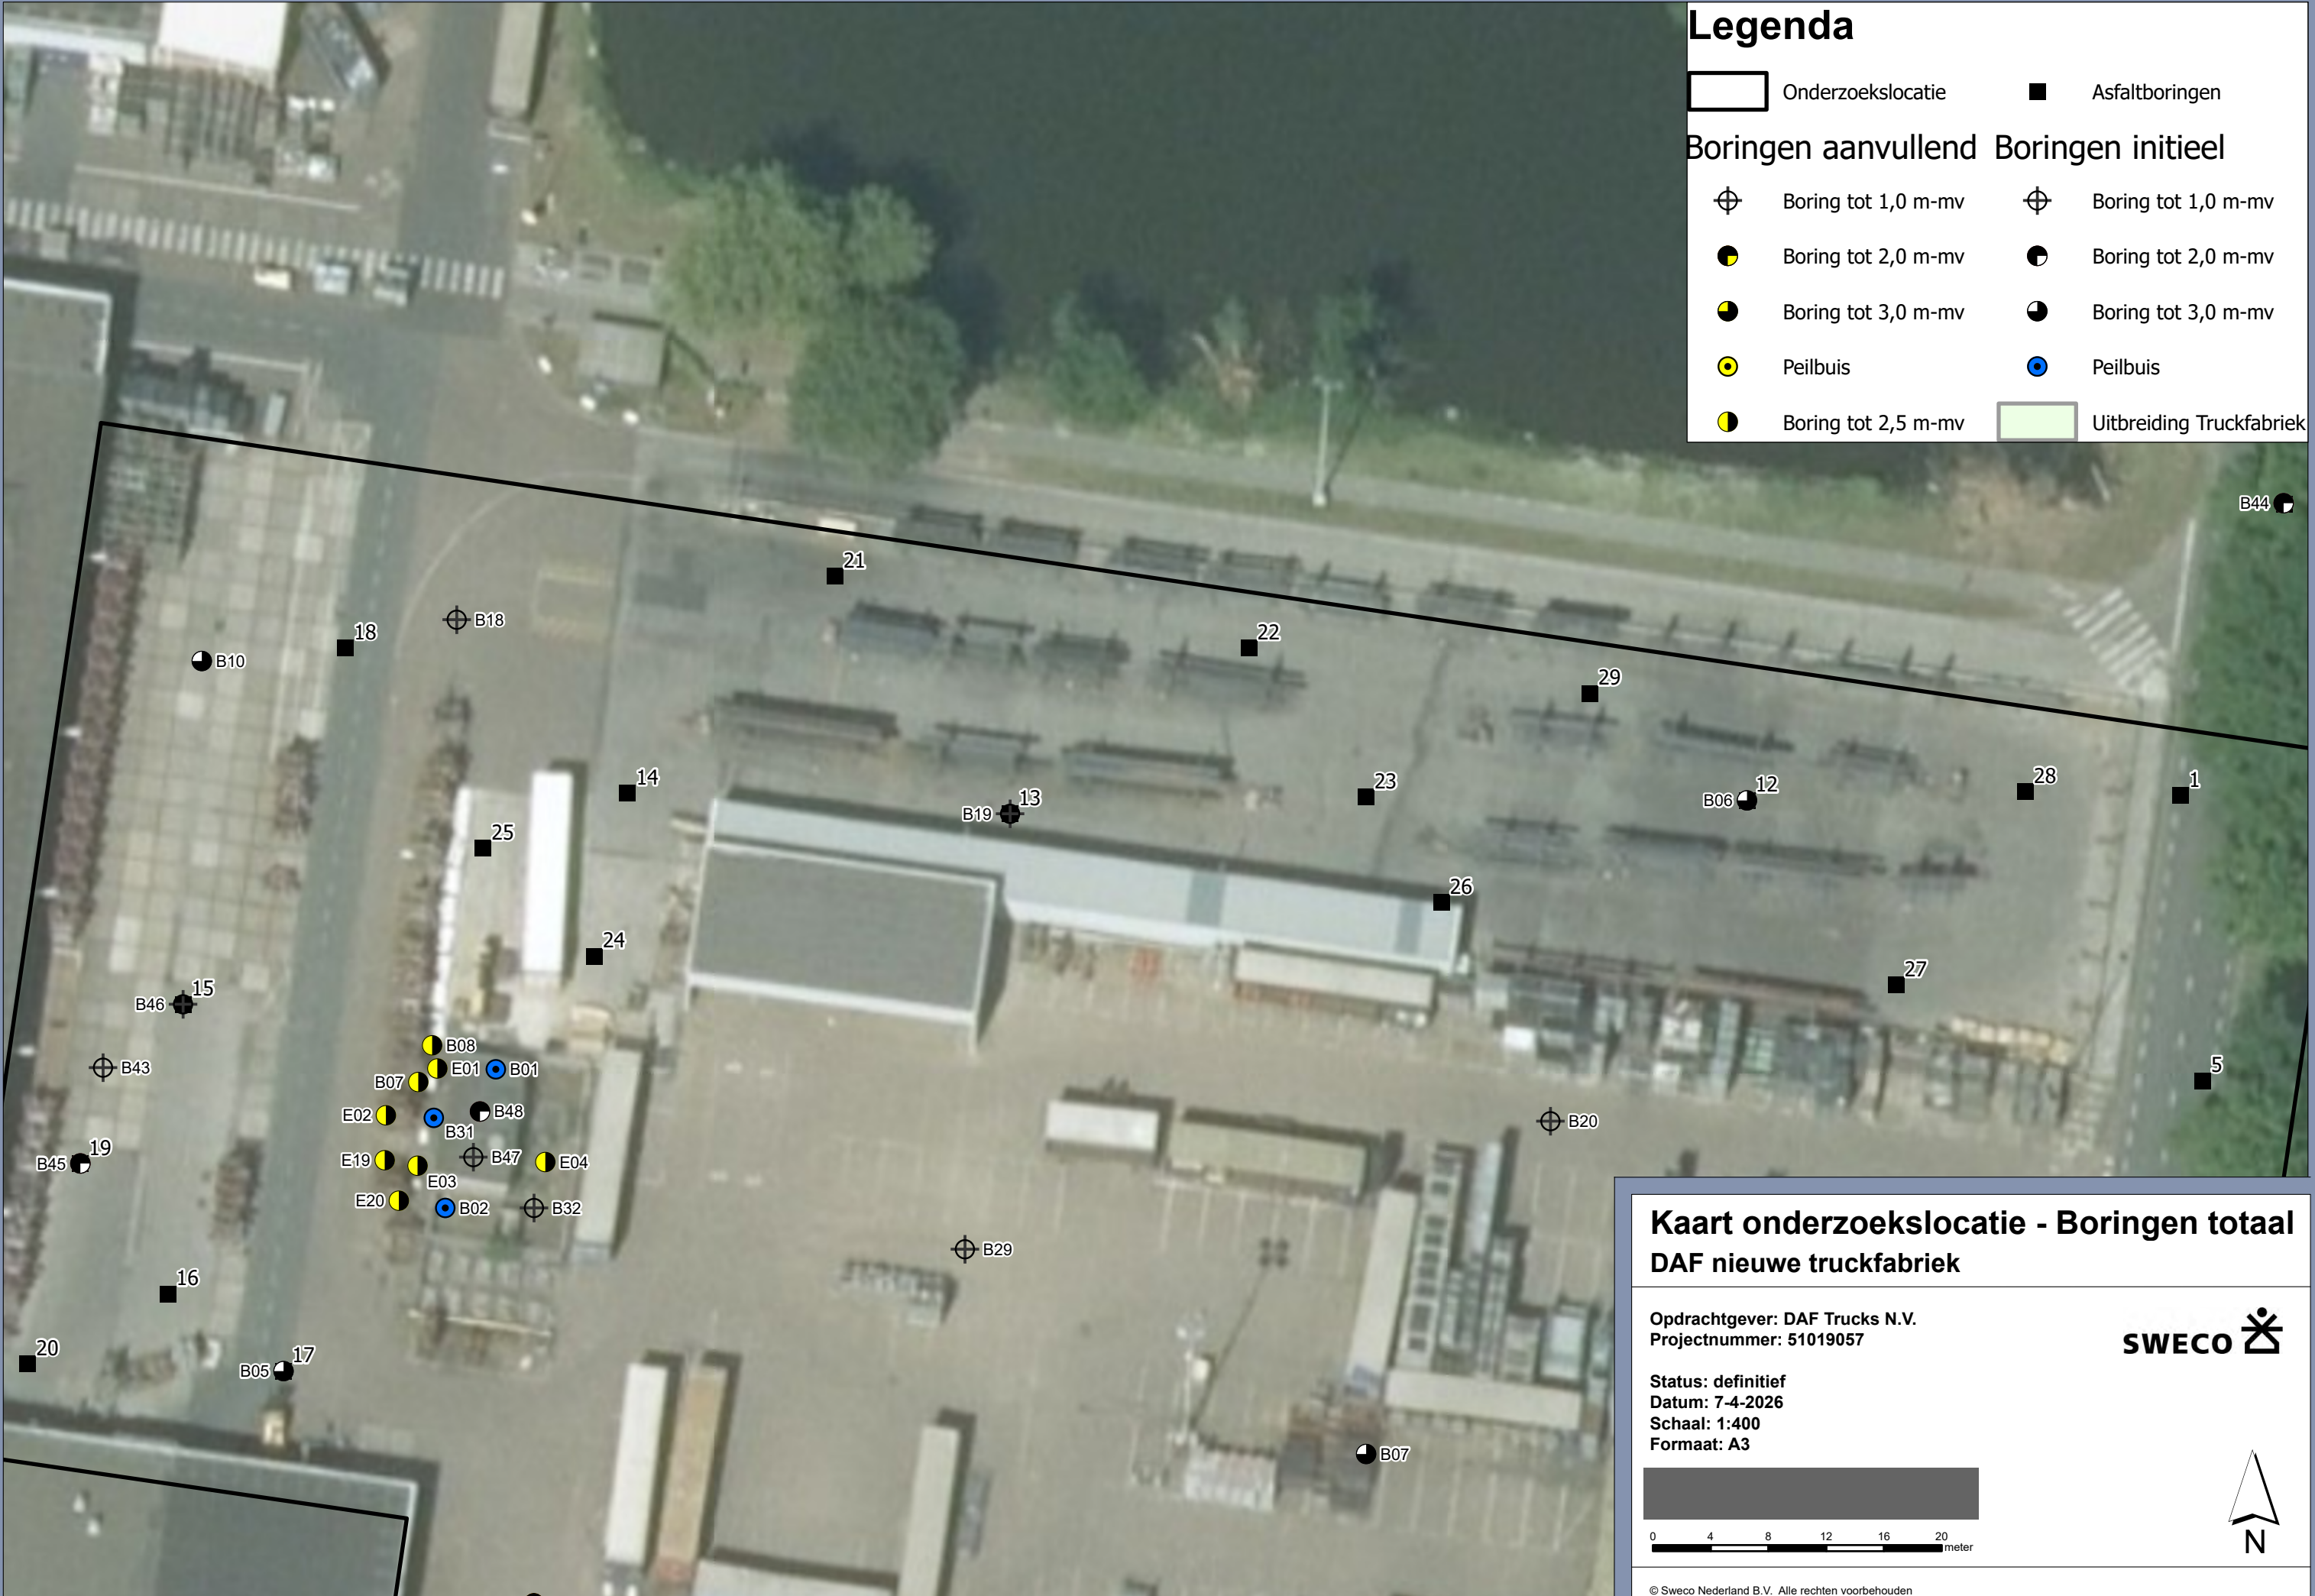

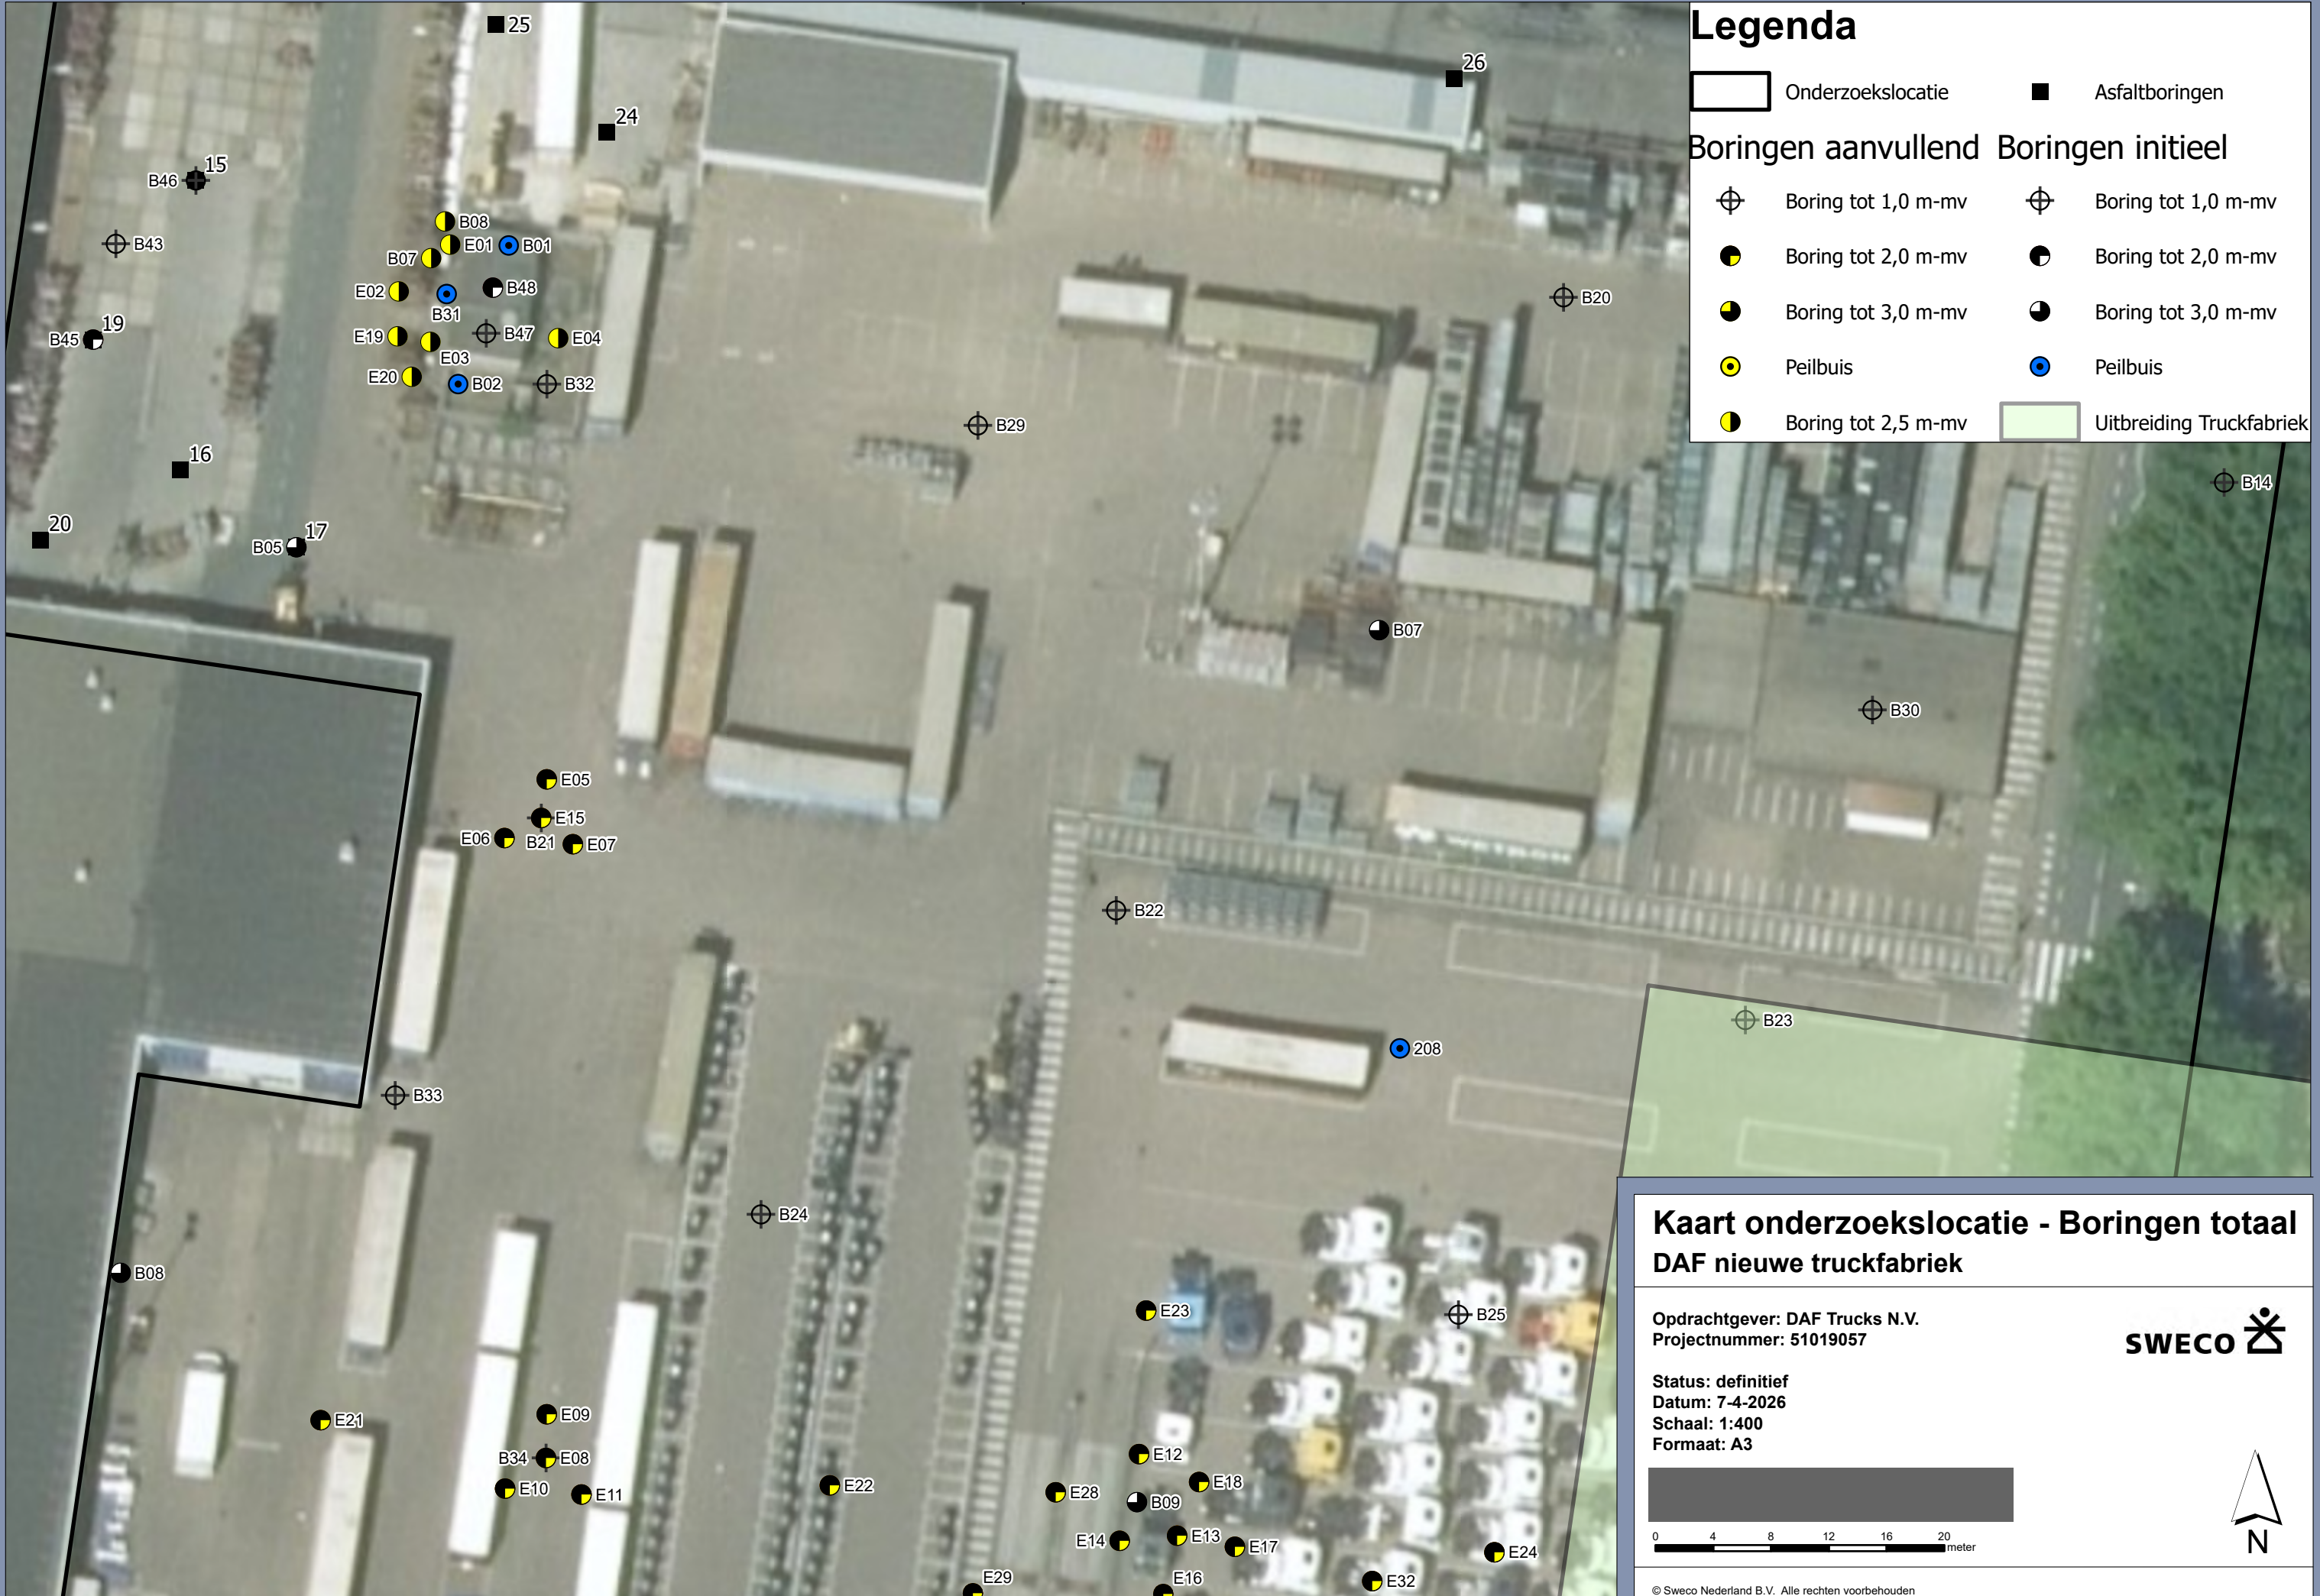



Legenda

Onderzoekslocatie

Asfaltboringen

Boring tot 1,0 m-mv

Boring tot 2,0 m-mv

Boring tot 3,0 m-mv

Peilbuis

Boring tot 2,5 m-mv

Boring tot 1,0 m-mv

Boring tot 2,0 m-mv

Boring tot 3,0 m-mv

Peilbuis

Uitbreiding Truckfabriek

Boringen aanvullend

Boringen initieel

Kaart onderzoekslocatie - Boringen totaal

DAF nieuwe truckfabriek

Opdrachtgever: DAF Trucks N.V.

Projectnummer: 51019057

Status: definitief

Datum: 7-4-2026

Schaal: 1:400

Formaat: A3

SWECO

048121620

meter

N

© Sweco Nederland B.V. Alle rechten voorbehouden

P:\51019057_DAF_-_nieuwe_truckfabriek\300 Werkdocumenten\GIS\mxd\51019057 DAF Nieuwe Truckfabriek GIS.aprx 7-4-2026 16:01



Legenda

Onderzoekslocatie

Asfaltboringen

Boringen aanvullend

Boringen initieel

Boring tot 1,0 m-mv

Boring tot 2,0 m-mv

Boring tot 3,0 m-mv

Peilbuis

Boring tot 2,5 m-mv

Boring tot 1,0 m-mv

Boring tot 2,0 m-mv

Boring tot 3,0 m-mv

Peilbuis

Uitbreiding Truckfabriek


Kaart onderzoekslocatie - Boringen totaal DAF nieuwe truckfabriek

Opdrachtgever: DAF Trucks N.V.
Projectnummer: 51019057

Status: definitief
Datum: 7-4-2026
Schaal: 1:400
Formaat: A3

© Sweco Nederland B.V. Alle rechten voorbehouden

P:\51019057_DAF_-_nieuwe_truckfabriek\300 Werkdocumenten\GIS\mxd\51019057 DAF Nieuwe Truckfabriek GIS.aprx 7-4-2026 16:01

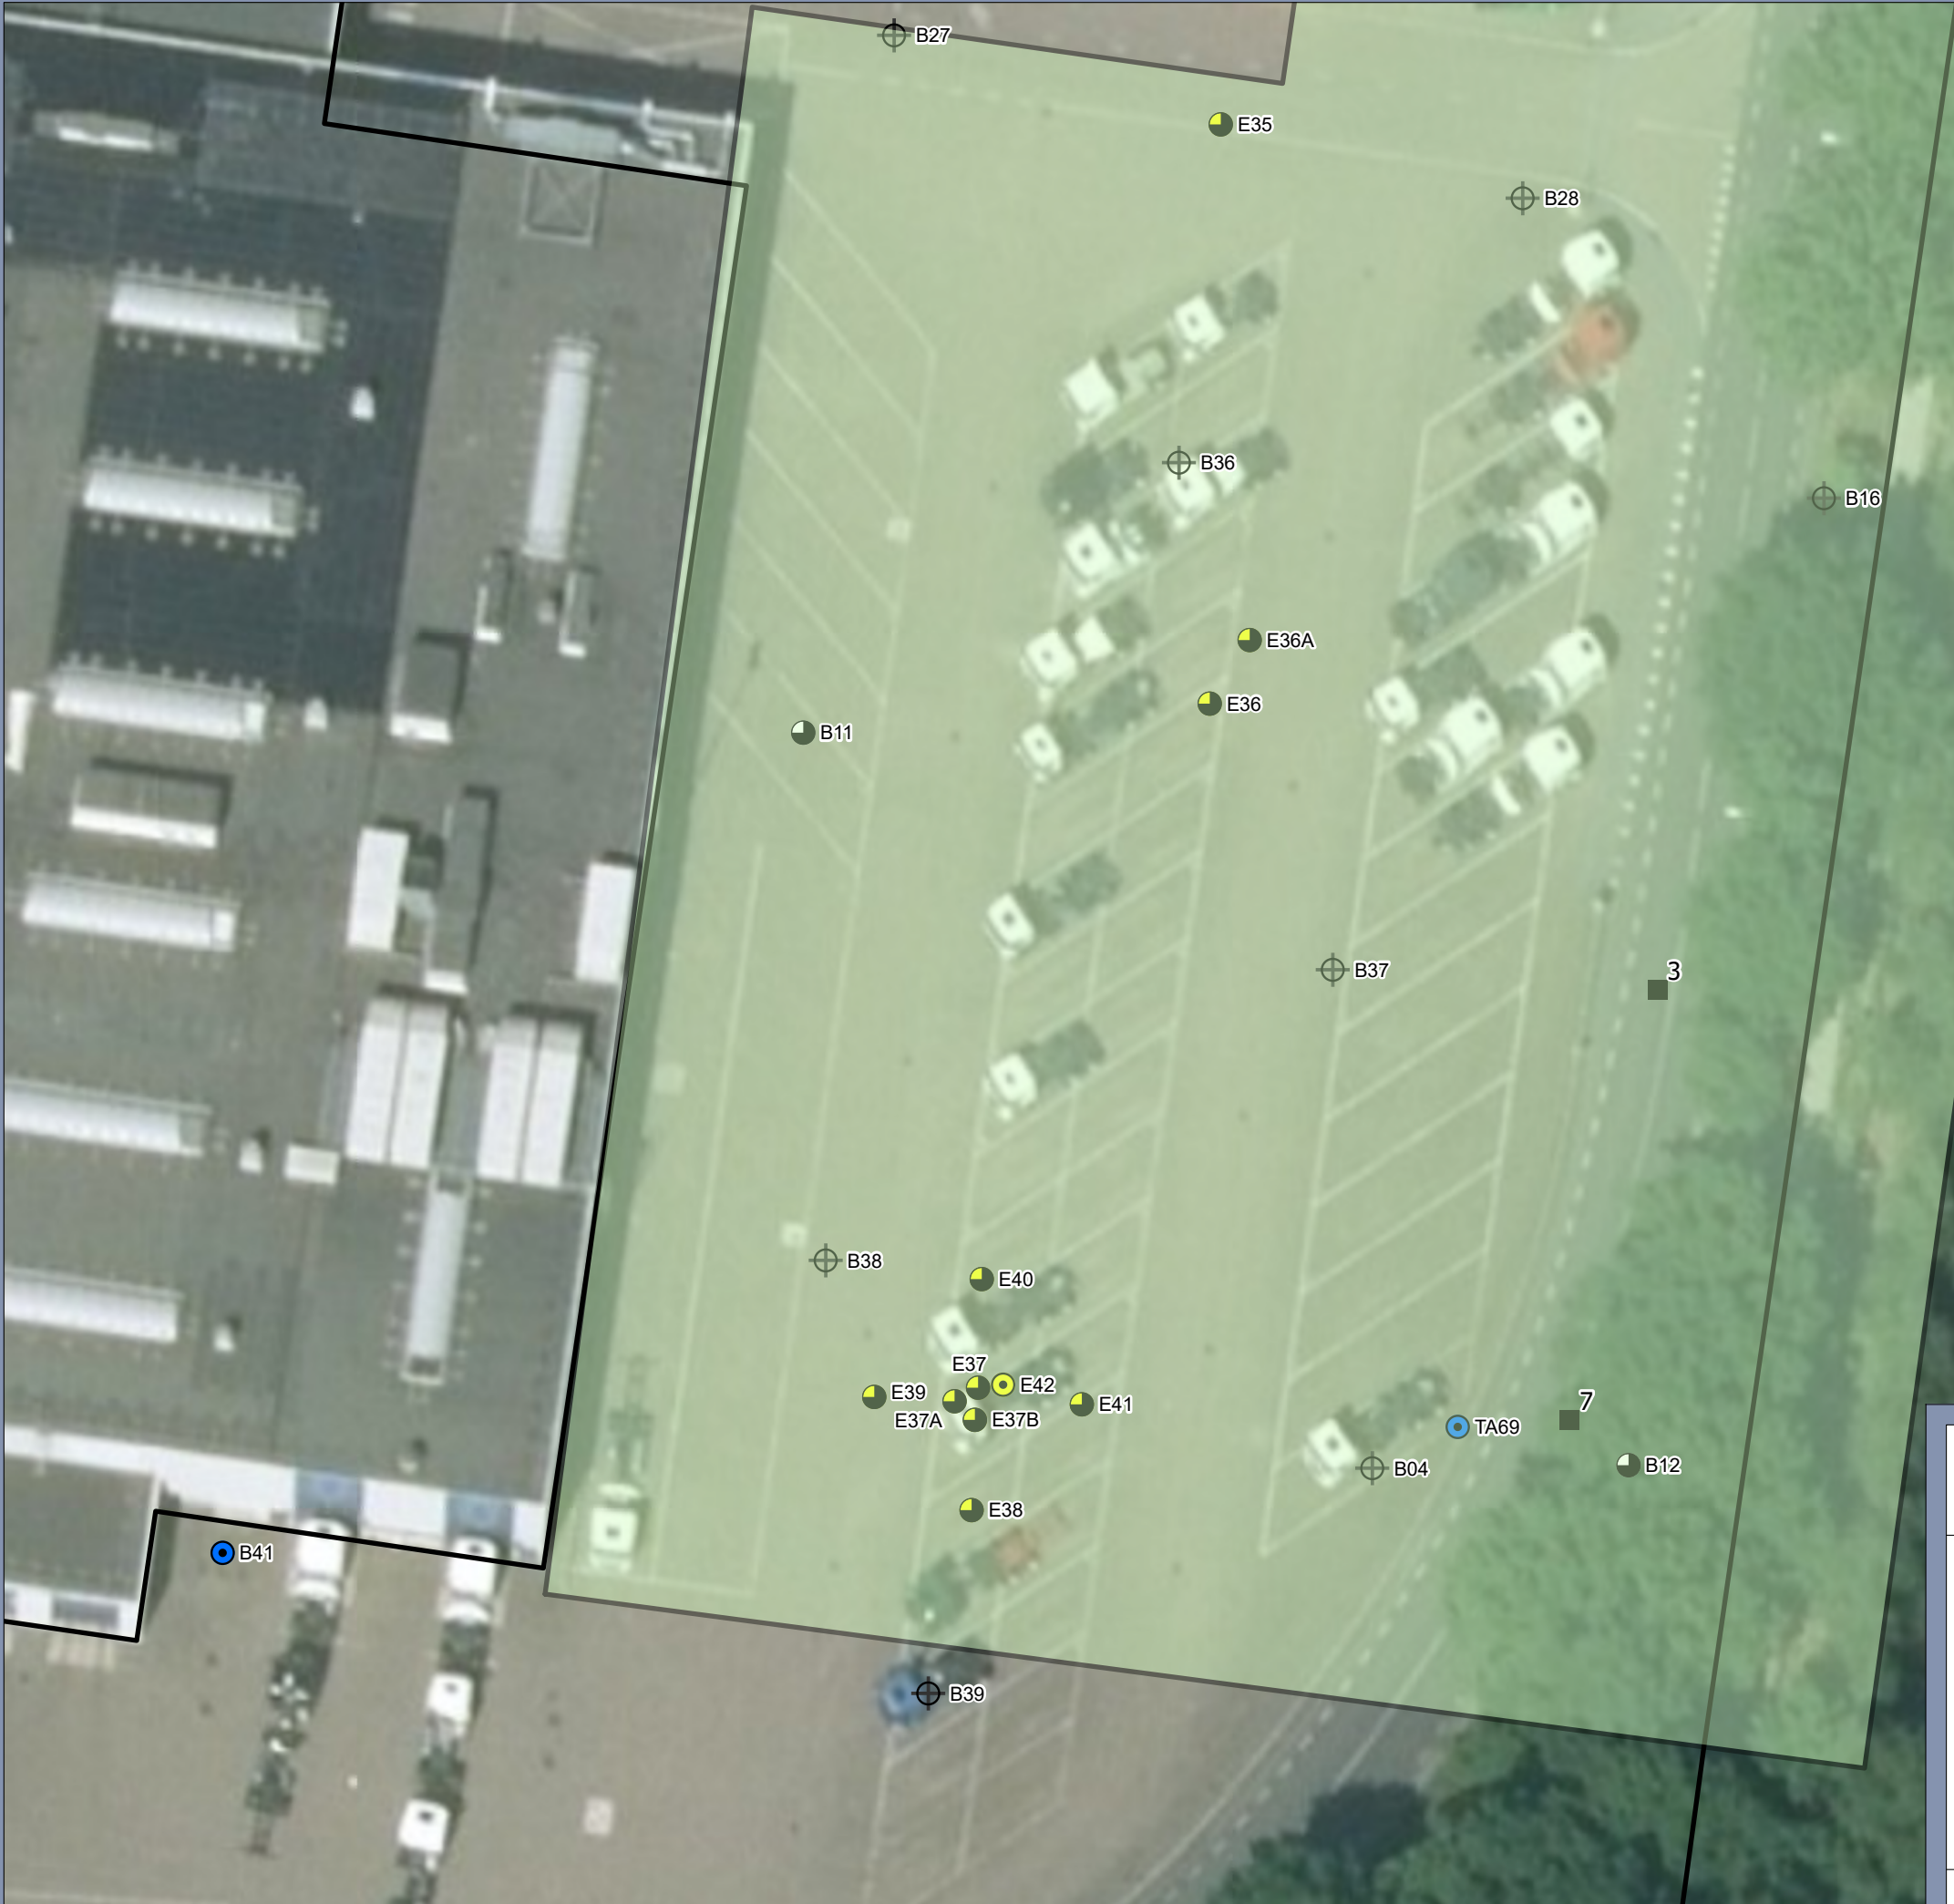

Legenda

Onderzoekslocatie

Asfaltboringen

Boringen aanvullend

Boringen initieel

Boring tot 1,0 m-mv

Boring tot 2,0 m-mv

Boring tot 3,0 m-mv

Peilbuis

Boring tot 2,5 m-mv

Boring tot 1,0 m-mv

Boring tot 2,0 m-mv

Boring tot 3,0 m-mv

Peilbuis

Uitbreiding Truckfabriek

Kaart onderzoekslocatie - Boringen totaal

DAF nieuwe truckfabriek

Opdrachtgever: DAF Trucks N.V.

Projectnummer: 51019057

Status: definitief

Datum: 7-4-2026

Schaal: 1:400

Formaat: A3

SWECO

N

0

4

8

12

16

20

meter

© Sweco Nederland B.V. Alle rechten voorbehouden

P:\51019057_DAF_-_nieuwe_truckfabriek\300 Werkdocumenten\GIS\mxd\51019057 DAF Nieuwe Truckfabriek GIS.aprx 7-4-2026 16:01