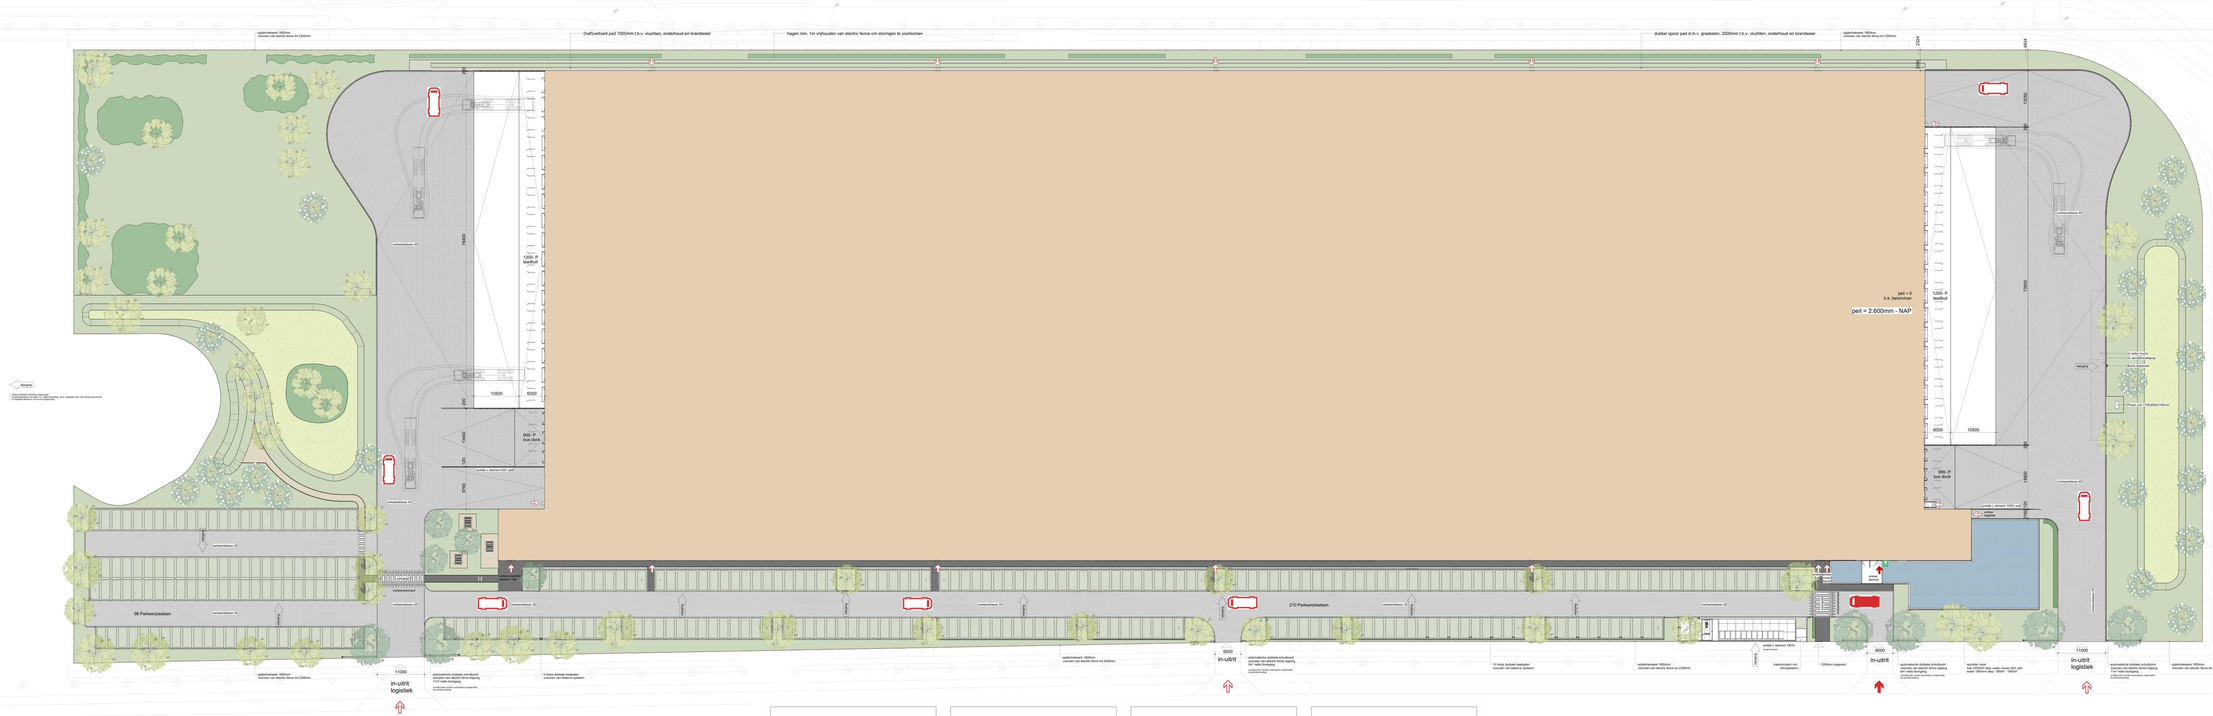
uitbreiding
1 Dit project dient aansluiting te kunnen
2 Bestaande situatie dient ook aansluiting
3 Bestaande situatie dient ook aansluiting, niet mogelijk om van de rechte lijn te
uitbreiding
uitbreiding
uitbreiding