


Inhoudsopgave

Detailnummer	Omschrijving	Formaat	Schaal	Datum	Wijz. 1
D.00	Tekeningenlijst	A3	1:5	29.05.2026	
V.05	onderdorpel entree deur	A3	1:5	29.05.2026	
H.01	Horizontaal, diepe negge metselwerk, kozijn	A3	1:5	29.05.2026	
D.01	Gevels	A3	1:100	29.05.2026	
V.01	onderdorpel achter deur	A3	1:5	29.05.2026	
V.11	onderdorpel entree pui	A3	1:5	29.05.2026	
V.02	balkonaansluiting	A3	1:5	29.05.2026	
V.02A	balkonaansluiting	A3	1:5	29.05.2026	
V.03	balkonaansluiting	A3	1:5	29.05.2026	
V.03A	kozijnaansluiting	A3	1:5	29.05.2026	
V.04	dakrand	A3	1:5	29.05.2026	
V.06	galerijaansluiting	A3	1:5	29.05.2026	
V.06A	galerijaansluiting	A3	1:5	29.05.2026	
V.07	kozijnaansluiting (hoog)	A3	1:5	29.05.2026	
V.08	dakrand	A3	1:5	29.05.2026	
V.09	kozijnaansluiting	A3	1:5	29.05.2026	
V.10	kozijnaansluiting	A3	1:5	29.05.2026	
H.02	kozijnaansluiting hout	A3	1:5	29.05.2026	
H.03	kozijnaansluiting voor deur	A3	1:5	29.05.2026	
V.12	luifel entree hal	A3	1:5	29.05.2026	

Architect
TVA architecten
Bettekamp 11, 6712EG Ede
0318 619 629
secretariaat@tva-architecten.nl

Opdrachtgever

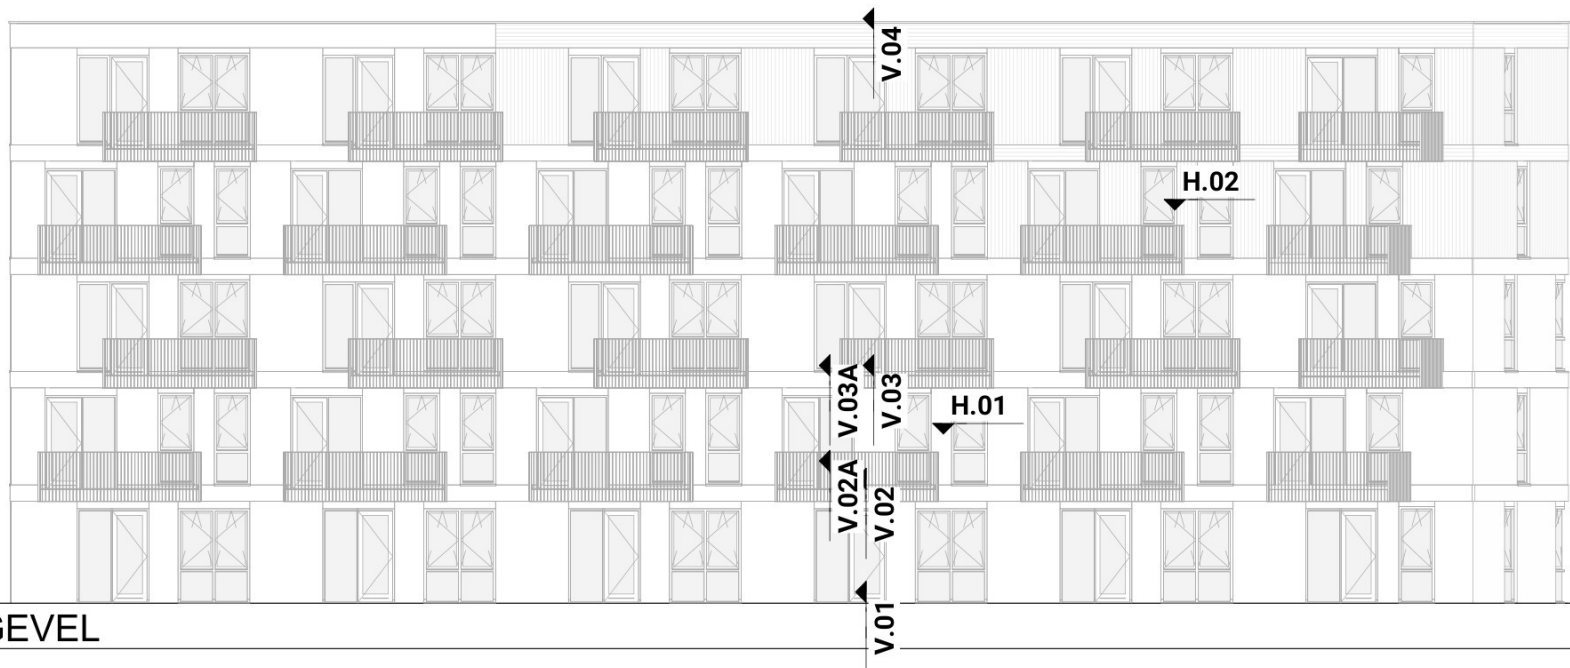

VOORGEVEL



ACHTERGEVEL




LINKER ZIJGEVEL



RECHTER ZIJGEVEL

A1

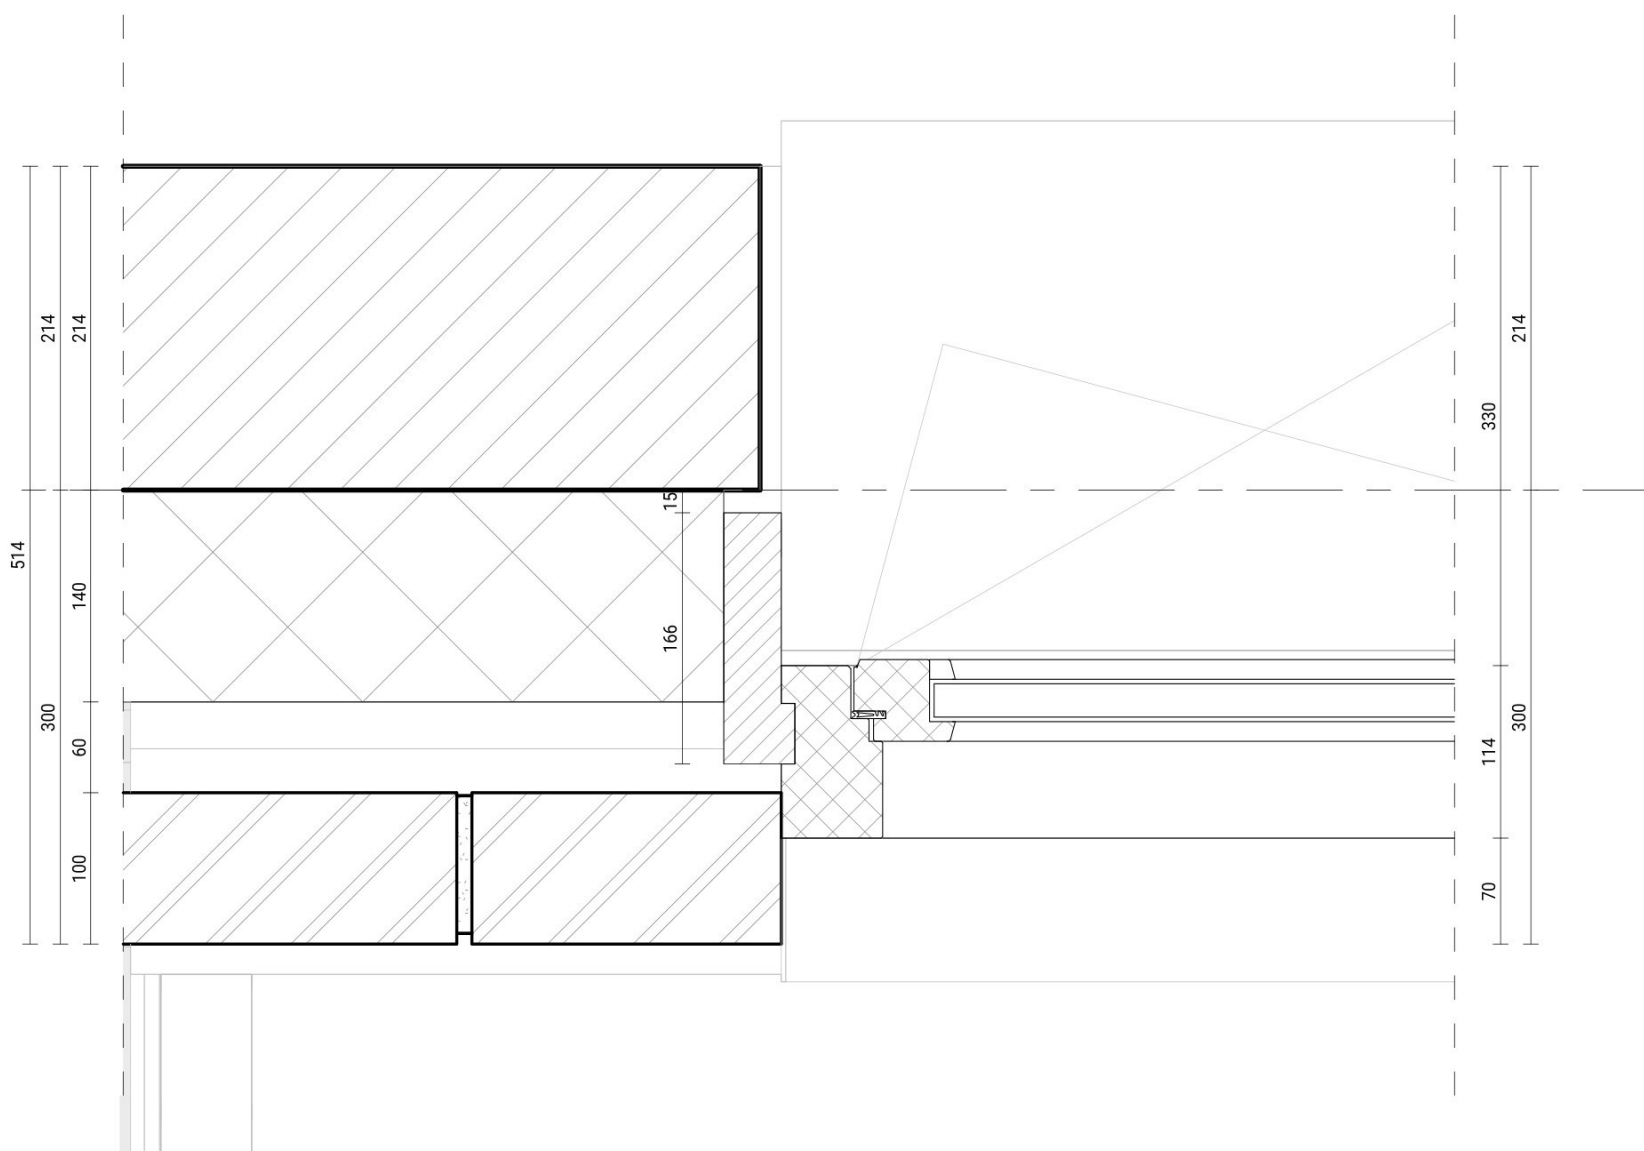

PROJECT
Kopermolen blok C
PROJECT NUMMER
2316


FASE
Detail set
ONDERWERP
Horizontaal, diepe negge metselwerk,
kozijn

SCHAAL
FORMAAT
DATUM
WIJZIGING


1:5
A3
29.05.2026

TEKENING NUMMER

H.01

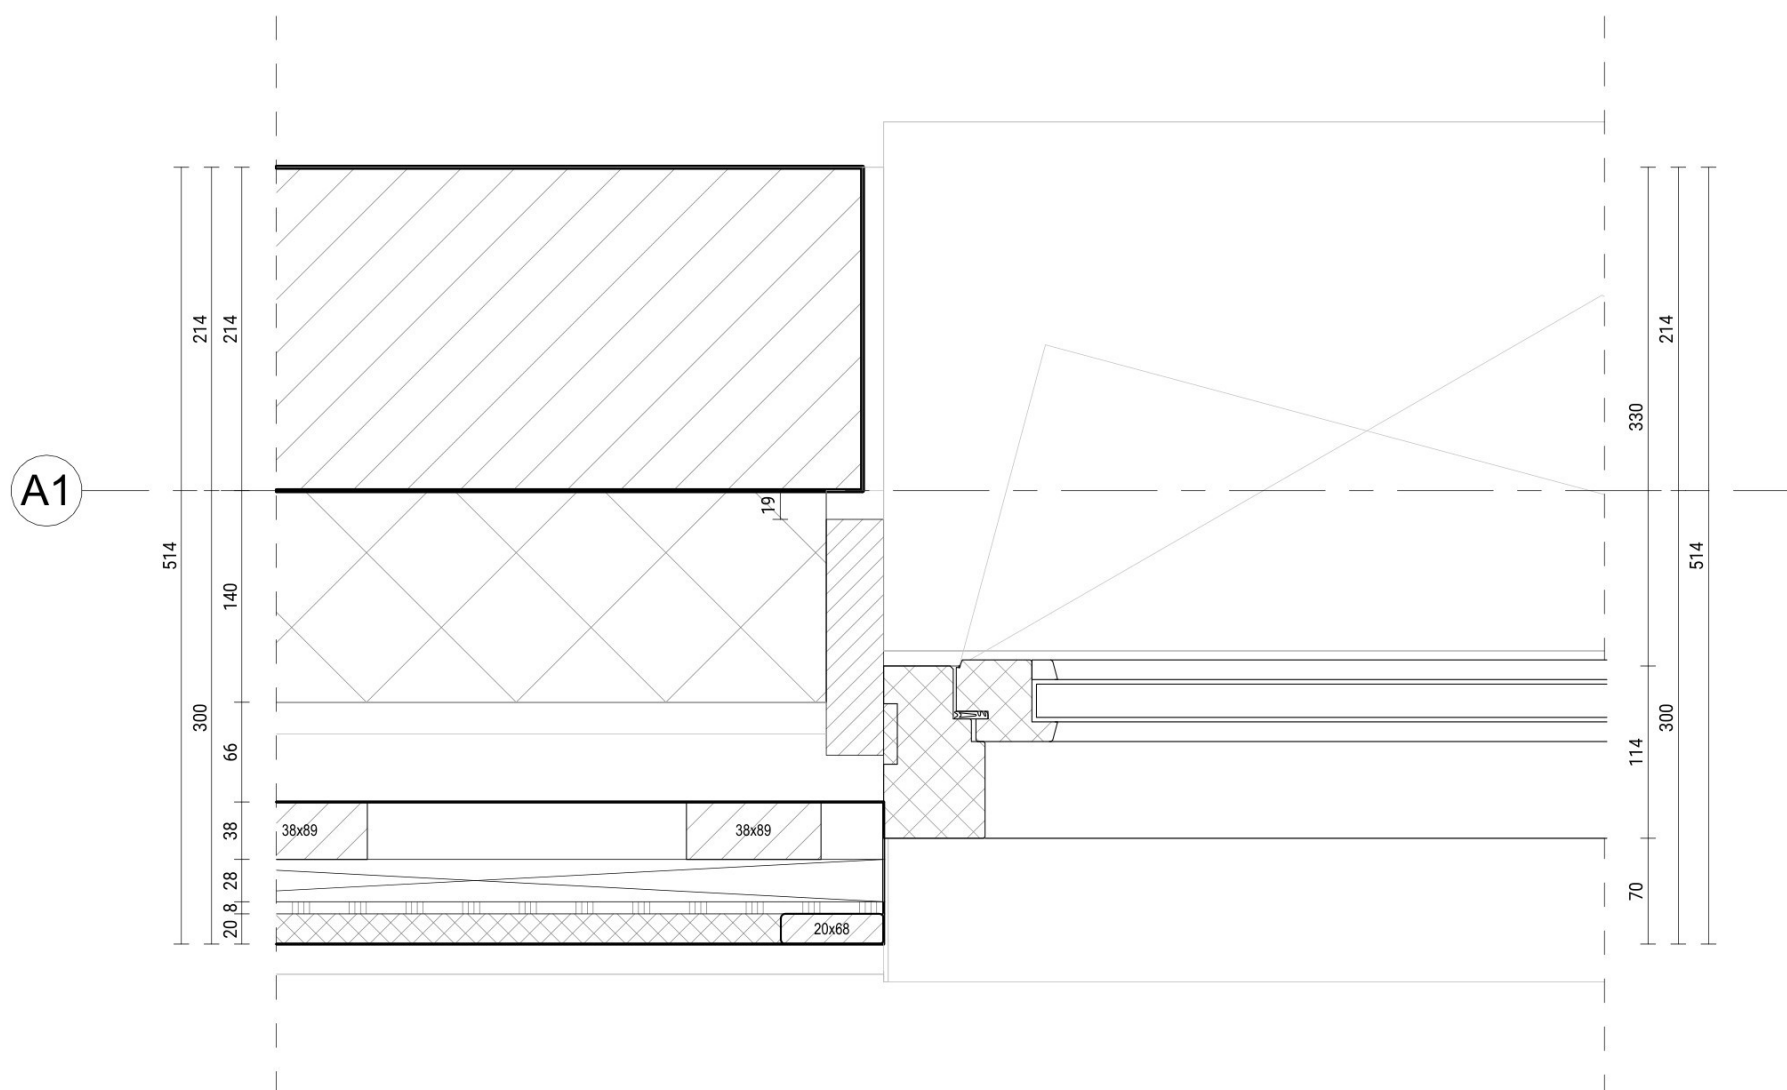

A1

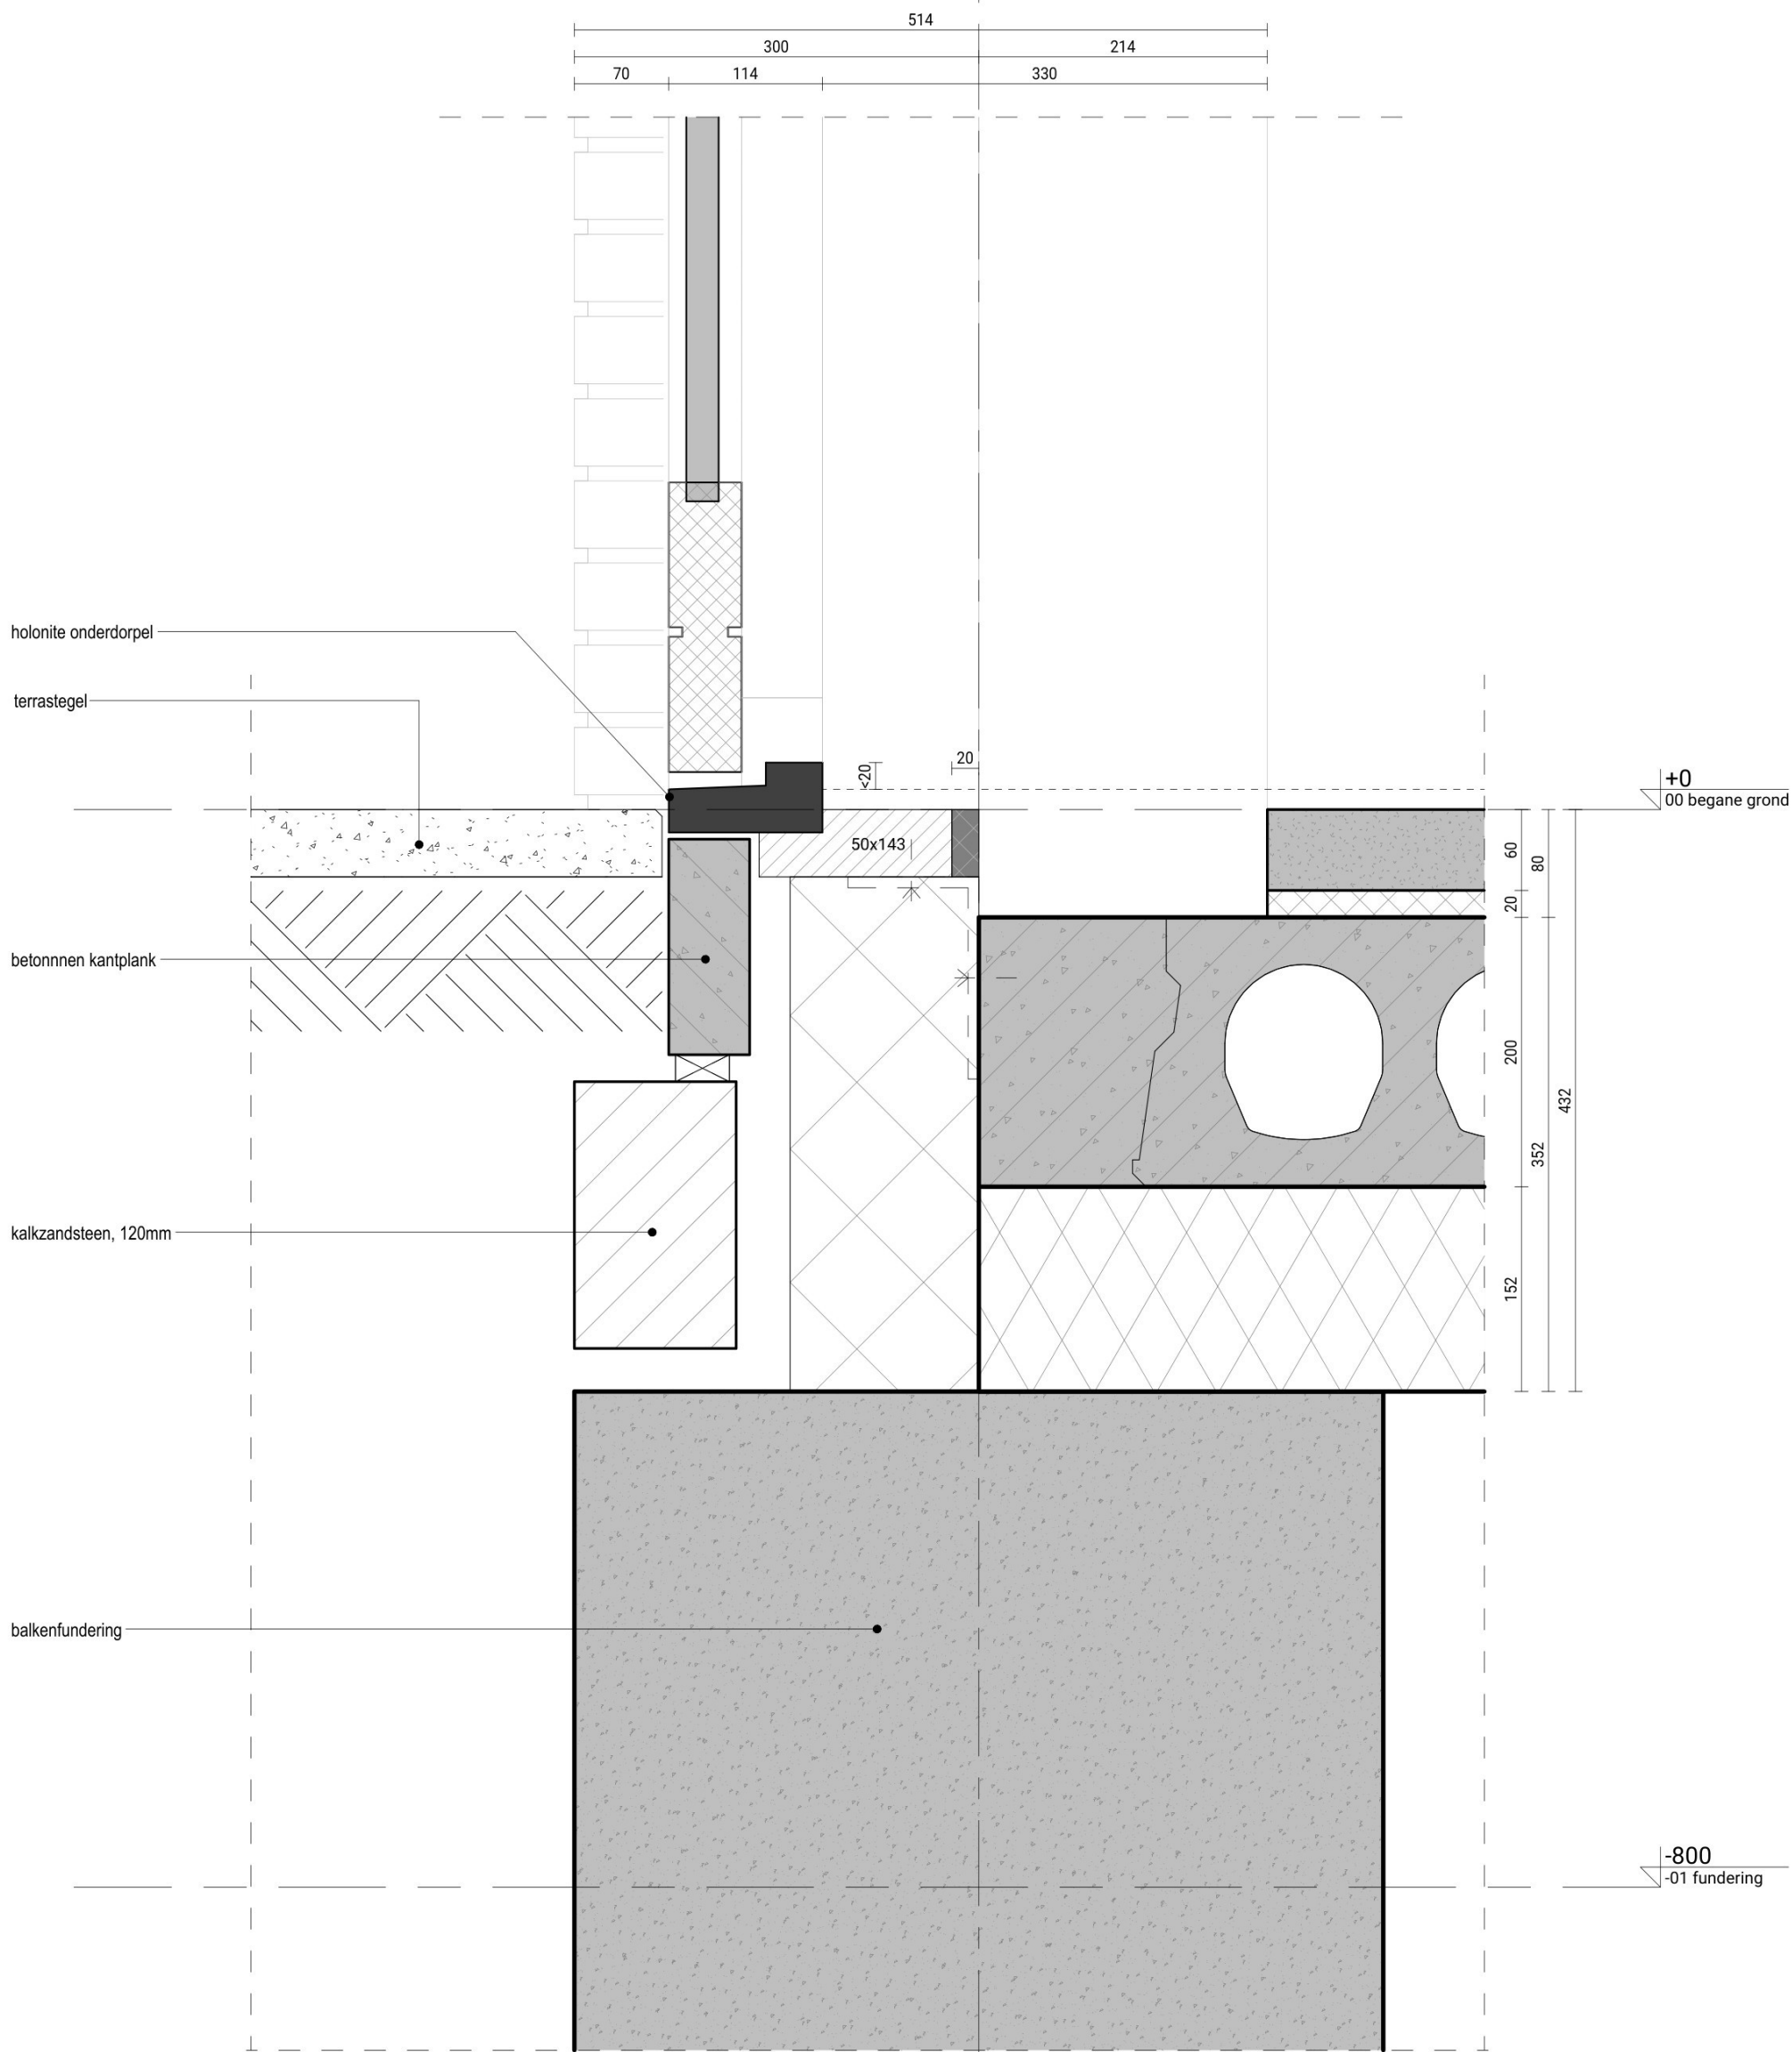

PROJECT
Kopermolen blok C
PROJECT NUMMER
2316

FASE
Detail set
ONDERWERP
onderdorpel achterdeur


SCHAAL
FORMAAT
DATUM
WIJZIGING

1:5
A3
29.05.2026

TEKENING NUMMER

V.01

A1

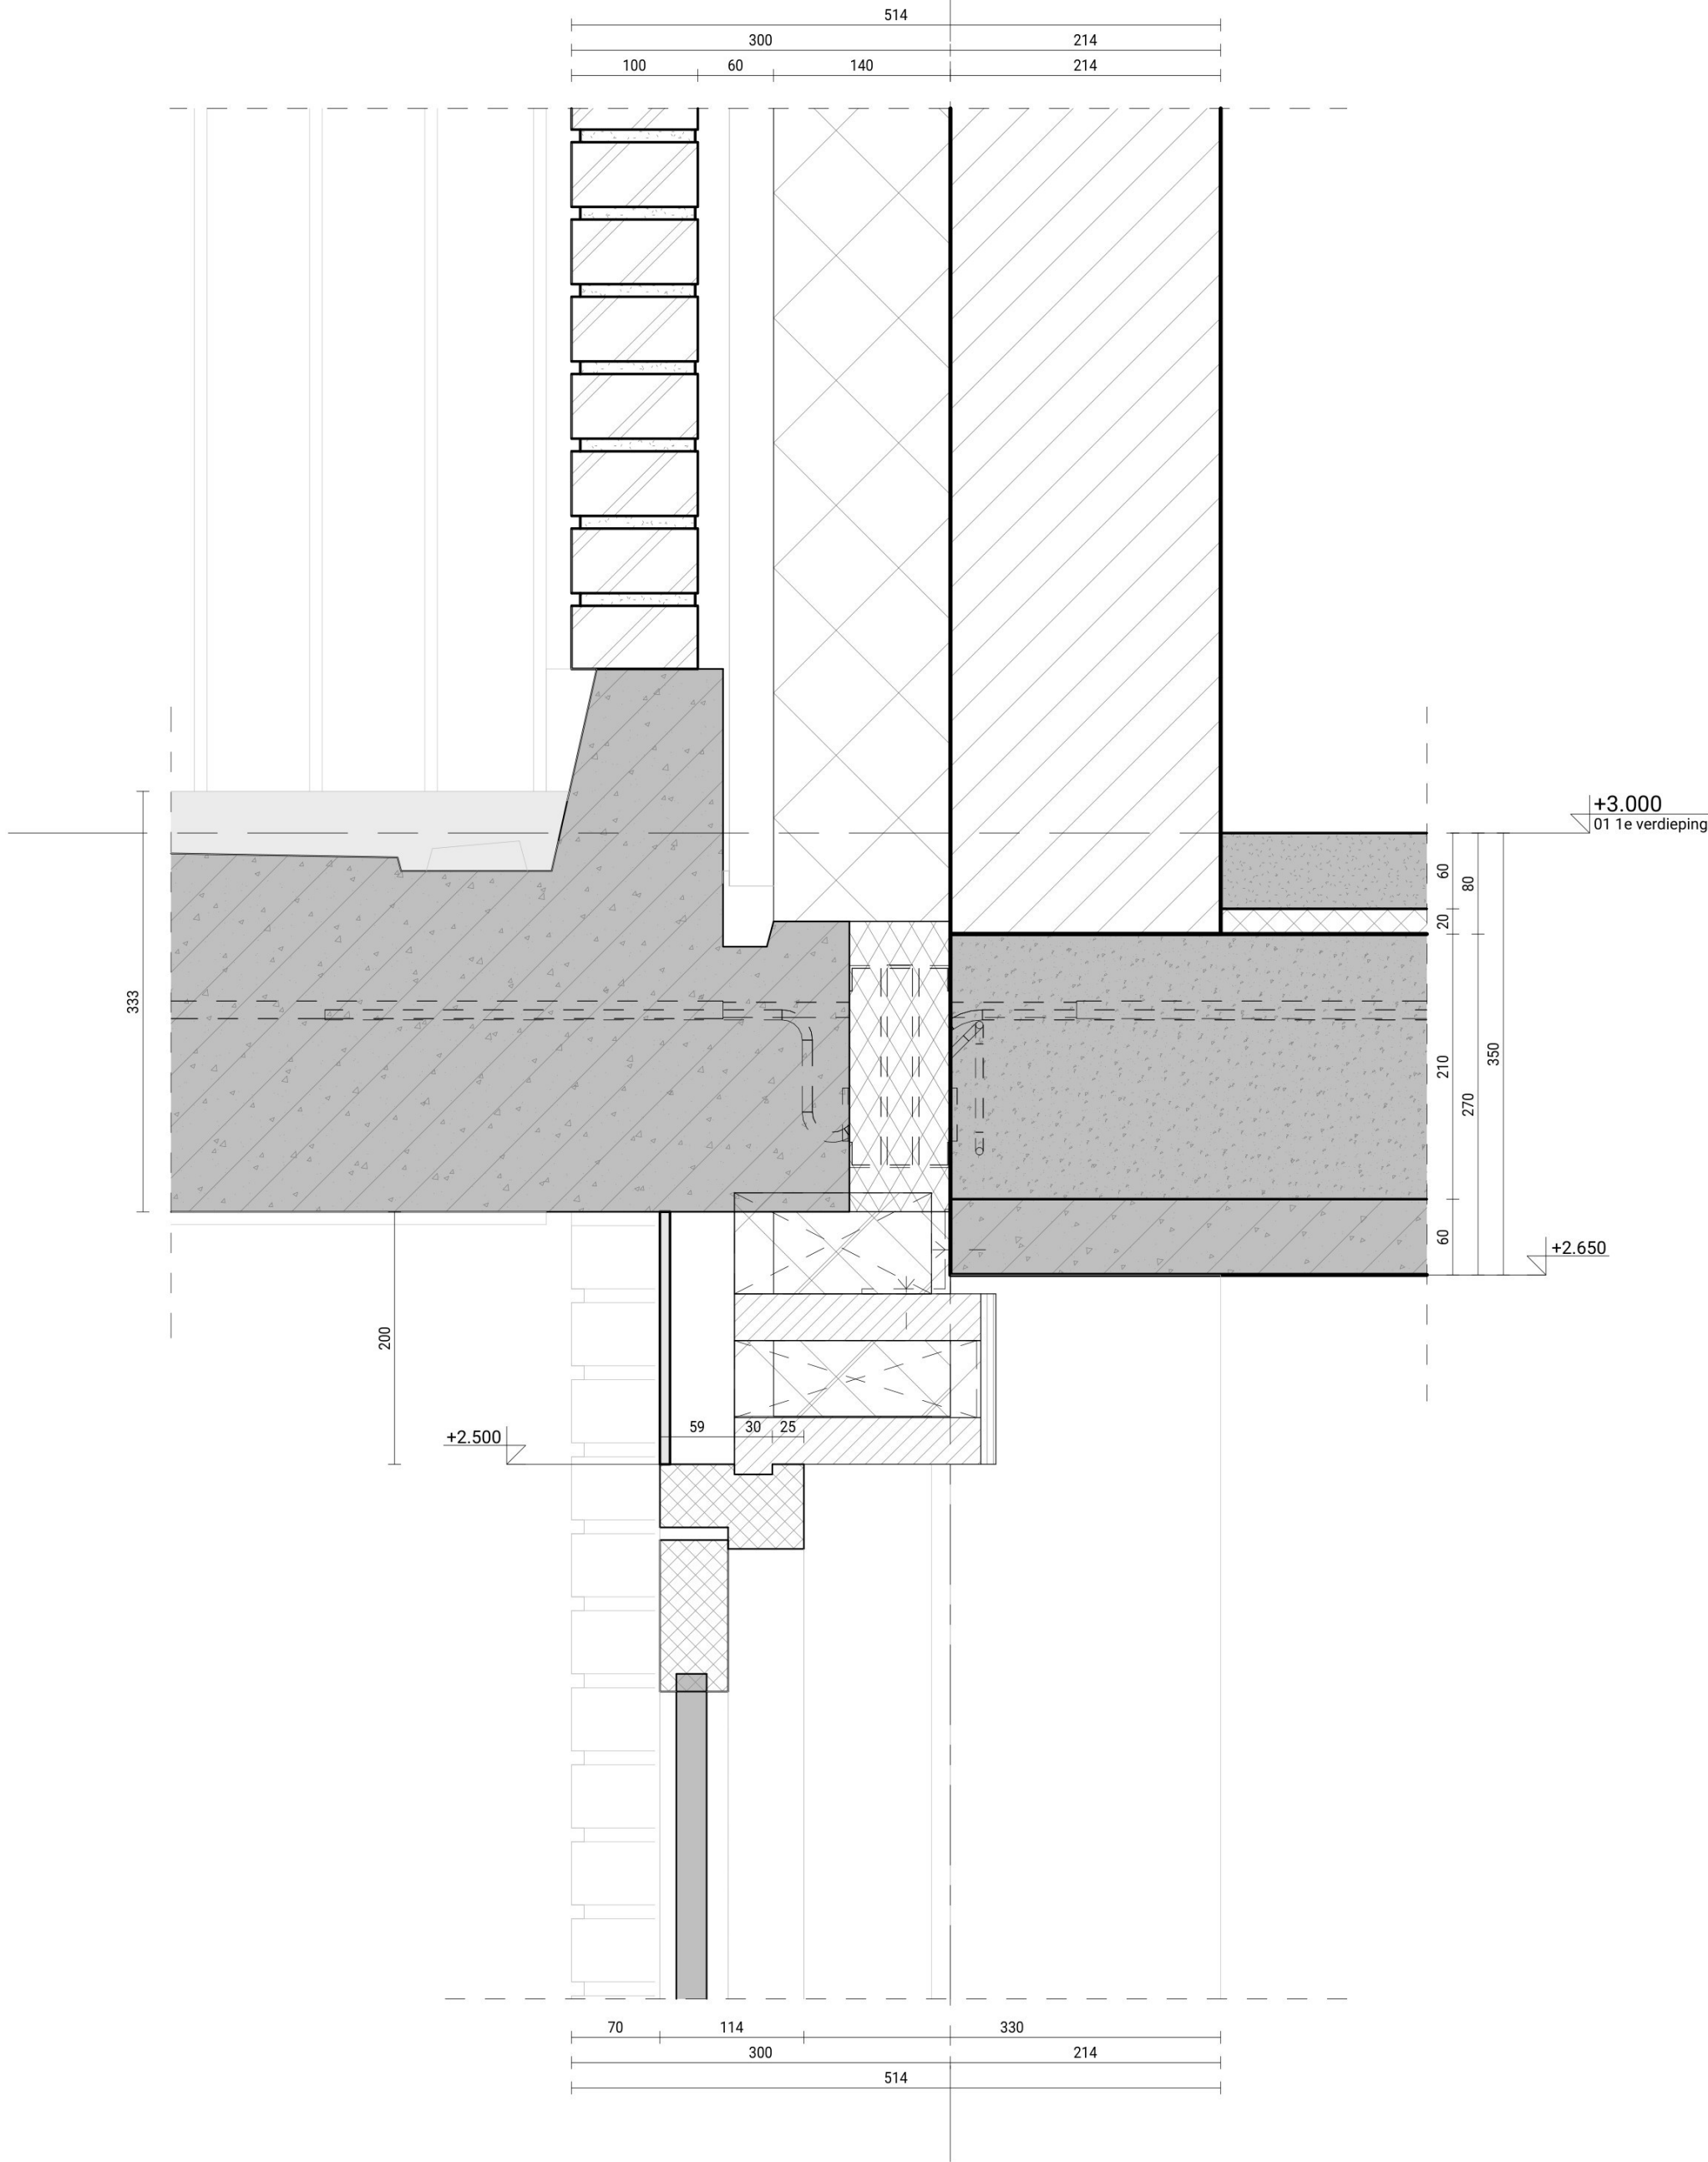

PROJECT
Kopermolen blok C
PROJECT NUMMER
2316

FASE
Detail set
ONDERWERP
balkonaansluiting


SCHAAL 1:5
FORMAAT A3
DATUM 29.05.2026
WIJZIGING

TEKENING NUMMER

V.02

A1

70 114 330

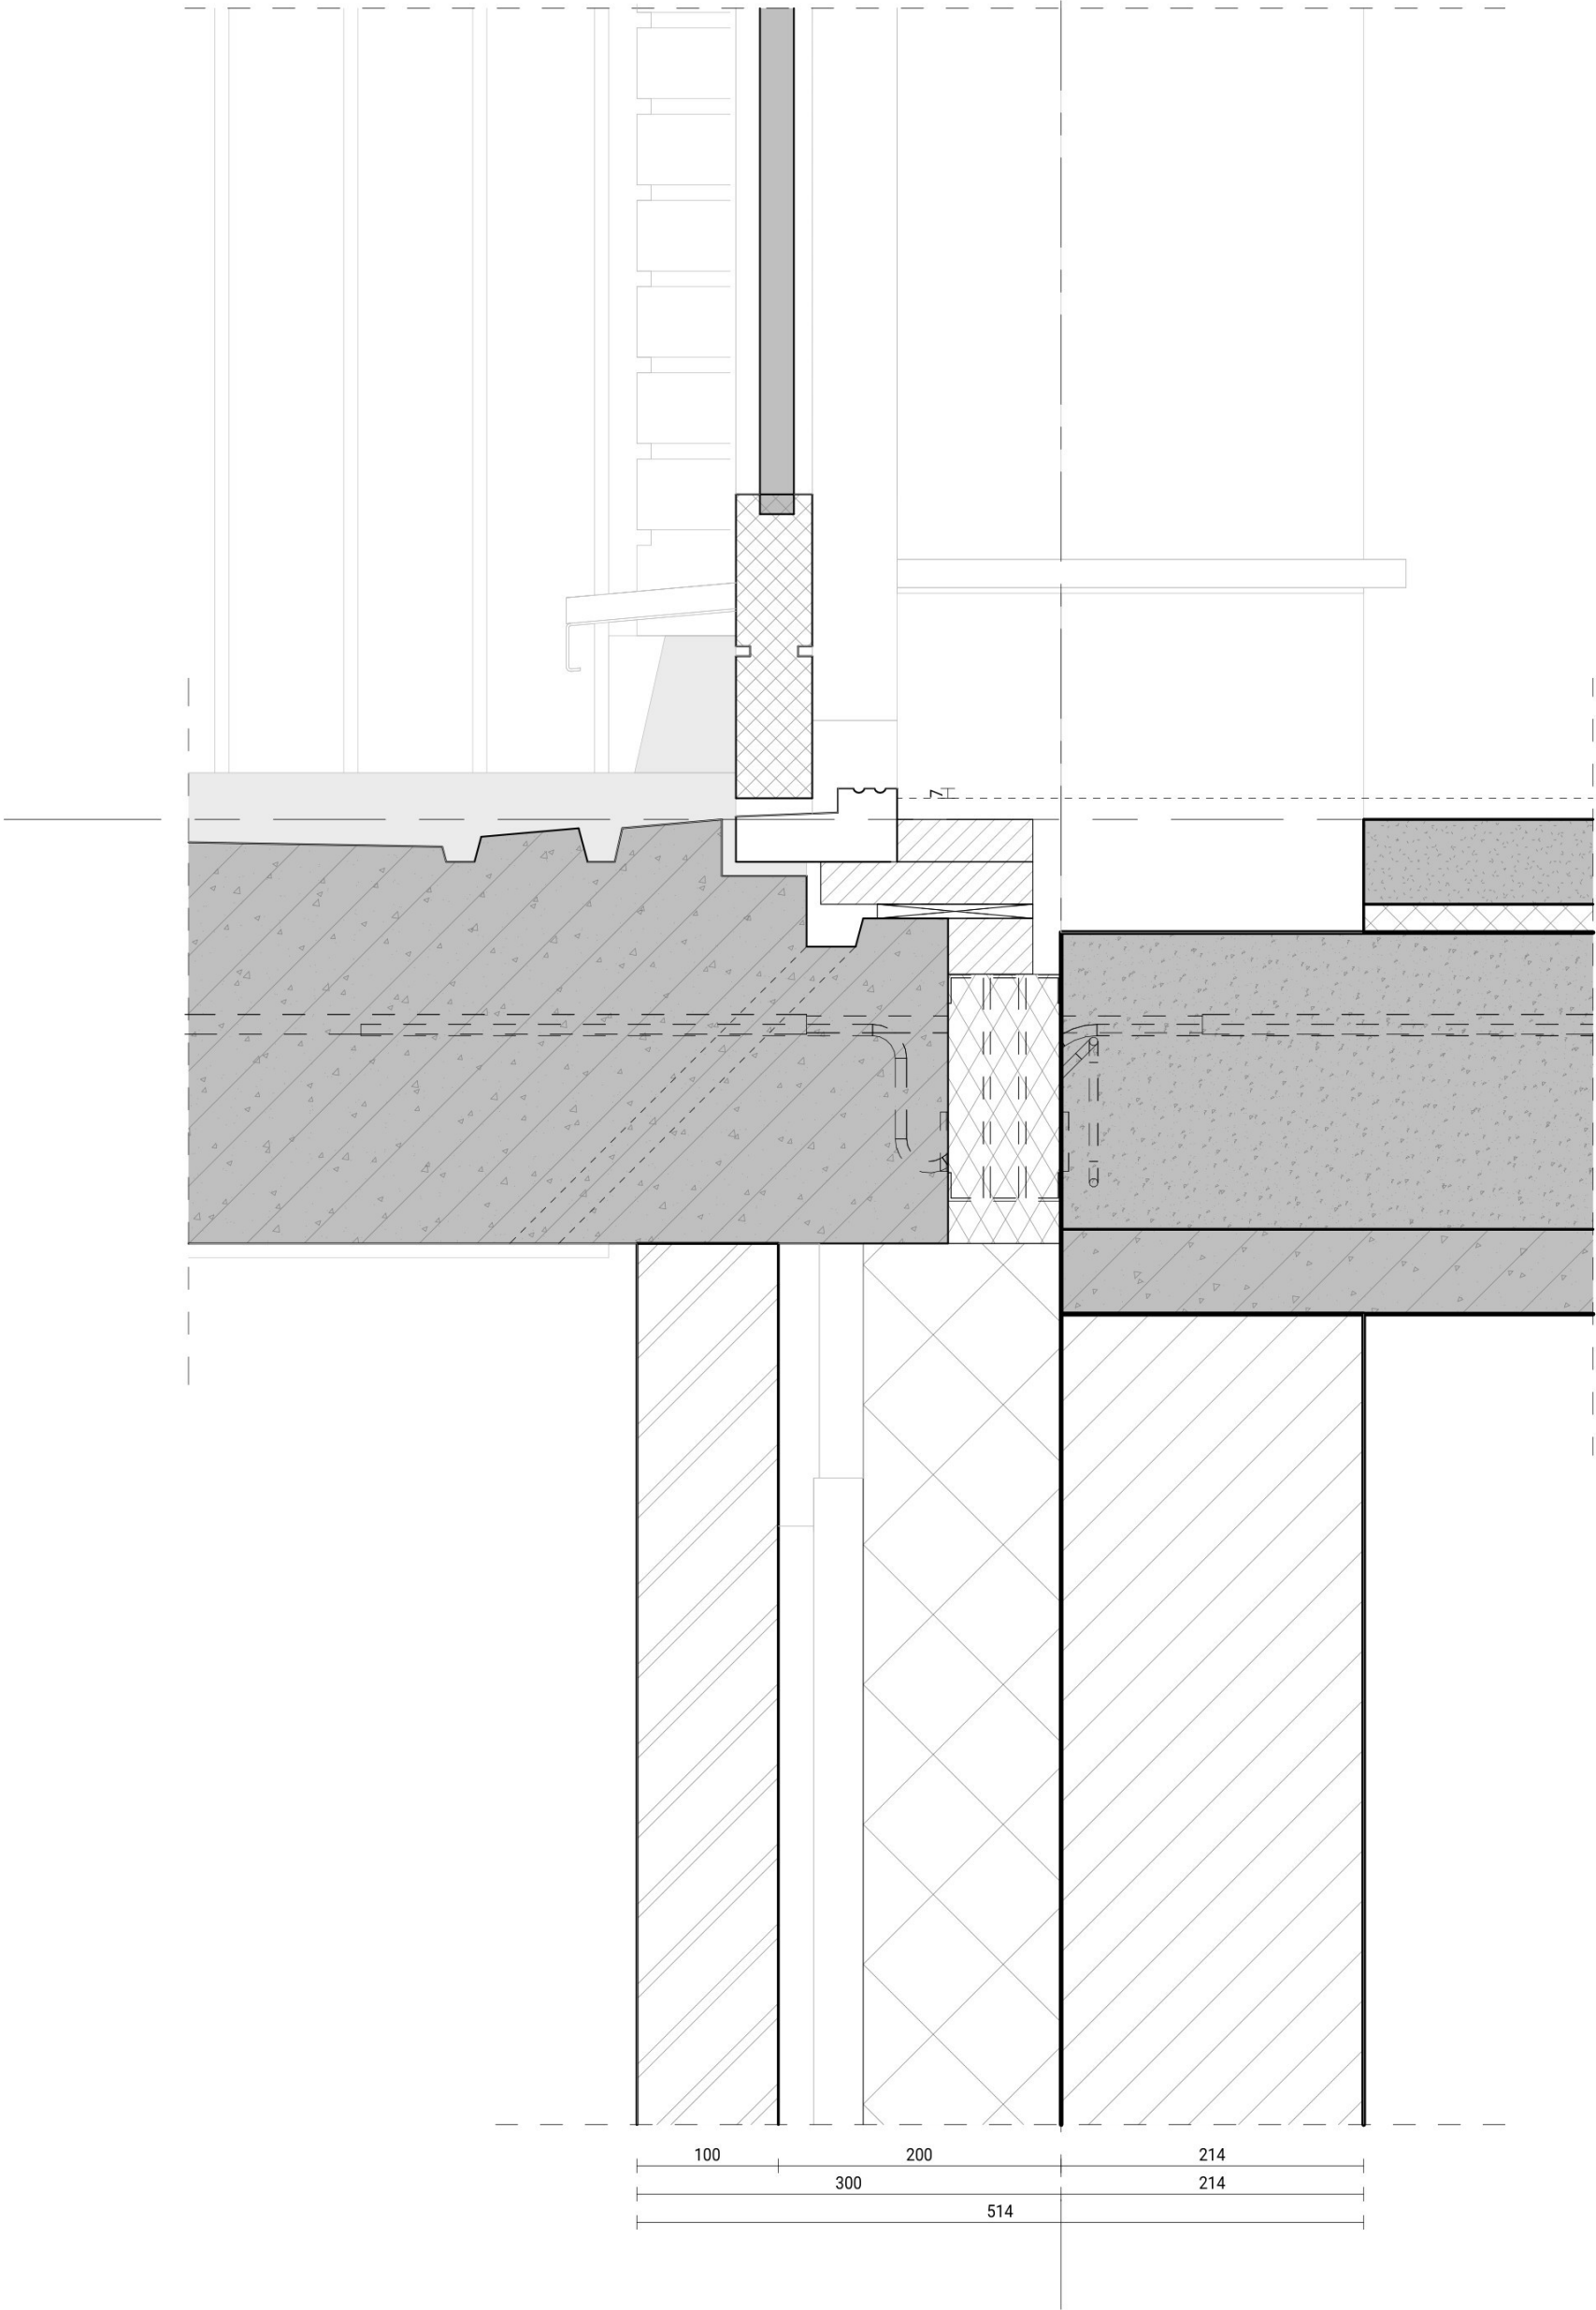

+6.000
02 2e verdieping

60
20
80
210
270
350
60

100 200 214
300 214
514



PROJECT
Kopermolen blok C
PROJECT NUMMER
2316


FASE
Detail set
ONDERWERP
balkonaansluiting

SCHAAL 1:5
FORMAAT A3
DATUM 29.05.2026
WIJZIGING

TEKENING NUMMER

V.03

A1

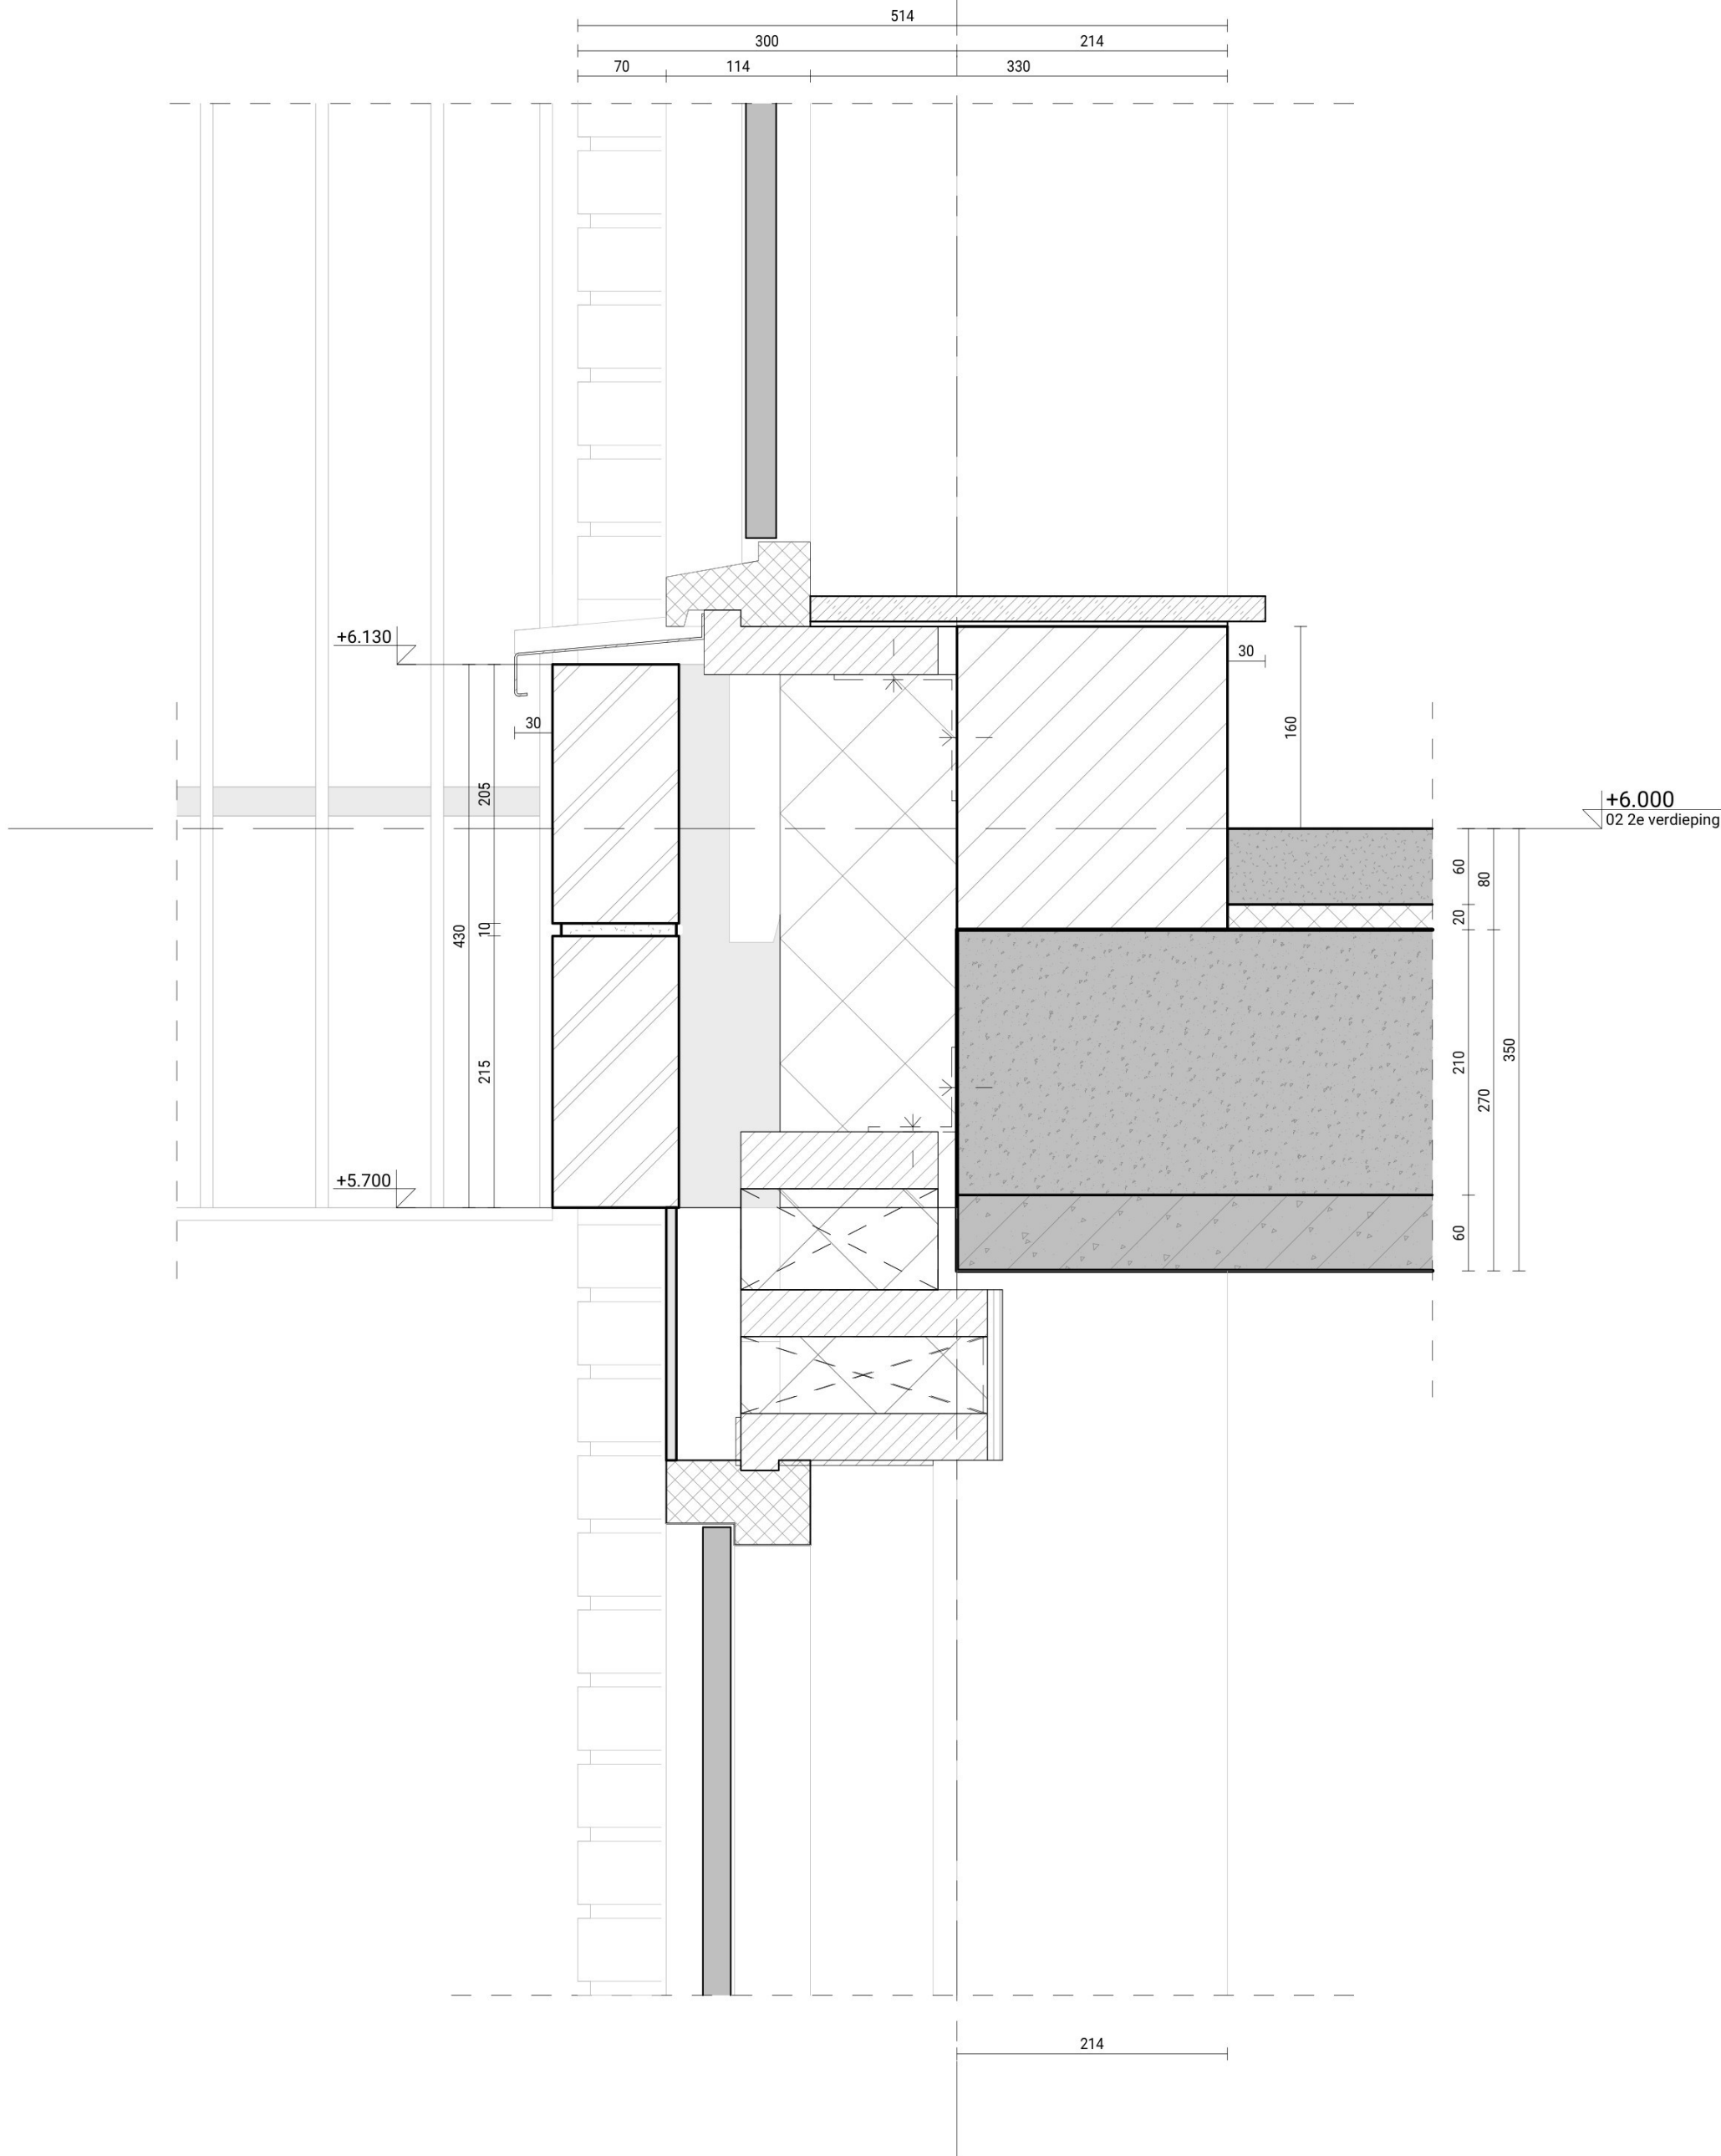

PROJECT
Kopermolen blok C
PROJECT NUMMER
2316

FASE
Detail set
ONDERWERP
kozijnaansluiting


SCHAAL
FORMAAT
DATUM
WIJZIGING

1:5
A3
29.05.2026

TEKENING NUMMER

V.03A

A1

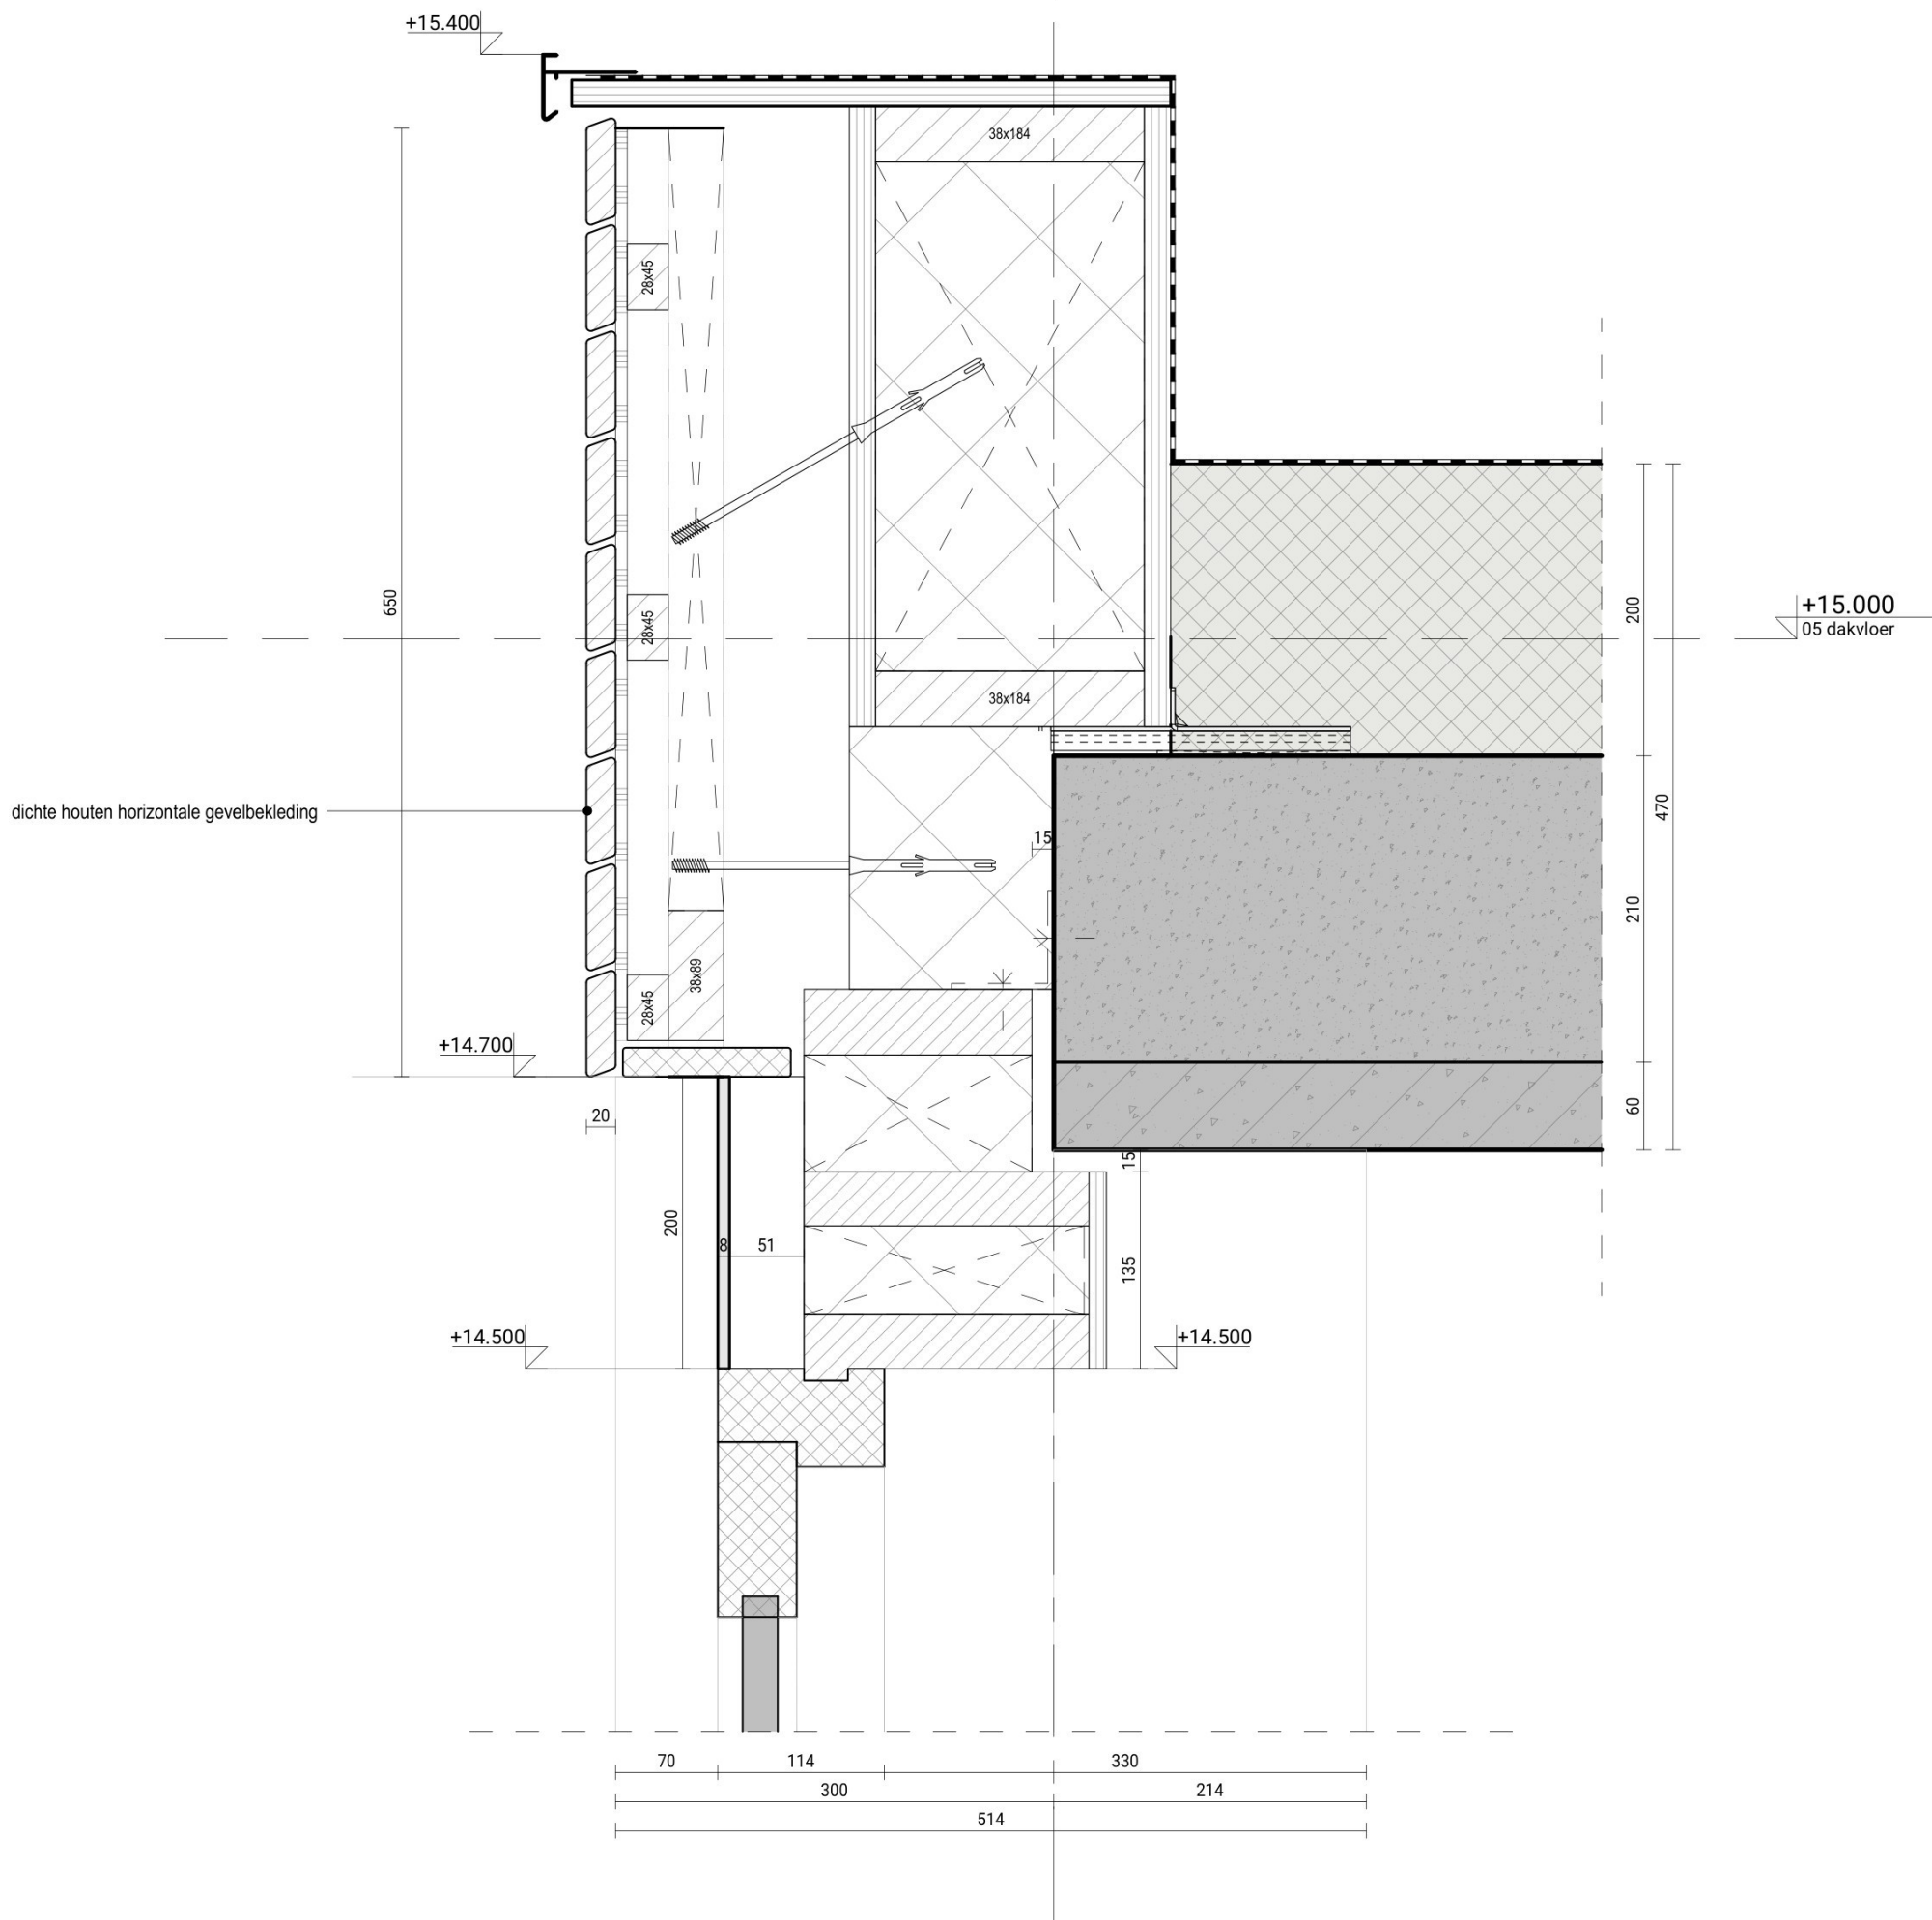

PROJECT
Kopermolen blok C
PROJECT NUMMER
2316

FASE
Detail set
ONDERWERP
dakrand

SCHAAL
FORMAAT
DATUM
WIJZIGING

1:5
A3
29.05.2026

TEKENING NUMMER

V.04

