

Inhoudsopgave

Detailnummer	Omschrijving	Formaat	Schaal	Datum	Wijz. 1
D.00	Tekeningenlijst	A3	1:5	29.05.2026	
D.01	Voor- en achtergevel	A3	1:100	29.05.2026	
D.02	Linker- en rechterzijgevel	A3	1:100	29.05.2026	
H.01	Horizontaal, diepe negge metselwerk, kozijn	A3	1:5	29.05.2026	
H.02	Horizontaal, diepe negge hout, kozijn	A3	1:5	29.05.2026	
H.03	Horizontaal, diepe negge metselwerk, ophanging balkon, kozijn	A3	1:5	29.05.2026	
V.01	Fundering, onderdorpel entree	A3	1:5	29.05.2026	
V.02	Luifel entree, geveldrager	A3	1:5	29.05.2026	
V.03	Luifel entree, boven- onderdorpel kozijn	A3	1:5	29.05.2026	
V.04	Ophanging balkon, boven- onderdorpel kozijn	A3	1:5	29.05.2026	
V.05	Ophanging balkon, geveldrager, metselwerk, bovendorpel kozijn	A3	1:5	29.05.2026	
V.06	Boven- onderdorpel kozijn, geveldrager, metselwerk	A3	1:5	29.05.2026	
V.07	Overgang metselwerk naar hout	A3	1:5	29.05.2026	
V.08	Bovendorpel kozijn, houtenlatten	A3	1:5	29.05.2026	
V.09	Dakrand, bovendorpel kozijn, geveldrager, metselwerk	A3	1:5	29.05.2026	
V.10	Dakrand, bovendorpel kozijn, houten latten	A3	1:5	29.05.2026	

Architect


TVA architecten
Bettekamp 11, 6712EG Ede
0318 619 629
secretariaat@tva-architecten.nl

Opdrachtgever




project
Kopermolen blok B
project nummer
2316

onderwerp
Detail set
Datum
29.05.2026

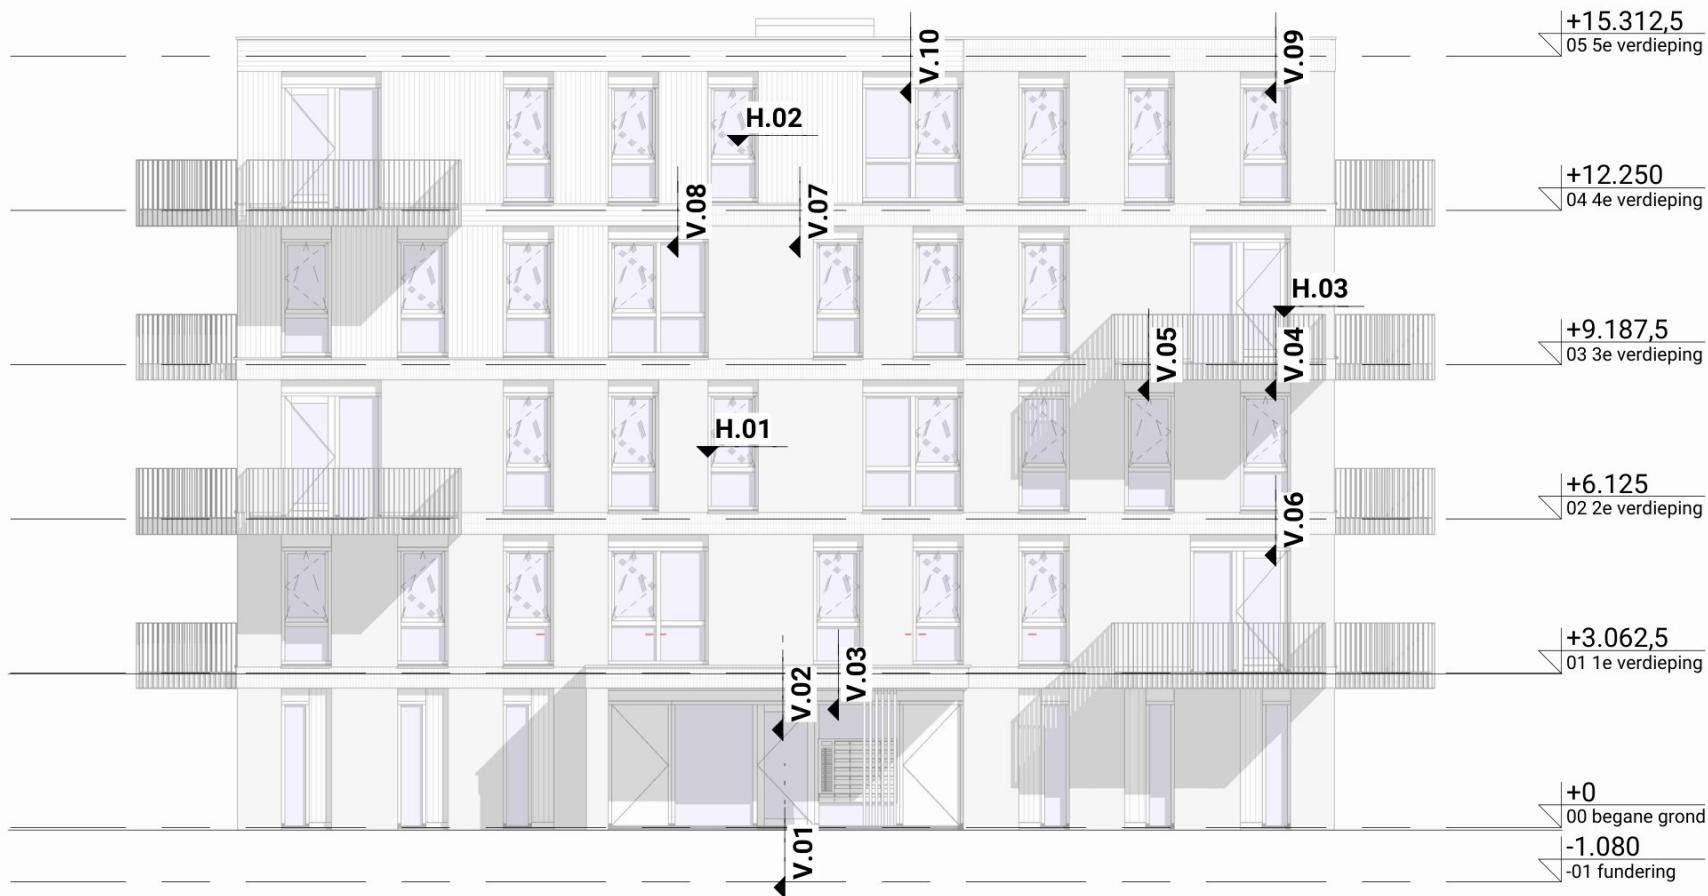

VOORGEVEL
NOORD-OOST

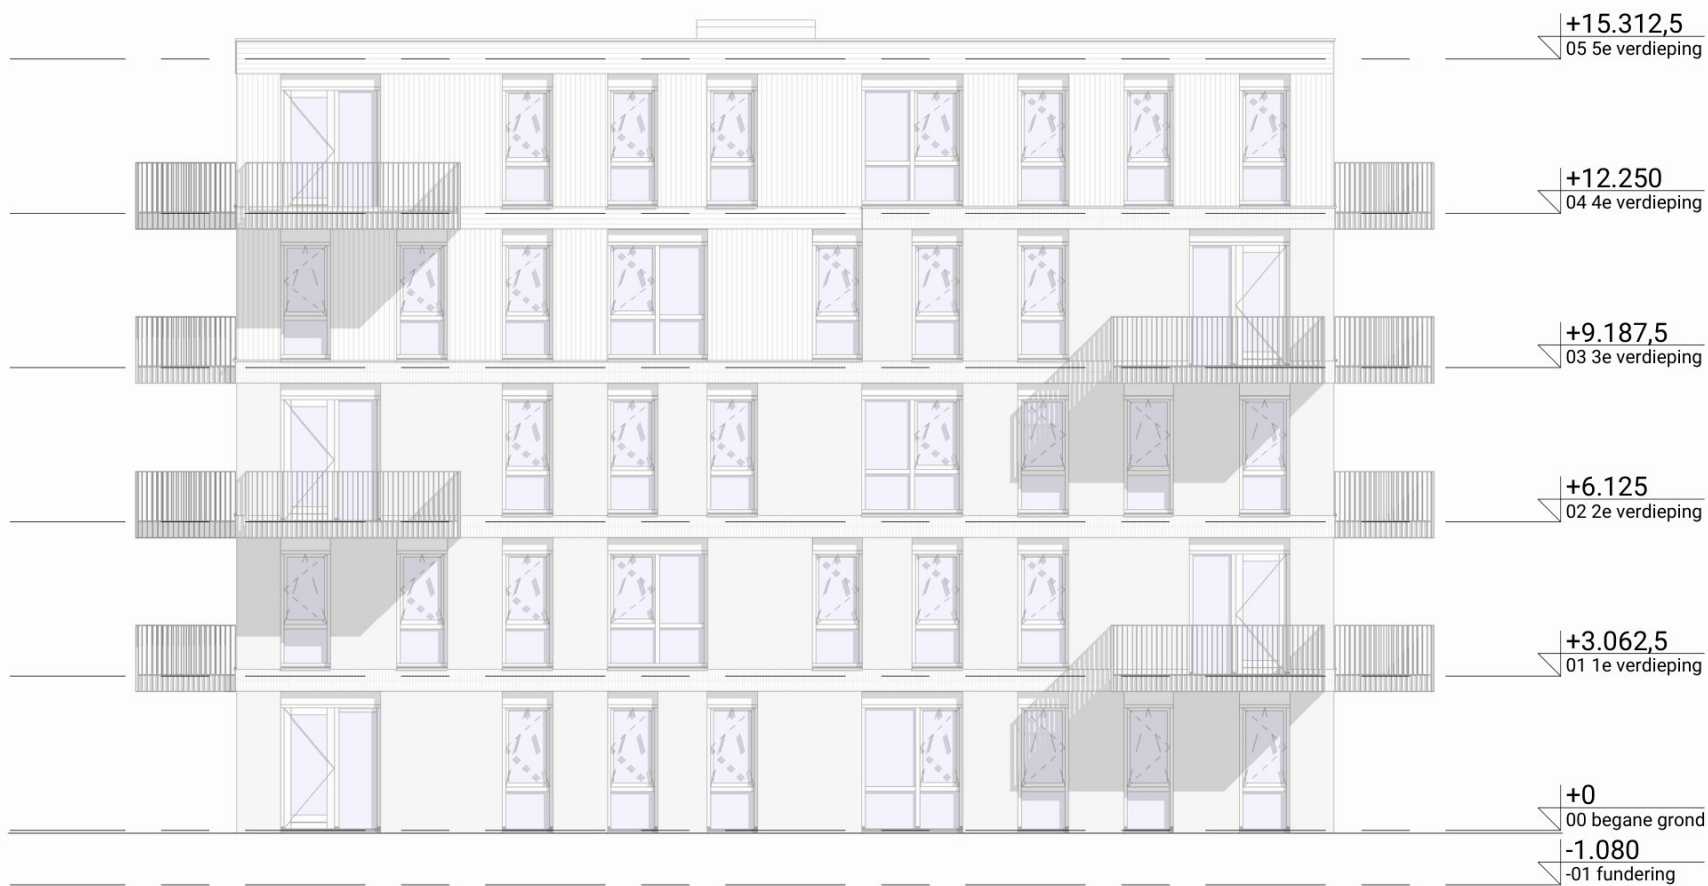


ACHTERGEVEL
ZUID-WEST



LINKER ZIJGEVEL
ZUID-OOST



RECHTER ZIJGEVEL
NOORD-WEST

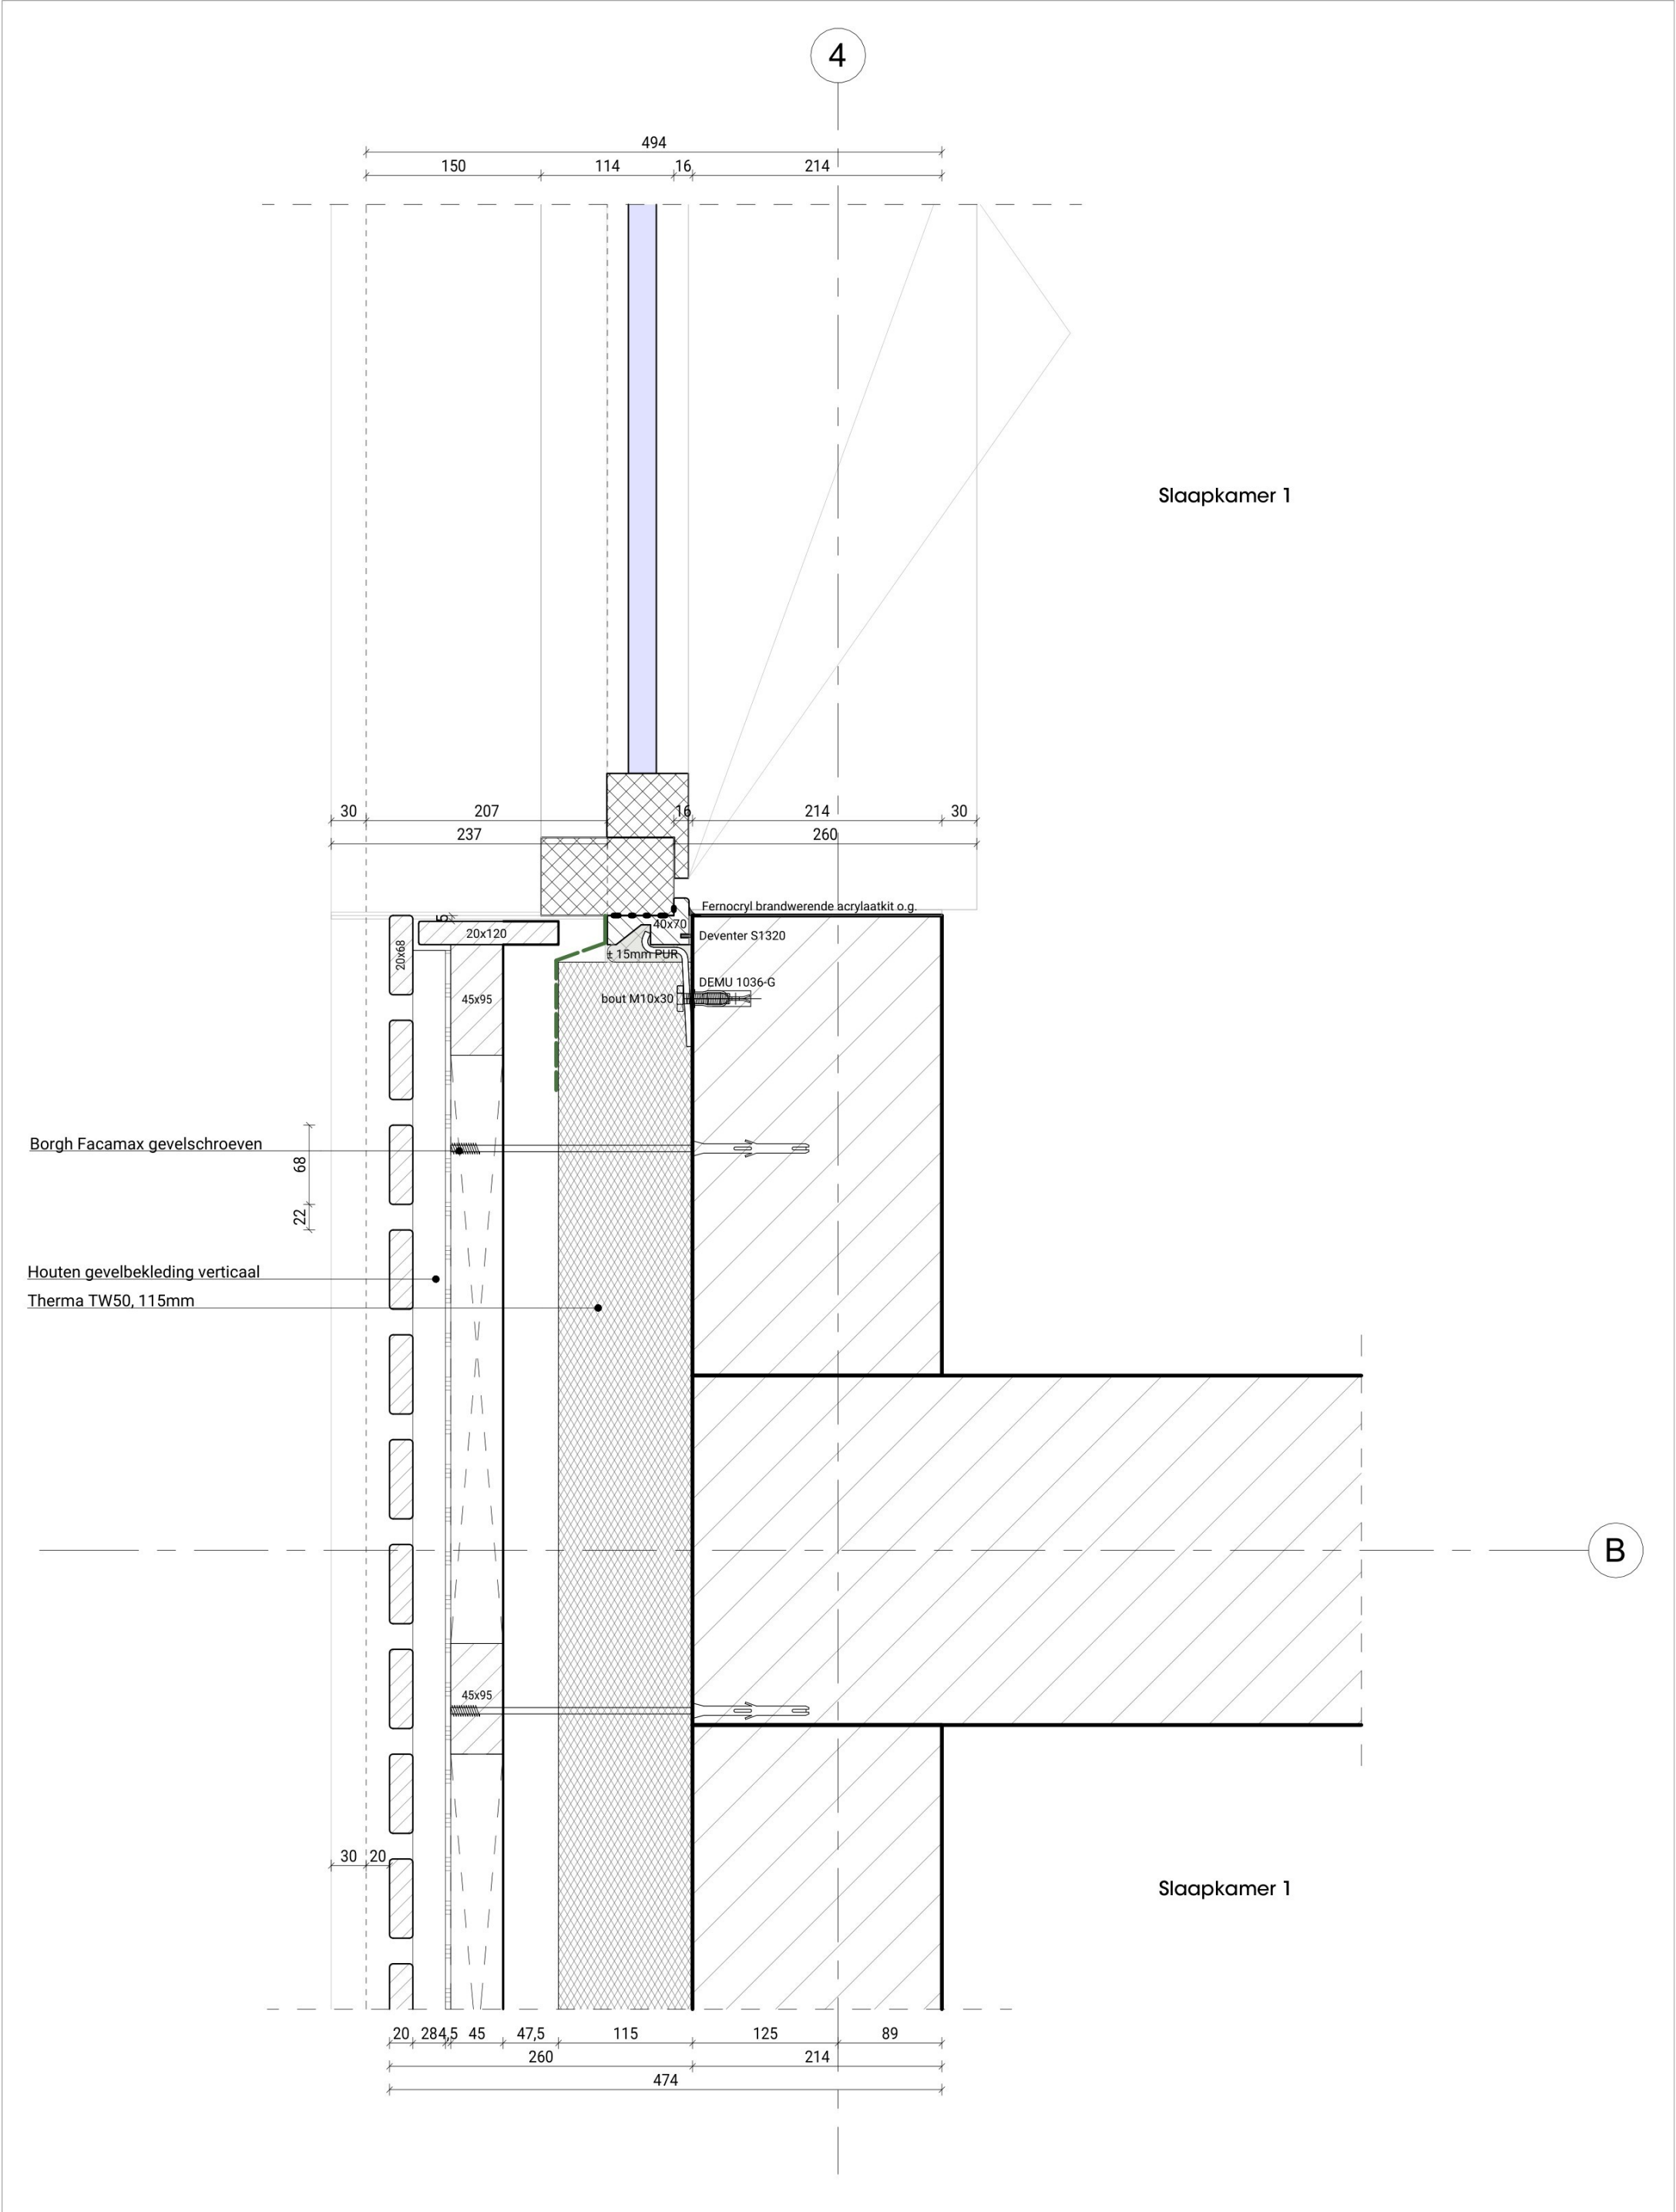


project
Kopermolen blok B
project nummer
2316

onderwerp
Detail set
Horizontaal, diepe negge hout, kozijn

SCHAAL
1:5
FORMAAT
A3
DATUM
29.05.2026
WIJZIGING

TEKENING NUMMER

H.02

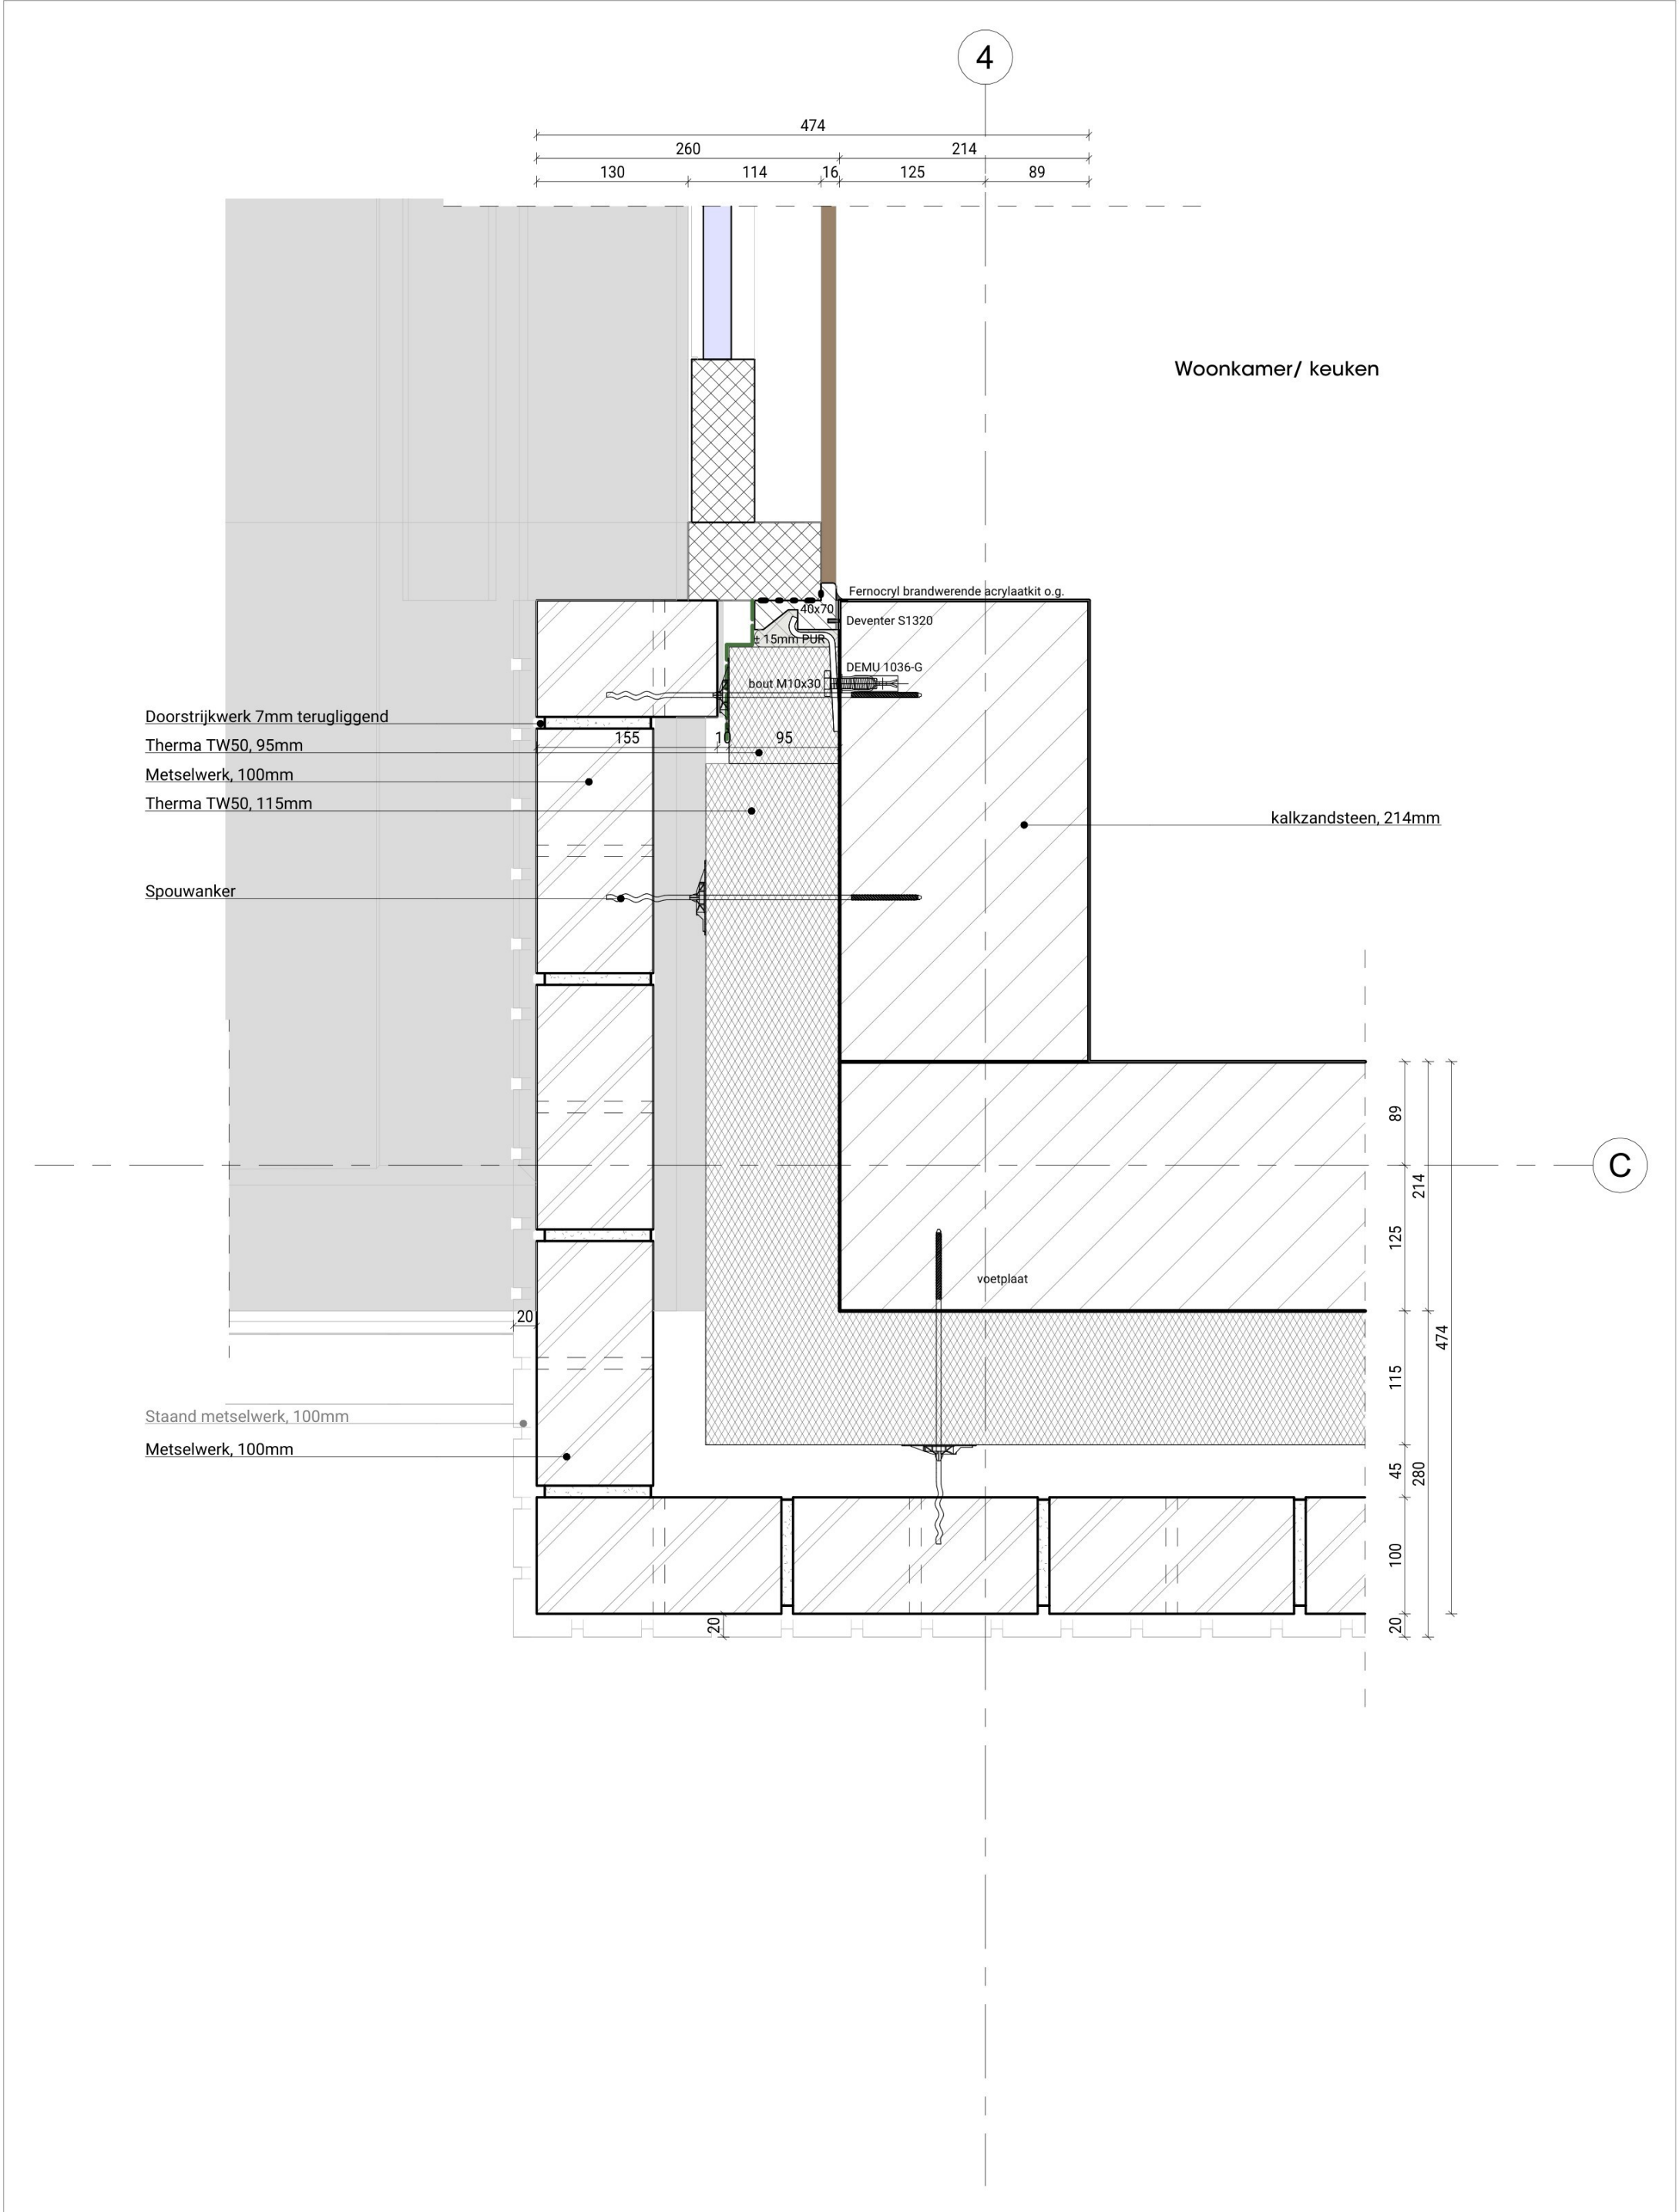






onderwerp
Detail set
Fundering, onderdorpel entree

1:5
A3
29.05.2026

V.01

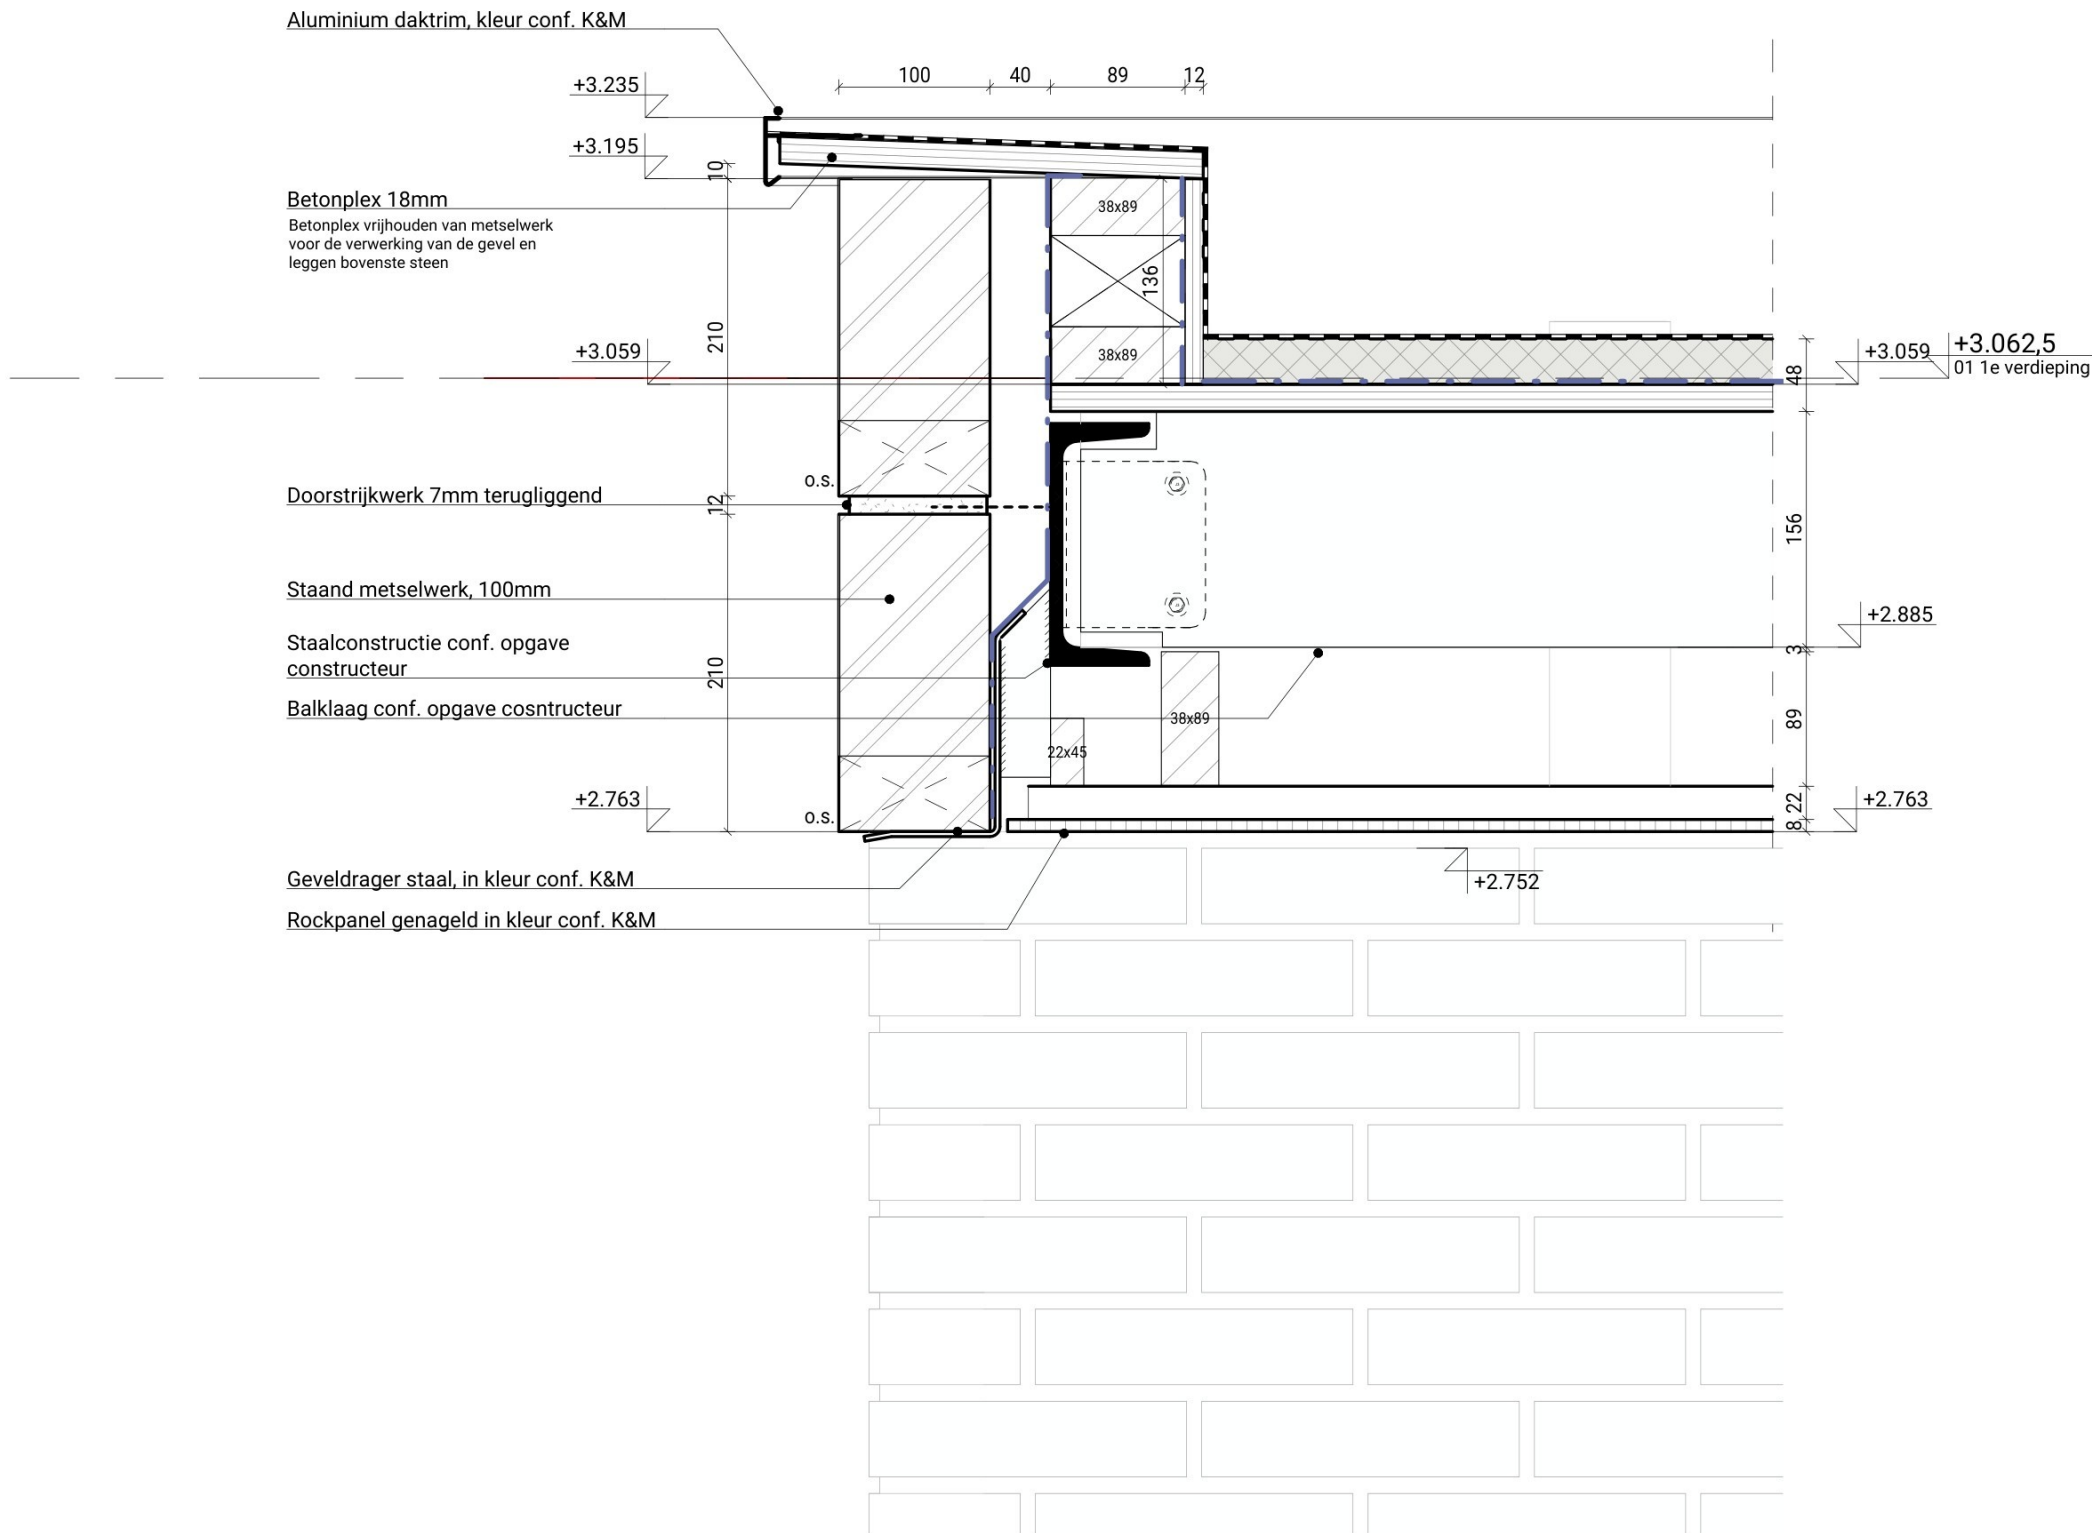

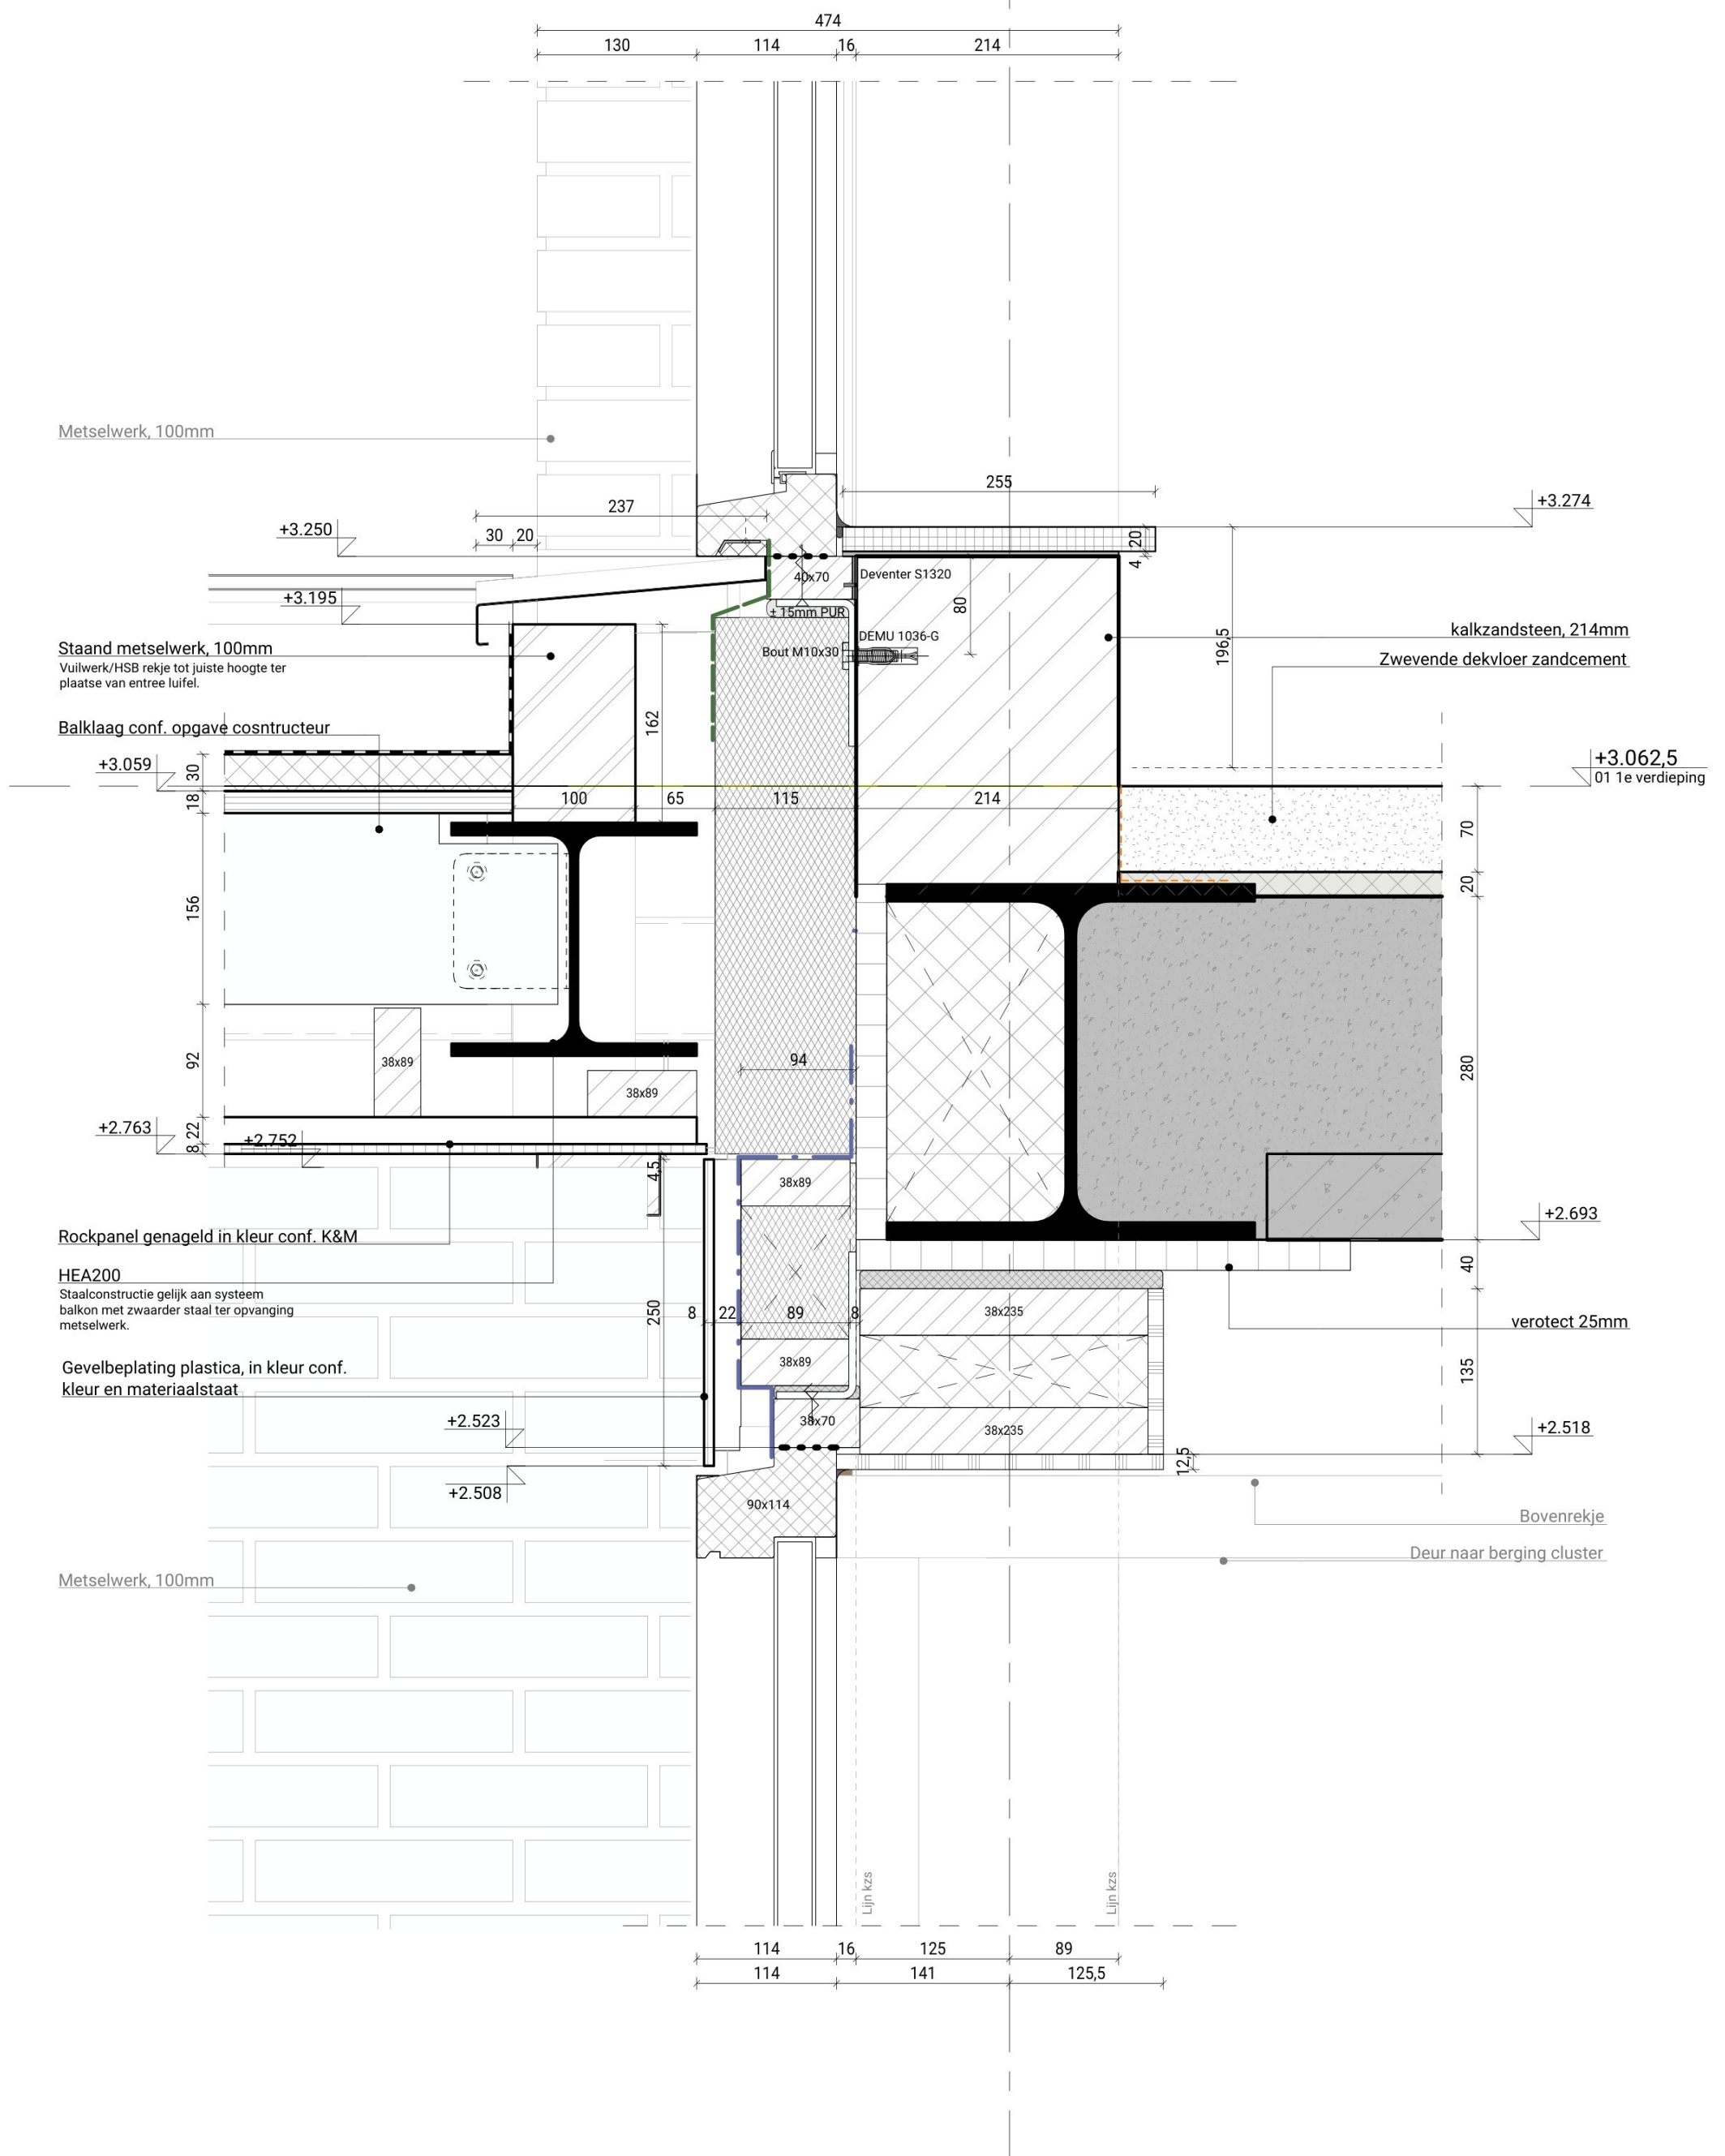

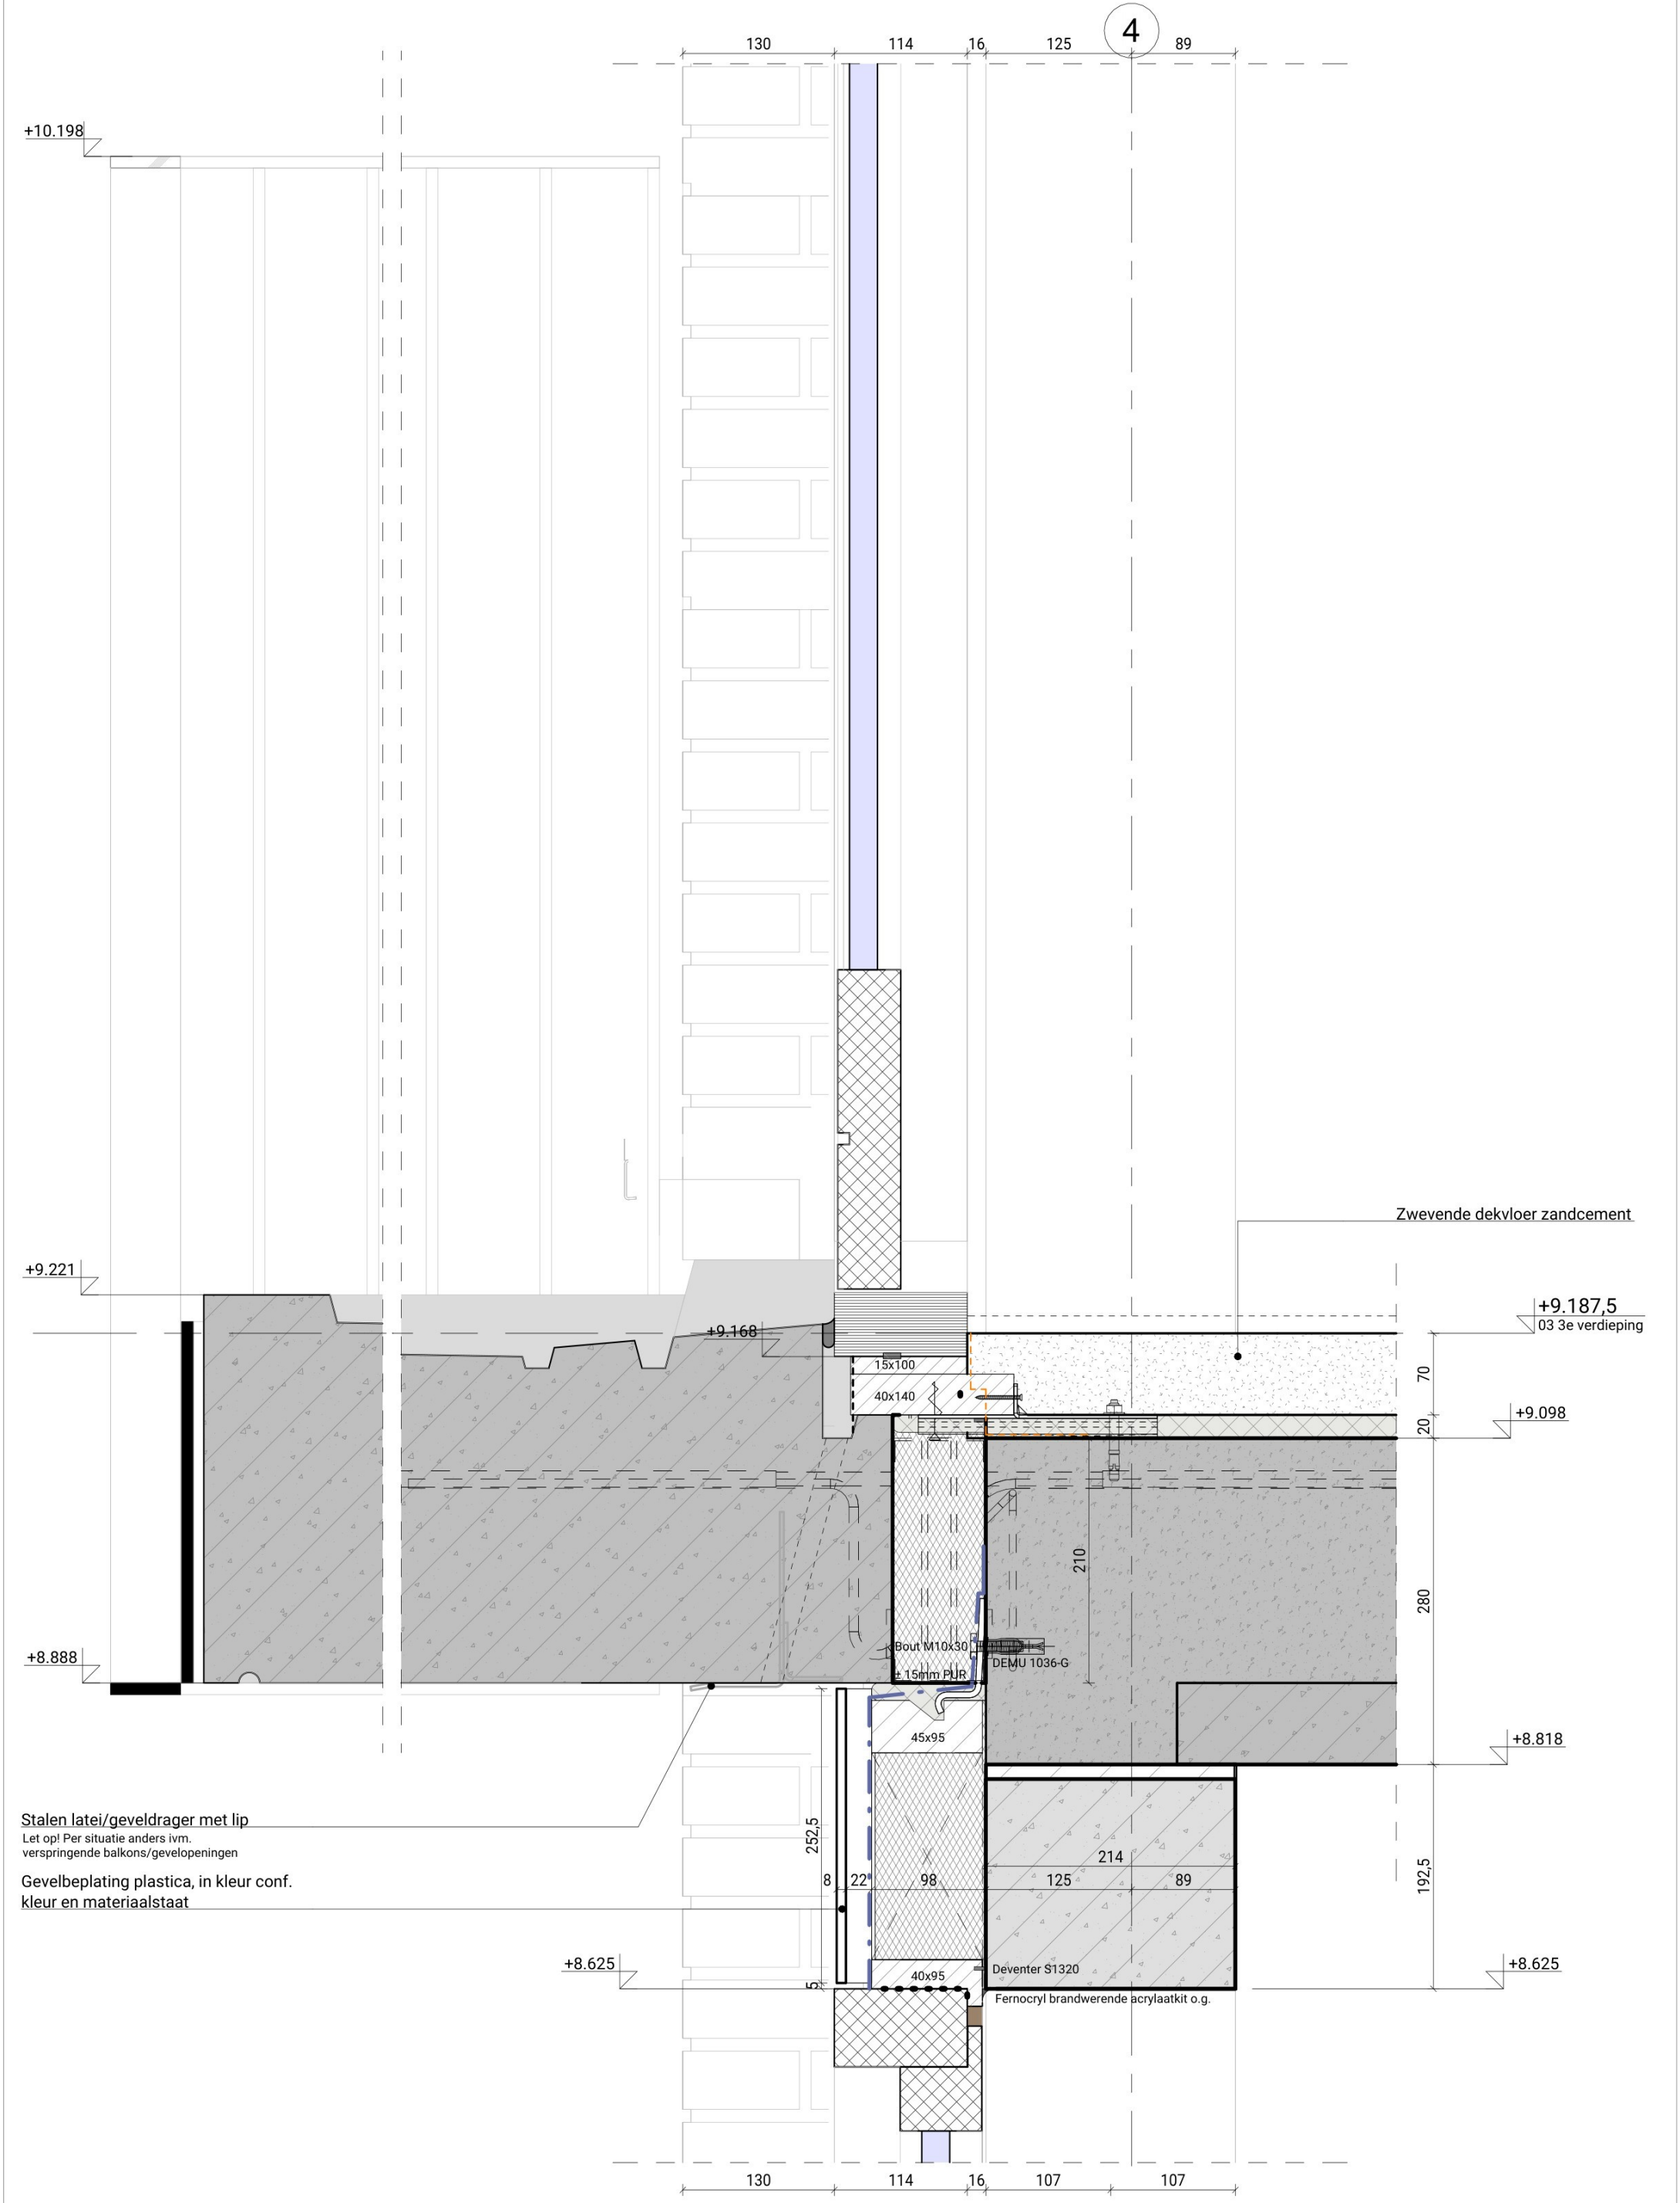

Stalen latei/geveldrager met lip

Let op! Per situatie anders ivm.
verspringende balkons/gevelopeningen

Gewelbeplating plastica, in kleur conf.
kleur en materiaalstaat

Zwevende dekvloer zandcement

+9.187,5
03 3e verdieping

+9.098

+8.818

+8.625

Fernocryl brandwerende acrylaatkit o.g.



project
Kopermolen blok B
project nummer
2316

onderwerp
Detail set
Ophanging balkon, boven-
onderdorpel kozijn

SCHAAL

1:5

TEKENING NUMMER

FORMAAT


A3


DATUM


29.05.2026

WIJZIGING

V.04

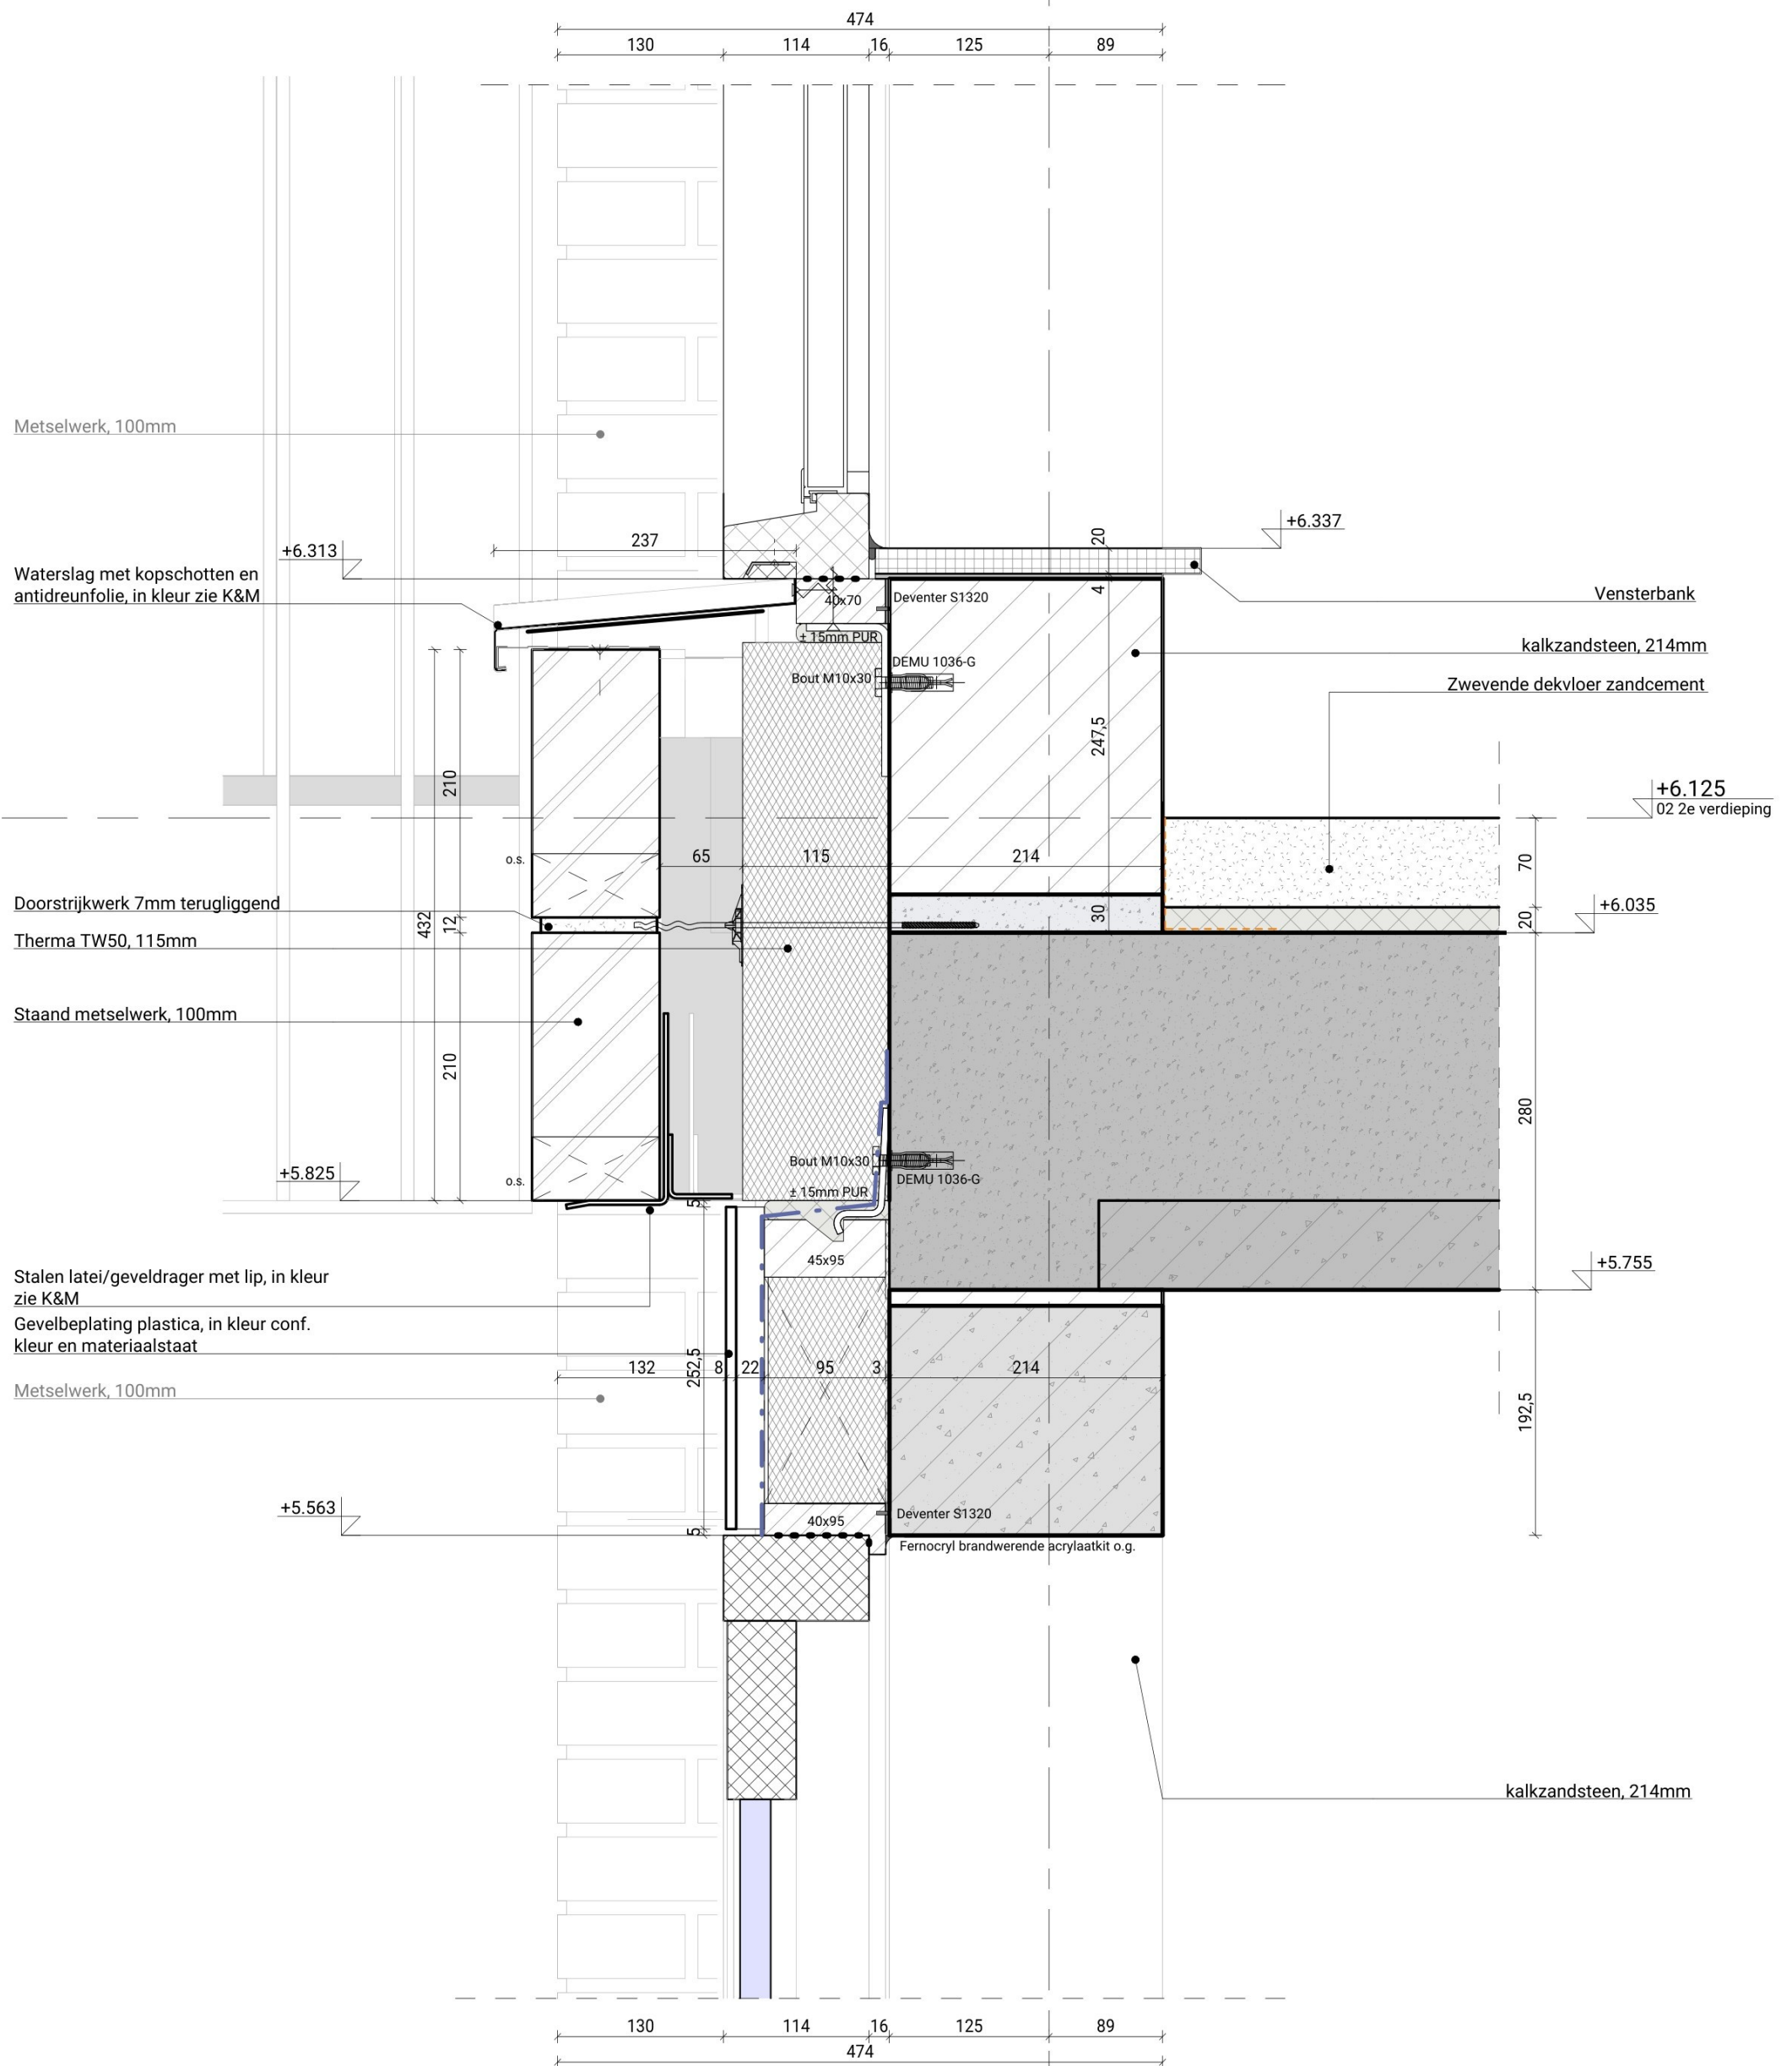


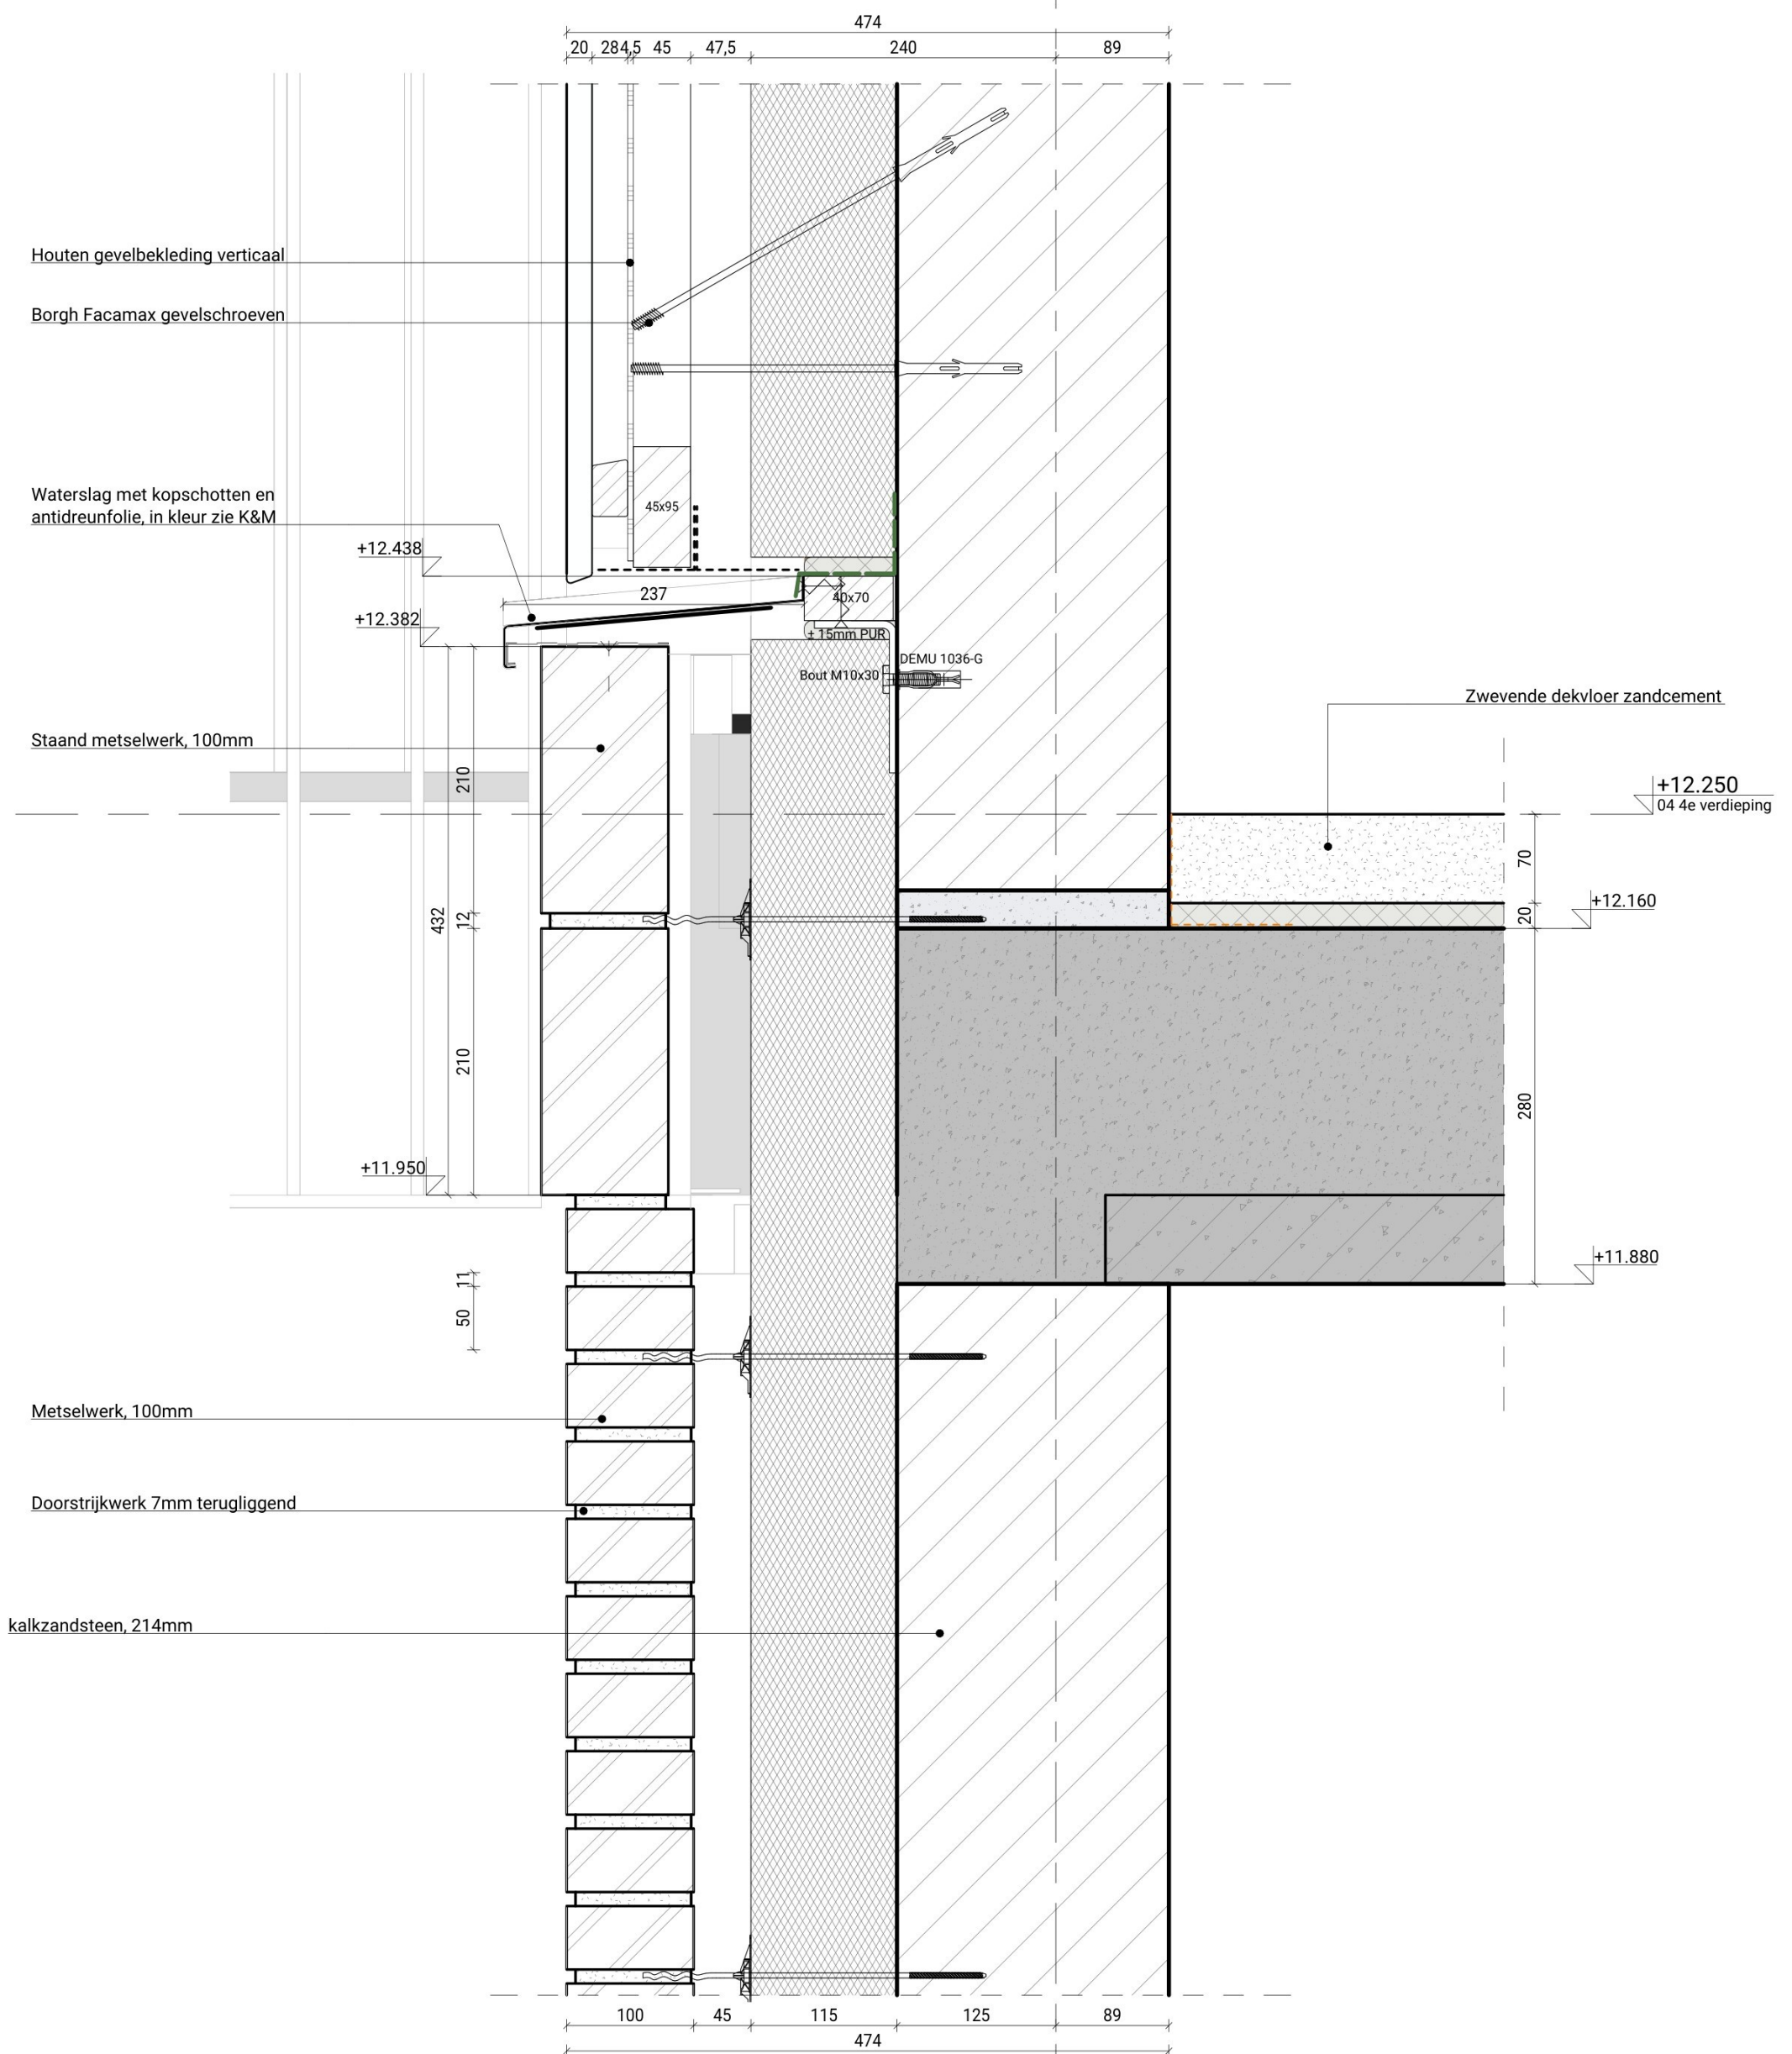

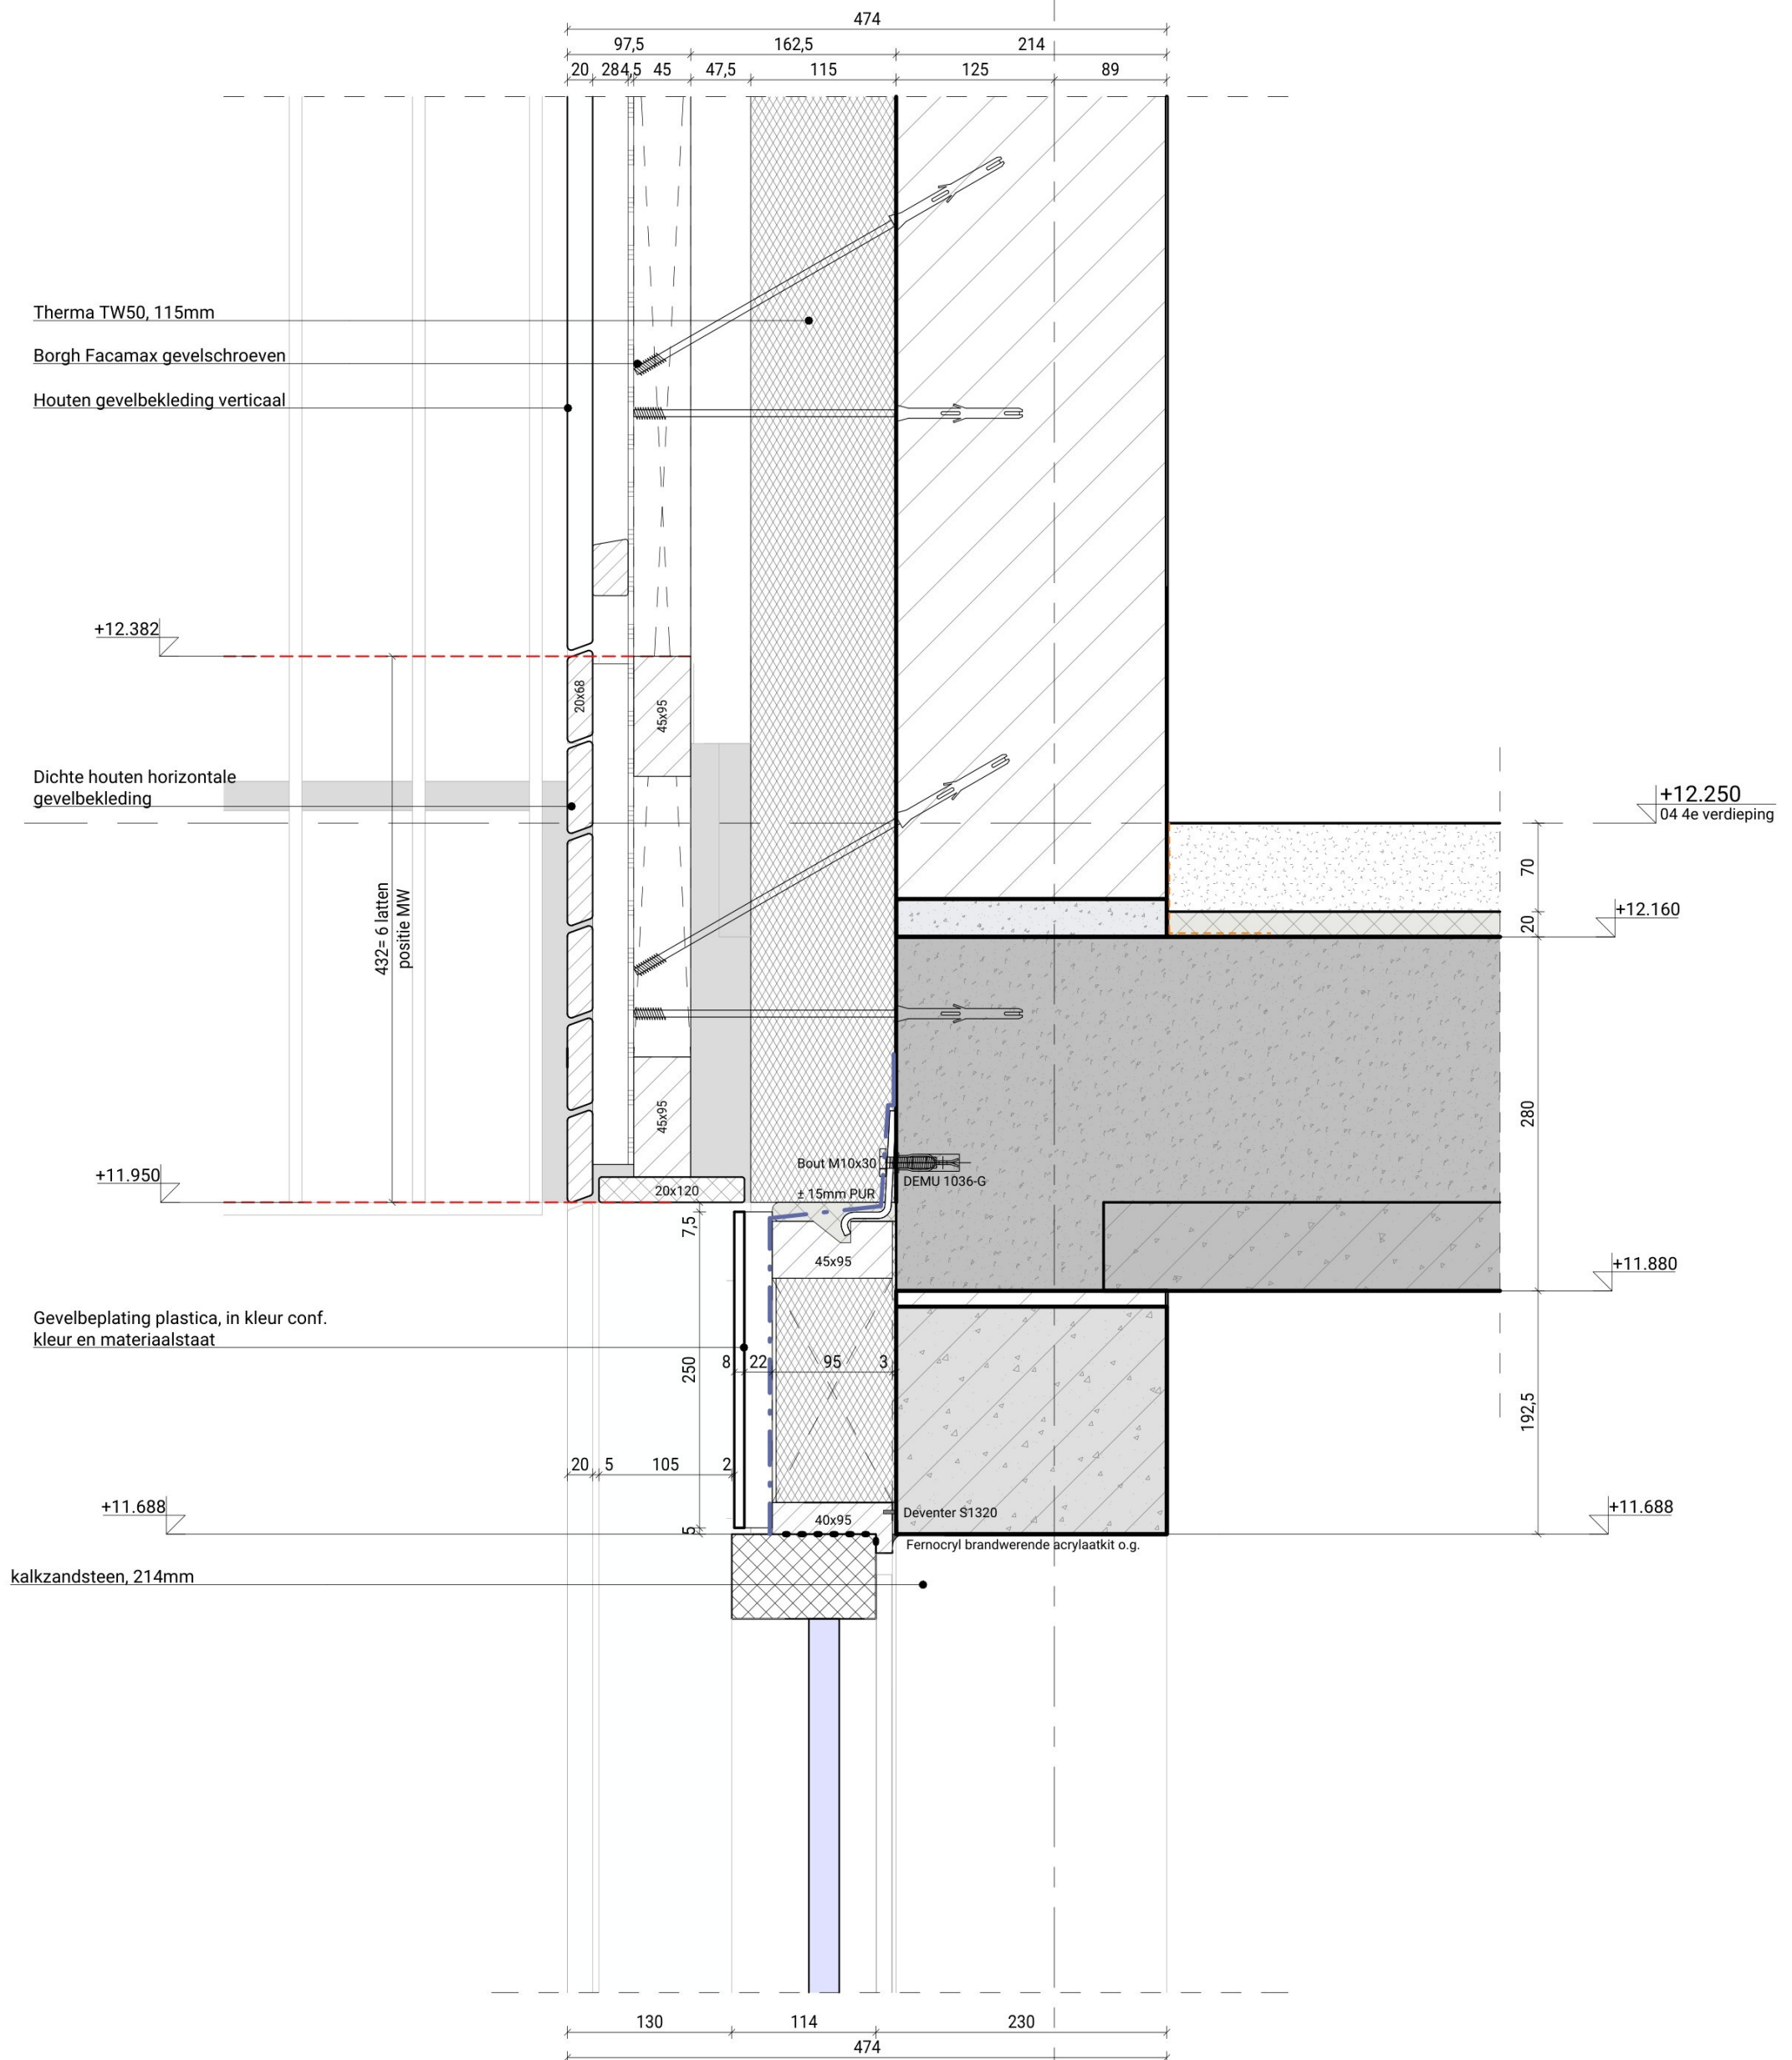

Betonplex 18mm

Aluminium daktrim, kleur conf. K&M

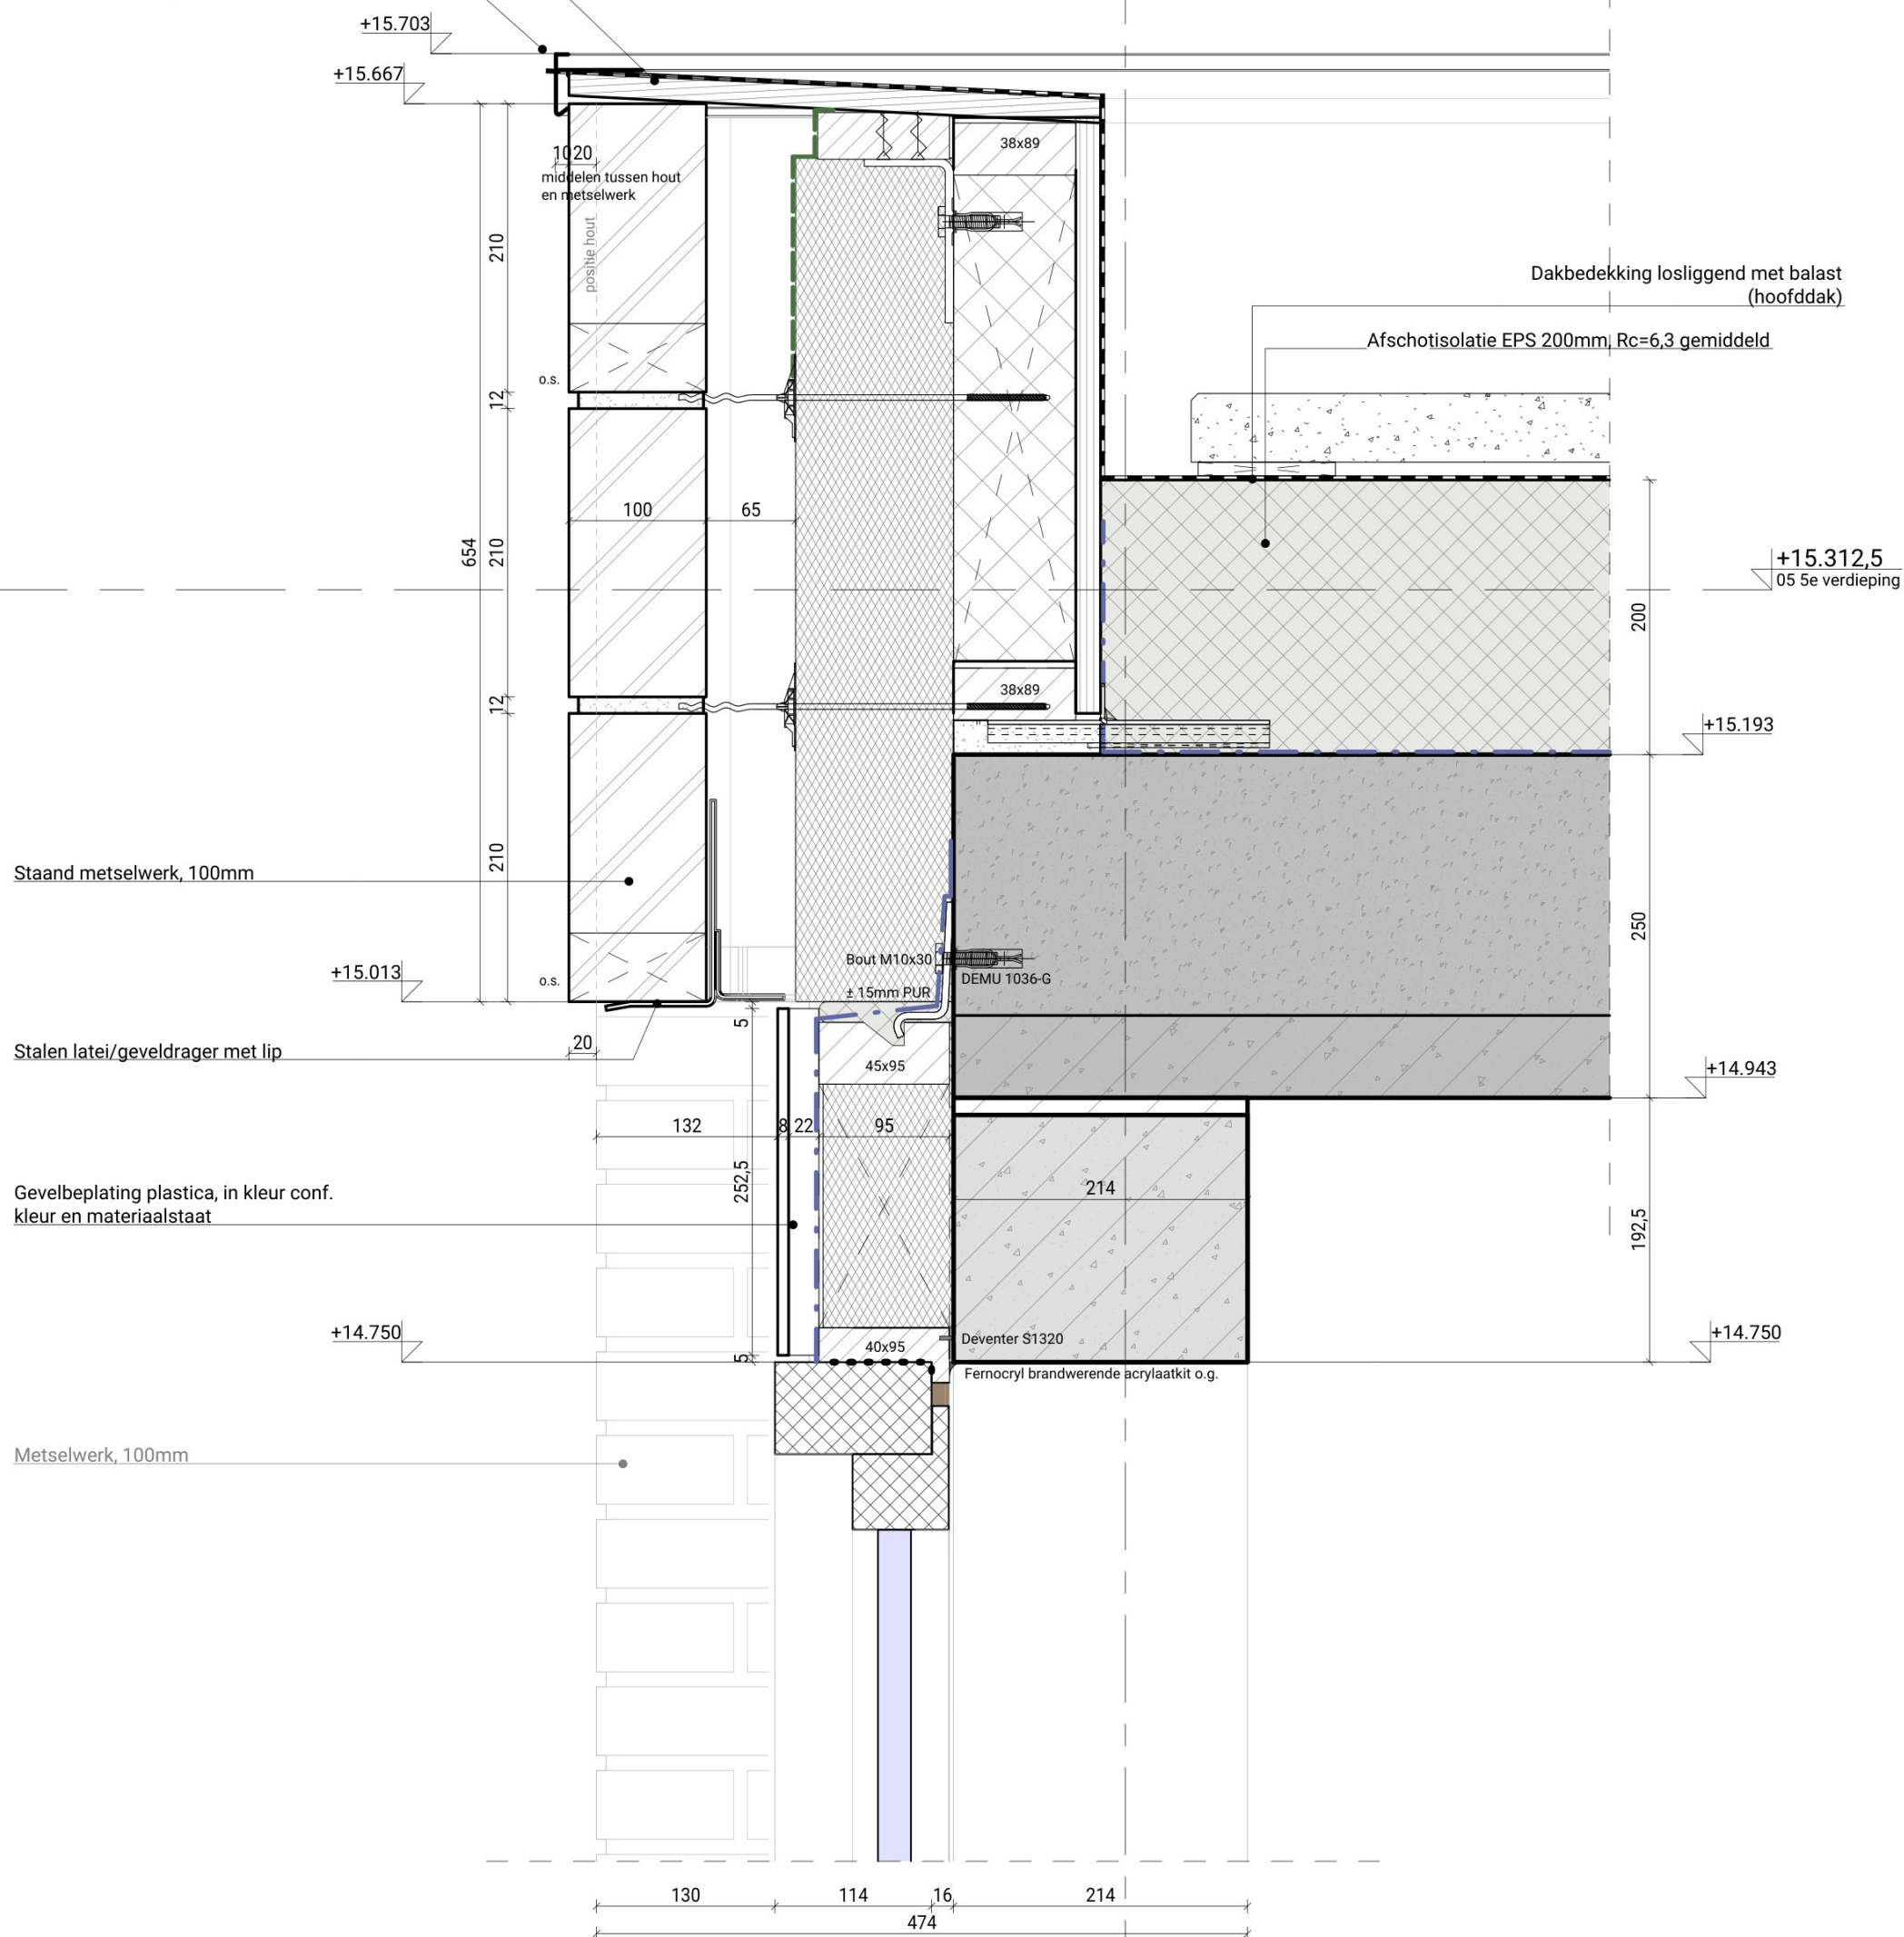

Betonplex 18mm

Aluminium daktrim, kleur conf. K&M

+15.703

Dichte houten horizontale
gevelbekleding

644

5

20x68

432

+15.013

Houten gevelbekleding verticaal

Gevelbeplating plastica, in kleur conf.
kleur en materiaalstaat

+14.750

205

105

2

8 22

95

40x95

45x95

Bout M10x30

± 15mm PUR

DEMU 1036-G

Deventer S1320

Fernocryl brandwerende acrylaatkit o.g.

Dakbedekking losliggend met balast
(hoofddak)

Afschotisolatie EPS 200mm, Rc=6,3 gemiddeld

+15.312,5
05 5e verdieping

+15.193

+14.943

+14.750

200

250

192,5

130

114

16

214

474