


Inhoudsopgave

Detailnummer	Omschrijving	Formaat	Schaal	Datum	Wijz. 1
D.00	Tekeningenlijst	A3	1:5	29.05.2026	
H.02	Horizontaal, diepe negge hout, kozijn	A3	1:5	29.05.2026	
D.01	Voor- en achtergevel	A3	nvt	29.05.2026	
D.02	Linker- en rechtergevel	A3	nvt	29.05.2026	
V.01	Kelderwand, maaiveld, onderdorpel entree	A3	1:5	29.05.2026	
V.02	Kelderwand, maaiveld, houtenlatten	A3	1:5	29.05.2026	
V.03	kelderwand, staand metselwerk, onderdorpel kozijn	A3	1:5	29.05.2026	
V.04	Kelderwand, speedgate, staand metselwerk, onderdorpel kozijn	A3	1:5	29.05.2026	
V.05	Balkonrand, metselwerk steenstrips, balusterloosglas	A3	1:5	29.05.2026	
V.06	Balkonrand, metselwerk steenstrips, balusterloosglas, verhoogde vloer	A3	1:5	29.05.2026	
V.07	Balkon aansluiting, boven- en onderdorpel kozijn	A3	1:5	29.05.2026	
V.08	Balkon aansluiting, boven- en onderdorpel kozijn, verhoogde vloer	A3	1:5	29.05.2026	
V.09	Balkon aansluiting, boven-en onderdorpel kozijn	A3	1:5	29.05.2026	
V.10	Balkon aansluiting, hefkozijn, verhoogde vloer	A3	1:5	29.05.2026	
V.11	Staand metselwerk, boven- en onderdorpel kozijn	A3	1:5	29.05.2026	
V.12	Staand metselwerk, liggend metselwerk	A3	1:5	29.05.2026	
V.13	Staand metselwerk, boven- en onderdorpel kozijn, verhoogde vloer	A3	1:5	29.05.2026	
V.14	Staand metselwerk, houten latten, verhoogde vloer	A3	1:5	29.05.2026	
V.15	Dakrand, balkon, verlengde van balusterloosglas	A3	1:5	29.05.2026	
V.16	Dakrand, overstek, houtenlatten	A3	1:5	29.05.2026	
V.17	Luifel aansluiting, bovendorpel kozijn	A3	1:5	29.05.2026	
V.18	Dakrand, schuinekap, vlakke pan, bovendorpel kozijn	A3	1:5	29.05.2026	
V.19	Dakgoot, schuine kap, overstek aansluting, bovendorpel kozijn	A3	1:5	29.05.2026	
V.21	Nok, schuine kap, vlakke pan	A3	1:5	29.05.2026	
H.01	Horizontaal, diepe negge metselwerk, kozijn	A3	1:5	29.05.2026	
V.20	Dakgoot, schuine kap, overstek aansluting, bovendorpel kozijn	A3	1:5	29.05.2026	

Architect

TVA architecten
Bettekamp 11, 6712EG Ede
0318 619 629
secretariaat@tva-architecten.nl


Opdrachtgever

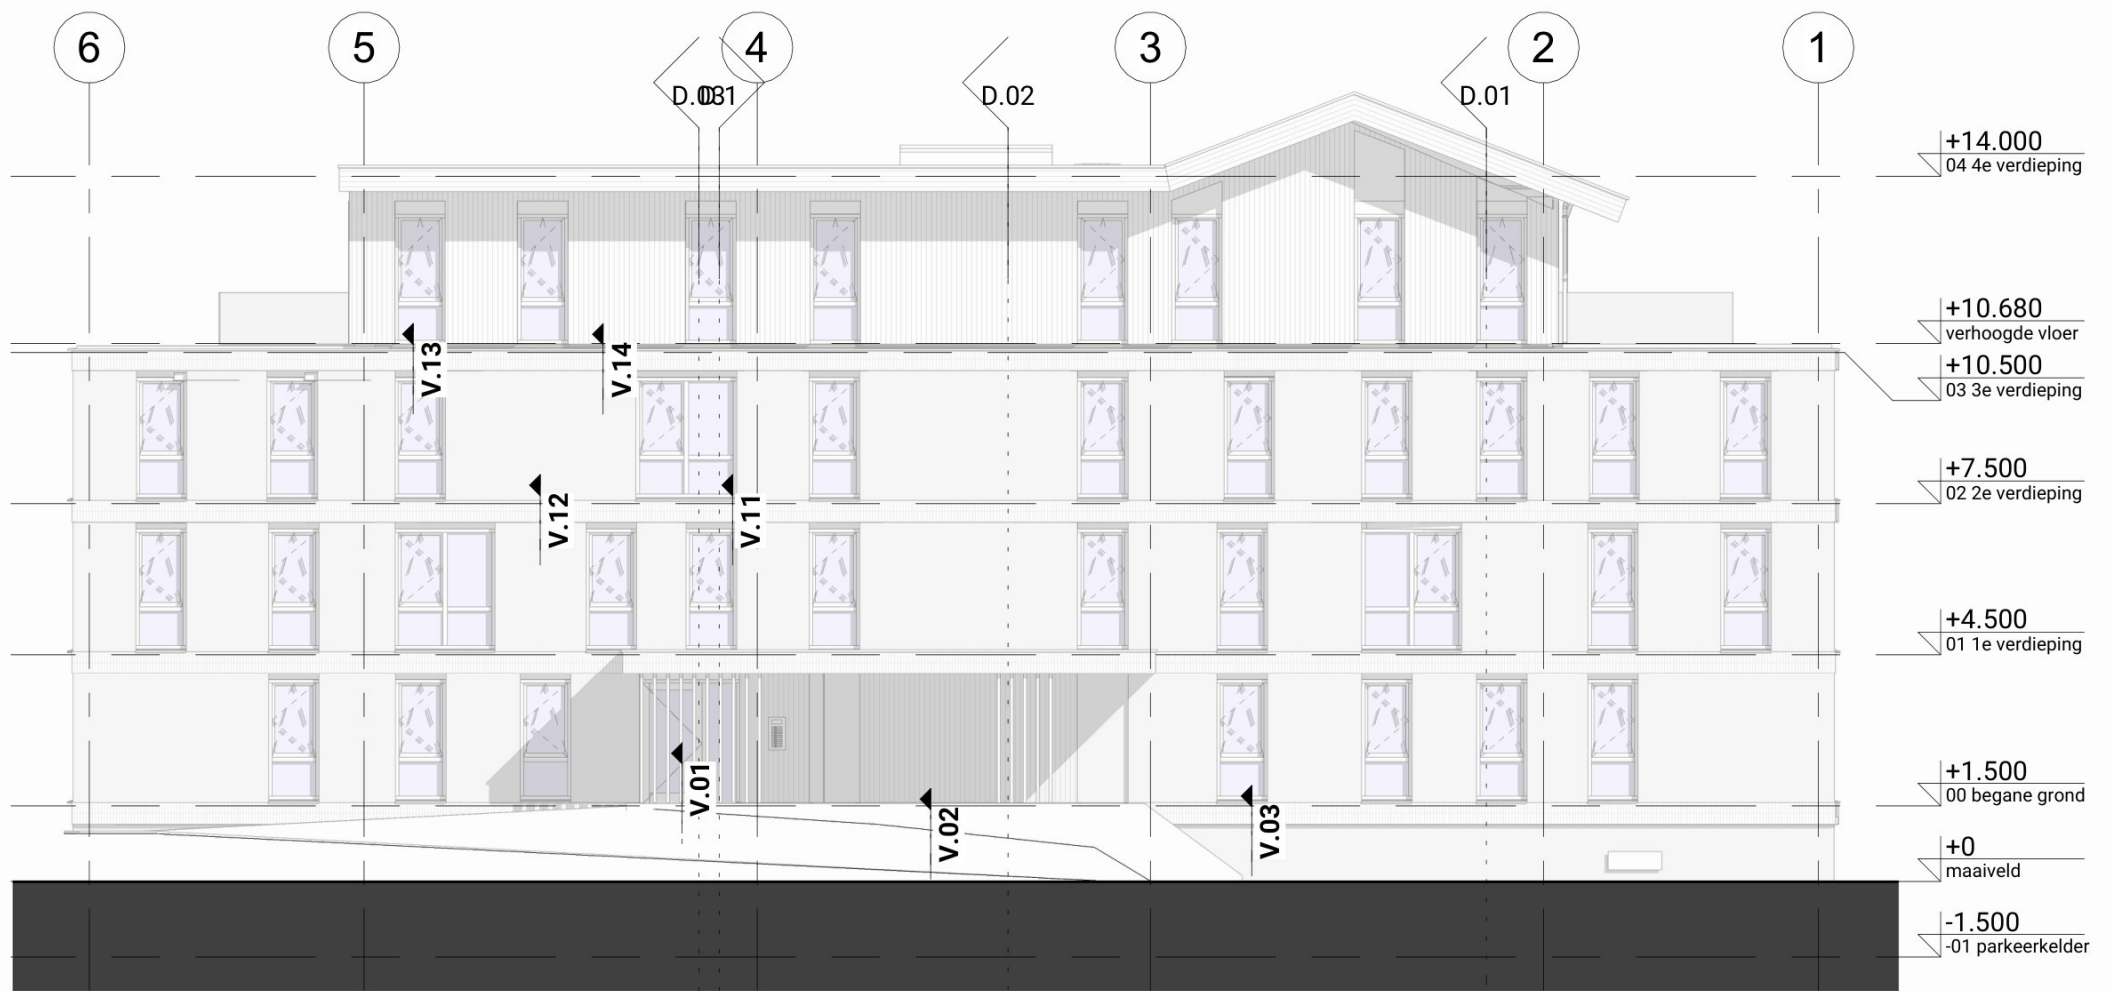

VOORGEVEL
NOORD-OOST




ACHTERGEVEL
ZUID-WEST

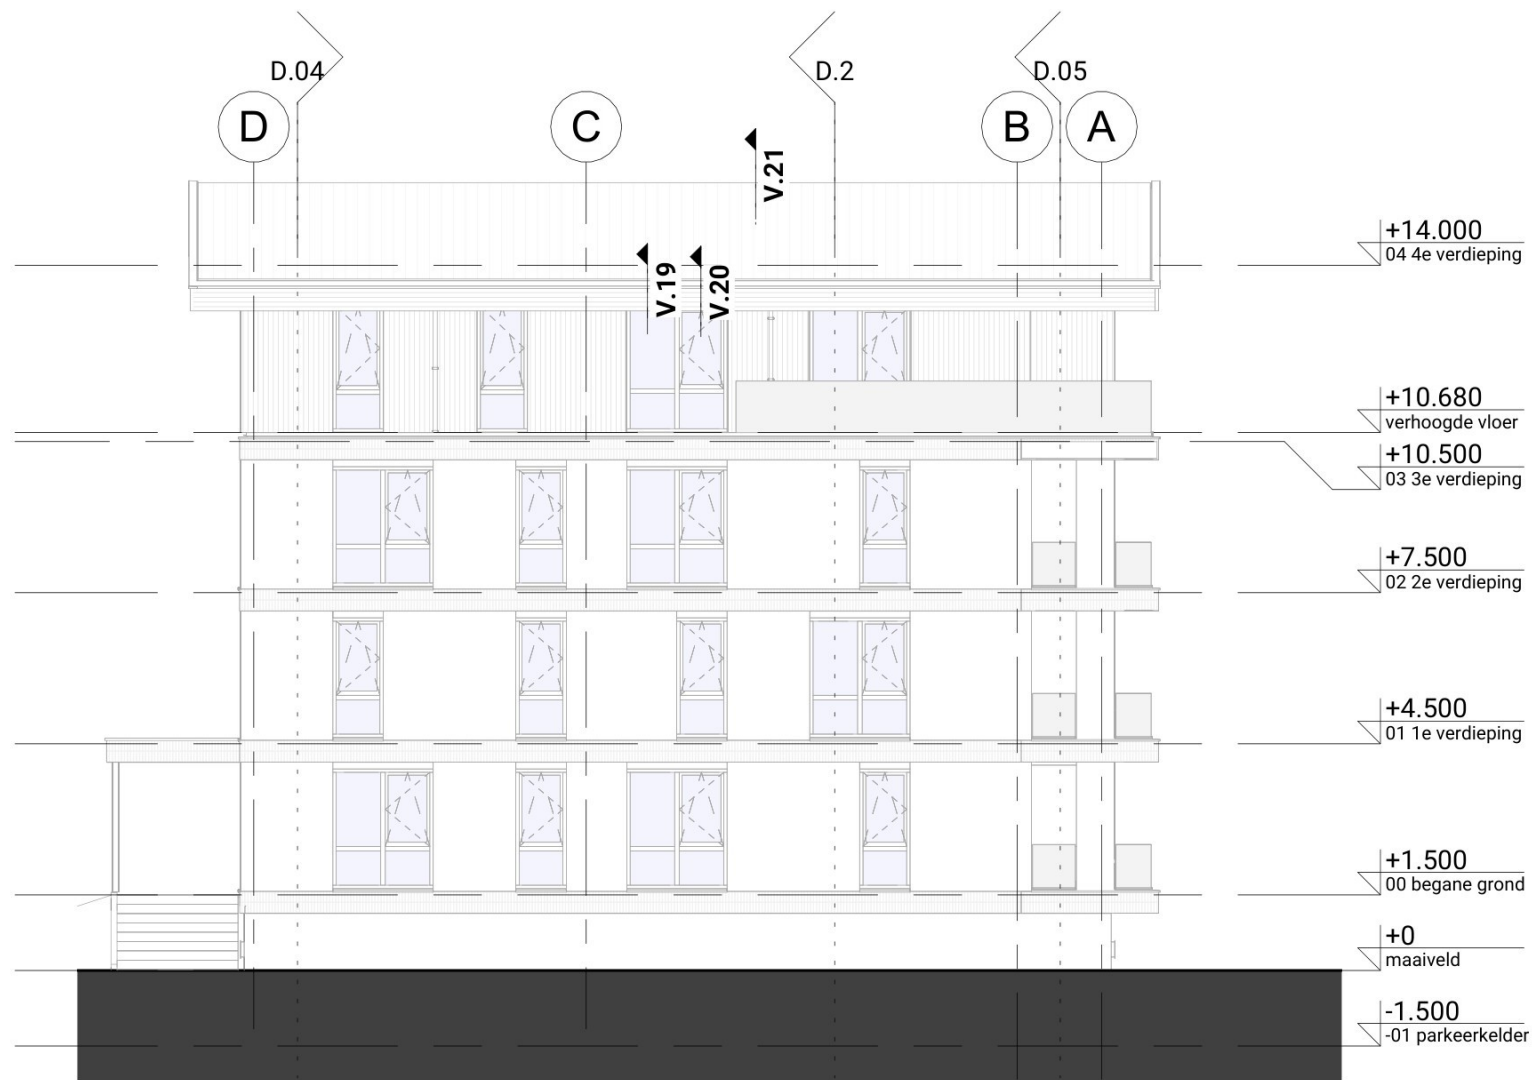



RECHTER ZIJGEVEL
NOORD-WEST





LINKER ZIJGEVEL
ZUID-OOST

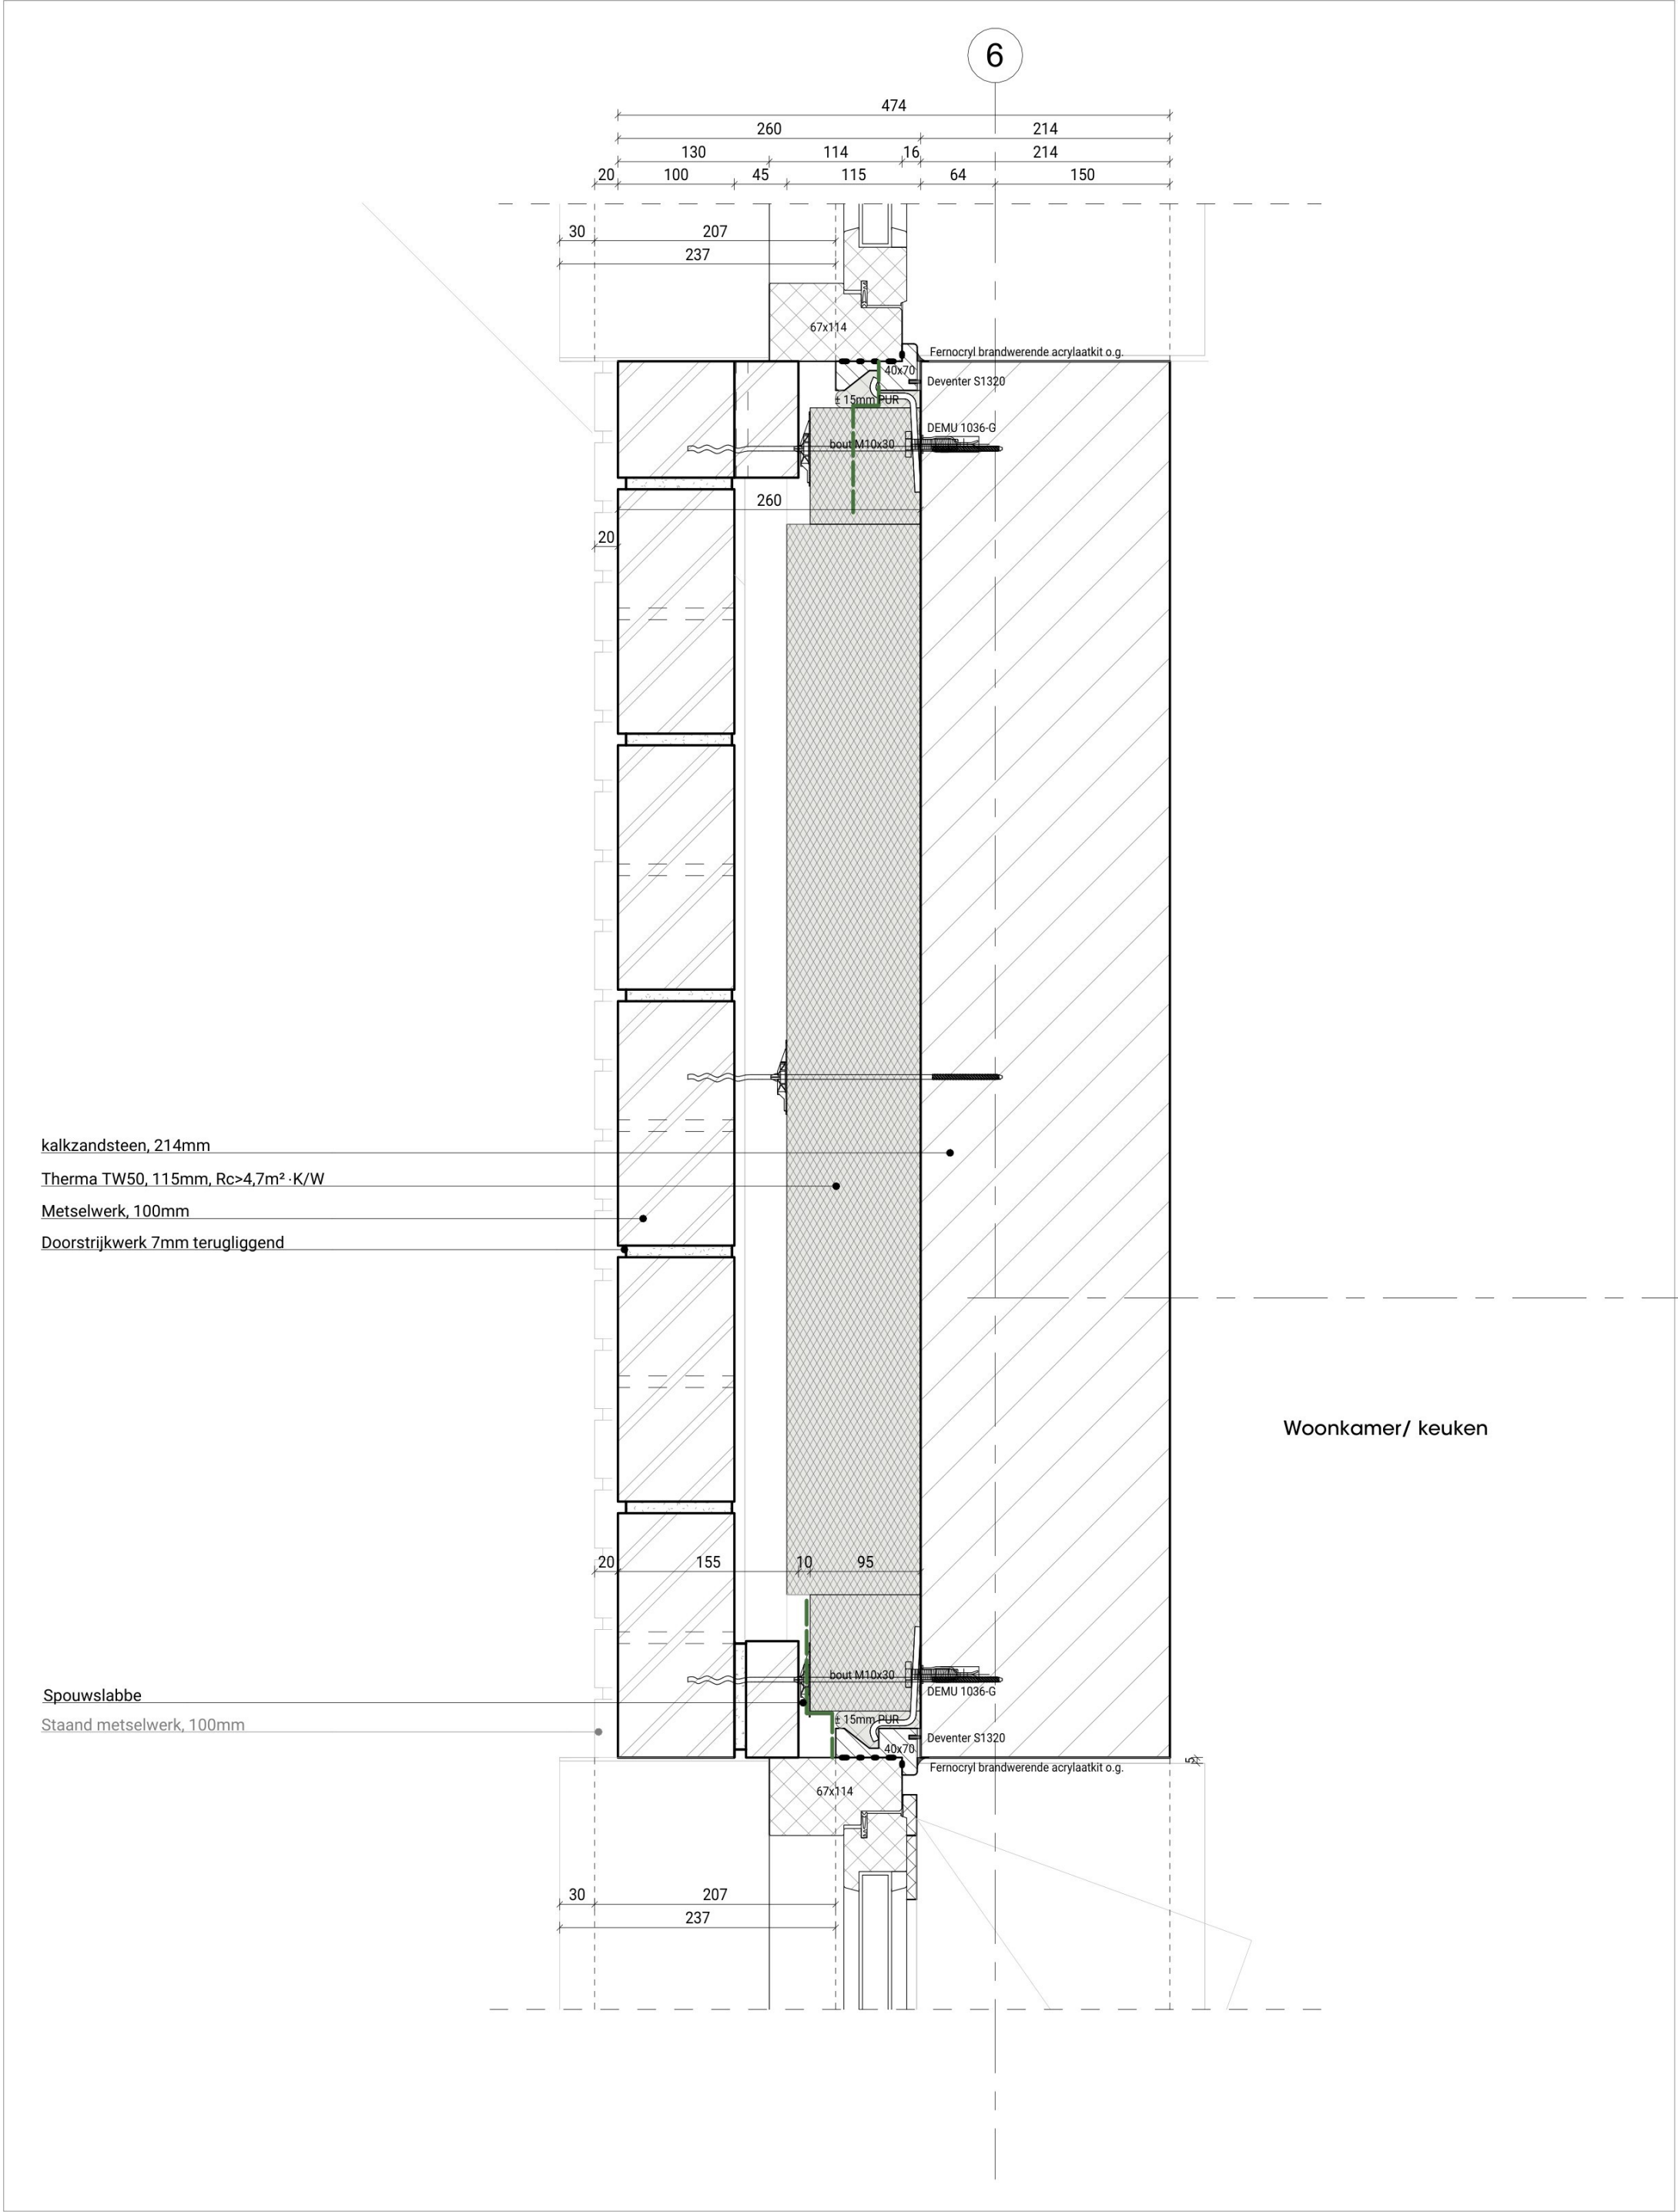


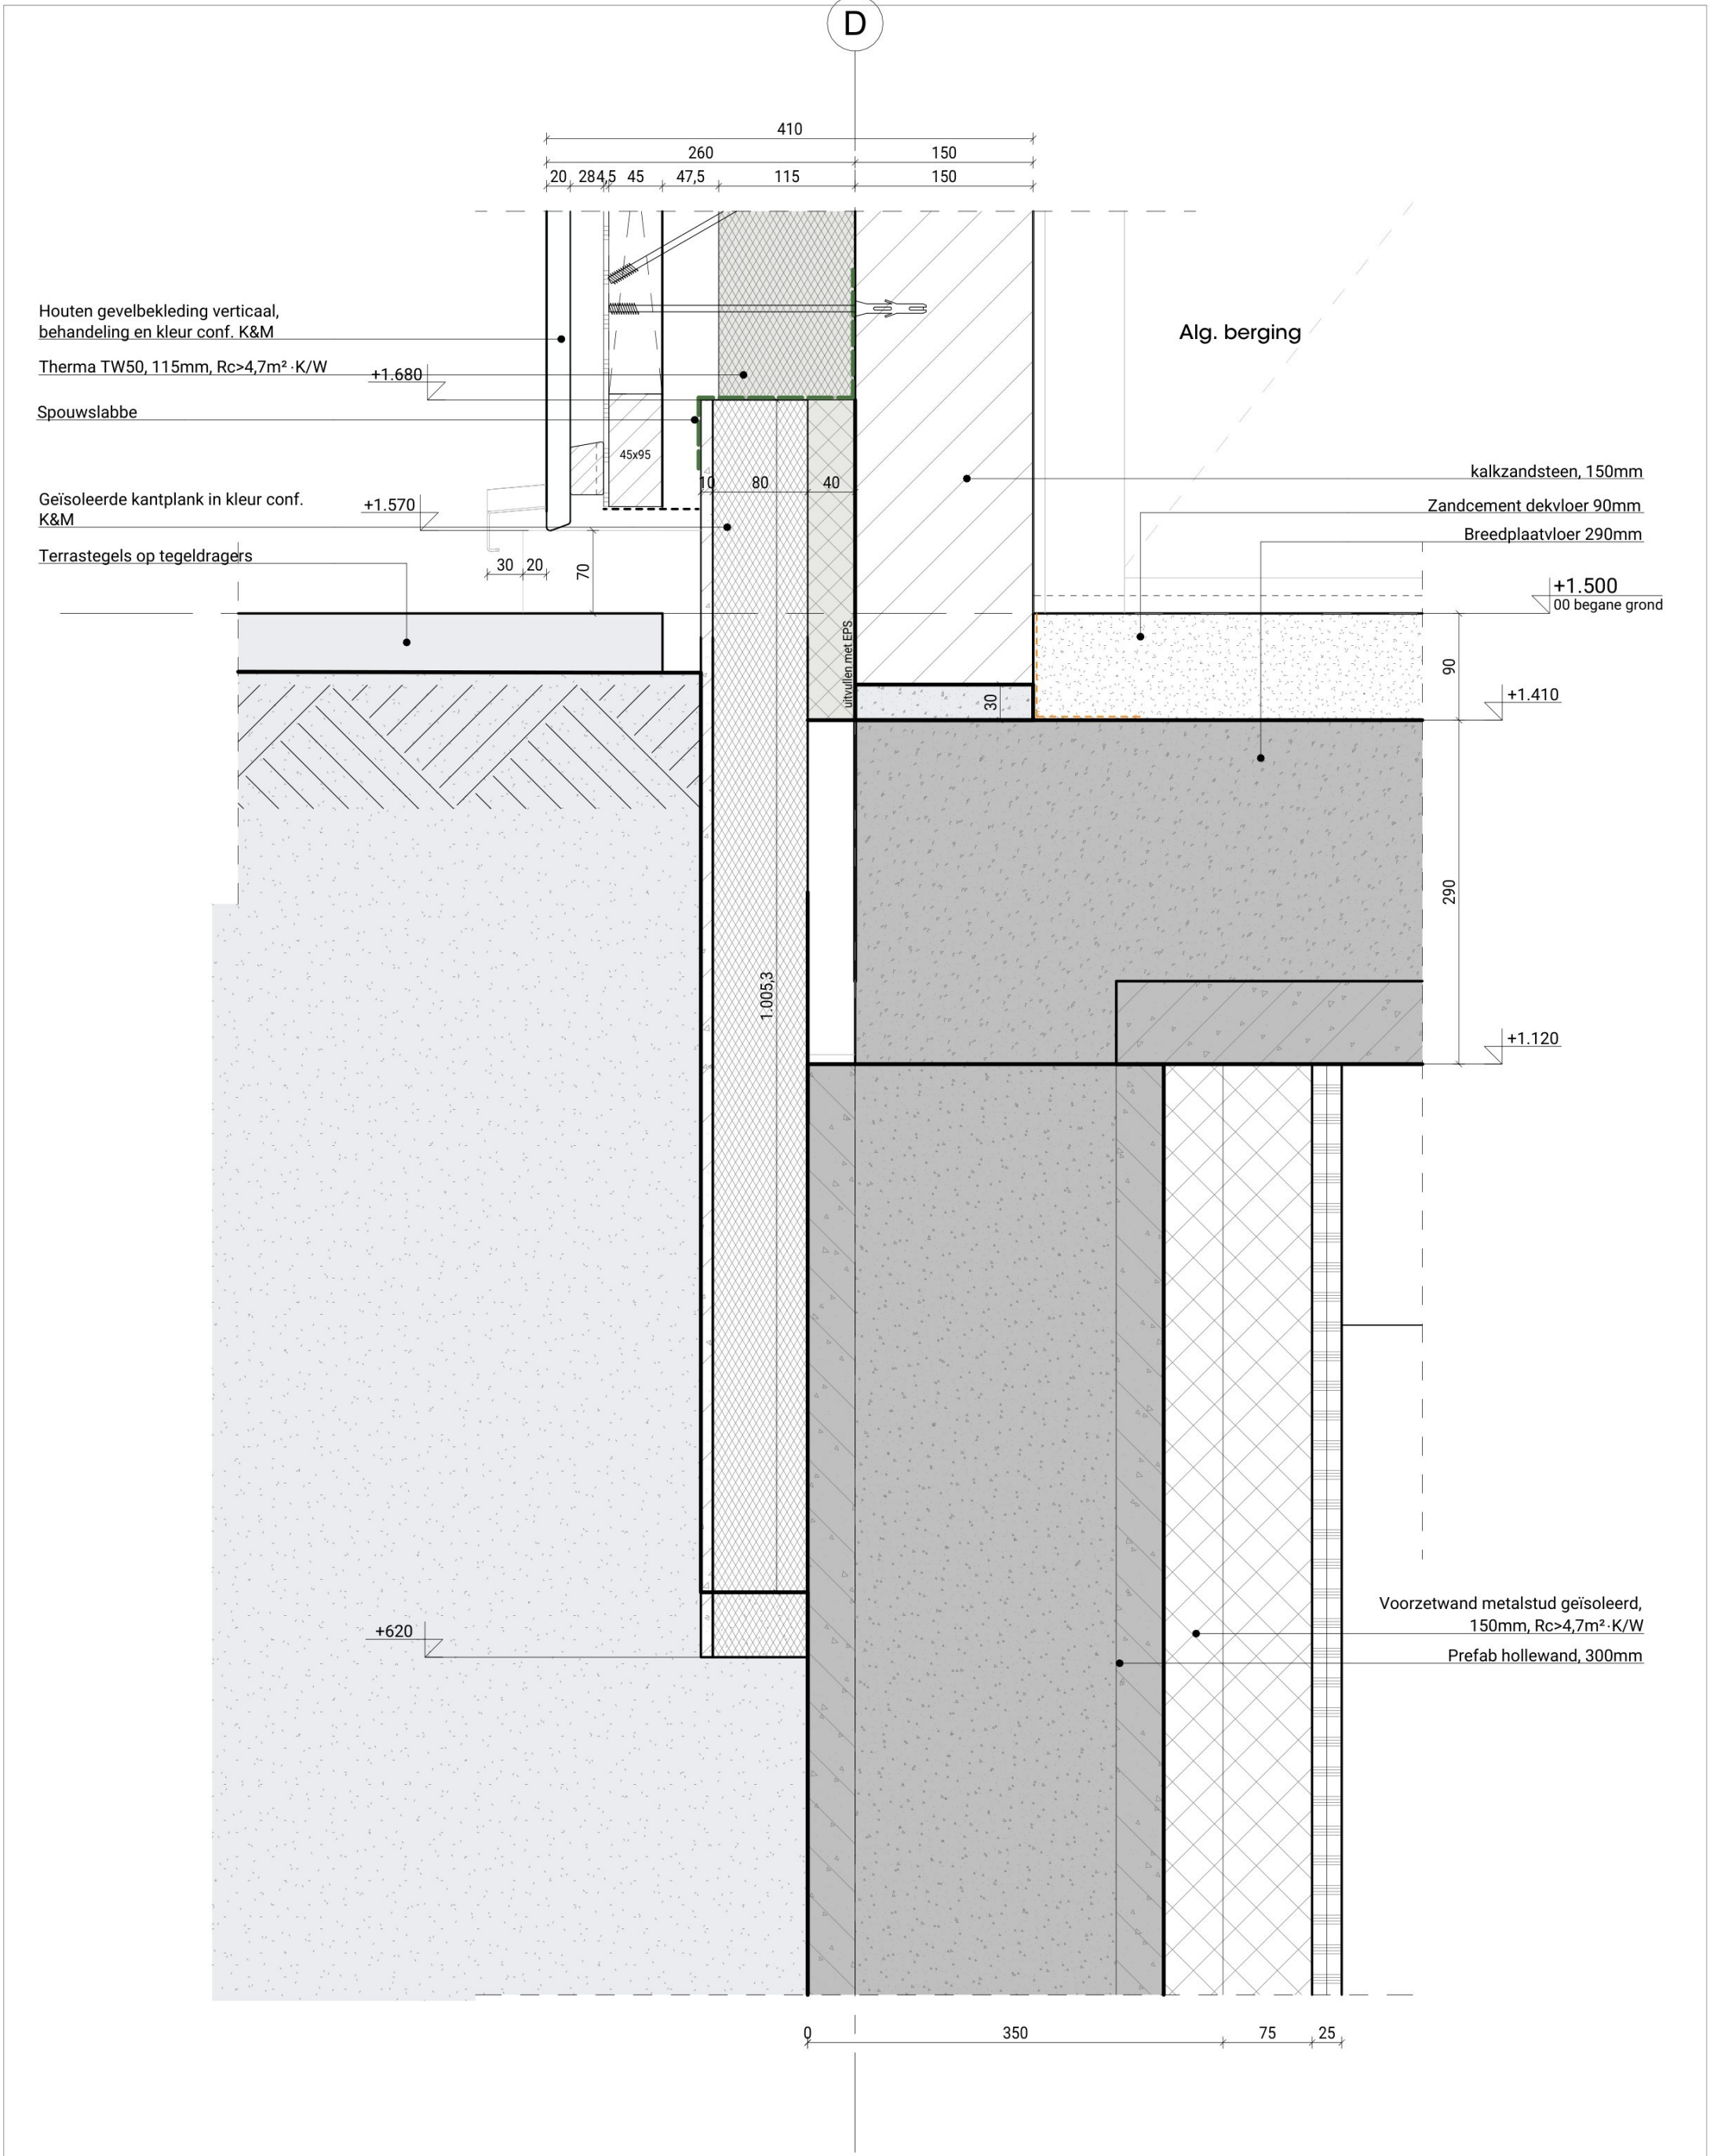


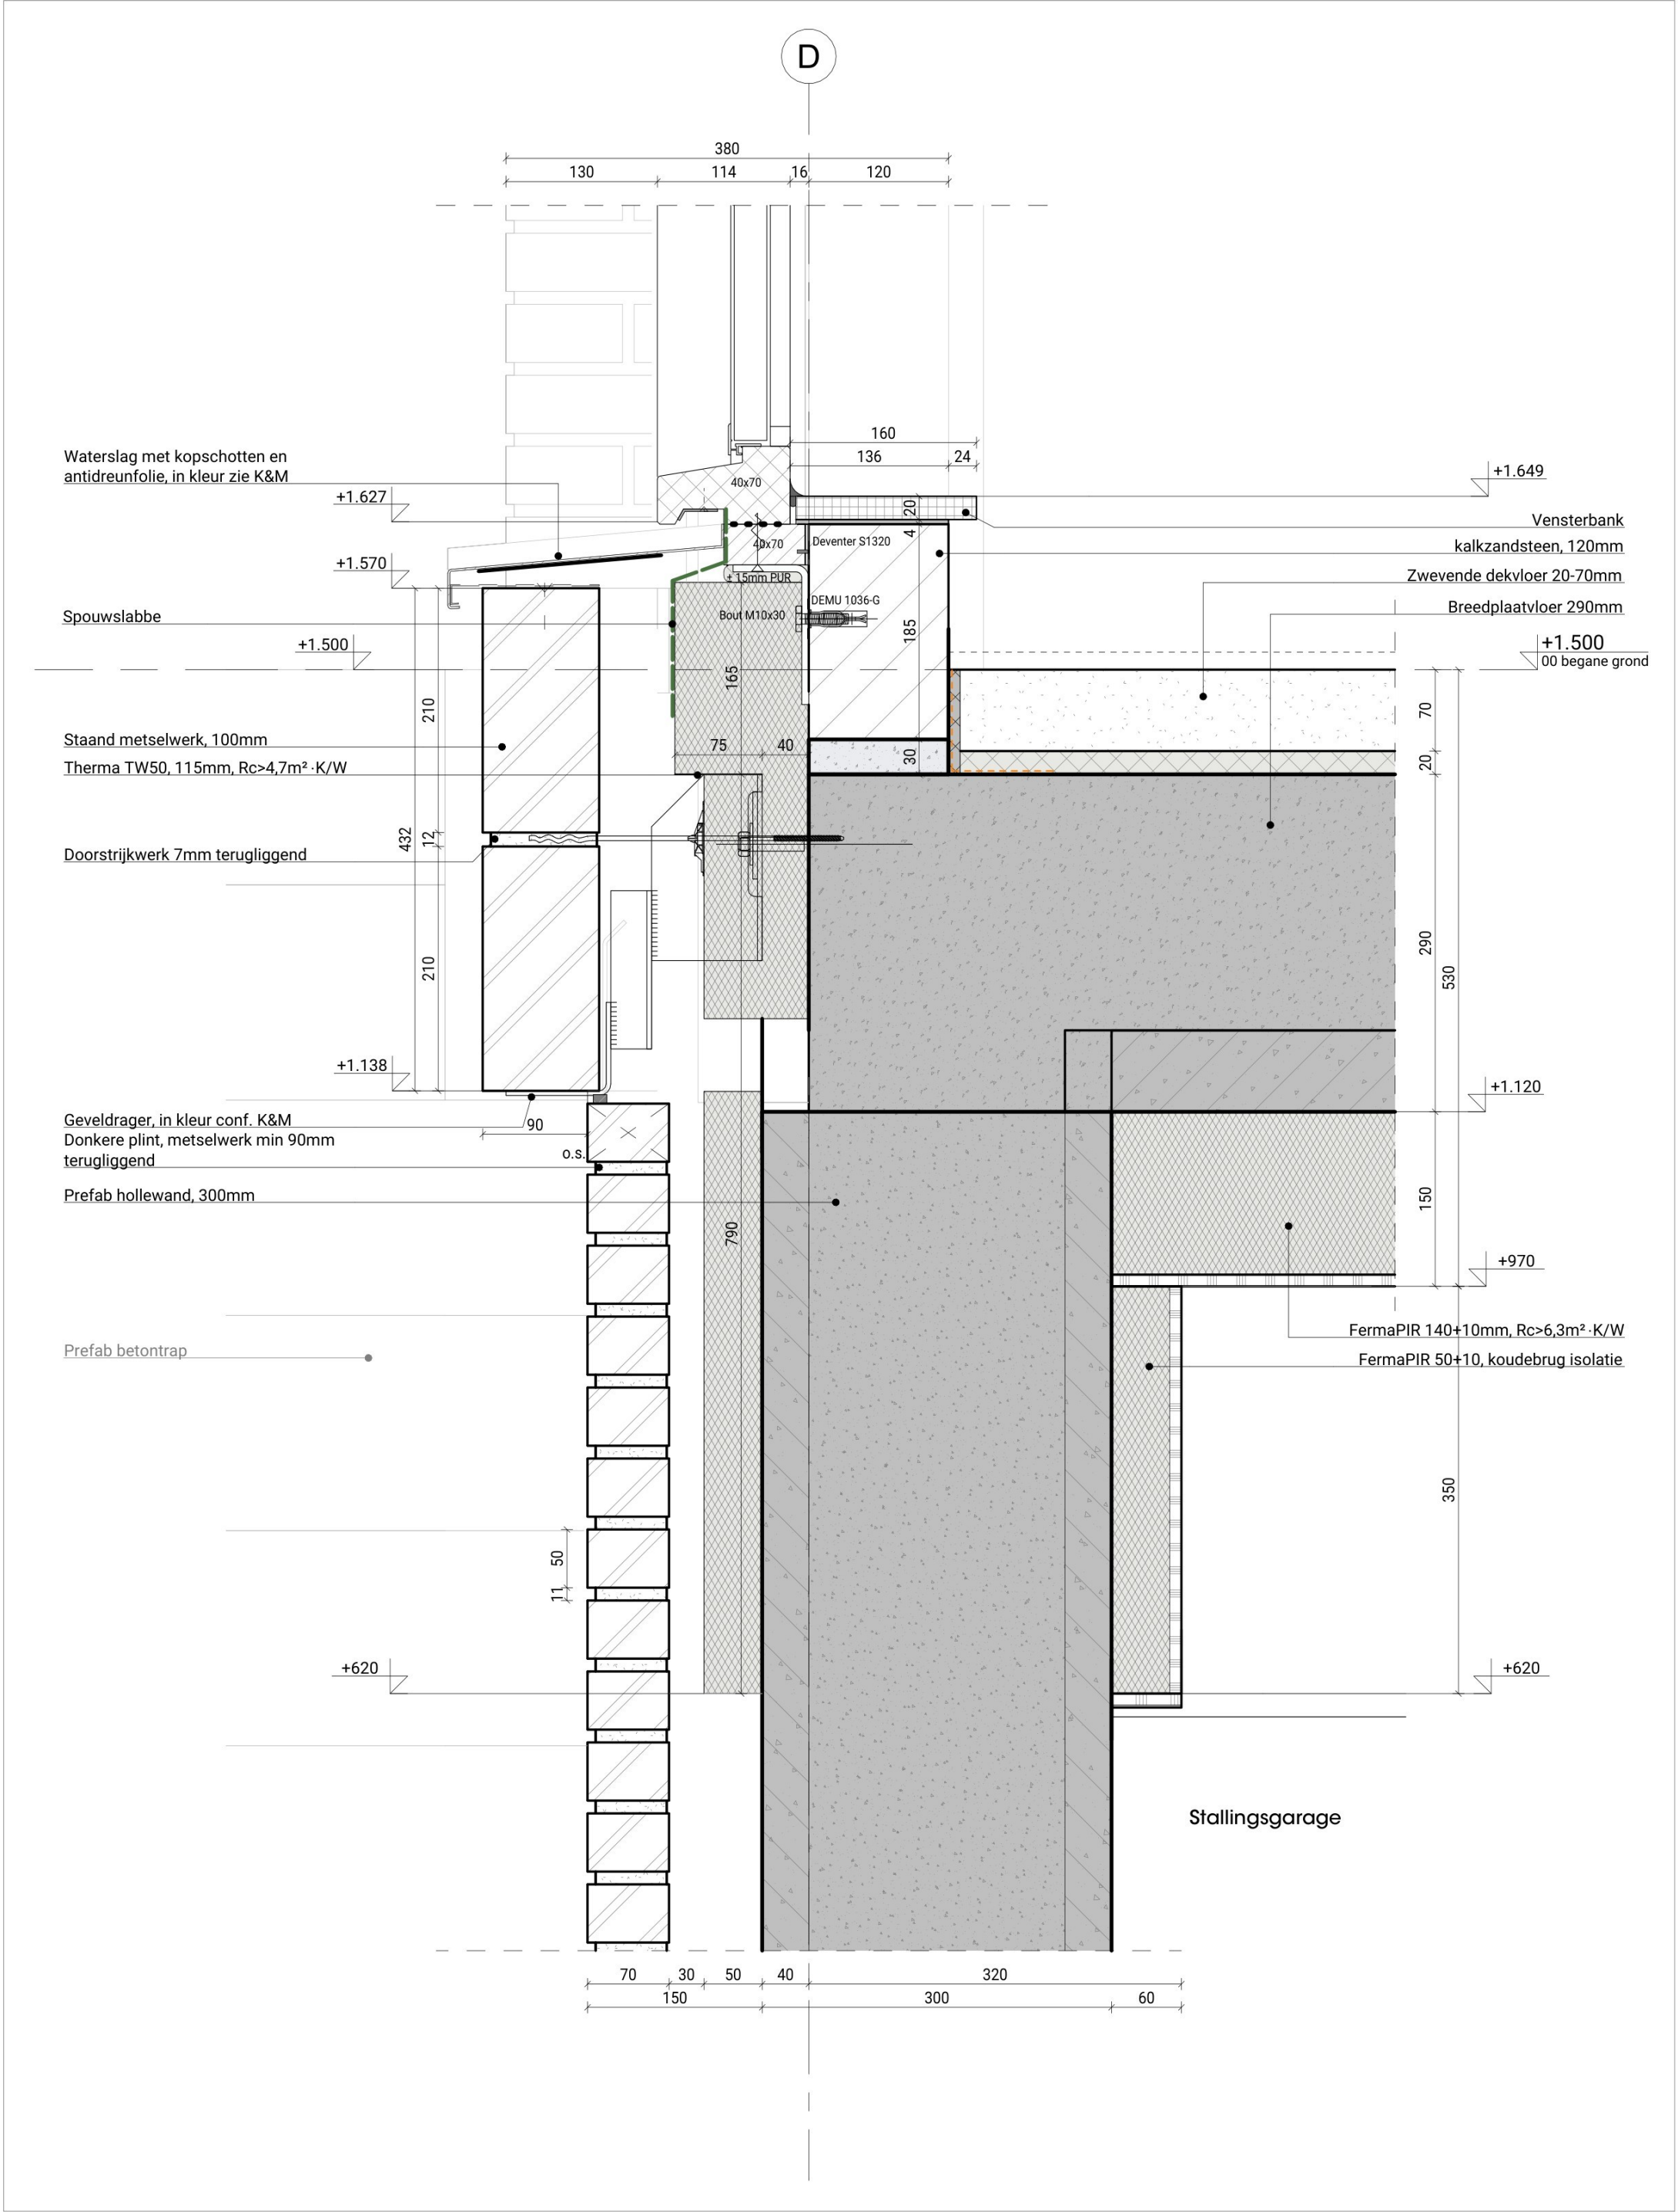

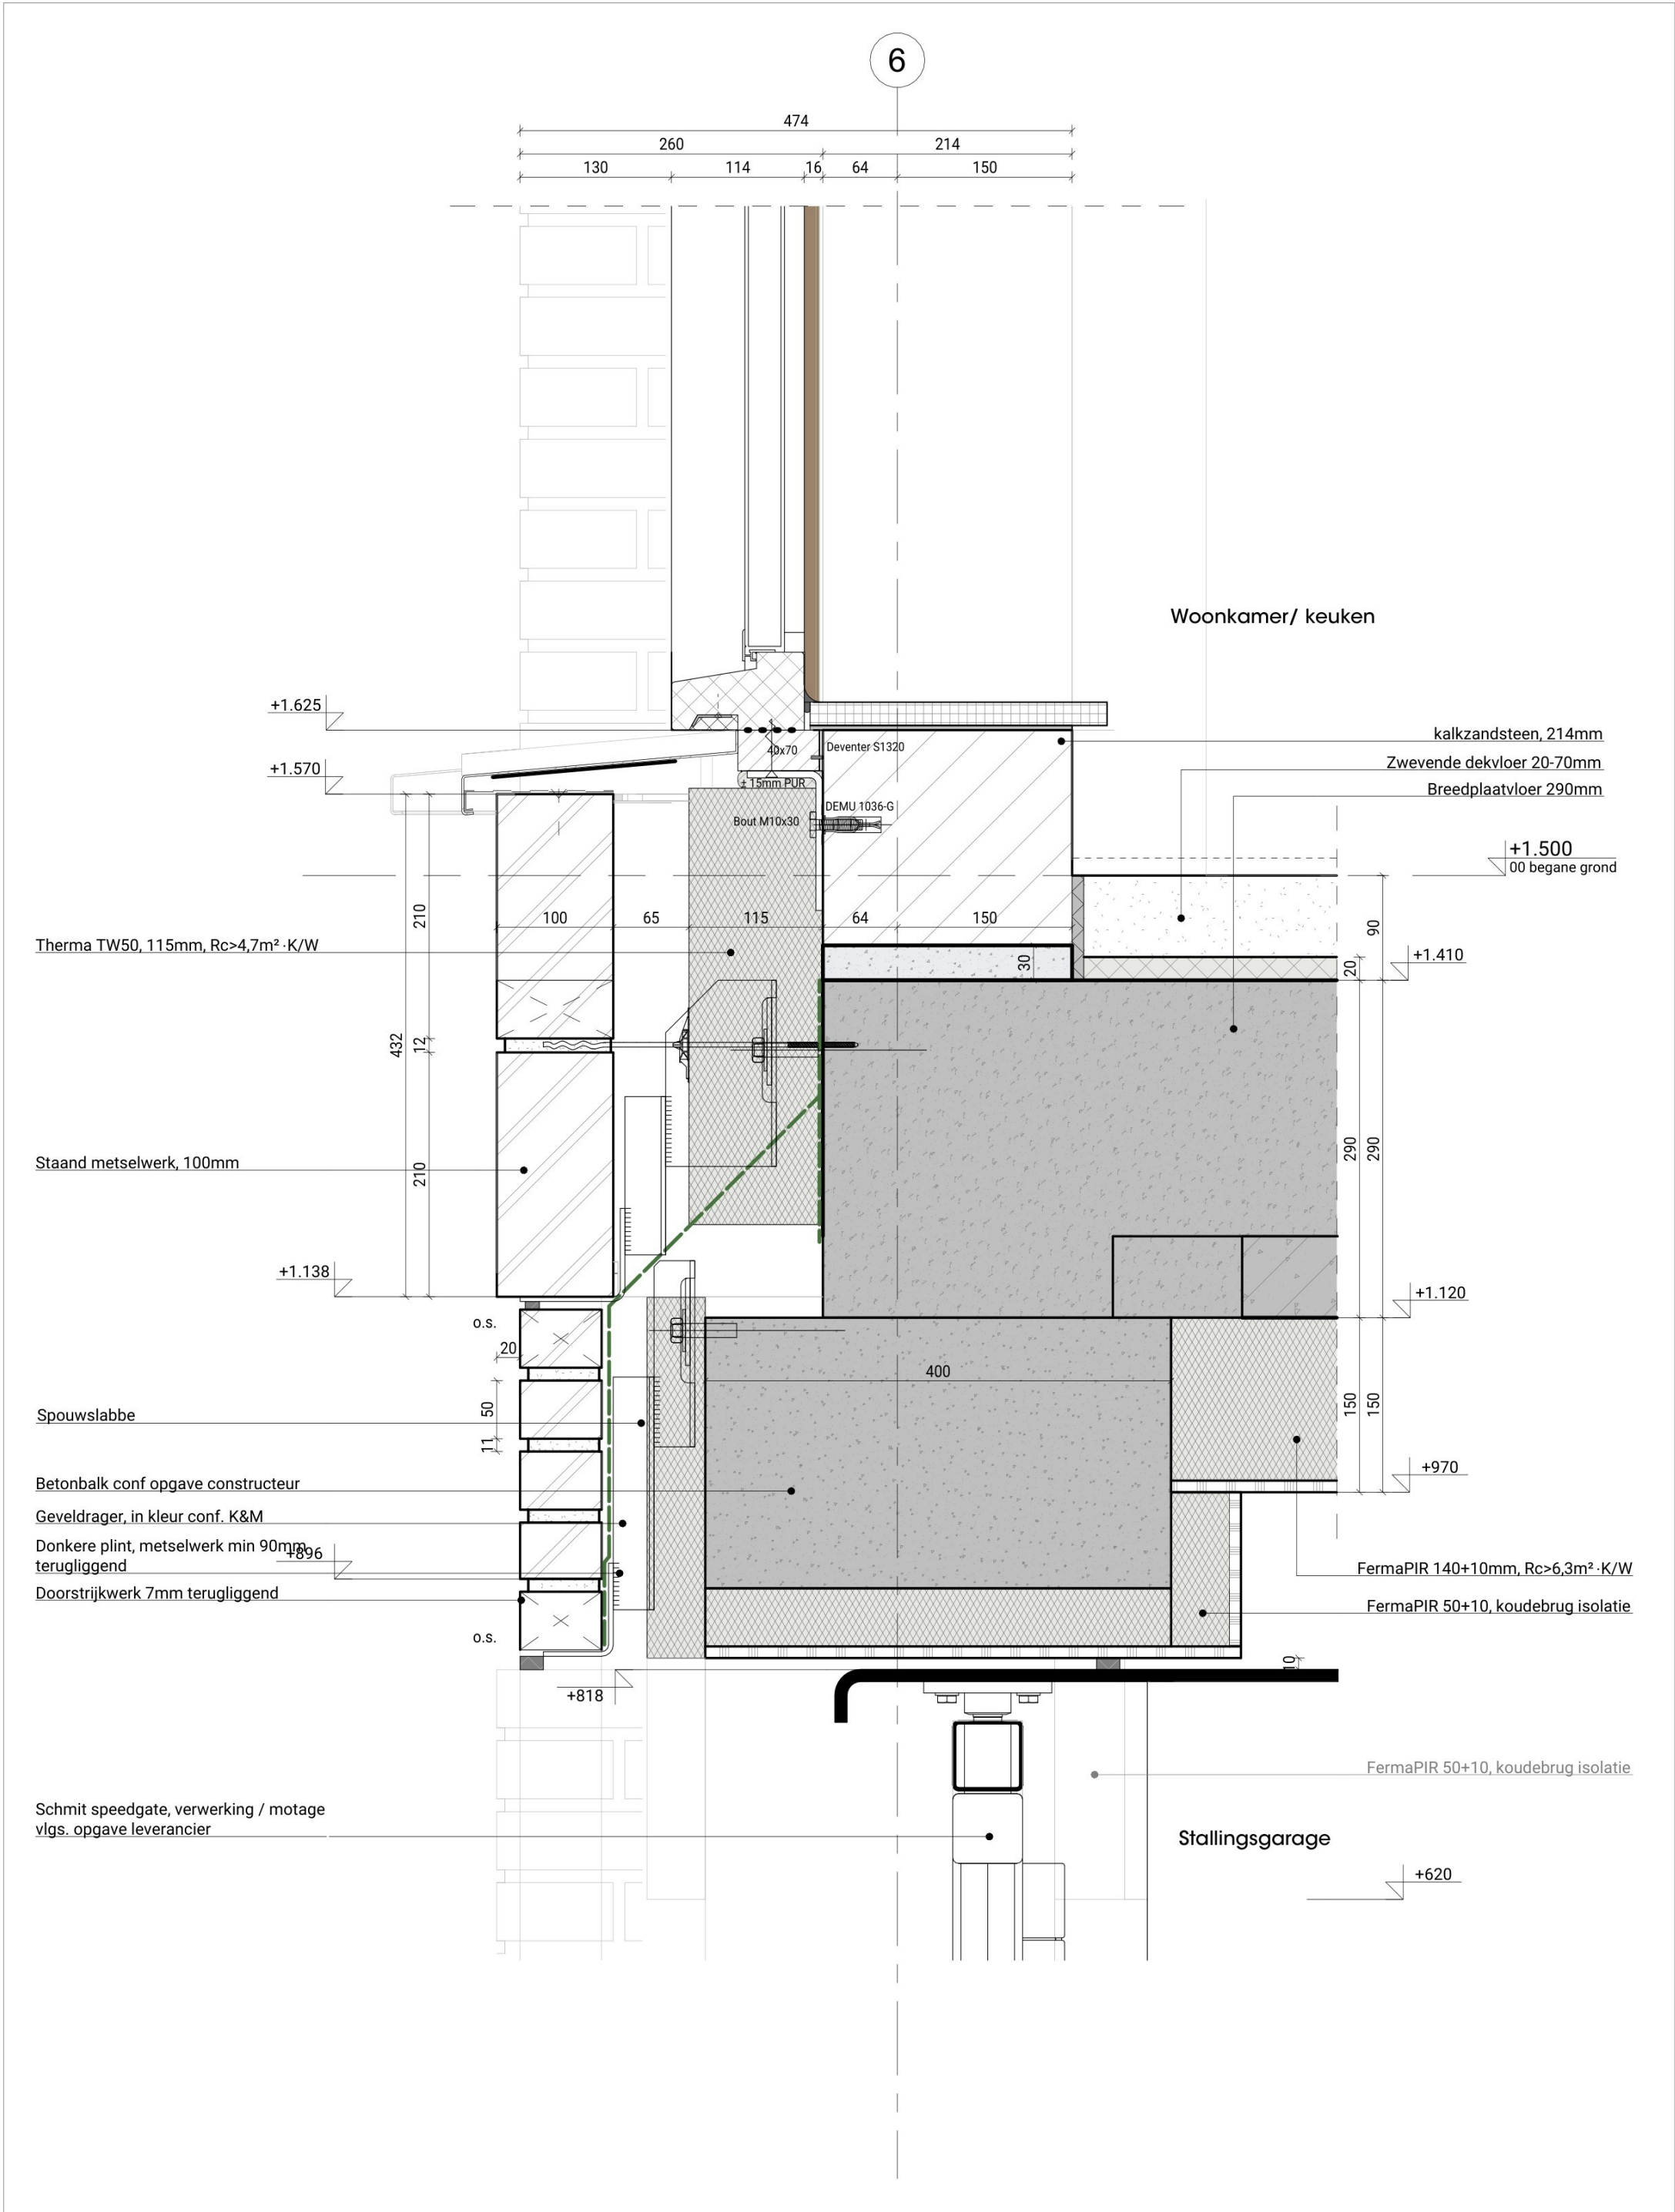

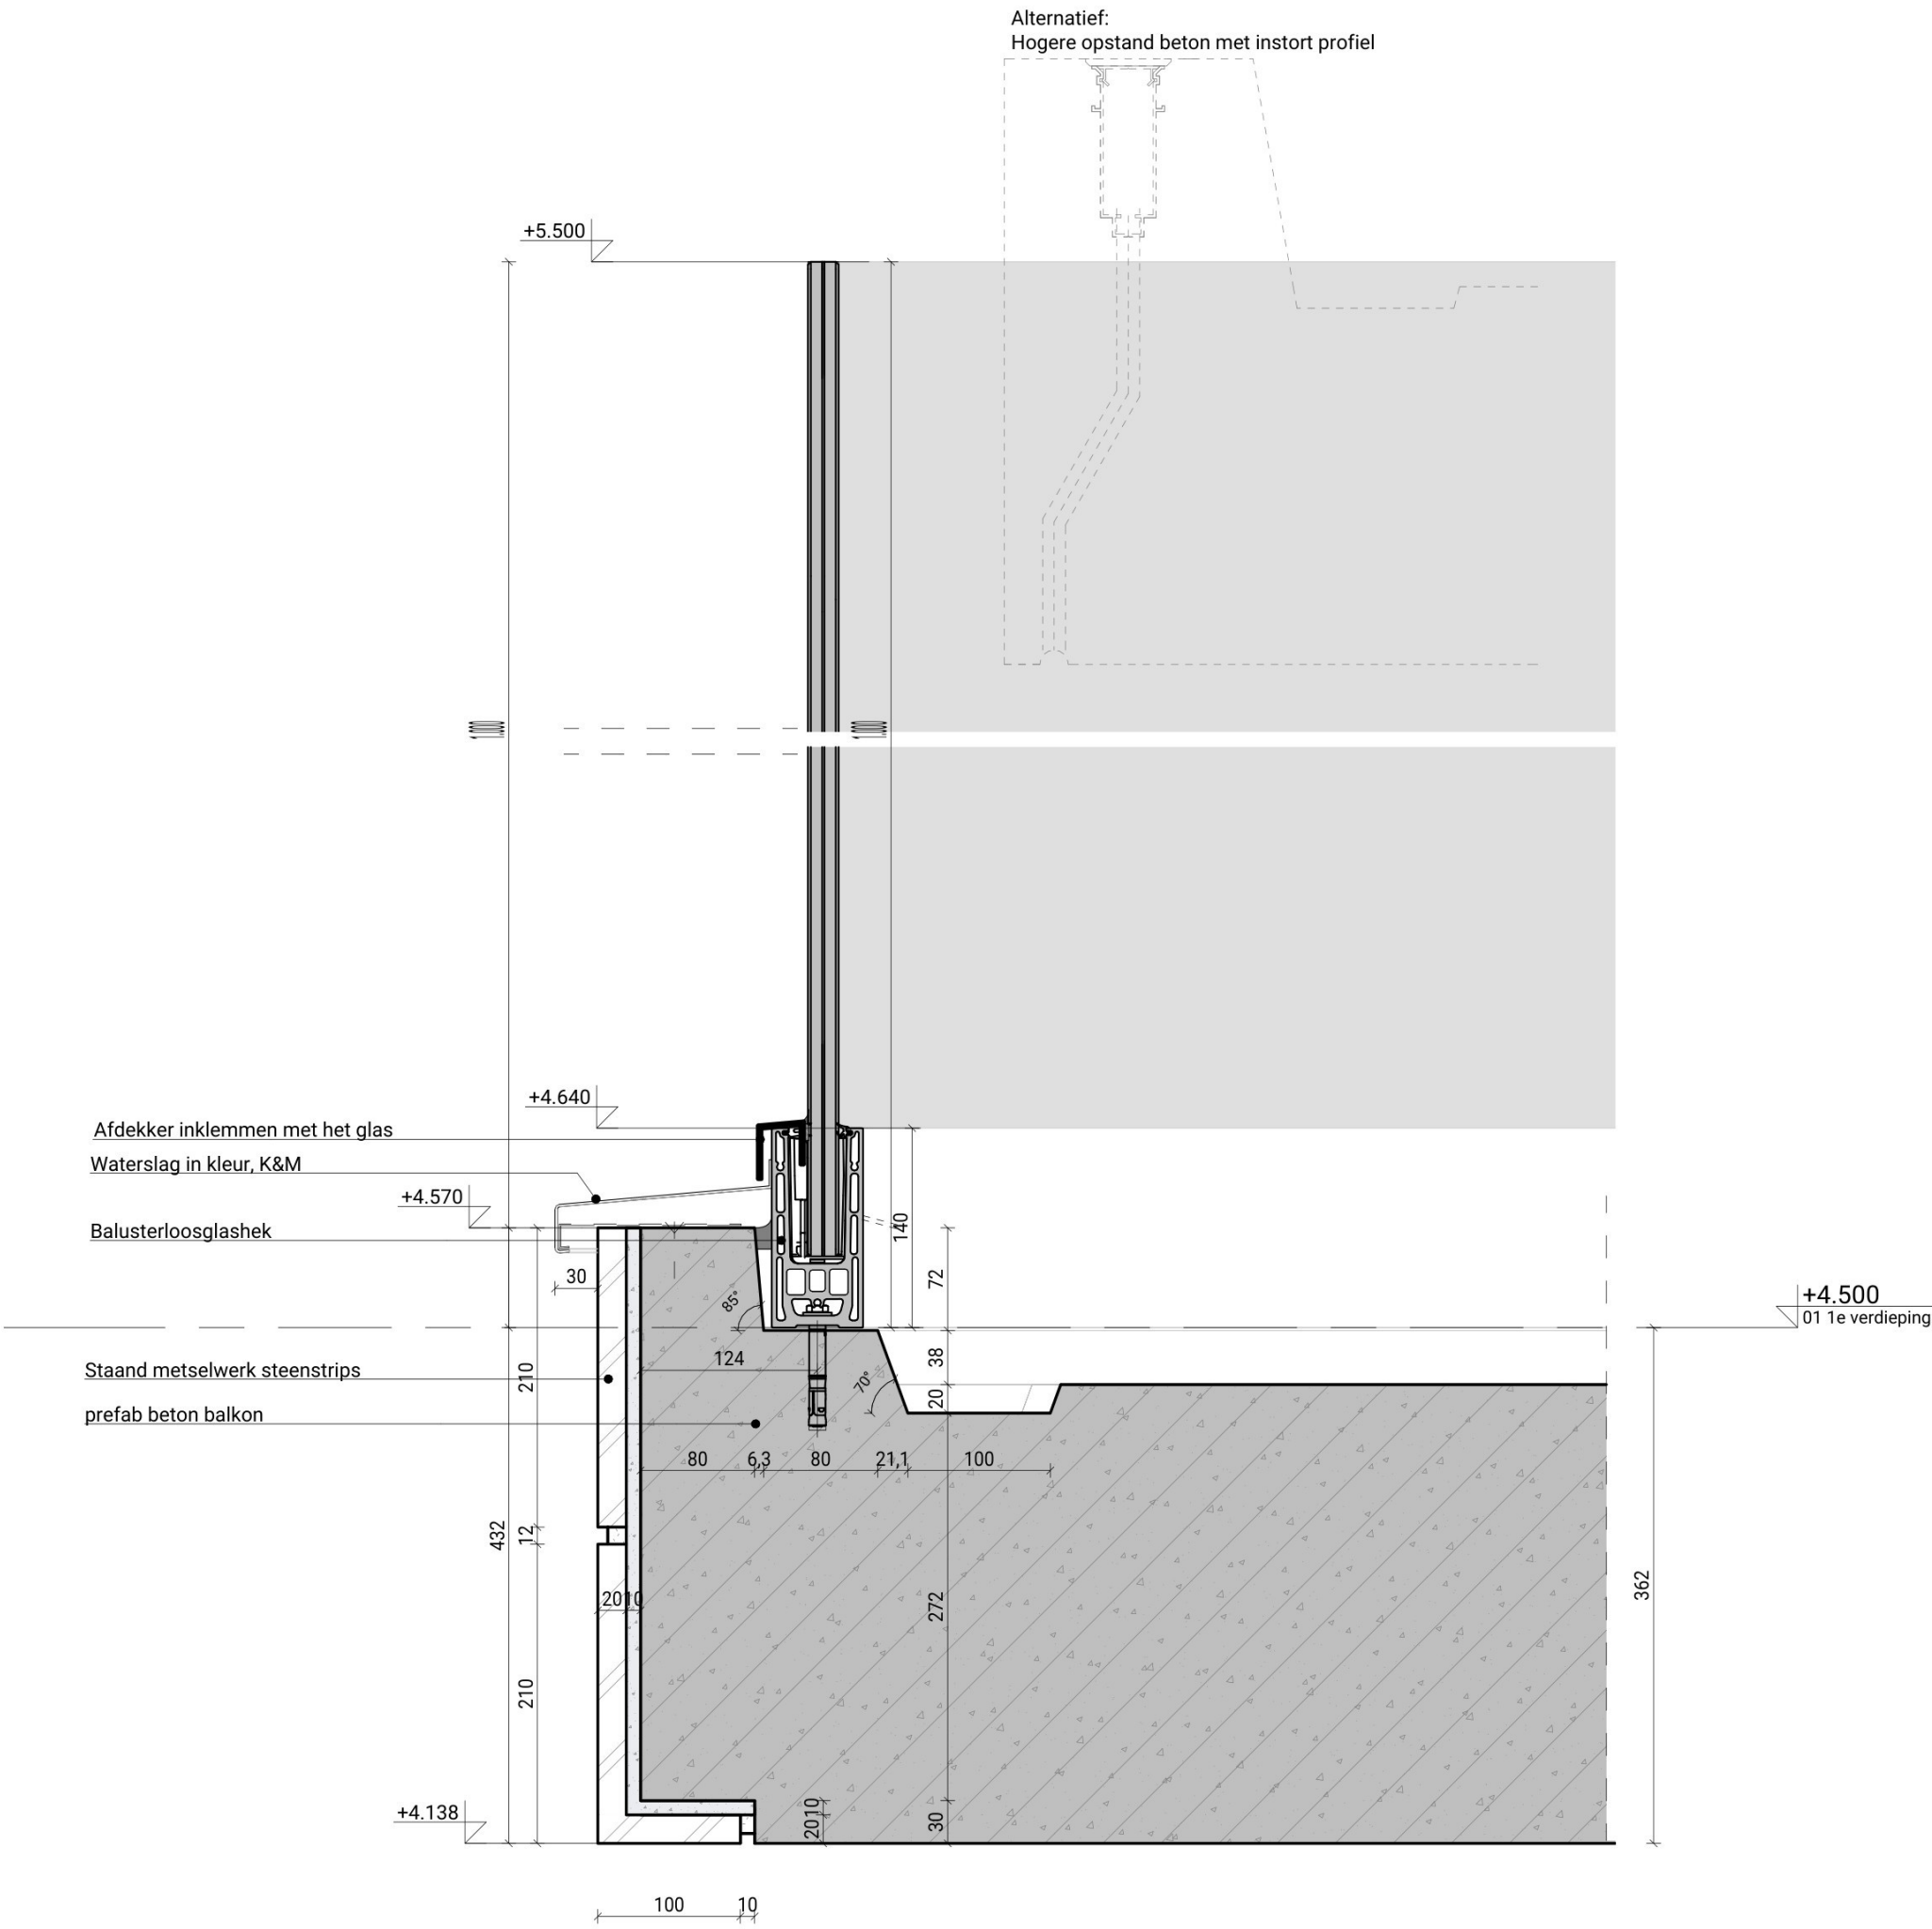

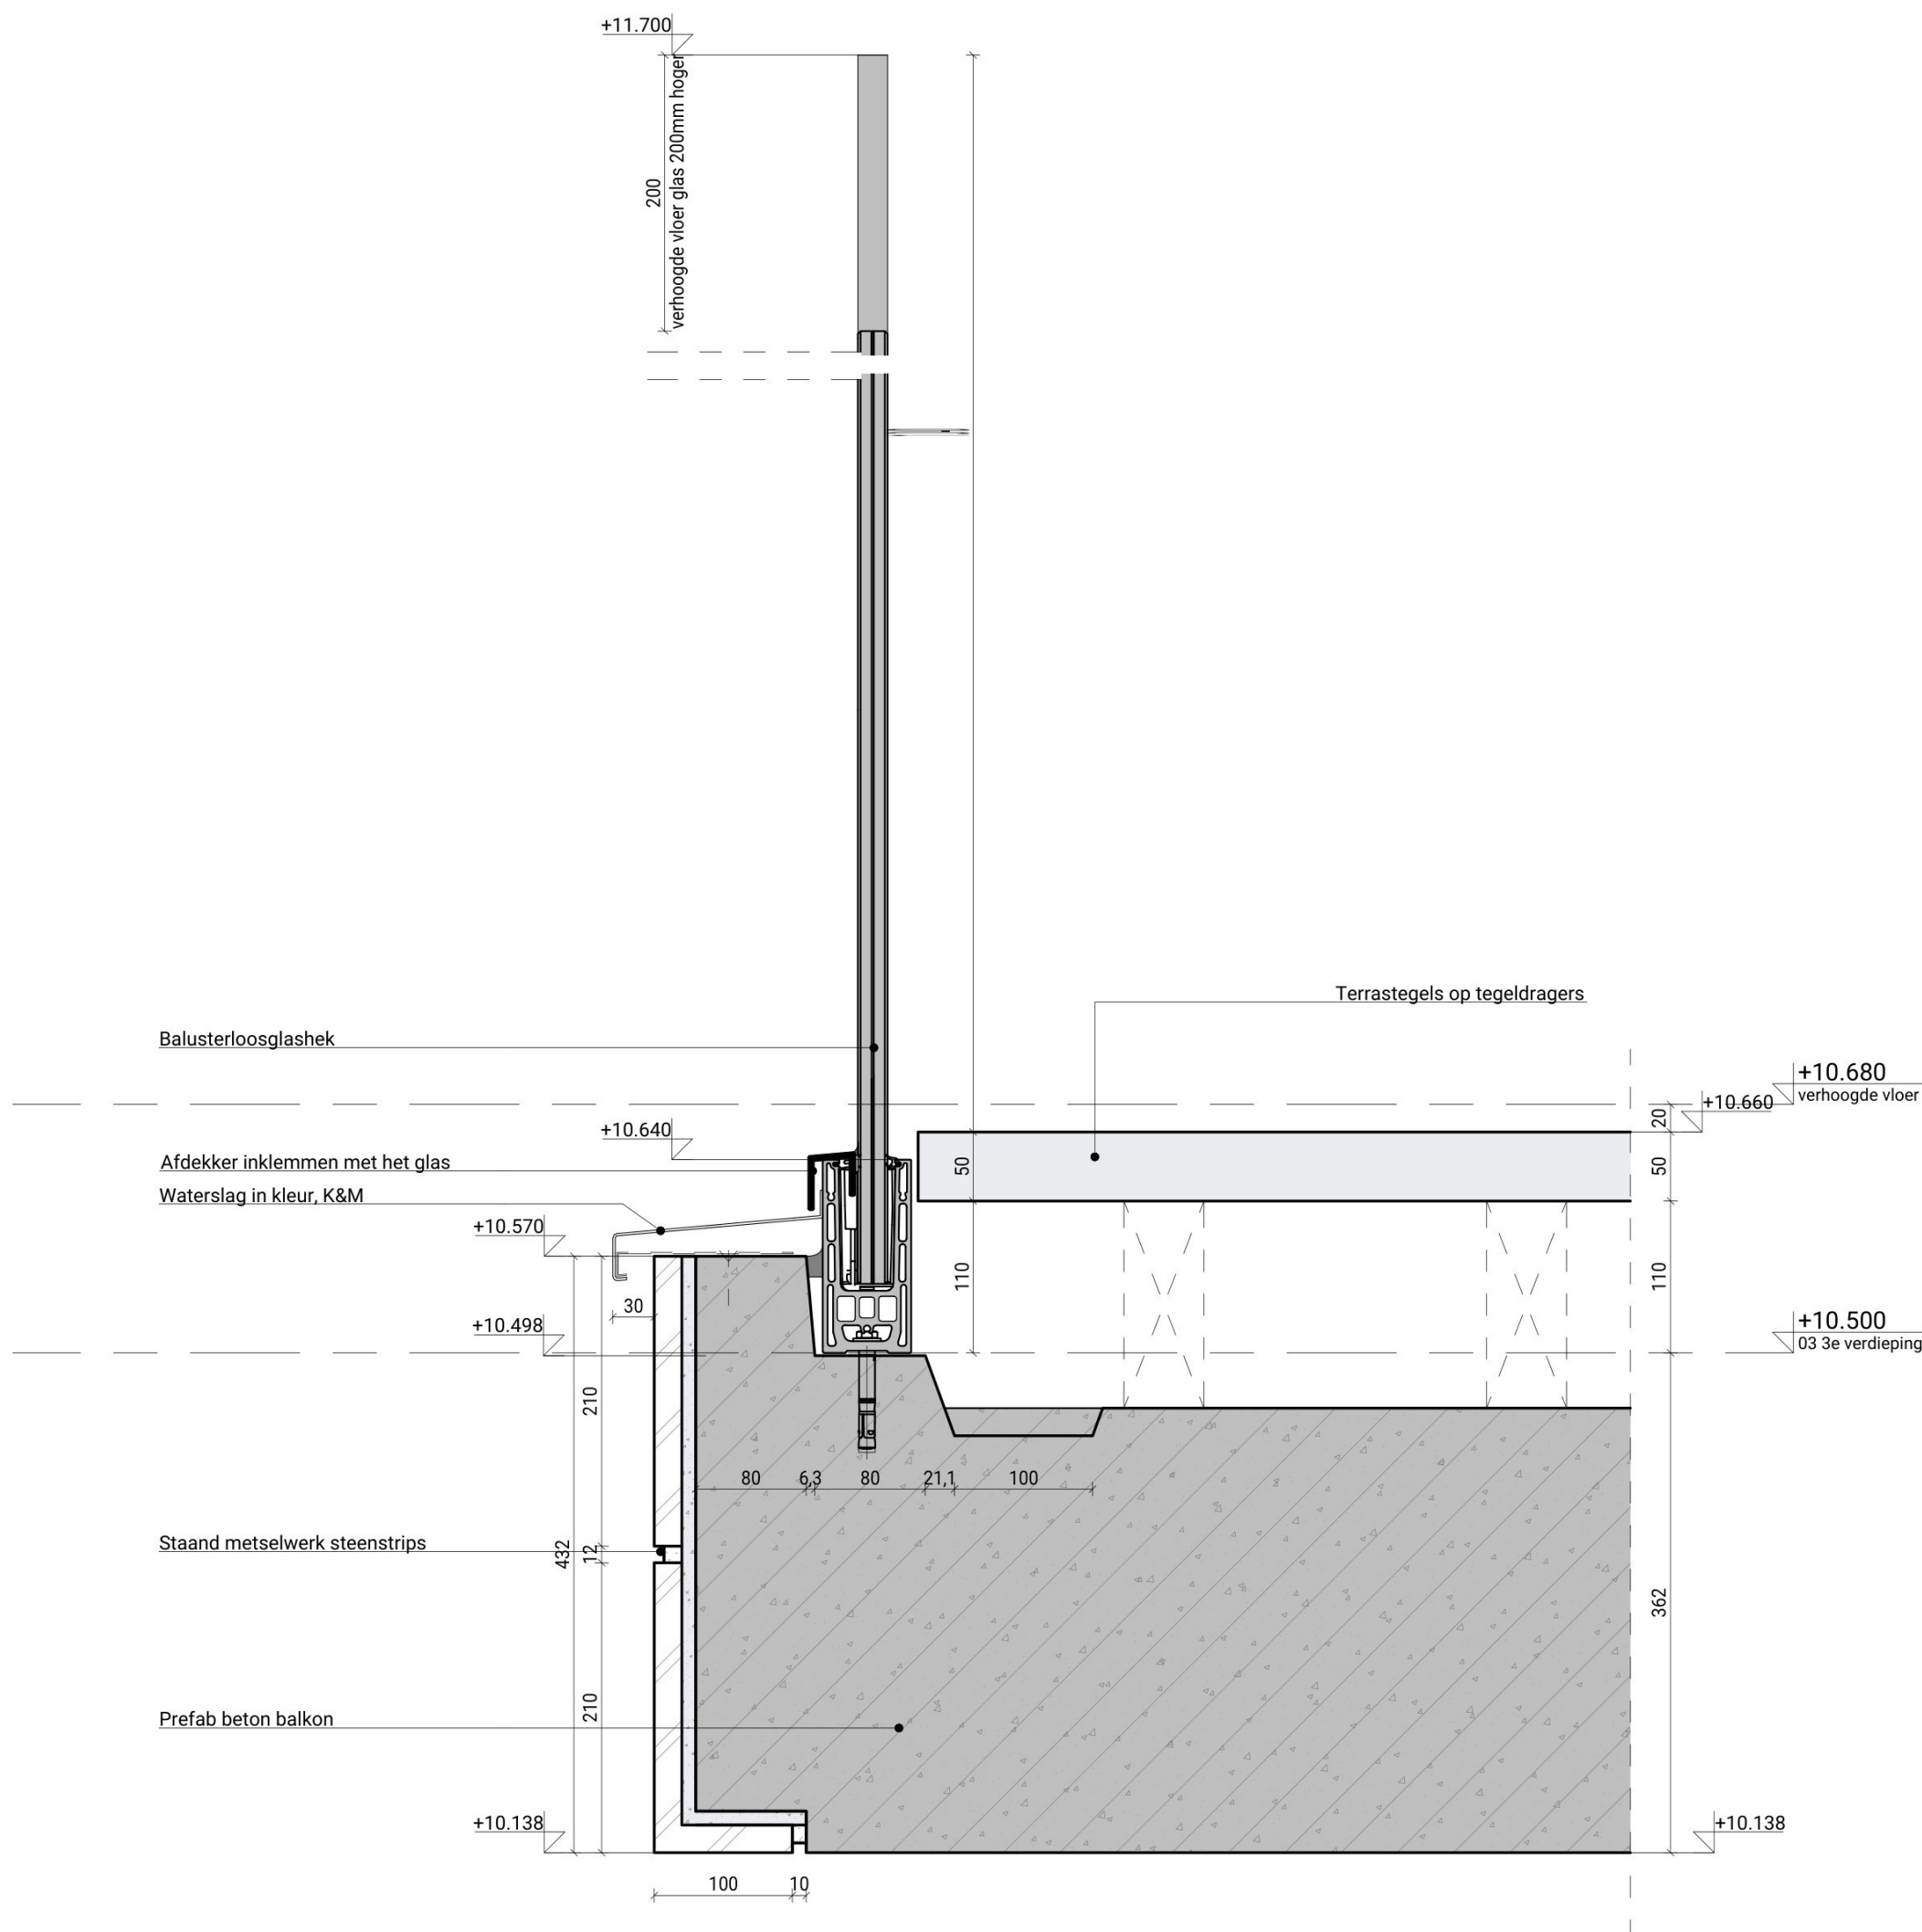

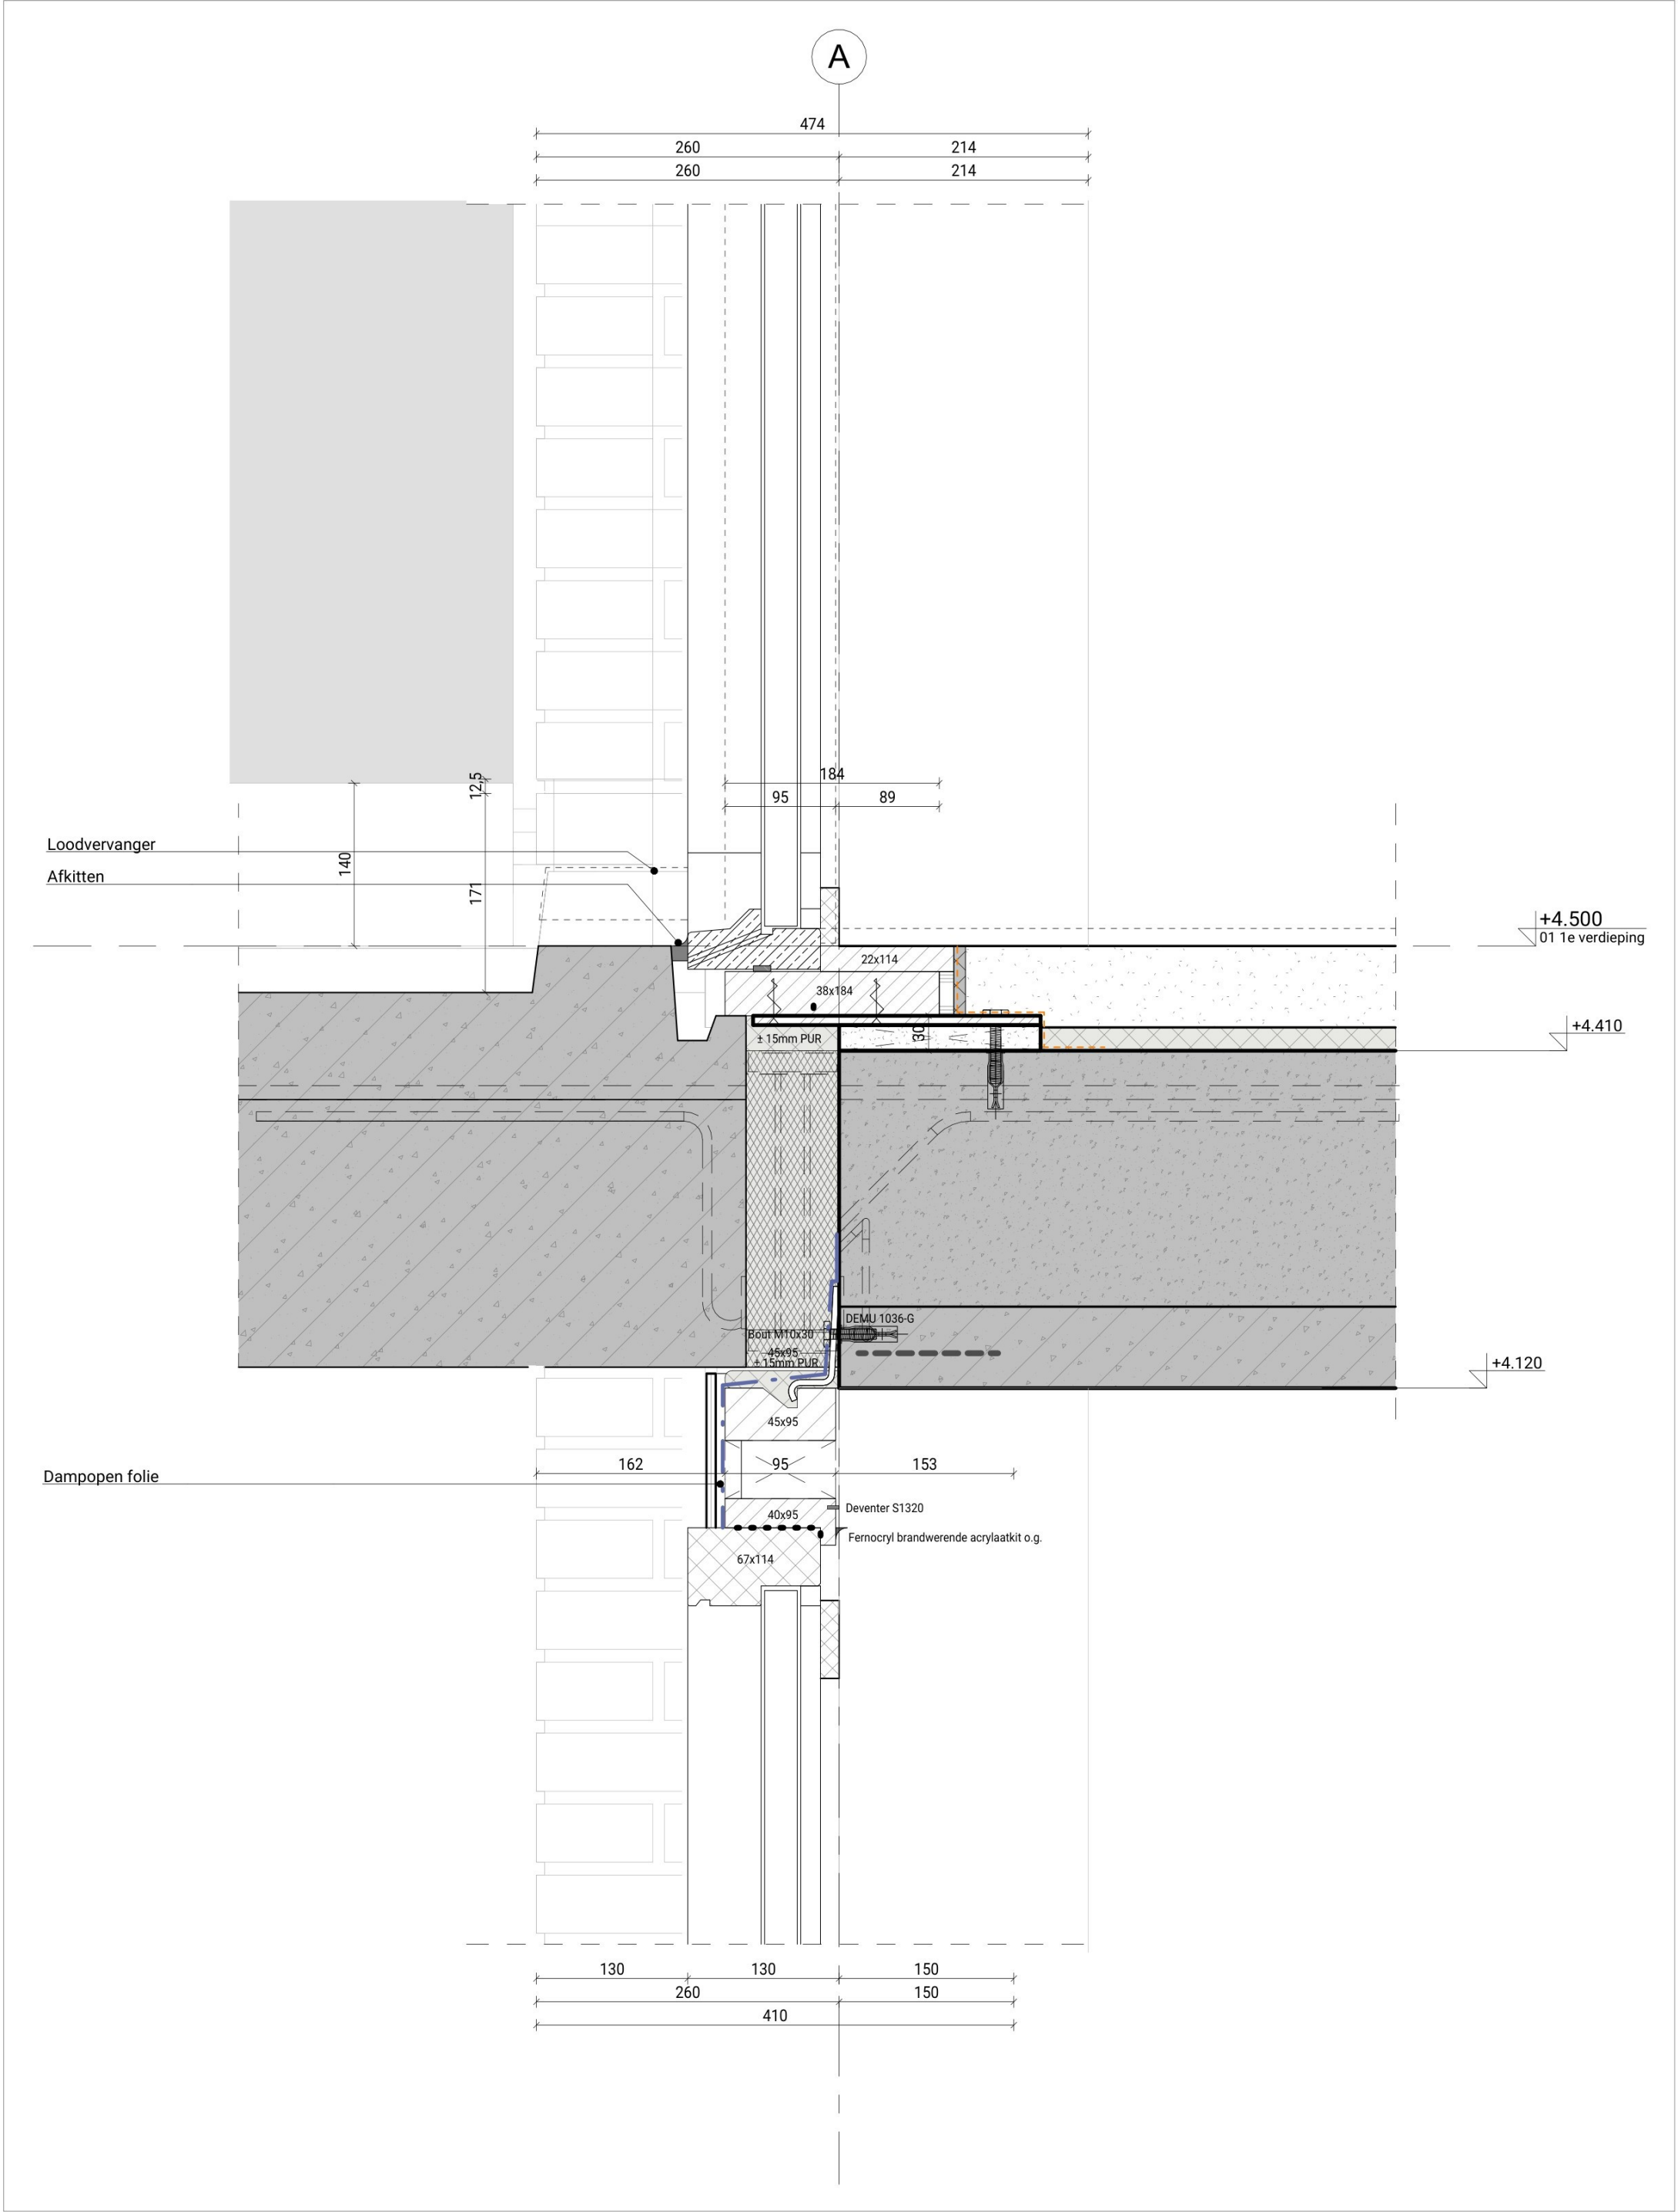


project
Kopermolen blok A
project nummer
2316

onderwerp
Detail set
Balkon aansluiting, boven- en
onderdorpel kozijn

SCHAAL 1:5
FORMAAT A3
DATUM 29.05.2026
WIJZIGING

TEKENING NUMMER


V.07

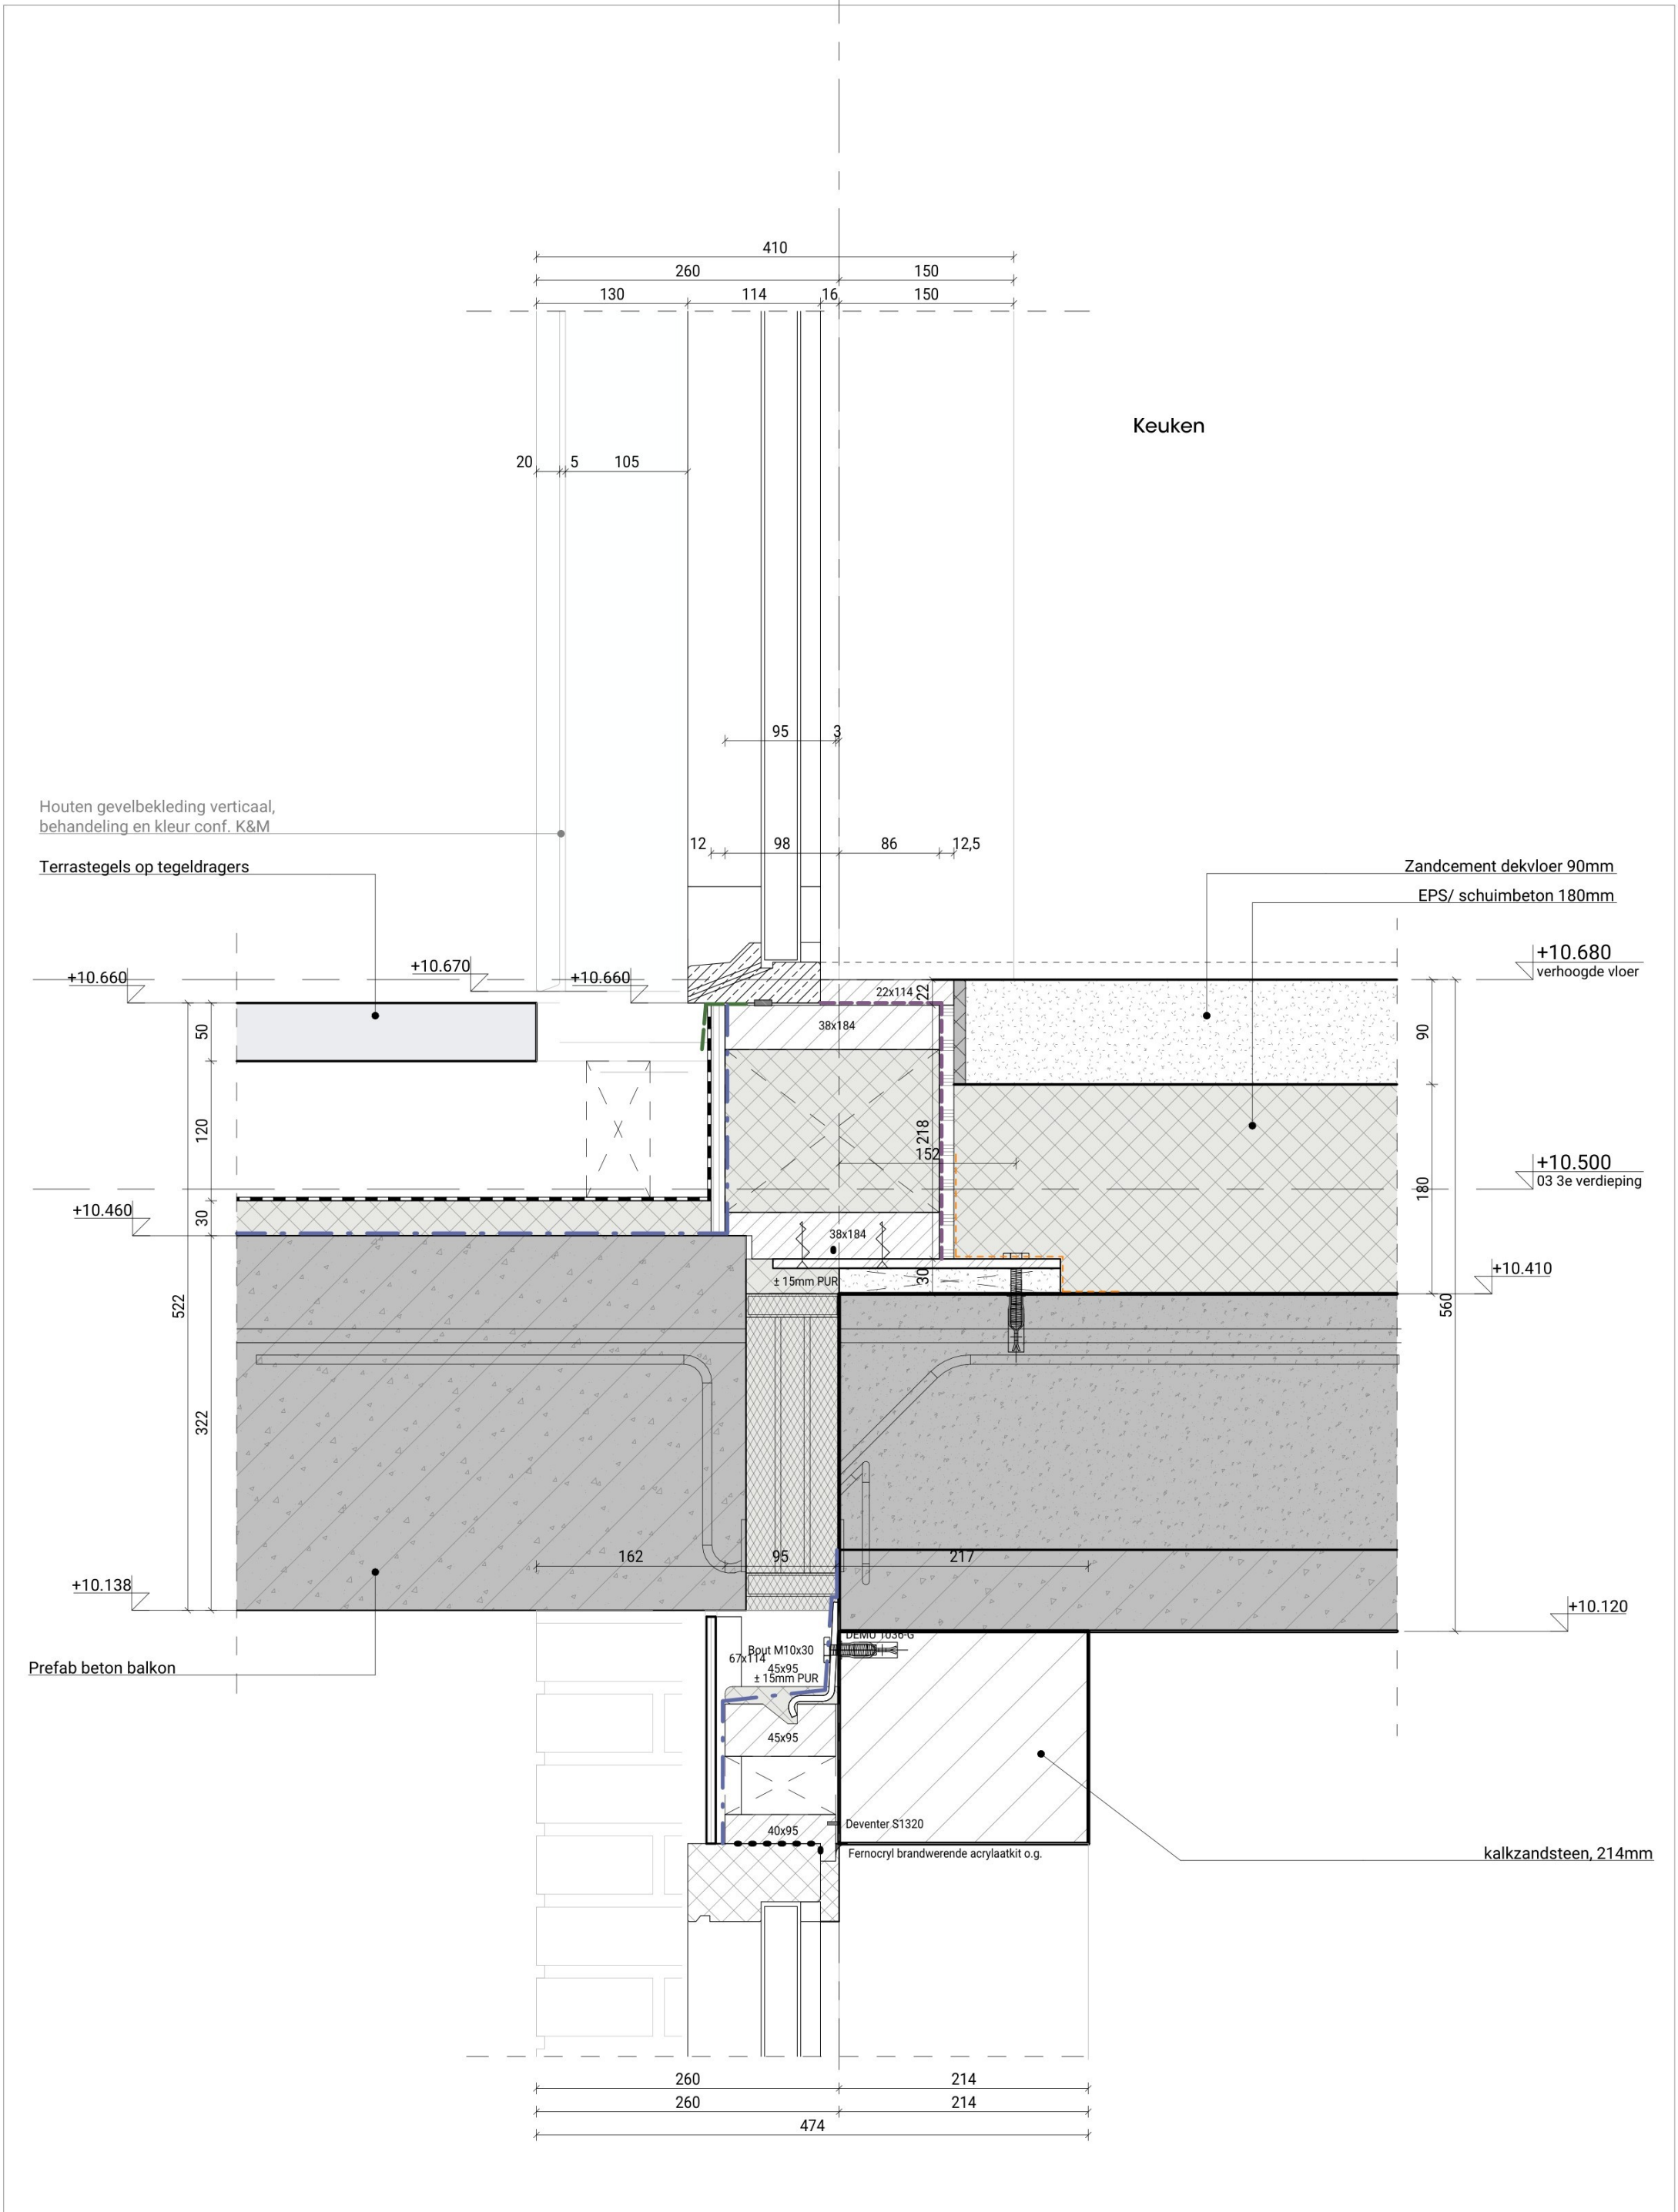


project
Kopermolen blok A
project nummer
2316

onderwerp
Detail set
Balkon aansluiting, boven- en
onderdorpel kozijn, verhoogde vloer

SCHAAL 1:5
FORMAAT A3
DATUM 29.05.2026
WIJZIGING
TEKENING NUMMER
V.08

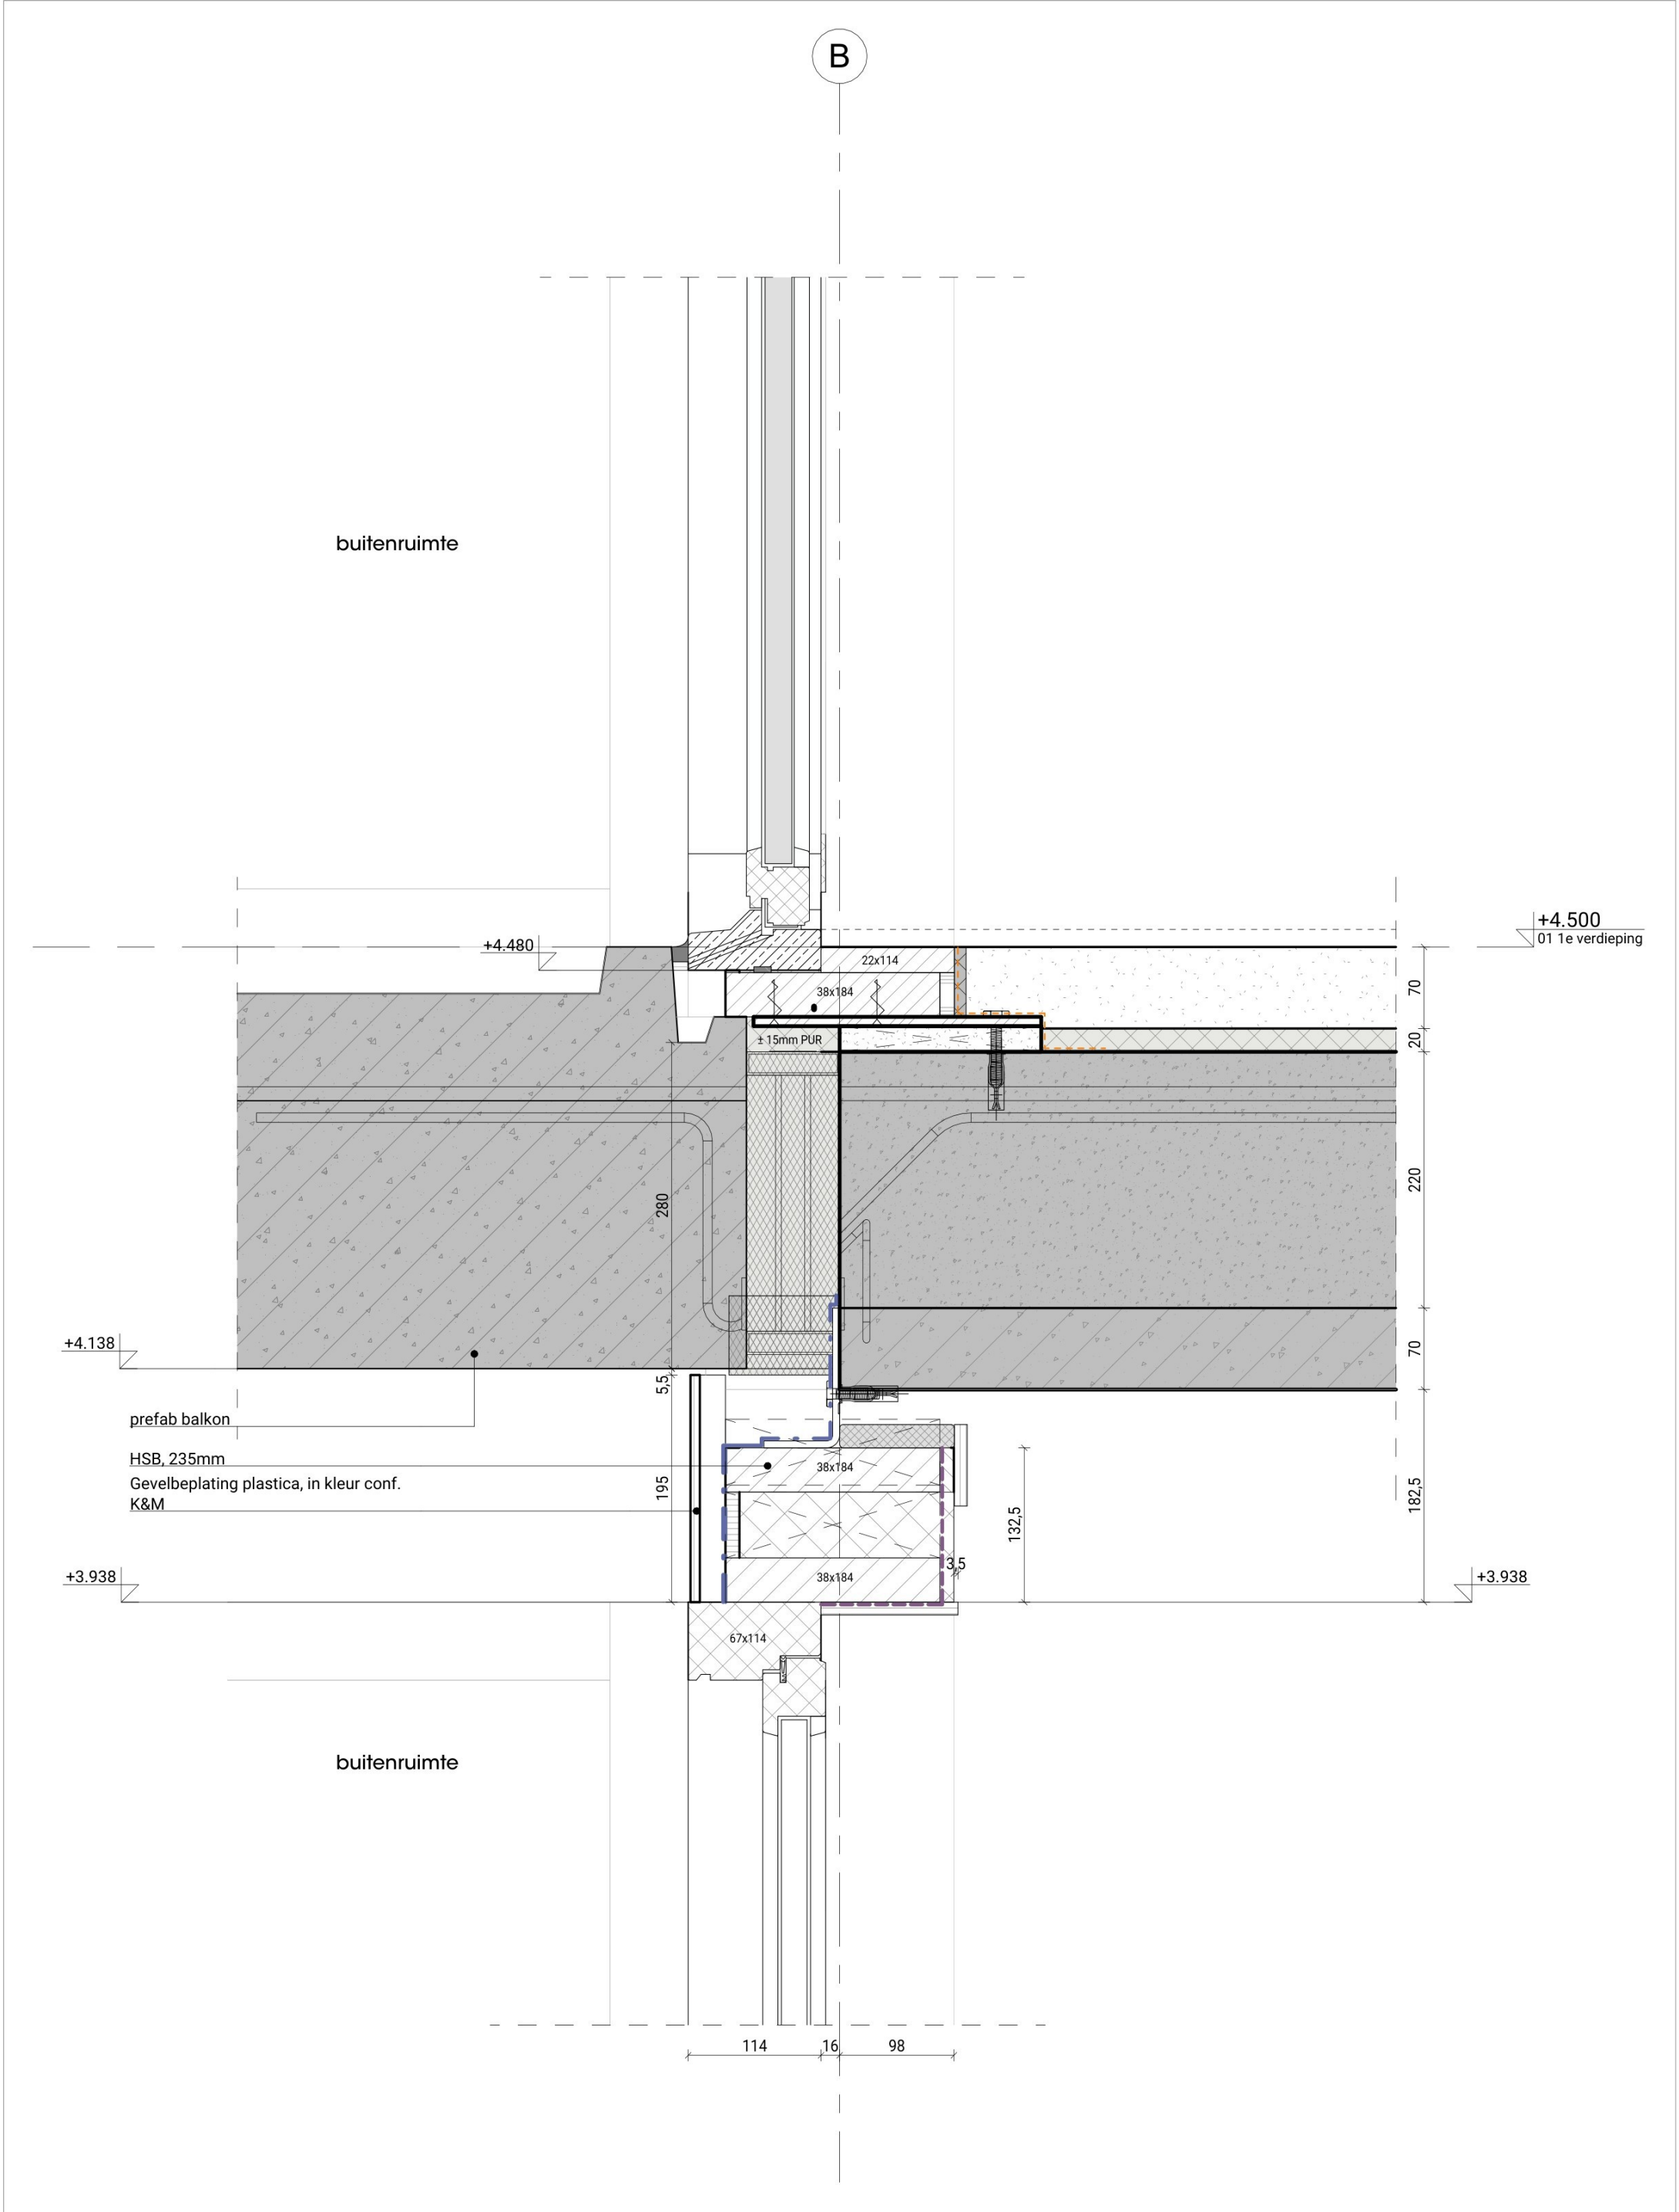


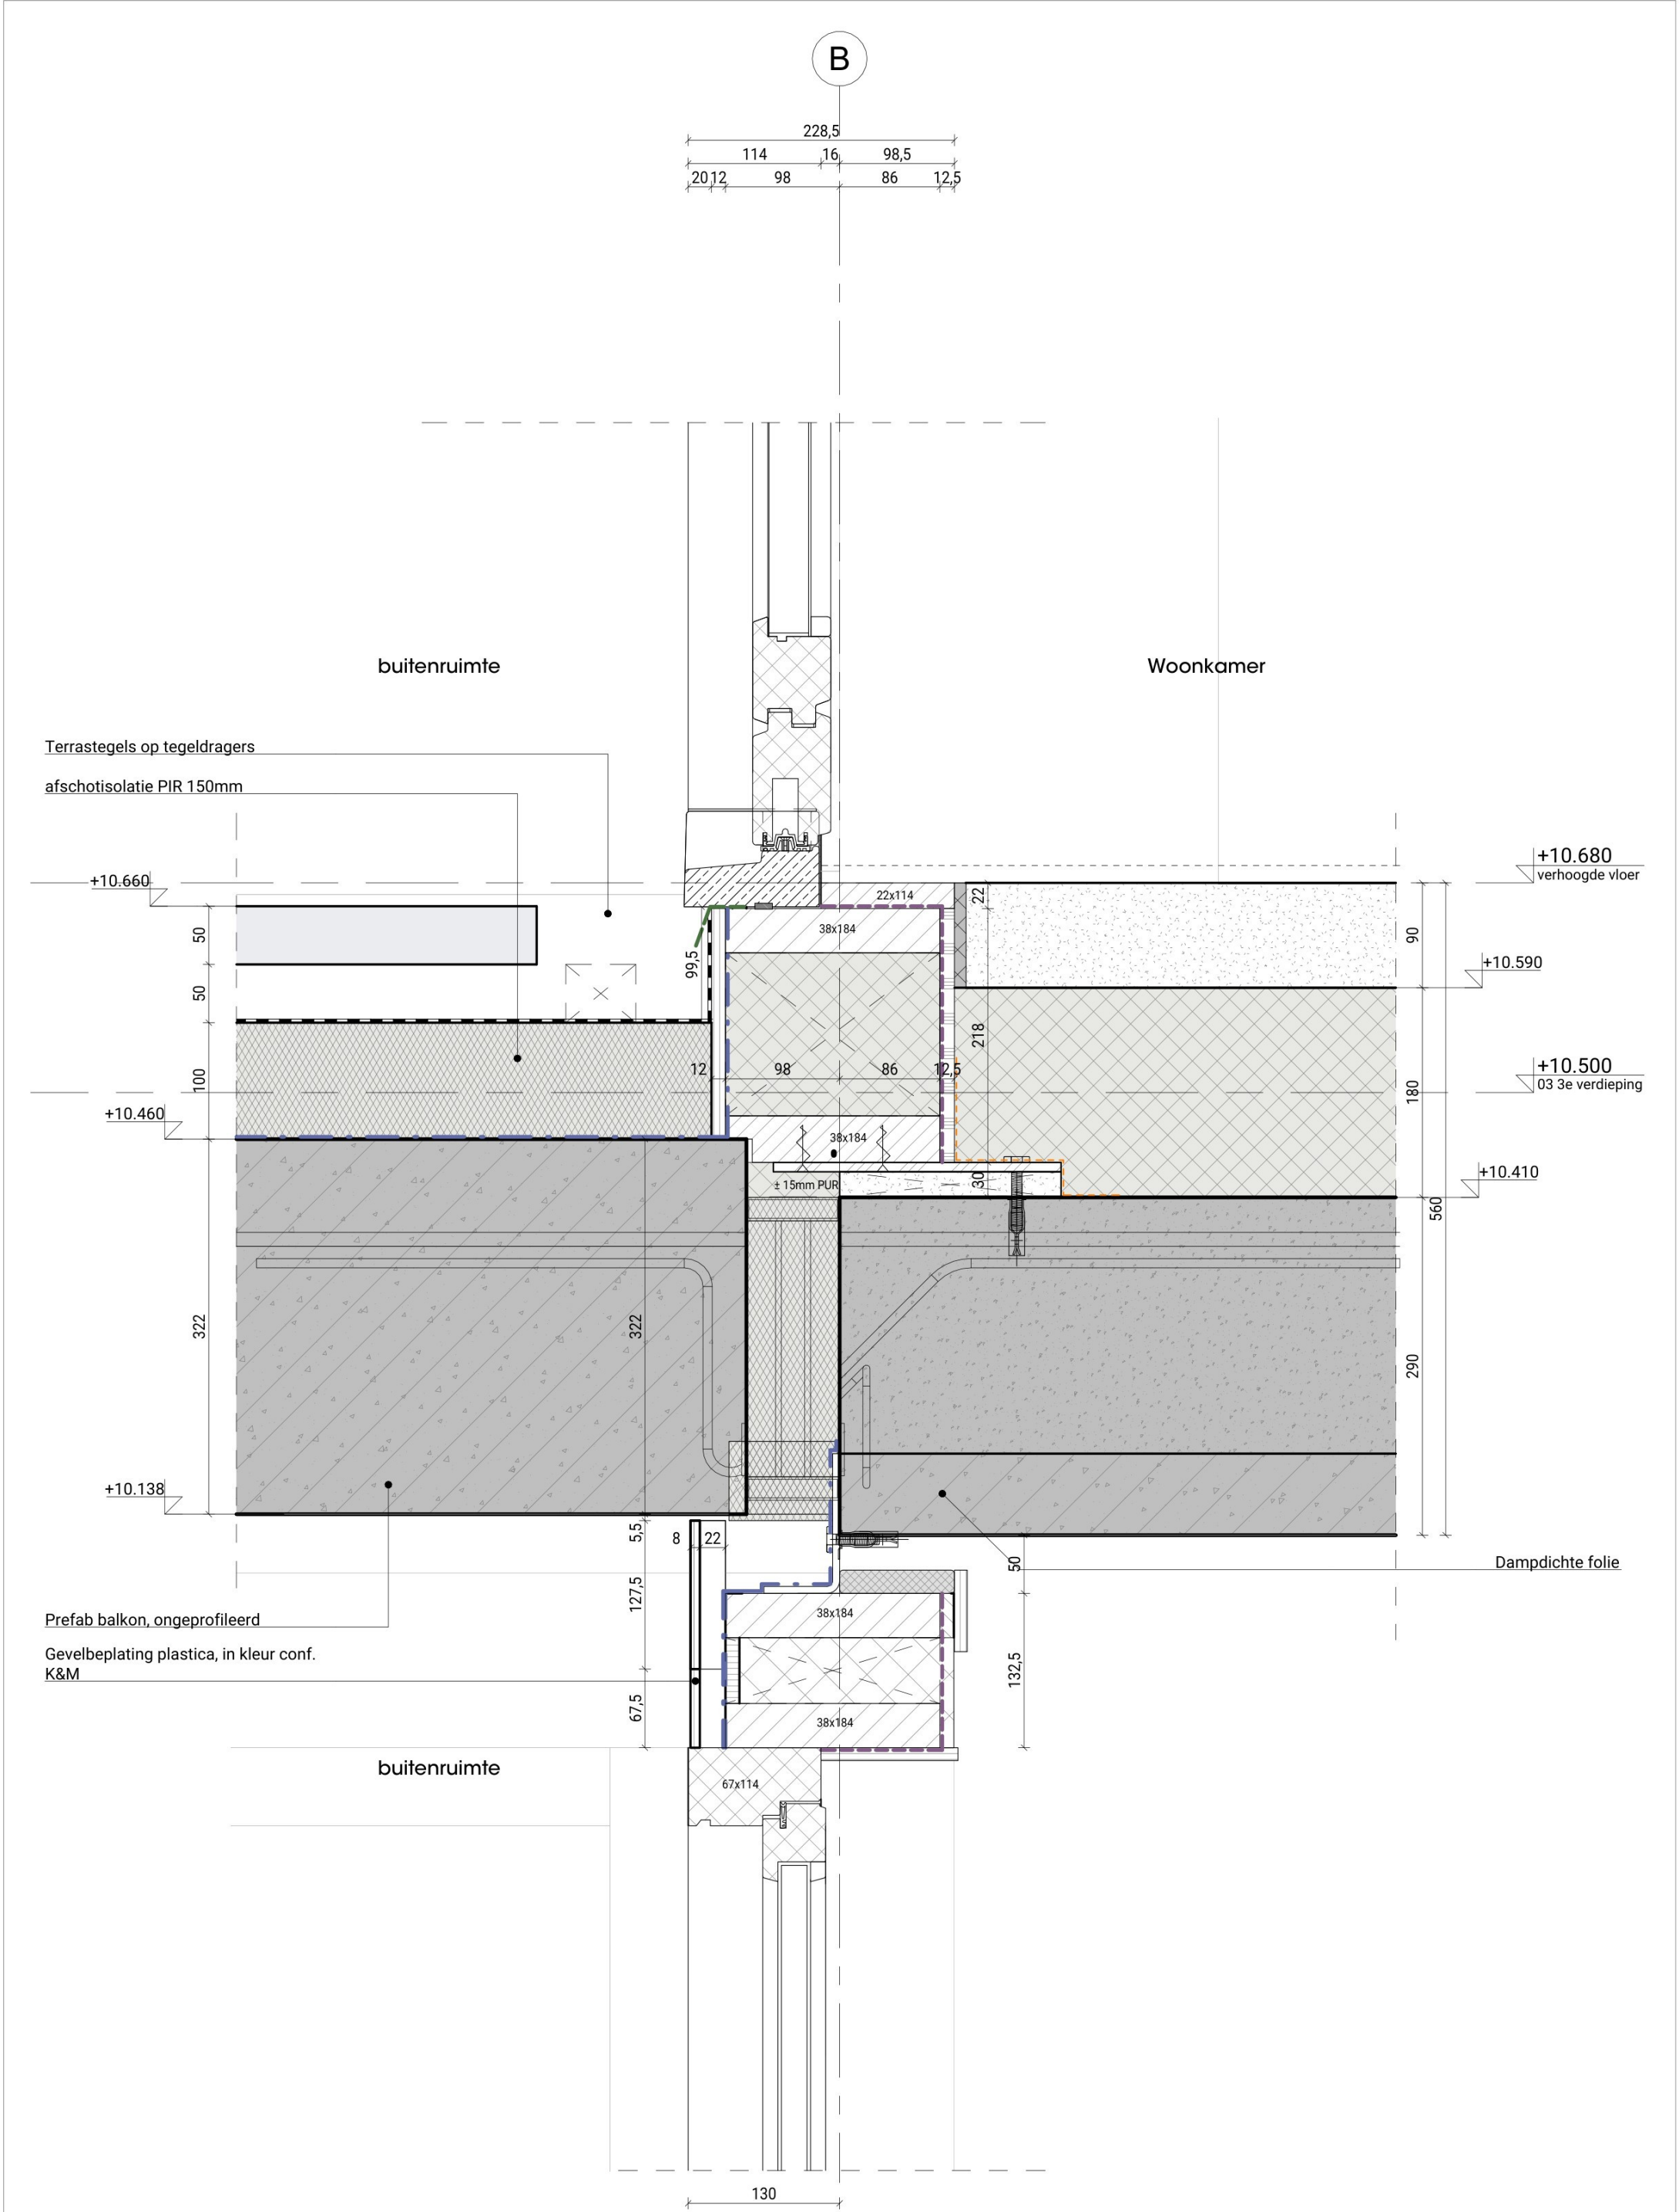

project
Kopermolen blok A
project nummer
2316

onderwerp
Detail set
Balkon aansluiting, hefkozijn,
verhoogde vloer

SCHAAL	1:5	TEKENING NUMMER
FORMAAT	A3	V.10
DATUM	29.05.2026	
WIJZIGING		

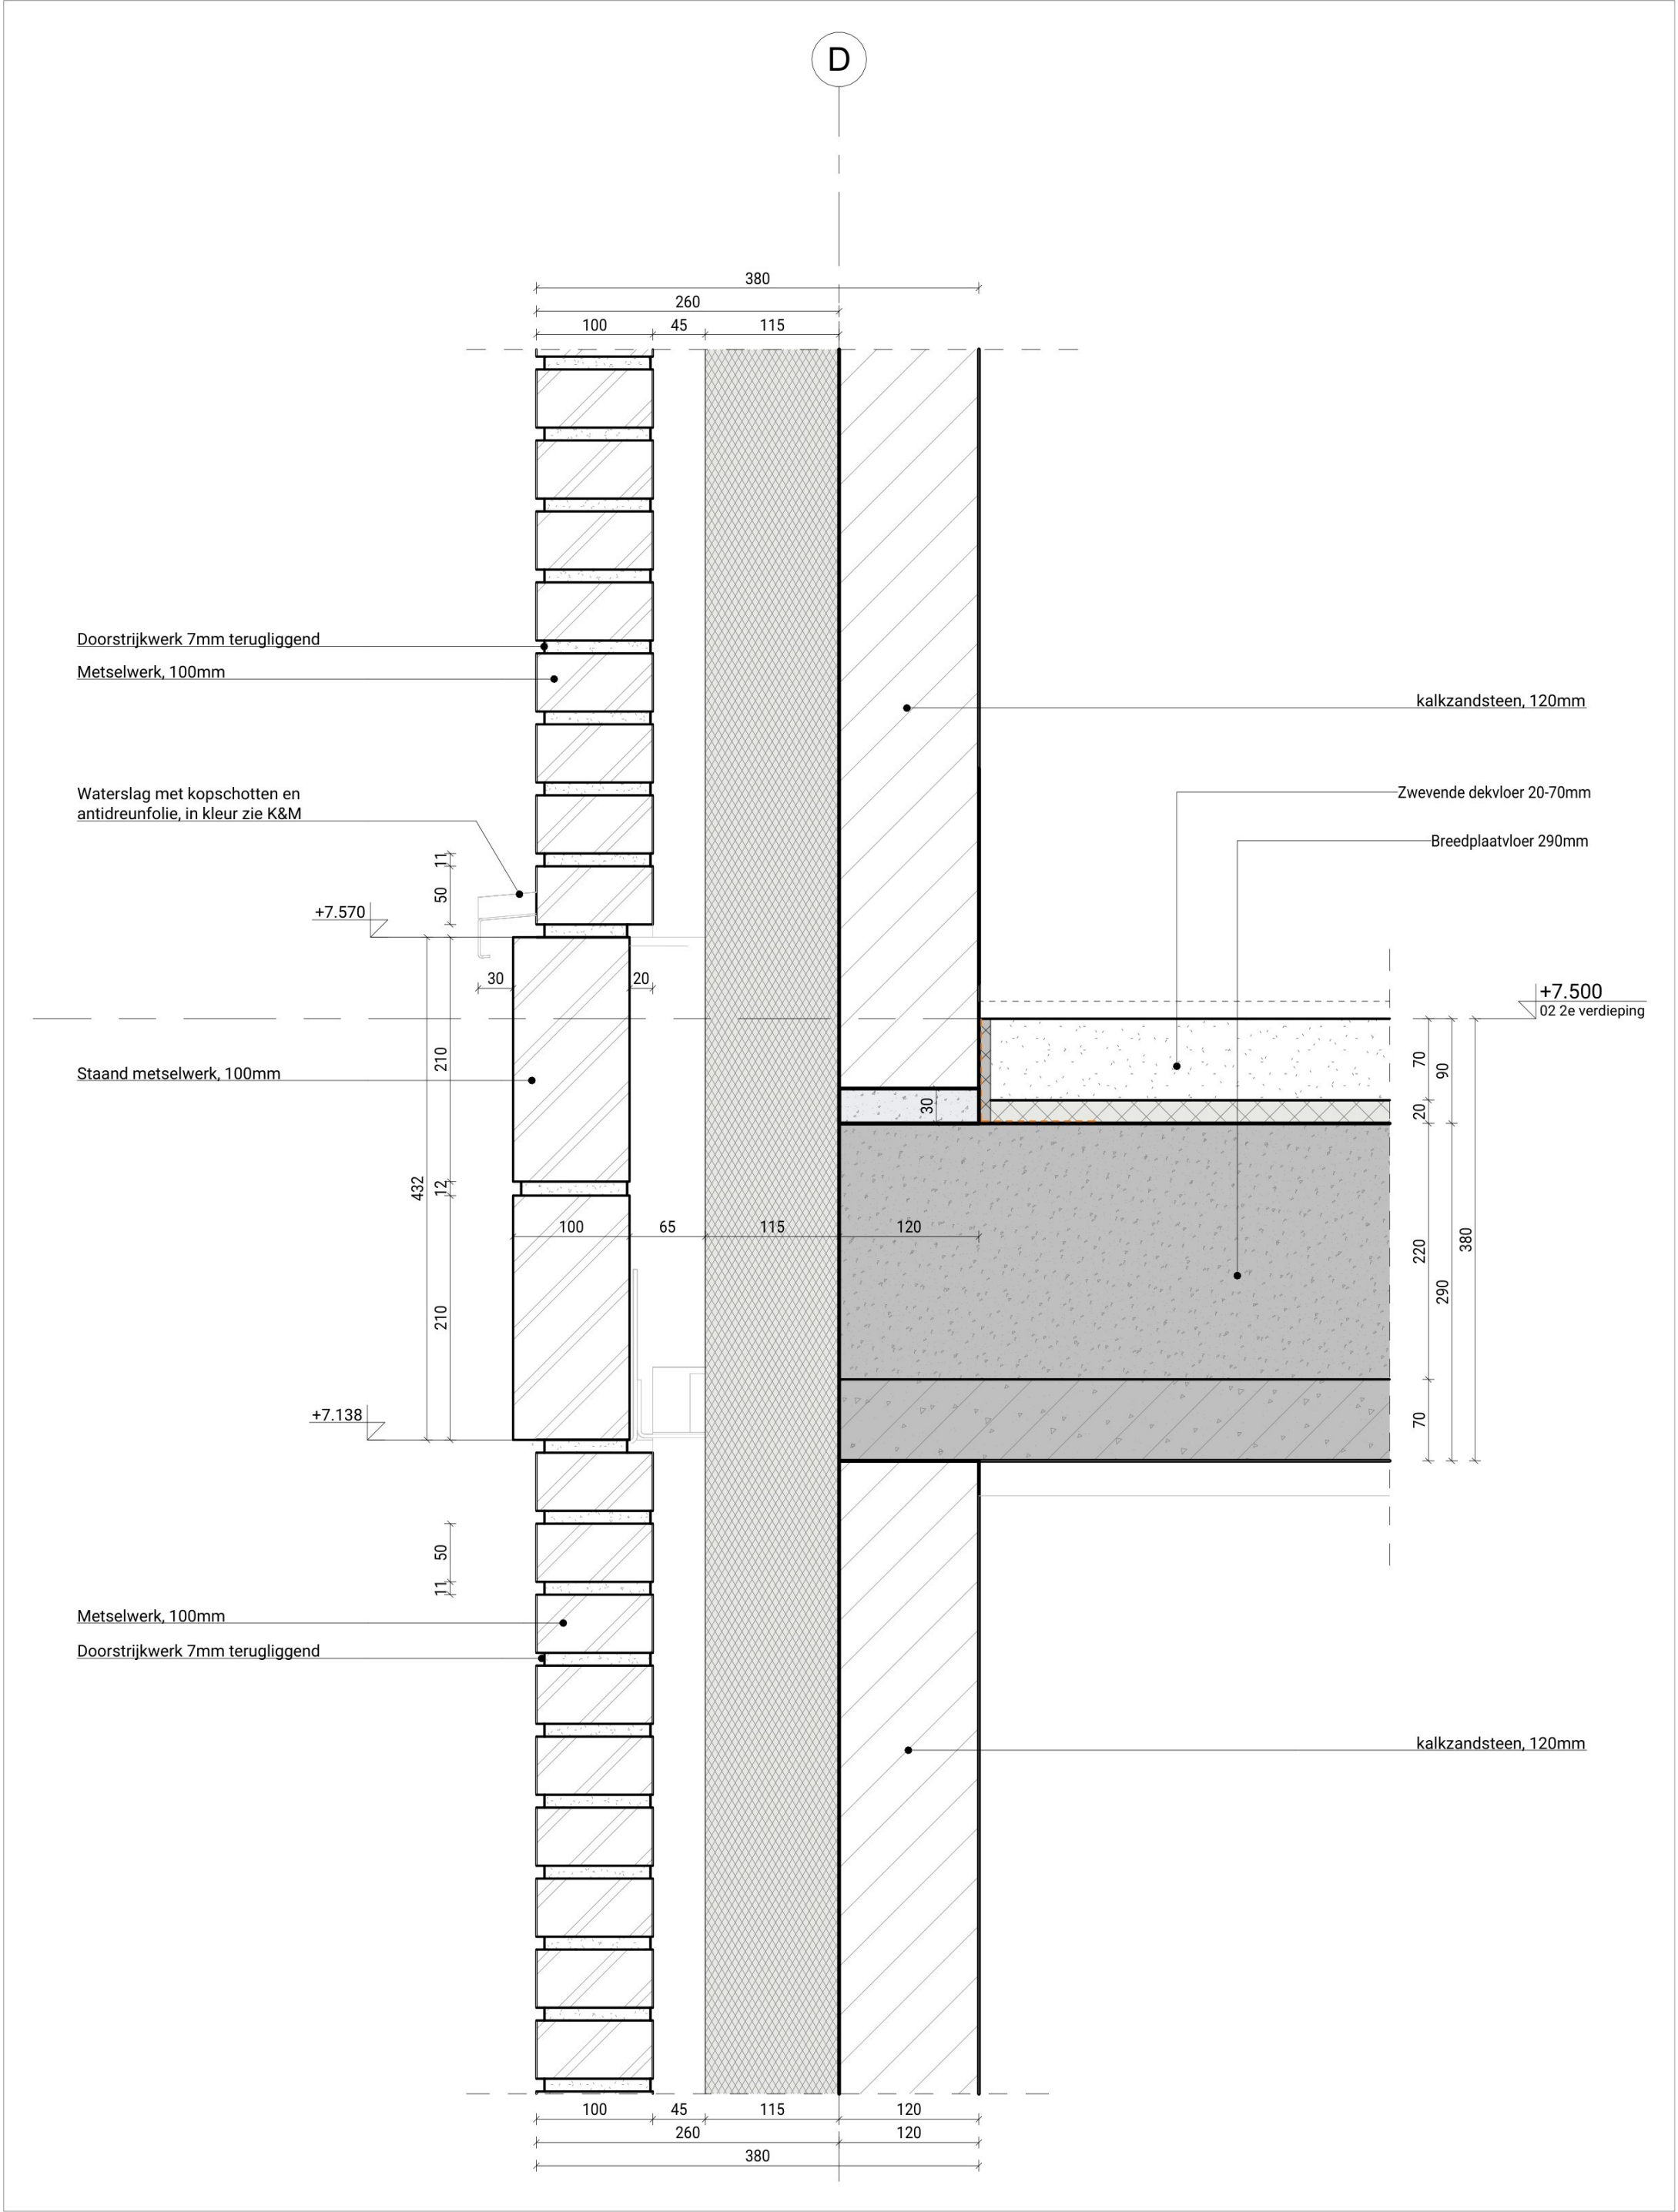



project
Kopermolen blok A
project nummer
2316

onderwerp
Detail set
Staand metselwerk, liggend
metselwerk

SCHAAL	1:5	TEKENING NUMMER
FORMAAT	A3	
DATUM	29.05.2026	
WIJZIGING		

V.12

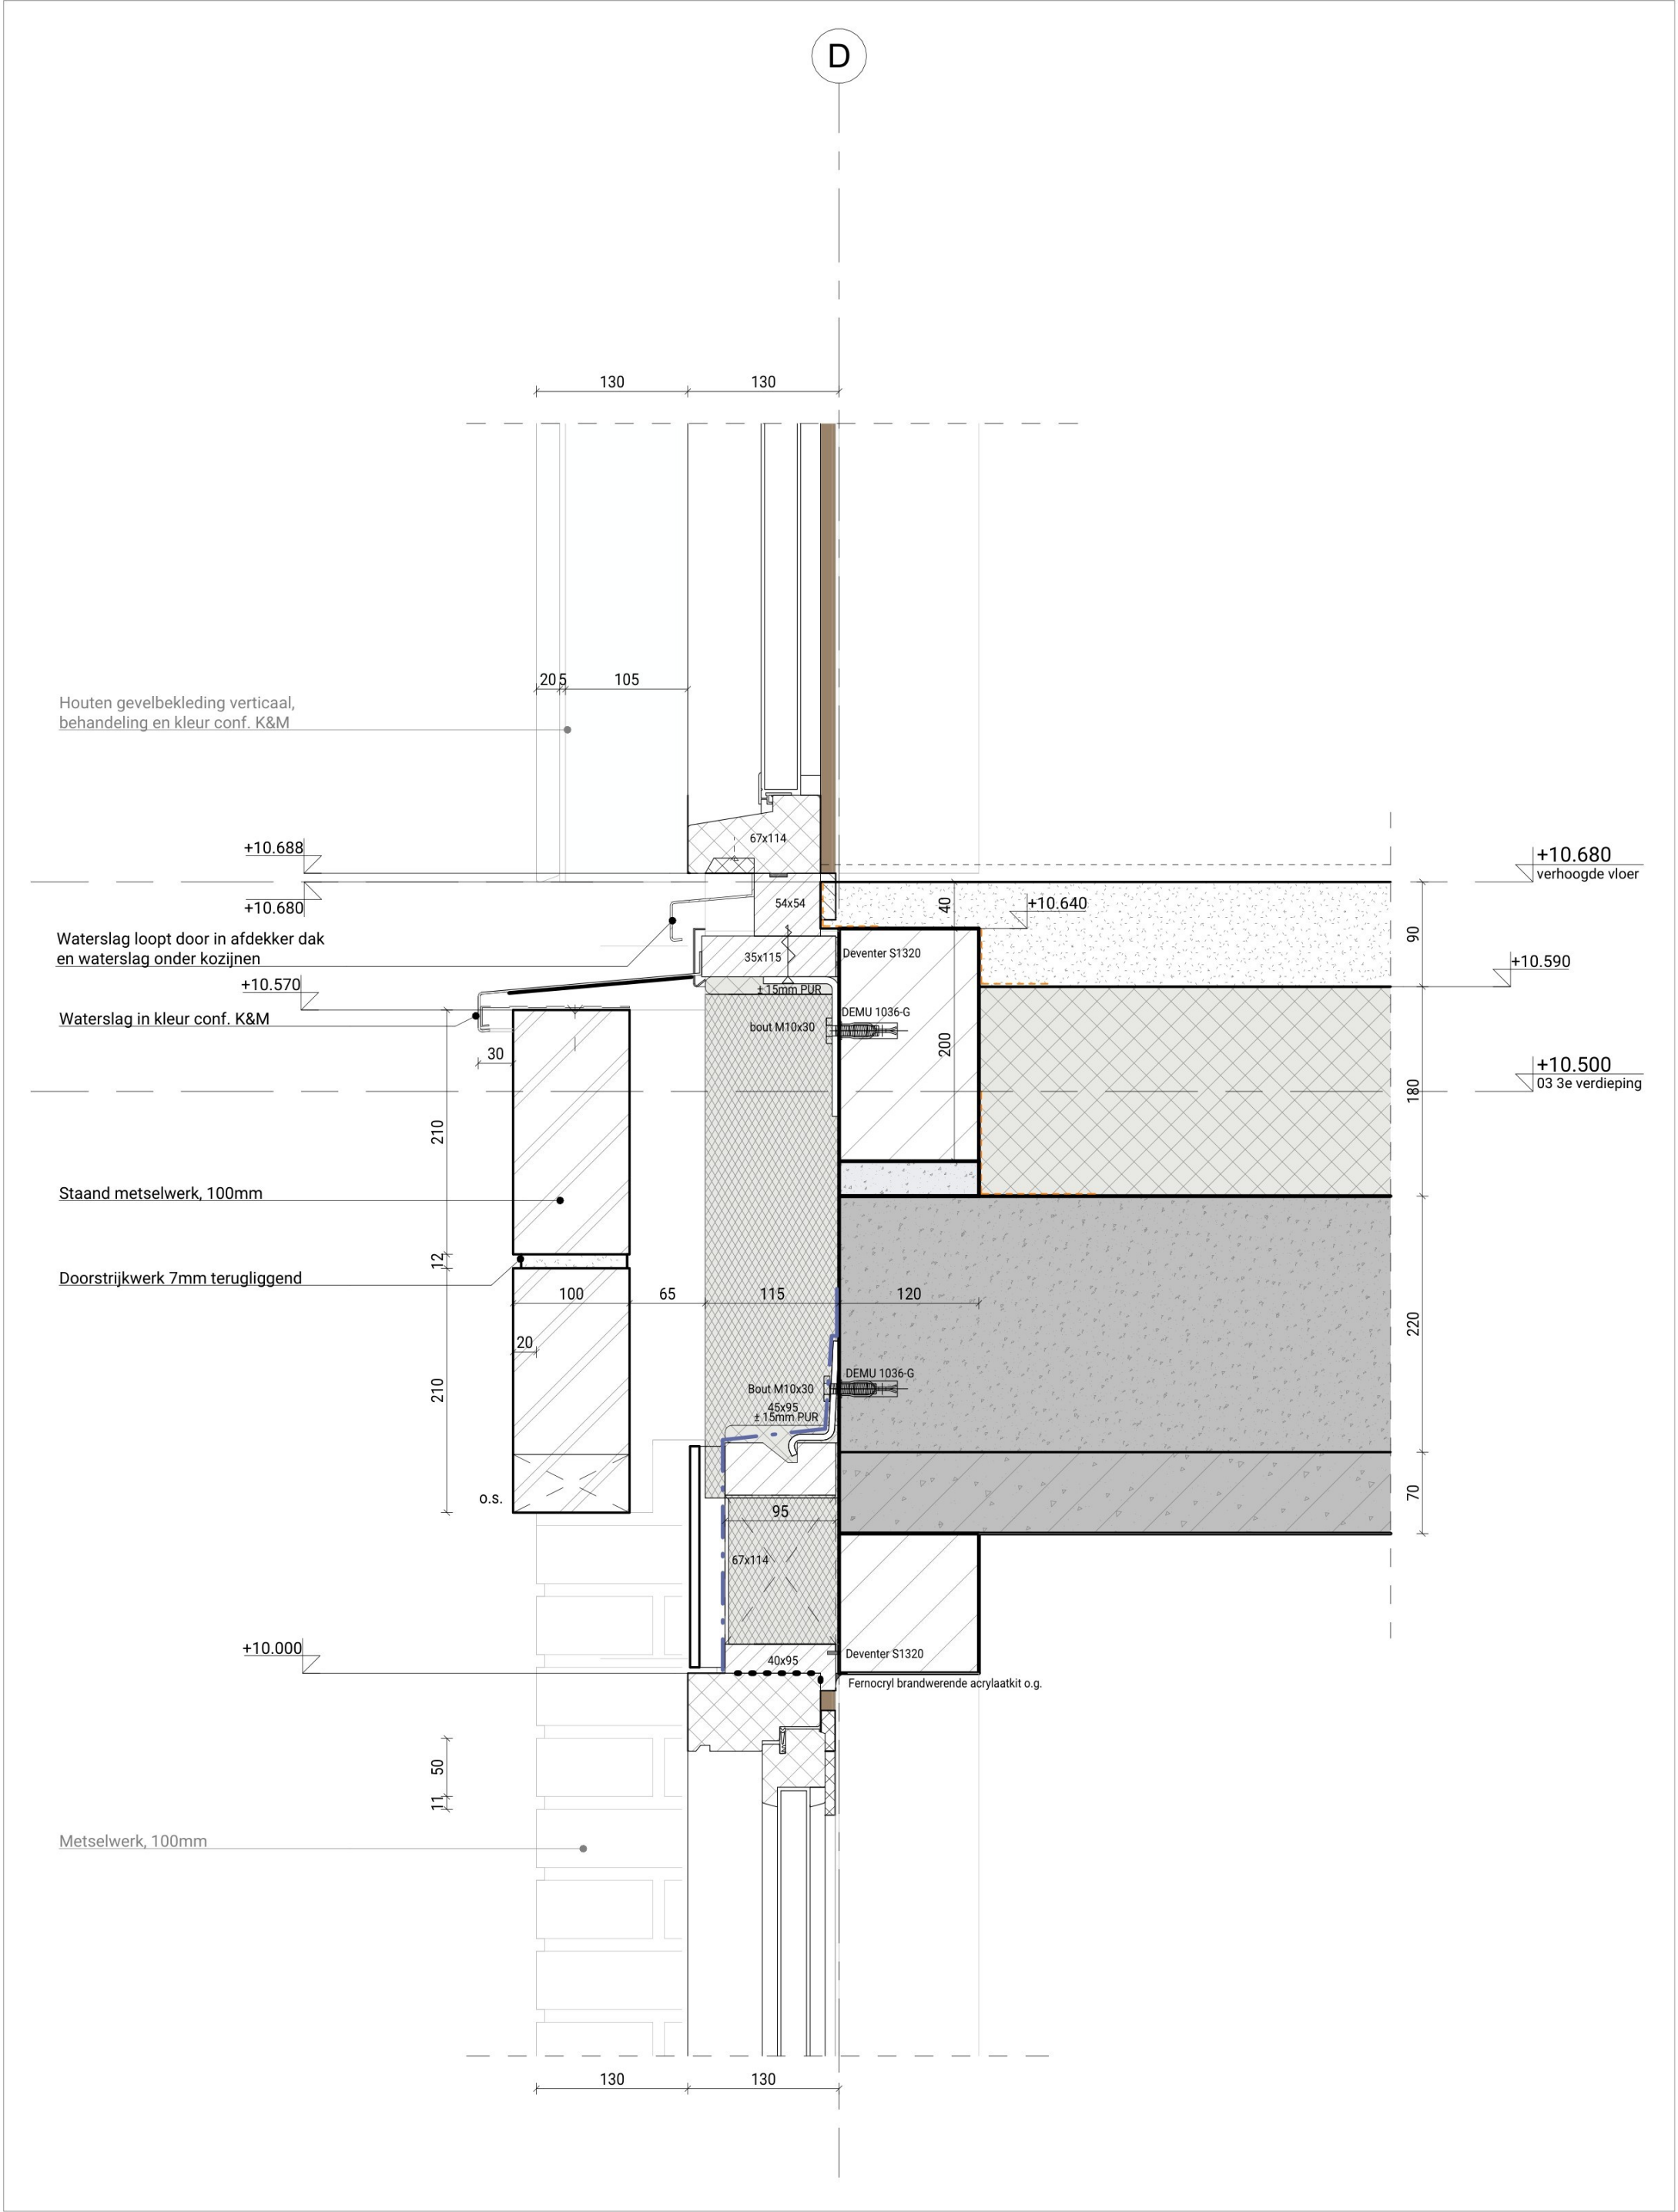

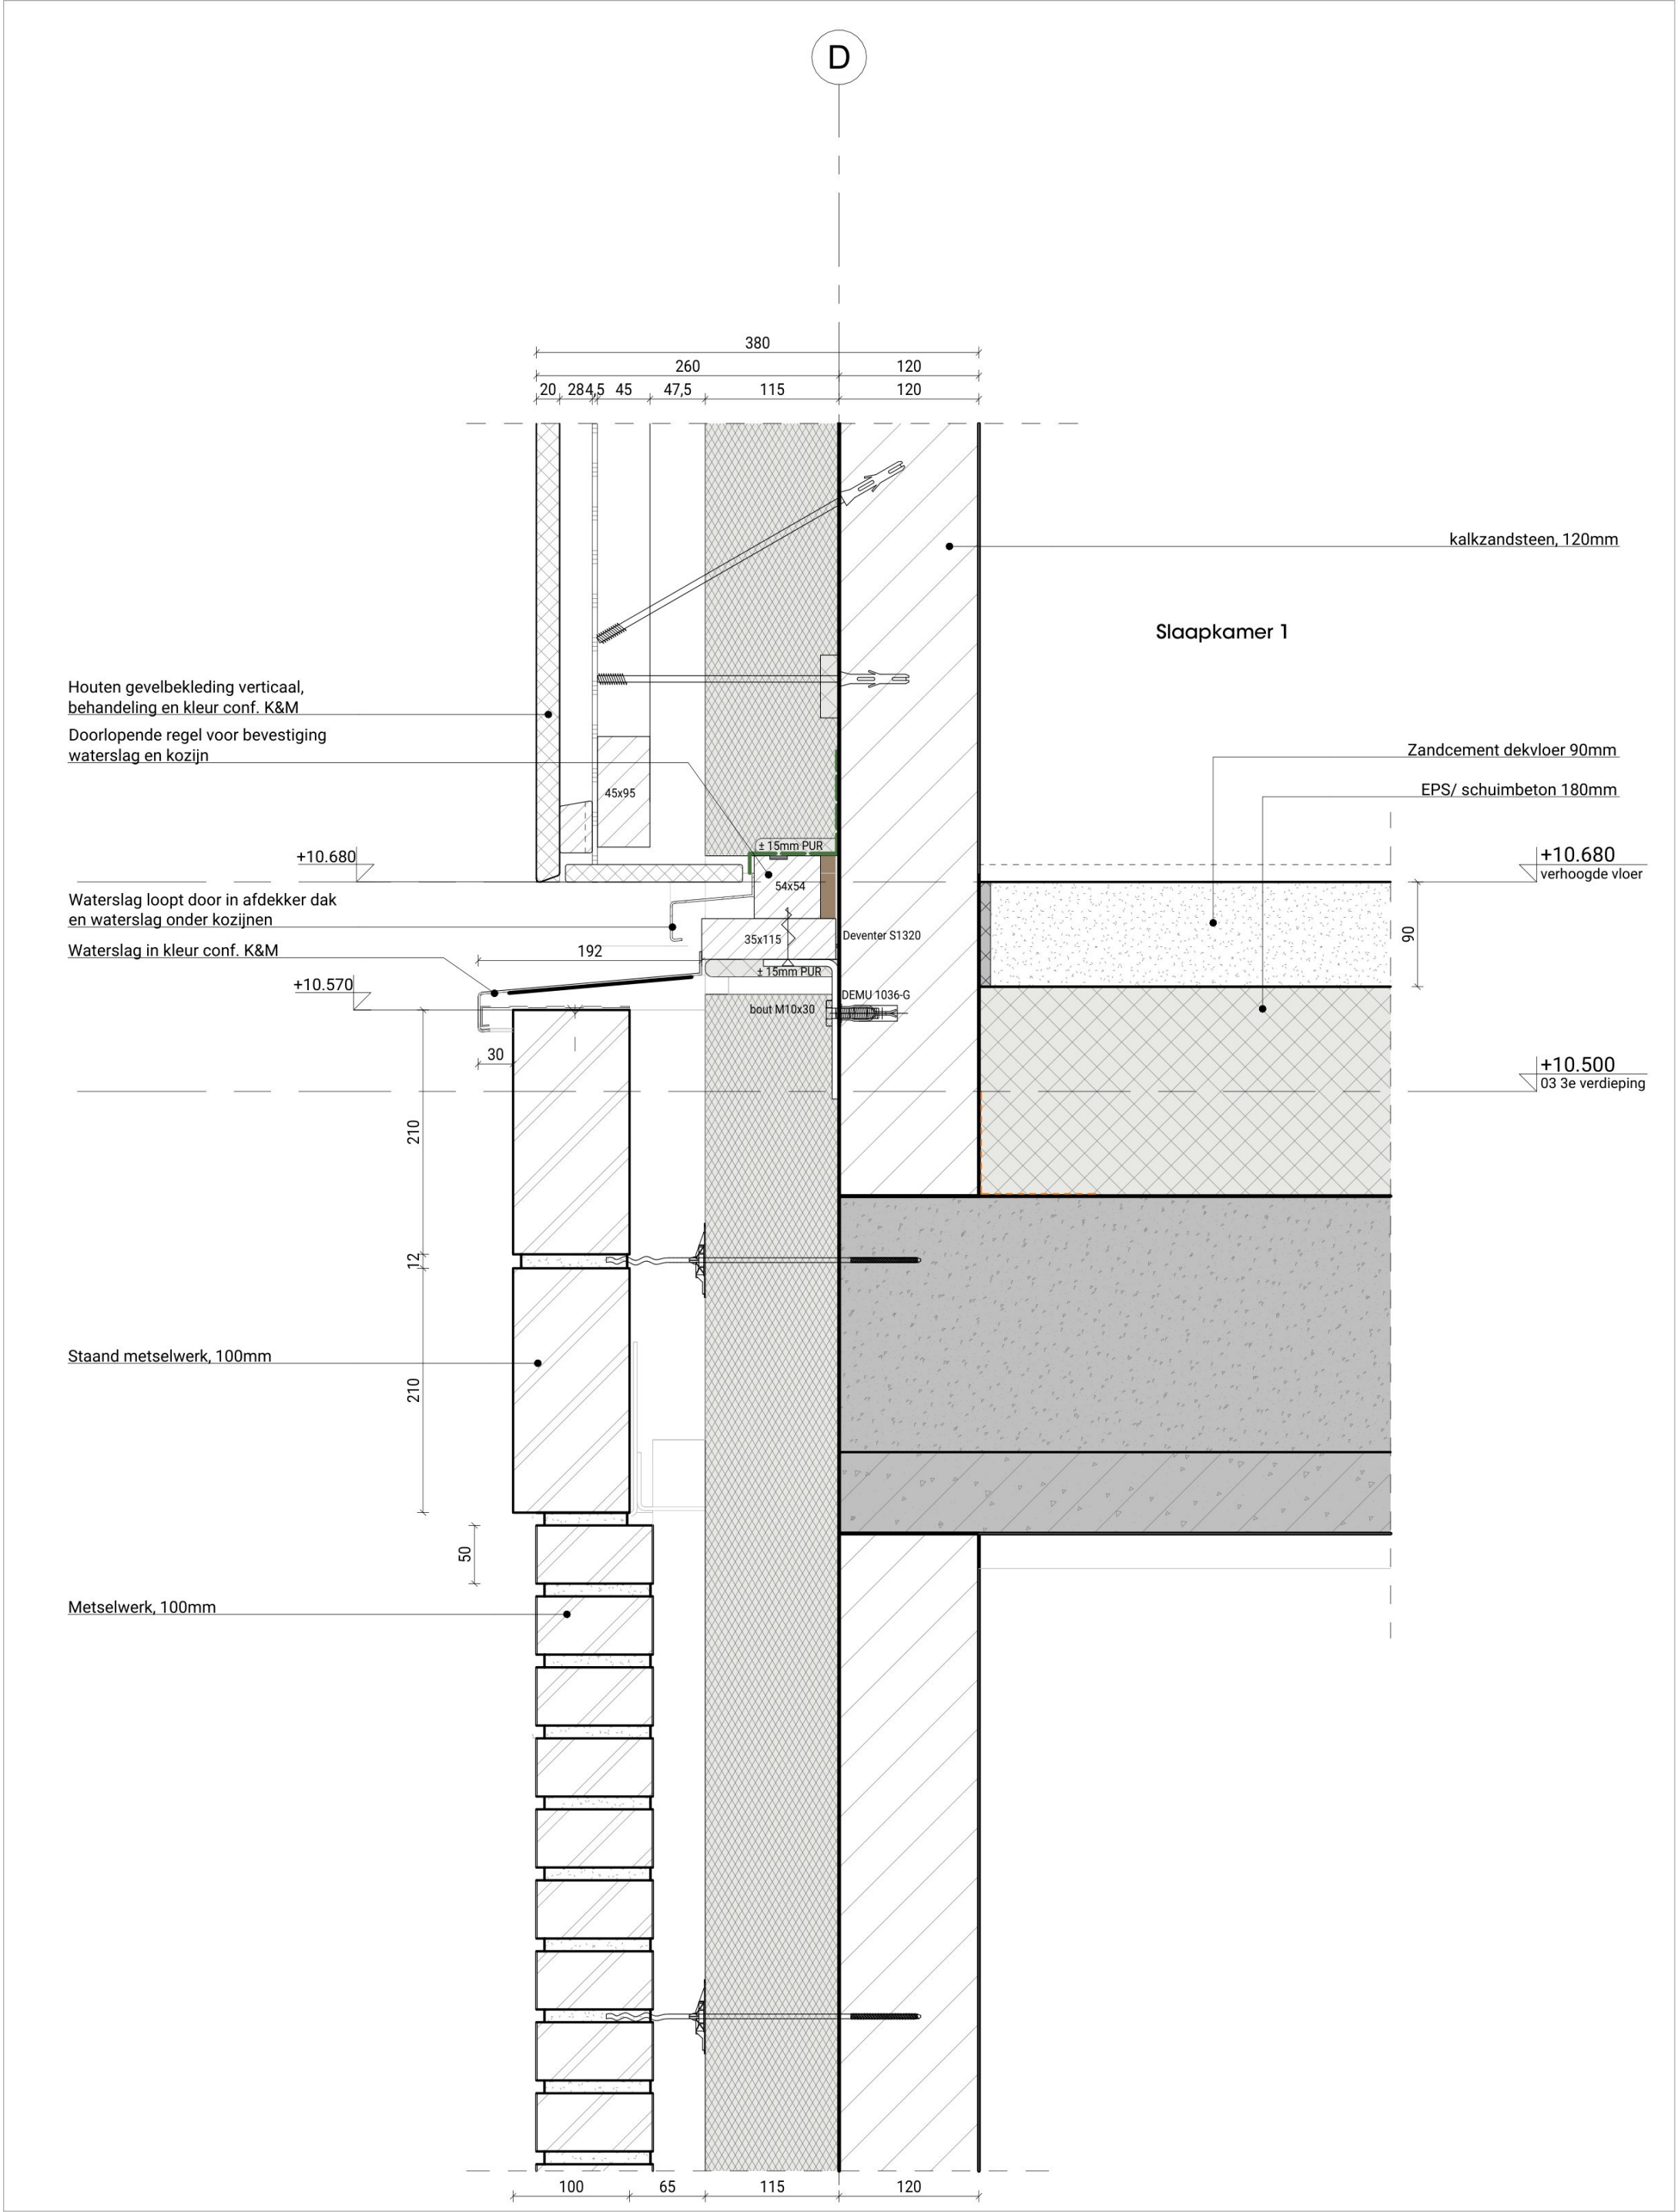


project
Kopermolen blok A
project nummer
2316

onderwerp
Detail set
Staan metselwerk, houten latten,
verhoogde vloer

SCHAAL 1:5
FORMAAT A3
DATUM 29.05.2026
WIJZIGING

TEKENING NUMMER

V.14

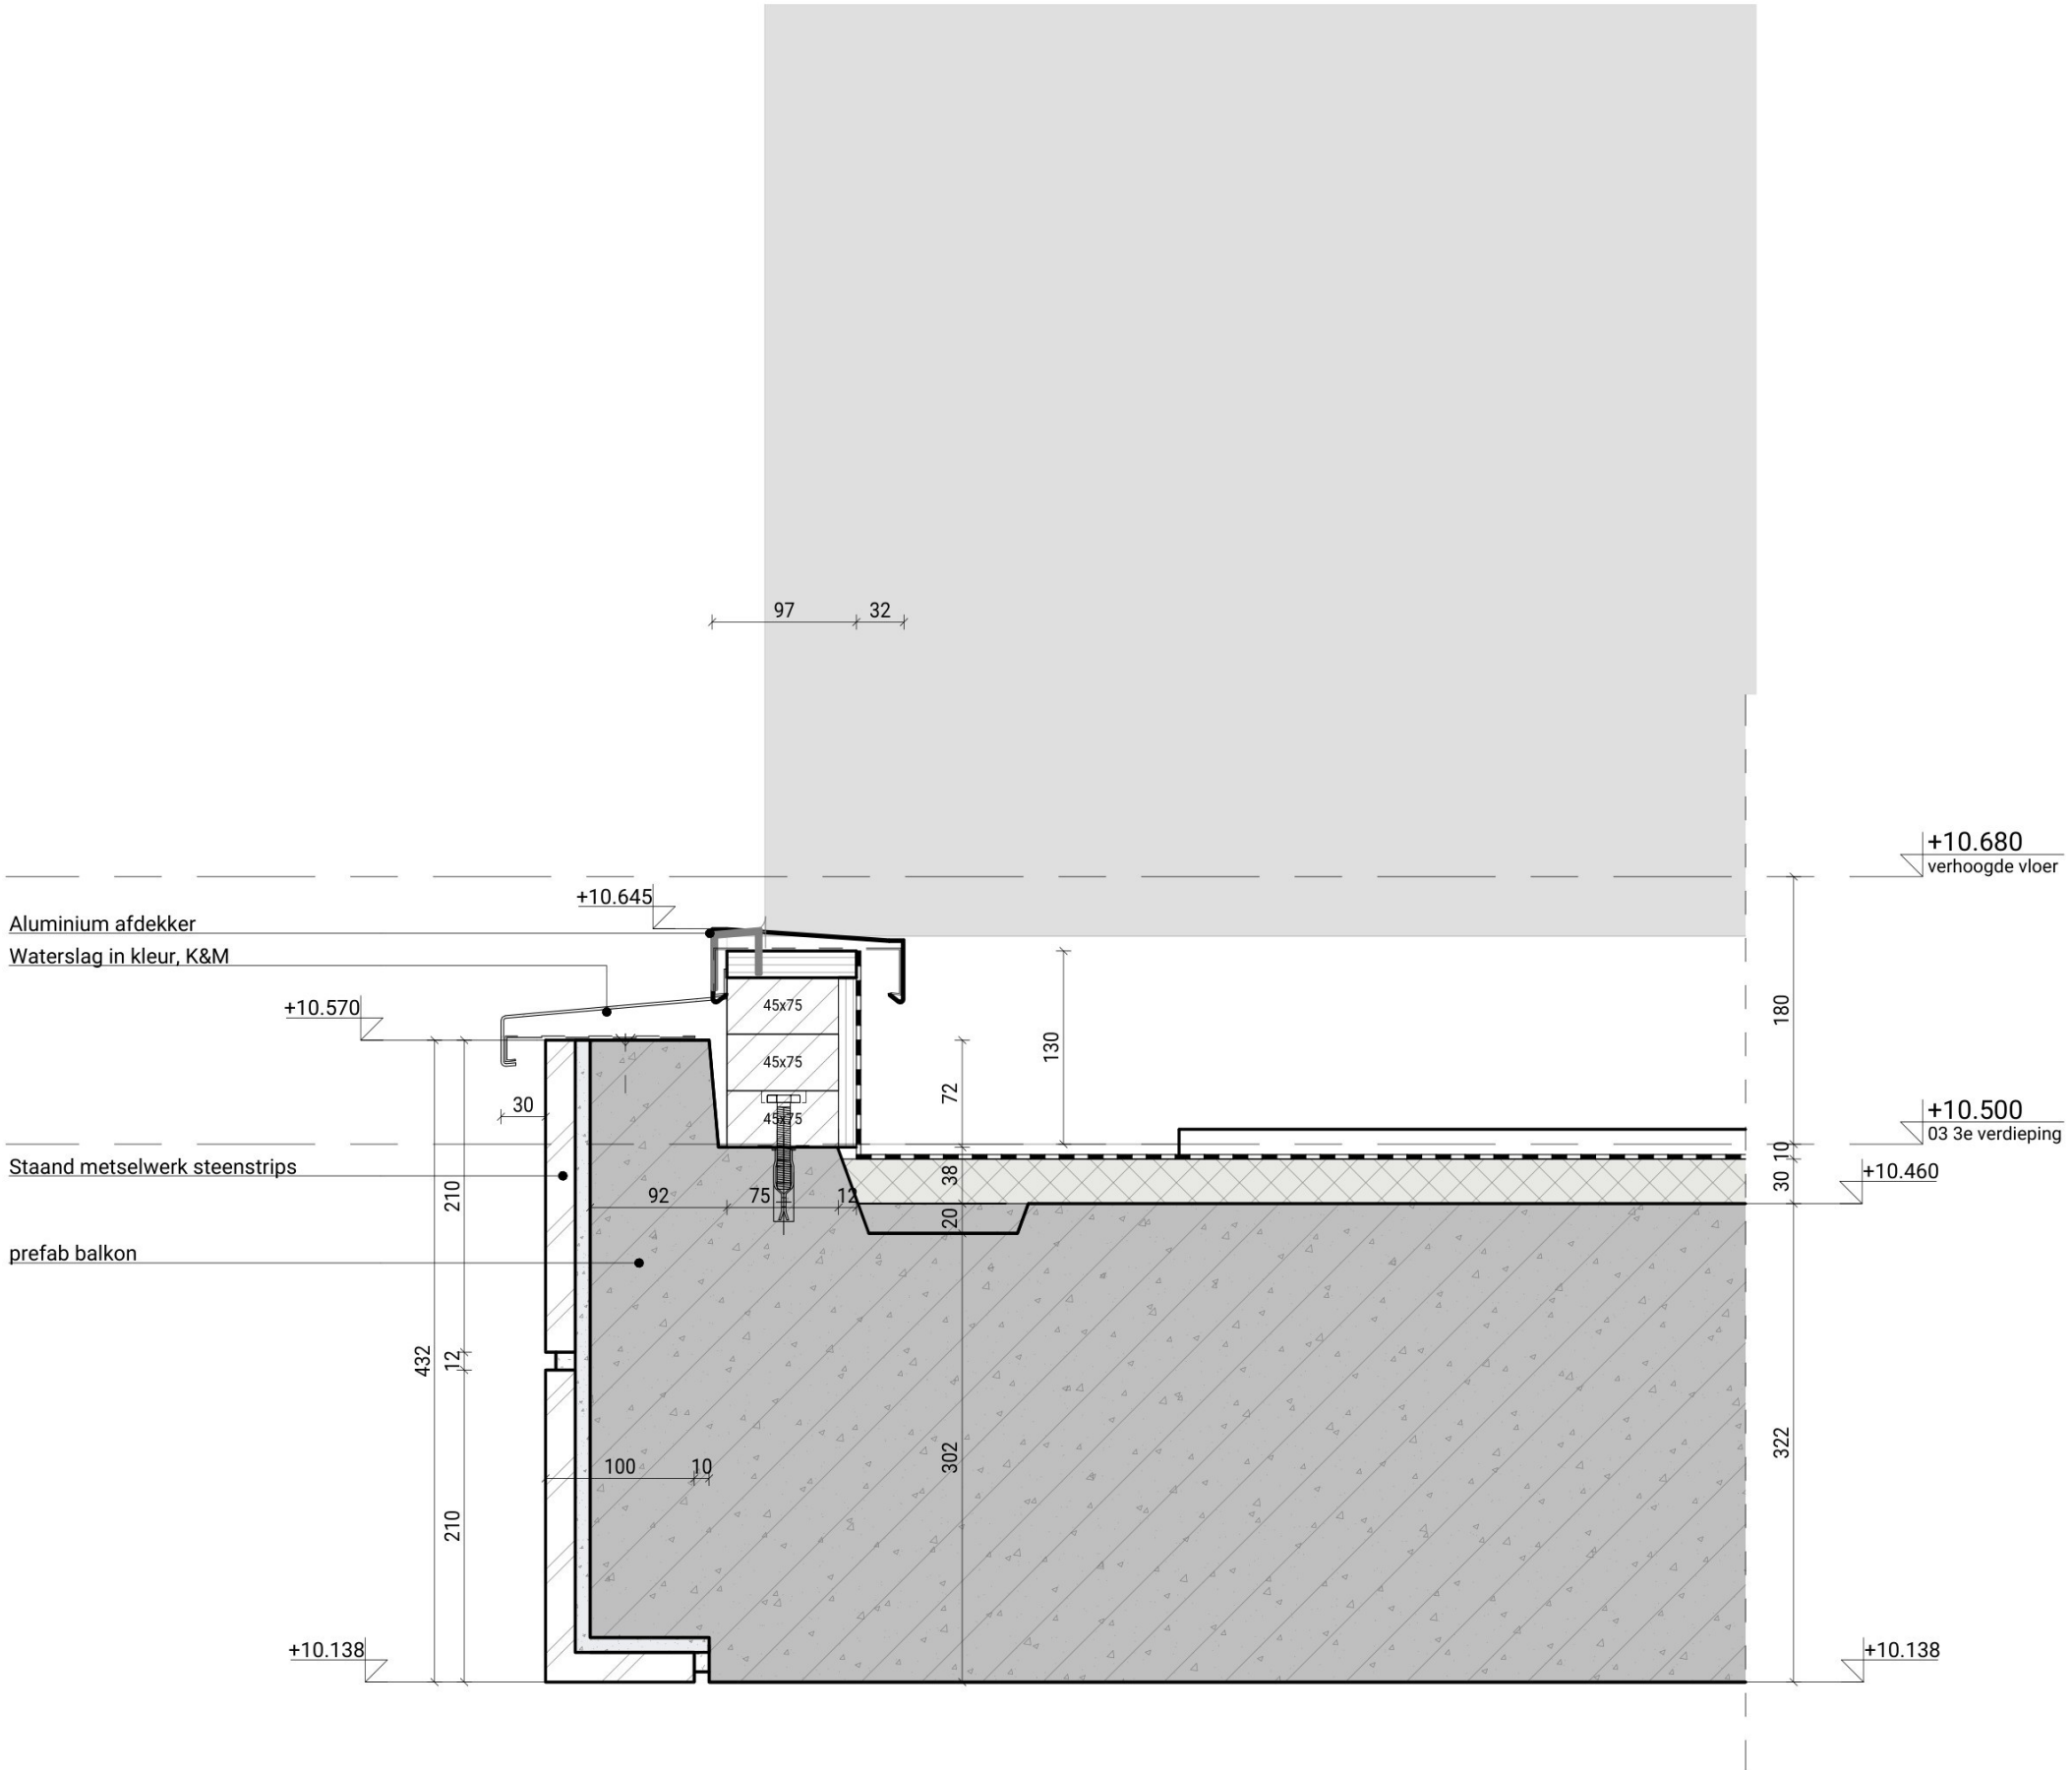

Vlakke donkere pan

Aluminium afdekker schuine kap

WBP multiplex 18mm

Aluminium afdekker platdak

Dichte houten horizontale
gevelbekleding

HSB, 121mm

UNP 140


Houtenbalklaag 38x184, tussen stalen
consoles

Houten latten

+14.221

+13.950

+13.700

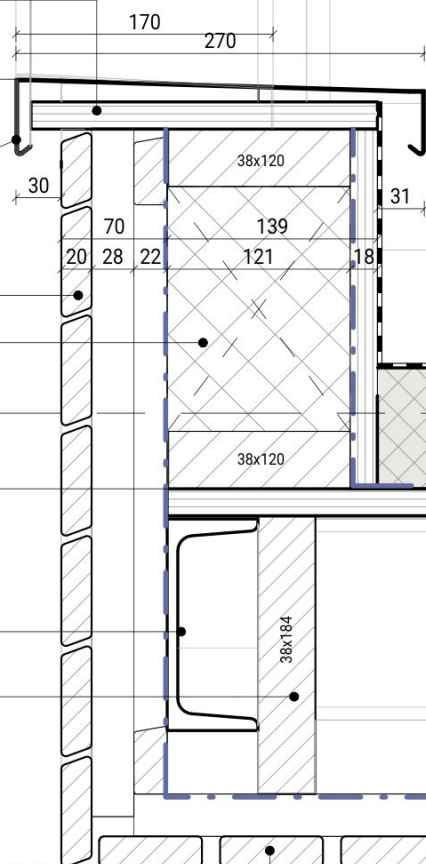

Afschotisolatie EPS gem 80mm, samen met
onderliggende laag gem. Rc=6,3m²·K/W

+14.000
04 4e verdieping


+13.950

+13.748

+13.700

Dampopen folie zwart

B

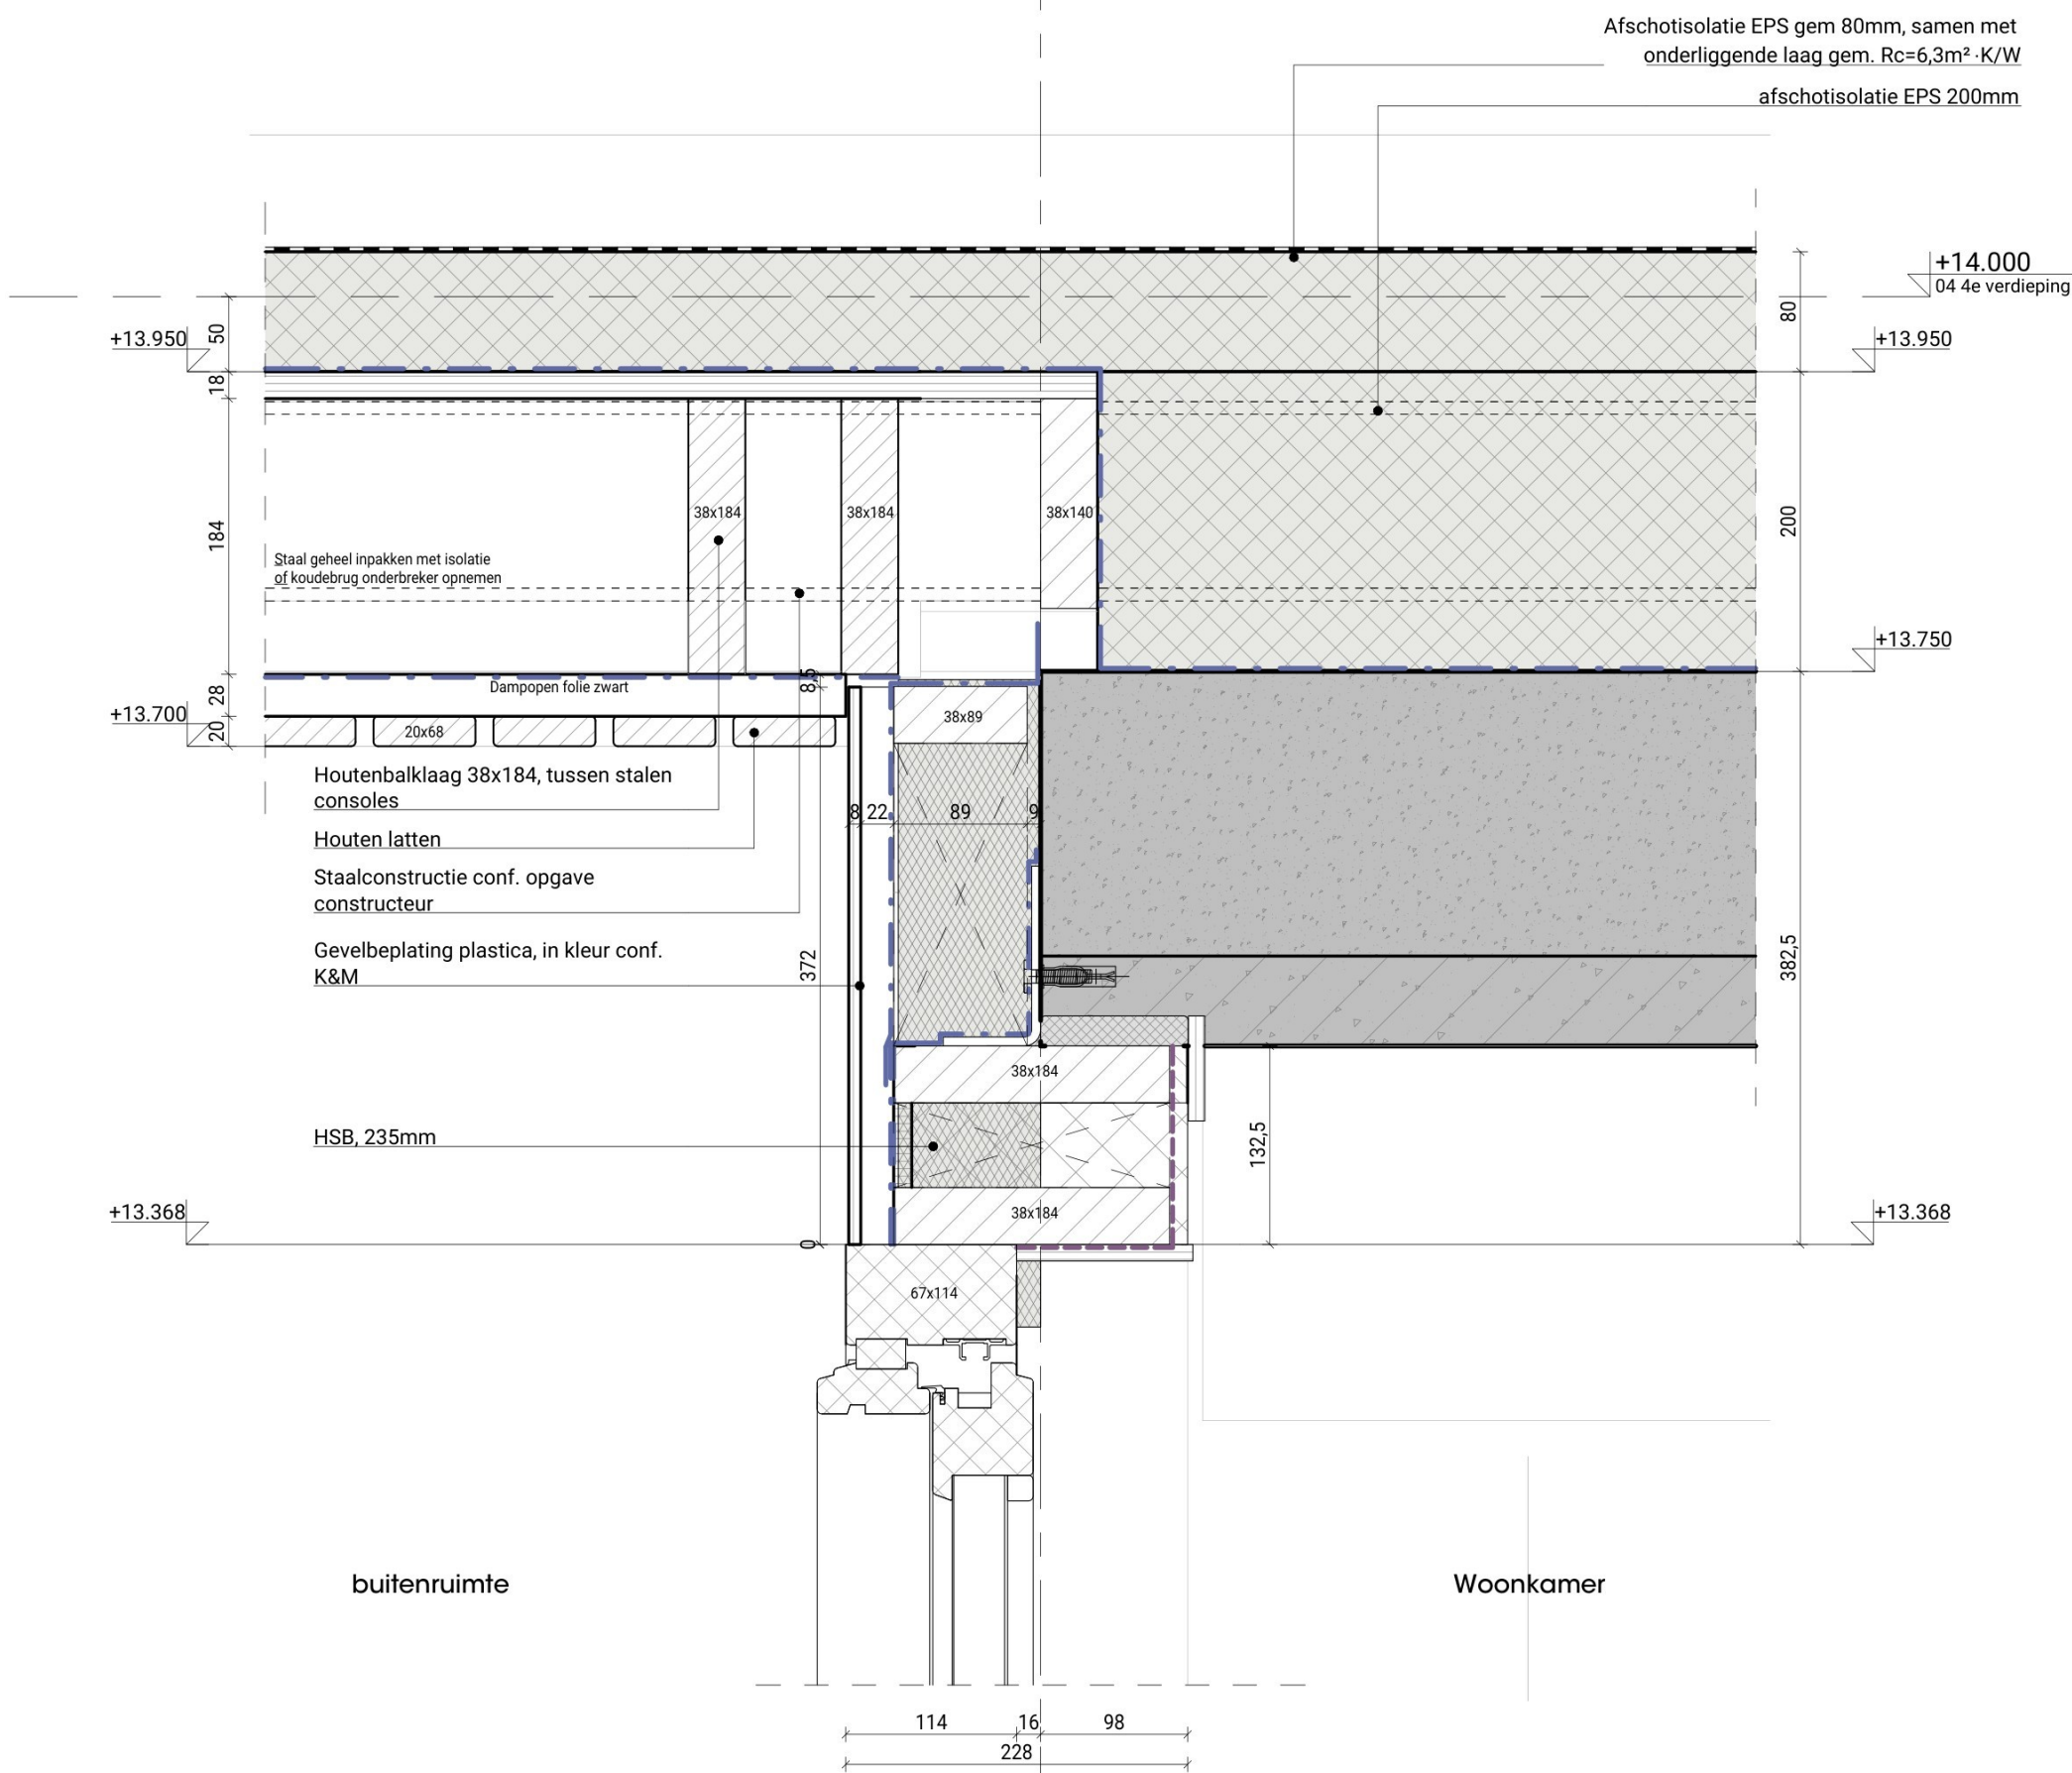


B

Keramische vlakke dakpan

Verholen goot profiel

Aluminium afdekker schuine kap

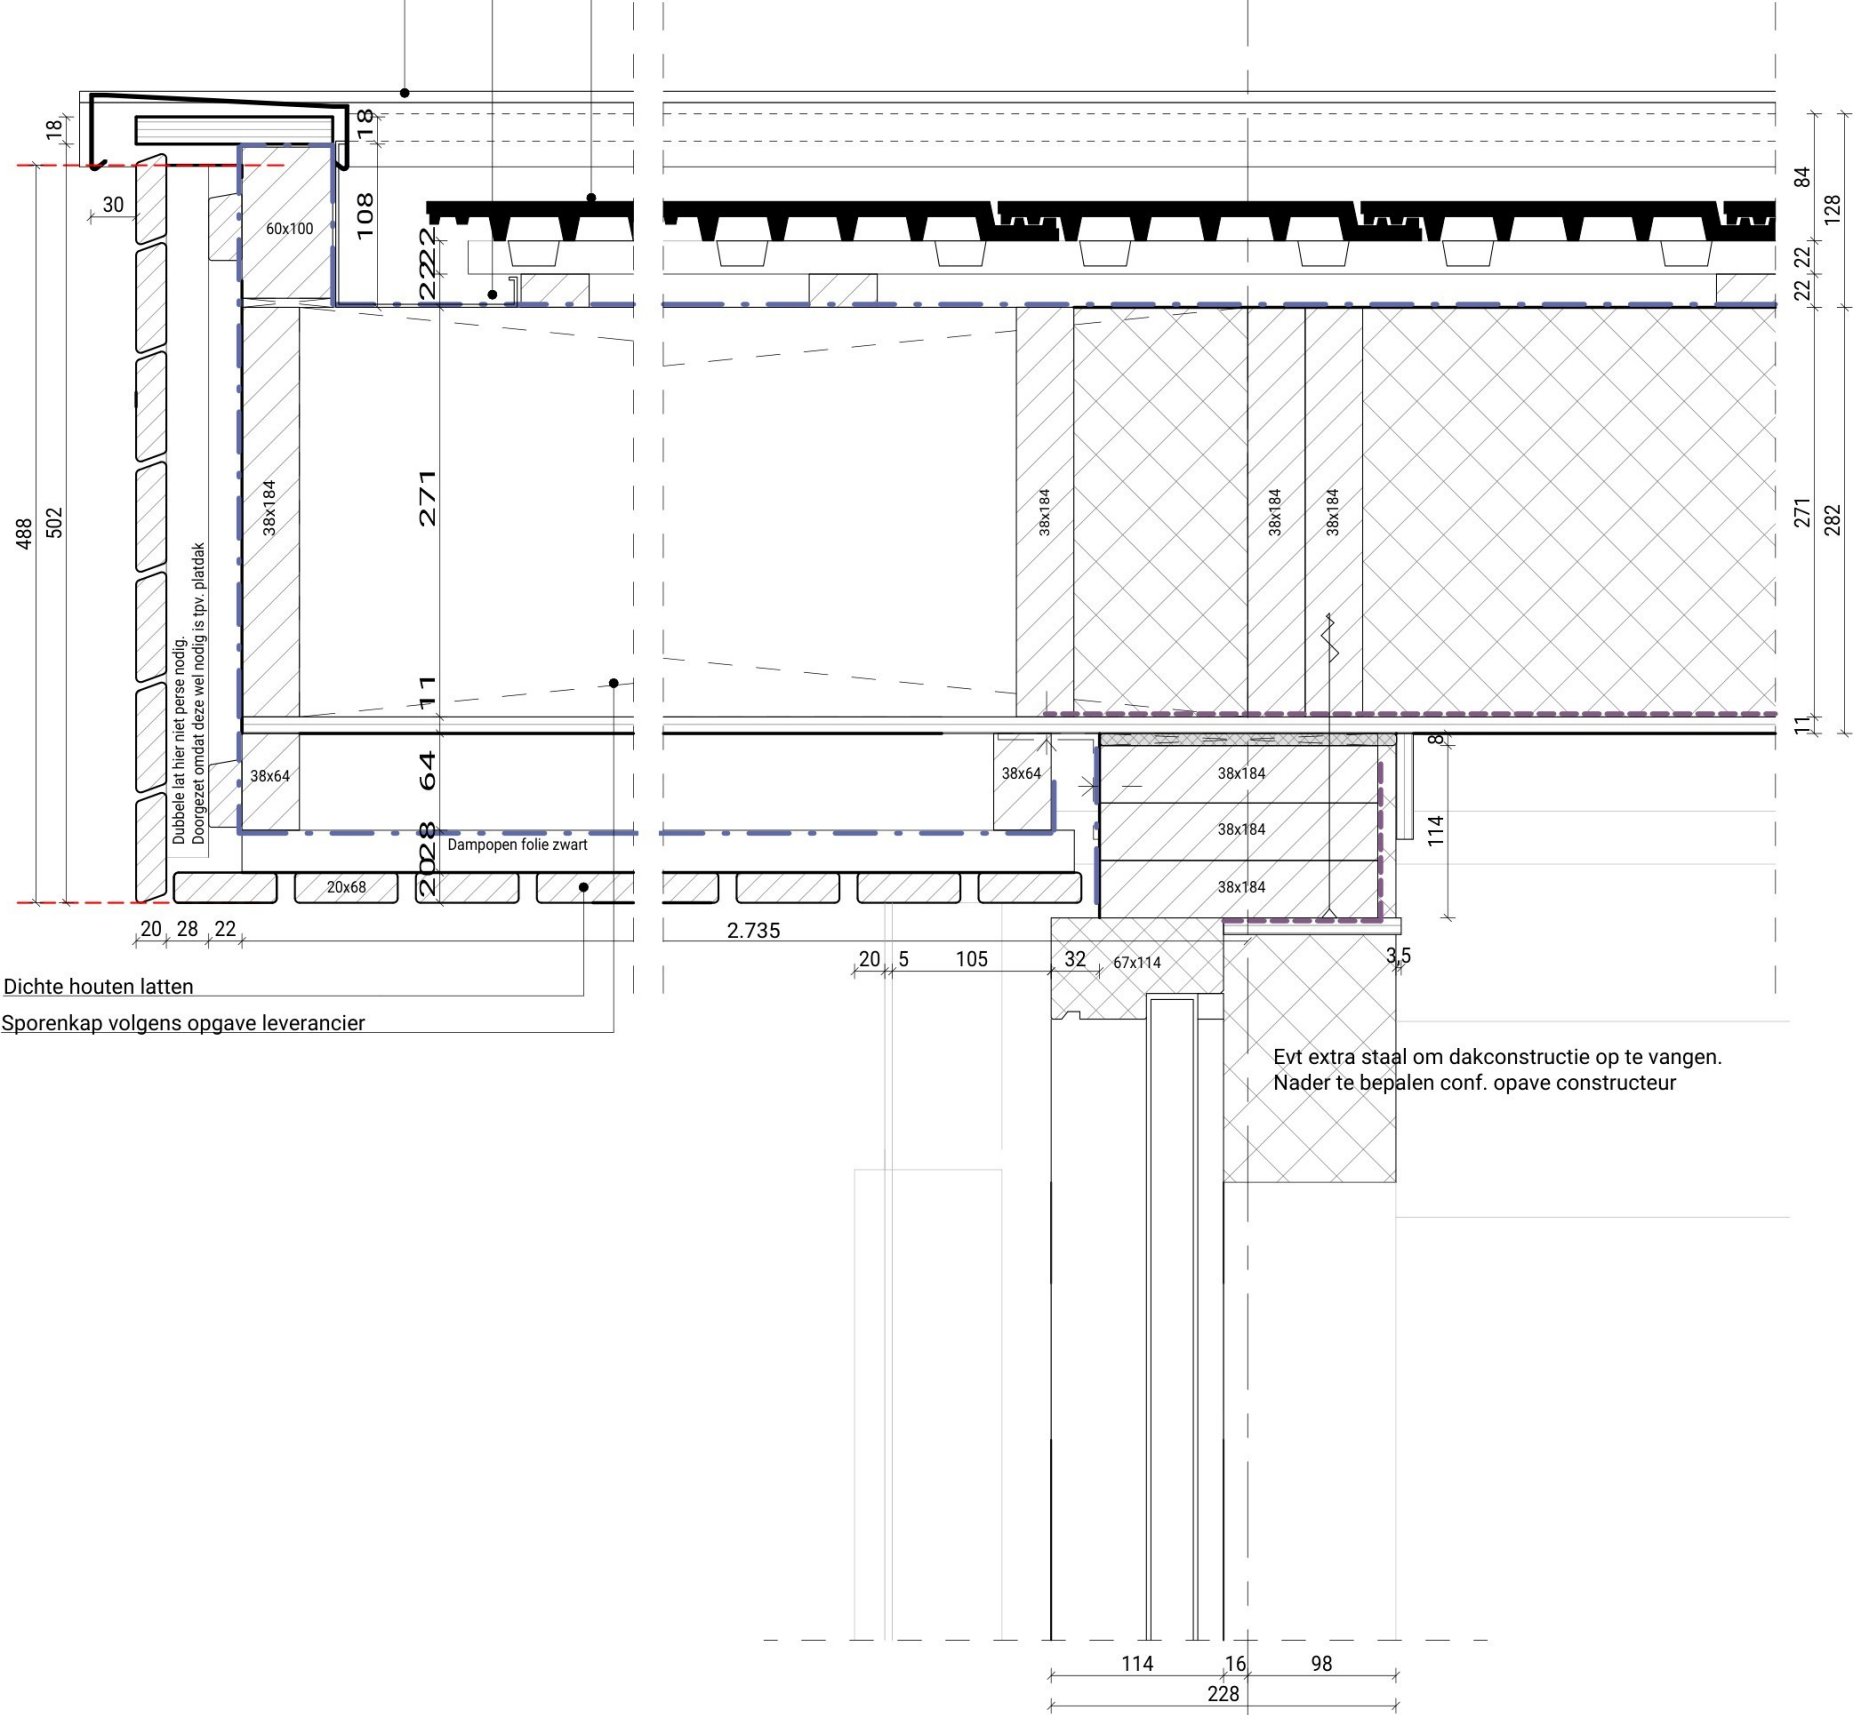

Dichte houten latten

Sporenkap volgens opgave leverancier

Evt extra staal om dakconstructie op te vangen.
Nader te bepalen conf. opave constructeur



project
Kopermolen blok A
project nummer
2316

onderwerp
Detail set
Dakrand, schuinekap, vlakke pan,
bovendorpel kozijn

SCHAAL 1:5
FORMAAT A3
DATUM 29.05.2026
WIJZIGING

TEKENING NUMMER

V.18

Sporenkap volgens opgave leverancier
Vlakke pan donker, zie K&M

375
latafstand ntb. bij keuze pan

+14.000
04 4e verdieping

+13.750

Dichtzetten

45x95

8 22

95

Bout M10x30

45x95

± 13mm PUR

DEMU 1036-G

Deventer S1320

Fernocryl brandwerende acrylaatkit o.g.

kalkzandsteen, 214mm

Slaapkamer 2

Hwa
Gevelbeplating plastica, in kleur conf.
kleur en materiaalstaat
Dichte houten verticale gevelbekleding

+13.188

191

321

114

16

214

214

