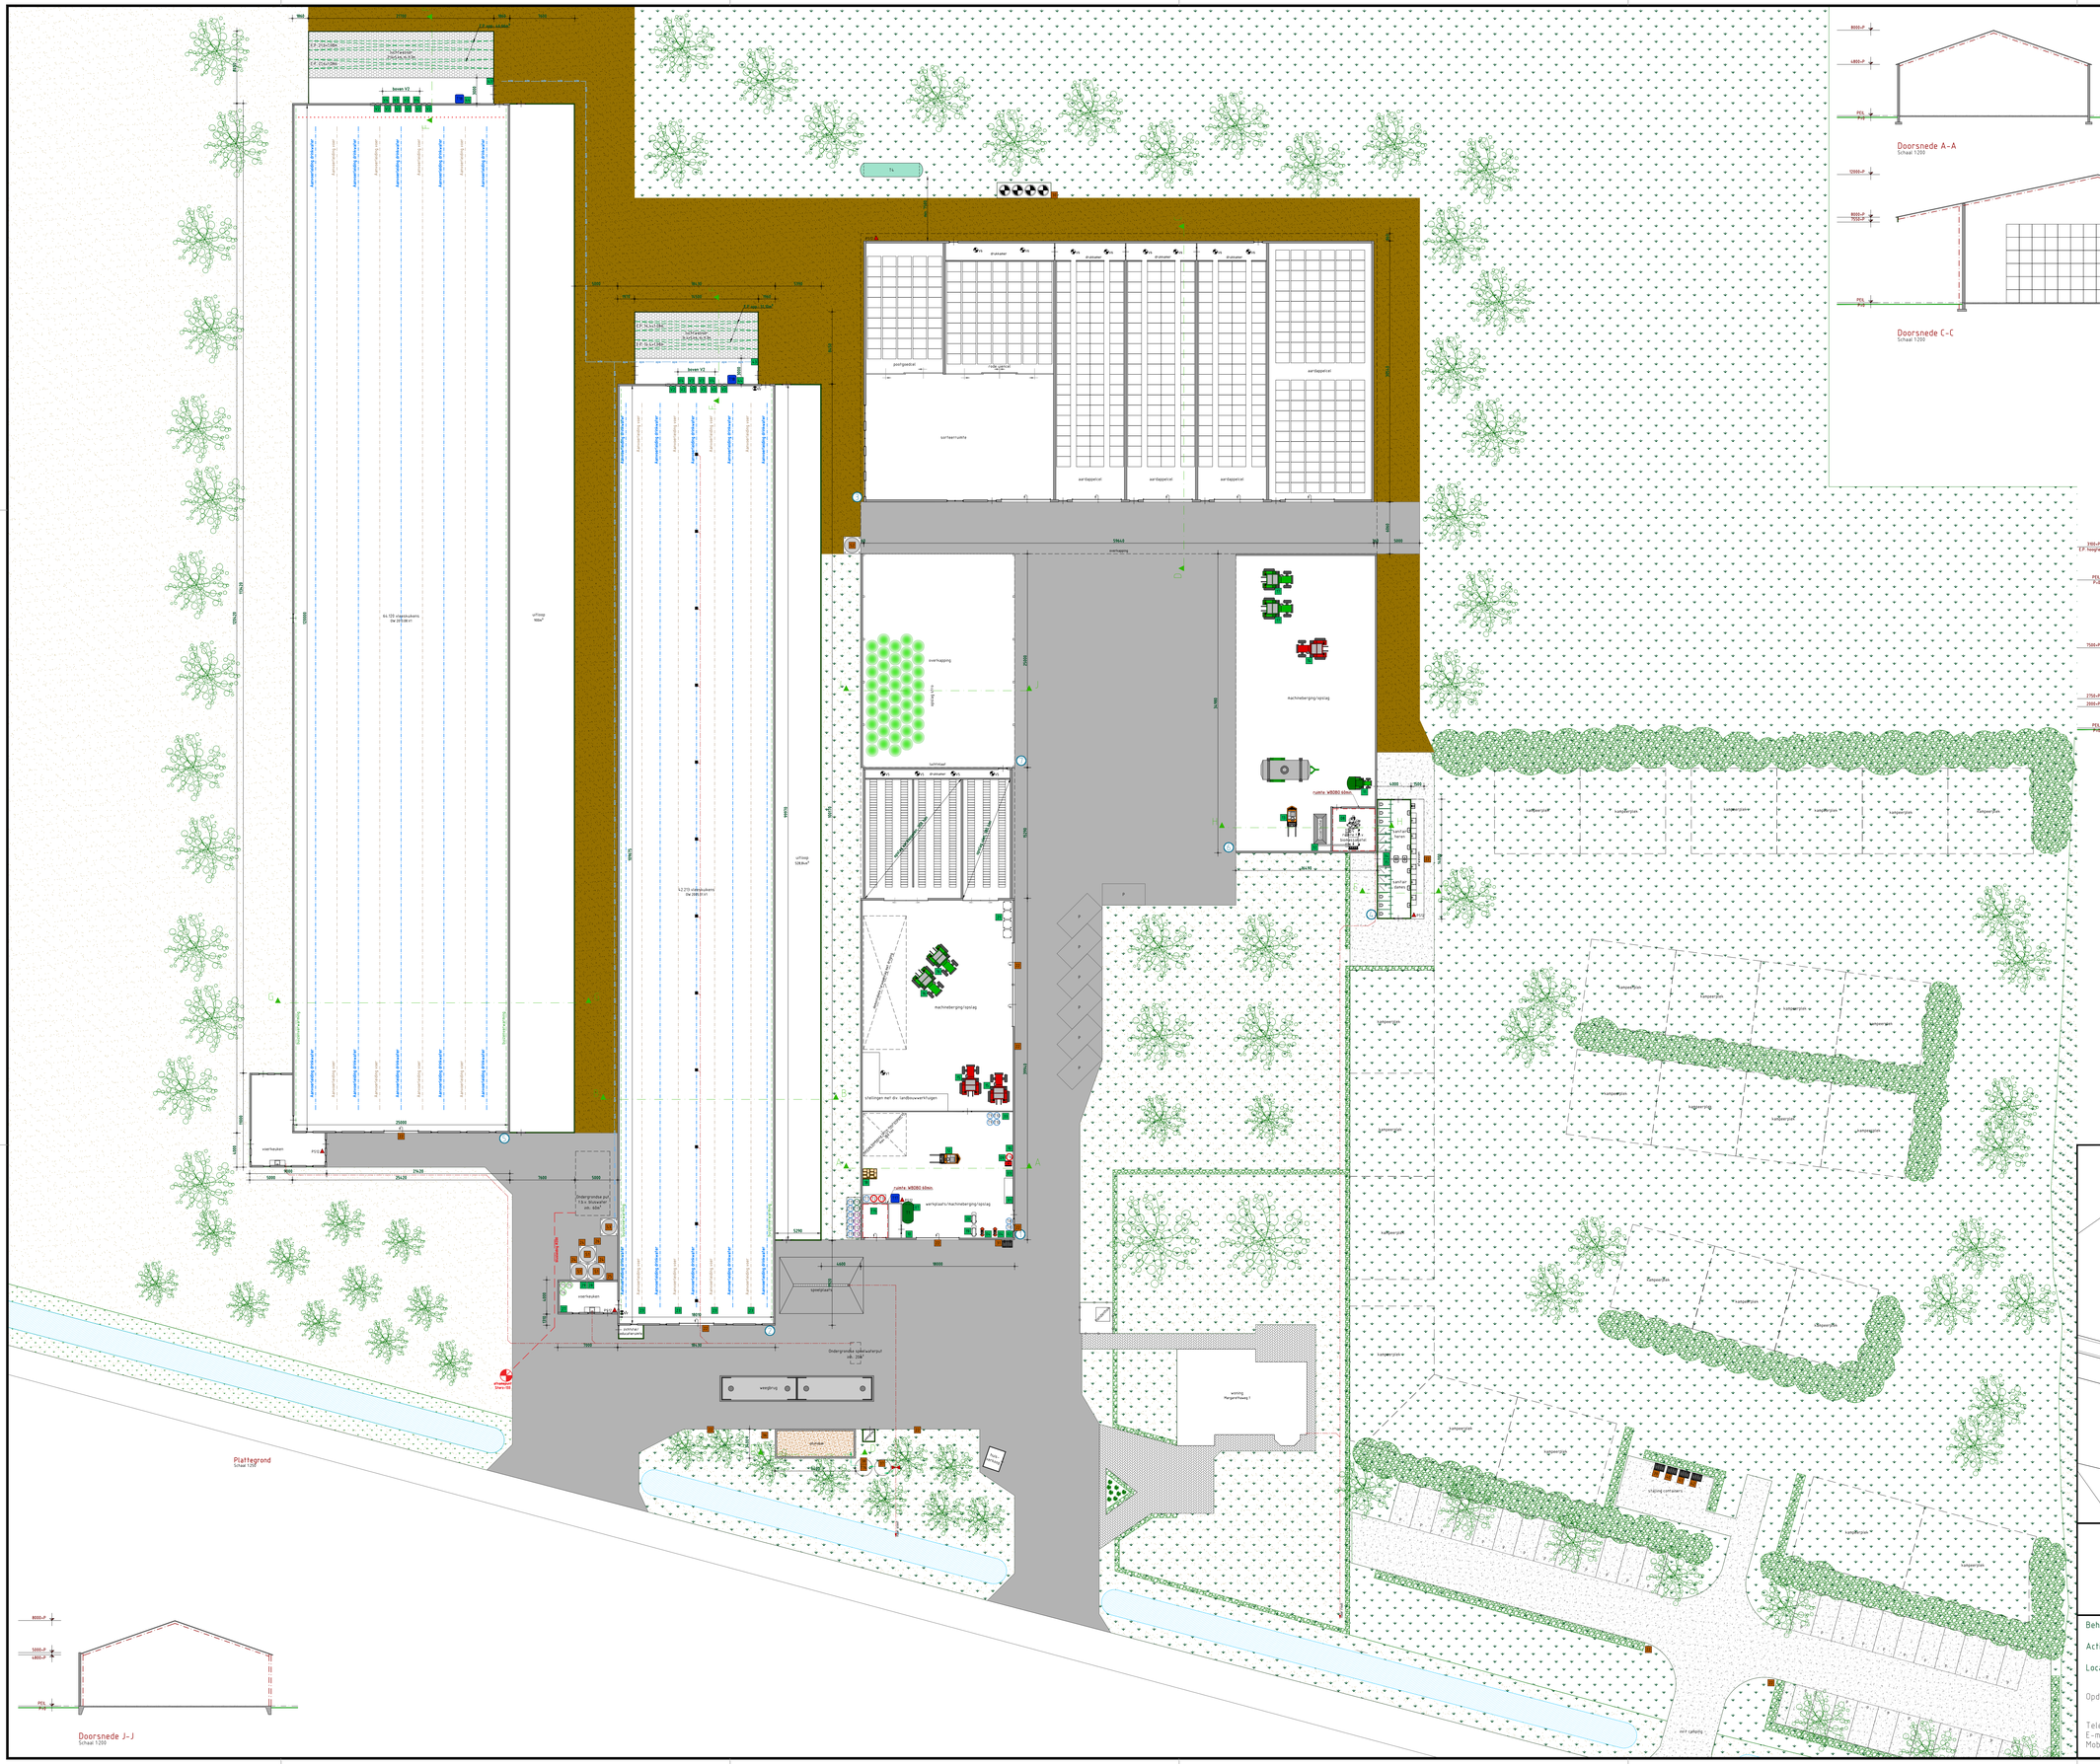

RENVOOI MOTOREN

Nr.	St.	Omschrijving	kW
1.	1x	Werkbank met div. handgereedschappen, hst.	0.5
2.	1x	Slijpsteen	4.5
3.	1x	Snijrad	1.5
4.	2x	Compressor	2.2
5.	1x	Silijnmachine	0.4
6.	1x	Boormachine	0.8
7.	1x	Pomp f.b.v. dieseltank	0.35
8.	1x	Biomassakachel	650.0
9.	1x	Noodstroomaggregaat	75.0
10.	2x	Hogedruk reiniger	3.5
11.	1x	Graskeuser (2017)	11.5
12.	1x	Heftruck, gasgestookt (2006)	25.0
13.	1x	Heftruck, dieselgestookt (2012)	38.0
14.	1x	Tractor (2001)	55.0
15.	2x	Tractor (2004 en 2005)	70.0
16.	2x	Tractor (2015 en 2019)	90.0
17.	2x	Tractor (2016 en 2016)	95.0
18.	2x	Kunstmest in zakken op pallet	2 ton
19.	1x	Kunstmestopslag, max. 5 ton in bigbags	10.0
20.	1x	Heater, dieselgestookt	46.0
21.	1x	Kunstmestopslag, max. 5 ton in bigbags	
22.	1x	Buitenlamp	0.2
23.	4x	Motor f.b.v. voerkarhtinio	1.0

RENVOOI TANKS

Nr.	St.	Omschrijving	Inh.
T1.	1x	Dieseltank	5000 liter
T2.	1x	Olie (steenolie), in lekbak	100 liter
T3.	1x	Drum afgegeven olie, in lekbak	100 liter
T4.	1x	Propaantank	13 000 liter
T5.	2x	Vat reinigings- en ontsmettingsmiddel	60 liter
T6.	1x	Diergeneesmiddel	25 liter + 25kg
T7.	1x	Vat koelvloeistof, in lekbak	20 liter
T8.	2x	Fles argon f.b.v. lassen	30 liter
T9.	1x	Fles zuurstof f.b.v. snijbrander	30 liter
T10.	2x	Fles acetyleen f.b.v. snijbrander	30 liter
T11.	6x	Fles LPG	30 liter
T12.	4x	Fles propaan	30 liter
T13.	2x	Fles CO2	30 liter
T14.	1x	Afvalwaterbuffer (ondergronds)	5000 liter
T15.	1x	Div. drums beschrijvingsmiddelen, in kast, hst.	2500 liter
T16.	1x	Vat diesel f.b.v. aggregaat	300 liter
T17.	1x	Vat AdBlue	1000 liter
T18.	2x	IBC zuiveldrijver 98%	1000 liter

RENVOOI SILO'S

Nr.	St.	Omschrijving	Inh.
S1.	3x	Voersilo	27 ton
S2.	1x	Kunstmestsilo	50 m³
S3.	1x	Spuiwatersilo	50 m³

RENVOOI VENTILATOREN

Nr.	St.	Omschrijving	kW.
V1.	1x	Ventilator, Ø620 (20 000m³/u)	1.3
V2.	12x	Ventilator, Ø1220 (40 000m³/u)	0.75
V3.	4x	Ventilator, Ø1380 (38 700m³/u)	1.1
V4.	4x	Ventilator, Ø960 (16 900m³/u)	0.55
V5.	4x	Ventilator, Ø900 (20 000m³/u)	2.2
V6.	8x	Ventilator, Ø800 (20 000m³/u)	3.6

LEIDINGEN

- Rood
- Buizenverwarming
- Aanvoerleiding voer
- Aanvoerleiding drinkwater
- Blusleiding Ø200
- Afvoerleiding spoelwater

RENVOOI

Omschrijving

- PS12 Schuimblusser, inh.: 12 liter
- Brandwaterhaspel, lo 30 m

OPPERVLAKTEN

Binnen grens inrichting

Gebouwen:	11466m²
Verharding:	4975m²
Onverhard:	17338m²
Totaal:	34089m²

SITUATIE

Gemeente:	Oostburg
Sectie:	T
Nr:	1688-1729-1730-1731-1734
Schaal:	1:2000

derks advies

Behoort bij aanvraag omgevingsvergunning

Activiteit: Milieu

Locatie: Margarethaweg 1 - Oostburg

Opdrachtgever:

Margarethaweg 1
4501 NK Oostburg

Telefoon:
E-mail / fax:
Mobiel nummer:

Tekeningnummer: 3411-78
Projectleider: R. Derks
Schaal: 1:200 - 1:250
Formaat: A0

Getekend:	Datum:	04-02-2026
Gewijzigd:	Gewijzigd:	05-05-2026
Gewijzigd:	Gewijzigd:	
Getekend:	Gewijzigd:	

Niets ontlenen