PLATTEGROND
Schaal 1:100
Bebouwd opp.: 3973Bm²
Inhoud: 17600m³

ALGEMEEN

-De aannemer dient voor de aanvang van de bouw of fabrikage elementen de maatvoering te controleren (en indien nodig aan te passen) en ter inzage voor te leggen aan desbetreffende gemeente
-Al het zinkwerk dient gecoat toegepast te worden
-Al het loodwerk dient gepatineerd toegepast te worden
-Alle door derden aangeleverde stukken welke door ons op tekening verwerkt zijn, vallen onder verantwoordelijkheid van deze derden

WEREN VAN RATTEN EN MUIZEN

-De scheidingsconstructie mag geen openingen bevatten groter dan 10 mm, muv openingen tbv luchtverversing, afvoer van rook of de ont- en beluchting van een voorziening voor de afvoer van afvalwater en faecaliën
-Openingen >10 mm, voorzien van roosters en/of schroten tbv het weren van ongedierte
-Er dient een funderingsscherm tot 0,6 m onder het maaiveld aangebracht te worden.

BRANDPREVENTIE

VL = te openen in vluchtrichting zonder losse hulpmiddelen
= vluchtrouteaanduiding
PS12 = draagbaar blustoestel
= brandcompartiment aanduiding
= zelfsluitend, 60min. brandwerend

Een zijde van constructie-onderdelen grenzend aan de binnenlucht voldoen tenminste aan brandklasse D, D_{fl}; voor beloopbaar vlak, D_{fl} voor pijpisolatie en rookklasse S2, $S1_{fl}$ voor beloopbaar vlak, $S2_{l}$ voor pijpisolatie overeenkomstig NEN-EN 13501-1. Electrische leidingen voldoen tenminste aan brandklasse B_{ca} en rookklasse $S2_{ca}$ overeenkomstig NEN-EN 13501-6.
Een zijde van constructie-onderdelen grenzend aan de buitenlucht voldoen tenminste aan brandklasse D, D_{fl}; voor beloopbaar vlak, D_{fl} voor pijpisolatie overeenkomstig NEN-EN 13501-1. Elektrische leidingen voldoen tenminste aan brandklasse D_{ca}, overeenkomstig NEN-EN 13501-6.
Van de hierboven gestelde klassen hoeft van het totale oppervlakte van een ruimte ten hoogste 5 % niet te voldoen aan de gestelde brandklasse en voor een ruimte ten hoogste 10 % niet aan de gestelde rookklasse.
De vluchtrouteaanduidingen worden uitgevoerd conform NEN3011 (NEN6088 bij bestaande aanduidingen) en zichtbaarheidseisen conform artikelen 5.2 t/m 5.6 van NEN-EN 1838 in ruimten met vereiste voor noodverlichting.
Aan de buitenzijde van nooddeuren wordt aanduiding conform NEN3011 voorzien.

RENVOOI

RIOLERING
ES = eind-/ontstoppingsstuk

SCHOON WATER
HWA = hemelwaterafvoer ø100

VUIL WATER
KG = keukengootsteen ø75

RIOLERING

-Gronddekking leidingen minimaal 600 mm
-Capaciteitsberekening door installateur aan te leveren alvorens deze uitgevoerd zal worden

HEMELWATERAFVOER

-HWA aansluiten/afvoeren op infiltratie, drainage, grindbak, bezinkingsvijver of een dergelijke gelijke voorziening
-Dimensioneringen, positionering en uitvoering vlgs installateur
-Overstort ondergronds of, bovengronds dmv isolatafschei-ders en molgoten aan te sluiten op openbare voorziening

TEKENINGOVERZICHT

01-TAB	Kuikenstal	Plattegrond
02-TAB	Kuikenstal	Gevels+details
03-TAB	Loods	Plattegrond+gevels+details

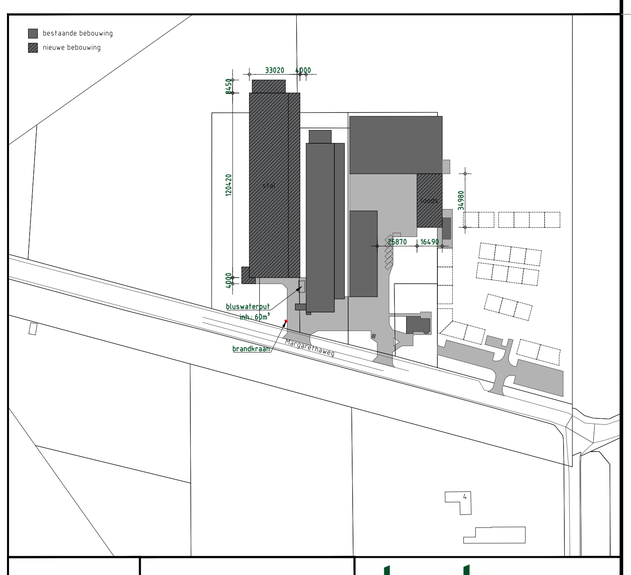

SITUATIE
Gemeente: Oostburg
Sectie: T
Nr.: 1688-1729-1730-1731-1734
Schaal: 1:2000

derks | advies
[redacted]

Behoort bij aanvraag omgevingsvergunning
Activiteit: Bouwen
Locatie: Margarethaweg 1 - Oostburg
Opdrachtgever: [redacted]
Margarethaweg 1
Telefoon: [redacted]
E-mail / fax:
Mobiel nummer:

Tekeningnummer: 3411-78
Projectleider: [redacted]
Schaal: 1:100
Formaat: A0

Getekend: [redacted]
Getekend:
Getekend:
Getekend:

Datum: 19-03-2024
Gewijzigd: 05-04-2024
Gewijzigd: 23-12-2025
Gewijzigd: 07-01-2026

Nadruk verboden